



Zimní provoz

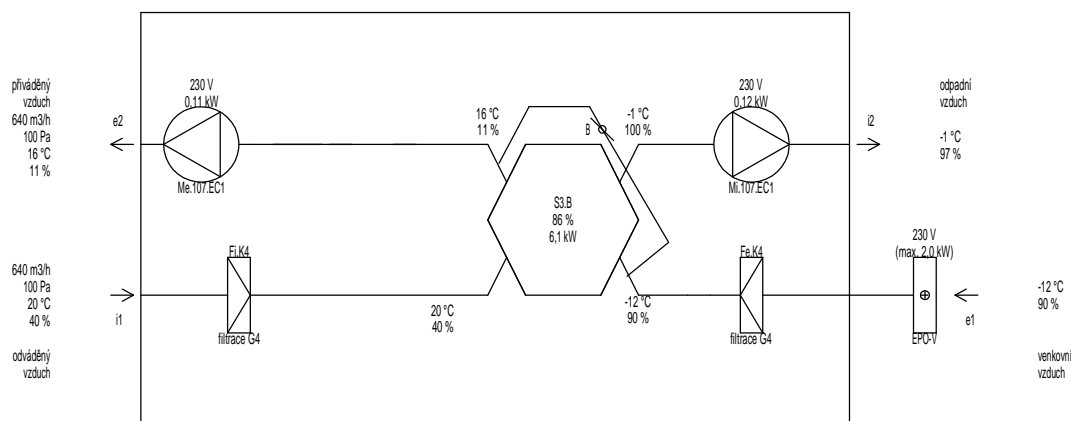

Letní provoz

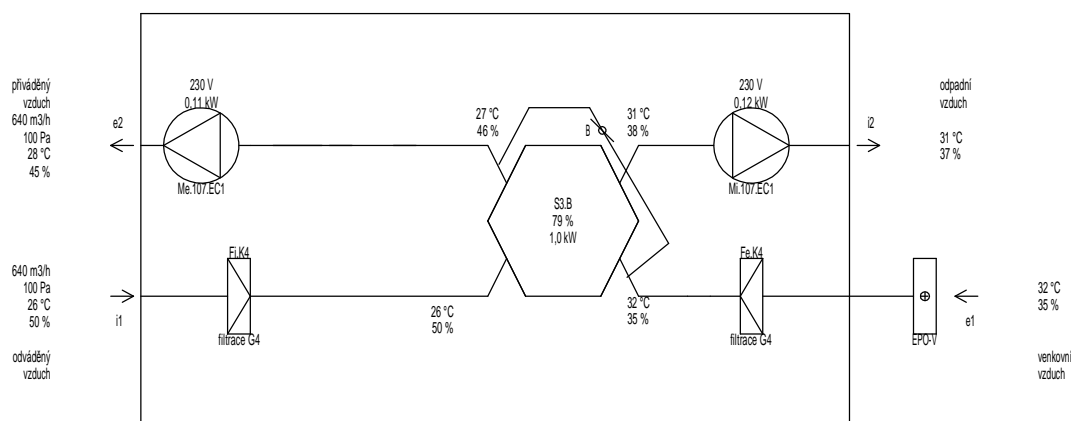

ATELIER

DEK

AKCE:

PROJEKT SNÍŽENÍ ENERGETICKÉ NÁROČNOSTI OBJEKTU
MATEŘSKÁ ŠKOLA, U KOUPALIŠTĚ 610, 560 02 ČESKÁ TŘEBOVÁ

PROJEKTANT:

DEKPROJEKT s.r.o.
Tiskařská 10/257, PRAHA 10, 108 00
TEL 234 054 284 FAX 234 054 291

OBJEDNATEL:

MĚSTO ČESKÁ TŘEBOVÁ
STARÉ NÁMĚSTÍ 78
560 02 ČESKÁ TŘEBOVÁ

STUPEŇ
DOKUMENTACE:

DOKUMENTACE PRO PROVEDENÍ STAVBY

ČÁST
DOKUMENTACE:

D.1.4.2. TECHNIKA PROSTŘEDÍ STAVEB - VZDUCHOTECHNIKA

OBSAH
VÝKRESU:

PROVOZNÍ SCHEMA

VYPRACOVAL:

Ing. Radek Dědina

KONTROLOVAL:

Ing. Lubomír Odehnal
Ing. Ctibor Hůlka

ZODPOVĚDNÝ PROJEKTANT:

Ing. David Tesař

FORMÁT

1 x A4

DATUM:

prosinec 2015

MĚŘÍTKO:

1:50

Č. ZAKÁZKY:

2016-002361-DedR

ČÍSLO VÝKRESU:

D.1.4.2.03

Pořadové číslo v deníku autorizované osoby: 69