


Situace

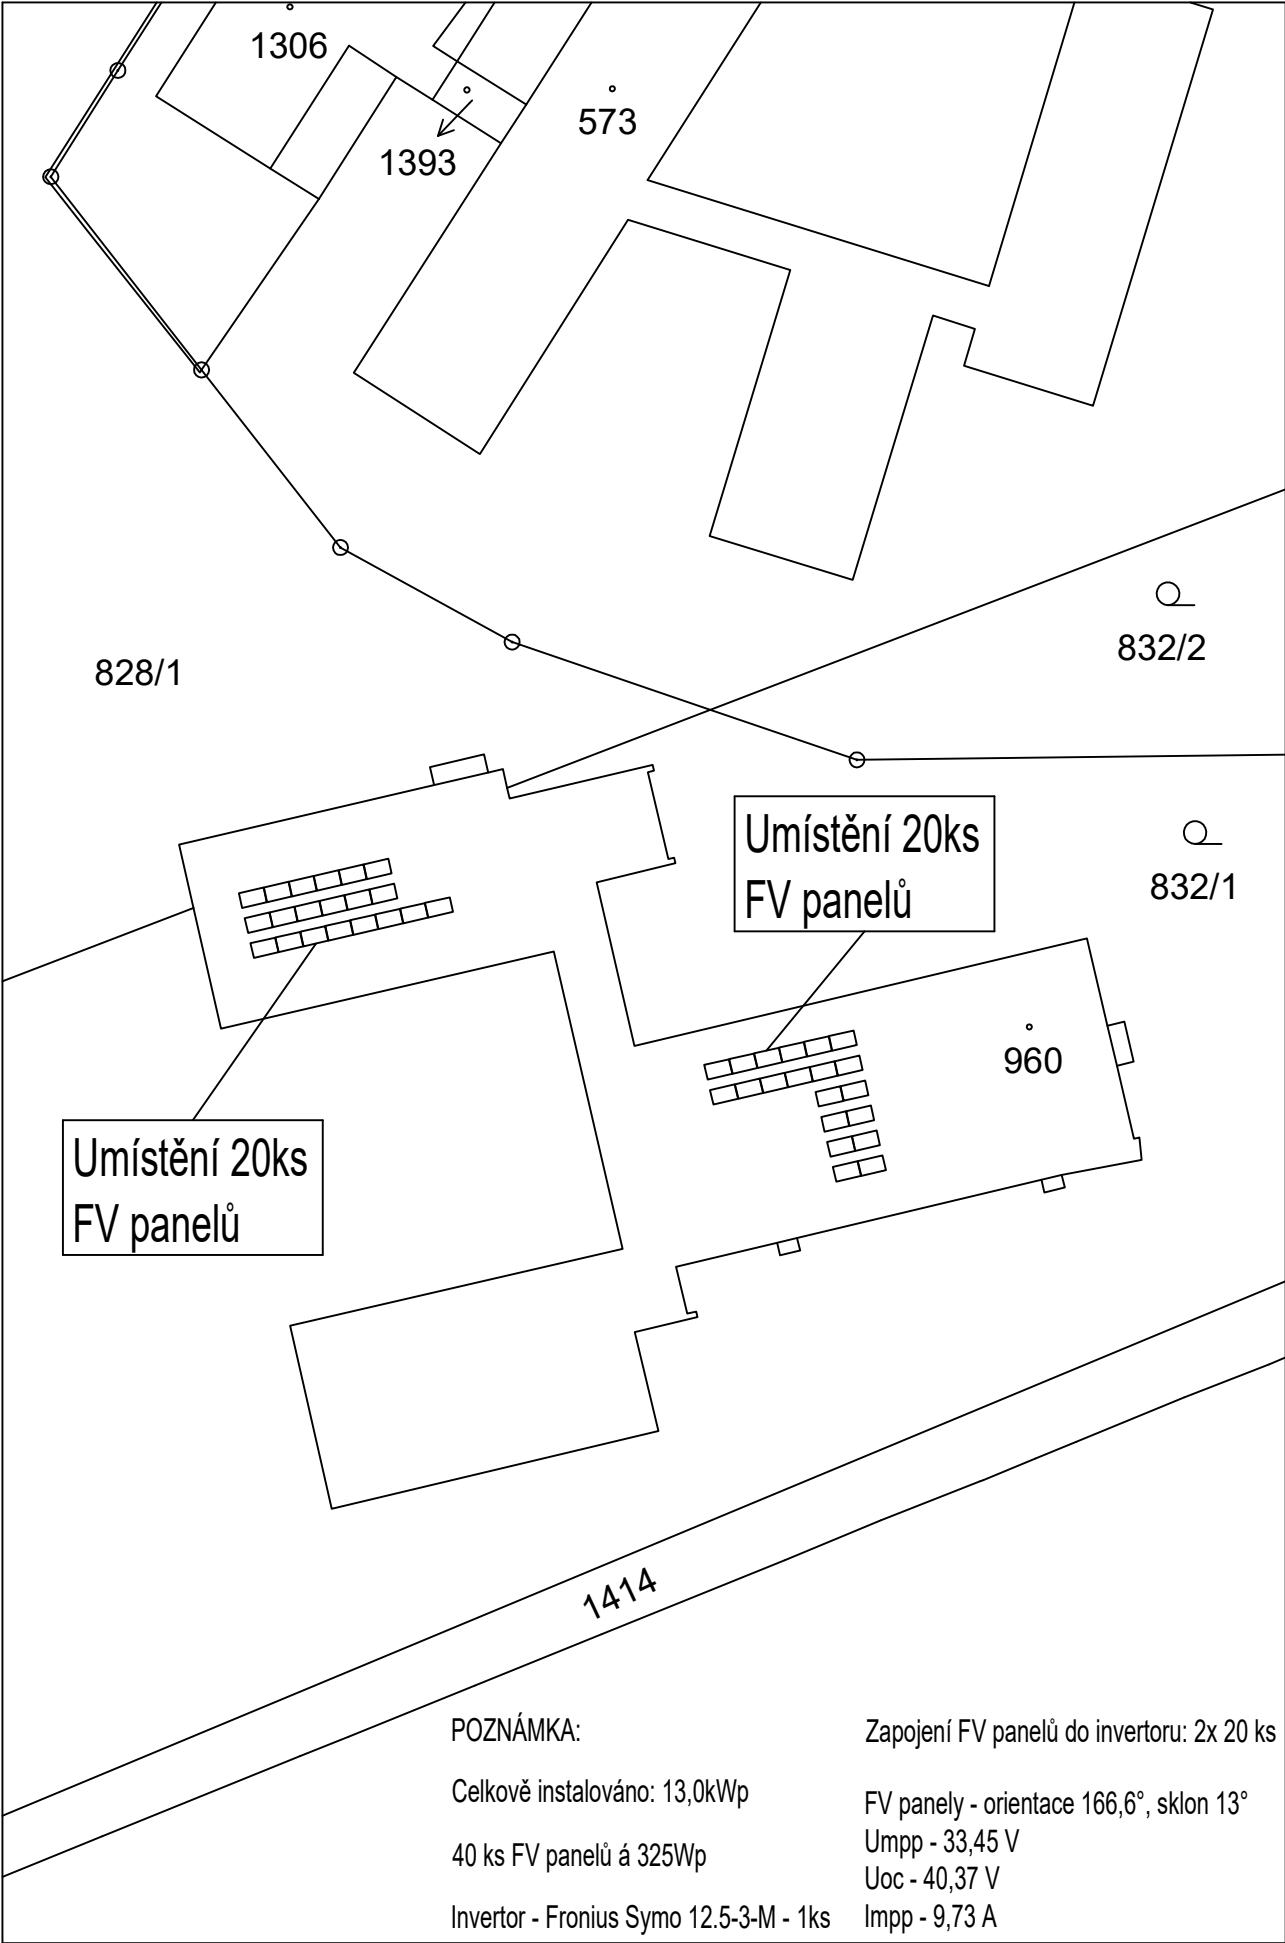

Fotomapa



- Ochrana před nebezpečným dotykem neživých částí dle ČSN 33 2000-4-41 ed.2
- Základní ochrana (základní izolace, krytí a přepážky)
- Ochrana při poruše (přídavná izolace, ochranné pospojení, automatické odpojení od zdroje)
- Doplňková ochrana (doplňující ochranné pospojení)

<div>ATELIER DEK</div>		Realizace úspor energie - MŠ U Stadionu 602, 560 02 Česká Třebová U Stadionu 602, 560 02 Česká Třebová	
projektant: DEKPROJEKT s. r. o. Tiskařská 257/10, 108 00 Praha tel.: +420 234 054 284		objednatel: Město Česká Třebová Staré náměstí 78 560 02 Česká Třebová	
stupeň dokumentace: Dokumentace provedení stavby		část dokumentace: D.1.4.4 Technika prostředí staveb - FVE	obsah výkresu: Situace
vypracoval: Ing. Antonín Navrátil		zodpovědný projektant: Ing. Pavel Štajnrť	
kontrolou: Ing. Leoš Martiš		paré:	
Pořadové číslo v deníku autorizované osoby: 933		číslo výkresu: D.1.4.4.1	
formát: A3 (2x A4)	datum: leden 2019	měřítko: 1 : 500	č. zakázky: 2019-027624-NO