


LEGENDA ŠRAF



obvodová stěna
(ŽB skelet + plynosilikátové tvárnice)

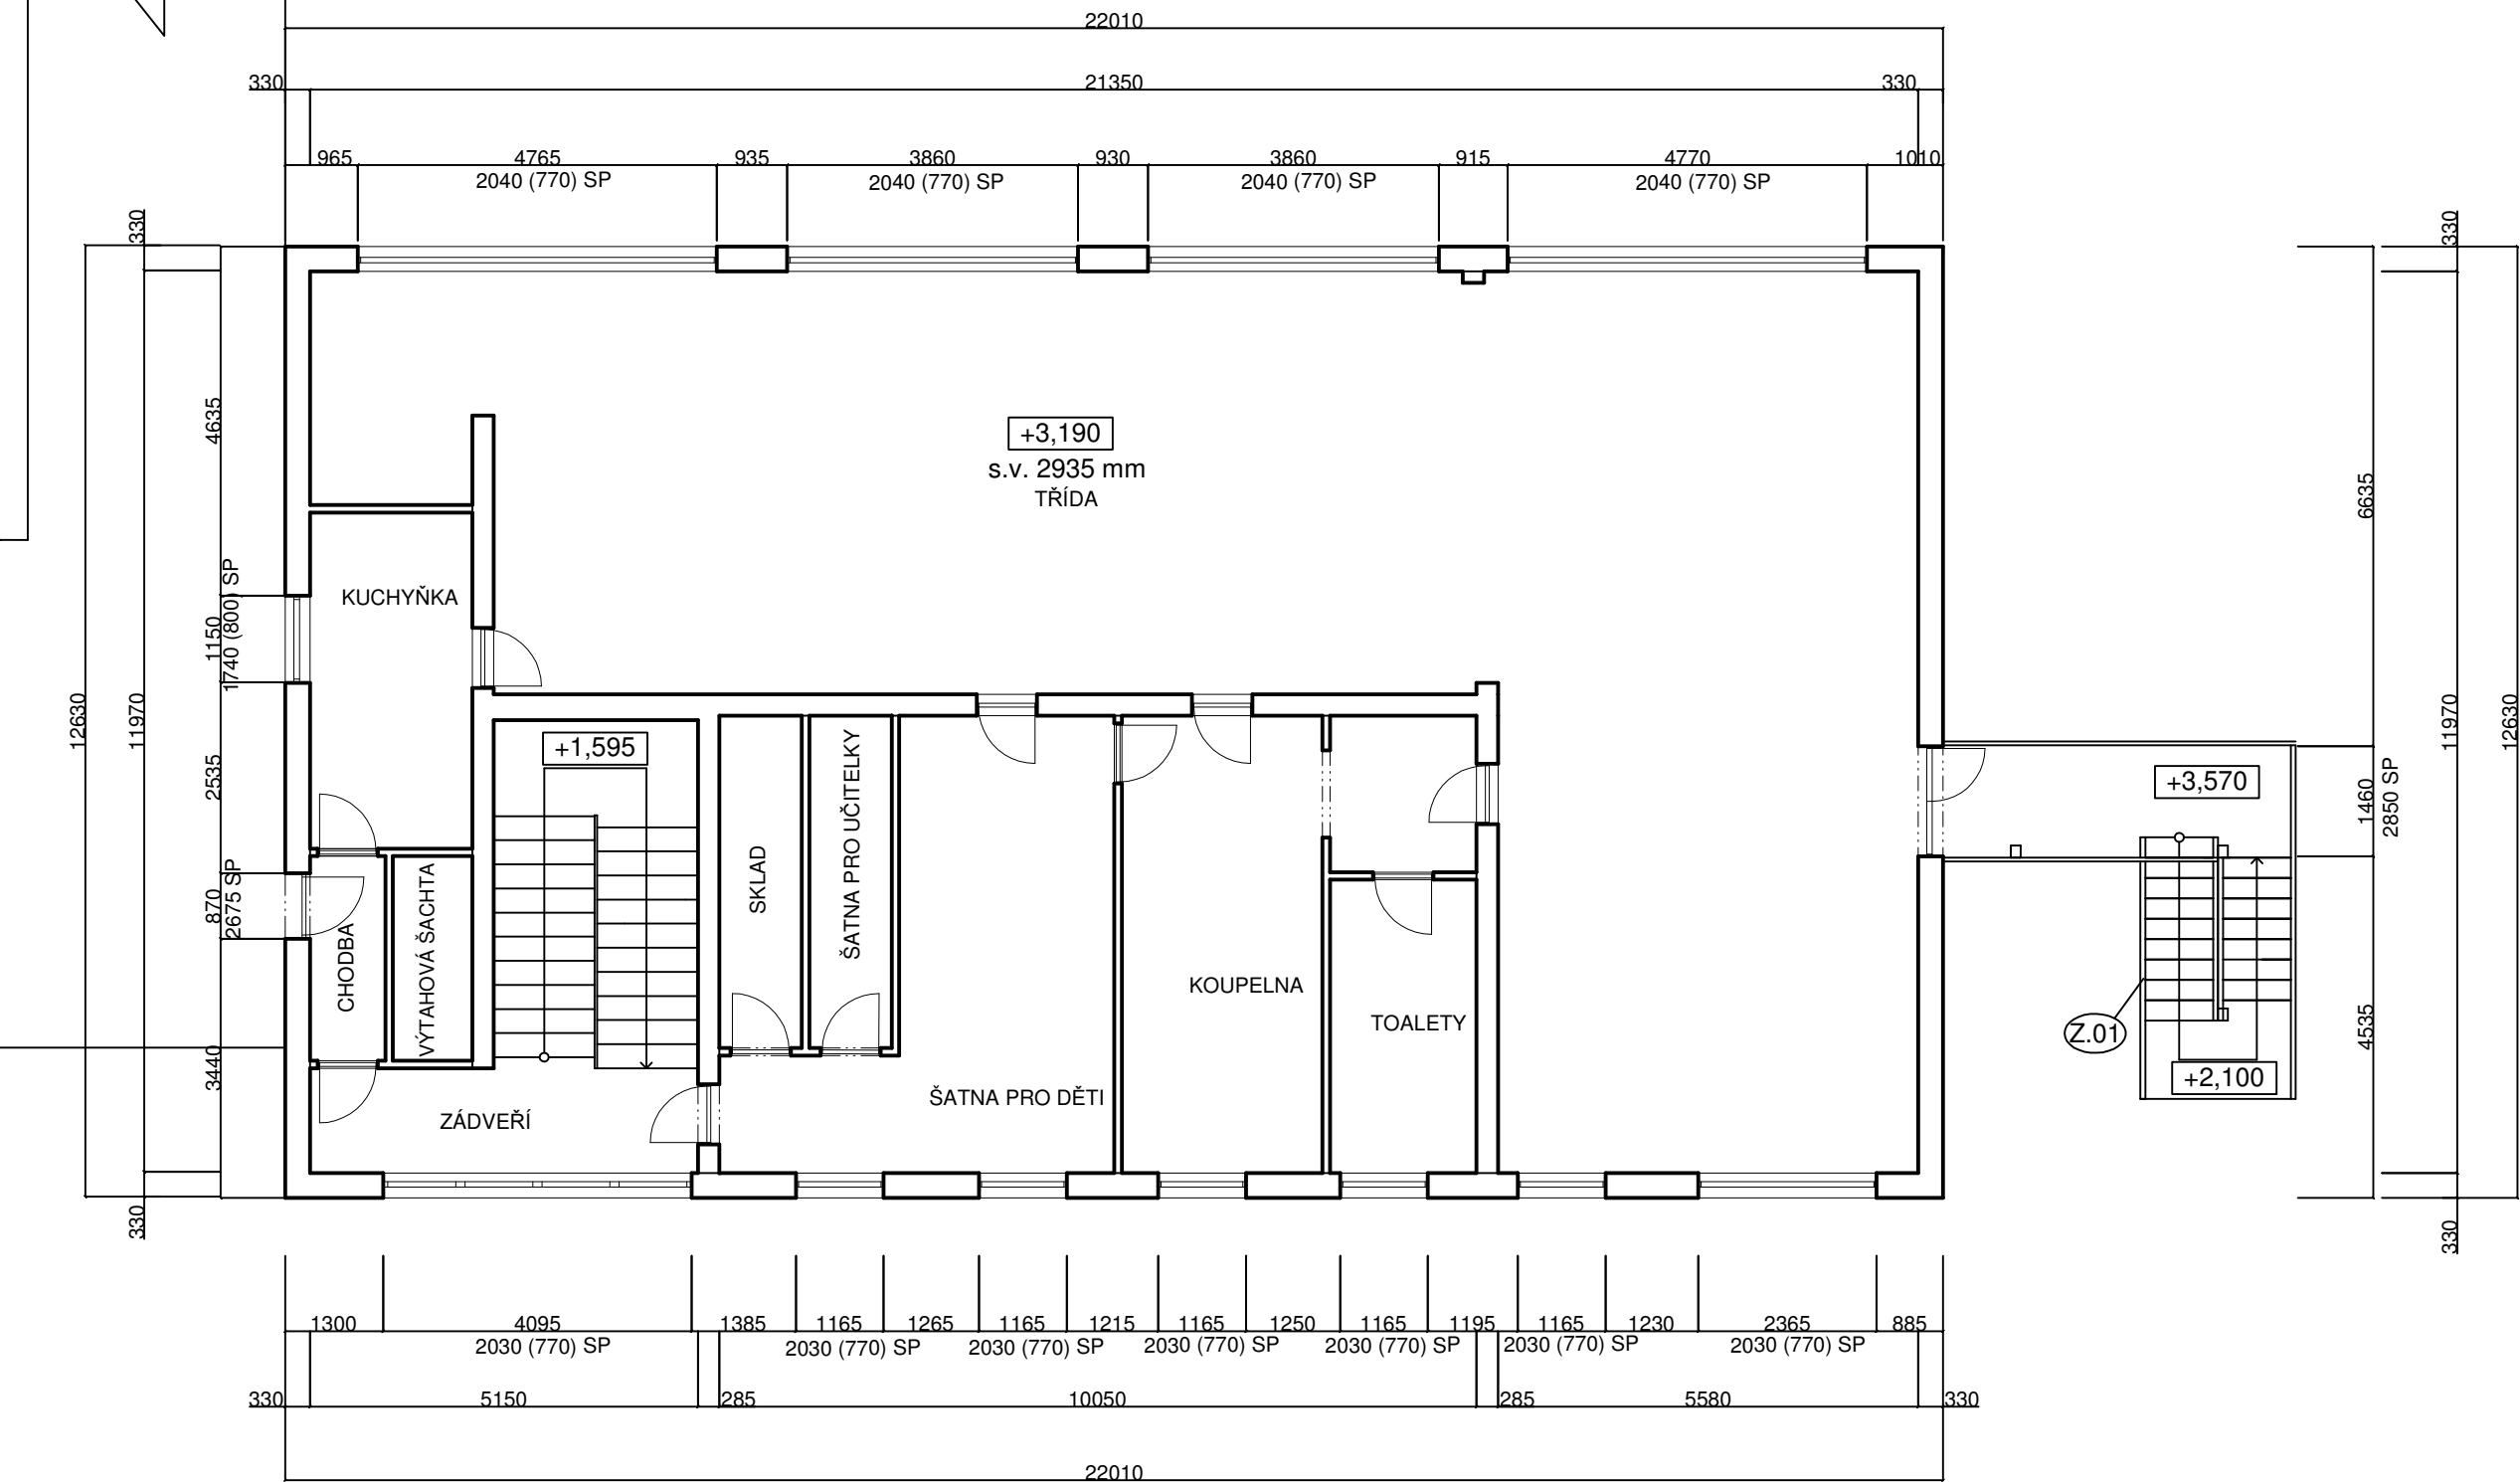


POZNÁMKY:

Ozn. SP: Starší plastová okna a dveři, dřívě měněná, nebudou se vyměňovat

Konstrukce v interiéru objektu nejsou předmětem této projektové dokumentace.

Pozn. 1:
Vnější ocelové schodiště ošetřit, zbavit rzi a nanést ochranný nátěr.

STŘ - plochá střecha hospodářské části a krčku, viz. samostatný výkres

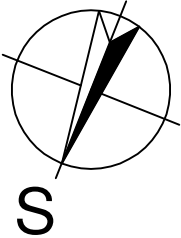

± 0,000 = +371,0 m.n.m. Bpv

ATELIER
DEK

Realizace úspor energie - MŠ U Stadionu 602, Česká Třebová
U Stadionu 602, 560 02 Česká Třebová

projektant: DEKPROJEKT s. r. o.
Tiskařská 10/257, 108 00
tel: 234 054 284
fax: 234 054 291

objednatel: Město Česká Třebová
Staré náměstí 78
560 02, Česká Třebová

stupeň dokumentace:
Projektová dokumentace pro provedení stavby

část dokumentace:
D.1.1. Architektonicko-stavební řešení

obsah výkresu:
Půdorys 2. NP - stávající stav

vypracoval:
Ing. Ondřej Nečas

zodpovědný projektant:
Ing. Pavel Štajnr

paré:

kontroloval:
Ing. Petr Schindler, Ph.D.
Ing. Jan Janeček

Poradové číslo v deníku autorizované osoby: 629

číslo výkresu:
D.1.1.b) 03

formát: 4x A4

datum: 27. 12. 2018

měřítko: 1:100

č. zakázky: 2018-023009-NO