




MEZISTROP 1.NP

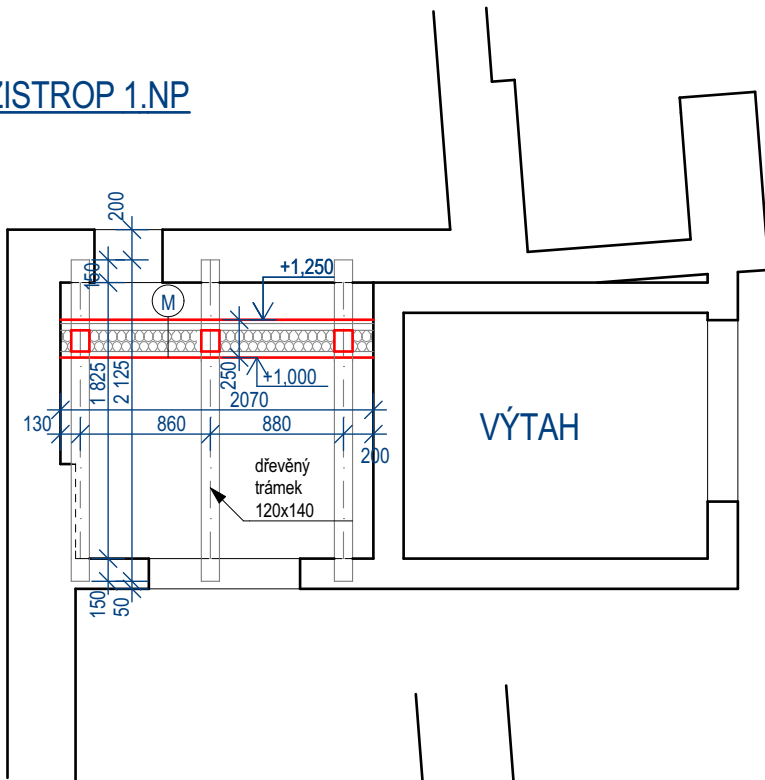

1. PP u vstupu do objekta

④betonová deska s KARI sítí 8/100, C 25/30

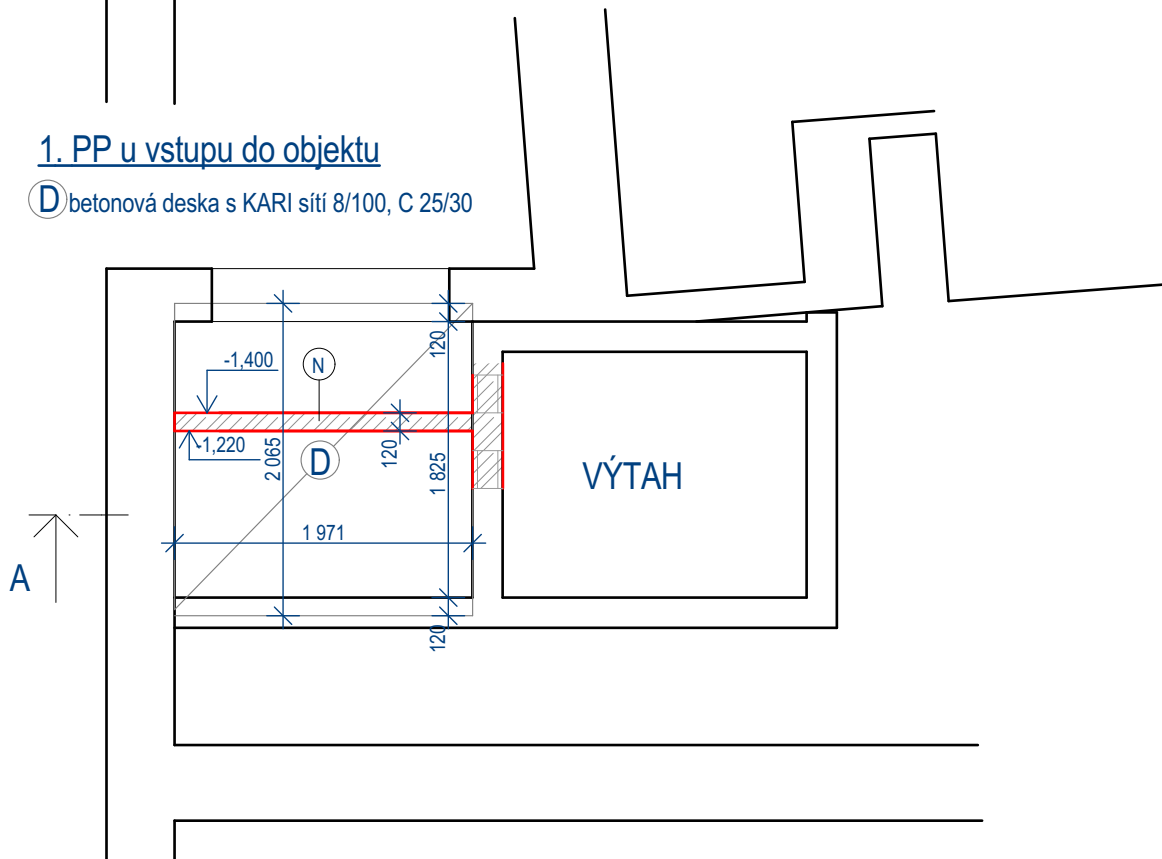

 <div>KIP spol. s r.o. LITOMYŠL INŽENÝRSKÁ A PROJEKTOVÁ ČINNOST TOULOVCOVO NAM. 156, 570 01 LITOMYŠL</div>		VEDOUcí ZAKÁZKY ING. PETR ABSOLON	
		ZODP. PROJEKTANT ING. PETR ABSOLON	
VYPRACOVAL ING. PETR ABSOLON	MÍSTO STAVBY SADOVÁ 1385, ČESKÁ TŘEBOVÁ		DATUM 6/2017
STUPEŇ DOKUMENTACE PRO PROVEDENÍ STAVBY			ZAK. Č. 3094-62
INVESTOR MĚSTO ČESKÁ TŘEBOVÁ			Č.PARÉ
STAVBA PŮDNÍ VESTAVBA VČ. NOVÉHO VÝTAHU DDM ČESKÁ TŘEBOVÁ			
VÝKRES PŮDORYSY STROPŮ	MĚŘÍTKO 1:50	PROFESE STAVEBNÍ	Č.VÝKR. D1.1.9