



NÁDRŽ VÝLUHŮ A ČERPAČÍ ŠACHTA


PŮDORYS

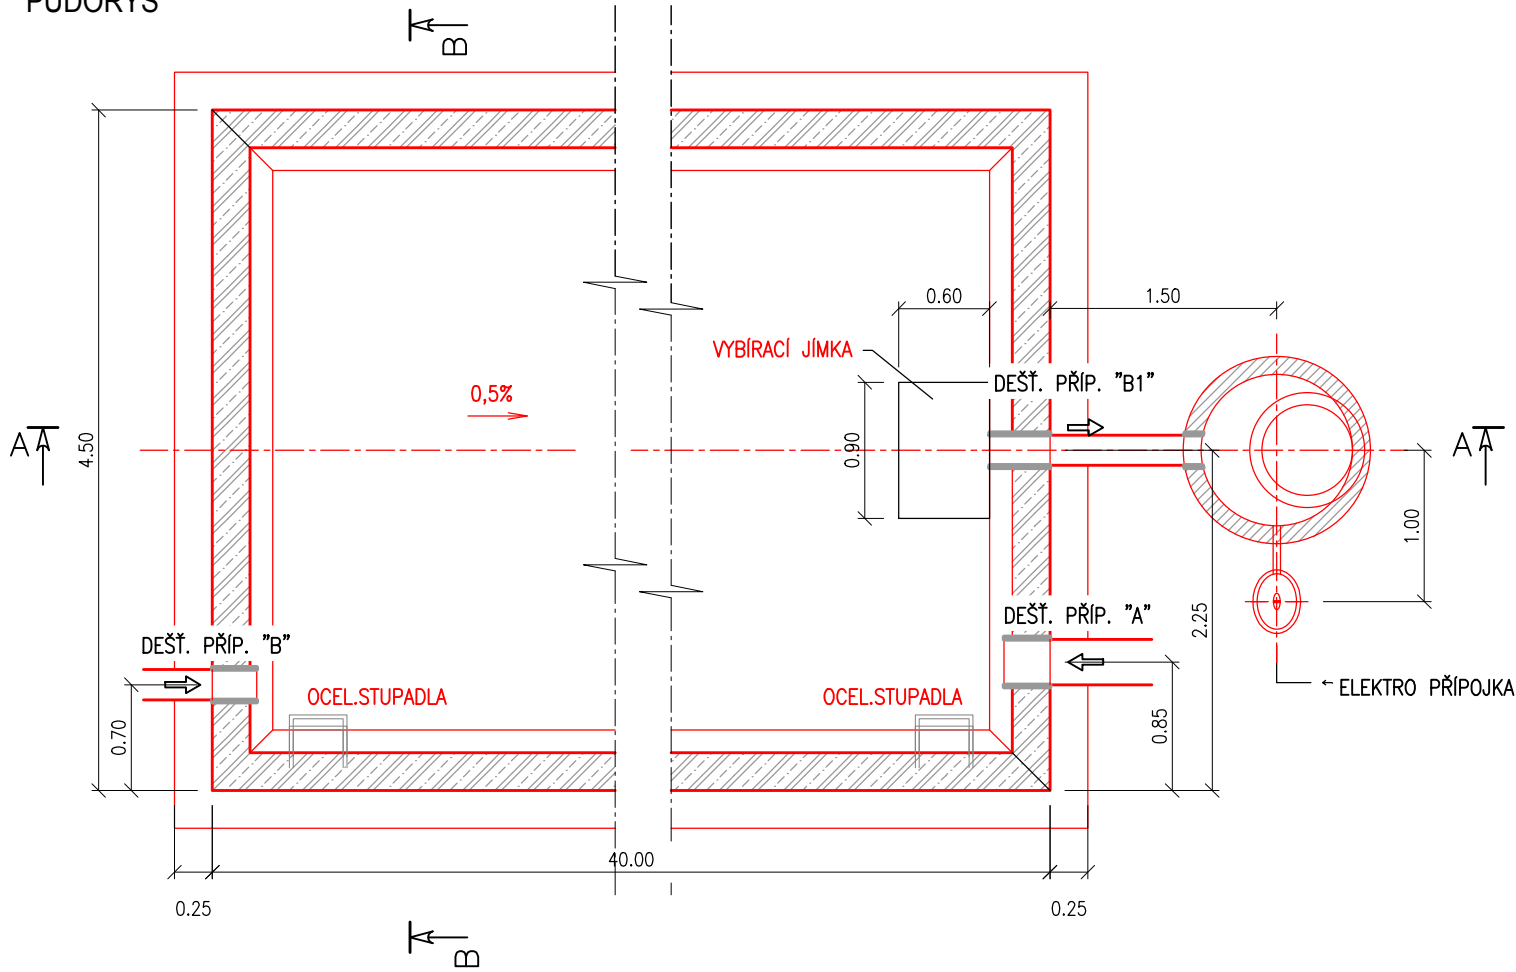

ŘEZ A-A

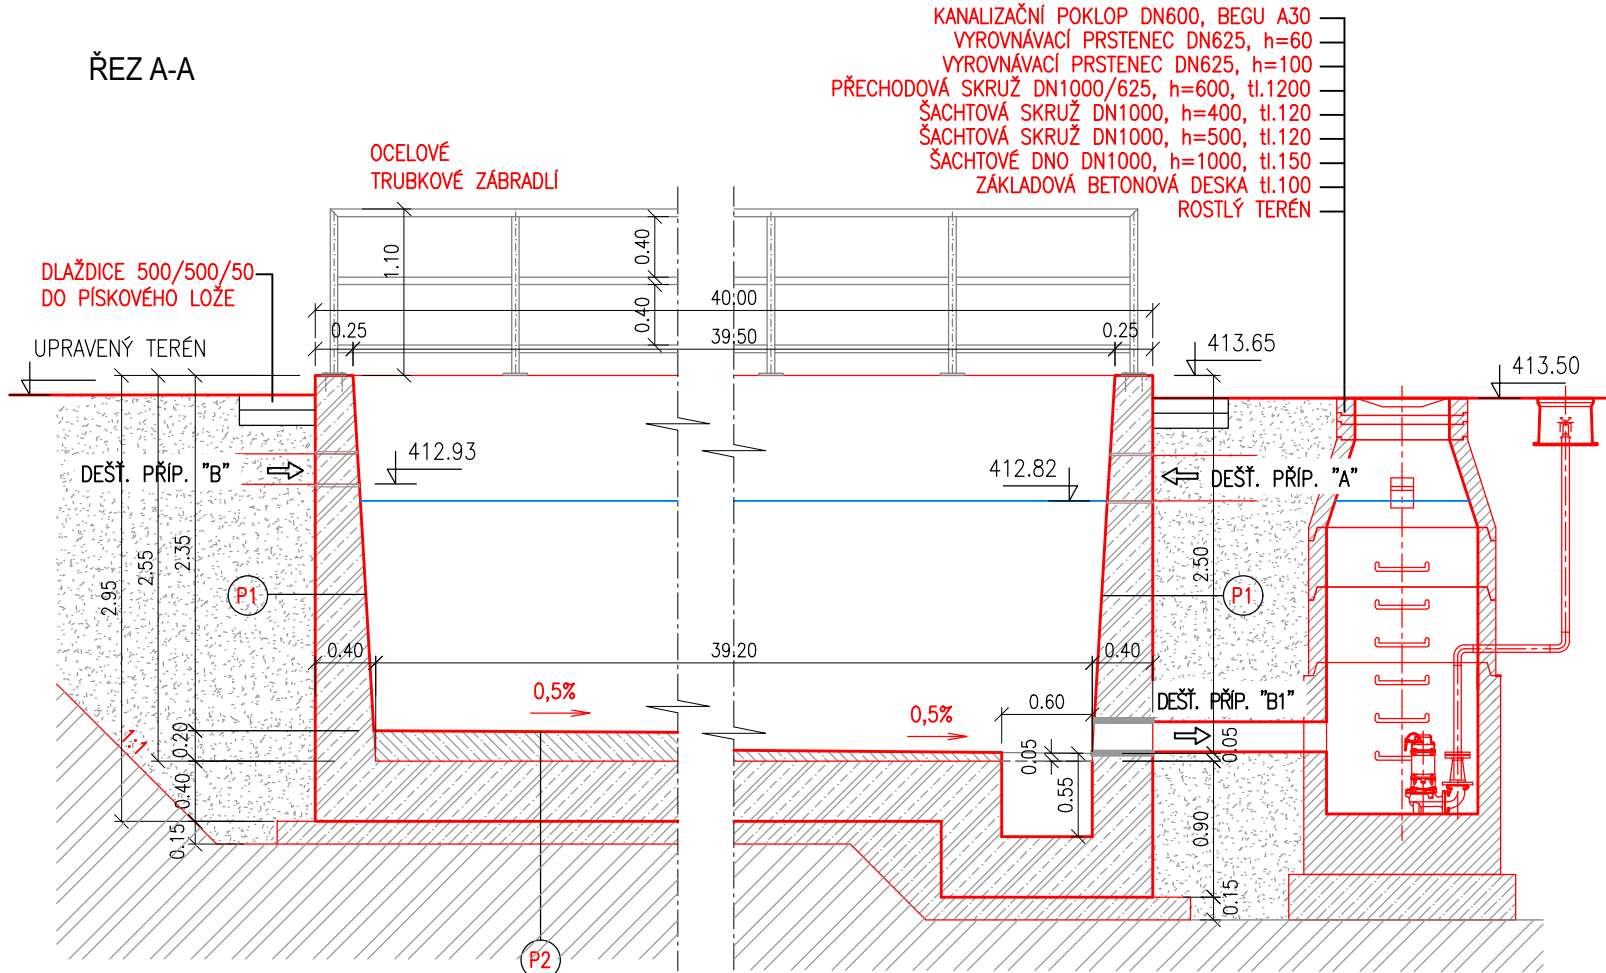

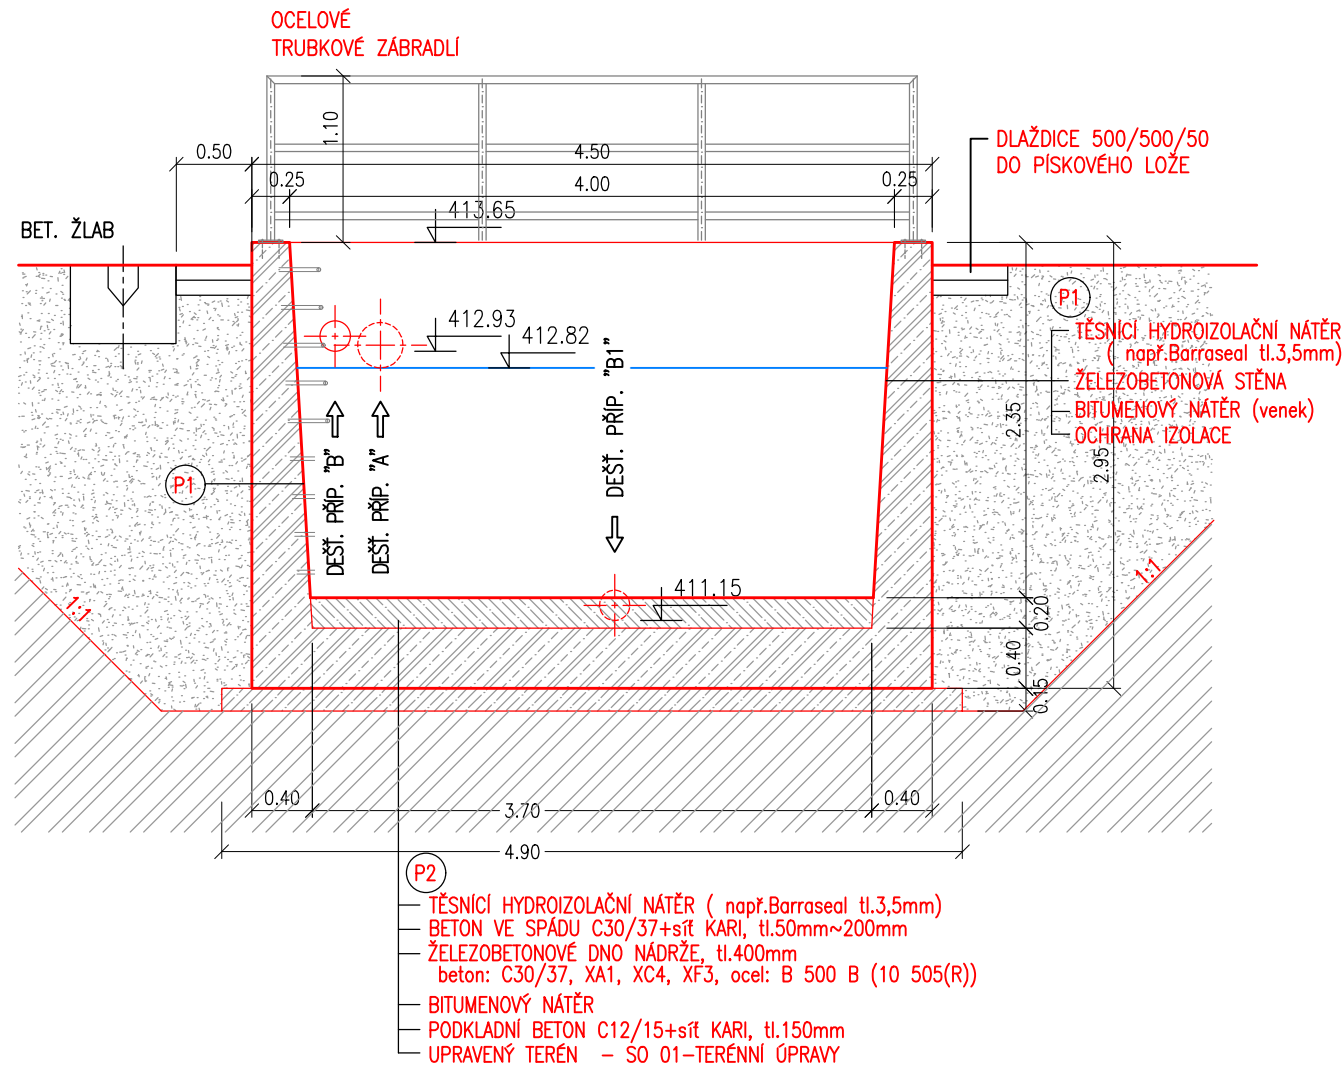

ŘEZ B-B



LEGENDA MATERIÁLŮ

- ŽELEZOBETON C30/37, XA1, XC4, XF3
- SPÁDOVÝ BETON C30/37, XA1, XC4, XF3
- PODKLADNÍ BETON C12/15
- ZPĚTNÝ ZÁSYP HUTNĚNOU ZEMINOU
- TERÉN (SO 01-TERÉNNÍ ÚPRAVY)

ZPRACOVATEL				 Projekty vodního stavitelství Hydroidea s.r.o. Lešetínská 676/68, 719 00 Ostrava www.hydroidea.cz e-mail: info@hydroidea.cz
VYPRACOVAL:	ING. JANINA WILKONSKÁ	ČÍSLO ZAKÁZKY:	201_363	
ZODPOVĚDNÝ PROJEKTANT:	ING. JERZY NOWAK	VERZE VÝKRESU:	200923	
SCHVÁLIL:	ING. VLADIMÍR VAŠÍČEK	STUPEŇ:	změna DSP	

 REALIZACE PRŮMYSLOVÝCH STAVEB OSTRAVA a.s. Nákladní 3179/1, 702 00 Ostrava CZECH REPUBLIC info@rpsostrava.cz www.rpsostrava.cz	Výkres je naším duševním vlastnictvím a tvoří součást obchodního tajemství a.s. Postoupení třetím osobám je zakázáno.		Stupeň změna DSP	Formát A3
	Investor MU ČESKÁ TŘEBOVÁ	Vypracoval MGR. CHOBOT	Název zakázky REG. CENTR. PRO NAKL. S ODPADY - KOMPOSTÁRNA	
Stavba-objekt-provozní soubor SO 04 - VÝLUHOVÉ VODY	Přezkoušel ING. VAŠÍČEK		Číslo zakázky 2379/2020	
	Zodp. proj. ING. NOWAK		Původní číslo RPS-1337.2-04-04-04	
	Schválil ING. HRŮZA		Archivní č.projektu	
Obsah výkresu NÁDRŽ VÝLUHŮ A ČERP. JÍMKA	Měřítko 1:50	Číslo výkresu RPS-2379.5-04-04-04	Revize	List 1
				Listů 1