

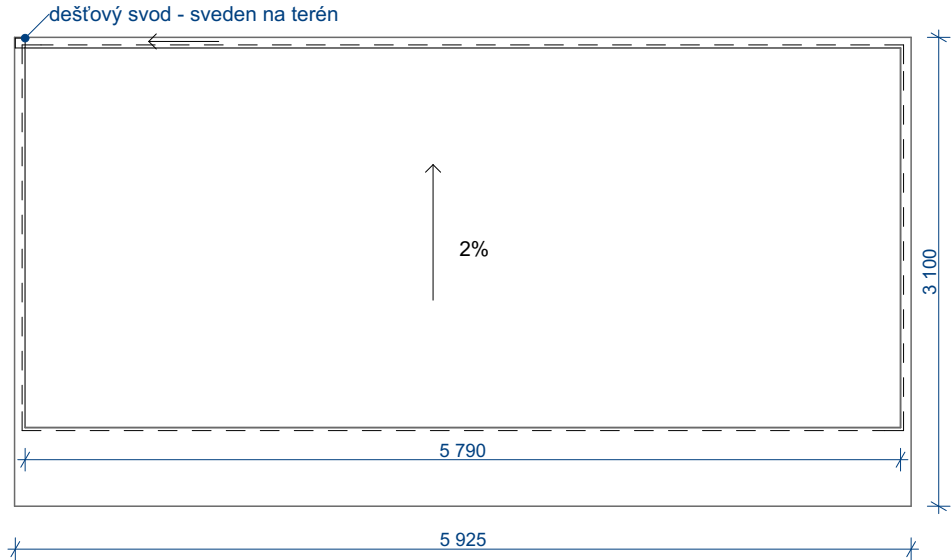


PŮDORYS ZÁKLADŮ, M1:50

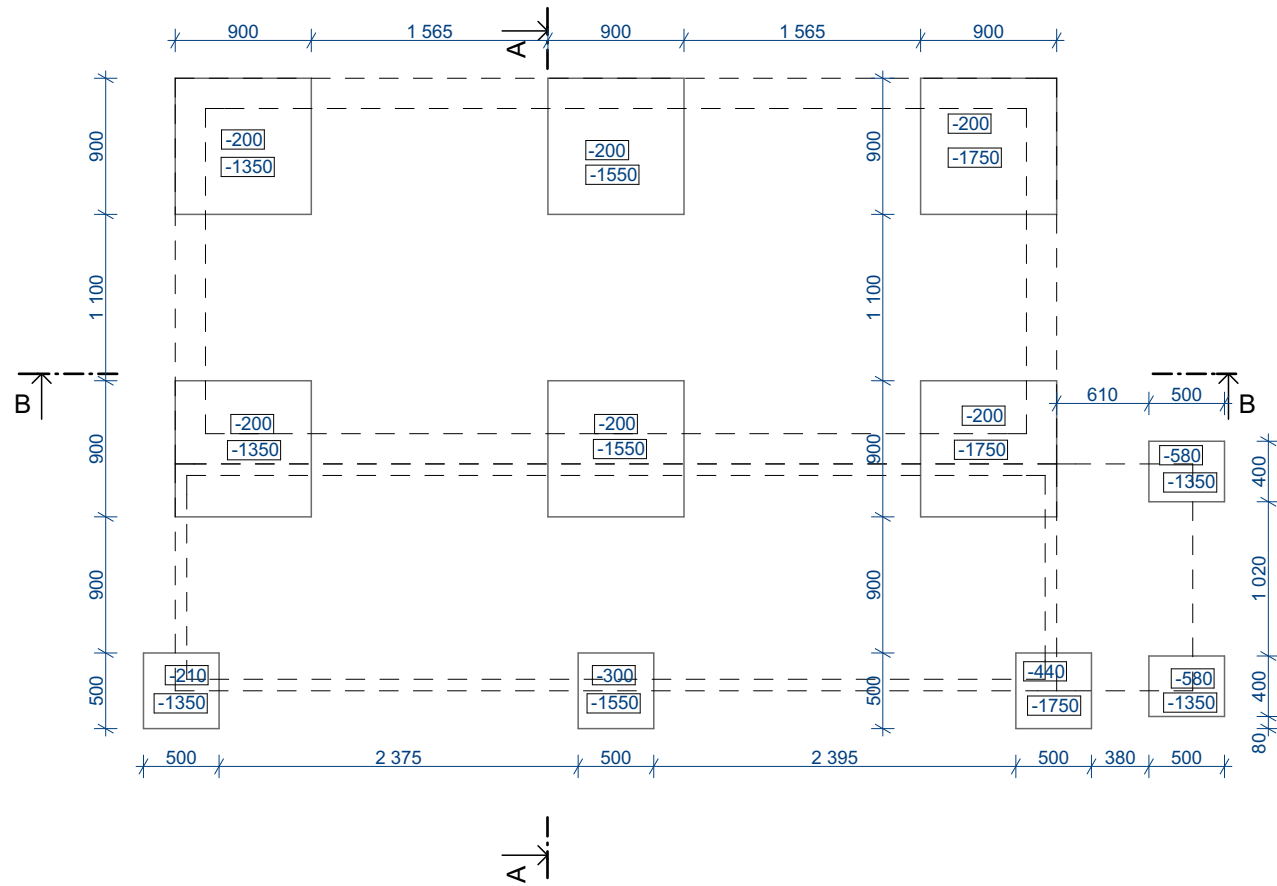

PŮDORYS, M1:50

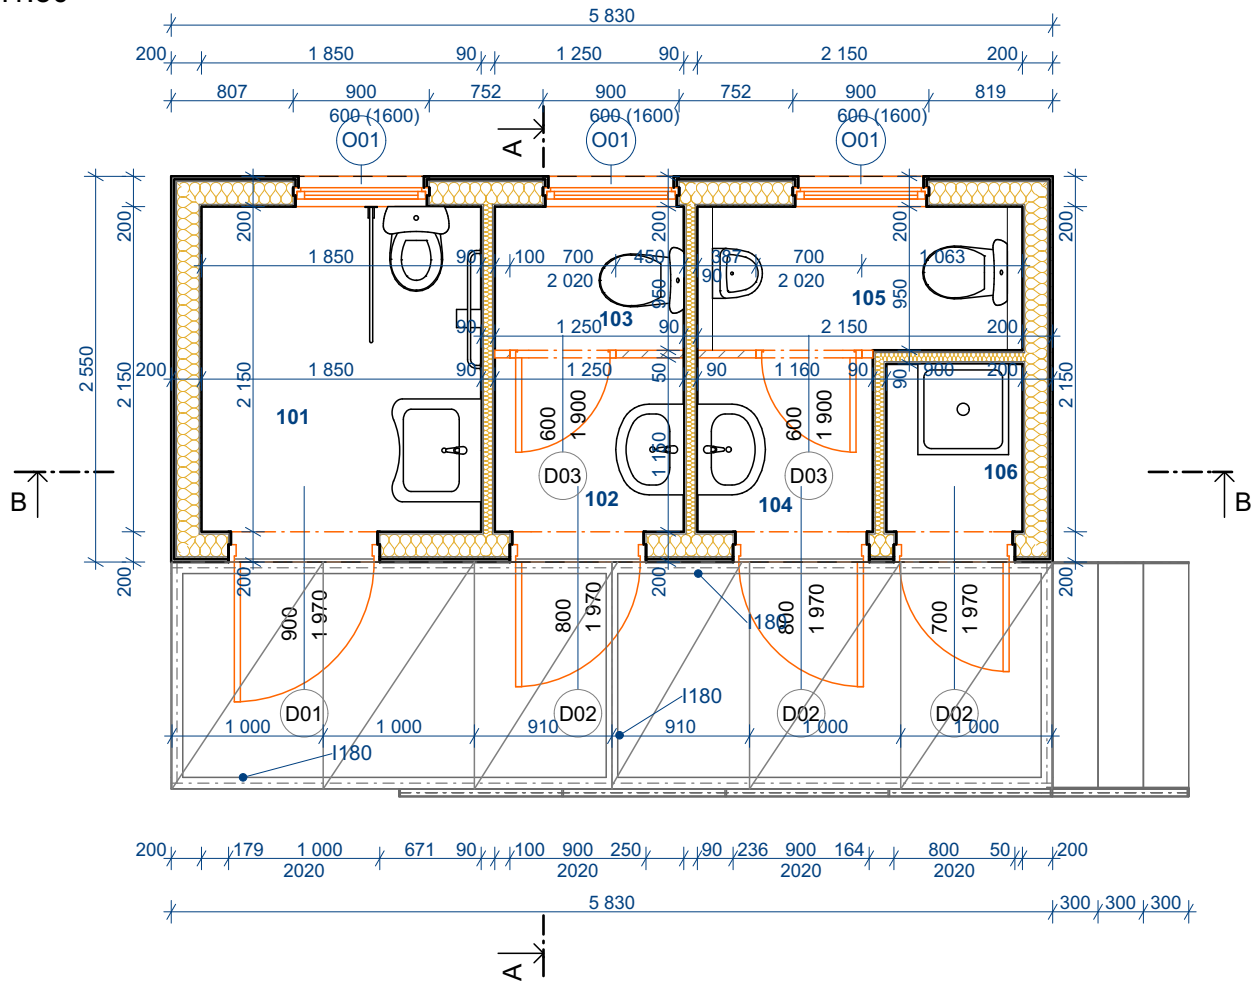

Legenda


- Obvodová stěna tl. 180 mm + obklad - dřevěnná palubka
- Vnitřní příčka
- Sanitární příčka - v. 1,97m

Tabulka místností 1.NP			
Č.	Název místnosti	Plocha (m2)	Nášlapná vrstva
101	WC - BEZBARIÉROVÉ	3,98	Keramická dlažba
102	PŘEDSÍŇ - ŽENY	1,44	Keramická dlažba
103	WC - ŽENY	1,19	Keramická dlažba
104	PŘEDSÍŇ - MUŽI	1,32	Keramická dlažba
105	WC - MUŽI	1,95	Keramická dlažba
106	úklidová komora	1,00	Keramická dlažba
		10,87 m²	

BETON ZÁKLADŮ - C 16/20 - XC2

patky - betonové tvárnice, ztracené bednění
doplněné výztuží
bude ověřeno statickým výpočtem v rámci zpracování
realizační (výrobní) dokumnatace dodavatele
kontejneru

0,000=392,70 m n.m. Bpv

<div></div> <div>KIP spol. s r.o. LITOMYŠL INŽENÝRSKÁ A PROJEKTOVÁ ČINNOST TOULOVCOVO NAM. 156, 570 01 LITOMYŠL</div>		VEDOUcí ZAKÁZKY Ing. Pavla Vacková		
		ZODP. PROJEKTANT Ing. Pavla Vacková		
VYPRACOVAL Ing. Pavla Vacková		MÍSTO STAVBY Česká Třebová	DATUM 05/2021	
STUPEŇ Dokumentace pro provedení stavby			ZAK. Č. 3336-51	
INVESTOR Město Česká Třebová - Staré náměstí 78			Č.PARÉ	
STAVBA Česká Třebová Hygienické zázemí v městském parku Javorka				
VÝKRES Základy, půdorys, střecha		MĚŘÍTKO 1:50	PROFESE STAVEBNÍ	Č.VÝKR. D.1.2