


PŘEHLEDNÁ SITUACE STAVBY, M 1:250
Rekonstrukce chodníků a VO v ulici Kubelkova



Generální projektant:

PRODIN

Zpracovatel dílčí části dokumentace:

Ing. Ondřej Tupa

Kraj: Pardubický

Investor: Město Česká Třebová

Akte:

Zodp. projektant:

Ing. Michal Hornýš

Traťový úsek/Dbeč: Česká Třebová

Kontroloval:

Ing. Michal Hornýš

Souřadnicový systém S-JTSK, Výškový systém Bpv

PRODIN

Formát: 8x A4

Datum: 03/2023

Stupeň PD: PDPS

Č. zakázky: 3111-22-034

Změna: Č. kopie

Měřítko: 1:250

Část dokumentace: D.1.1

Č. výkresu: 2.1

Rekonstrukce chodníků a VO

ulice Kubelkova – 1. etapa

Česká Třebová

Obsah výkresu:

SITUACNÍ VÝKRES KM 0,000 – 0,570