





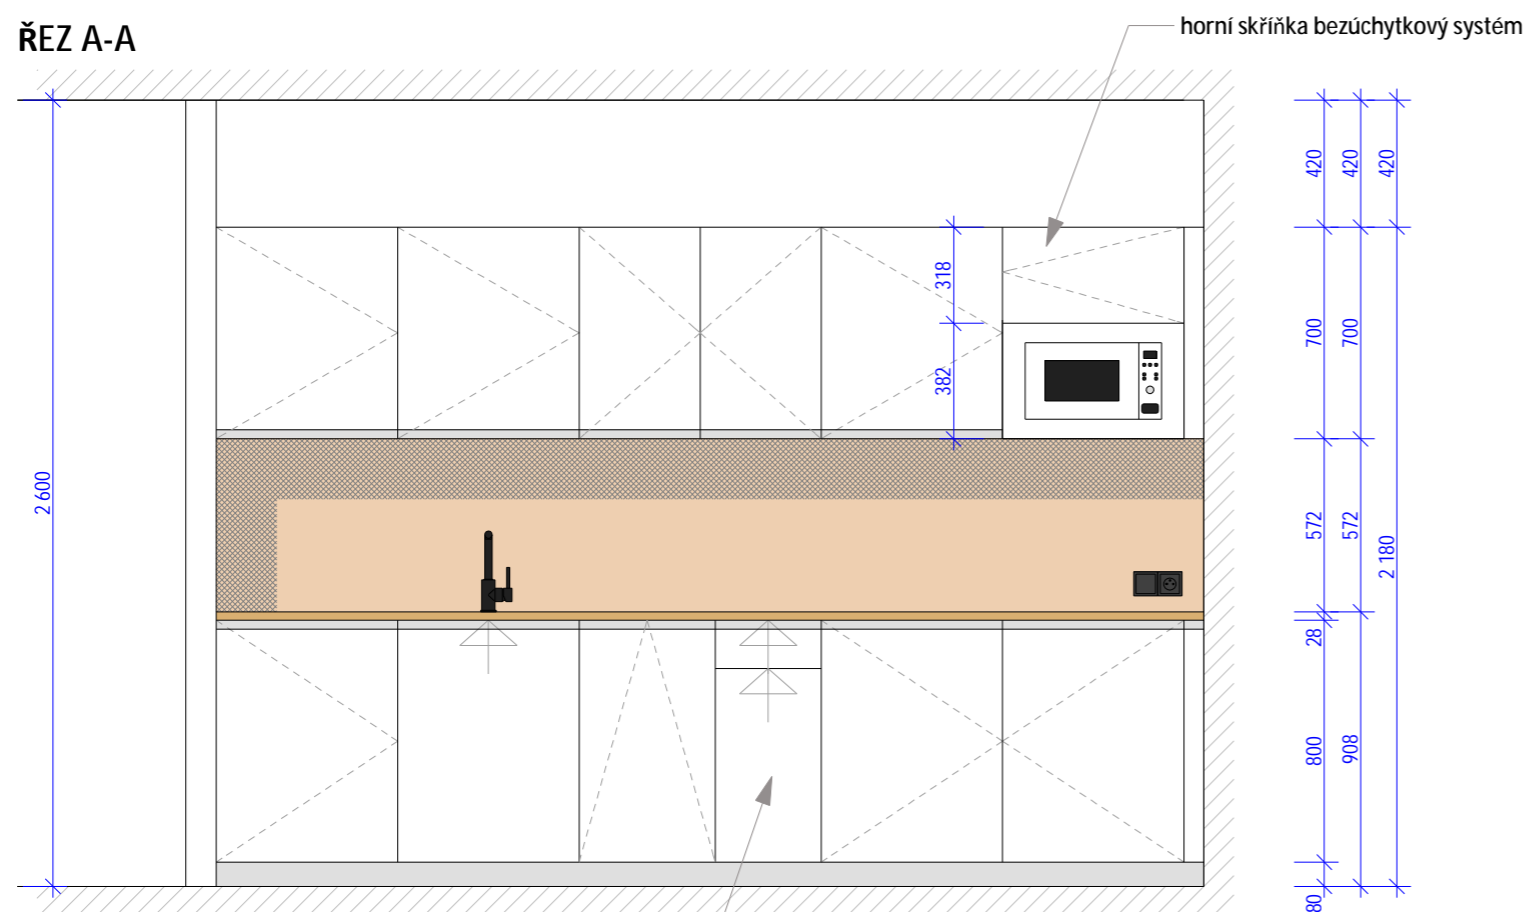

ŘEZ A-A

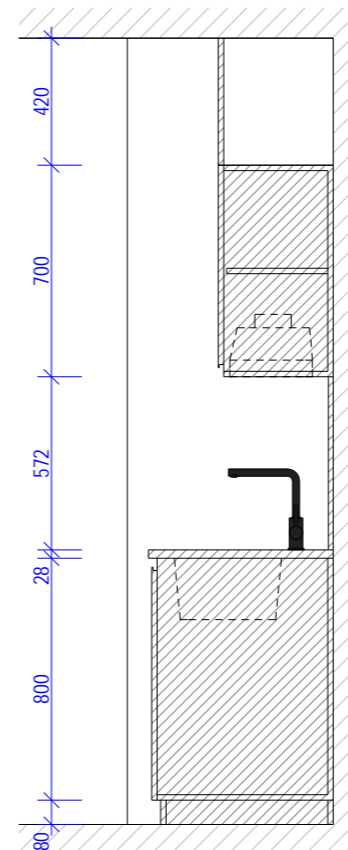


ŘEZ B-B




LEGENDA

-  lamino povrch bílý, vysoký lesk
-  MDF pracovní deska - buk světlý
-  soklová lišta - lamino broušený nerez
-  průběžné narážecí úchytky do hrany povrch hliník elox

PŮDORYS

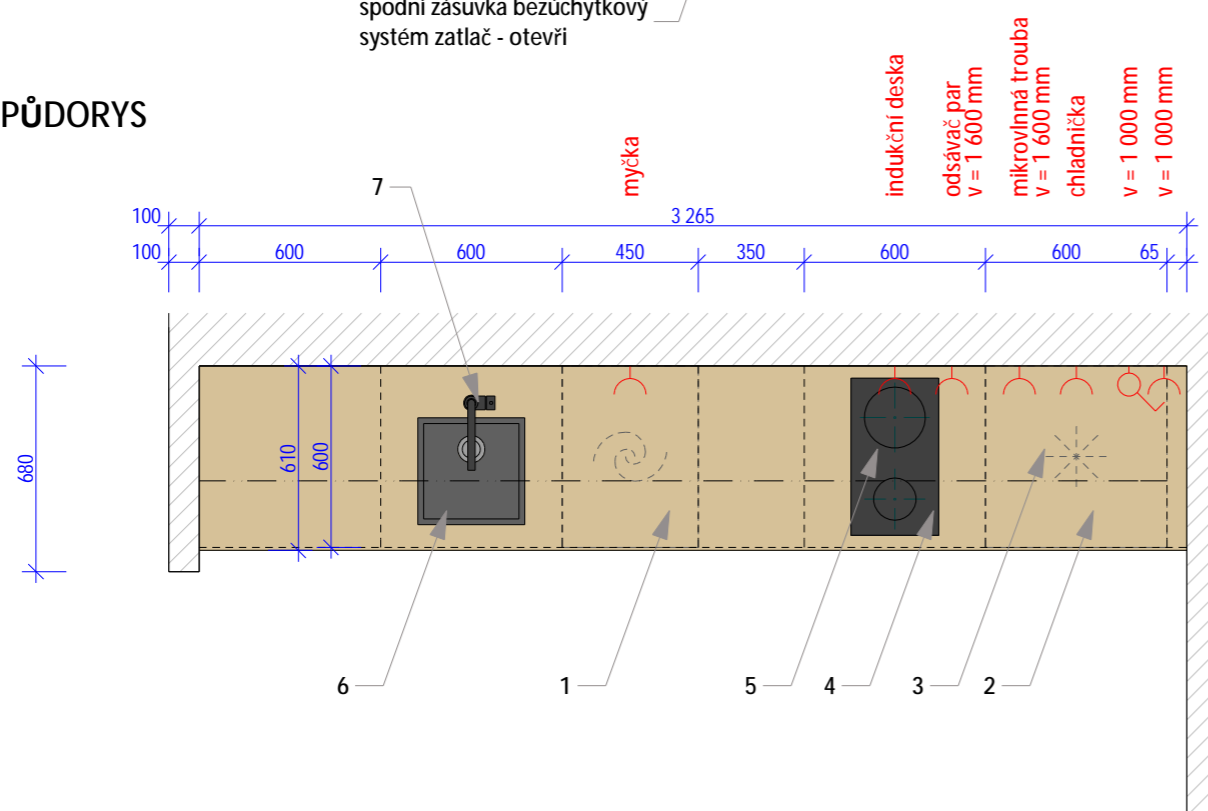

- 1 vestavná myčka nádobí, 815 x 448 x 550 mm
např.: GORENJE GV520E15
- 2 vestavná chladnička, 870 x 548 x 549 mm
např.: ELECTROLUX LRB2AE88S
- 3 vestavná mikrovlnná trouba, 595 x 388 x 381 mm, bílé sklo a nerez
např.: GORENJE Superior BM251SG2WG bílá
- 4 vestavná indukční varná deska dvouplotýnková, 50 x 520 x 300 mm, černá
např.: GORENJE Essential IT321BCSC PowerBoost
- 5 vestavný odsavač par, 492 x 274 x 207 mm, stříbrný
např.: GORENJE BHI611ES
- 6 dřez granitový vestavný pro spodní montáž, 354 x 354 mm, černý
např.: LAVELLO Performa 0.0 M
- 7 stojánková dřezová baterie s výsuvnou sprškou, výška 292 mm, černá matná
např.: PAFFONI Light LIG285NO-MET

ZODPOVĚDNÝ PROJEKTANT:	VYPRACOVAL:	 Nerudova 206/44, 500 02 Hradec Králové tel.: 603 310 003 776 462 742 e-mail: m_hajek@volny.cz web: www.atelierhajek.cz
Ing. arch. Martin Hájek	Ing. arch. Václav Hájek	
KRAJ: Pardubický	OBEC: Česká Třebová	
INVESTOR: Město Česká Třebová, Staré náměstí 78		
PROJEKT: MĚSTSKÁ KNIHOVNA	DATUM: říjen 2023	
OBJEKT: Česká Třebová čp. 452	MĚŘÍTKO: 1:25	
VÝKRES:	FORMÁT: 8xA4	
Prvek interiéru č. 44 - KUCHYŇSKÁ LINKA	STUPEŇ: PD interiéru	
	ČÍSLO VÝKRESU: B. 06.	