




## PŮDORYS VZT KANÁLU – VÝŘEZ 1

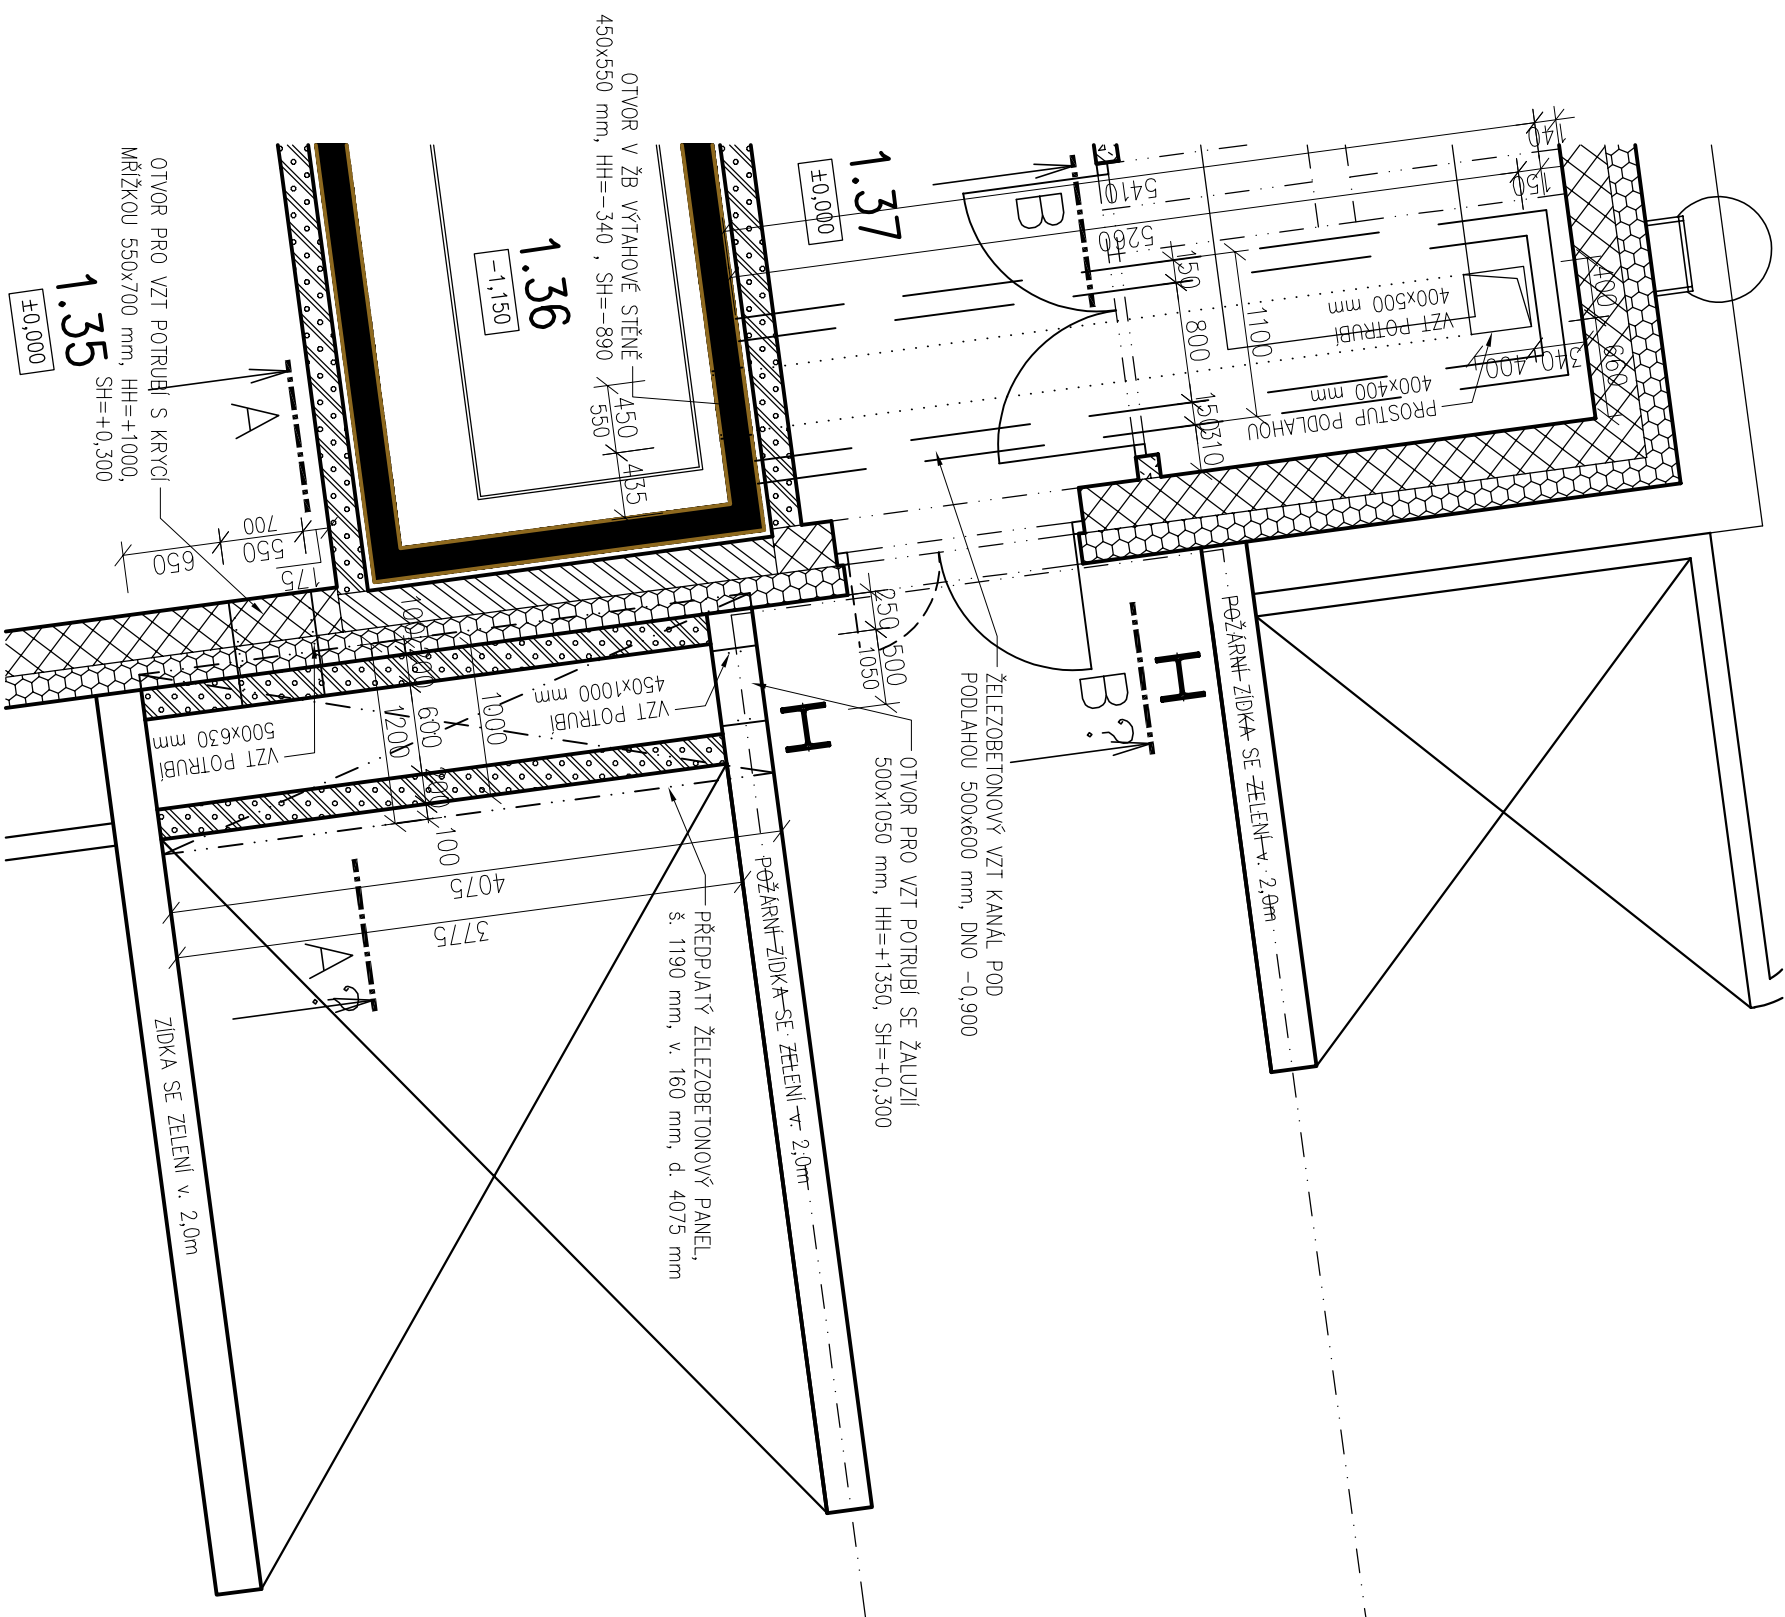


# PŮDORYS VZT KANÁLU – VÝŘEZ 2

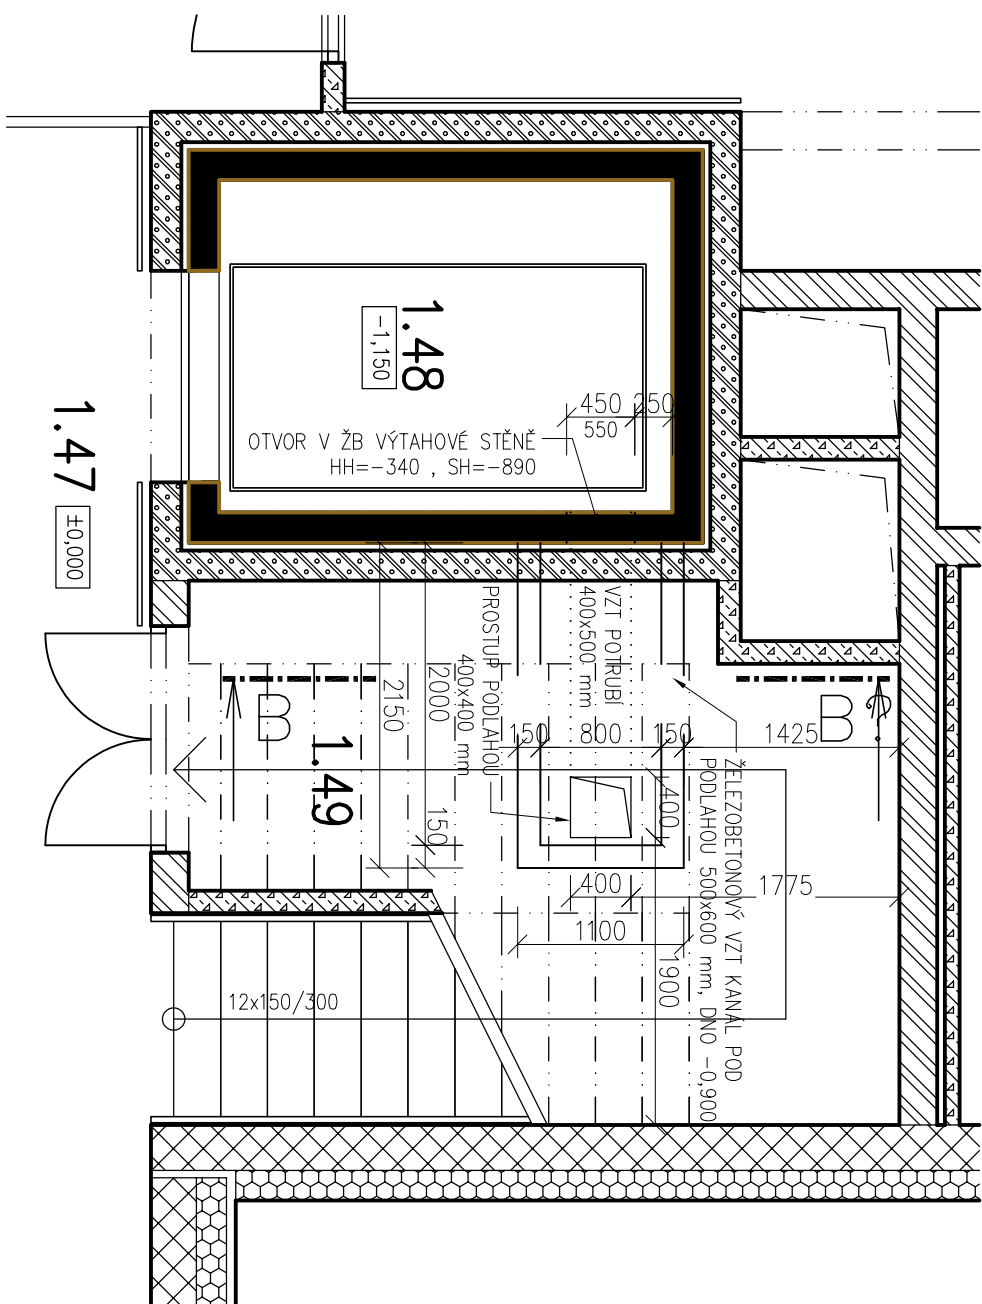

## REN B-B

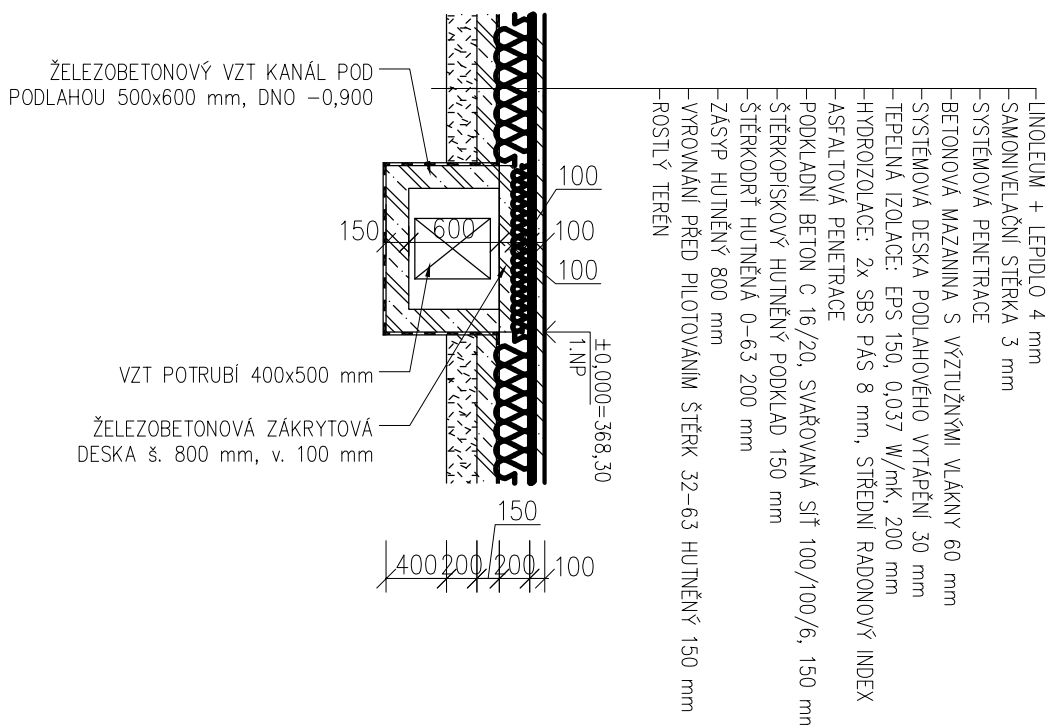


## SCHEMA BUDOVY

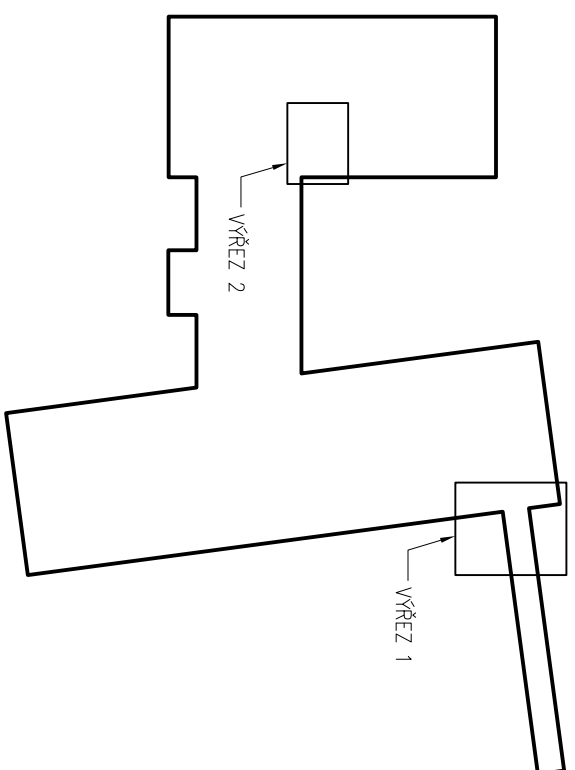

POZNÁMKA:

ŽELEZOBETONOVÉ VZT KANÁLY BUDOU ZAKRYTY AŽ PO INSTALACI TLUMIČŮ HLUKU

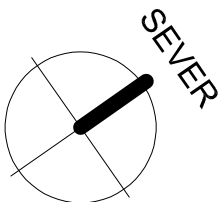

# DOMOV PRO SENIORY ČESKÁ TŘEBOVÁ – BUDOVA C

Investor	
Město Česká Třebová	
Stare náměstí 78, 560 02 Česká Třebová 2	
Projektant	<b>B K N</b> , spol. s r. o., Vladislavova 29/I, 566 01 Vysoké Mýto, <a href="http://www.bkn.cz">www.bkn.cz</a>
Vypracoval	Zodpovědný projektant <b>Ing. Martin Pecháček</b> <b>Ing. Jiří Fišer</b> <b>Ing. Vladimír Teplý</b>
	radnice pore č.
Suplen	DPS
Objekt	SO 01 – objekt domova pro seniory
Obesh	ARCHITEKTONICKO-STAVEBNÍ ŘEŠENÍ
	Měřítko 1:50
Datum	Zak. číslo Č. výkresu
03.2024	6731/124
D.1.1.1.23	