


PŮDORYS 3.NP-SPOJOVACÍ KŘÍDLO


SPOJOVACÍ KŘÍDLO

KŘÍDLO C1


KŘÍDLO C2

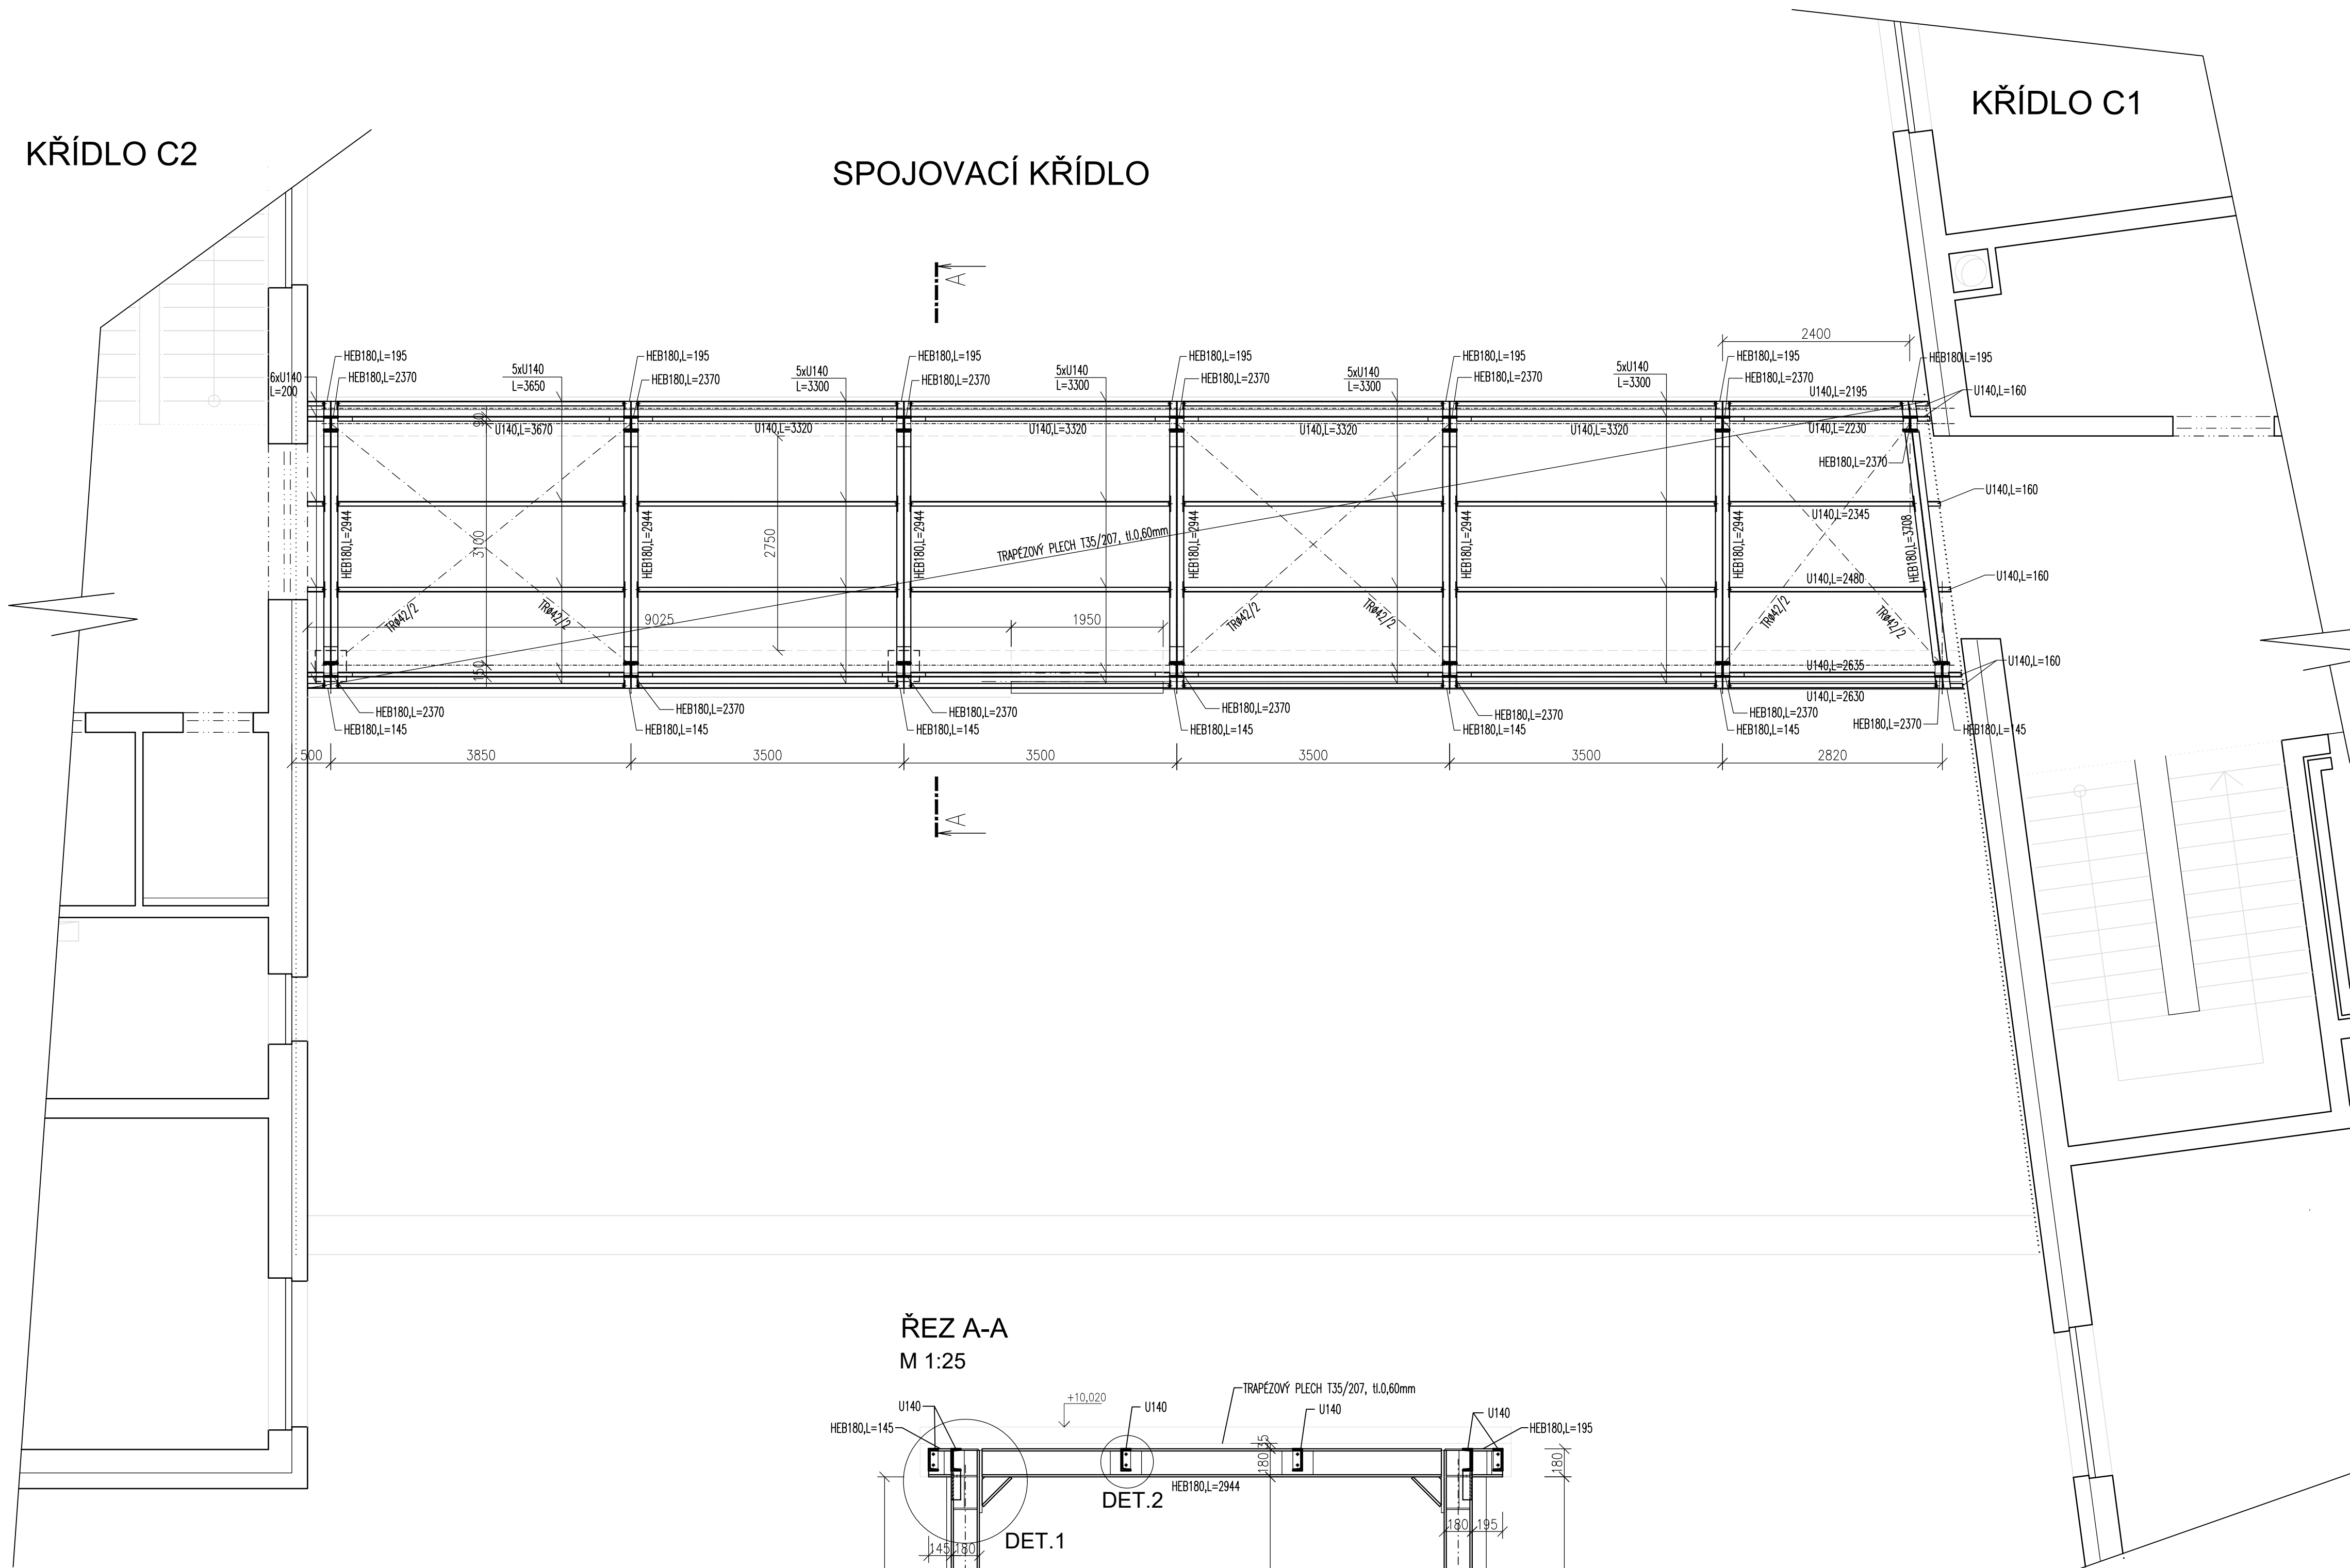


ŘEZ A-A
M 1:25

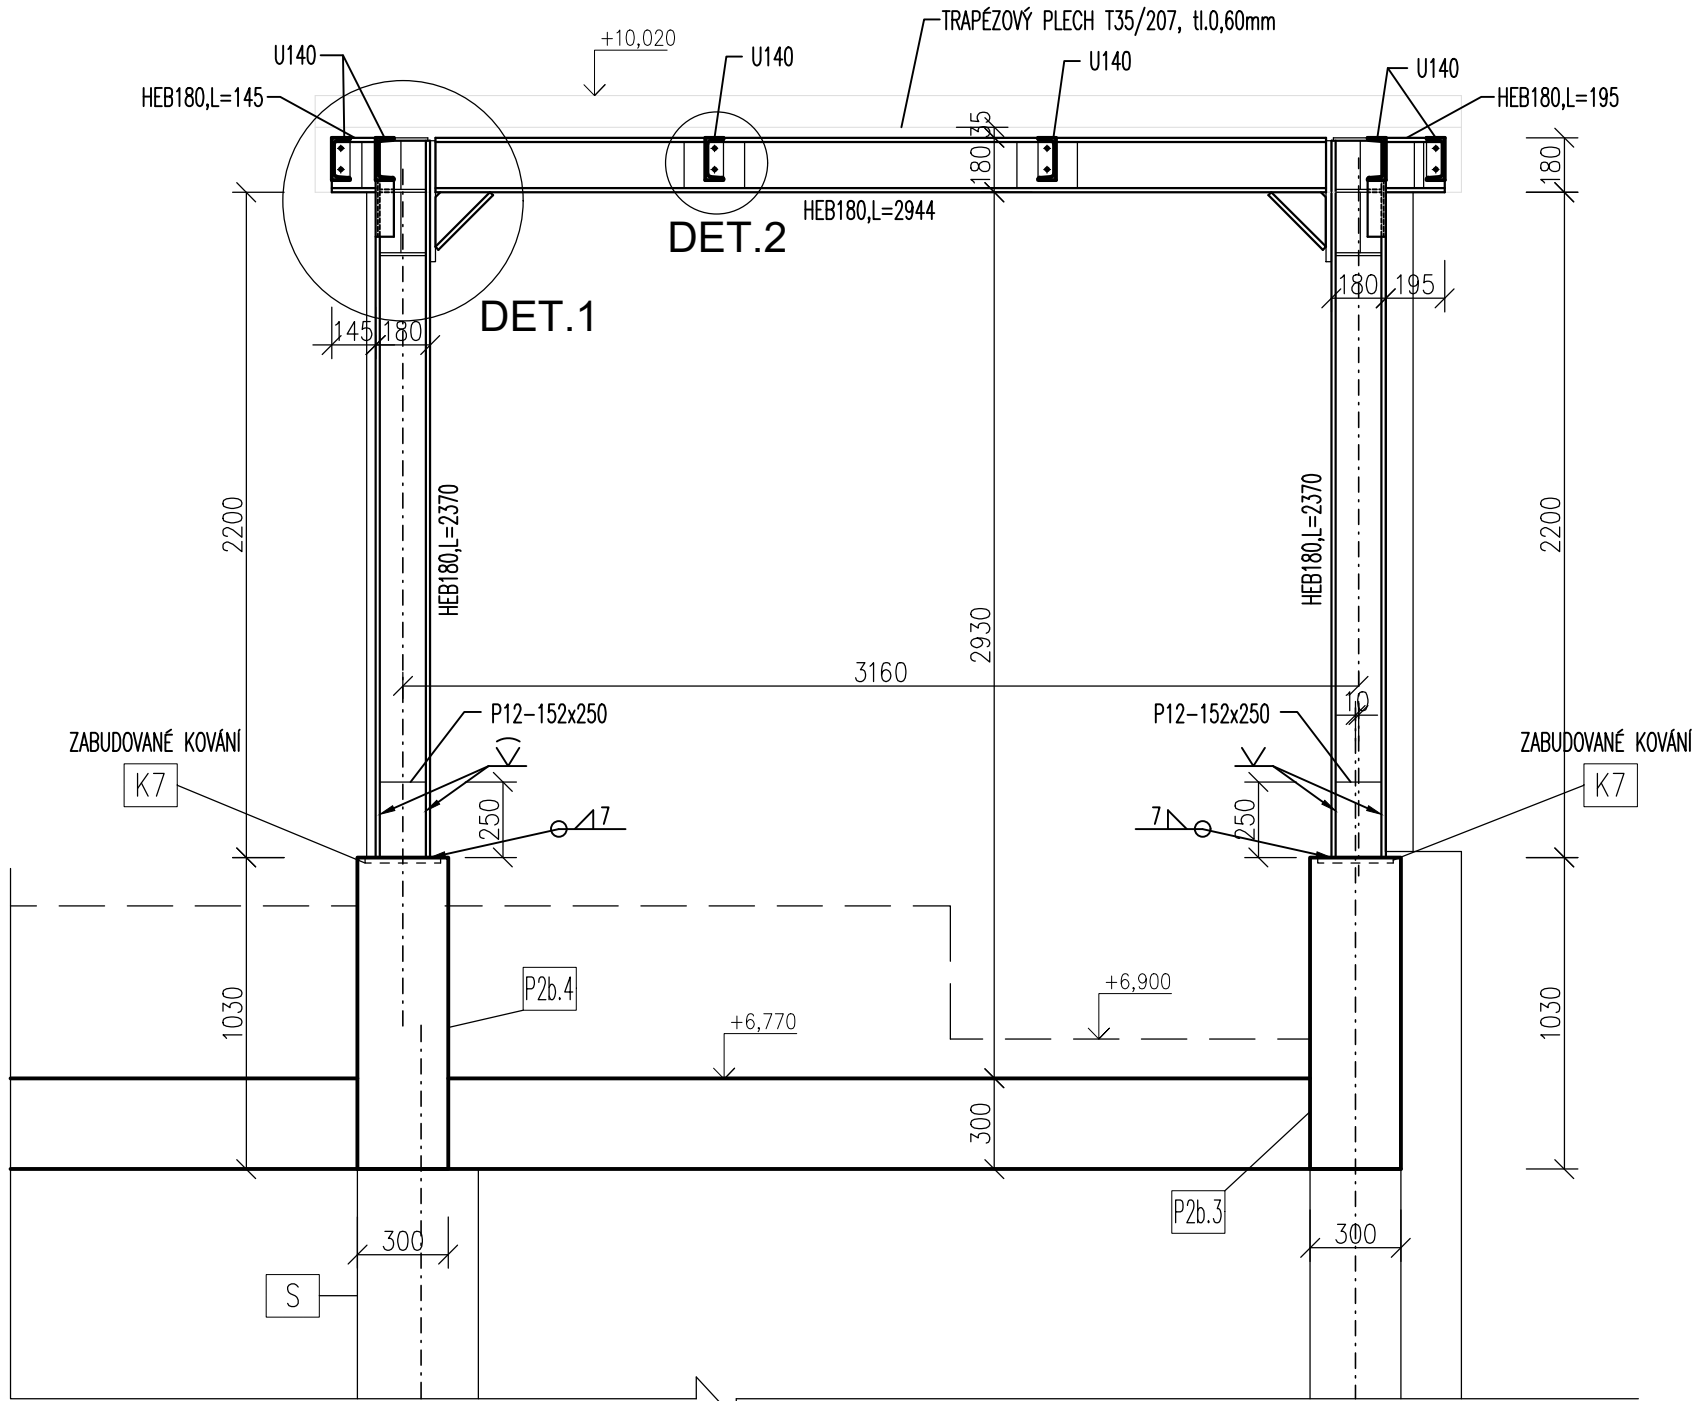


ŘEZ 1a-1a

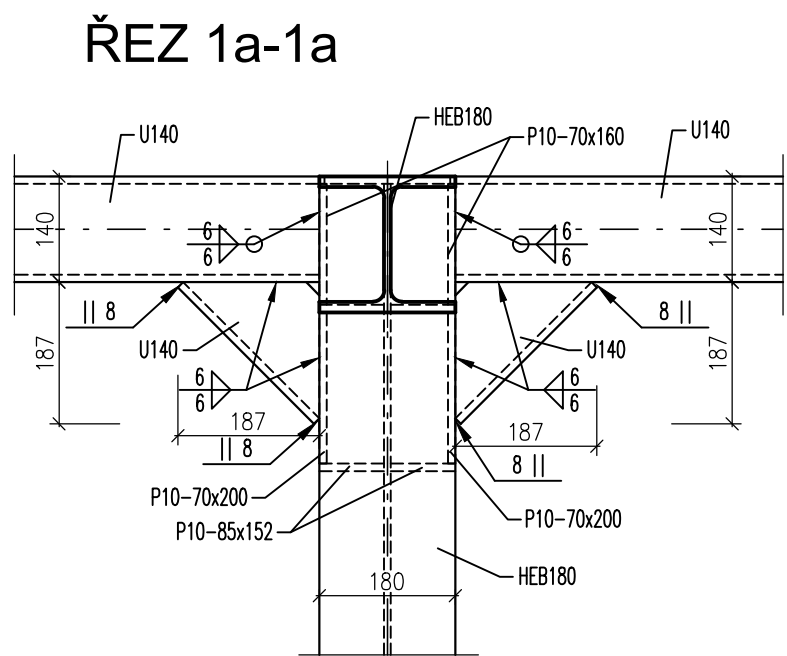


M 1:10
DET.1

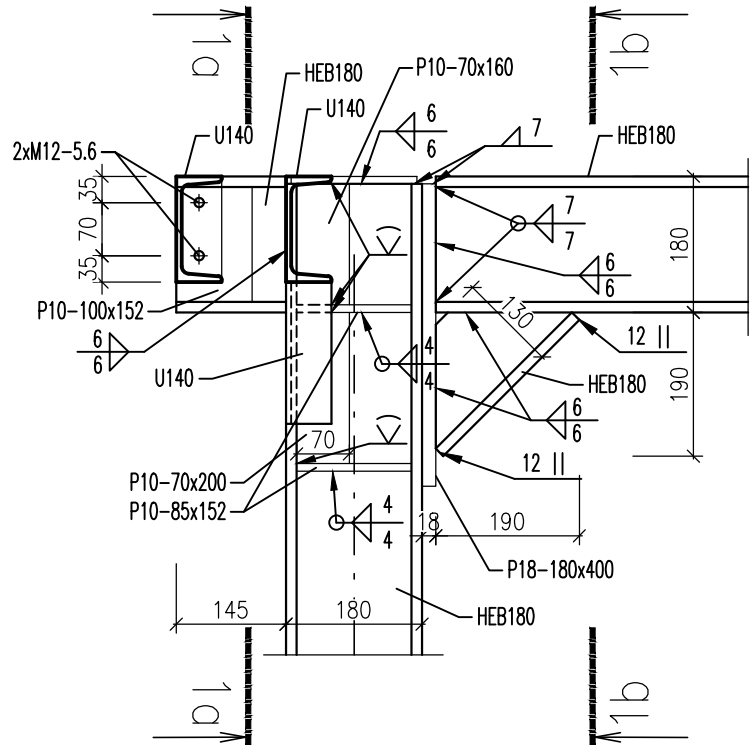


ŘEZ 1b-1b

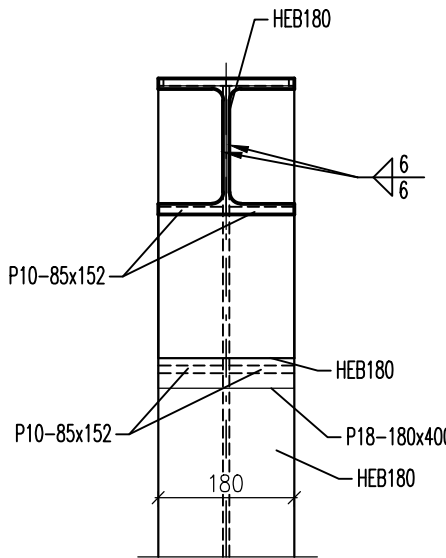

DET.2

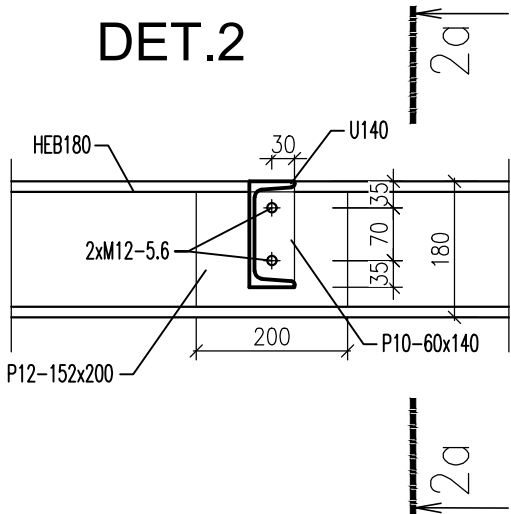

ŘEZ 2a-2a

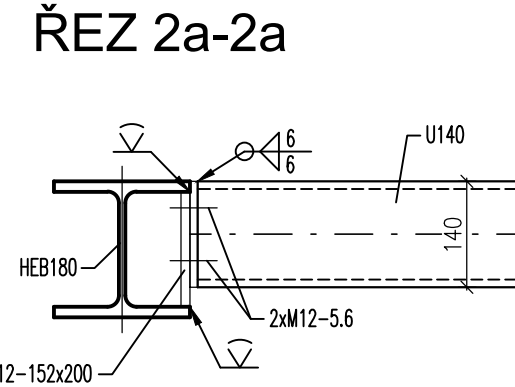

TRAPÉZOVÝ PLECH T35/207-tl.0,6 ... 78m2 ...5,8kg/m2 ... CELKEM 455kg
PLOCHA PLECHŮ JE POČÍTÁNA BEZ PŘESAHŮ.
PŘESAHY PLECHŮ DLE DODAVATELE !!!

VÝPIS OCELOVÝCH PROFILŮ - OCEL S235

č.p.	NÁZEV PRVKU	DĚLKA PRVKU [m] (m ²)	POČET [ks]	HMOTNOST [kg/m] (kg/m ²)	HMOTNOST 1ks [kg]	CELKEM [kg]
-	-	-	-	-	-	-

1	HEB180	2.370	14	51,2	121,4	1699,56
2	HEB180	2.944	6	51,2	150,8	904,79
3	HEB180	3.708	1	51,2	189,9	189,93
4	HEB180	0.145	7	51,2	7,4	51,99
5	HEB180	0.195	7	51,2	10,0	69,92
6	U140	128.600	1	16,0	2059,4	2059,40
7	TR prům.42/2	27.400	1	2,0	54,0	53,98
8	P18	1.000	1	141,3	141,3	141,30
9	P12	1.920	1	94,2	180,9	180,86
10	P10	2.850	1	78,5	223,7	223,73

Rezerva 20% na přípojovací plechy, konstrukční materiál, sváry 1115,09

CELKEM : **6690,55**

- 1/ ROZMĚRY VEŠKERÝCH OCELOVÝCH KONSTRUKCÍ UPRAVIT PŘI PROVÁDĚNÍ STAVBY!!!
- 2/ V PŘÍPADĚ NEJASNOSTÍ KONSULTOVAT SE STATIKEM.
- 3/ TENTO VÝKRES NENAHRAŽUJE VÝROBNÍ DÍLENSKÝ VÝKRES,KTERÝ ZAJISTÍ ZHOTOVITEL
- 4/ ČÁSTI SLOUPŮ POD TERÉNEM BUDOU OBALENÍ RABICOVÝM PLETIVEM A OBETONOVÁNY
- 5/VEŠKERÉ SVARY PŘETŘÍT NATĚREM Z POZINKU!

MATERIÁL KONSTRUKCÍ

BETON dle ČSN EN 1992, ČSN EN 206-1

KONSTRUKCE: PODKLADNÍ BETON

C12/15 - XC0

KONSTRUKCE : PILOTY

C35/45 - XC2, XA3+KRYSTALICKÁ HYDROIZOLACE

KONSTRUKCE : ŽB MONOLIT. ZÁKLADOVÉ TRÁMY

C35/45 - XC2, XA3 +KRYSTALICKÁ HYDROIZOLACE

KONSTRUKCE : ŽB MONOLIT. SLOUPY, DESKY,PRŮVLAKY, VĚNCE,

VÝTAH, ŠACHTY

C30/37 - XC1

VÝZTUŽ dle ČSN EN 1992, ČSN EN 10080

BETONÁŘSKÁ VÝZTUŽ


B500B (10 505.0)- ocel se zaručenou svařitelností

KARI SÍTĚ B500A

OCEL dle ČSN 1993, ČSN EN 10025, ČSN EN 10219

KONSTRUKCE: S235, S355

SCHÉMA OBJEKTU

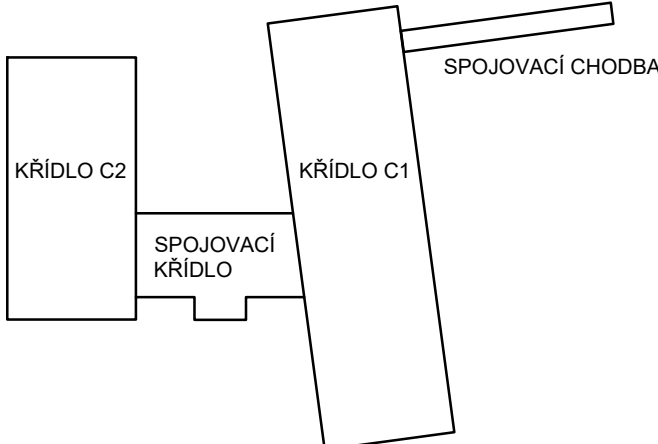

Zadp.projektant ing.Jiří Kopecký	Vypracoval ing.Květa Zemanová	Kontrola ing.Jiří Kopecký	ing.Jiří Kopecký projekt činnost ve výstavbě Weinratherova 84,Vysoké Mýto tel.:608903570
Kraj : Pardubický	Obec : Česká Třebová		
Investor : Město ČeskáTřebová, Staré náměstí 78,560 02 Česká Třebová , IČO 00278653			
Název akce : DOMOV PRO SENIORY ČESKÁ TŘEBOVÁ - BUDOVA C			
Objekt : SD 01 – OBJEKT DOMOVA PRO SENIORY			Datum 03/2024
Obsah : STAVEBNĚ KONSTRUKČNÍ ŘEŠENÍ PŮDORYS 3.NP – SPOJOVACÍ KŘÍDLO			Číslo zakázky 6595/23
			Stupeň dok. DPS
			Měřítko 1:50,25
			Příloha : D.1.1.2.c)12