



# POHLED VÝCHODNÍ

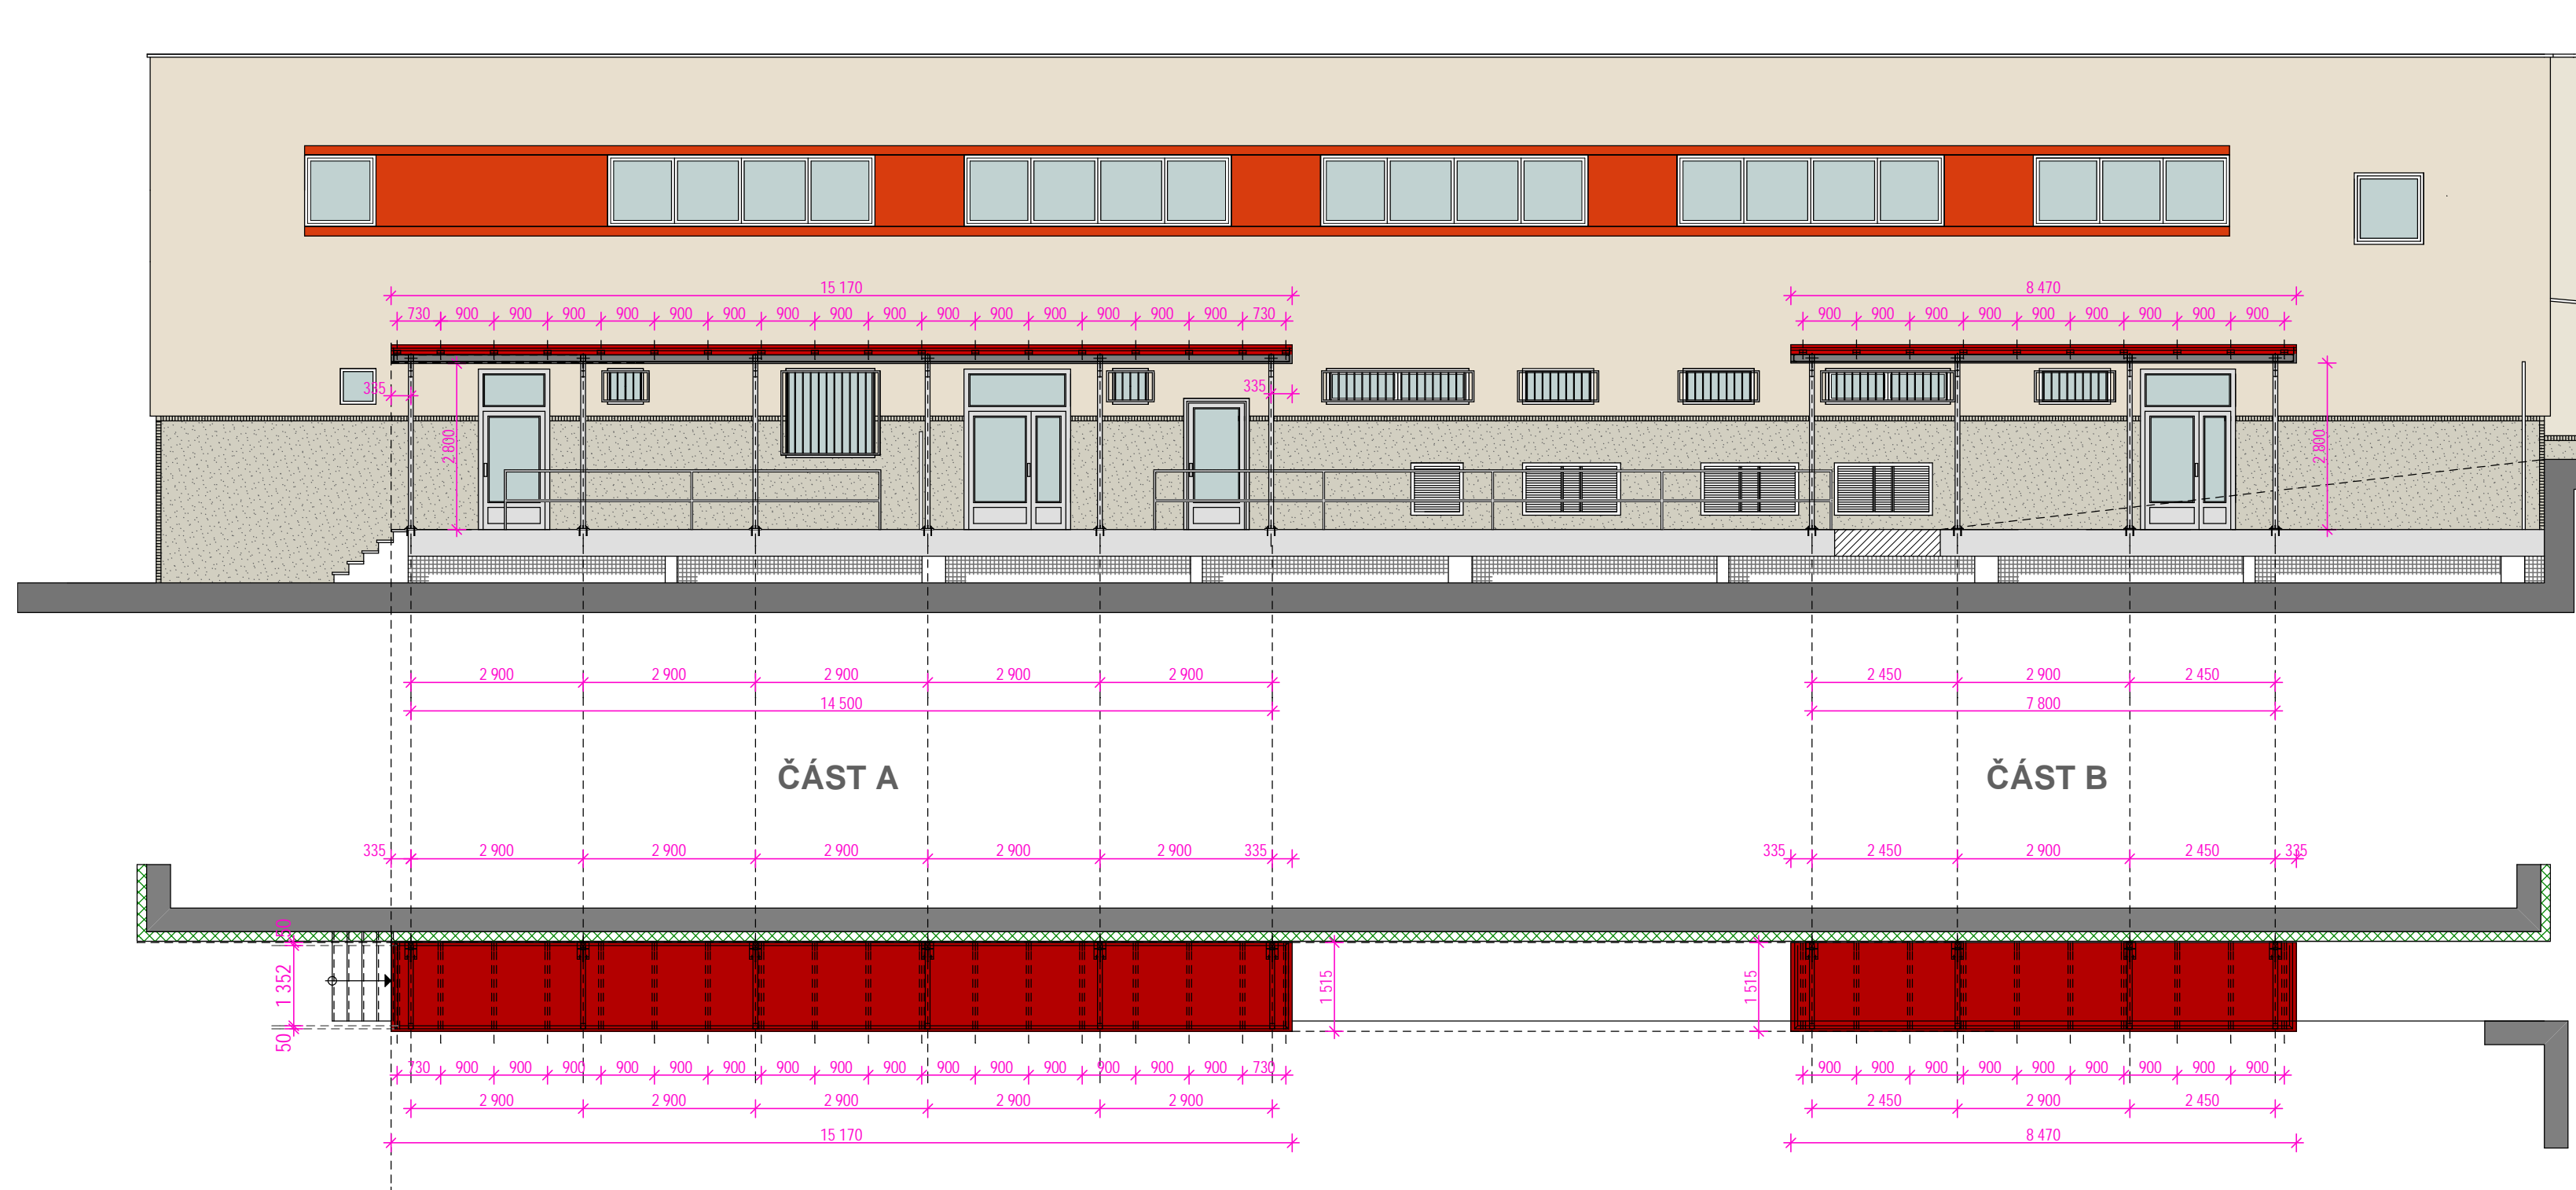

# PŮDORYS ZASTŘEŠENÍ

ZODPOVĚDNÝ PROJEKTANT: Ing. arch. Martin Hájek	VYPRACOVAL: Ing. arch. Martin Hájek	 <b>ATELIER HÁJEK</b> <small>urbanismus, architektura, interier, design</small> Nerudova 206/44, 500 02 Hradec Králové tel.: 603 310 003   776 462 742 e-mail: m_hajek@volny.cz web: www.atelierhajek.cz
KRAJ: Pardubický	OBEC: Česká Třebová	
INVESTOR: Město Česká Třebová, Staré náměstí 78 Česká Třebová		DATUM: duben 2022
PROJEKT: <b>ZŠ Habrmanova, Česká Třebová</b> <b>ZASTŘEŠENÍ RAMPY</b>		MĚŘÍTKO: 1:100
VÝKRES: CELKOVÝ POHLED A PŮDORYS		FORMÁT: 2xA4
		STUPEŇ: projekt
		ČÍSLO VÝKRESU: AST - 01a

Projekt byl zpracován softwarem ArchiCAD