




BOČNÍ POHLED

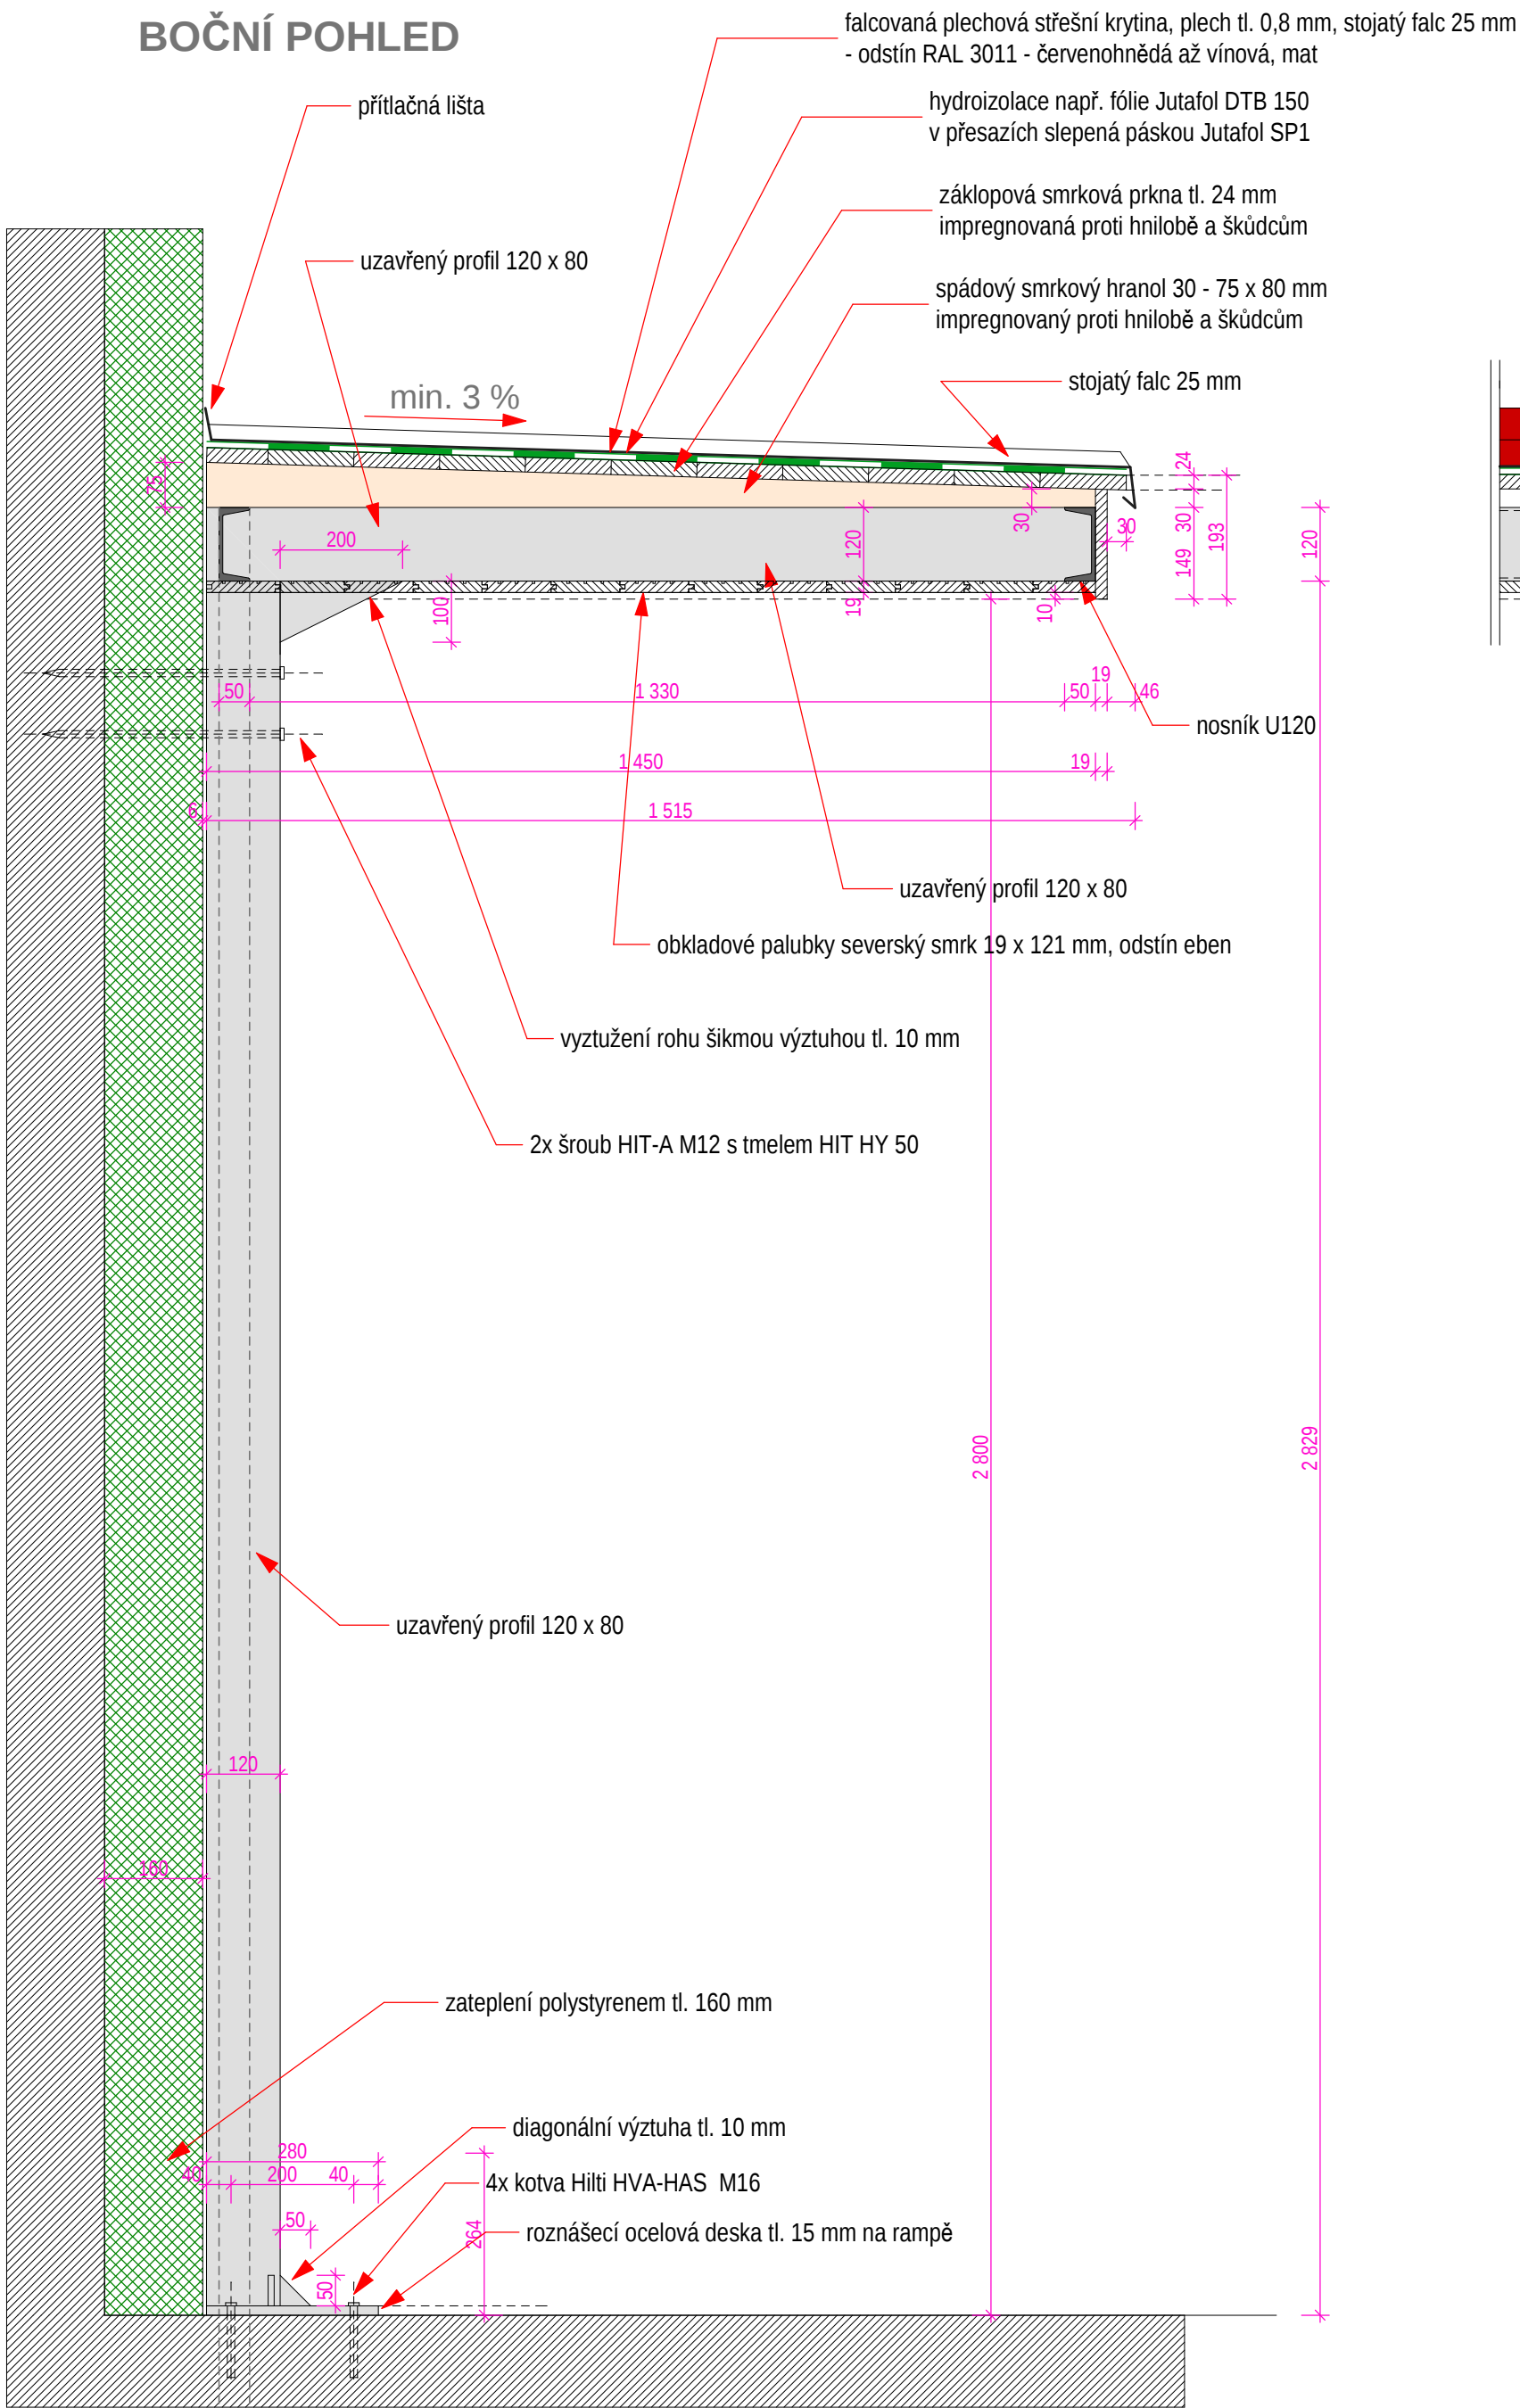


PRŮBĚŽNÉ POLE - PODÉLNÝ ŘEZ

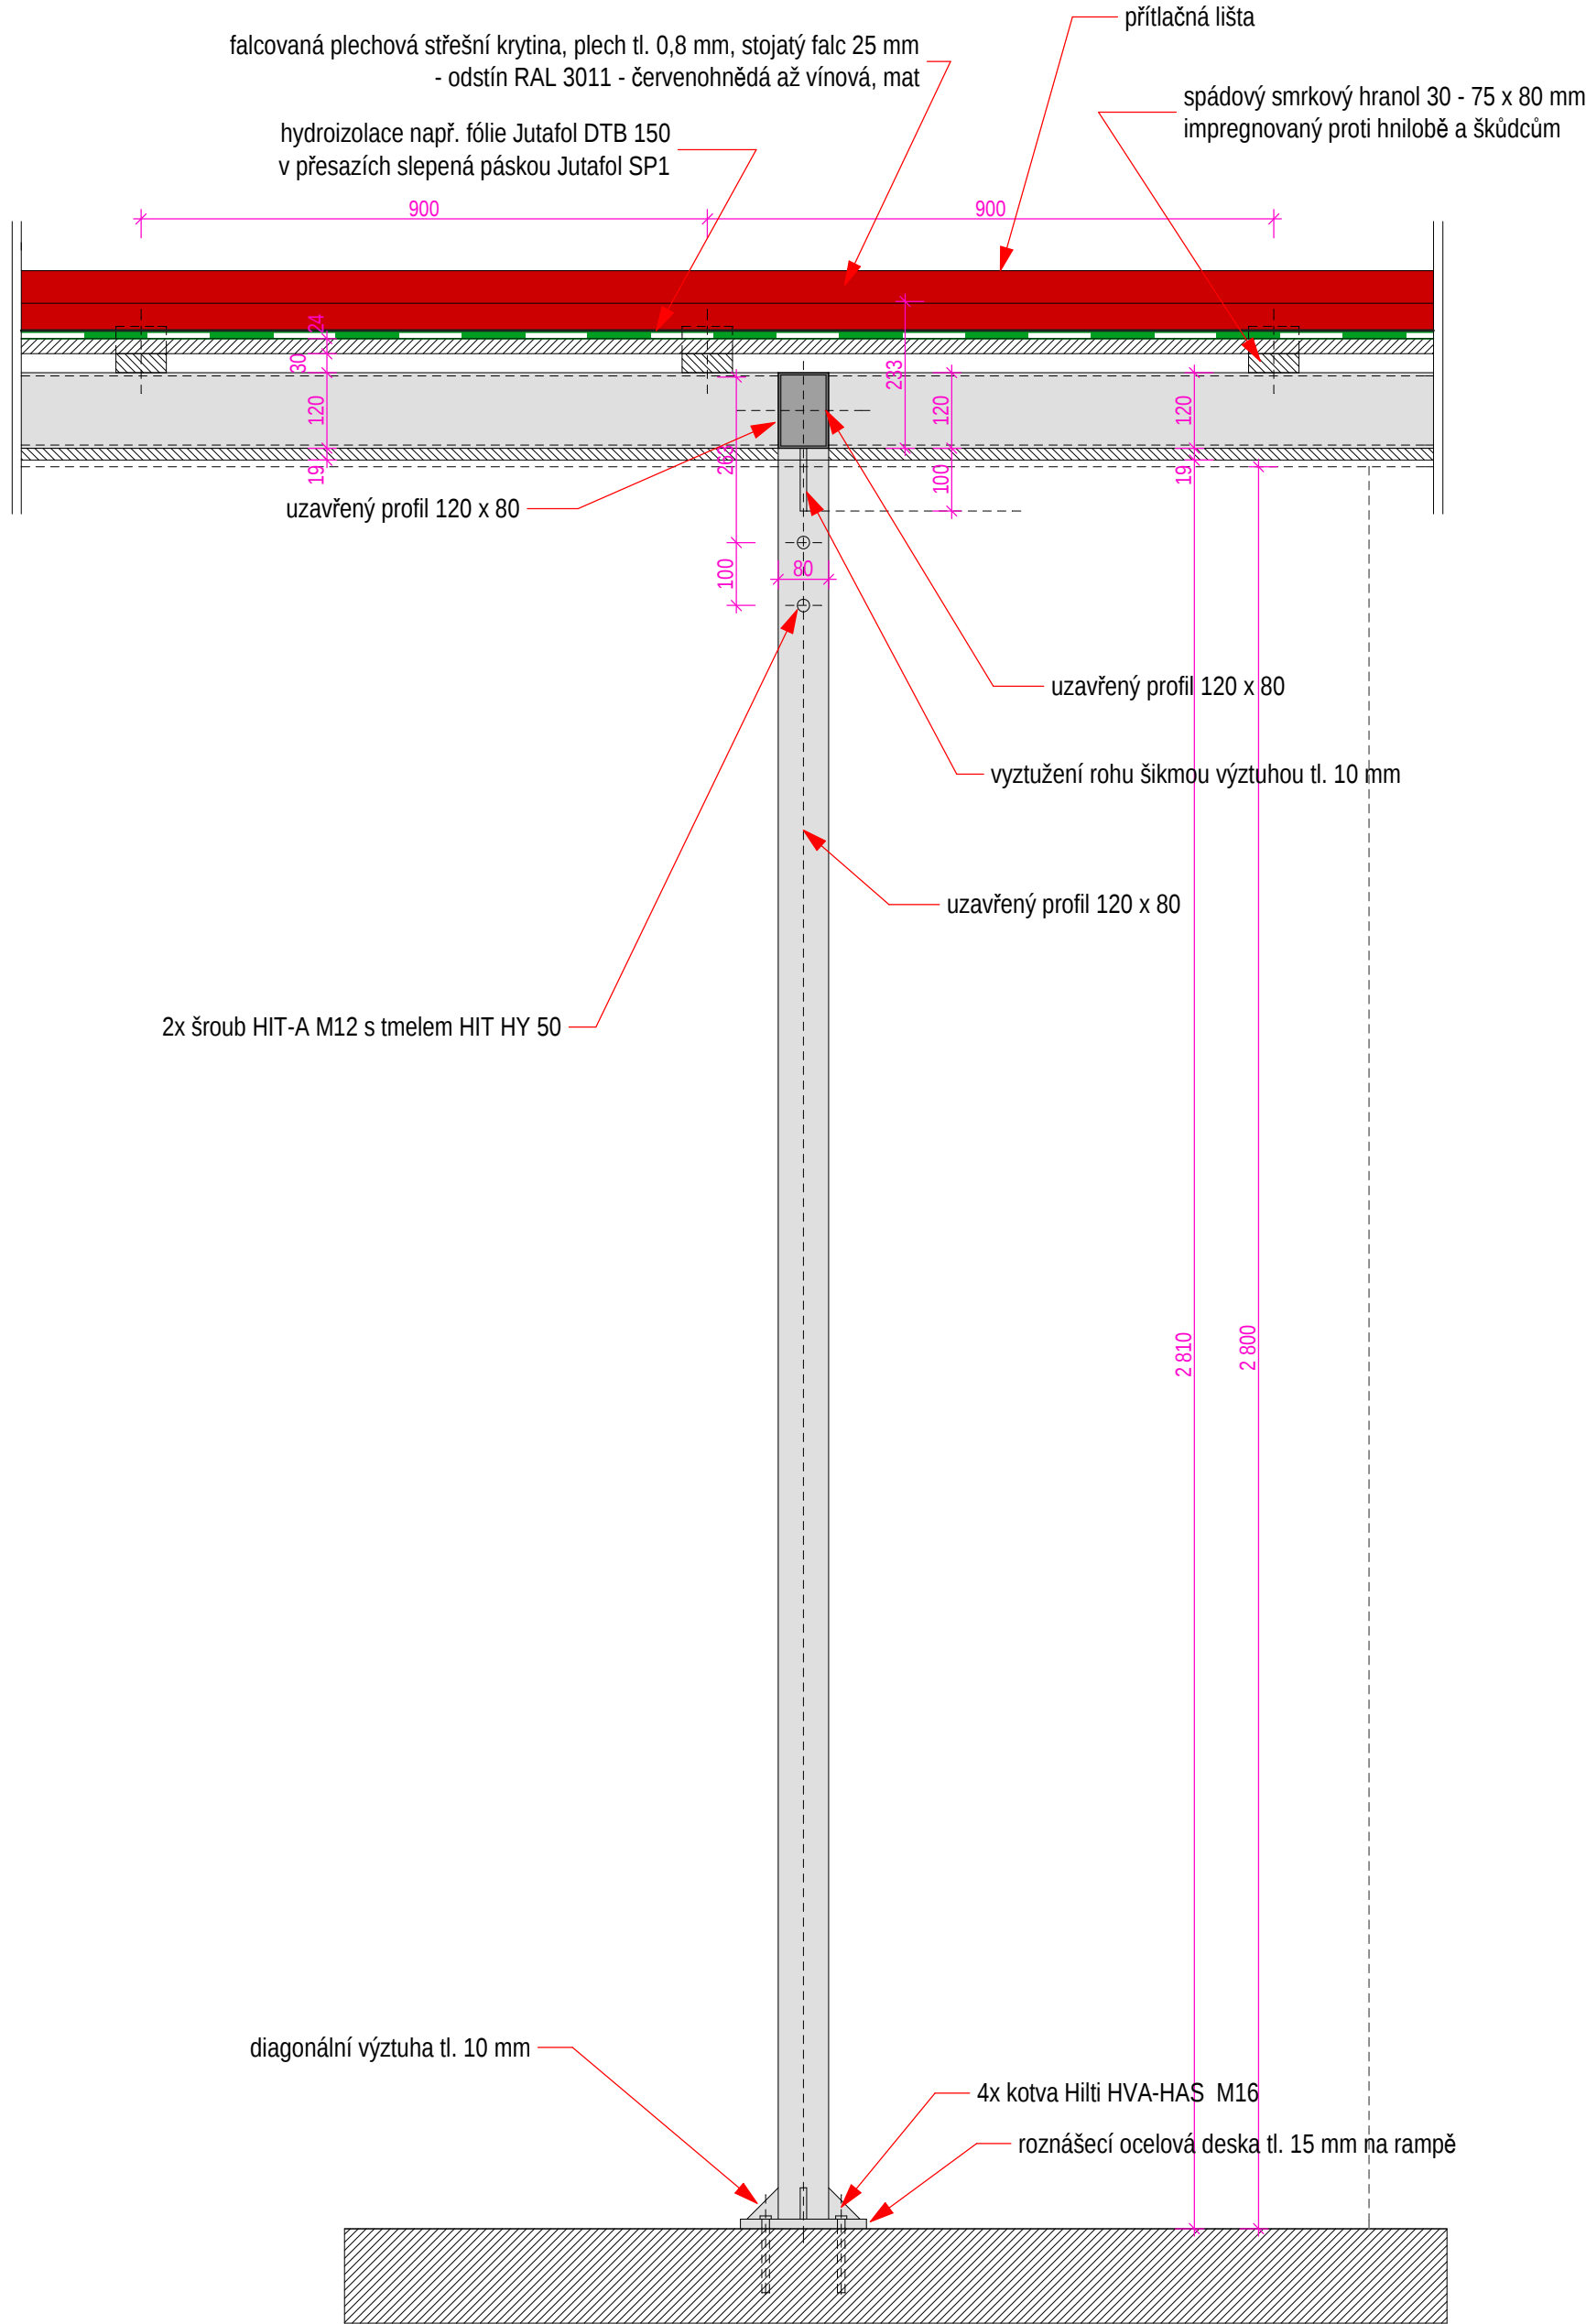


PRŮBĚŽNÉ POLE - ČELNÍ POHLED

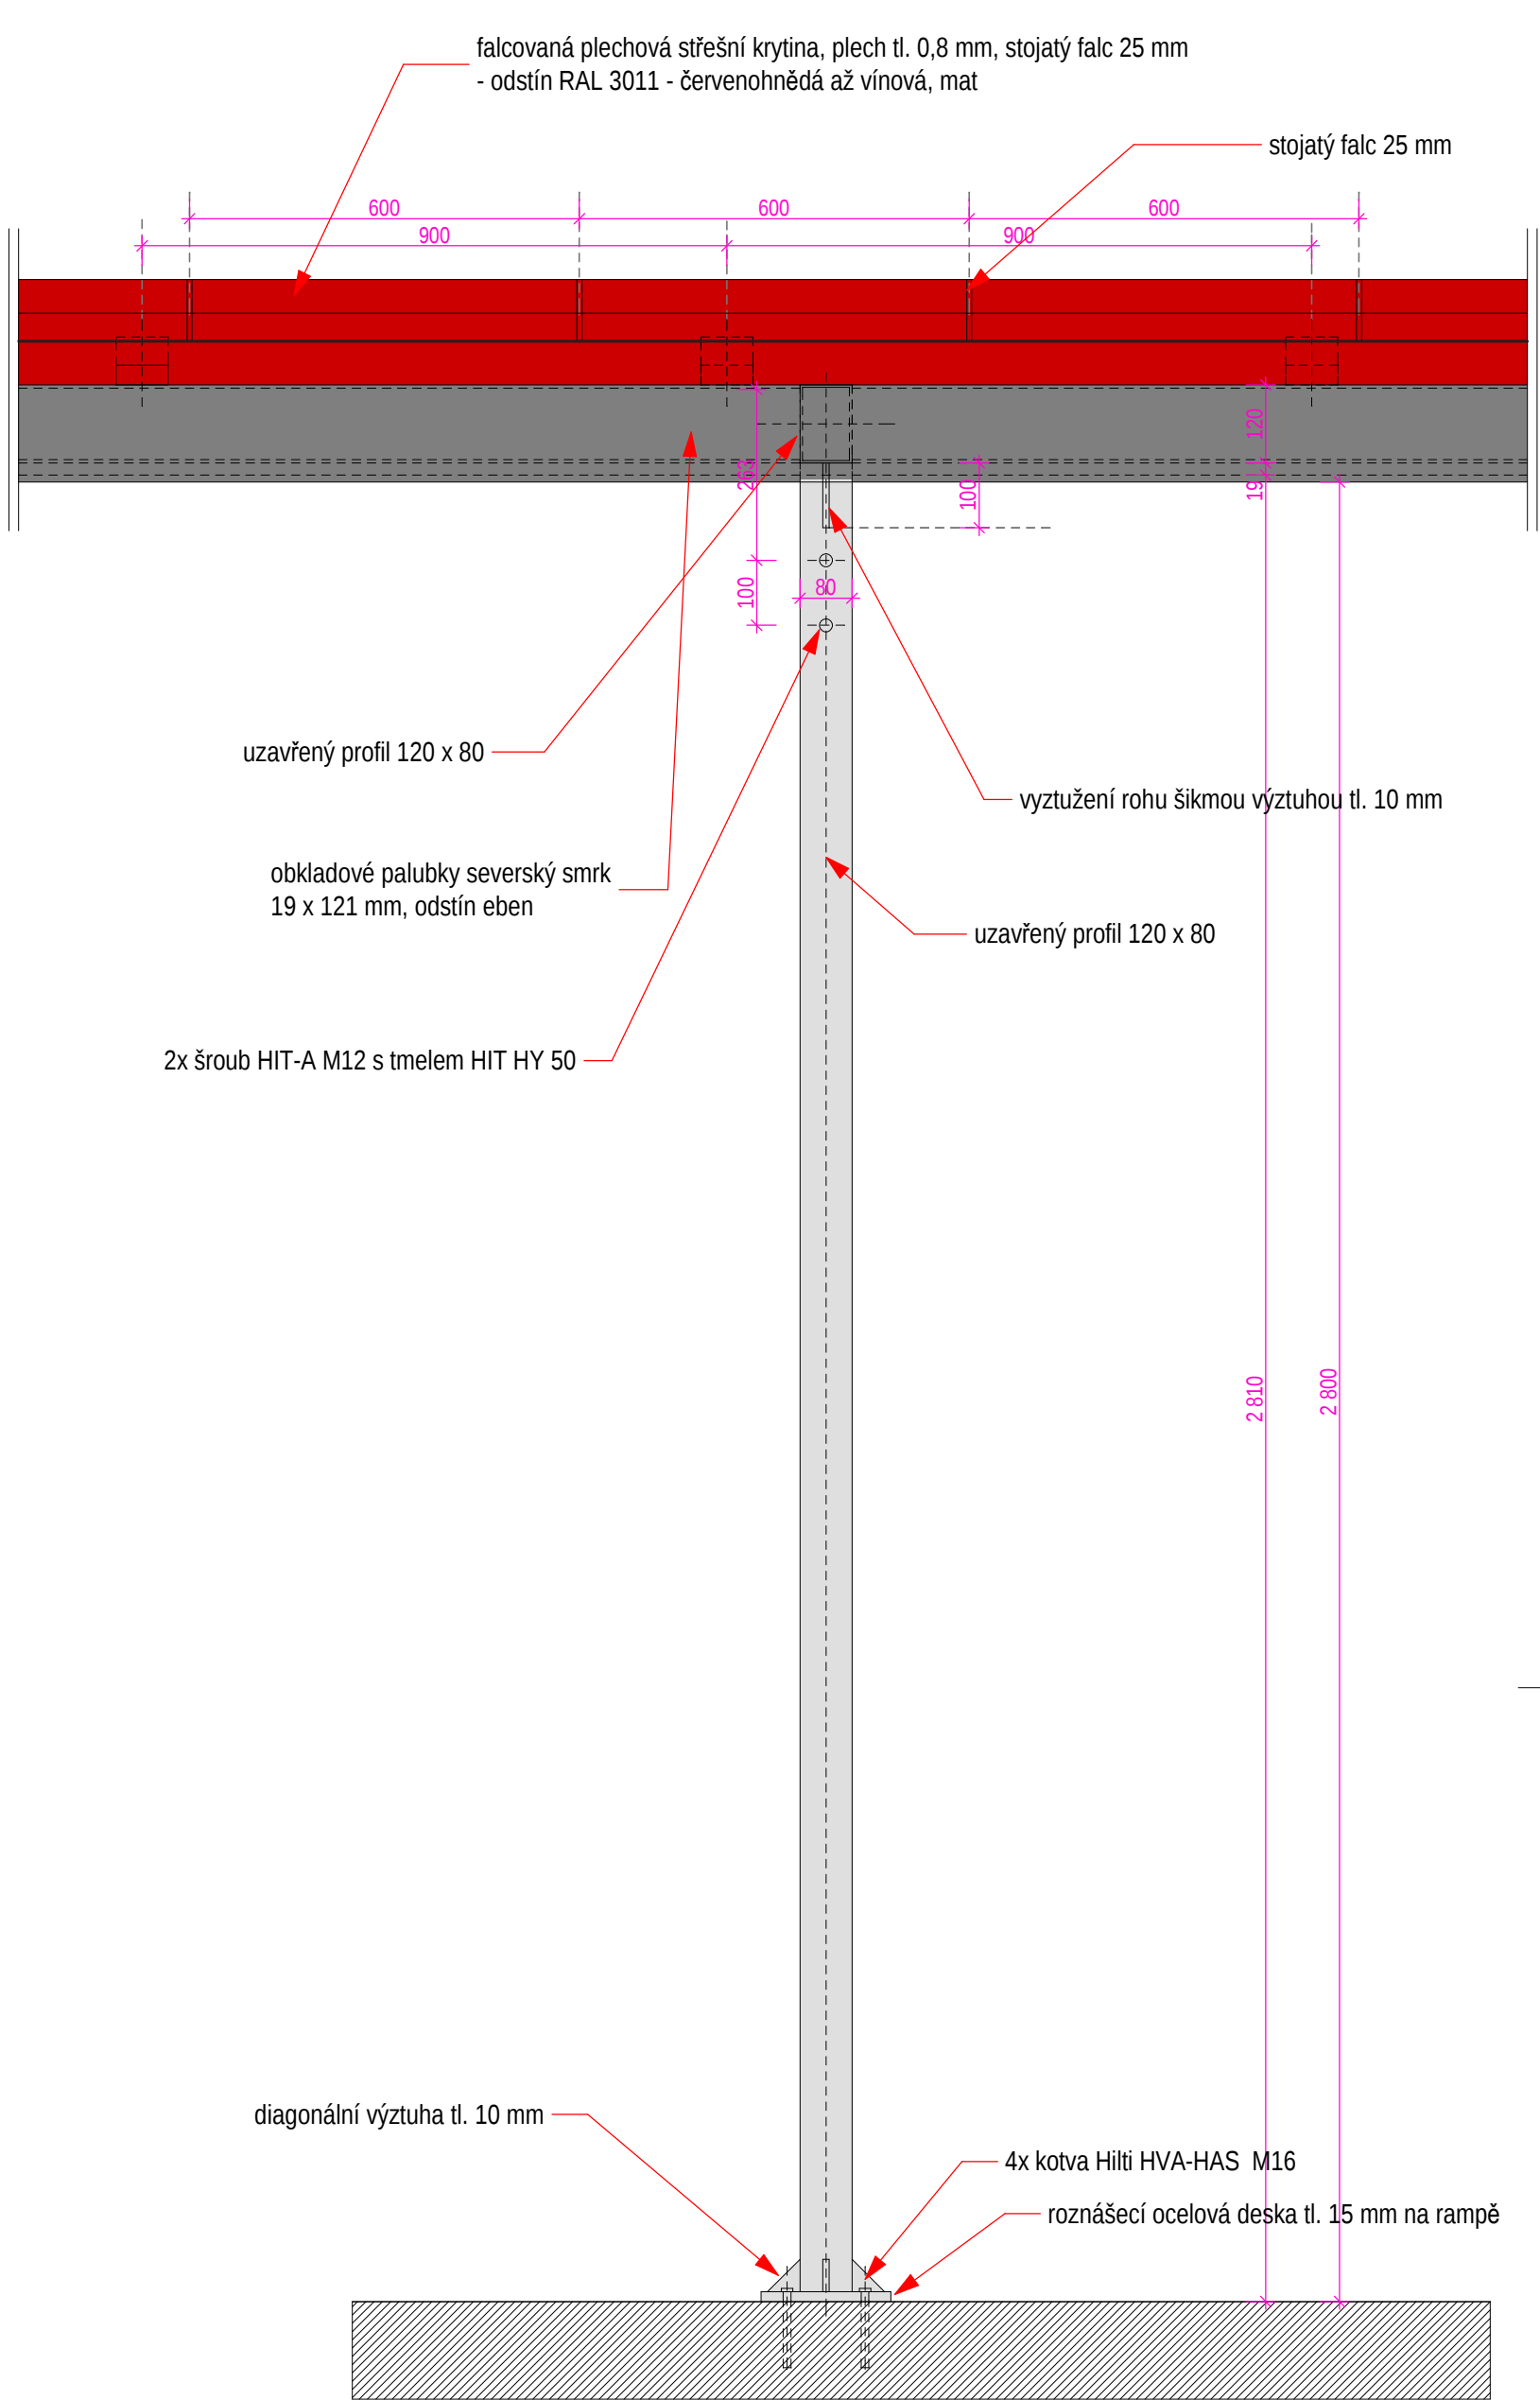


ŘEZ DOLNÍ ČÁSTÍ

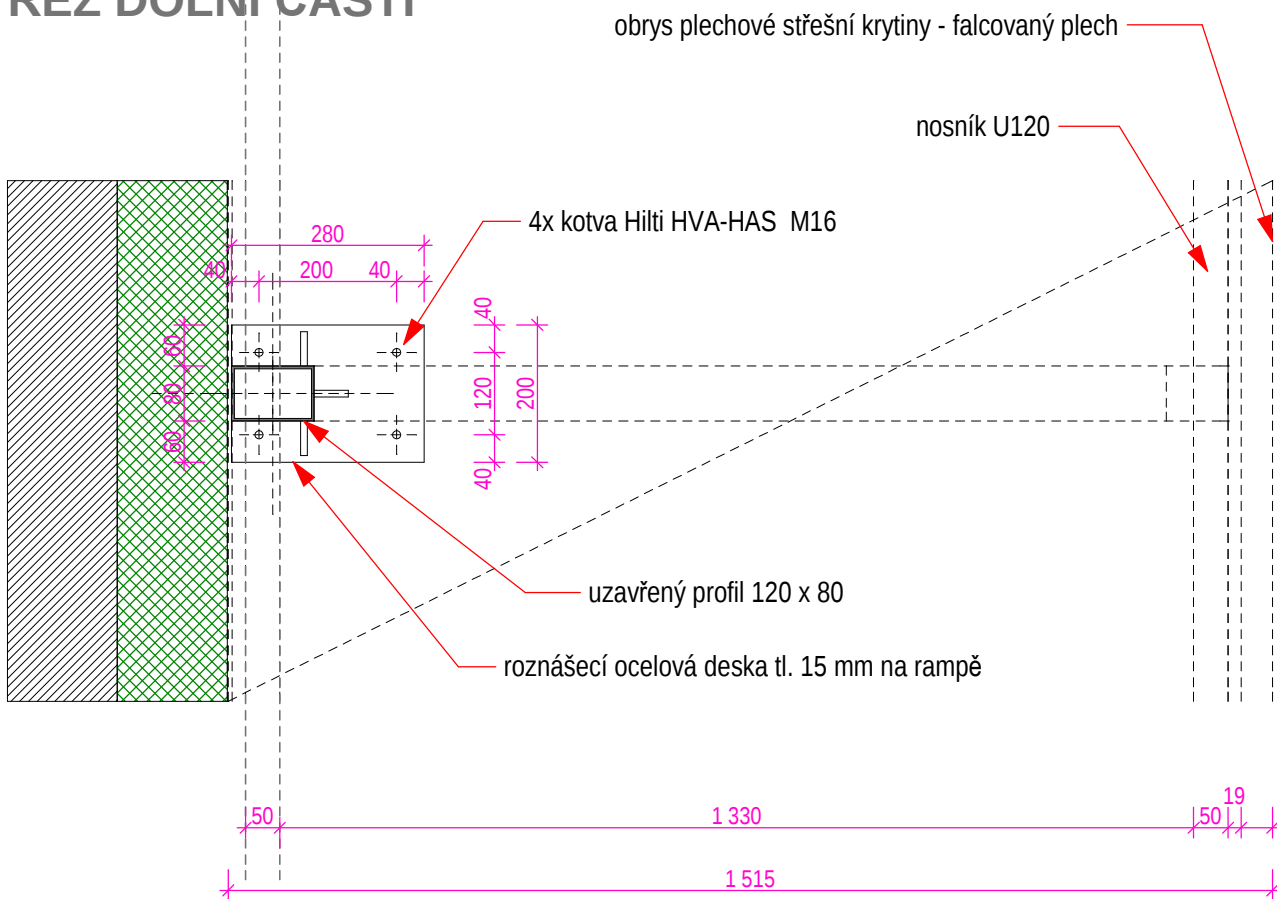

ŘEZ HORNÍ ČÁSTÍ

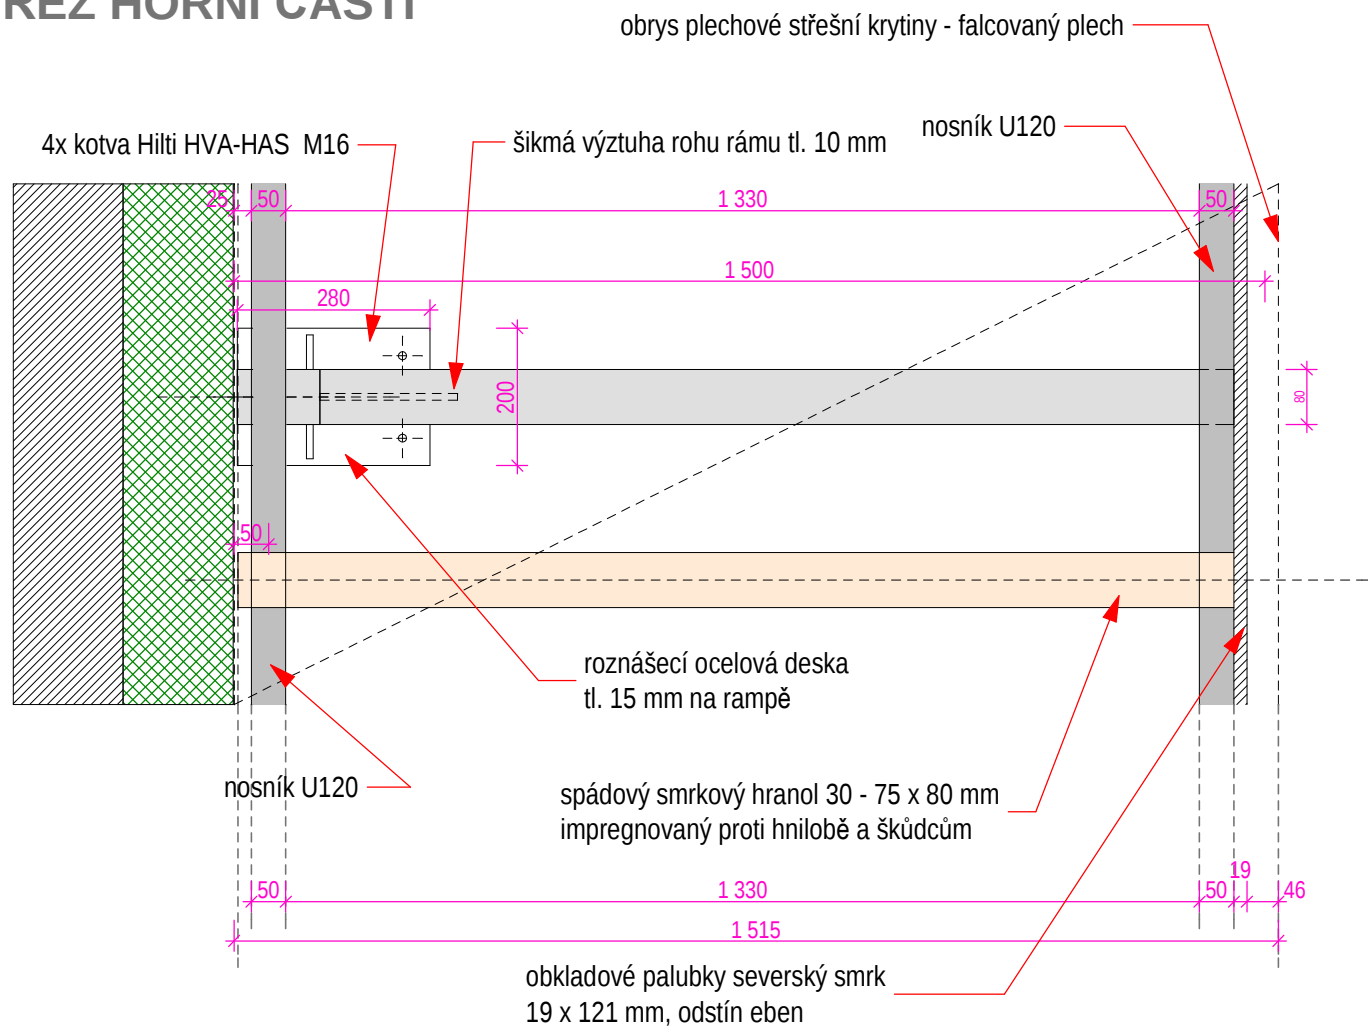

KONCOVÉ POLE - ČELNÍ POHLED

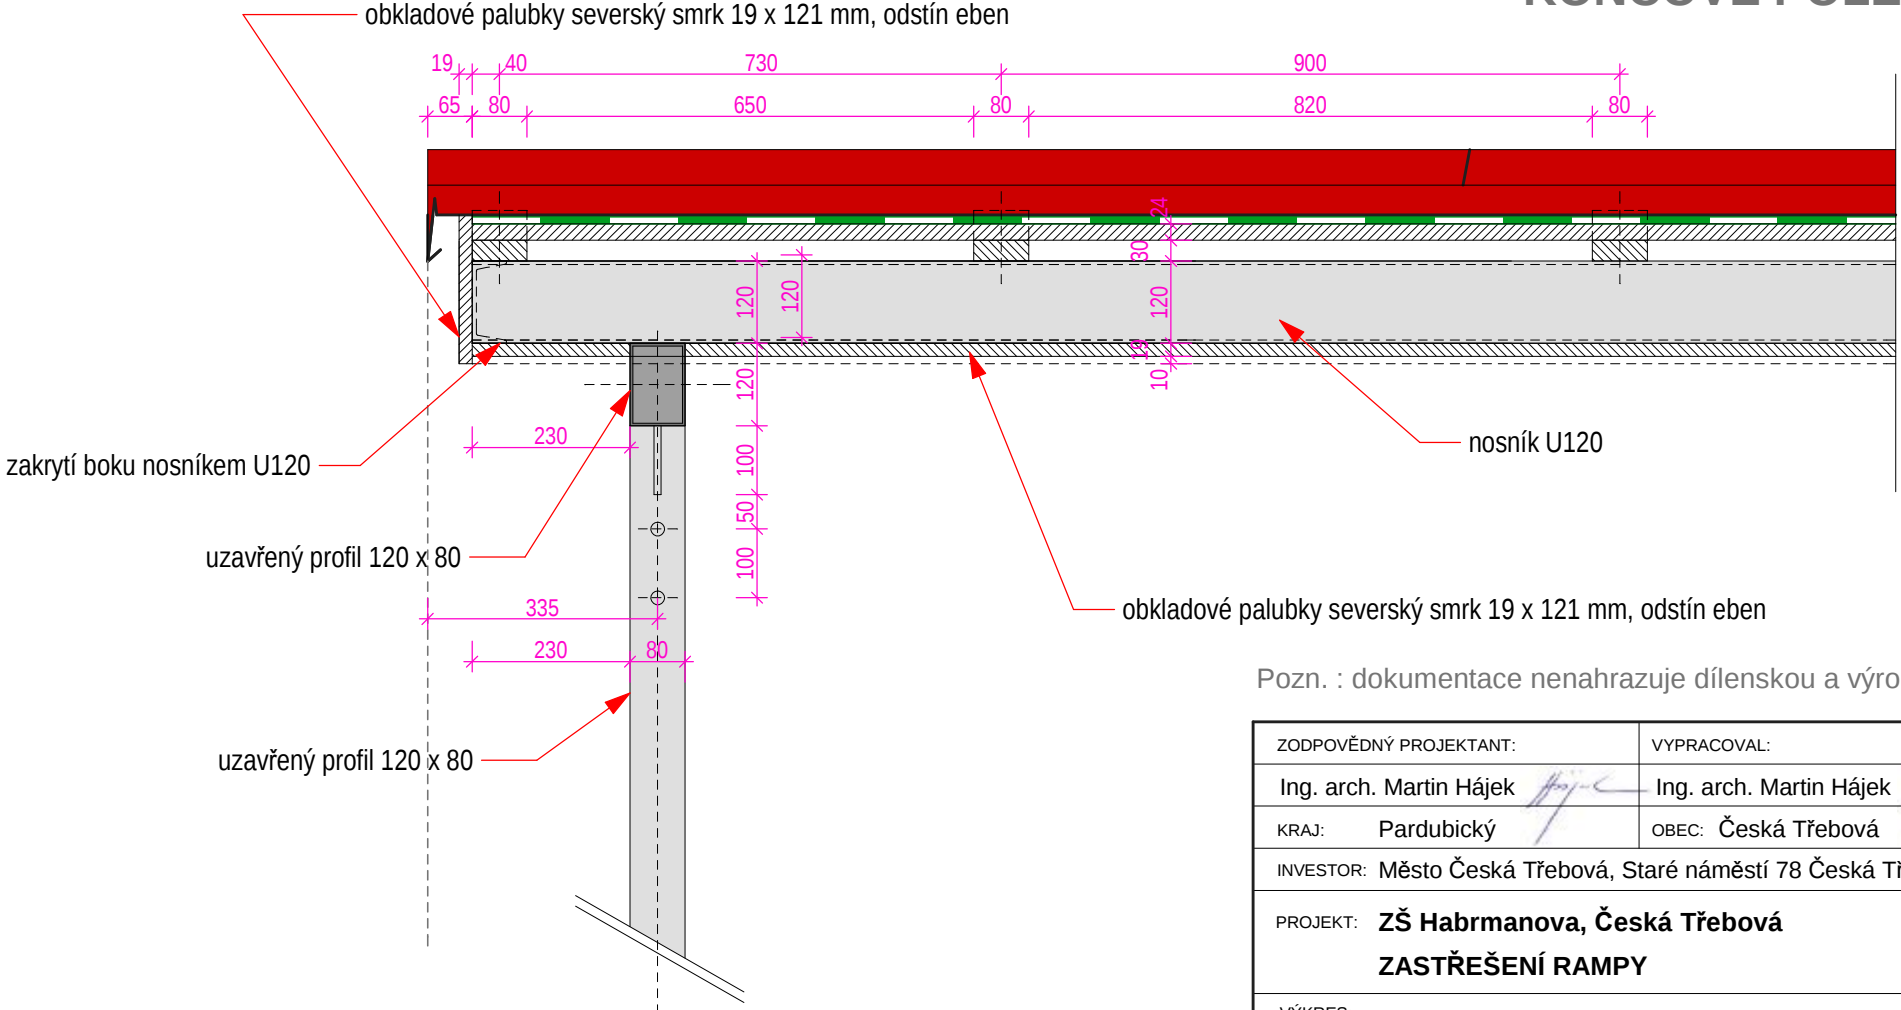

Pozn. : dokumentace nenahrazuje dílenskou a výrobní dokumentaci

ZODPOVĚDNÝ PROJEKTANT:	VYPRACOVAL:	ATELIER HÁJEK Ing. arch. Martin Hájek
Ing. arch. Martin Hájek	Ing. arch. Martin Hájek	
KRAJ: Pardubický	OBEC: Česká Třebová	
INVESTOR: Město Česká Třebová, Staré náměstí 78 Česká Třebová		
PROJEKT:	ZŠ Habrmanova, Česká Třebová	DATUM: duben 2022
	ZASTŘEŠENÍ RAMPY	MĚŘÍTKO: 1:10
VÝKRES:	DETAIL - PŮDORYS, POHLED, ŘEZ	FORMÁT: 2xA4
		STUPEŇ: projekt
		ČÍSLO VÝKRESU: AST - 03a

Projekt byl zpracován softwarem ARCHICAD