



Legenda vnitřní vybavení :

- 1 celodřevěná konferenční židle s područkami a čalouněným sedákem...
2 celodřevěná konferenční židle s područkami a čalouněným sedákem...
3 konferenční dvoustolek s horními deskami z černého laminu...
3a dětská barevná dřevěná židlička, barevný nátěr barvy duhy...
3b dětský barevný dřevěný stoleček, barevný nátěr barvy duhy...
4 set venkovního nábytku s masivně vyztužených židlí...
5 kancelářská kolečková židle s područkami...
6 konferenční židle stohovatelná s plastovými područkami...
6a dílenská stolička, kovová podnož, výškově stavitelný sedák...
6b celoplastová, výškově stavitelná pracovní židle...
7 celodřevěné polokřeslo z bukového dřeva...
8 barová židle jednodílná, s kovovou černou podnoží...
8a barový stolek s kovovou černou podnoží...
9a jednodílné odpočinkové křeslo čalouněné látkou...
9b konferenční minimalistický stolek s horní deskou...
9c odpočinková dvoumístná pohovka, čalouněná barevnou látkou...
9d odpočinkové křeslo barevné, čalouněné barevnou látkou...
10 kancelářské manažerské čalouněné křeslo...
11 konferenční židle s celočalouněnou opěrou...
12 odpočinkové křeslo čalouněné s kovou čtverhranovou...
12a odpočinková čalouněná lavice s dřevěnou podnoží...
12b odpočinková rohová lavice, čalouněná s kovovou podnoží...
13 taburet celočalouněný, kulatý nebo ve tvaru kříže...
13a magnetická tabule s mřížkou...
13b barevné magnet čtverce na tabuli...
13c barevné čalouněné kostky, se všitými magnety...
13d čalouněné polstáře - kameny...
13e čalouněné žínky tvar stromu...
14 sedací pytel na podlahu...
14a barevné polstáře 500 x 500 mm...
15 pracovní stůl 60 x 120 cm, kovová podnož...
16 pracovní stůl 80 x 85 cm, kovová podnož...
17 pracovní stůl 120 x 180 cm, kovová podnož...
18 pracovní stůl 120 x 100 cm, kovová podnož...
19 pracovní stůl 80 x 140 cm, kovová podnož...
19a pracovní stůl 826 x 60 cm, kovová podnož...
20 pracovní stůl 60 x 120 cm, kovová podnož...
20a pracovní stůl 60 x 160 cm, kovová podnož...
21 pracovní stůl 60 x 130 cm, kovová podnož...
22 kancelářský stůl 80 x 180 cm, kovová podnož...
23 kancelářský stůl 80 x 160 cm, kovová podnož...
24 zásuvkový kontejner na kolečkách...
24a koliková stěna z překližky...
25 skříňka policová, dvířka - police...
26 konferenční minimalistický stolek s horní deskou...
27 skříňka policová, 4x dvířka...
28 odpočinková trojmístná pohovka, čalouněná...
29 skříňka policová, otevřená...
30 skříňka policová, 2x dvířka...
31 petrolejová židle, překližka HPL...

- 32 skříňka policová, otevřená, 117 x 80 x 40 cm...
33 skříňka policová, 2x dvířka, 117 x 80 x 40 cm...
34 skříňka policová, otevřená, 117 x 40 x 40 cm...
35 skříňka vestavěná policová s nástavcem...
36 skříňka vestavěná policová s nástavcem...
37 skříňka vestavěná policová s nástavcem...
38 skříňka přídatná ke stolu policová...
39 skříňka přídatná ke stolu policová...
40 skříňka přídatná ke stolu policová...
41 atypická nábytková sestava...
41a typové dřevěné ribstole pro uchycení na zeď...
41b skříňka policová a stalní, 2x dvířka...
41c skříňka policová, čtvertloubová...
41d atypický obklad stěny...
42 podium vysoké 300 mm...
43 atypická kuchyňská linka...
44 atypická kuchyňská linka...
45 typový knihovní regál...
45a typový knihovní regál na tiskoviny...
45b typový knihovní regál vysoký...
45c atypický knihovní regál...
45d knihovní regál na knihy...
45e boční panel z bukového laminu...
45f boční panel z bílého laminu...
45g atypický knihovní regál...
45h atypický knihovní regál...
45i atypický knihovní regál...
45j atypický spojovací rohový skříňový...
45k atypická odkládací spojovací deska...

- 46 atypická odkládací spojovací deska...
47 atypický centrální vypůjční a info pult...
47a atypický vypůjční pult...
48 atypický centrální vypůjční a info pult...
49 atypický botník...
50 atypický botník...
50a atypický box na knihy...
50b nastěnná tabule na psaní...
50c skříňka policová...
50d nastěnná dekorace strojy...
50e nastěnná dekorace zvířátka...
50f perforovaná samolepka zvířátka...
50g perforovaná samolepka stromy...
50h domeček podium...
50ch koberec - potok...
50c koberec - tráva...
50i tapeta/ malba vesmír...
50k kruhová tapeta...
50l nápis teenspace...
50m nápis dětské oddělení...
51 atypický botník...
52 knihovní regál vysoký...
52a atypický regál strom...
52b spodní skříňka šuplík...
52c regál časopisy...
52d atypický regál vysoký rohový...
52e knihovní regál nízký...
52f knihovní regál vysoký...
52g regál nízký audio knihy...
52h knihovní regál nízký...
52ch knihovní regál nízký...
52i regál na časopisy...
52j věšáková dřevěná lamelová...
52k věšáková dřevěná lamelová...
53 věšáková dřevěná lamelová...
53m regál na baloňy...
53n regál vysoký...
53o dvoukřídlá skříňka...
53p knihovní regál nízký...
53s knihovní regál s pevnými policemi...
54 knihovní regál s pevnými policemi...
55 knihovní regál s pevnými policemi...
56 knihovní regál s pevnými policemi...
57 knihovní regál s pevnými policemi...
58 pracovní stůl volně...
59 magnetická tabule...
59a nástěnka - tabule/korek...
59b police dubové...
60 dubové kočky...
61 bílá magnetická tabule...
62 nastěnná bílá magnetická...
63 akusticky lamelový obklad...
64 stahovatelné dveře...
65 hliníkový profil...
65a atypický věšák...
65b atypický věšák...
66 vnitřní orientační systém...
67 vnitřní orientační systém...
68 vnitřní orientační systém...
69 vnitřní orientační systém...
70 interiérová vliesová tapeta...
71 venkovní odpadkový koš...
72 venkovní ocelový stojan...
73 venkovní lavička...
74 venkovní prosvětlená...
75 venkovní lavička...



PŮDORYS II. NADZEMNÍHO PODLAŽÍ - návrh interiéru 1 : 100

Ilustrační foto :






Table with 2 columns: Č. (Number) and Název místnosti (Room Name). Lists room numbers and names such as 201 schodiště s výtahem, 202 centrální vypůjční pult, etc.

Project information section including ZODPOVĚDNÝ PROJEKTANT (Ing. arch. Martin Hájek), VYPRACOVAL (Ing. arch. Martin Hájek), and ATELIER HÁJEK logo and contact details.

Projekt byl zpracován softwarem ArchiCAD





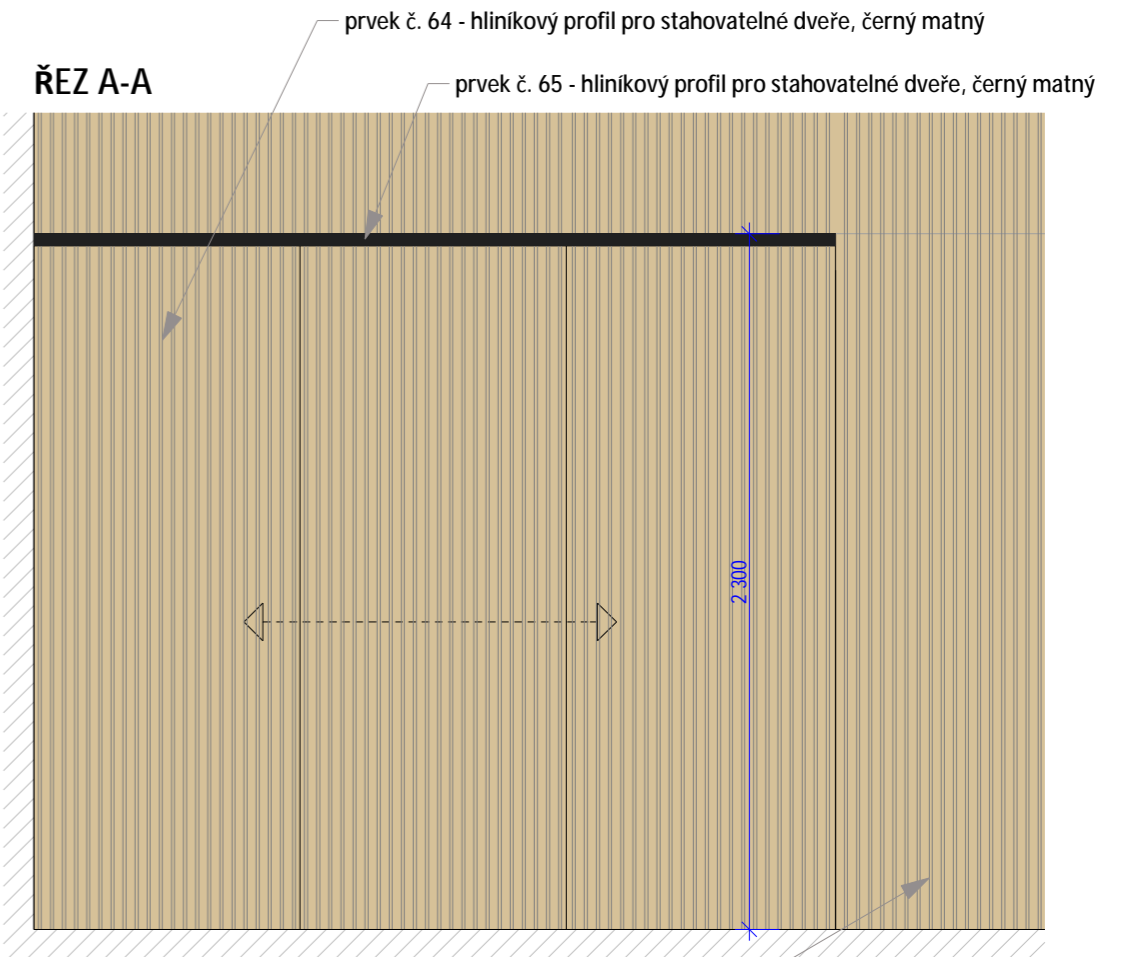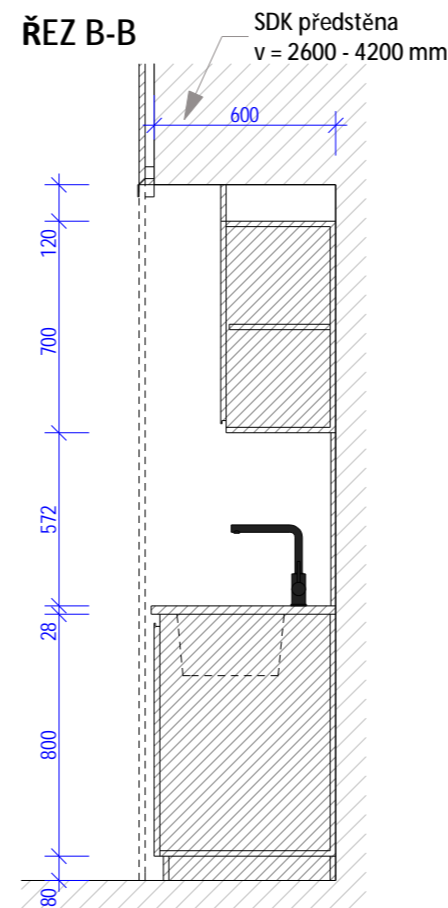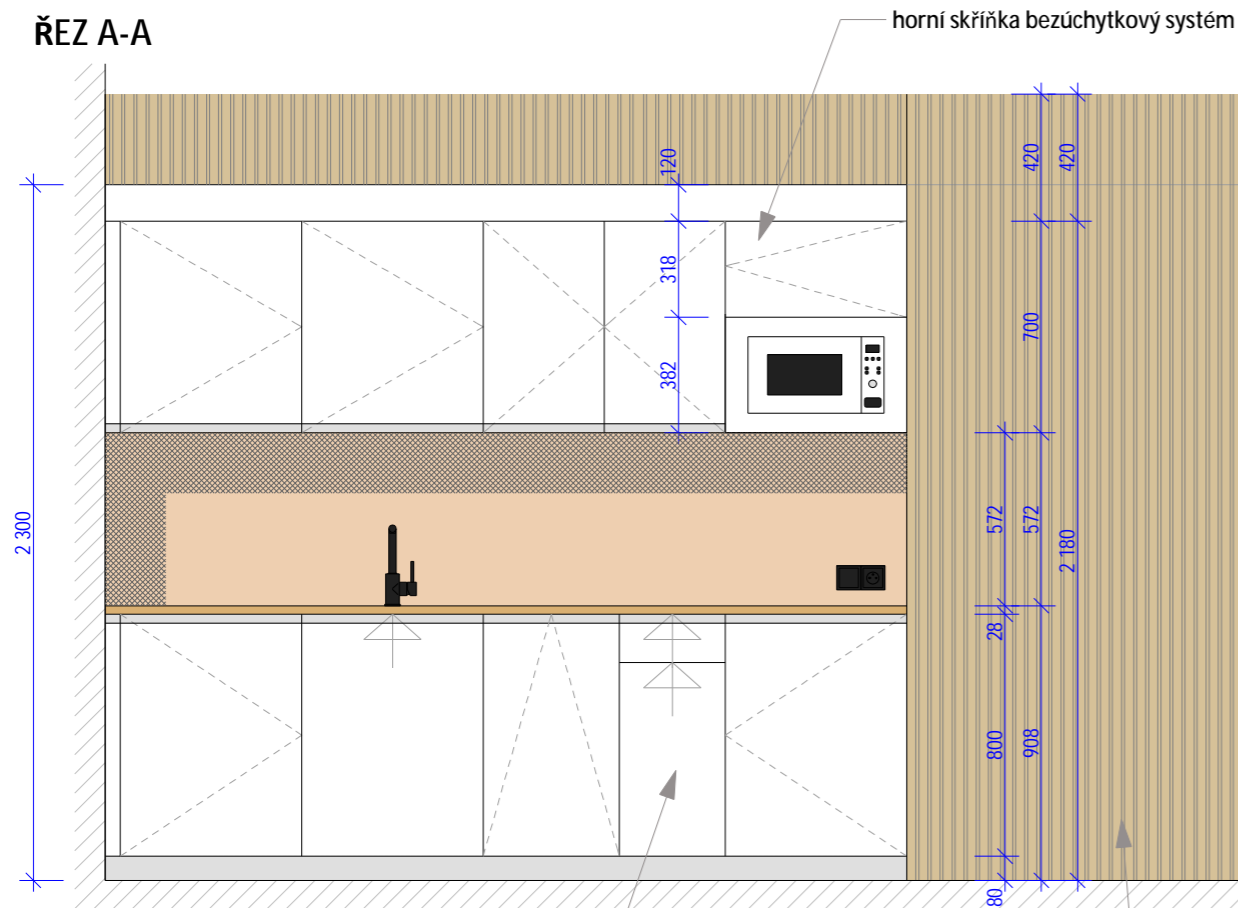

spodní zásuvka bezúchytkový systém zatlač - otevři


mikrovlnná trouba  
v = 1 600 mm

chladnička  
v = 1 000 mm  
v = 1 000 mm





prvek č. 63 - akustický lamelový obklad stěny přírodní buk, masivní dřevo ve vrchní lamelové vrstvě podklad černý, z panelů 2800 x 600 x 20 mm (řezná 15 mm osnova - 3 mm drážka)

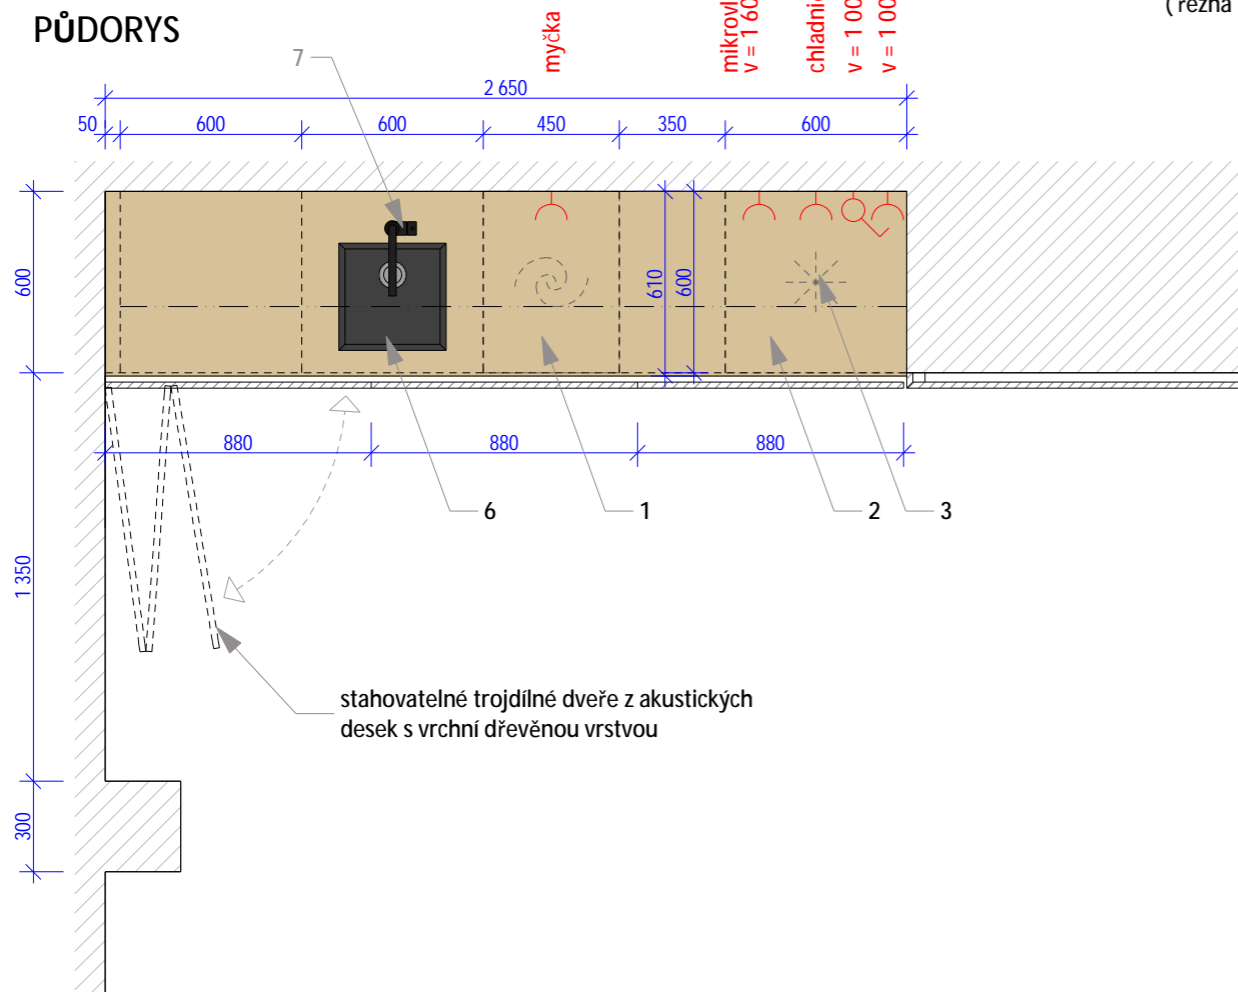prvek č. 63 - akustický lamelový obklad stěny přírodní buk, z panelů 2800 x 600 x 20 mm


**PŮDORYS**




**LEGENDA**

-  lamino povrch bílý, vysoký lesk
-  MDF pracovní deska - buk světlý
-  soklová lišta - lamino broušený nerez
-  průběžné narážecí úchytky do hrany povrch hliník elox


- 1 vestavná myčka nádobí, 815 x 448 x 550 mm např.: GORENJE GV520E15
- 2 vestavná chladnička, 870 x 548 x 549 mm např.: ELECTROLUX LRB2AE88S
- 3 vestavná mikrovlnná trouba, 595 x 388 x 381 mm, bílé sklo a nerez např.: GORENJE Superior BM251SG2WG bílá
- 6 dřez granitový vestavný pro spodní montáž, 354 x 354 mm, černý např.: LAVELLO Performa 0.0 M
- 7 stojánková dřezová baterie s výsuvnou sprškou, výška 292 mm, černá matná např.: PAFFONI Light LIG285NO-MET

ZODPOVĚDNÝ PROJEKTANT:	VYPRACOVAL:	 <p><b>ATELIER HÁJEK</b> urbanismus, architektura, interiéry, design</p> <p>Nerudova 206/44, 500 02 Hradec Králové tel.: 603 310 003   776 462 742 e-mail: <a href="mailto:m_hajek@volny.cz">m_hajek@volny.cz</a> web: <a href="http://www.atelierhajek.cz">www.atelierhajek.cz</a></p>
Ing. arch. Martin Hájek	Ing. arch. Václav Hájek	
KRAJ: Pardubický	OBEC: Česká Třebová	
INVESTOR: Město Česká Třebová, Staré náměstí 78		
PROJEKT: <b>MĚSTSKÁ KNIHOVNA</b>	DATUM: říjen 2023	
OBJEKT: <b>Česká Třebová čp. 452</b>	MĚŘÍTKO: 1:25	
VÝKRES:	FORMÁT: 8xA4	
<b>Prvek interiéru č. 43 - KUCHYŇSKÁ LINKA</b>	STUPEŇ: PD interiéru	
	ČÍSLO VÝKRESU: B. 05.	



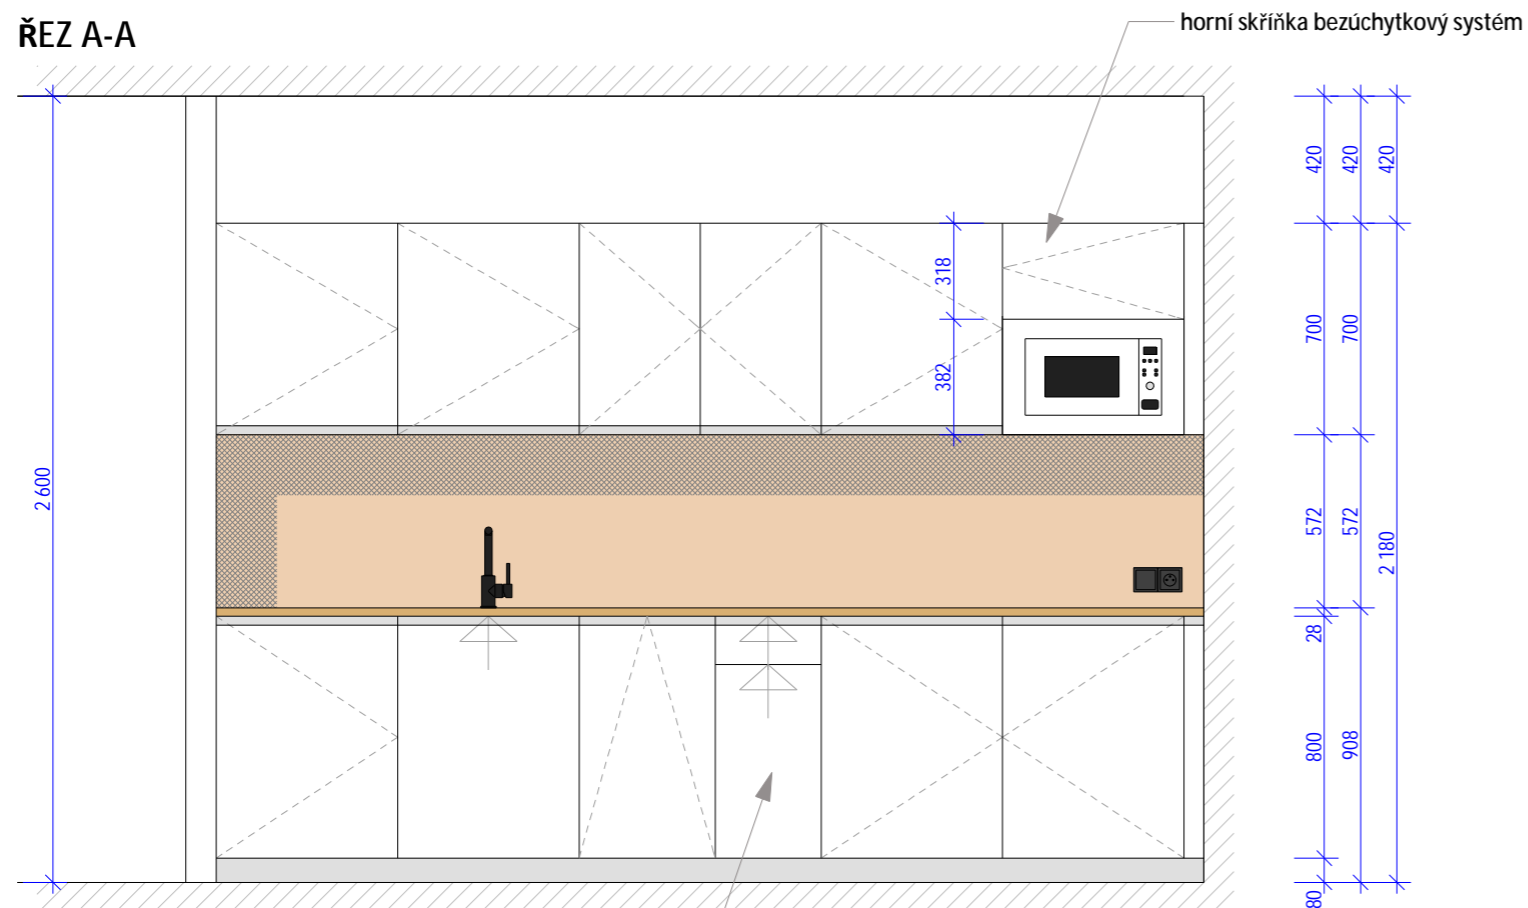

### ŘEZ A-A

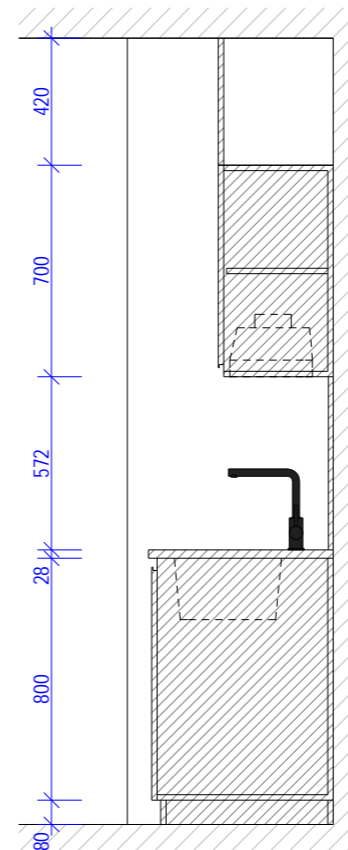

### ŘEZ B-B




### LEGENDA


-  lamino povrch bílý, vysoký lesk
-  MDF pracovní deska - buk světlý
-  soklová lišta - lamino broušený nerez
-  průběžné narážecí úchytky do hrany povrch hliník elox

spodní zásuvka bezúchytkový systém zatlač - otevři

### PŮDORYS

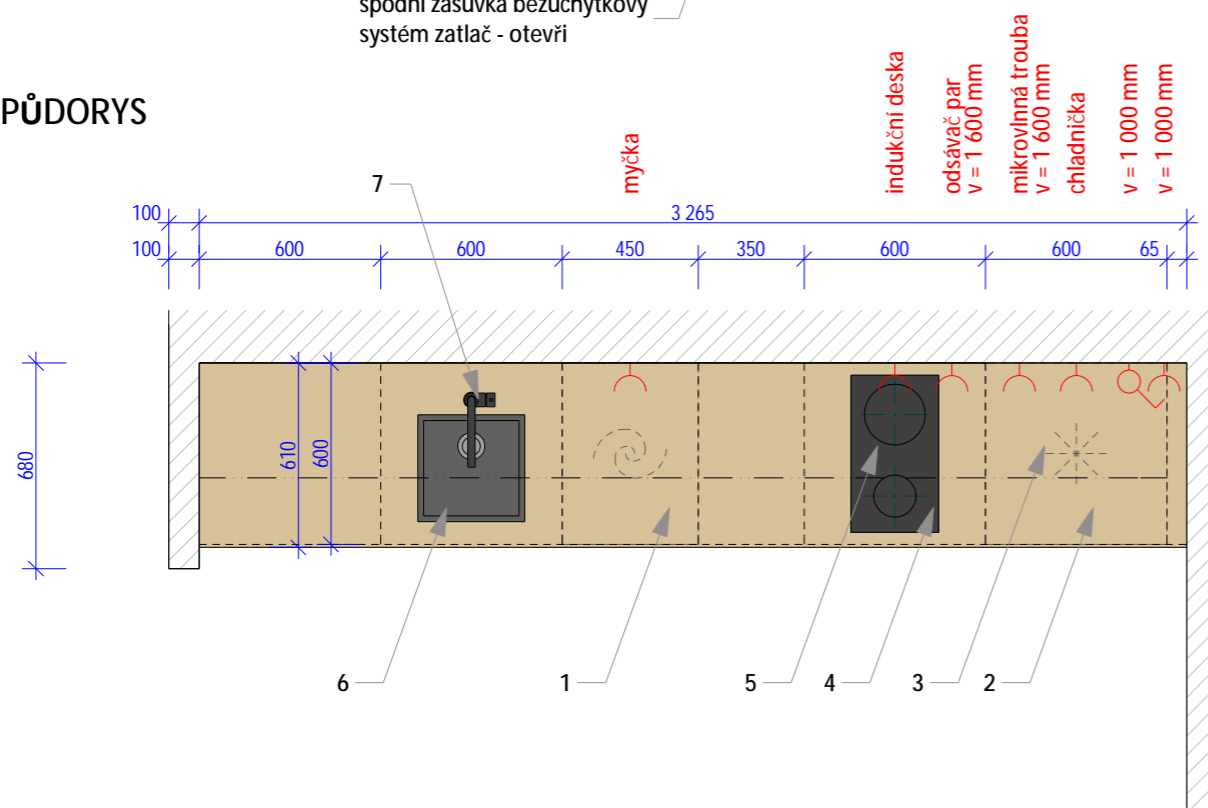


- 1 vestavná myčka nádobí, 815 x 448 x 550 mm  
např.: GORENJE GV520E15
- 2 vestavná chladnička, 870 x 548 x 549 mm  
např.: ELECTROLUX LRB2AE88S
- 3 vestavná mikrovlnná trouba, 595 x 388 x 381 mm, bílé sklo a nerez  
např.: GORENJE Superior BM251SG2WG bílá
- 4 vestavná indukční varná deska dvouplotýnková, 50 x 520 x 300 mm, černá  
např.: GORENJE Essential IT321BCSC PowerBoost
- 5 vestavný odsavač par, 492 x 274 x 207 mm, stříbrný  
např.: GORENJE BHI611ES
- 6 dřez granitový vestavný pro spodní montáž, 354 x 354 mm, černý  
např.: LAVELLO Performa 0.0 M
- 7 stojánková dřezová baterie s výsuvnou sprškou, výška 292 mm, černá matná  
např.: PAFFONI Light LIG285NO-MET


ZODPOVĚDNÝ PROJEKTANT:	VYPRACOVAL:	 Nerudova 206/44, 500 02 Hradec Králové tel.: 603 310 003   776 462 742 e-mail: <a href="mailto:m_hajek@volny.cz">m_hajek@volny.cz</a> web: <a href="http://www.atelierhajek.cz">www.atelierhajek.cz</a>
Ing. arch. Martin Hájek	Ing. arch. Václav Hájek	
KRAJ: Pardubický	OBEC: Česká Třebová	
INVESTOR: Město Česká Třebová, Staré náměstí 78		
PROJEKT: <b>MĚSTSKÁ KNIHOVNA</b>	DATUM: říjen 2023	
OBJEKT: <b>Česká Třebová čp. 452</b>	MĚŘÍTKO: 1:25	
VÝKRES:	FORMÁT: 8xA4	
Prvek interiéru č. 44 - KUCHYŇSKÁ LINKA	STUPEŇ: PD interiéru	
	ČÍSLO VÝKRESU: B. 06.	

## PRVEK Č. 45 - S KOLEČKY (REGÁLY V PROSTORU)


## PRVEK Č. 45 - SE SOKLEM (REGÁLY U STĚN)

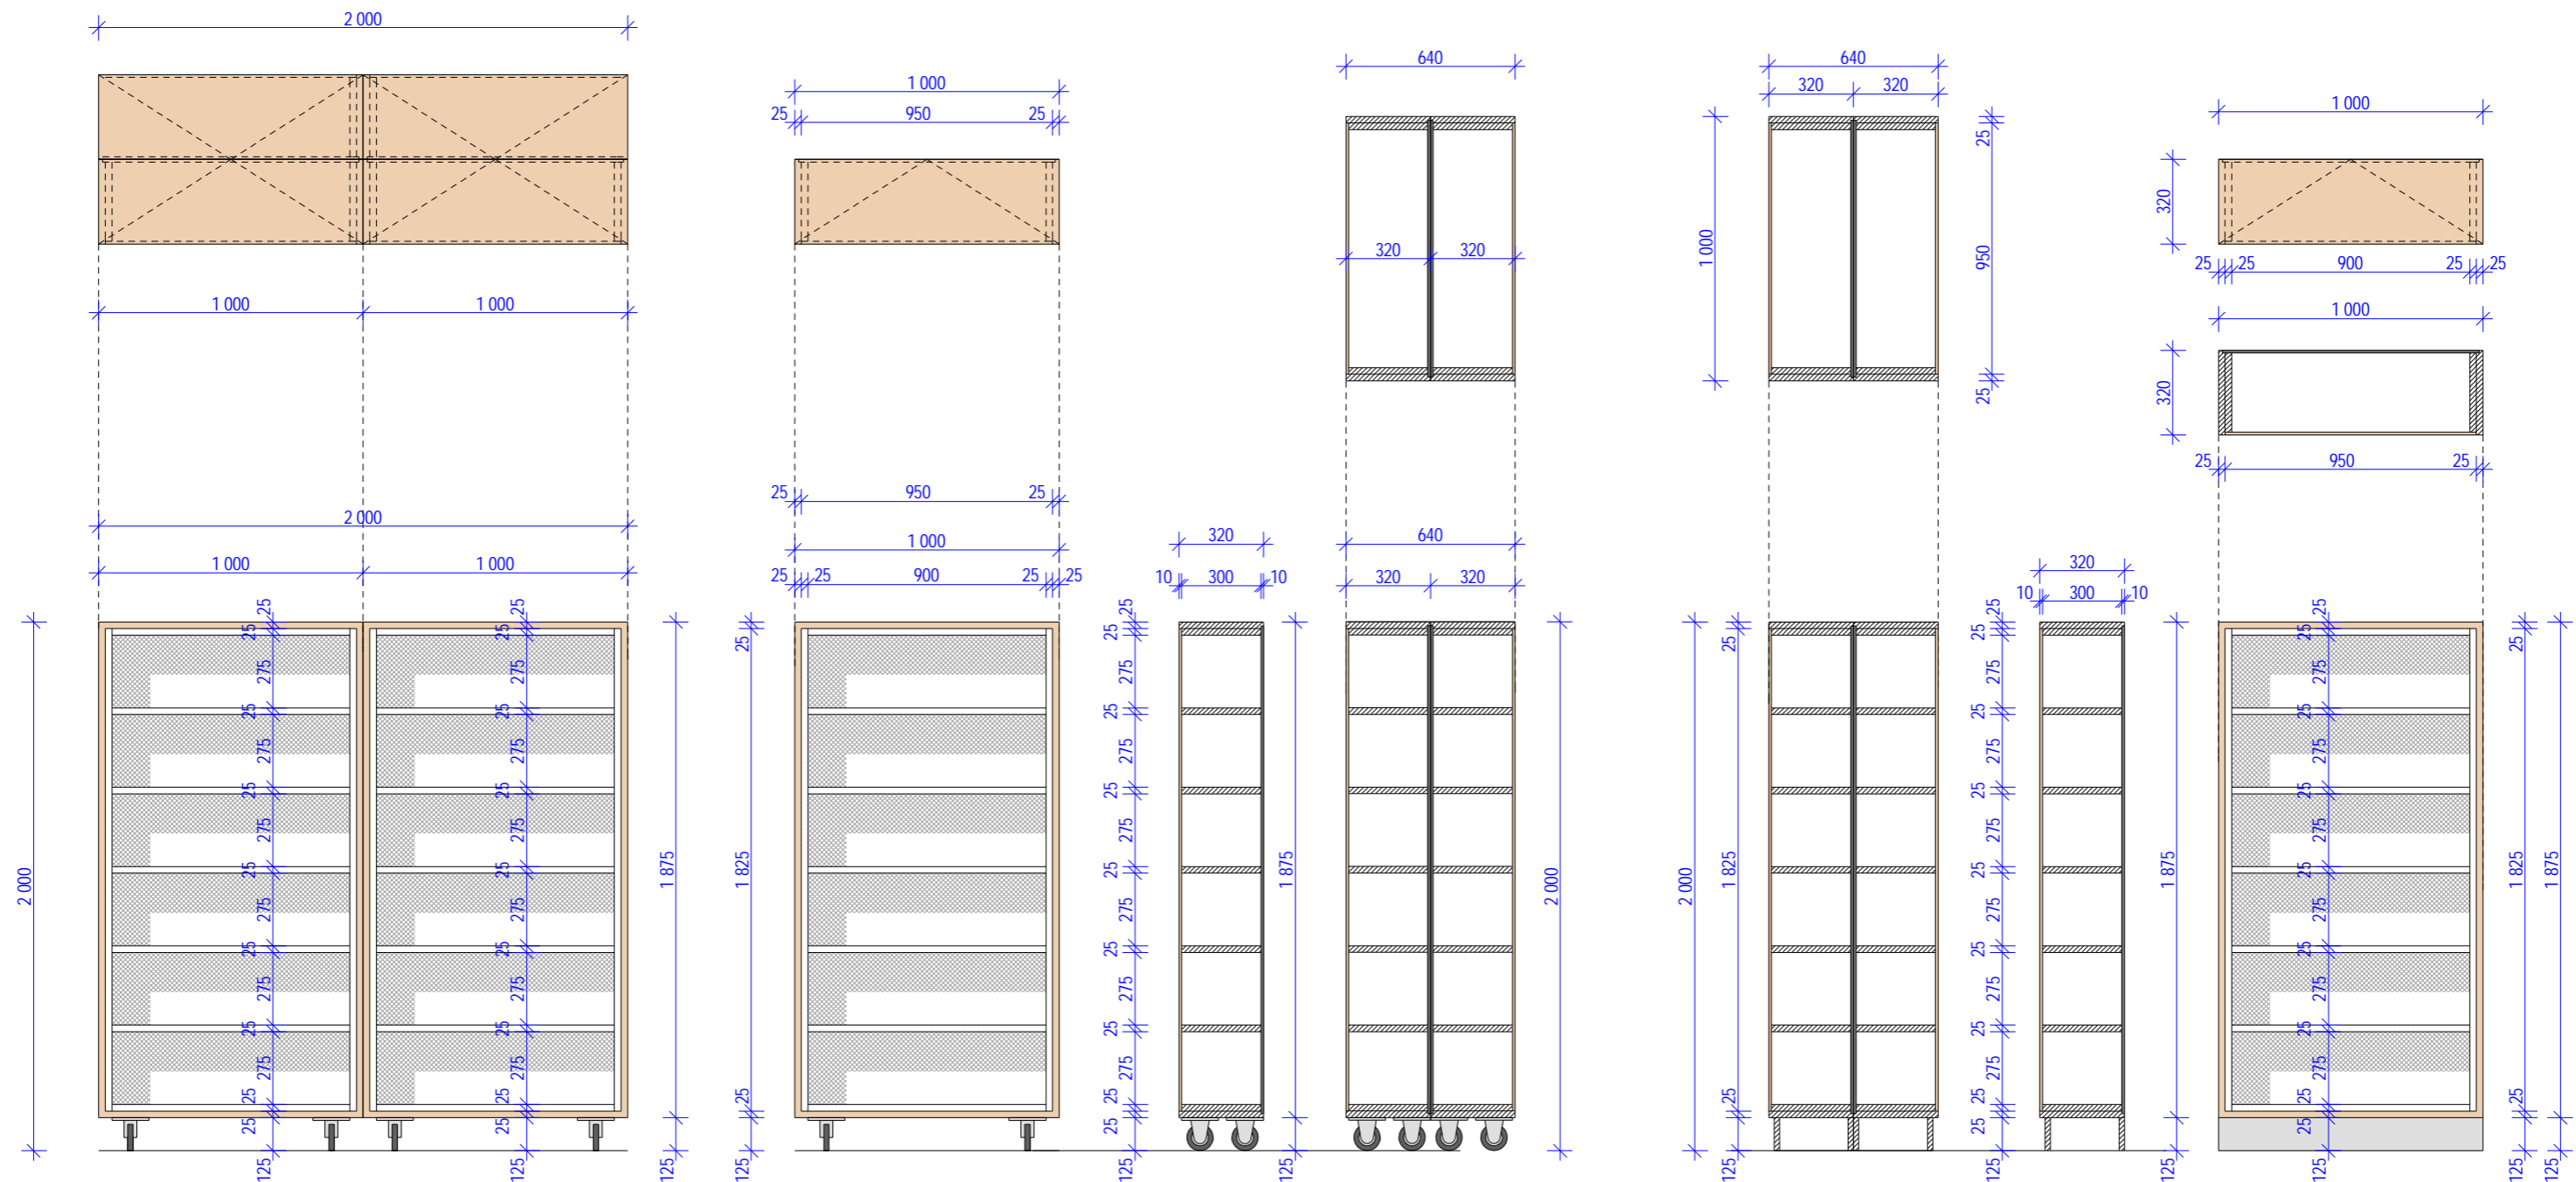

knihovní regál v provedení :  
 korpus - lamino buk světlý  
 vnitřní část - korpus bílé lamino mat  
 police - bílé lamino mat, výškově stavitelné po cca 50 mm  
 sok - lamino broušená nerez  
 varianta s nábytkovými kolečky - regály v prostoru  
 varianta s pevným soklem a kluzáky - regály podél stěn  
 police doplněné plastovými zádržkami knih

ZODPOVĚDNÝ PROJEKTANT:	VYPRACOVAL:	 urbanismus, architektura, interiéry, design Nerudova 206/44, 500 02 Hradec Králové tel.: 603 310 003   776 462 742 e-mail: m_hajek@volny.cz web: www.atelierhajek.cz
Ing. arch. Martin Hájek	Ing. arch. Václav Hájek	
KRAJ: Pardubický	OBEC: Česká Třebová	
INVESTOR: Město Česká Třebová, Staré náměstí 78		
PROJEKT: <b>MĚSTSKÁ KNIHOVNA</b>	DATUM: říjen 2023	
OBJEKT: <b>Česká Třebová čp. 452</b>	MĚŘÍTKO: 1:25	
VÝKRES:	FORMÁT: 8xA4	
Prvek č. 45 - KNIHOVNÍ REGÁL VYSOKÝ	STUPEŇ: PD interiéru	
	ČÍSLO VÝKRESU: B. 07.	

### PRVEK Č. 45a - Knihovni regál na tiskoviny vysoký

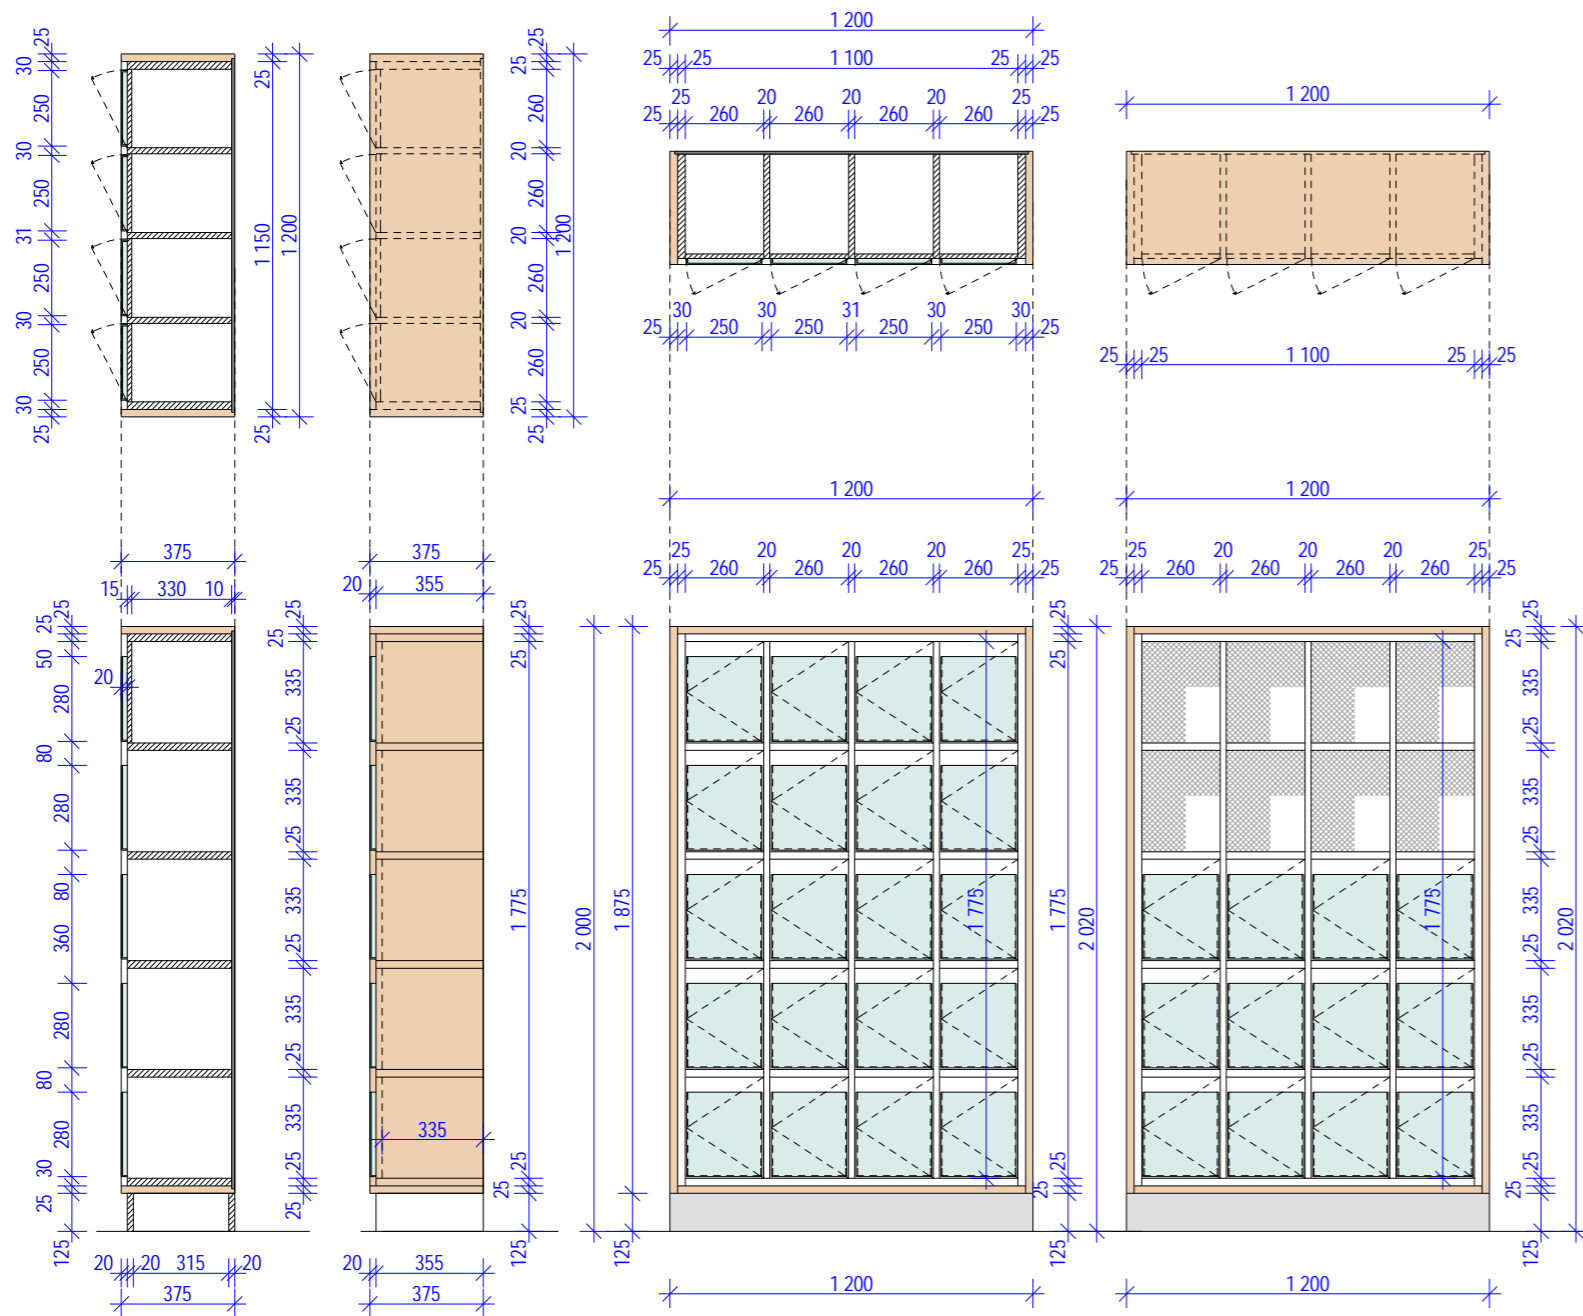


PRVEK Č. 45a - Knihovni regál na tiskoviny vysoký

variantní řešení  
v horní části s otevřenými policemi

knihovni regál v provedení :  
 korpus - lamino buk světlý  
 vnitřní část - korpus bílé lamino mat  
 police - bílé lamino mat  
 sok - lamino broušená nerez  
 pouzdro na vystavení obálky - čiré plexisklo tl. 4 mm

### PRVEK Č. 45b - Knihovni regál s boxem na sezení

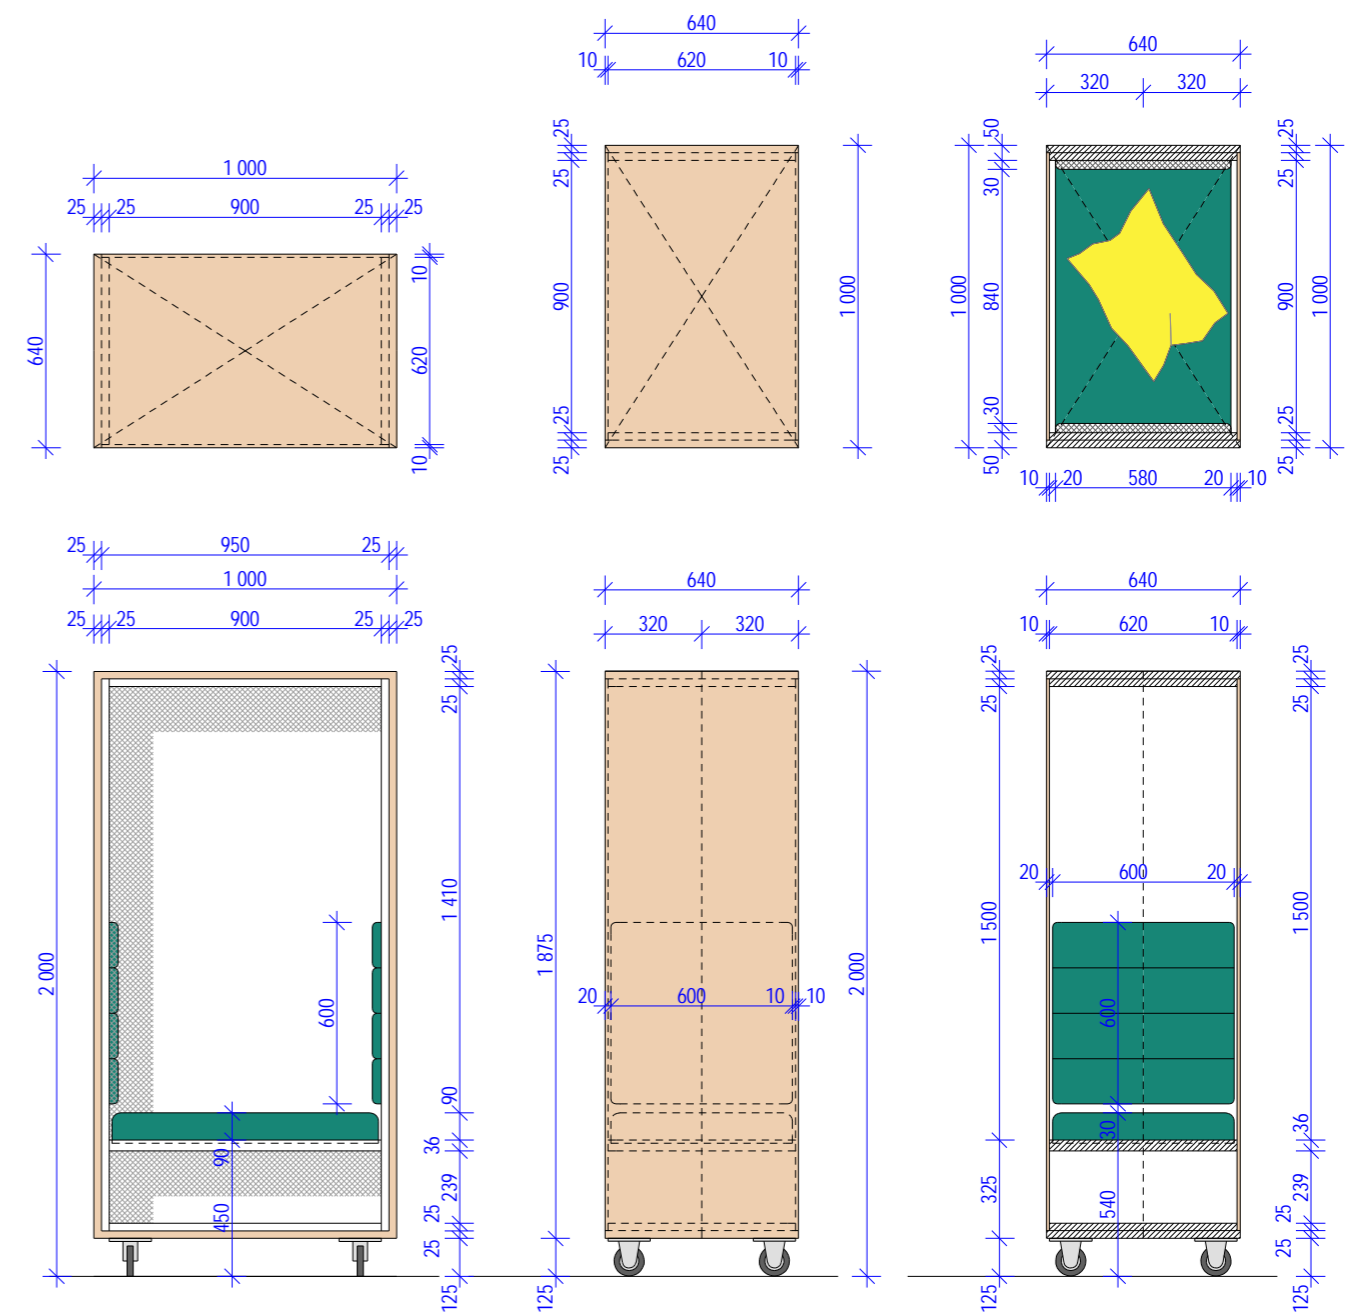


PRVEK Č. 45b - Knihovni regál s boxem na sezení

ZODPOVĚDNÝ PROJEKTANT:	VYPRACOVAL:	 Nerudova 206/44, 500 02 Hradec Králové tel.: 603 310 003   776 462 742 e-mail: m_hajek@volny.cz web: www.atelierhajek.cz
Ing. arch. Martin Hájek	Ing. arch. Václav Hájek	
KRAJ: Pardubický	OBEC: Česká Třebová	
INVESTOR: Město Česká Třebová, Staré náměstí 78		
PROJEKT: <b>MĚSTSKÁ KNIHOVNA</b>	DATUM: říjen 2023	
OBJEKT: <b>Česká Třebová čp. 452</b>	MĚŘÍTKO: 1:25	
VÝKRES:	FORMÁT: 8xA4	
Prvek č. 45a a 45b - KNIHOVNÍ REGÁLY	STUPEŇ: PD interiéru	
	ČÍSLO VÝKRESU: B. 08.	




PRVEK Č. 45c - Atypická skříň s nábytkovými kolečky na vrácené knihy

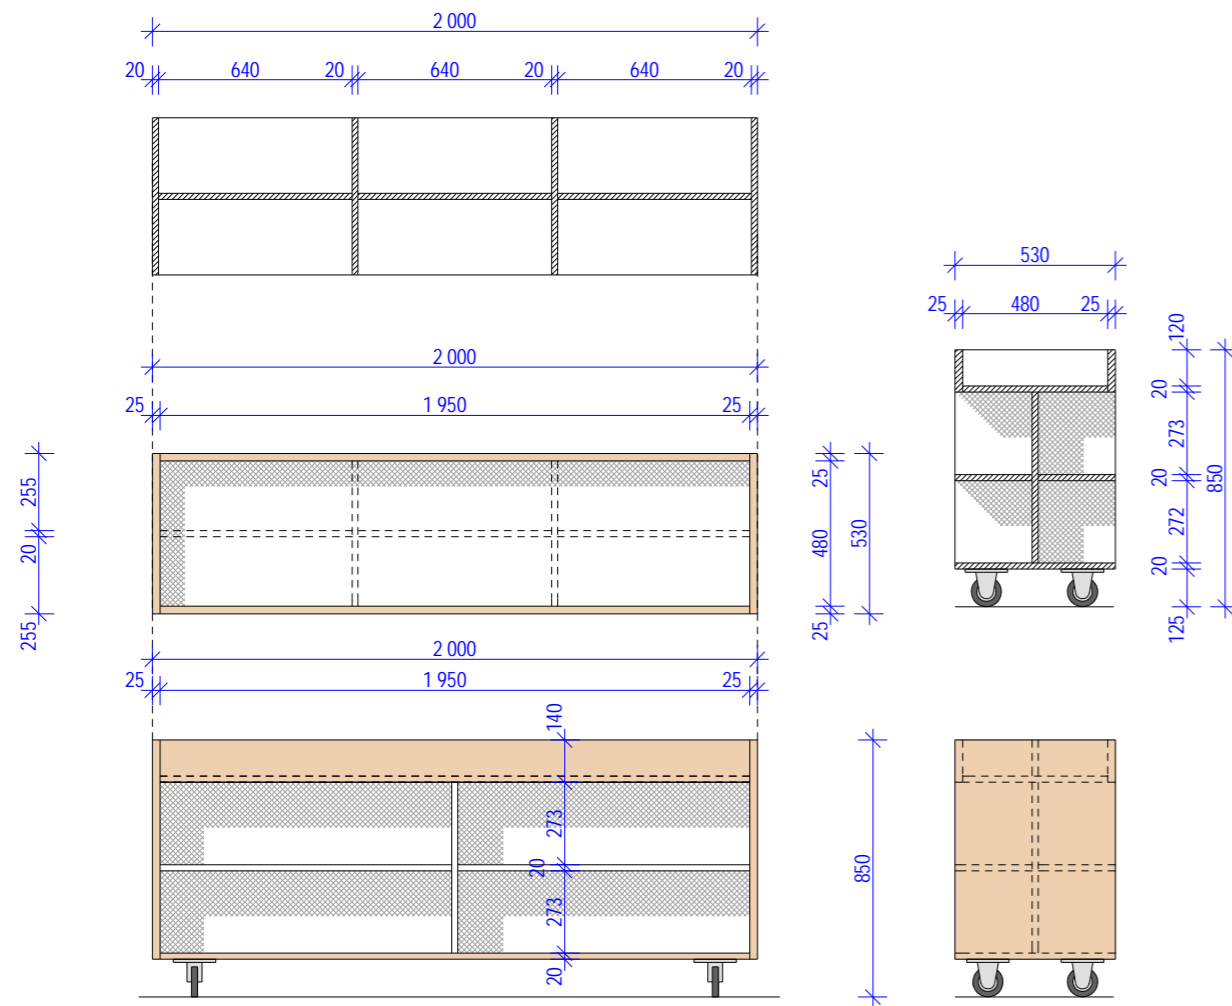


PRVEK Č. 45c - Atypická skříň s nábytkovými kolečky na vrácené knihy

knihovni regál v provedení :  
 korpus - lamino buk světlý  
 vnitřní část - dělicí příčky bílé lamino mat  
 police - bílé lamino mat  
 dno horní části - bílé lamino

PRVEK Č. 45d - Knihovni regál nízký s kolečky nebo na soklu ( regály v prostoru nebo podél stěn )

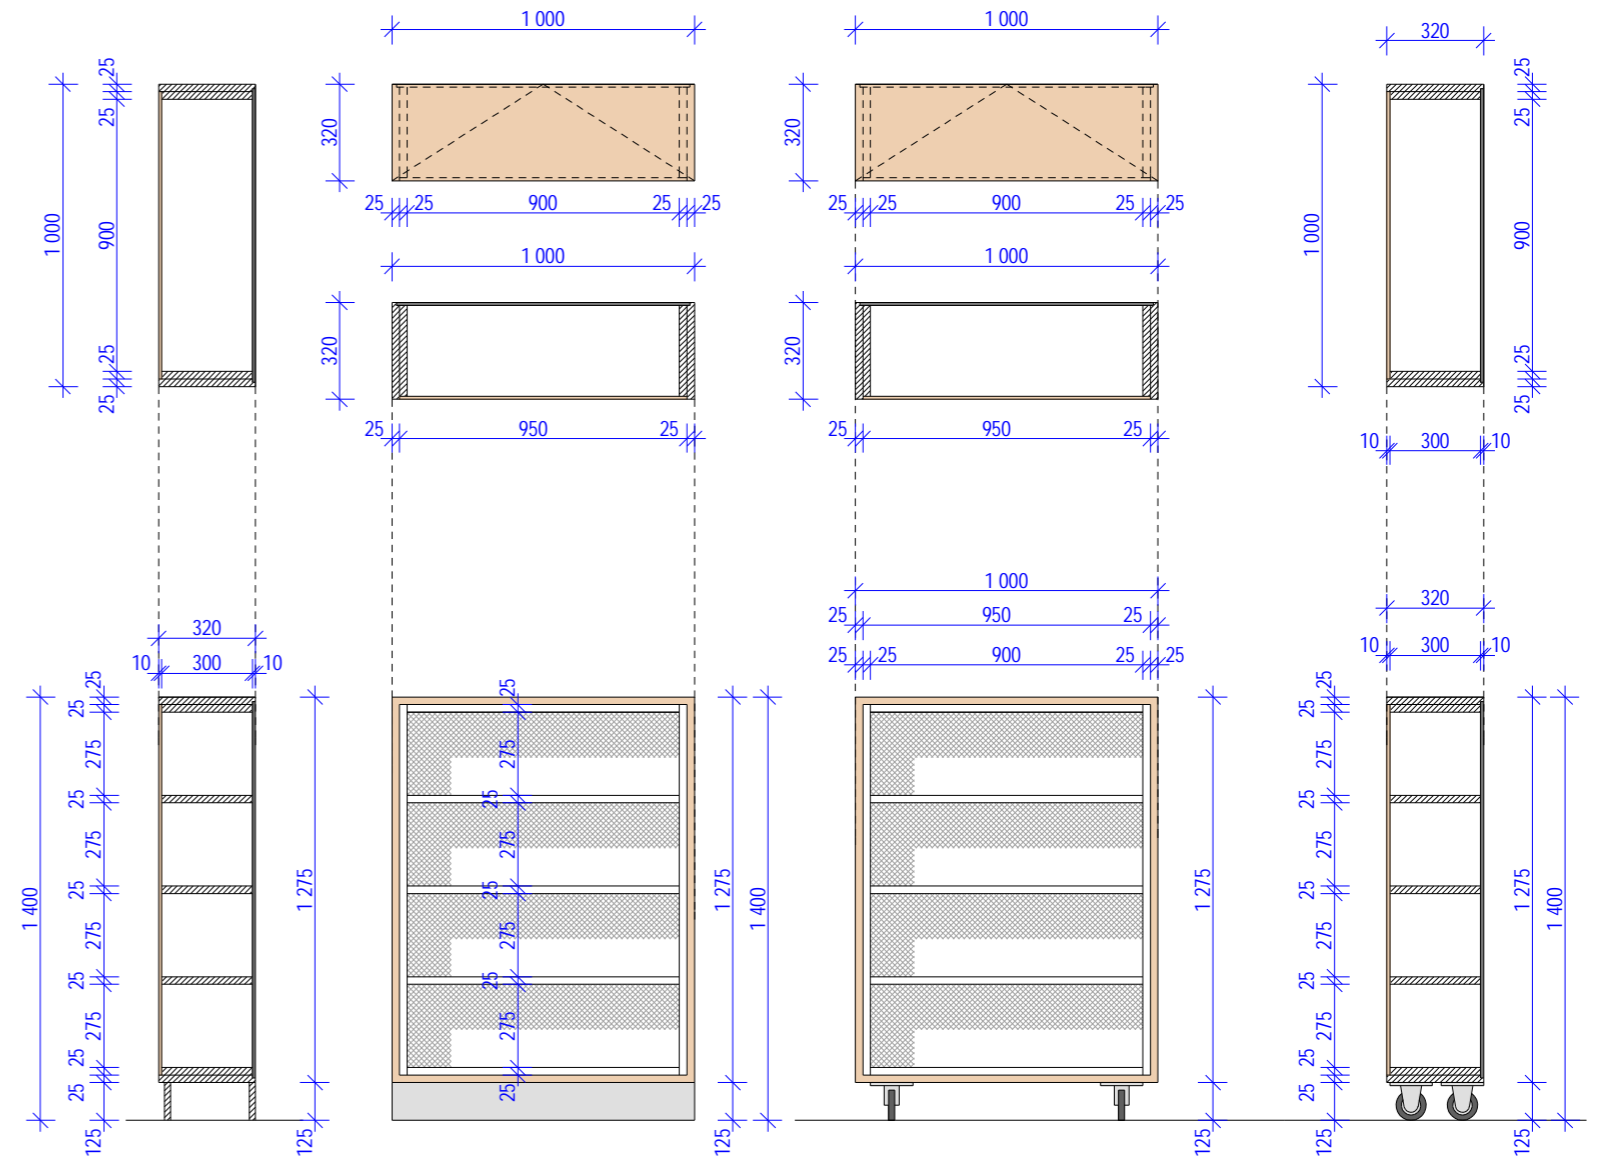


PRVEK Č. 45d - Knihovni regál nízký s kolečky ( regály v prostoru )

ZODPOVĚDNÝ PROJEKTANT:	VYPRACOVAL:	 <b>ATELIER HÁJEK</b> urbanismus, architektura, interiéry, design Nerudova 206/44, 500 02 Hradec Králové tel.: 603 310 003   776 462 742 e-mail: m_hajek@volny.cz web: www.atelierhajek.cz
Ing. arch. Martin Hájek	Ing. arch. Václav Hájek	
KRAJ: Pardubický	OBEC: Česká Třebová	
INVESTOR: Město Česká Třebová, Staré náměstí 78		
PROJEKT: <b>MĚSTSKÁ KNIHOVNA</b>	DATUM: říjen 2023	
OBJEKT: <b>Česká Třebová čp. 452</b>	MĚŘÍTKO: 1:25	
VÝKRES:	FORMÁT: 8xA4	
Prvek č. 45c a 45d - REGÁLY	STUPEŇ: PD interiéru	
	ČÍSLO VÝKRESU: B. 09.	


Projekt byl zpracován softwarem ArchiCAD

PRVEK Č. 45f - panel s označením řady regálů a žánru

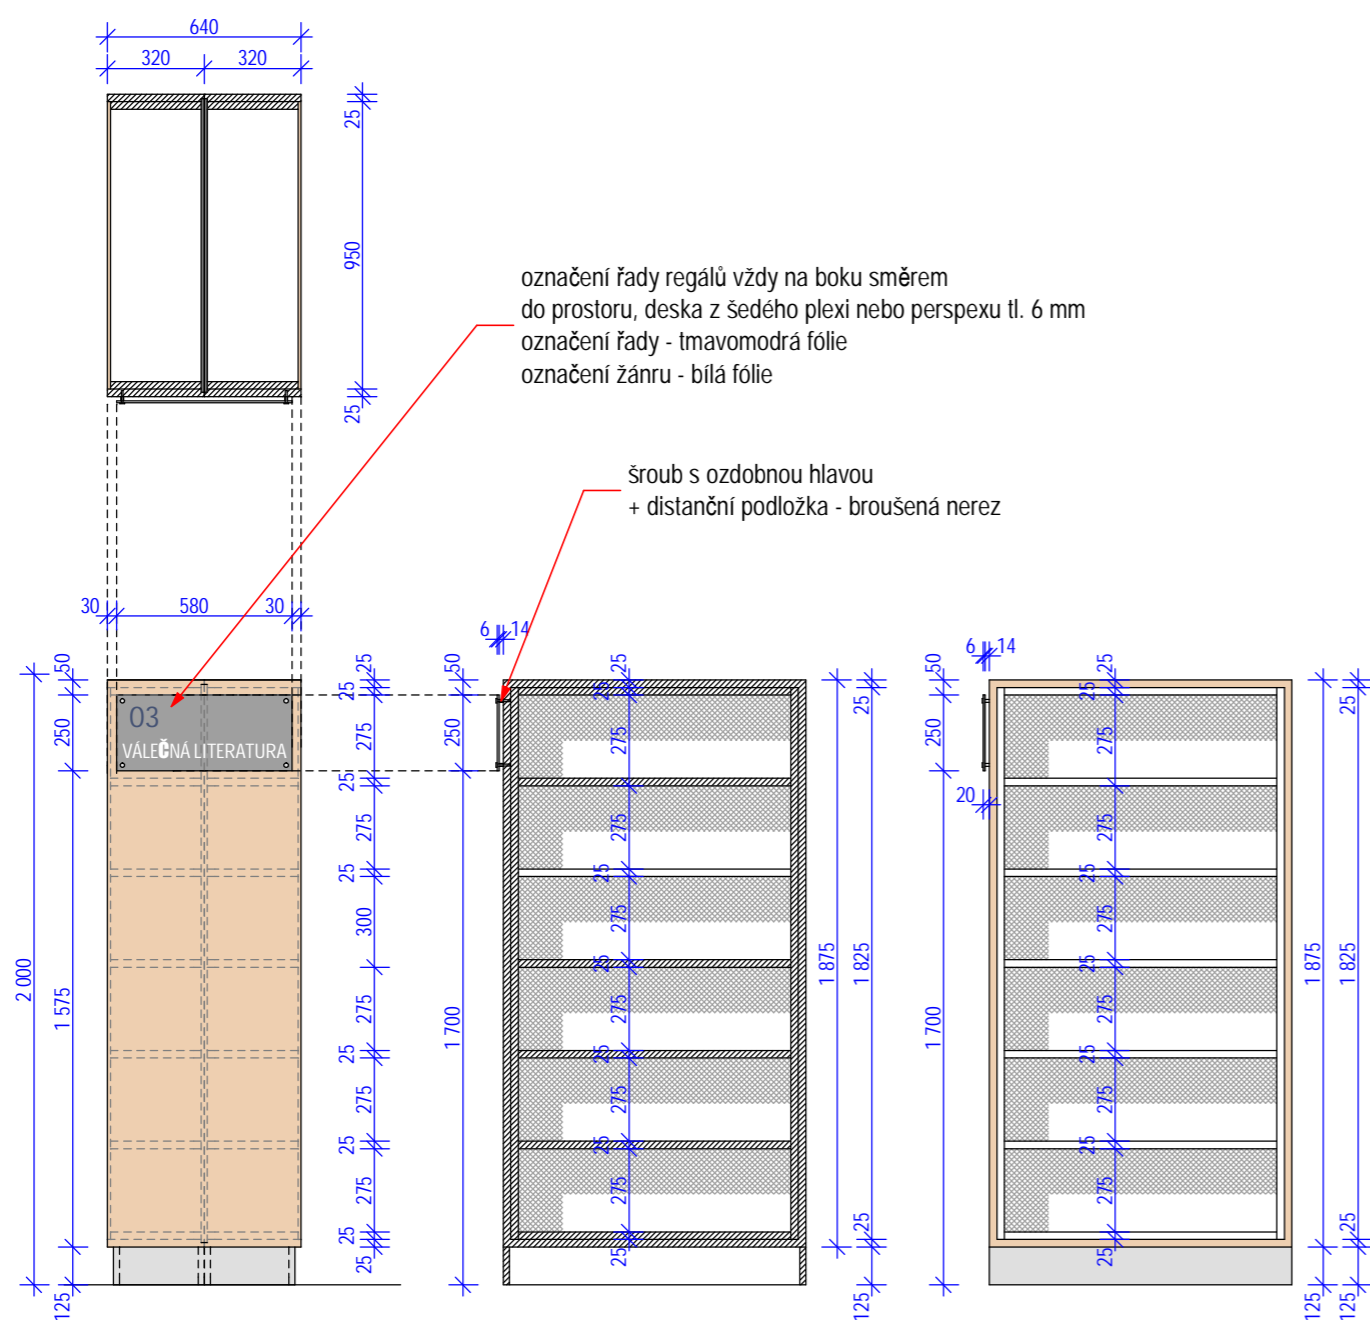


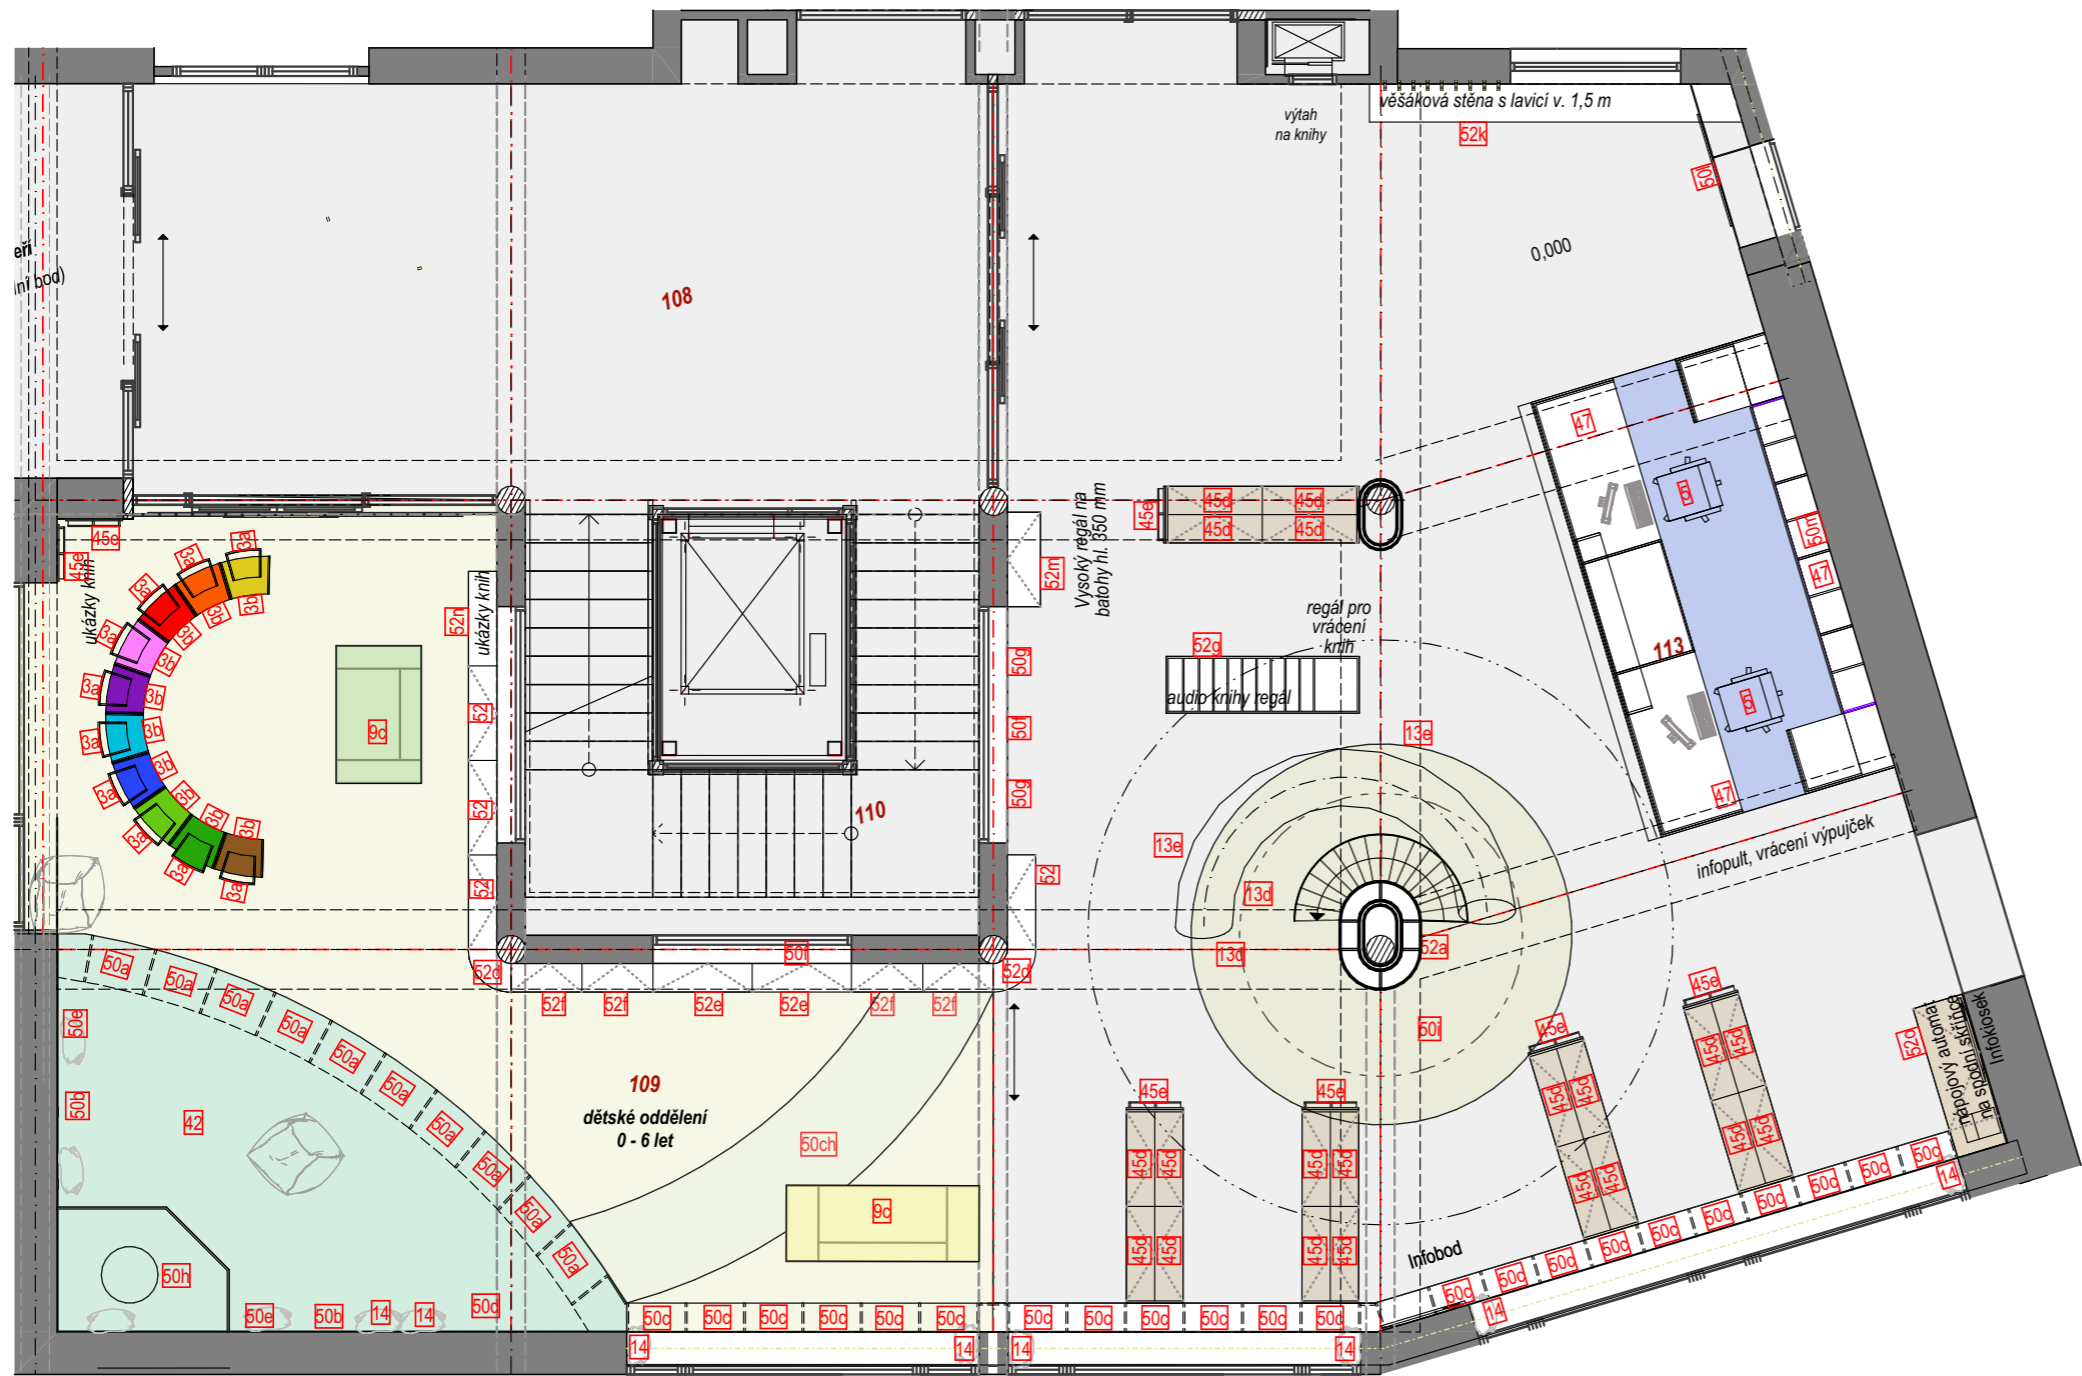
PRVEK Č. 45e - panel s označením řady regálů a žánru

PRVEK Č. 45e - panel pro vystavení knih

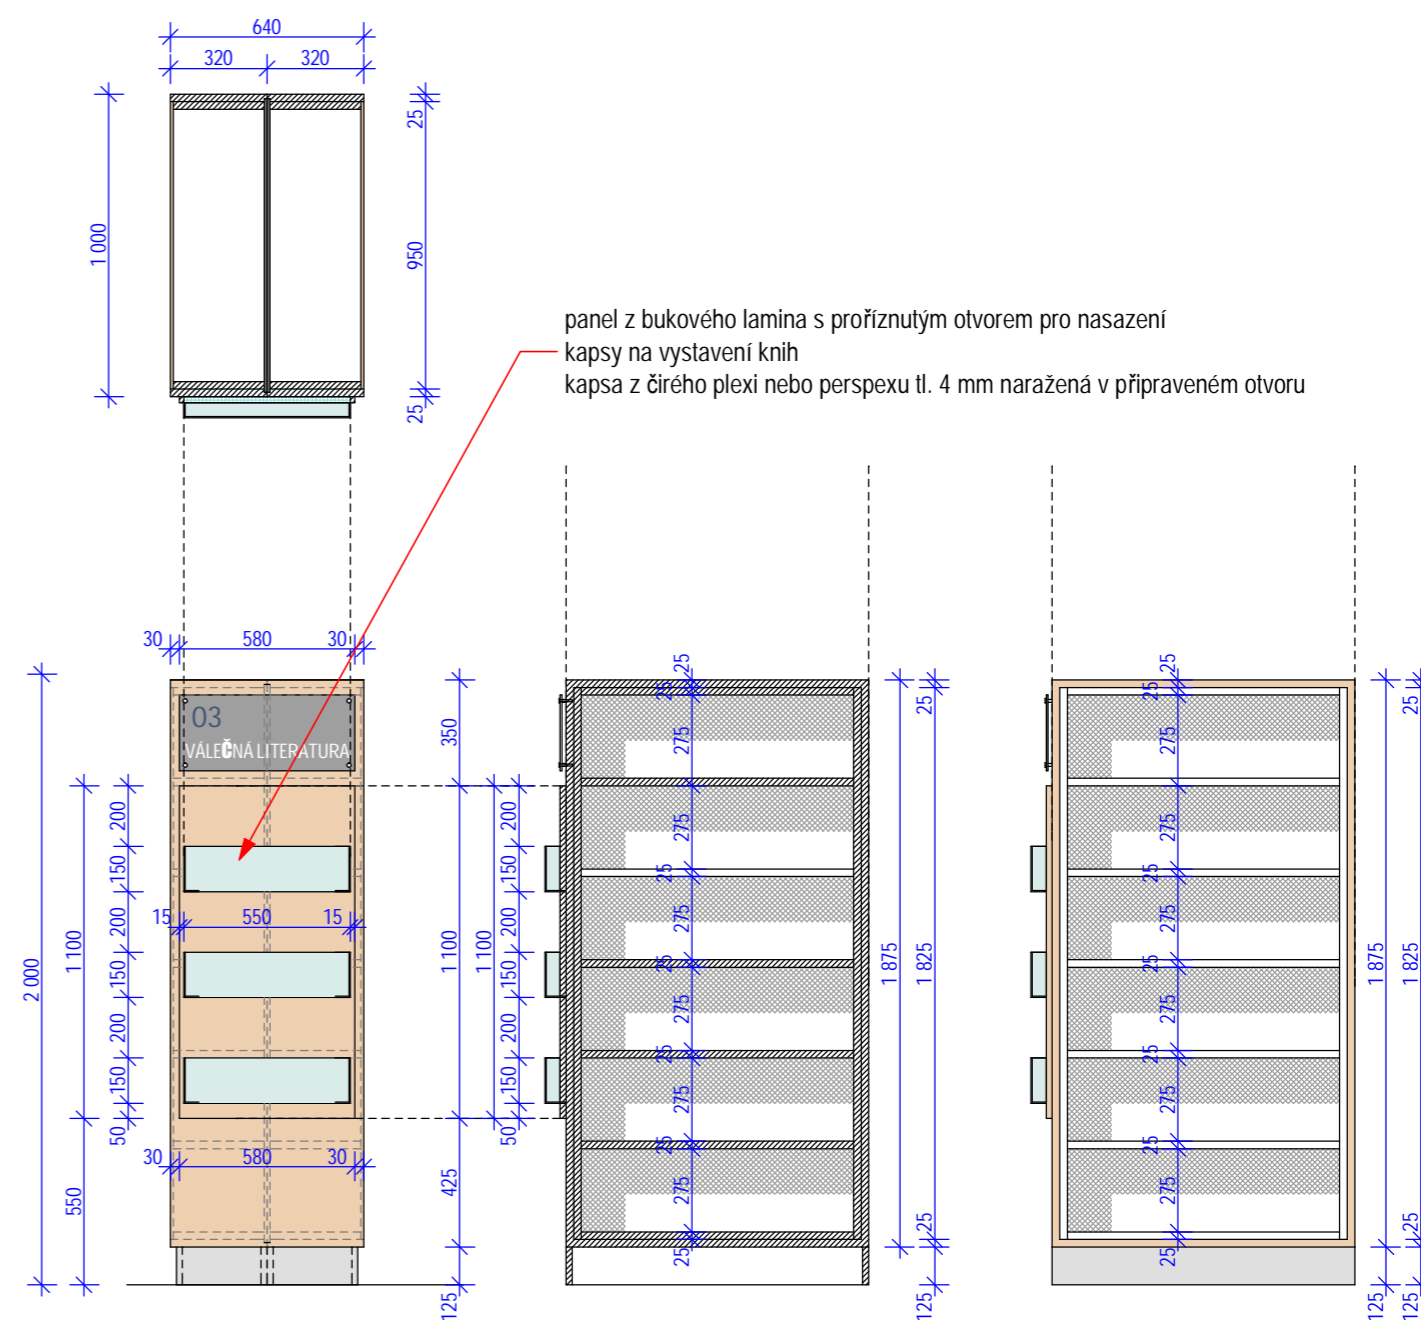

PRVEK Č. 45f - panel pro vystavení knih

ZODPOVĚDNÝ PROJEKTANT:	Ing. arch. Martin Hájek	VYPRACOVAL:	Ing. arch. Václav Hájek	 <b>ATELIER HÁJEK</b> urbanismus, architektura, interiéry, design Nerudova 206/44, 500 02 Hradec Králové tel.: 603 310 003   776 462 742 e-mail: m_hajek@volny.cz web: www.atelierhajek.cz	
KRAJ:	Pardubický	OBEC:	Česká Třebová		
INVESTOR:	Město Česká Třebová, Staré náměstí 78				
PROJEKT:	<b>MĚSTSKÁ KNIHOVNA</b>				
OBJEKT:	<b>Česká Třebová čp. 452</b>			DATUM:	říjen 2023
VÝKRES:	Prvek č. 45e a 45f - OZNAČENÍ A VYSTAVENÍ KNIH			MĚŘÍTKO:	1:25
				FORMÁT:	8xA4
				STUPEŇ:	PD interiéru
				ČÍSLO VÝKRESU:	B. 10.






- 50f perforovaná samolepka zvířátka
- 50g perforovaná samolepka stromy
- 50h domeček podium - nora, dřevěná spárovka
- 50ch koberec - potok
- 50i koberec - tráva
- 50j tapeta/ malba vesmír
- 50k kruhová tapeta, pr. 1500 mm
- 50l nápis teenspace
- 50m nápis dětské oddělení
- 52 knihovní regál vysoký, rozměr 1000 x 300 x 2100 mm - 6 polic, sokl
- 52a atypický regál strom se skluzavkou
- 52b spodní skříňka šuplík, 1450 x hl. 300 x v. 400 mm
- 52c regál časopisy TEENS 600x1450x300 mm
- 52d atypický regál vysoký rohový čtvrtkruh, 6 polic, sokl, š. 655 x hl. 300 mm x v. 2100 mm
- 52e knihovní regál nízký š. 1060 x 300 x v. 800 mm
- 52f knihovní regál vysoký š. 730 x 300 x v. 2100 mm
- 52g regál nízký audio knihy š. 2040x hl. 600, v. 1080
- 52h knihovní regál nízký š. 855 x 300 x v. 1325 mm
- 52ch knihovní regál nízký š. 1025 x 300 x v. 1325 mm
- 52i regál na časopisy š. 1000, hl. 300, v. 1325 mm
- 52j věšáková dřevěná lamelová stěna s barevnými kolíky, š. 3120, v. 2275 mm
- 52k věšáková dřevěná lamelová stěna s barevnými kolíky a lavicí, š. 1490, v. 2150
- 52l věšáková dřevěná lamelová stěna s barevnými kolíky, š. 2000, v. 2100 mm
- 52m regál na batohy a deskovky, š. 1000, hl.: 300, v. 2100 mm
- 52n regál vysoký na ukázky knih, š. 1000, hl. 300, v. 2100 mm
- 52o dvoukřídlá skříňka pod kávovar, bílé lamino, dřevěná deska imitace, š. 1645, hl.: 550, v. 900 mm
- 52p knihovní regál nízký š. 1000 x 300 x v. 1325 mm
- 53 knihovní regál s pevnými policemi, 300 x 2000 x 2030 mm, spodní část hluboká se zásuvkami
- 54 knihovní regál s pevnými policemi, 500 x 2000 x 2030 mm, čalouněný box + výsuvné sedáky
- 55 knihovní regál s pevnými policemi, 300 x 900 x 1070 mm
- 56 knihovní regál s pevnými policemi, 300 x 2000 x 1070 mm
- 57 knihovní regál s pevnými policemi, 500 x 1900 x 2030 mm, čalouněný box + výsuvné sedáky
- 58 pracovní stůl volně v prostoru, 500 x 1000 mm, bílé lamino, kovová podnož
- 59 magnetická tabule, tmavěšedá, rozměr 90 x 200 cm
- 59a nástěnka - tabule/korek/na fix - rozměr 80 x 240 cm
- 59b police dubové, variabilní systém k překližce - rozměr 15 x 60 cm
- 60 dubové kolíky do překližky - rozměr d.: 180 mm, pr.: 10 mm

- 3a dětská barevná dřevěná židlička, barevný nátěr barvy duhy, 300 x 300 x 500 mm, výška sedáku 300 mm
- 3b dětský barevný dřevěný stoleček, barevný nátěr barvy duhy, 500 x 400 x 450 mm, výška 450 mm
- 5 Kancelářská kolečková židle s područkami, 68x68x96-108 cm
- 6a Dílenská stolička, kovová podnož, výškově nastavitelný sedák z dřevěného masivu,
- 7 celodřevěné polokřeslo z bukového dřeva a bukové lisované překližky s područkami, čalouněný sedák i opěradlo - barvy čalounění bude upřesněno před realizací
- 9c odpočinková dvoumístná pohovka, čalouněná barevnou látkou, vlnovcové pružiny, změkčené hrany opěry, kovová čená trubková podnož, vysoké područky, rozměr 1450 x 890 x 850 mm
- 9d odpočinkové křeslo barevné, čalouněné barevnou látkou, vlnovcové pružiny, změkčené hrany opěry, kovová černá trubková podnož, vysoké područky, rozměr 850 x 890 x 850 mm
- 13a magnetická tabule s mřížkou š. 4940 x v. 2500 mm
- 13b barevné magnet kostky na tabuly, 250/250 mm
- 13c barevné čalouněné kostky, se všítymi magnetky 250/250 mm
- 13d čalouněné polštáře - kameny, cca průměr 600 mm
- 13e čalouněné žíněnky tvar stromu, cca průměr 800 mm
- 14 barevné polštáře 500x500 mm
- 14a sedací pytel, rozměr 1000 x 1000 mm a 1000 x 600 mm, výška 150 mm
- 15 pracovní stůl 60x120 cm, kovová podnož černá, pracovní deska bílé lamino tl. 25
- 19 pracovní stůl 80 x 140 cm, kovová podnož černá, pracovní deska bílé lamino tl. 25 mm ABS hrany, výška 75,5 cm
- 19a pracovní stůl 826 x 60 cm, kovová podnož černá, pracovní deska beton, lamino tl. 36 mm ABS hrany, výška 75,5 cm



- 24 Zásuvkový kontejner na kolečkách, 40 x 60 cm, výška 60 cm, bílé lamino, čtyři zásuvky, centrální zámek, úchytky dle výběru architekta
- 24a Količková stěna z překližky pro zavěšení nářadí a předmětů
- 26 konferenční minimalistický stůl s horní deskou z bílého lamina tl.: 40 mm, podnož z lakovaného hliníku bílá, rozměr šířka 780 x hloubka 660 mm, výška 430 mm
- 28 odpočinková trojmístná pohovka, čalouněná barevnou látkou, vlnovcové pružiny, změkčené hrany opěry, kovová čená trubková podnož, vysoké područky, rozměr 2040 x 890 x 850 mm
- 31 Petrolejová židle, překližka HPL, kovová podnož, 43x49x85,5 cm
- 42 podium vysoké 300 mm s koberec na vrchní straně, nosná konstrukce z KVH
- 45d knihovní regál na knihy nízký, rozměr 100 x 32 x 140 cm, police, sokl bílý lak, po obvodu opláštěný deskami z lamina - světlý buk, výkres č. B.09
- 45e boční panel nízký s vyfrézovanými otvory pro vkládání polic pro vystavení knih, rozměr 580 x 20 x 1000 mm, buk
- 47 atypický centrální výpůjční a info pult v I. NP. včetně zázemí, viz. výkres č. B.13
- 47a atypický výpůjční pult v I. NP TEENS, včetně zázemí
- 50a atypický box na knihy, z šedého lamina na kolečkách, otevřený nebo s lakovaným odklápěcím víkem, rozměr 580 x 400 mm, výška bez koleček 220 mm
- 50b nástěnná tabule na psaní fixem, atypický zaoblený tvar, tmavě šedá, tvar viz. výkres
- 50c atypický box na knihy, z šedého lamina na kolečkách, otevřený nebo s lakovaným odklápěcím víkem, rozměr 580 x 300 mm, výška bez koleček 400 mm
- 50d nástěnná dekorace stromy tisk na laminu
- 50e nástěnná dekorace zvířátka tisk na laminu

**Veškeré změny budou konzultovány s architektem, před realizací je nutné prostory přeměřit !**


ZODPOVĚDNÝ PROJEKTANT:	VYPRACOVAL:	<b>ATELIER HÁJEK</b>	
Ing. arch. Martin Hájek	Ing. arch. Lucie Kubínková		
KRAJ: Pardubický	OBEC: Česká Třebová	Nerudova 206/44, 500 02 Hradec Králové tel.: 603 310 003   776 462 742 e-mail: m_hajek@volny.cz web: www.atelierhajek.cz	
INVESTOR: Město Česká Třebová, Staré náměstí 78	DATUM: listopad 2023		
PROJEKT: MĚSTSKÁ KNIHOVNA	MĚŘÍTKO: 1:80		
OBJEKT: Česká Třebová č.p. 452	FORMÁT: A3		
VÝKRES: Púdorys 1NP č.m. 109	STUPEŇ: PD interiéru		
		ČÍSLO VÝKRESU: B.109.01	

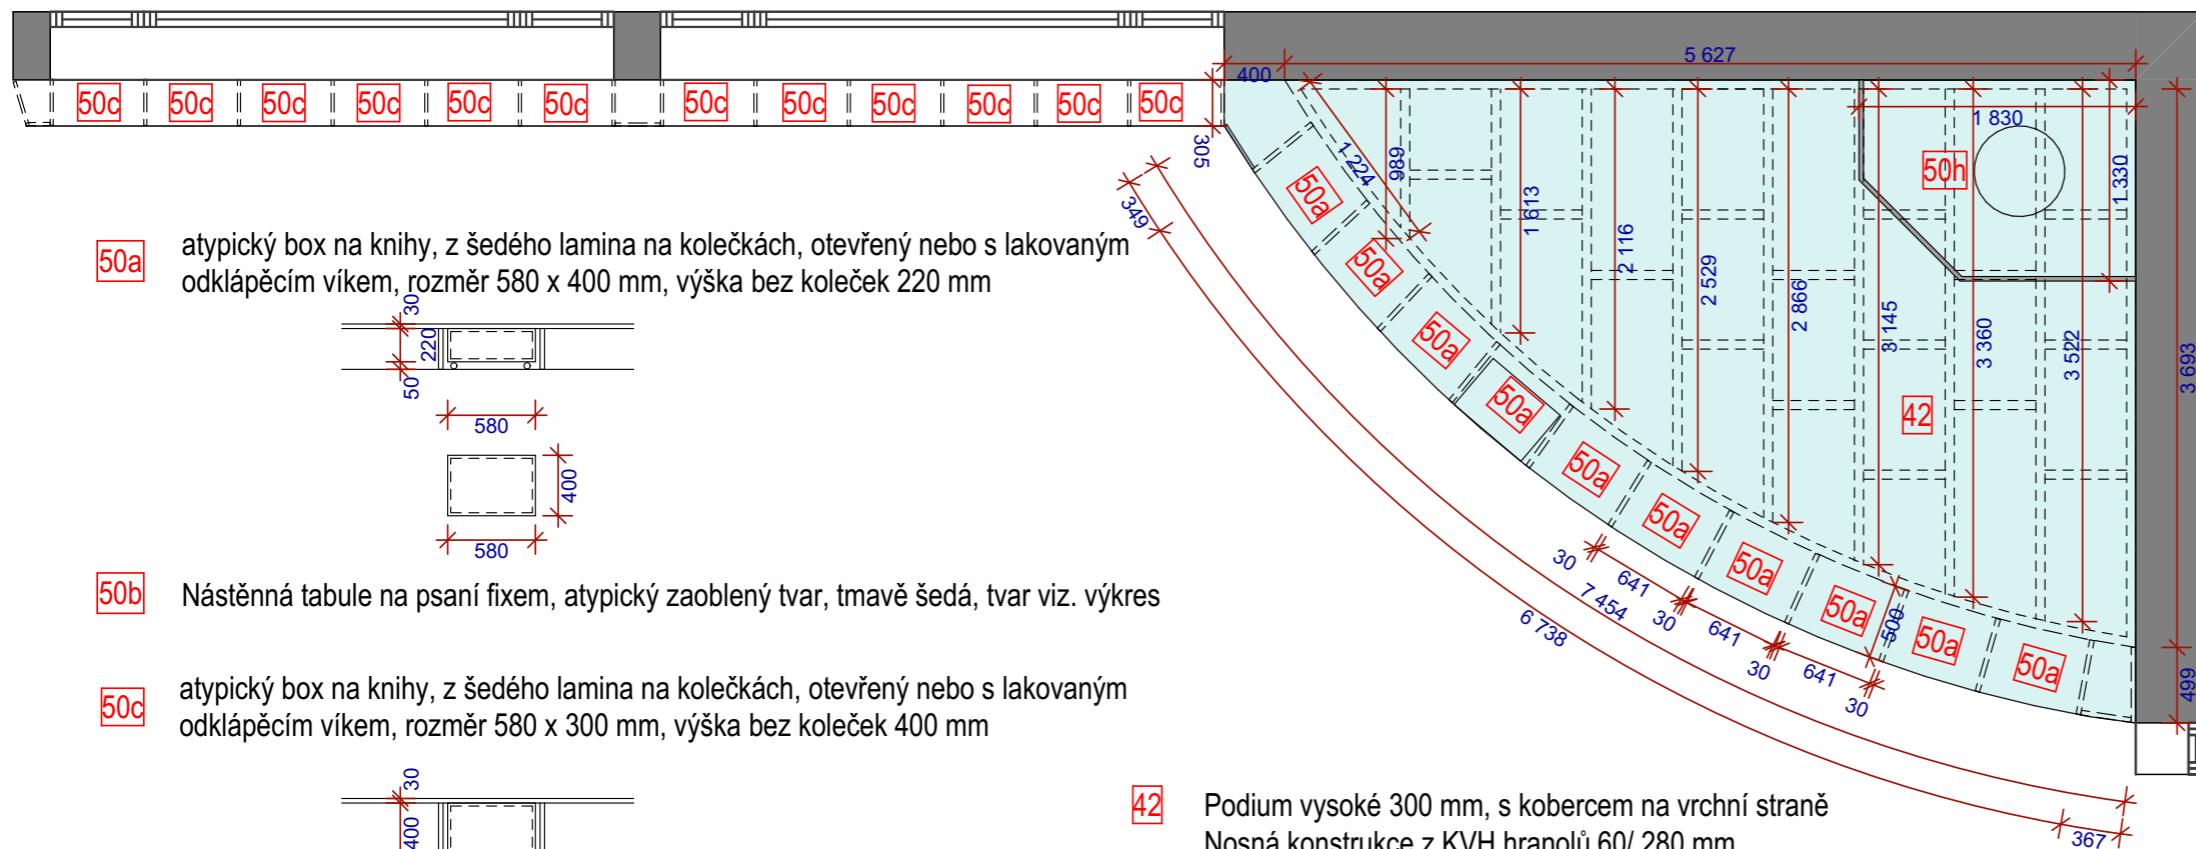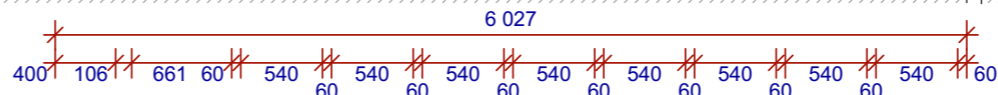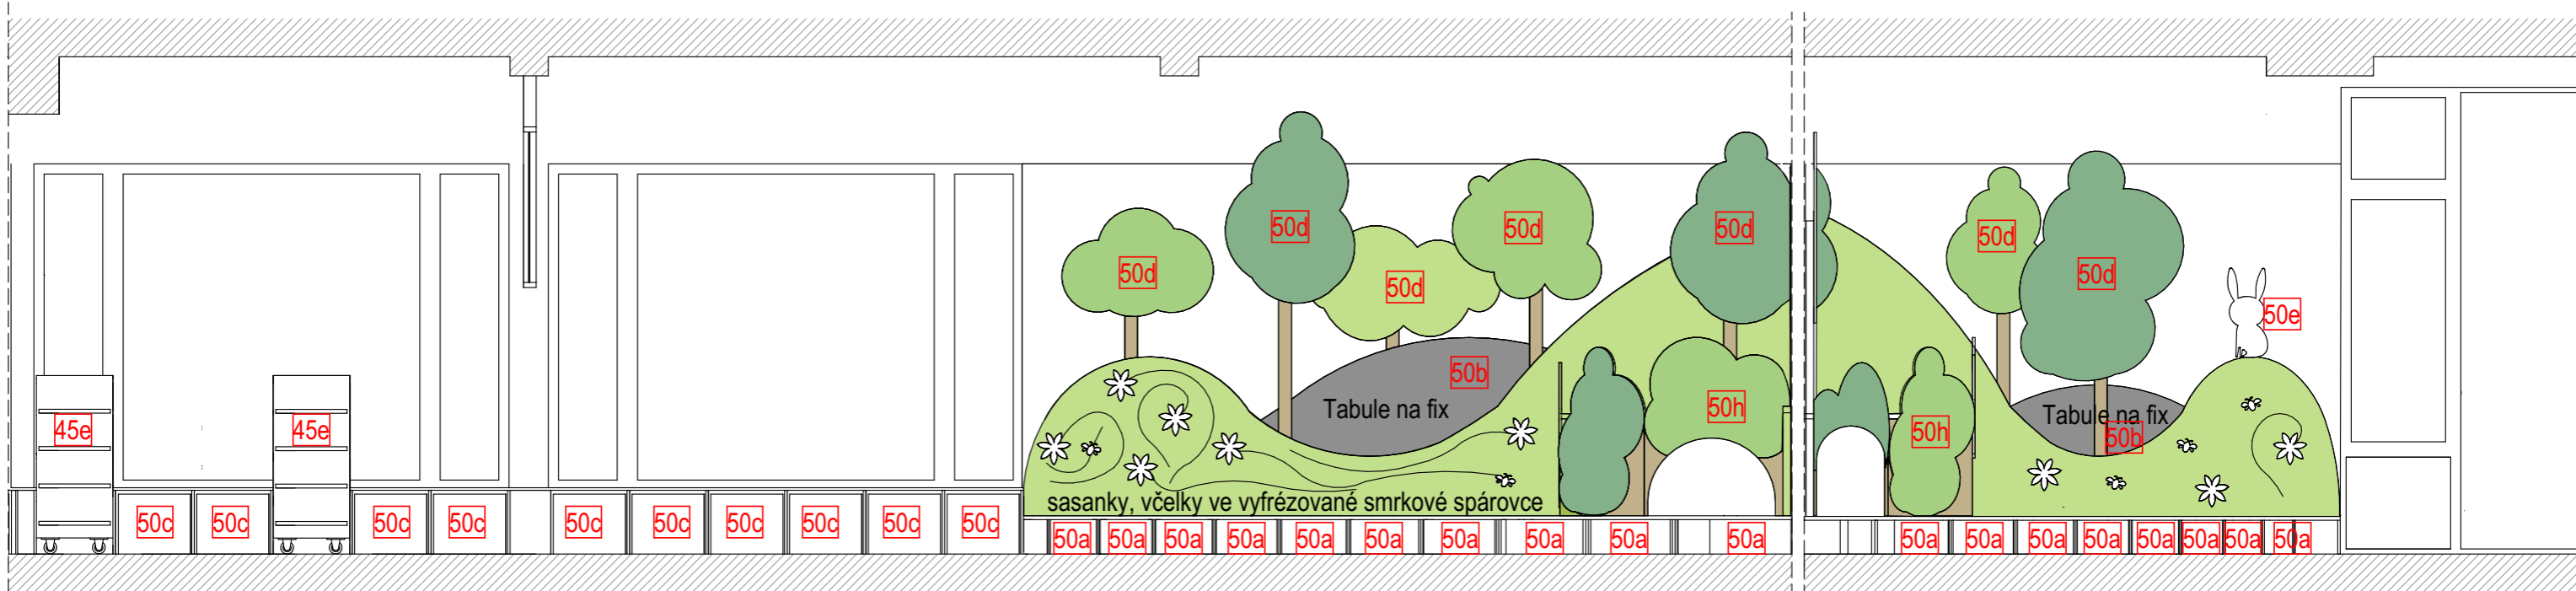

**50h** domeček podium - nora, dřevěná spárovka smrková spárovka tl.: 30 mm, nakotvená do desek na zdi + ke konstrukci podia přes spojovací prvky obložení deskami ze smrkové spárovky tl.: 20 mm, zelené ve výřezu

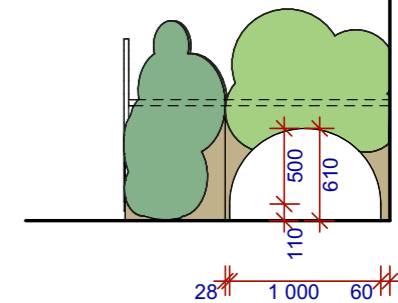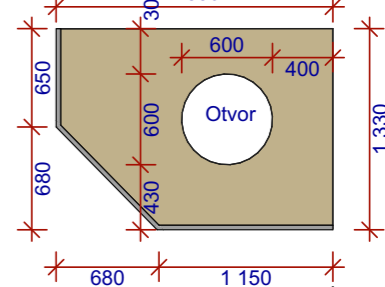


**50a** atypický box na knihy, z šedého lamina na kolečkách, otevřený nebo s lakovaným odklápěcím víkem, rozměr 580 x 400 mm, výška bez koleček 220 mm

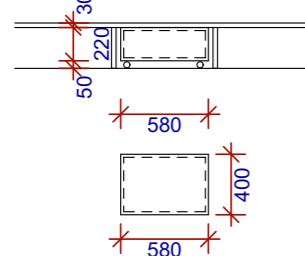

**50b** Nástěnná tabule na psaní fixem, atypický zaoblený tvar, tmavě šedá, tvar viz. výkres

**50c** atypický box na knihy, z šedého lamina na kolečkách, otevřený nebo s lakovaným odklápěcím víkem, rozměr 580 x 300 mm, výška bez koleček 400 mm

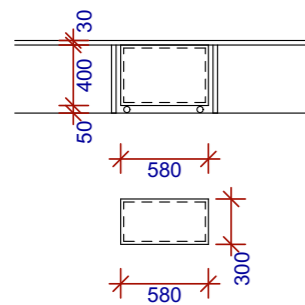

**42** Podium vysoké 300 mm, s kobercem na vrchní straně  
Nosná konstrukce z KVH hranolů 60/ 280 mm  
Záklop smrkovou spárovkou tl.: 20 mm  
Na stěně obklad lamino zelené s vyfrézovanými otvory pro včelky, sasanky atd.







**50d** nástěnná dekorace stromy tisk na laminu

**50e** nástěnná dekorace zvířátka tisk na laminu

Veškeré změny budou konzultovány s architektem, před realizací je nutné prostory přeměřit !

ZODPOVĚDNÝ PROJEKTANT:		VYPRACOVAL:		ATELIER HÁJEK	
Ing. arch. Martin Hájek		Ing. arch. Lucie Kubínková			
KRAJ: Pardubický		OBEC: Česká Třebová		DATUM: listopad 2023	
INVESTOR: Město Česká Třebová, Staré náměstí 78				MĚŘITKO: 1:50	
PROJEKT: MĚSTSKÁ KNIHOVNA				FORMÁT: A3	
OBJEKT: Česká Třebová č.p. 452				STUPĚŇ: PD interiéru	
VÝKRES: Pohledy na stěny 1NP č.m. 109				ČÍSLO VÝKRESU: B.109.02	

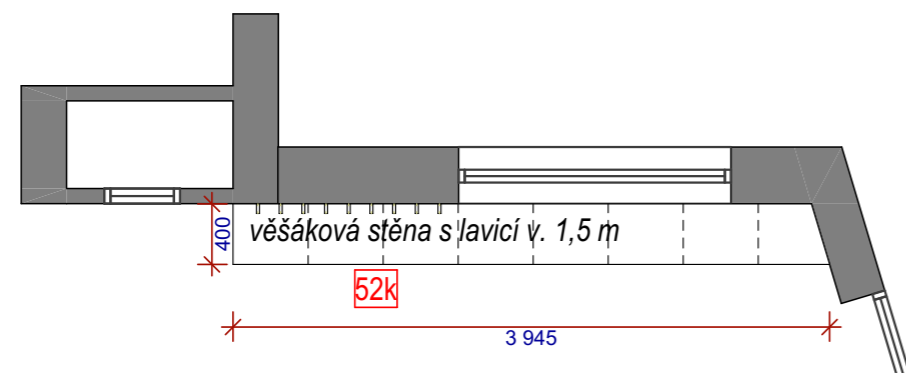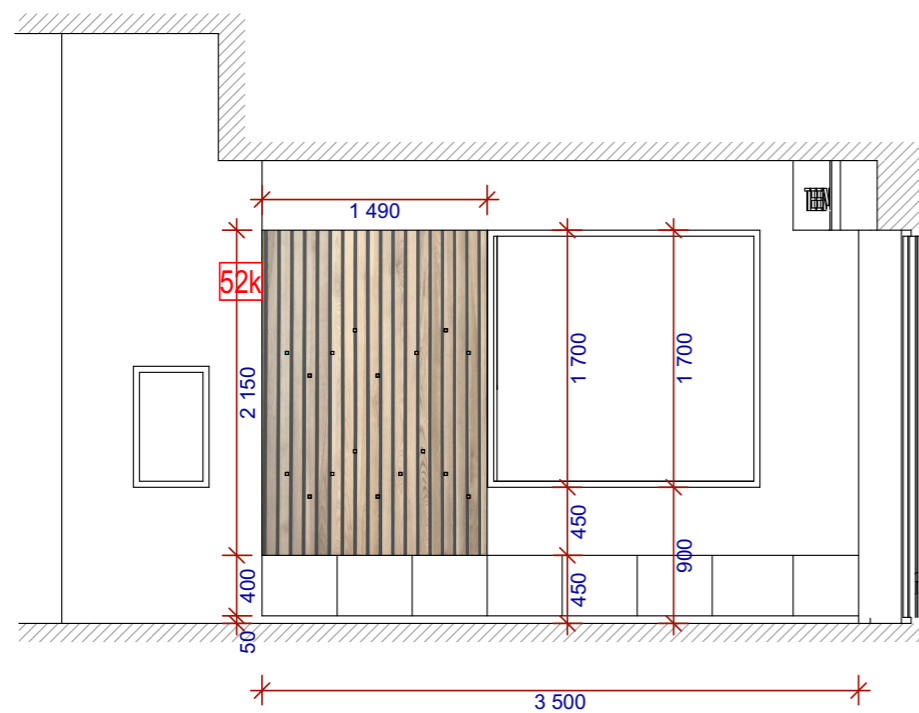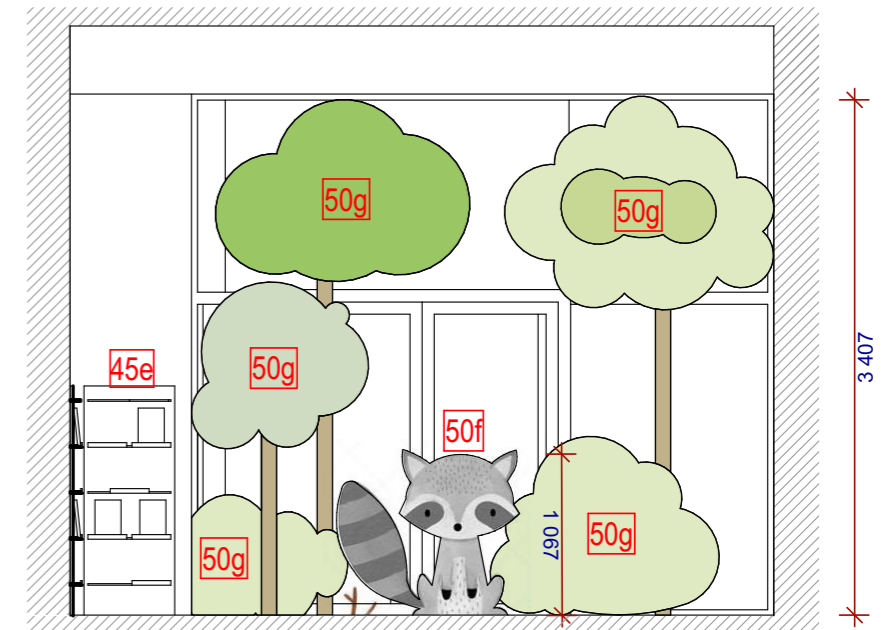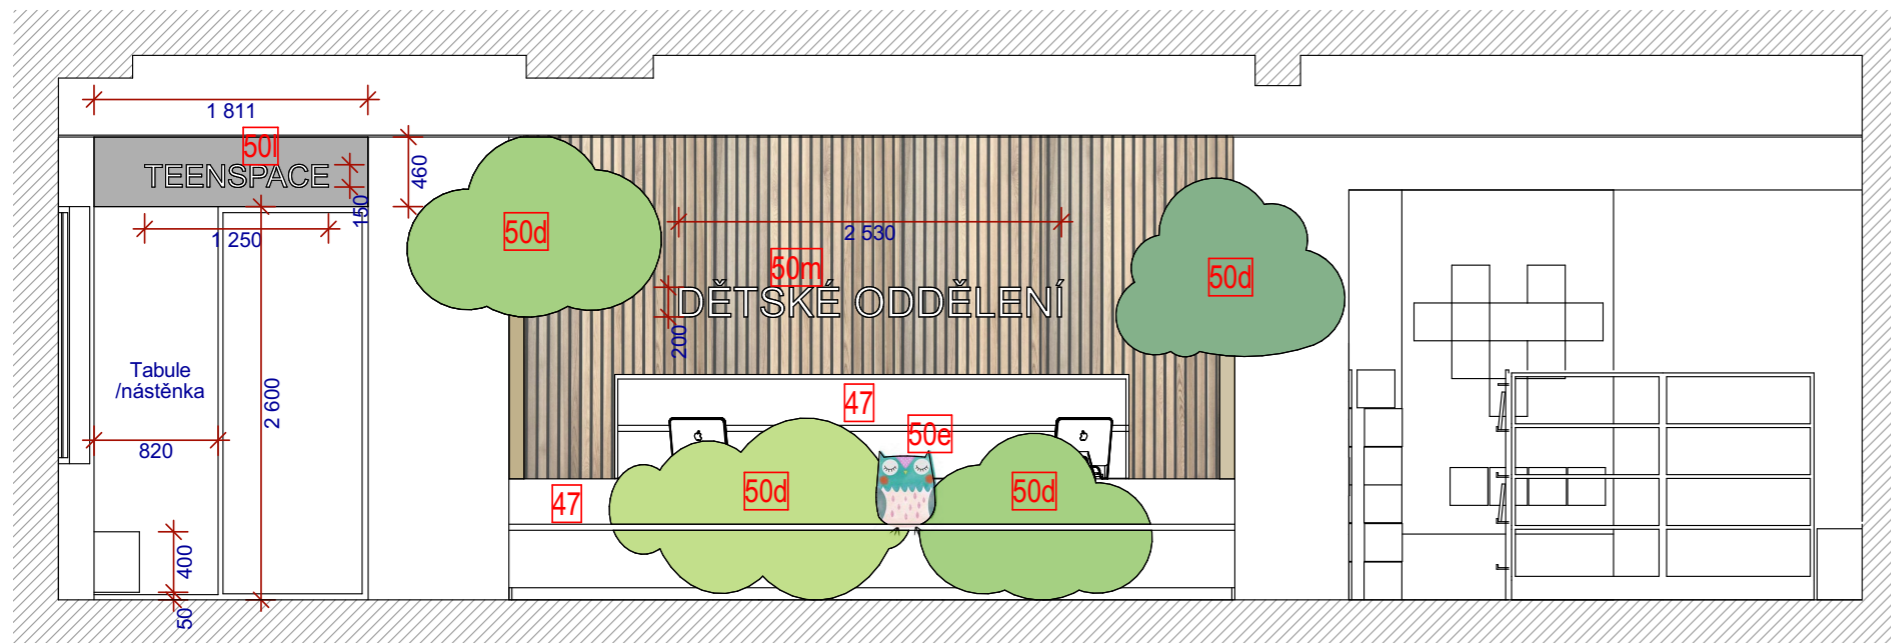


- 45e** boční panel nízký s vyfrézovanými otvory pro vkládání polic pro vystavení knih, rozměr 580 x 20 x 1000 mm, buk
- 47** atypický centrální výpůjční a info pult v I. NP. včetně zázemí, viz. výkres č. B.13
- 50d** nástěnná dekorace stromy tisk na laminu
- 50e** nástěnná dekorace zvířátka tisk na laminu
- 50f** perforovaná samolepka zvířátka na skle
- 50g** perforovaná samolepka stromy na skle
- 50l** nápis teenspace
- 50m** nápis dětské oddělení
- 52k** věšáková dřevěná lamelový stěna s barevnými dřevěnými kolíky 20x20 mm a lavicí, š. 1490, v. 2150 m


Veškeré změny budou konzultovány s architektem, před realizací je nutné prostory přeměřit !

ZODPOVĚDNÝ PROJEKTANT:	VYPRACOVAL:	<b>ATELIER HÁJEK</b>	
Ing. arch. Martin Hájek	Ing. arch. Lucie Kubínková		
KRAJ: Pardubický	OBEC: Česká Třebová	Nerudova 206/44, 500 02 Hradec Králové tel.: 603 310 003   776 462 742 e-mail: m_hajek@volny.cz web: www.atelierhajek.cz	
INVESTOR: Město Česká Třebová, Staré náměstí 78	DATUM: listopad 2023		
PROJEKT: MĚSTSKÁ KNIHOVNA	MĚŘÍTKO: 1:50		
OBJEKT: Česká Třebová č.p. 452	FORMÁT: A3		
VÝKRES: Pohledy 1NP č.m. 109	STUPEŇ: PD interiéru		
	ČÍSLO VÝKRESU: B.109.03		


**52** knihovni regál vysoký, rozměr 1000 x 300 x 2100 mm - 6 polic, sokl

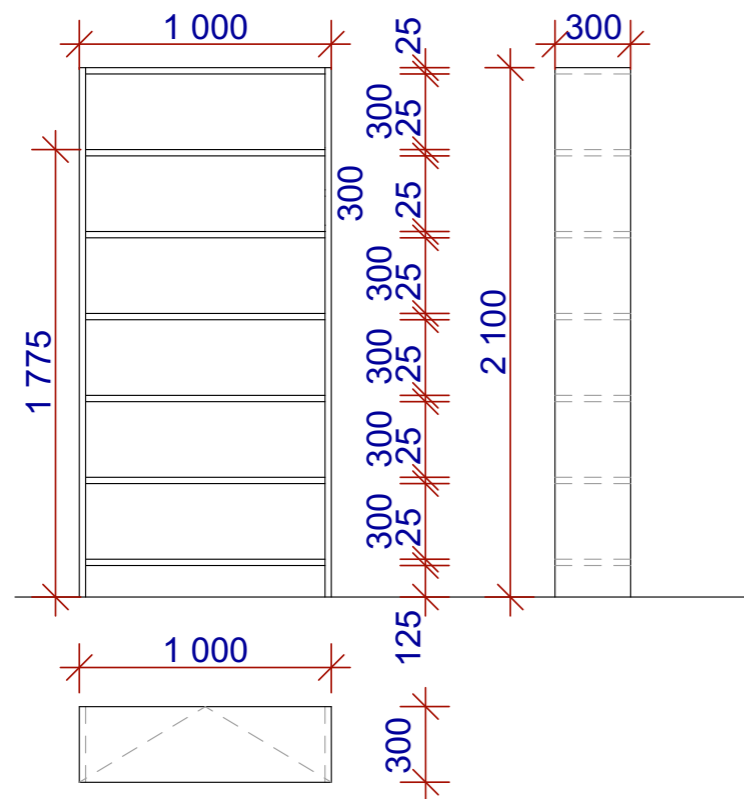

**52b** spodní skříňka šuplík, 1450 x hl. 300 x v, 400 mm

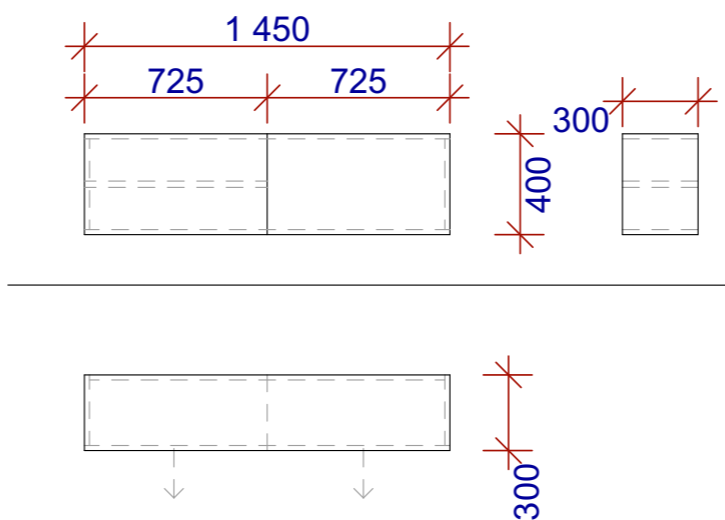

**52c** regál časopisy TEENS 600x1500x300 mm

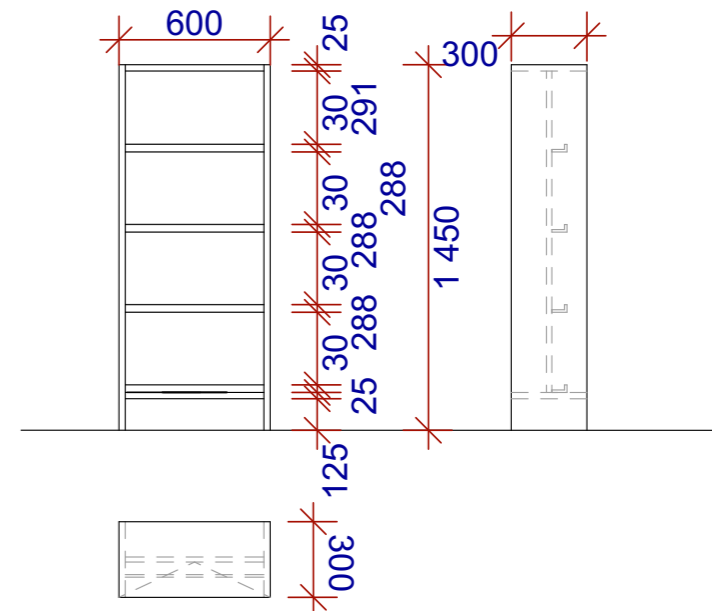


Knihovnický regály z LTD lamina o tl. 25mm. Regály u stěny jsou se soklem, Tyto budou kotveny do stěny. Regály na soklu / původní základy budovy/ regál začíná přímo policí. Regály v prostoru / 45d / budou opláštěny laminem v imitaci dřevodekoru.

Materiál korpusu: Lamino bílé


Veškeré změny budou konzultovány s architektem, před realizací je nutné prostory přeměřit !

ZODPOVĚDNÝ PROJEKTANT:	VYPRACOVAL:	<b>ATELIER HÁJEK</b>	
Ing. arch. Martin Hájek	Ing. arch. Lucie Kubínková		
KRAJ: Pardubický	OBEC: Česká Třebová	Nerudova 206/44, 500 02 Hradec Králové tel.: 603 310 003   776 462 742 e-mail: <a href="mailto:m_hajek@volny.cz">m_hajek@volny.cz</a> web: <a href="http://www.atelierhajek.cz">www.atelierhajek.cz</a>	
INVESTOR: Město Česká Třebová, Staré náměstí 78	DATUM: listopad 2023		
PROJEKT: MĚSTSKÁ KNIHOVNA	MĚŘÍTKO: 1:30		
OBJEKT: Česká Třebová č.p. 452	FORMÁT: A3		
VÝKRES: Knihovnické regály 52,52c, 52d 1NP č.m. 109	STUPEŇ: PD interiéru		
	ČÍSLO VÝKRESU: B.109.04		


**52d** atypický regál vysoký rohový čtvrtkruh, 6 polic, sokl, š. 665 x hl. 300 mm x v. 2100 mm

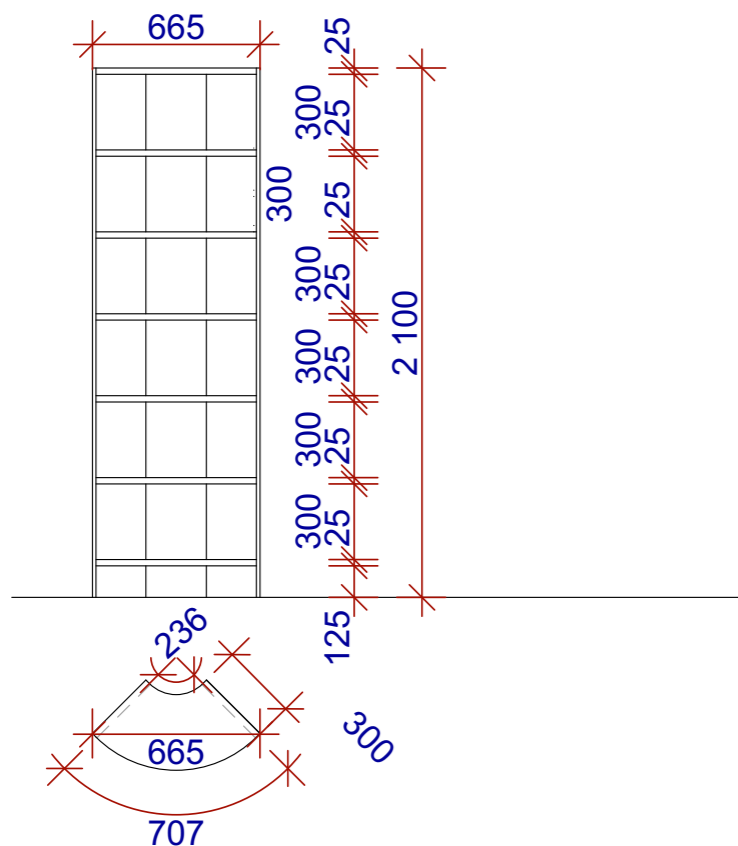

**52e** knihovni regál nízký š. 1060 x 300 x v.800 mm

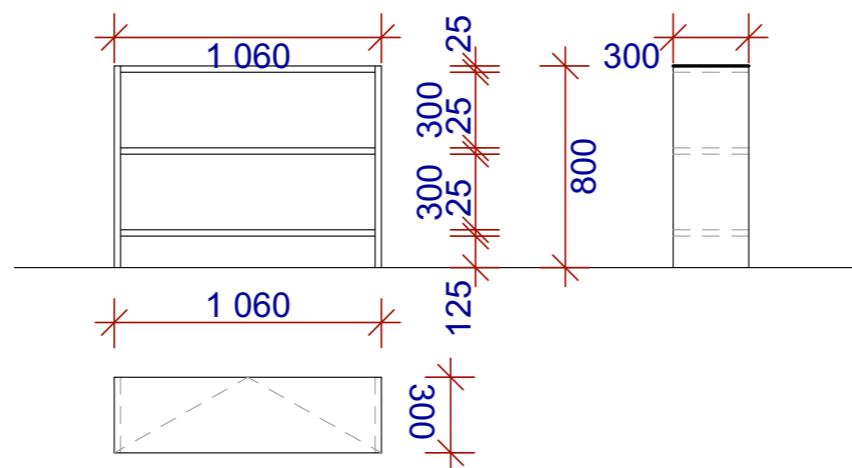

**52f** knihovni regál vysoký š. 730 x 300 x v. 2100 mm

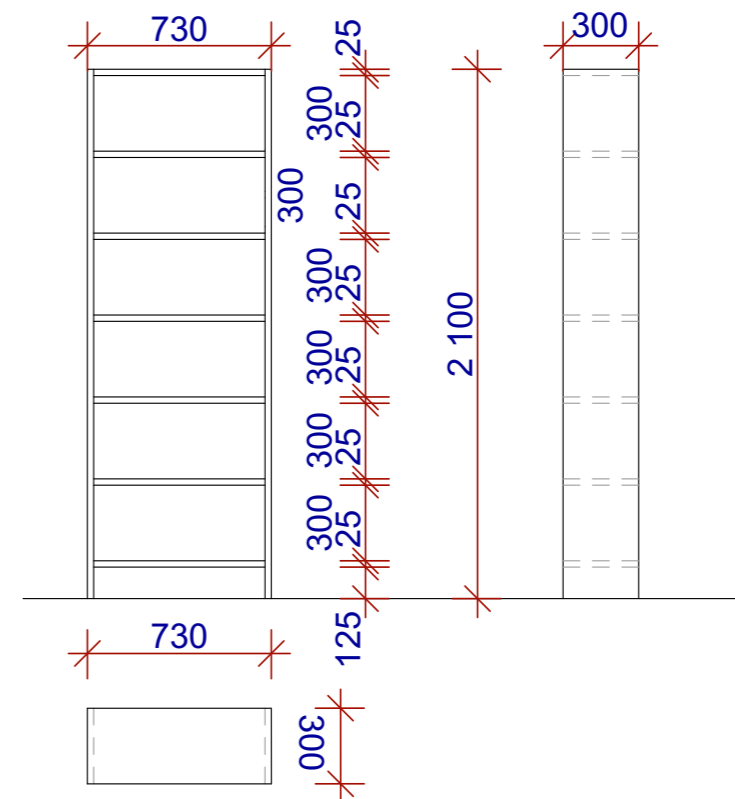


Knihovnický regály z LTD lamina o tl. 25mm. Regály u stěny jsou se soklem, Tyto budou kotveny do stěny. Regály na soklu / původní základy budovy/ regál začíná přímo policí. Regály v prostoru / 45d / budou opláštěny laminem v imitaci dřevodekoru.

Materiál korpusu: Lamino bílé


Veškeré změny budou konzultovány s architektem, před realizací je nutné prostory přeměřit !

ZODPOVĚDNÝ PROJEKTANT:	VYPRACOVAL:	<b>ATELIER HÁJEK</b>	
Ing. arch. Martin Hájek	Ing. arch. Lucie Kubínková		
KRAJ: Pardubický	OBEC: Česká Třebová	Nerudo va 206/44, 500 02 Hradec Králové tel.: 603 310 003   776 462 742 e-mail: <a href="mailto:m_hajek@volny.cz">m_hajek@volny.cz</a> web: <a href="http://www.atelierhajek.cz">www.atelierhajek.cz</a>	
INVESTOR: Město Česká Třebová, Staré náměstí 78		DATUM:	listopad 2023
PROJEKT: MĚSTSKÁ KNIHOVNA		MĚŘÍTKO:	1:30
OBJEKT: Česká Třebová č.p. 452		FORMÁT:	A3
VÝKRES: Knihovnické regály 1NP č.m. 109		STUPEŇ:	PD interiéru
		ČÍSLO VÝKRESU:	B.109.05


**52g** regál nízký audio knihy š. 2040x hl. 600, v.1080

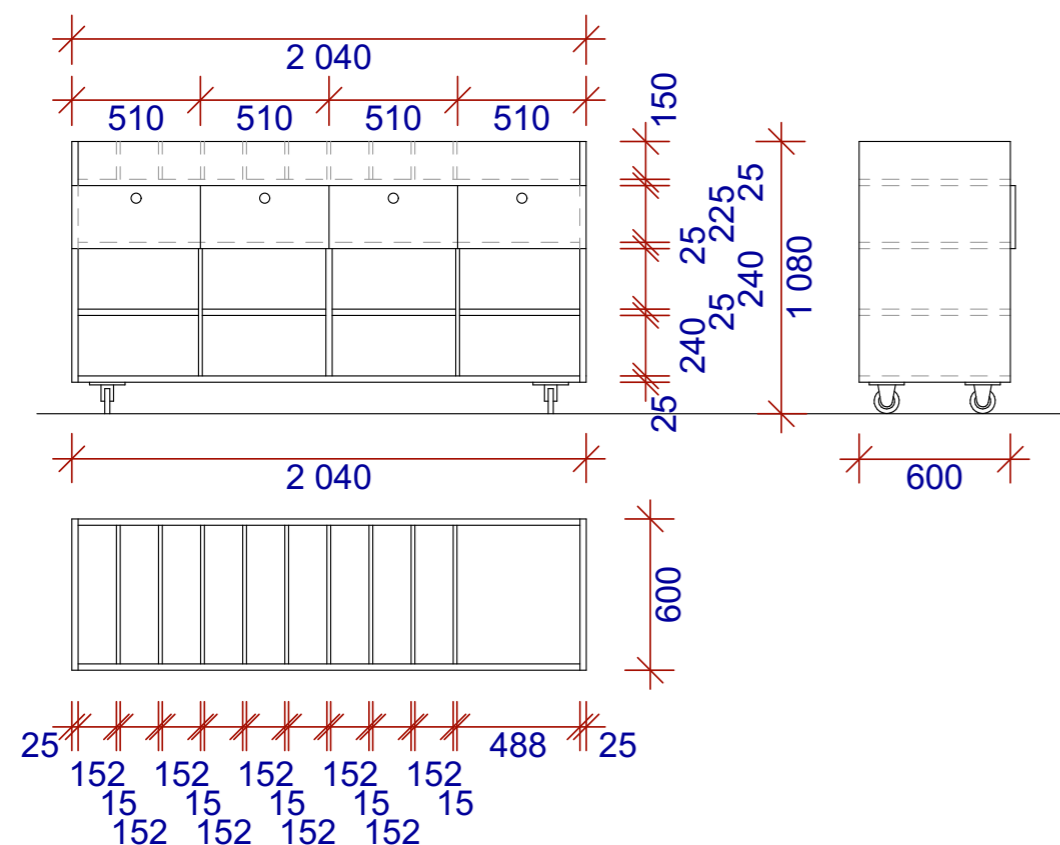

**52h** knihovni regál nízký š. 855 x 300 x v.1325 mm

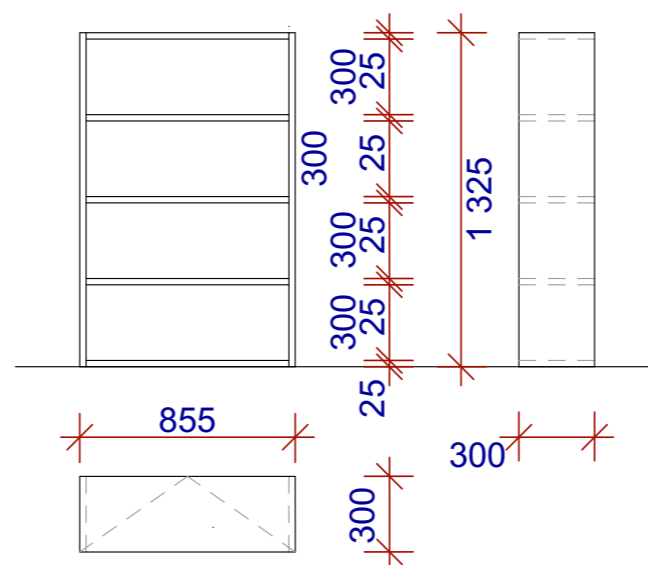

**52ch** knihovni regál nízký š. 1025 x 300 x v.1325 mm

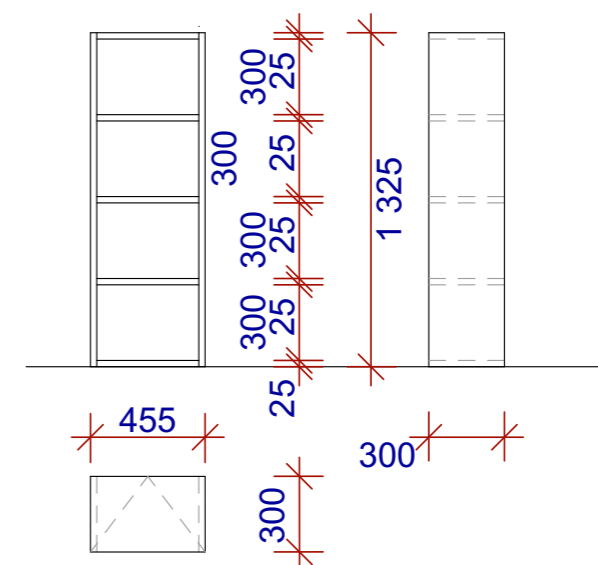

Knihovnický regály z LTD lamina o tl. 25mm. Regály u stěny jsou se soklem, Tyto budou kotveny do stěny. Regály na soklu / původní základy budovy/ regál začíná přímo policí. Regály v prostoru / 45d / budou opláštěny laminem v imitaci dřevodekoru.


Materiál korpusu: Lamino bílé

Veškeré změny budou konzultovány s architektem, před realizací je nutné prostory přeměřit !


ZODPOVĚDNÝ PROJEKTANT:	VYPRACOVAL:	<b>ATELIER HÁJEK</b>	
Ing. arch. Martin Hájek	Ing. arch. Lucie Kubínková		
KRAJ: Pardubický	OBEC: Česká Třebová	Nerudova 206/44, 500 02 Hradec Králové tel.: 603 310 003   776 462 742 e-mail: <a href="mailto:m_hajek@volny.cz">m_hajek@volny.cz</a> web: <a href="http://www.atelierhajek.cz">www.atelierhajek.cz</a>	
INVESTOR: Město Česká Třebová, Staré náměstí 78		DATUM:	listopad 2023
PROJEKT: MĚSTSKÁ KNIHOVNA		MĚŘÍTKO:	1:30
OBJEKT: Česká Třebová č.p. 452		FORMÁT:	A3
VÝKRES: Knihovnické regály 1NP č.m. 109		STUPEŇ:	PD interiéru
		ČÍSLO VÝKRESU:	B.109.06




**52i** regál na časopisy š. 1000, hl. 300, v.1325 mm

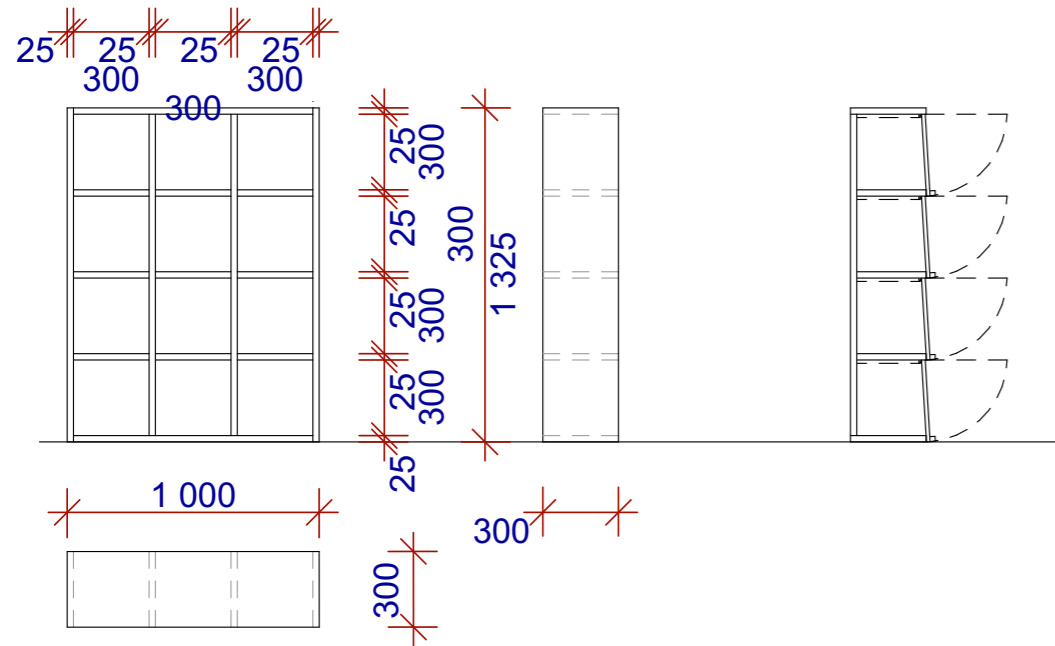

**52m** regál na batohy a deskovky, š. 1000, hl.: 300, v.2100 mm

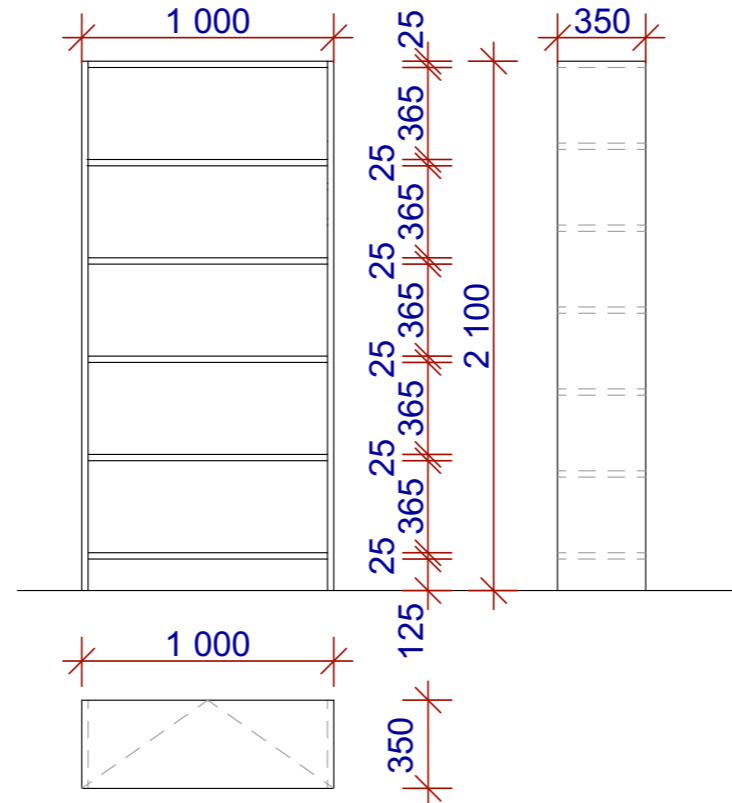

**52n** regál vysoký na ukázky knihv, š. 1000, hl. 300, v. 2100 mm

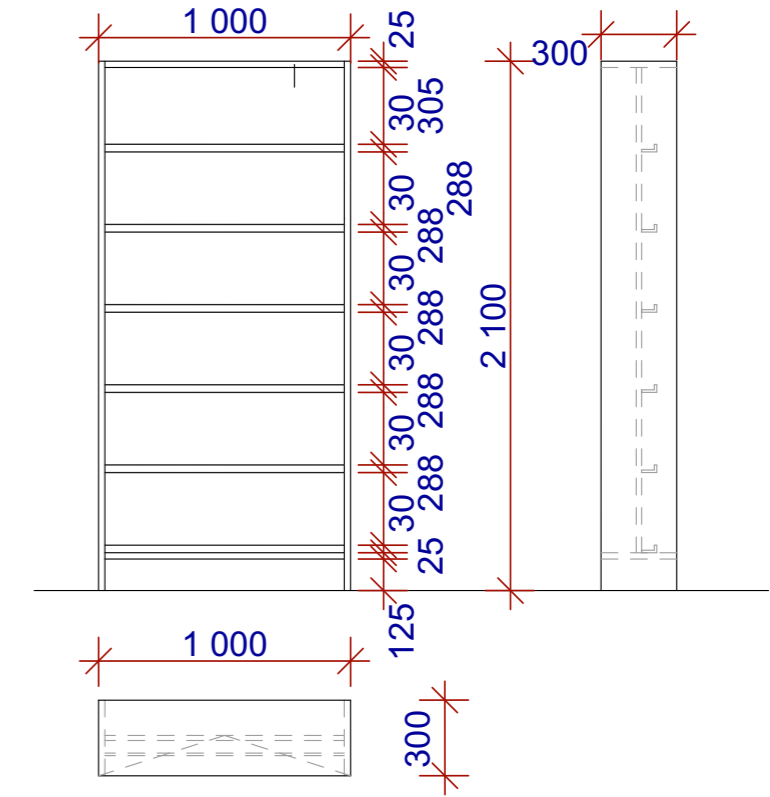


Knihovnický regály z LTD lamina o tl. 25mm. Regály u stěny jsou se soklem. Kromě regálů na soklu / základy budovy/ kde regál začíná přímo policí. Regály v prostoru / 45d / budou opláštěny laminem v imitaci dřevodekoru.

Materiál korpusu: Lamino bílé


Veškeré změny budou konzultovány s architektem, před realizací je nutné prostory přeměřit !

ZODPOVĚDNÝ PROJEKTANT:	VYPRACOVAL:	<b>ATELIER HÁJEK</b>	
Ing. arch. Martin Hájek	Ing. arch. Lucie Kubínková		
KRAJ: Pardubický	OBEC: Česká Třebová	Nerudova 206/44, 500 02 Hradec Králové tel.: 603 310 003   776 462 742 e-mail: <a href="mailto:m_hajek@volny.cz">m_hajek@volny.cz</a> web: <a href="http://www.atelierhajek.cz">www.atelierhajek.cz</a>	
INVESTOR: Město Česká Třebová, Staré náměstí 78		DATUM:	listopad 2023
PROJEKT: MĚSTSKÁ KNIHOVNA		MĚŘÍTKO:	1:30
OBJEKT: Česká Třebová č.p. 452		FORMÁT:	A3
VÝKRES: Knihovnické regály 1NP č.m. 109		STUPEŇ:	PD interiéru
		ČÍSLO VÝKRESU:	B.109.07

**52o** dvoukřídlá skříňka pod kávovar, bílé lamino, dřevěná deska imitace, š. 1645 , hl.: 550 , v. 900 mm

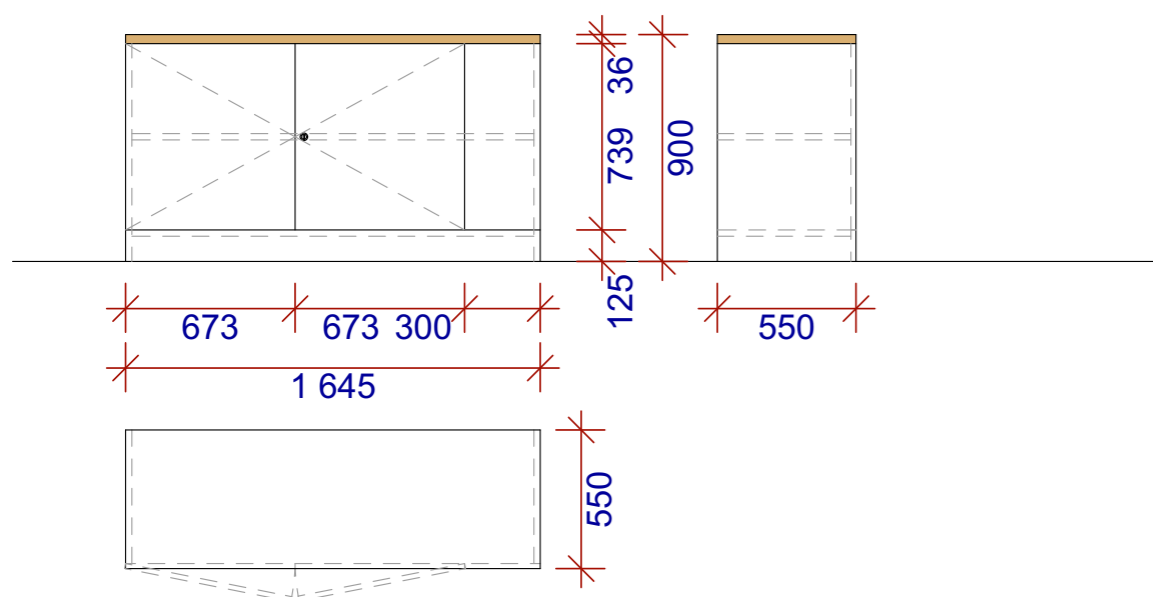

**52p** knihovní regál nízký š. 1000 x 300 x v.1325 mm

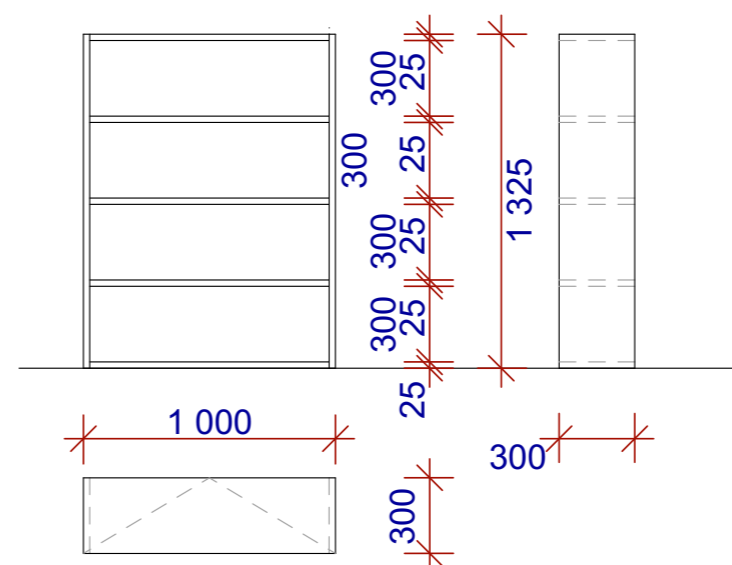

Knihovnický regály z LTD lamina o tl. 25mm. Regály u stěny jsou se soklem, Tyto budou kotveny do stěny. Regály na soklu / původní základy budovy/ regál začíná přímo policí. Regály v prostoru / 45d / budou opláštěny laminem v imitaci dřevodekoru.

Materiál korpusu: Lamino bílé


Veškeré změny budou konzultovány s architektem, před realizací je nutné prostory přeměřit !

ZODPOVĚDNÝ PROJEKTANT:	VYPRACOVAL:	<b>ATELIER HÁJEK</b>	
Ing. arch. Martin Hájek	Ing. arch. Lucie Kubínková		
KRAJ: Pardubický	OBEC: Česká Třebová	Nerudova 206/44, 500 02 Hradec Králové tel.: 603 310 003   776 462 742 e-mail: <a href="mailto:m_hajek@volny.cz">m_hajek@volny.cz</a> web: <a href="http://www.atelierhajek.cz">www.atelierhajek.cz</a>	
INVESTOR: Město Česká Třebová, Staré náměstí 78	DATUM: listopad 2023		
PROJEKT: MĚSTSKÁ KNIHOVNA	MĚŘÍTKO: 1:30	FORMÁT: A3	
OBJEKT: Česká Třebová č.p. 452	STUPEŇ: PD interiéru	ČÍSLO VÝKRESU: B.109.08	
VÝKRES: Knihovnické regály 1NP č.m. 109			


Projekt byl zpracován softwarem ArchiCAD

**45e1**

boční panel z bílého lamina nízký s vyfrézovanými otvory pro vkládání polic pro vystavení knih, rozměr 300 x 20 x 1500 mm

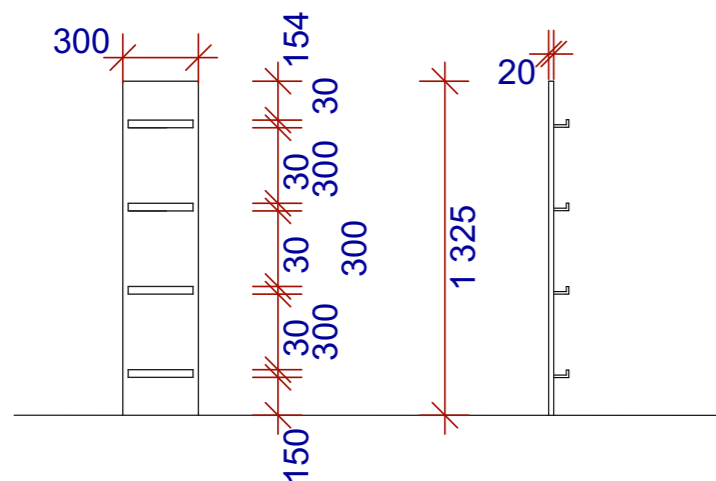**45e2**

boční panel z bílého lamina nízký s vyfrézovanými otvory pro vkládání polic pro vystavení knih, rozměr 600 x 20 x 1500 mm

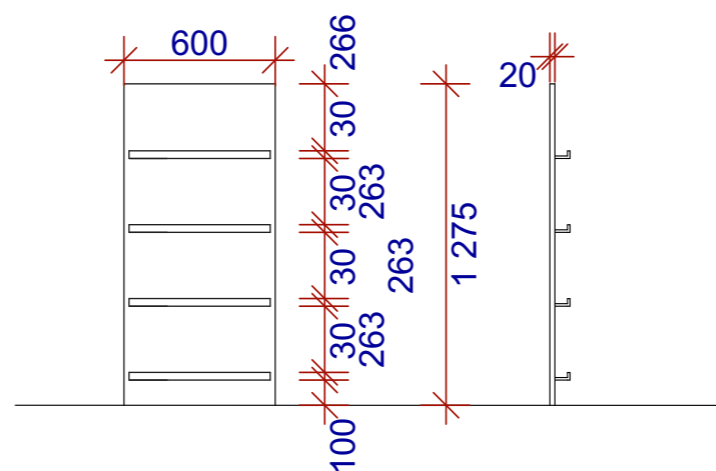

Knihovnický regály z LTD lamina o tl. 25mm. Regály u stěny jsou se soklem, Tyto budou kotveny do stěny. Regály na soklu / původní základy budovy/ regál začíná přímo policí. Regály v prostoru / 45d / budou opláštěny laminem v imitaci dřevodekoru.

Materiál korpusu: Lamino bílé

Veškeré změny budou konzultovány s architektem, před realizací je nutné prostory přeměřit !


ZODPOVĚDNÝ PROJEKTANT:	VYPRACOVAL:	<b>ATELIER HÁJEK</b> <small>Nerudova 206/44, 500 02 Hradec Králové tel.: 603 310 003   776 462 742 e-mail: <a href="mailto:m_hajek@volny.cz">m_hajek@volny.cz</a> web: <a href="http://www.atelierhajek.cz">www.atelierhajek.cz</a></small>	
Ing. arch. Martin Hájek	Ing. arch. Lucie Kubínková		
KRAJ: Pardubický	OBEC: Česká Třebová		
INVESTOR: Město Česká Třebová, Staré náměstí 78		DATUM:	listopad 2023
PROJEKT: MĚSTSKÁ KNIHOVNA		MĚŘÍTKO:	1:30
OBJEKT: Česká Třebová č.p. 452		FORMÁT:	A3
VÝKRES: Knihovnické regály 1NP č.m. 109		STUPEŇ:	PD interiéru
		ČÍSLO VÝKRESU:	B.109.09

52a

## atypický regál strom se skluzavkou

Půdorys

Nerezový tobogán

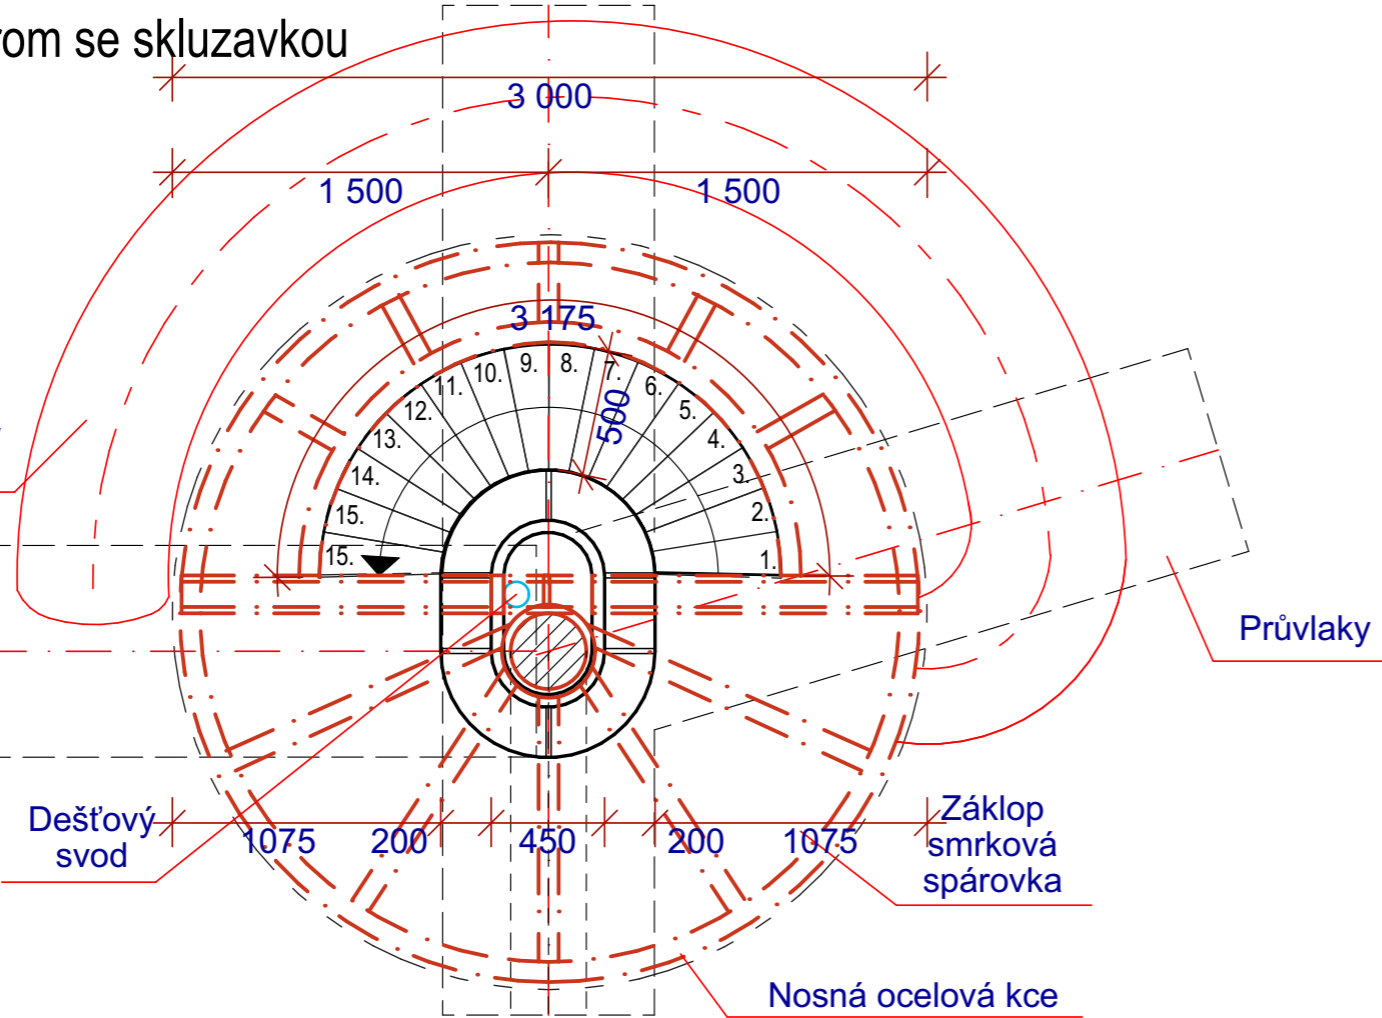


Průvlaky

Dešťový svod

Záklop smrková spárovka

Nosná ocelová kce

Řez

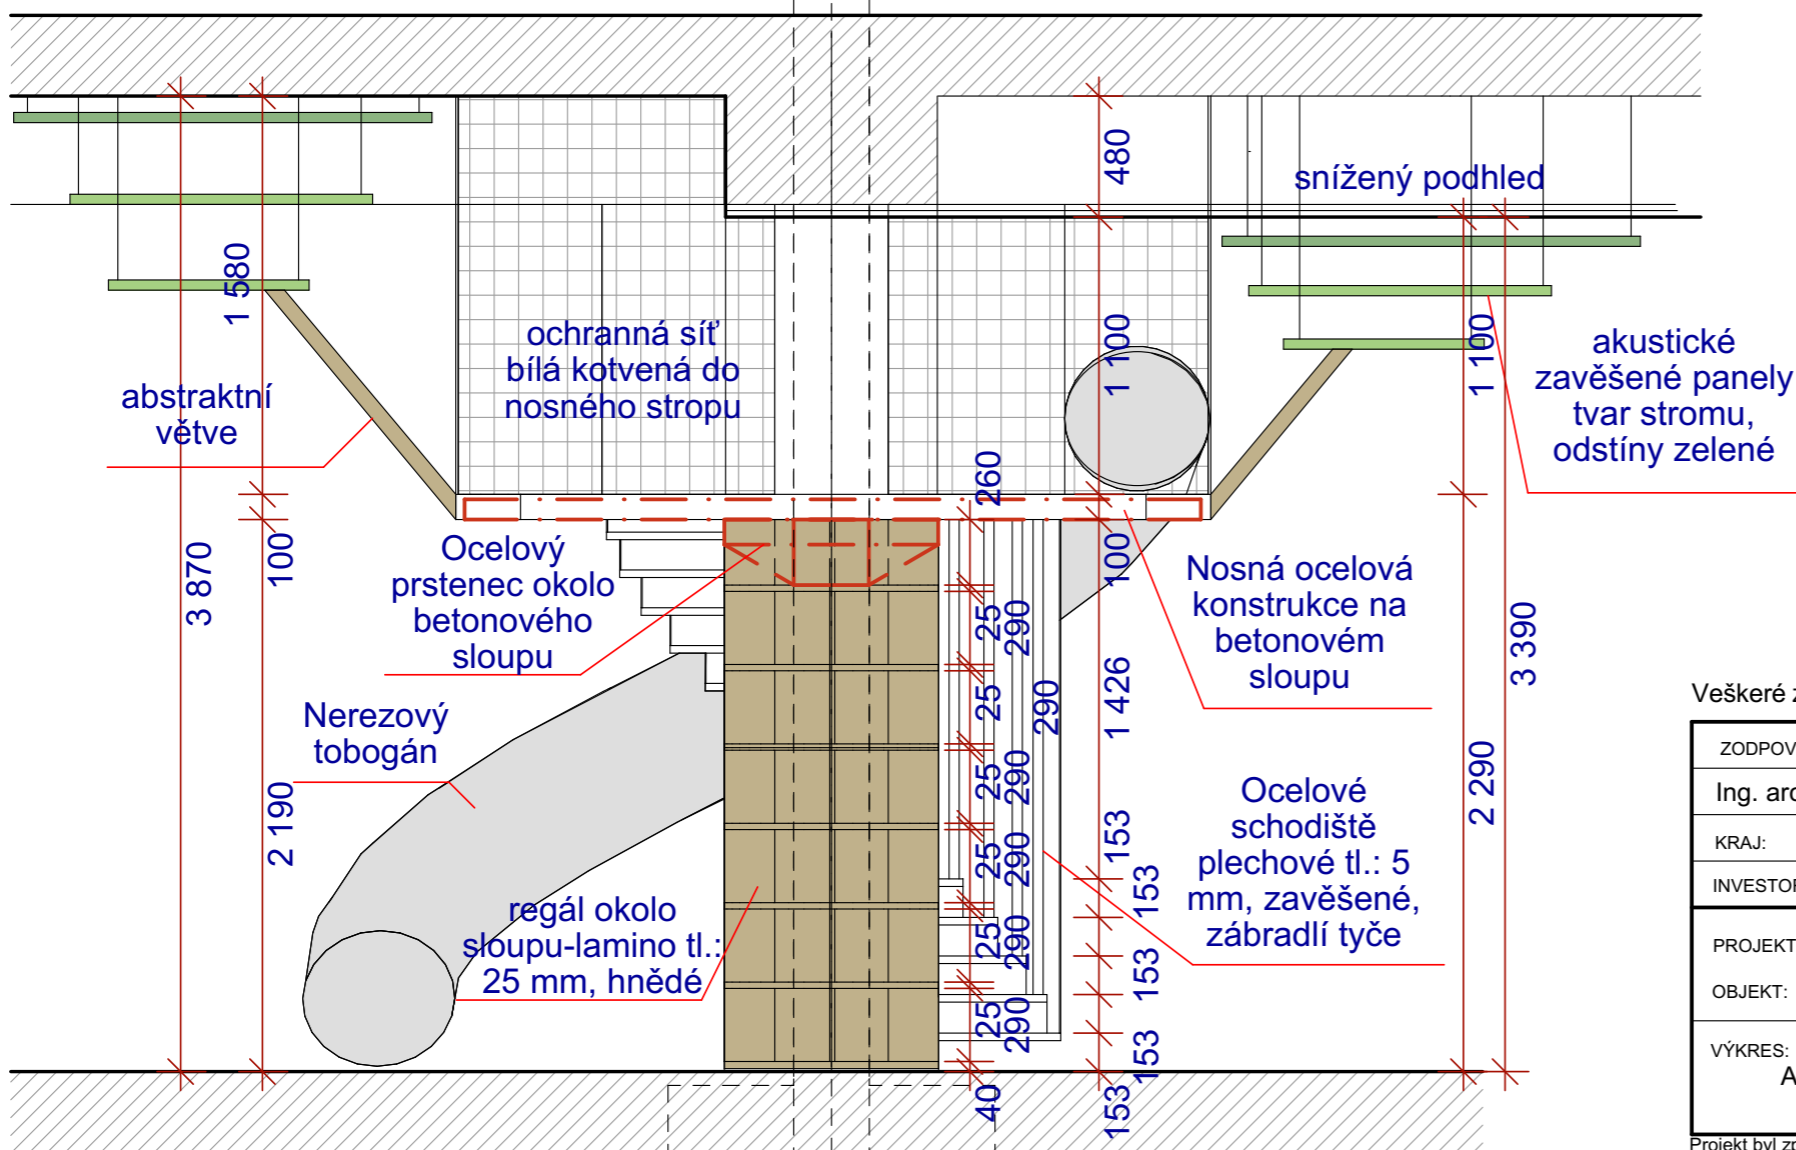

snížený pohled

abstraktní větev

1 580

3 870

2 190

Nerezový tobogán

regál okolo sloupu-lamino tl.: 25 mm, hnědé

Ocelový prstenec okolo betonového sloupu

260

25

25

25

290

290

Nosná ocelová konstrukce na betonovém sloupu

Ocelové schodiště plechové tl.: 5 mm, zavěšené, zábradlí tyče

akustické zavěšené panely tvar stromu, odstíny zelené

3 390

2 290

480

1 100

100

100


153

153

153

153


Schema akustických zavěšených panelů tvar stromu, odstíny zelené

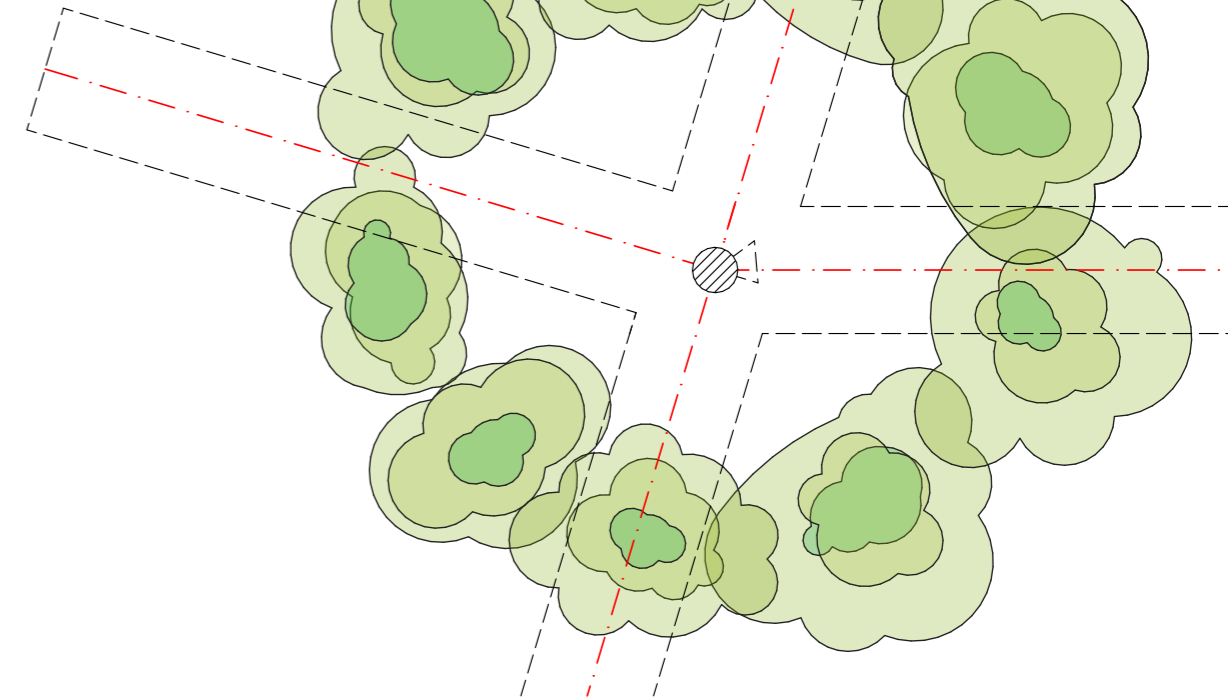

Veškeré změny budou konzultovány s architektem, před realizací je nutné prostory přeměřit !

ZODPOVĚDNÝ PROJEKTANT:	VYPRACOVAL:	<b>ATELIER HÁJEK</b>	
Ing. arch. Martin Hájek	Ing. arch. Lucie Kubínková		
KRAJ: Pardubický	OBEC: Česká Třebová	Nerudova 206/44, 500 02 Hradec Králové tel.: 603 310 003   776 462 742 e-mail: m_hajek@volny.cz web: www.atelierhajek.cz	
INVESTOR: Město Česká Třebová, Staré náměstí 78	DATUM: listopad 2023		
PROJEKT: MĚSTSKÁ KNIHOVNA	MĚŘÍTKO: 1:30, 1:50		
OBJEKT: Česká Třebová č.p. 452	FORMÁT: A3		
VÝKRES: Atypický regál strom 52a	STUPEŇ: PD interiéru		
	ČÍSLO VÝKRESU: B.109.10		

Projekt byl zpracován softwarem ArchiCAD

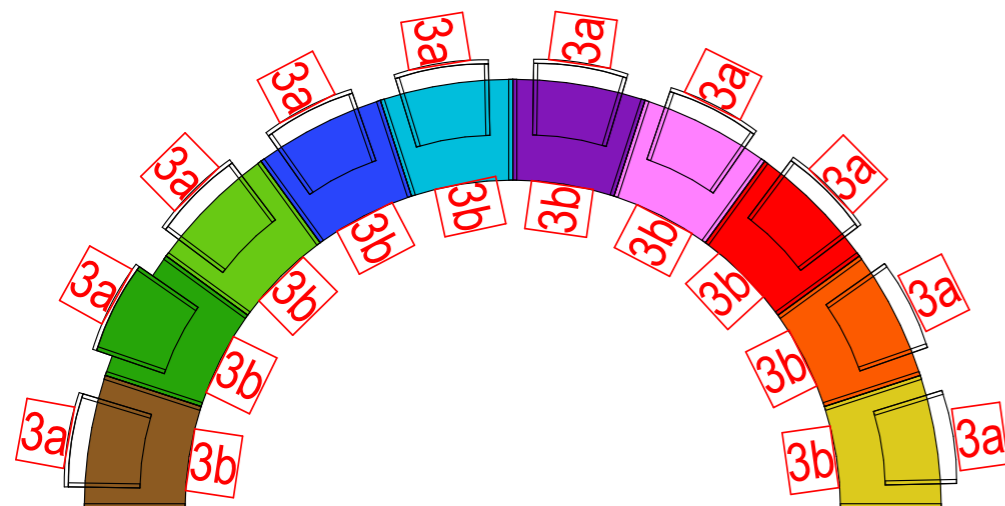


**3a** dětská barevná dřevěná ( smrková spárovka ) židlička, barevný nátěr barvy duhy, 300 x 300 x 500 mm, výška sedáku 300 mm

**3b** dětský barevný dřevěný stoleček, barevný nátěr barvy duhy, 500 x 400 x 450 mm, výška 450 mm




**WATERCOLOR ANIMALS CLIPARTISAN**

**13e** čalouněné koženkové žiněnky tvar stromu, cca průměr 1000 mm, tl.: 50 mm

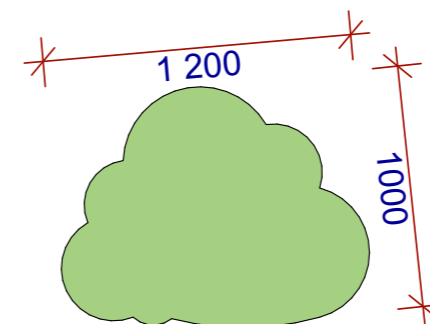

**50ch** koberec - potok

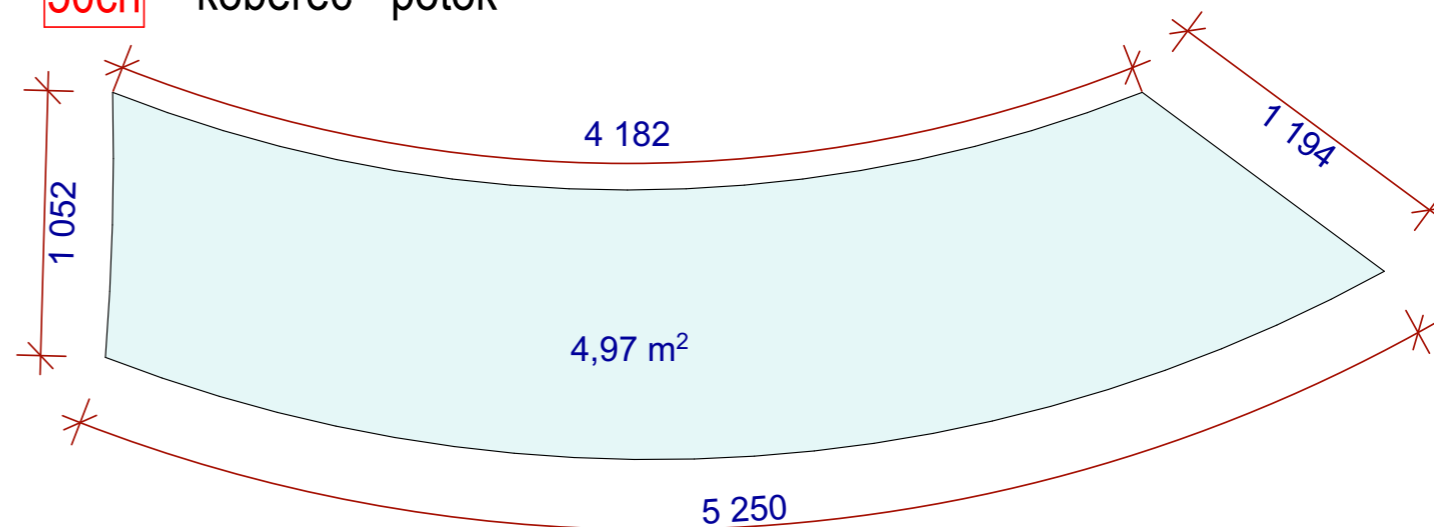


**50i** koberec - barva trávy, vyšší chlup, průměr koberce 6200 mm

**50f** perforovaná samolepka zvířátka na skle - grafické zpracování určí grafik před realizací se souhlasem architekta

**50e** nástěnná dekorace zvířátka tisk na laminu - grafické zpracování určí grafik před realizací se souhlasem architekta

Veškeré změny budou konzultovány s architektem, před realizací je nutné prostory přeměřit !

ZODPOVĚDNÝ PROJEKTANT:	VYPRACOVAL:	<b>ATELIER HÁJEK</b>	
Ing. arch. Martin Hájek	Ing. arch. Lucie Kubínková		
KRAJ: Pardubický	OBEC: Česká Třebová	Nerudova 206/44, 500 02 Hradec Králové tel.: 603 310 003   776 462 742 e-mail: <a href="mailto:m_hajek@volny.cz">m_hajek@volny.cz</a> web: <a href="http://www.atelierhajek.cz">www.atelierhajek.cz</a>	
INVESTOR: Město Česká Třebová, Staré náměstí 78	DATUM: listopad 2023		
PROJEKT: MĚSTSKÁ KNIHOVNA	MĚŘÍTKO: 1:30		
OBJEKT: Česká Třebová č.p. 452	FORMÁT: A3		
VÝKRES: Dekorace, dětský sedací nábytek	STUPEŇ: PD interiéru		
	ČÍSLO VÝKRESU: B.109.11		

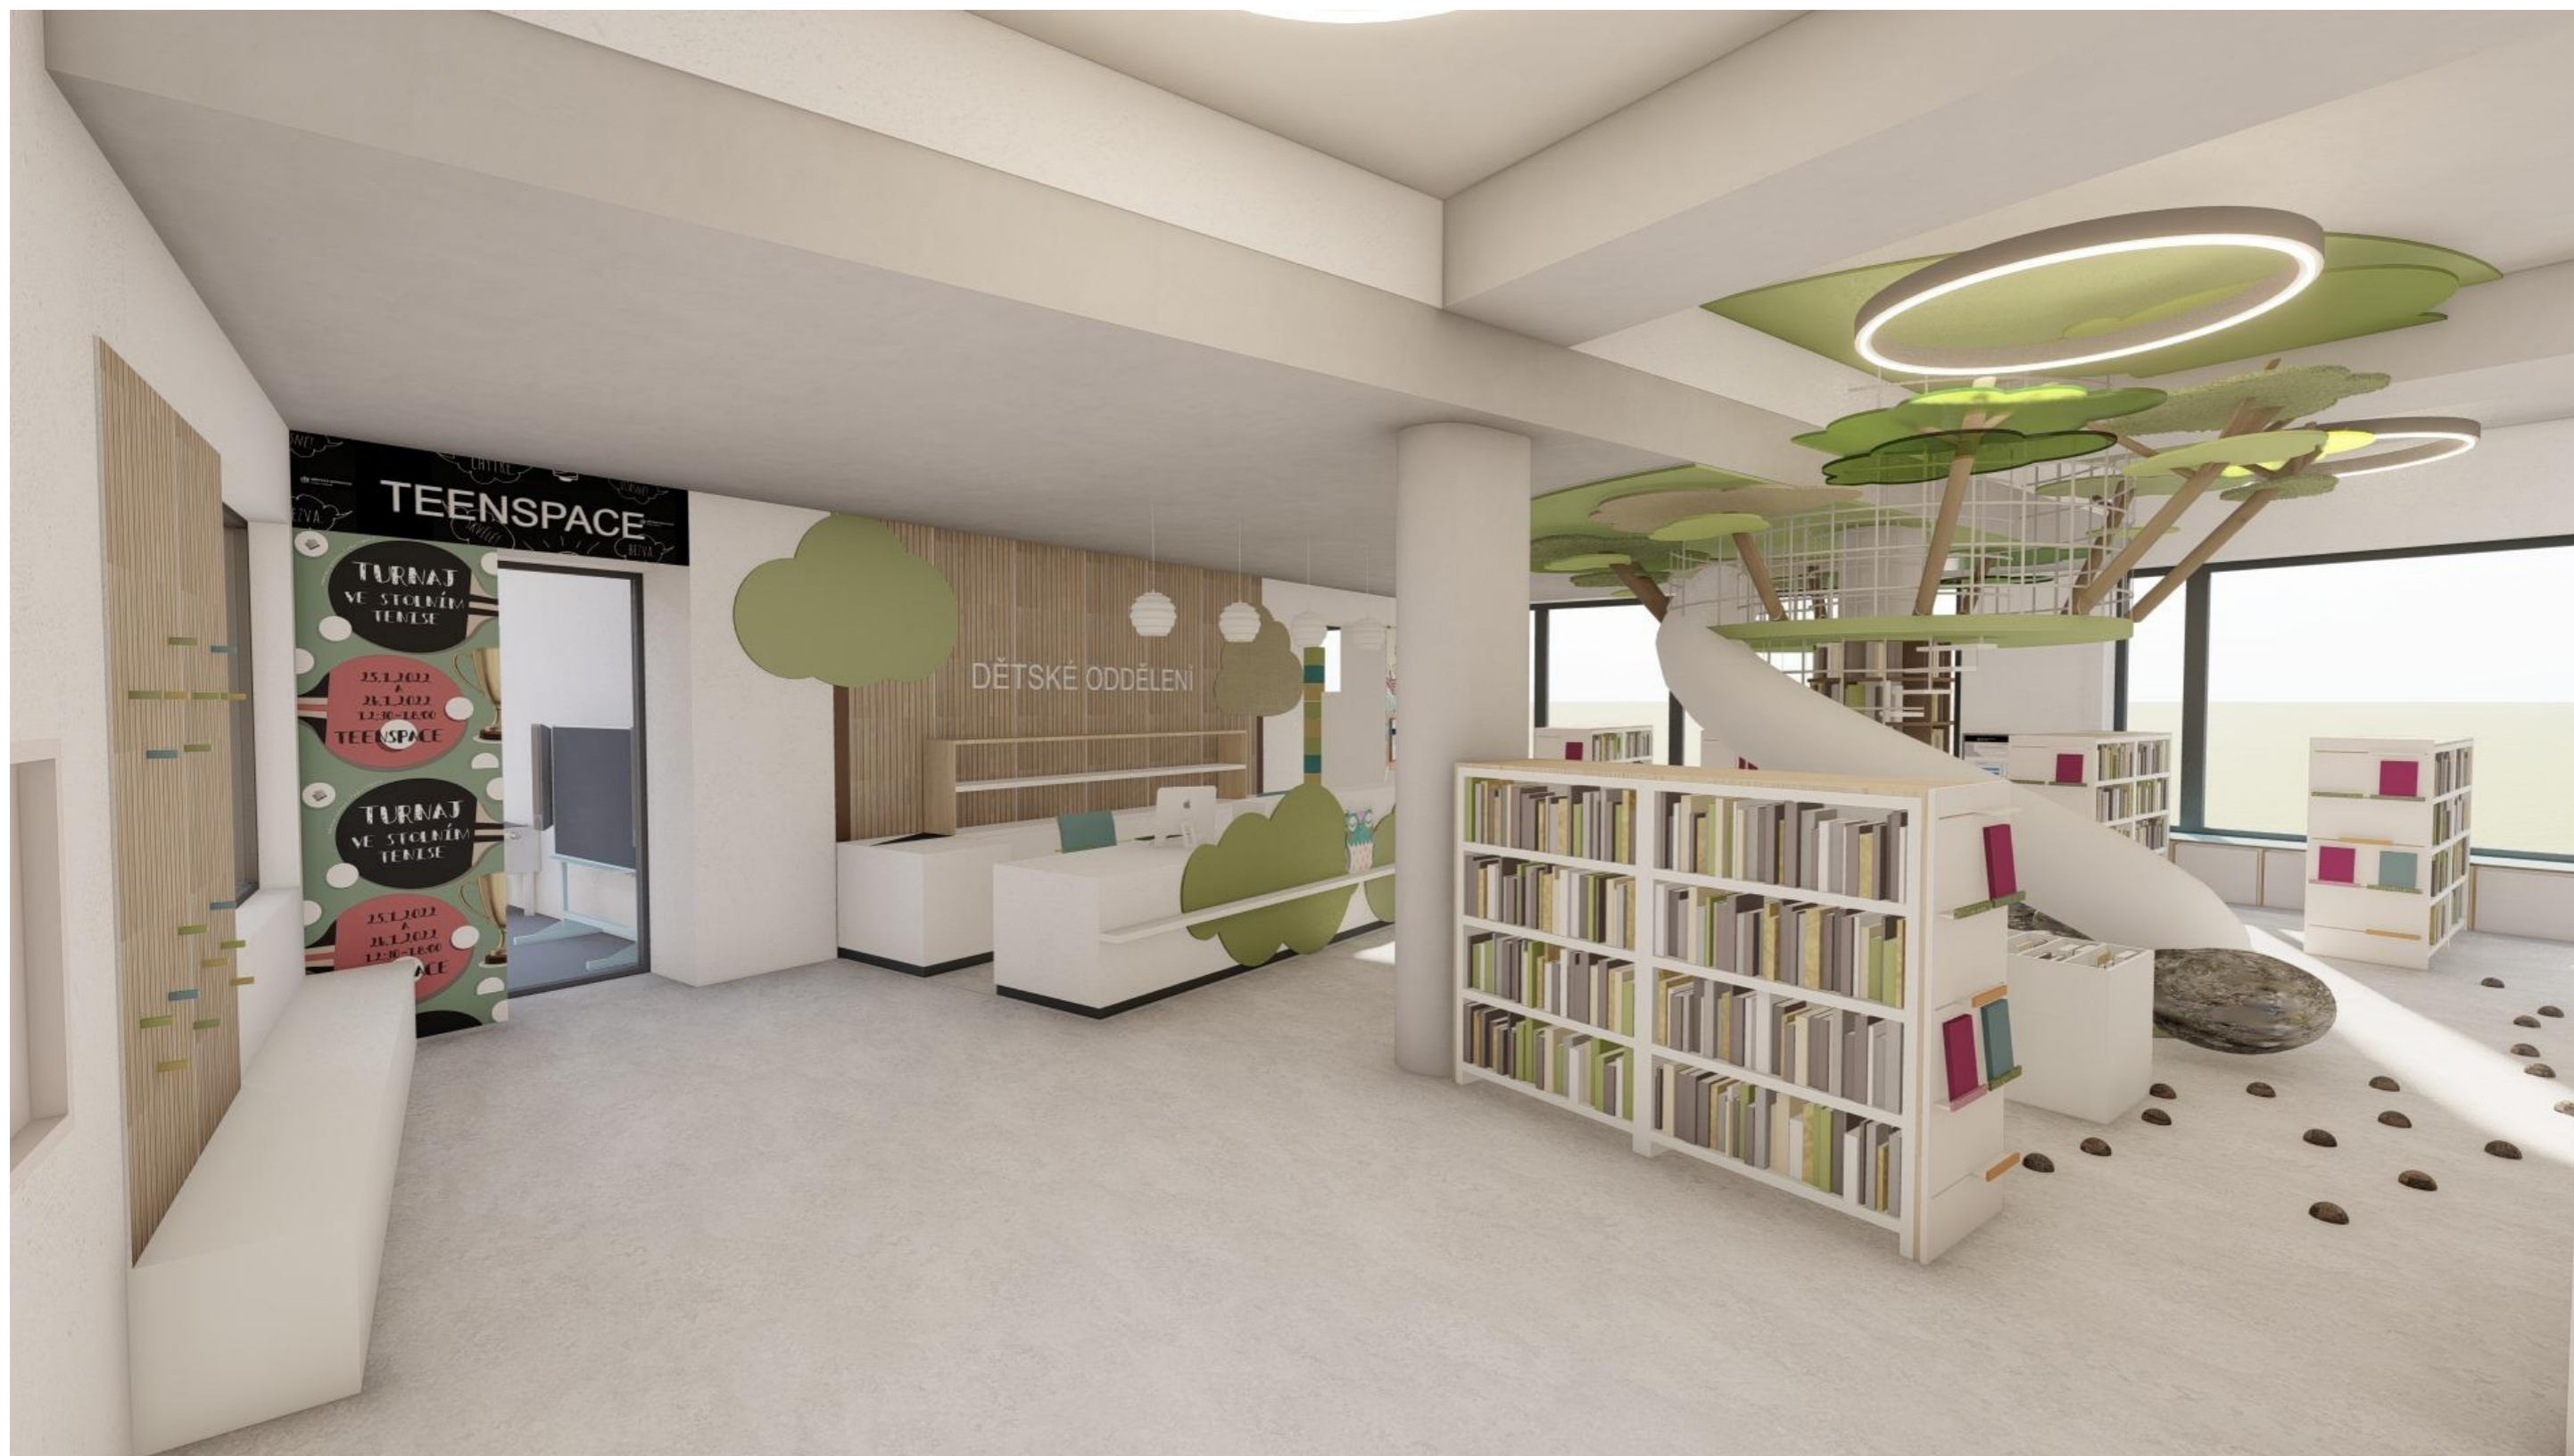

Veškeré změny budou konzultovány s architektem, před realizací je nutné prostory přeměřit !

ZODPOVĚDNÝ PROJEKTANT:	VYPRACOVAL:	<b>ATELIER HÁJEK</b>	
Ing. arch. Martin Hájek	Ing. arch. Lucie Kubínková		
KRAJ: Pardubický	OBEC: Česká Třebová	Nerudova 206/44, 500 02 Hradec Králové tel.: 603 310 003   776 462 742 e-mail: <a href="mailto:m_hajek@volny.cz">m_hajek@volny.cz</a> web: <a href="http://www.atelierhajek.cz">www.atelierhajek.cz</a>	
INVESTOR: Město Česká Třebová, Staré náměstí 78	DATUM: listopad 2023		
PROJEKT: MĚSTSKÁ KNIHOVNA	MĚŘÍTKO:	A3	
OBJEKT: Česká Třebová č.p. 452	FORMÁT:	PD interiéru	
VÝKRES: vizualizace1 NP dětské odd.	STUPEŇ:	B.109.12	
	ČÍSLO VÝKRESU:		

Projekt byl zpracován softwarem ArchiCAD



Veškeré změny budou konzultovány s architektem, před realizací je nutné prostory přeměřit !

ZODPOVĚDNÝ PROJEKTANT:	VYPRACOVAL:	<b>ATELIER HÁJEK</b>	
Ing. arch. Martin Hájek	Ing. arch. Lucie Kubínková		
KRAJ: Pardubický	OBEC: Česká Třebová	Nerudo va 206/44, 500 02 Hradec Králové tel.: 603 310 003   776 462 742 e-mail: <a href="mailto:m_hajek@volny.cz">m_hajek@volny.cz</a> web: <a href="http://www.atelierhajek.cz">www.atelierhajek.cz</a>	
INVESTOR: Město Česká Třebová, Staré náměstí 78	DATUM:		listopad 2023
PROJEKT: MĚSTSKÁ KNIHOVNA	MĚŘÍTKO:		
OBJEKT: Česká Třebová č.p. 452	FORMÁT:		A3
VÝKRES: vizualizace1 NP dětské odd.	STUPEŇ:		PD interiéru
	ČÍSLO VÝKRESU:		B.109.12



Veškeré změny budou konzultovány s architektem, před realizací je nutné prostory přeměřit !

ZODPOVĚDNÝ PROJEKTANT:	VYPRACOVAL:	<b>ATELIER HÁJEK</b>	
Ing. arch. Martin Hájek	Ing. arch. Lucie Kubínková		
KRAJ: Pardubický	OBEC: Česká Třebová	Nerudova 206/44, 500 02 Hradec Králové tel.: 603 310 003   776 462 742 e-mail: <a href="mailto:m_hajek@volny.cz">m_hajek@volny.cz</a> web: <a href="http://www.atelierhajek.cz">www.atelierhajek.cz</a>	
INVESTOR: Město Česká Třebová, Staré náměstí 78	DATUM: listopad 2023		
PROJEKT: MĚSTSKÁ KNIHOVNA	MĚŘÍTKO:	A3	
OBJEKT: Česká Třebová č.p. 452	FORMÁT:	PD interiéru	
VÝKRES: vizualizace 1 NP dětské odd.	STUPEŇ:	B.109.12	
	ČÍSLO VÝKRESU:		





Veškeré změny budou konzultovány s architektem, před realizací je nutné prostory přeměřit !

ZODPOVĚDNÝ PROJEKTANT:	VYPRACOVAL:	<b>ATELIER HÁJEK</b>	
Ing. arch. Martin Hájek	Ing. arch. Lucie Kubínková		
KRAJ: Pardubický	OBEC: Česká Třebová	Nerudo va 206/44, 500 02 Hradec Králové tel.: 603 310 003   776 462 742 e-mail: <a href="mailto:m_hajek@volny.cz">m_hajek@volny.cz</a> web: <a href="http://www.atelierhajek.cz">www.atelierhajek.cz</a>	
INVESTOR: Město Česká Třebová, Staré náměstí 78	DATUM: listopad 2023		
PROJEKT: MĚSTSKÁ KNIHOVNA	MĚŘÍTKO:		
OBJEKT: Česká Třebová č.p. 452	FORMÁT: A3		
VÝKRES: vizualizace 1 NP dětské odd.	STUPEŇ: PD interiéru		
	ČÍSLO VÝKRESU: B.109.12		

Projekt byl zpracován softwarem ArchiCAD



Veškeré změny budou konzultovány s architektem, před realizací je nutné prostory přeměřit !

ZODPOVĚDNÝ PROJEKTANT:	VYPRACOVAL:	<b>ATELIER HÁJEK</b>	
Ing. arch. Martin Hájek	Ing. arch. Lucie Kubínková		
KRAJ: Pardubický	OBEC: Česká Třebová	Nerudo va 206/44, 500 02 Hradec Králové tel.: 603 310 003   776 462 742 e-mail: <a href="mailto:m_hajek@volny.cz">m_hajek@volny.cz</a> web: <a href="http://www.atelierhajek.cz">www.atelierhajek.cz</a>	
INVESTOR: Město Česká Třebová, Staré náměstí 78		DATUM:	listopad 2023
PROJEKT: MĚSTSKÁ KNIHOVNA		MĚŘÍTKO:	
OBJEKT: Česká Třebová č.p. 452		FORMÁT:	A3
VÝKRES: vizualizace1 NP dětské odd.		STUPEŇ:	PD interiéru
		ČÍSLO VÝKRESU:	B.109.12




Veškeré změny budou konzultovány s architektem, před realizací je nutné prostory přeměřit !


ZODPOVĚDNÝ PROJEKTANT:	VYPRACOVAL:	<b>ATELIER HÁJEK</b>	
Ing. arch. Martin Hájek	Ing. arch. Lucie Kubínková		
KRAJ: Pardubický	OBEC: Česká Třebová	Nerudo va 206/44, 500 02 Hradec Králové tel.: 603 310 003   776 462 742 e-mail: <a href="mailto:m_hajek@volny.cz">m_hajek@volny.cz</a> web: <a href="http://www.atelierhajek.cz">www.atelierhajek.cz</a>	
INVESTOR: Město Česká Třebová, Staré náměstí 78	DATUM: listopad 2023		
PROJEKT: MĚSTSKÁ KNIHOVNA	MĚŘÍTKO:	A3	
OBJEKT: Česká Třebová č.p. 452	FORMÁT:	PD interiéru	
VÝKRES: vizualizace1 NP dětské odd.	STUPEŇ:	B.109.12	
	ČÍSLO VÝKRESU:		


Projekt byl zpracován softwarem ArchiCAD

# PRVEK Č. 45g - Atypická skříň s kolečky na CD a audioknihy

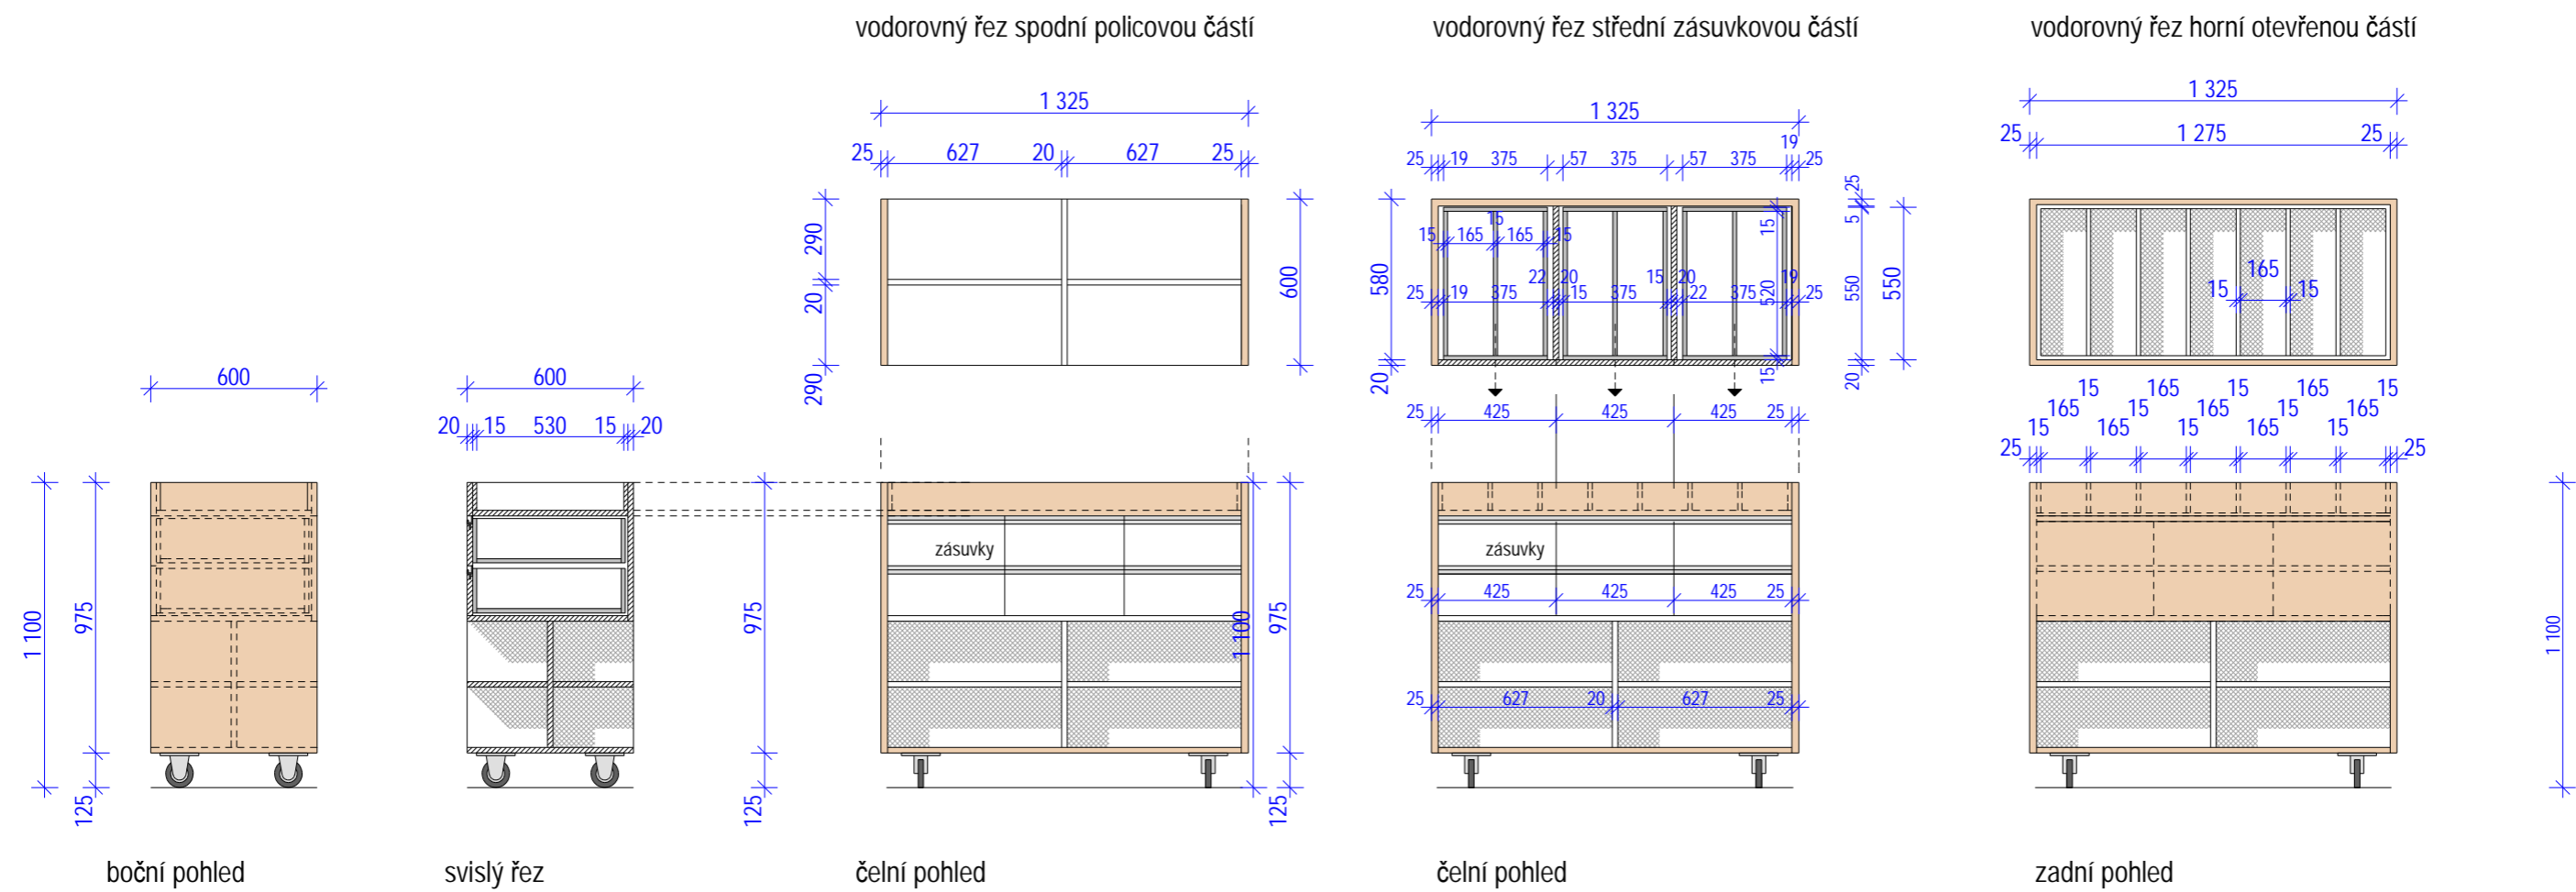

atypická knihovní skříň v provedení opláštění lamino světlý buk  
 vnitřní police a čela zásuvek - bílé lamino  
 úchytky zásuvek - průběžné, narážecí v provedení hliník, přírodní elox  
 bez soklu s nábytkovými kolečky


ZODPOVĚDNÝ PROJEKTANT:	VYPRACOVAL:	 <b>ATELIER HÁJEK</b> urbanismus, architektura, interiéry, design Nerudova 206/44, 500 02 Hradec Králové tel.: 603 310 003   776 462 742 e-mail: <a href="mailto:m_hajek@volny.cz">m_hajek@volny.cz</a> web: <a href="http://www.atelierhajek.cz">www.atelierhajek.cz</a>
Ing. arch. Martin Hájek	Ing. arch. Václav Hájek	
KRAJ: Pardubický	OBEC: Česká Třebová	
INVESTOR: Město Česká Třebová, Staré náměstí 78		
PROJEKT: <b>MĚSTSKÁ KNIHOVNA</b>	DATUM: říjen 2023	MĚŘÍTKO: 1:25 FORMÁT: 8xA4 STUPEŇ: PD interiéru ČÍSLO VÝKRESU: B. 11.
OBJEKT: <b>Česká Třebová čp. 452</b>		
VÝKRES:		
<b>Prvek č. 45g - REGÁL NA CD A AUDIOKNIHY</b>		

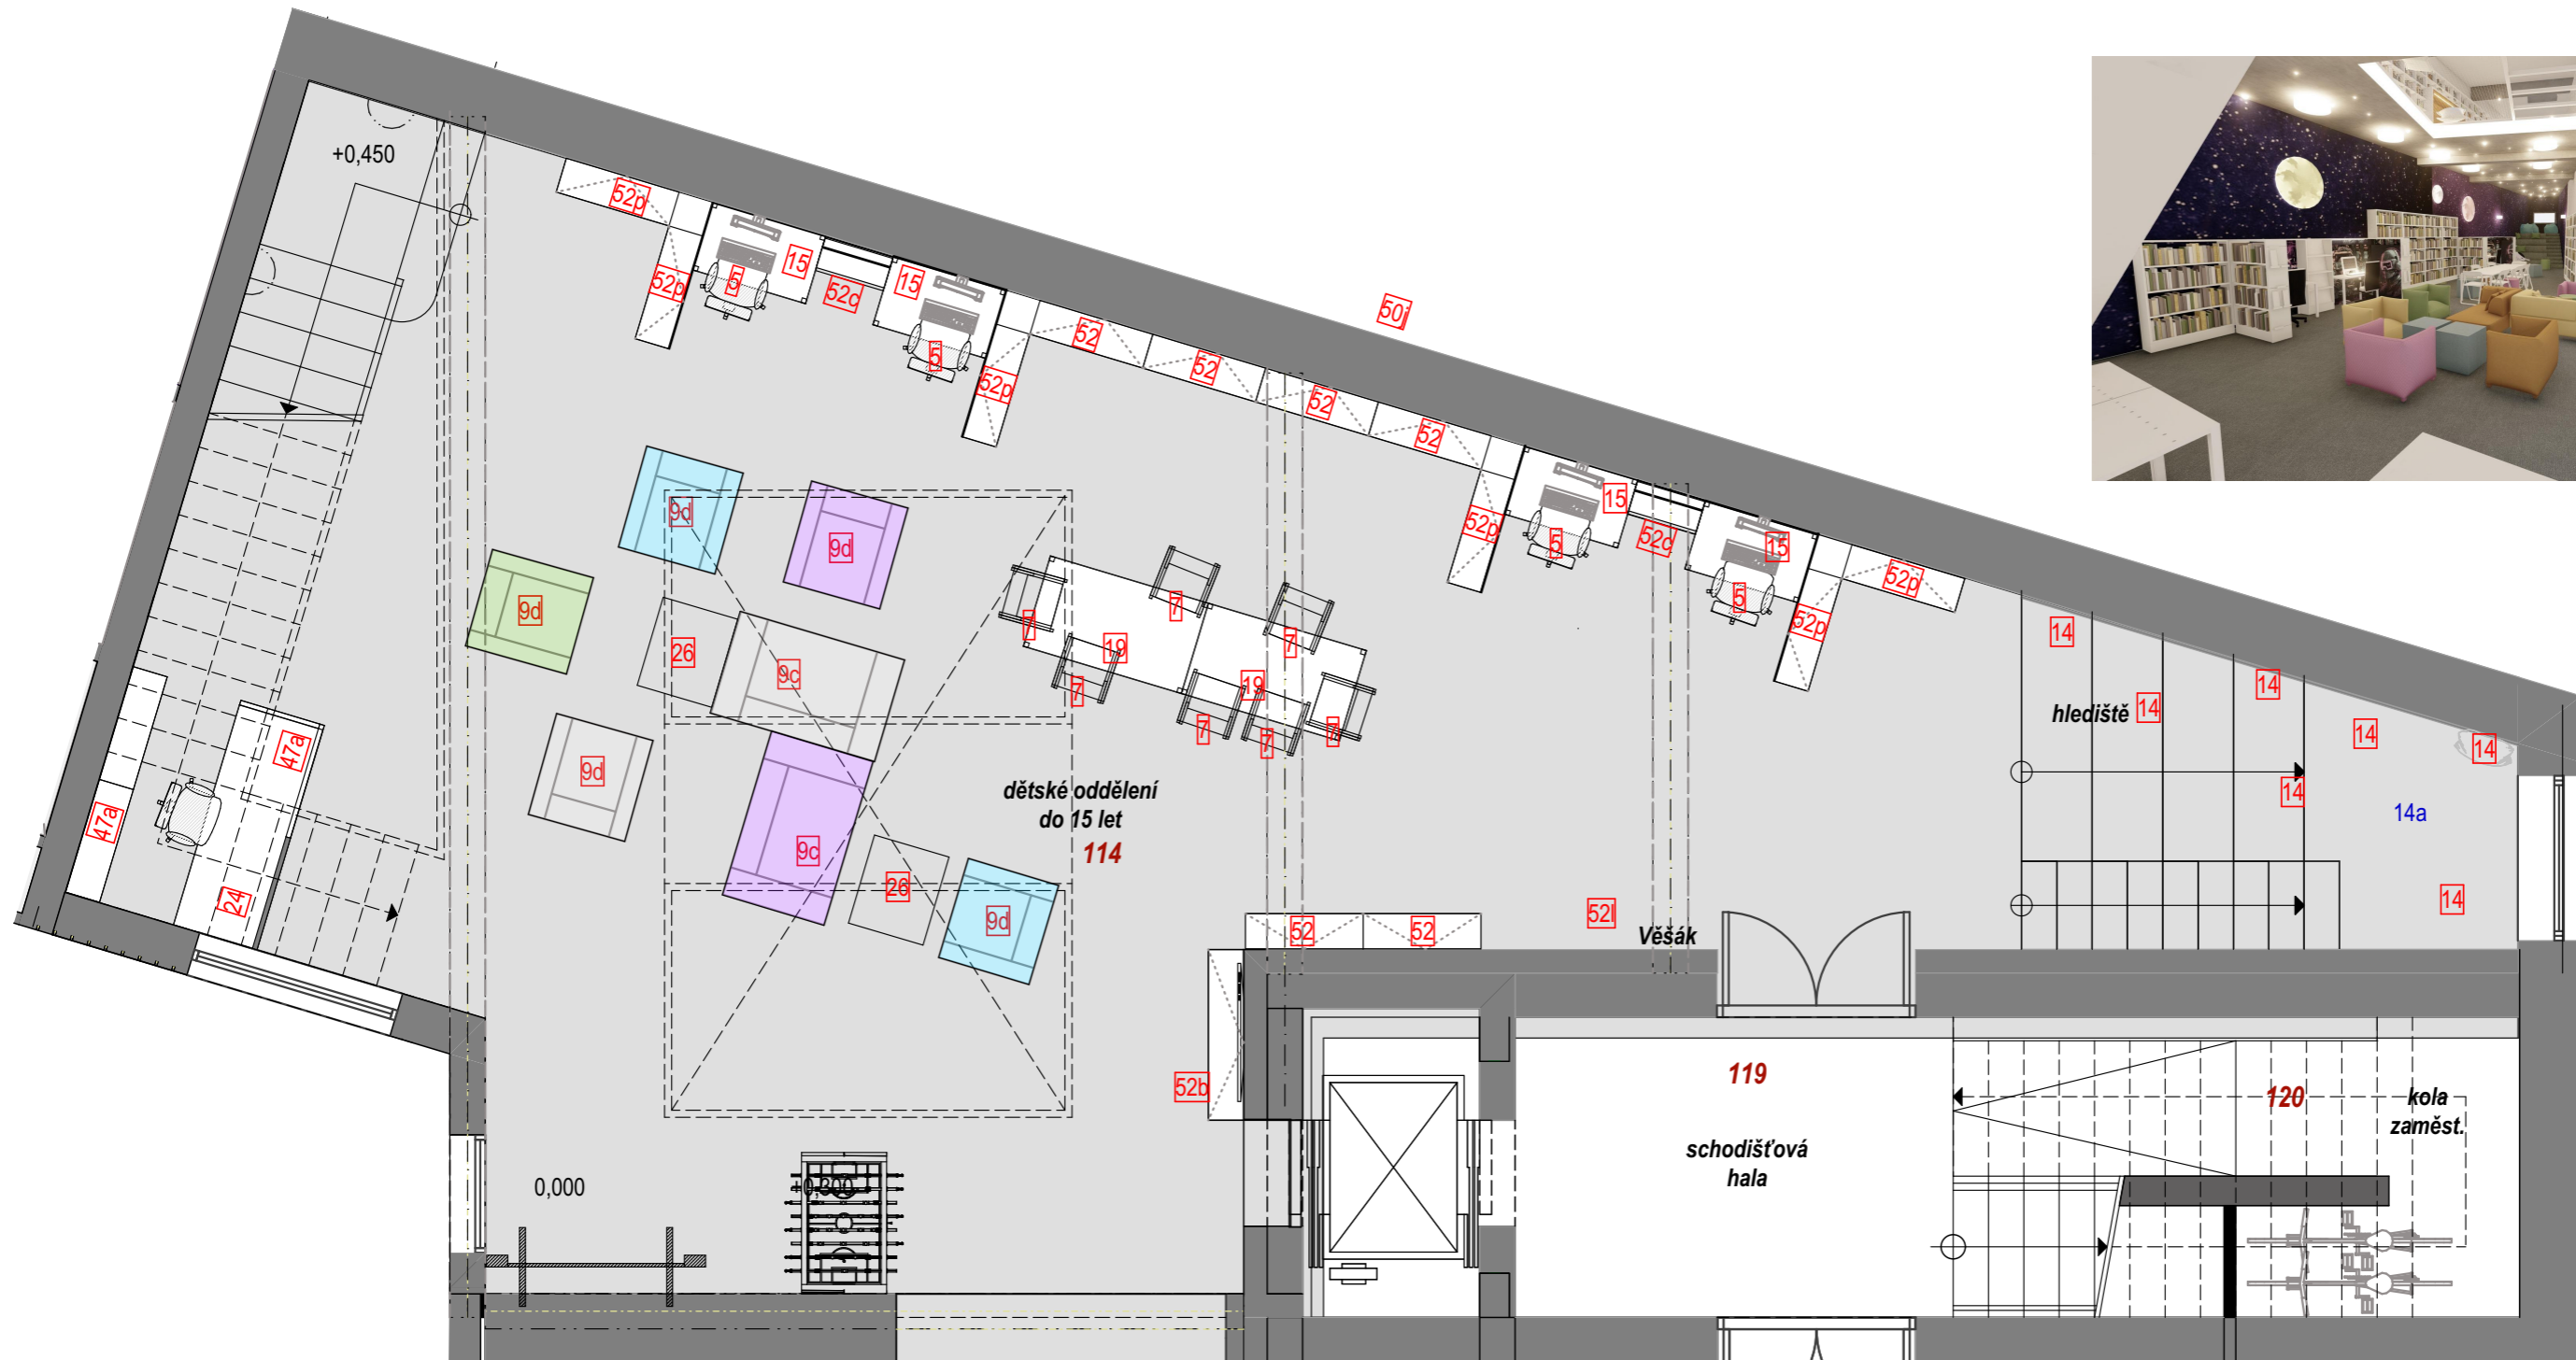

- 6a Dilenská stolička, kovová podnož, výškově stavitelný sedák z dřevěného masivu,
- 7 celodřevěné polokřeslo z bukového dřeva a bukové lisované překližky s područkami, čalouněný sedák i opěradlo - barvy čalounění bude upřesněno před realizací
- 9c odpočinková dvoumístná pohovka, čalouněná barevnou látkou, vlnovcové pružiny, změkčené hrany opěry, kovová čená trubková podnož, vysoké područky, rozměr 1450 x 890 x 850 mm
- 9d odpočinkové křeslo barevné, čalouněné barevnou látkou, vlnovcové pružiny, změkčené hrany opěry, kovová černá trubková podnož, vysoké područky, rozměr 850 x 890 x 850 mm
- 14 barevné polštáře 500x500 mm
- 14a sedací pytel, rozměr 1000 x 1000 mm a 1000 x 600 mm, výška 150 mm
- 15 pracovní stůl 60x120 cm, kovová podnož černá, pracovní deska bílé lamino tl. 25
- 19 pracovní stůl 80 x 140 cm, kovová podnož černá, pracovní deska bílé lamino tl. 25 mm ABS hrany, výška 75,5 cm
- 19a pracovní stůl 826 x 60 cm, kovová podnož černá, pracovní deska beton, lamino tl. 36 mm ABS hrany, výška 75,5 cm
- 24 Zásuvkový kontejner na kolečkách, 40 x 60 cm, výška 60 cm, bílé lamino, čtyři zásuvky, centrální zámek, úchytky dle výběru architekta
- 26 konferenční minimalistický stůl s horní deskou z bílého lamina tl.: 40 mm, podnož z lakovaného hliníku bílá, rozměr šířka 780 x hloubka 660 mm, výška 430 mm
- 28 odpočinková trojmístná pohovka, čalouněná barevnou látkou, vlnovcové pružiny, změkčené hrany opěry, kovová čená trubková podnož, vysoké područky, rozměr 2040 x 890 x 850 mm
- 47 atypický centrální výpůjční a info pult v I. NP. včetně zázemí, viz. výkres č. B.13
- 47a atypický výpůjční pult v I. NP TEENS, včetně zázemí
- 50j tapeta/ malba vesmír
- 52 knihovní regál vysoký, rozměr 1000 x 300 x 2100 mm - 6 polic, sokl
- 52a atypický regál strom se skluzavkou
- 52b spodní skříňka šuplík, 1450 x hl. 300 x v. 400 mm
- 52c regál časopisy TEENS 600x1450x300 mm
- 52l věšáková dřevěná lamelová stěna s barevnými kolíky, š. 2000, v. 2100 mm

Věškeré změny budou konzultovány s architektem, před realizací je nutné prostory přeměřit !


ZODPOVĚDNÝ PROJEKTANT:	VYPRACOVAL:	<b>ATELIER HÁJEK</b>	
Ing. arch. Martin Hájek	Ing. arch. Lucie Kubínková		
KRAJ: Pardubický	OBEC: Česká Třebová	Nerudo va 206/44, 500 02 Hradec Králové tel.: 603 310 003   776 462 742 e-mail: m_hajek@volny.cz web: www.atelierhajek.cz	
INVESTOR: Město Česká Třebová, Staré náměstí 78	DATUM: listopad 2023		
PROJEKT: MĚSTSKÁ KNIHOVNA	MĚŘÍTKO: 1:60		
OBJEKT: Česká Třebová č.p. 452	FORMÁT: A3		
VÝKRES: Púdorys 1NP TEENSPACE	STUPEŇ: PD interiéru		
		ČÍSLO VÝKRESU:	B.114.01

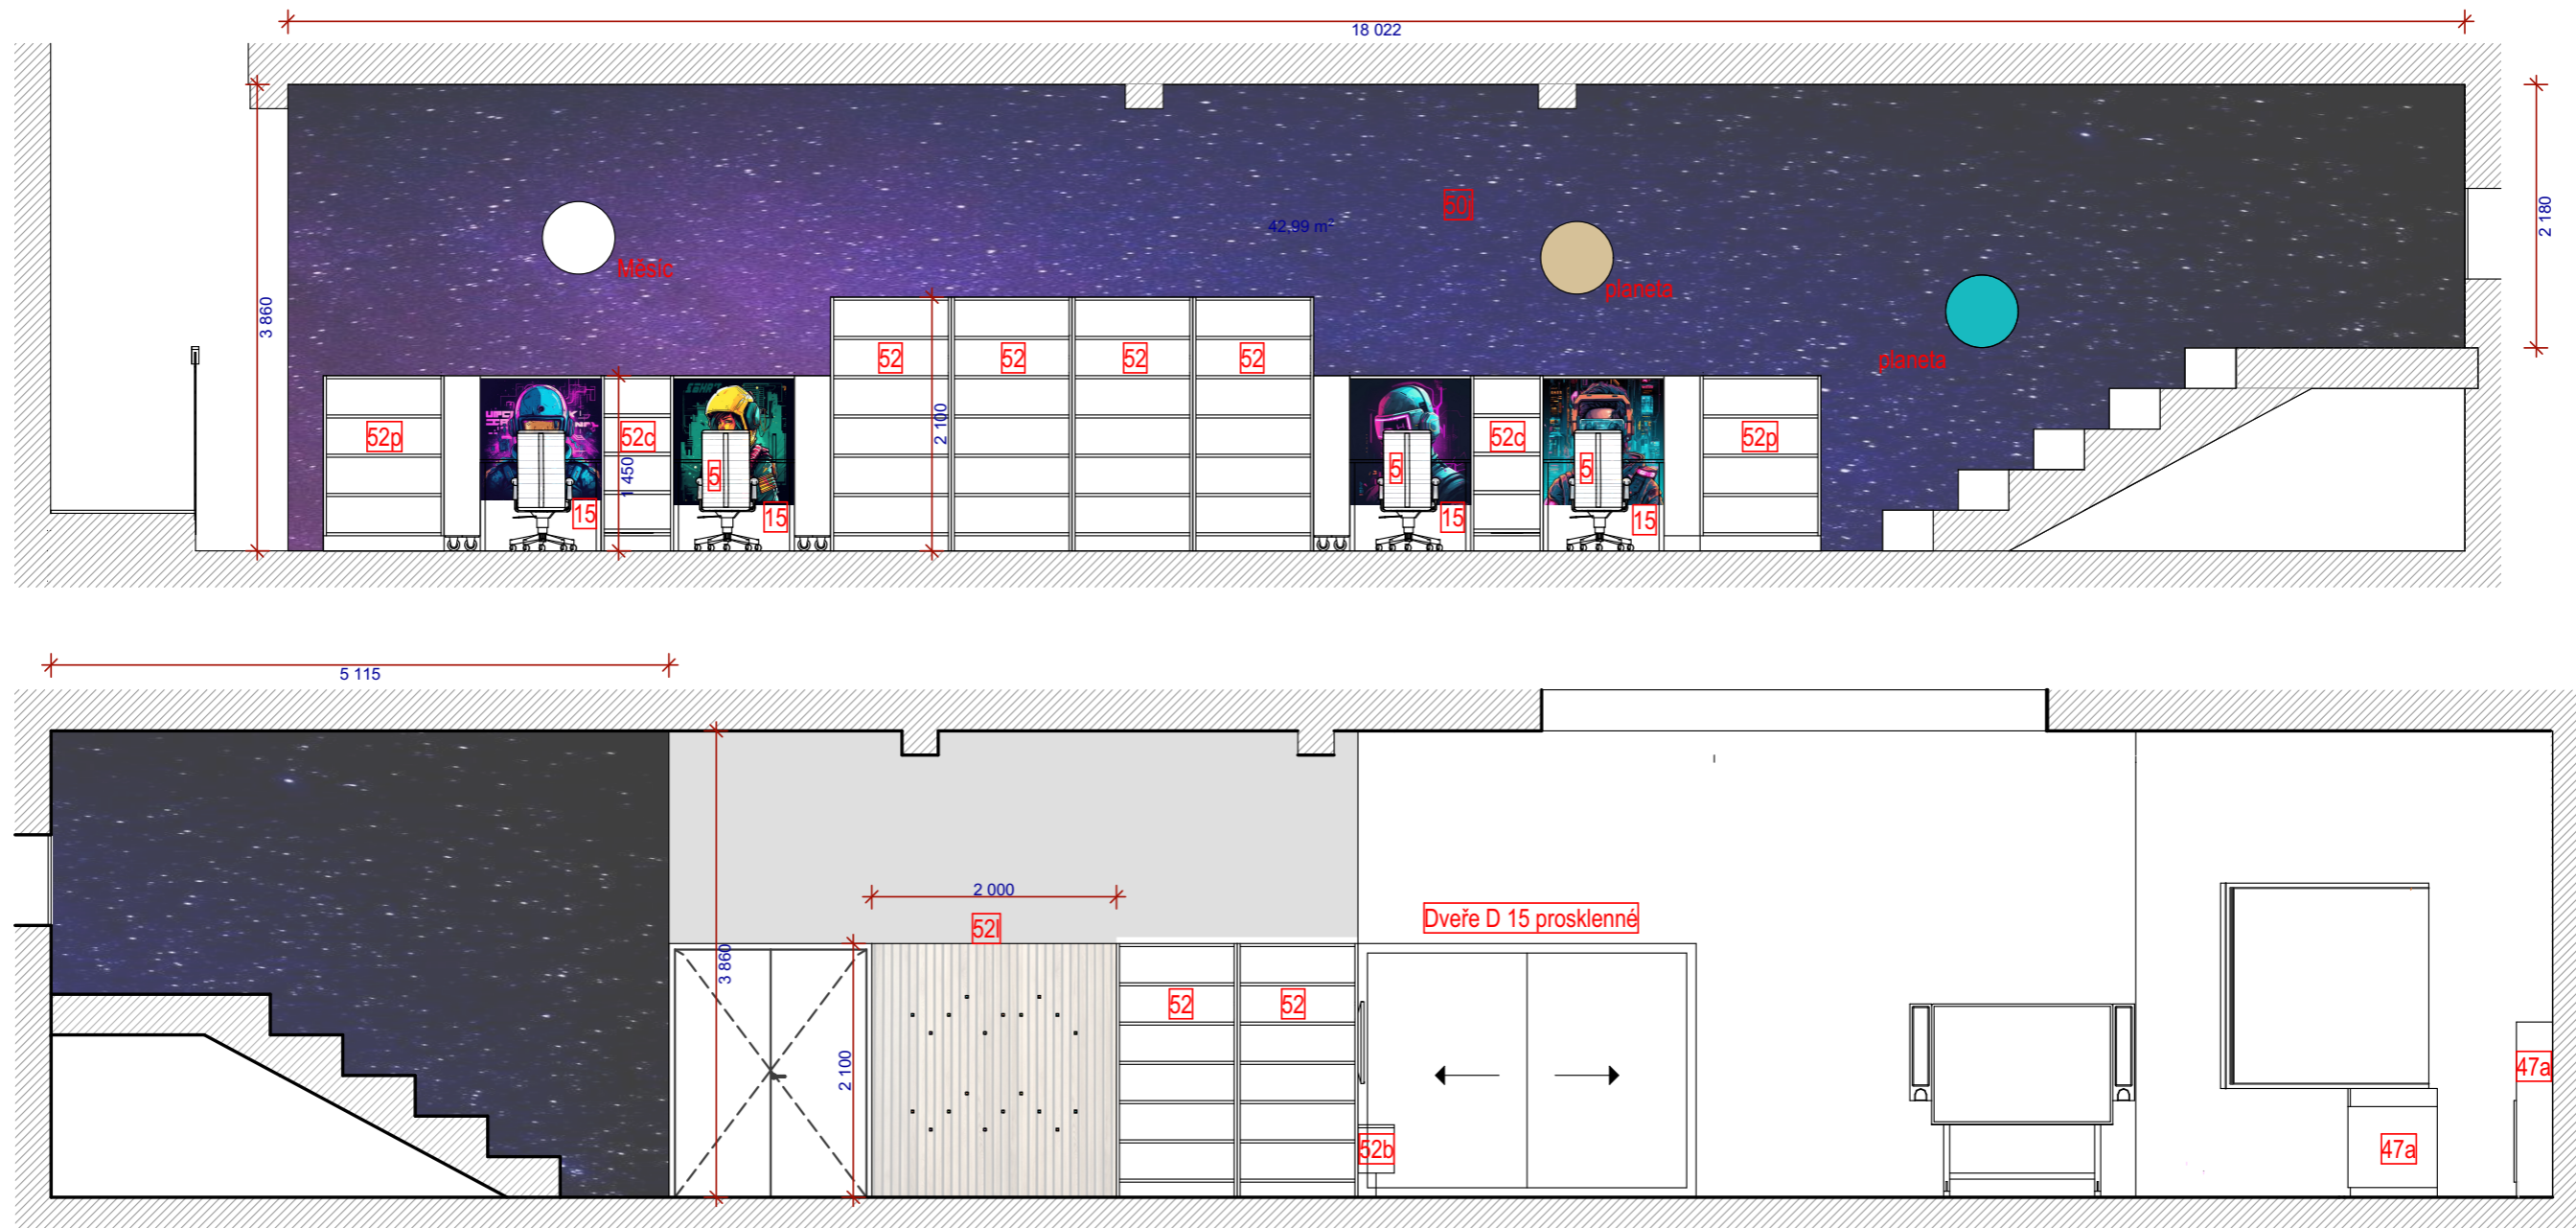

- 45e1** boční panel z bílého lamina nízký s vyfrézovanými otvory pro vkládání polic pro vystavení knih, rozměr 300 x 20 x 1500 mm
- 47a** atypický výpůjční pult v I. NP TEENS, včetně zázemí
- 50** tapeta/ malba vesmír, 90,6 m<sup>2</sup>
- 52** knihovní regál vysoký, rozměr 1000 x 300 x 2100 mm - 6 polic, sokl
- 5** kancelářská kolečková židle s područkami, rozměr 68 x 68 x 96 - 108 cm synchronní mechanika pro zajištění dynamického sezení, korpus černý plast, pětiramenný kříž, bederní opěrka, posuv sedáku, náklon sedáku

- 52b** spodní skříňka šuplík, 1450 x hl. 300 x v. 400 mm
- 52c** regál časopisy TEENS 600x1450x300 mm
- 52l** věšáková dřevěná lamelová bílá stěna s barevnými kolíky, š. 2000, v.2 100
- 52p** knihovní regál nízký š. 1000 x 300 x v.1325 mm
- 15** Pracovní stůl 60/120, kovová podnož černá, pracovní deska bílé lamino tl.: 25 mm, abs hrany, 1x silová a datová zásuvka v barvě desky, kabelový kanál, výška 75,5 cm

Veškeré změny budou konzultovány s architektem, před realizací je nutné prostory přeměřit !

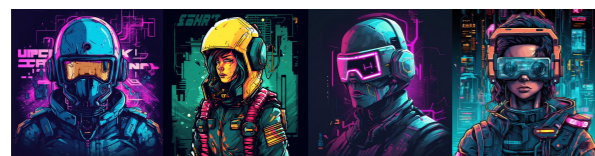


Zádové desky regálu v prostoru budou opleny samolepkou s grafikou vesmírných komonautů, přesné grafické řešení bude navrženo od grafika a odsouhlaseno v rámci autorského dozoru


ZODPOVĚDNÝ PROJEKTANT:	VYPRACOVAL:	<b>ATELIER HÁJEK</b>	
Ing. arch. Martin Hájek	Ing. arch. Lucie Kubínková		
KRAJ: Pardubický	OBEC: Česká Třebová	Nerudo va 206/44, 500 02 Hradec Králové tel.: 603 310 003   776 462 742 e-mail: m_hajek@volny.cz web: www.atelierhajek.cz	
INVESTOR: Město Česká Třebová, Staré náměstí 78		DATUM:	listopad 2023
PROJEKT: MĚSTSKÁ KNIHOVNA		MĚŘÍTKO:	1:60
OBJEKT: Česká Třebová č.p. 452		FORMÁT:	A3
VÝKRES: Pohled 1NP TEENSPACE		STUPEŇ:	PD interiéru
		ČÍSLO VÝKRESU:	B.114.02

**47a** atypický výpůjční pult v I. NP TEENS, včetně zázemí


POHLED BOČNÍ

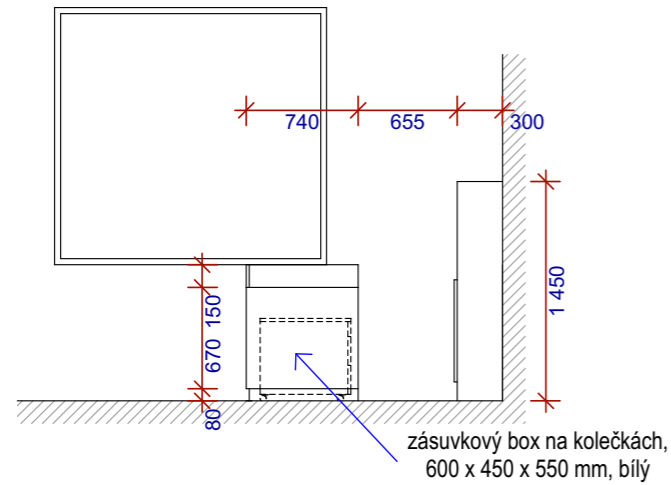


POHLED ČELNÍ

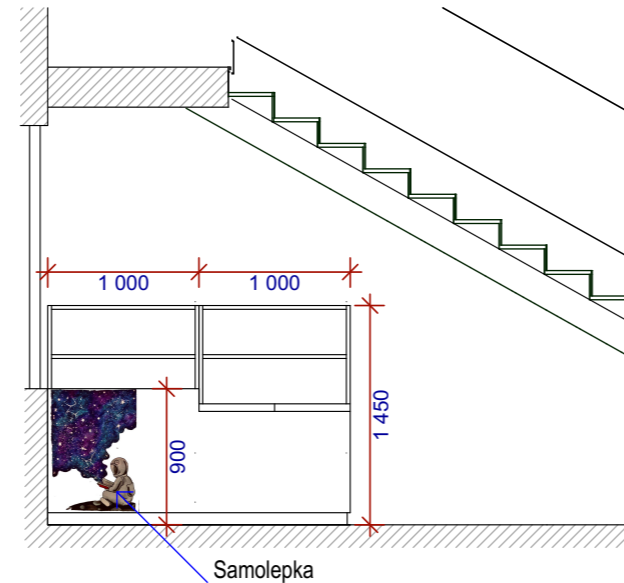


POHLED ČELNÍ

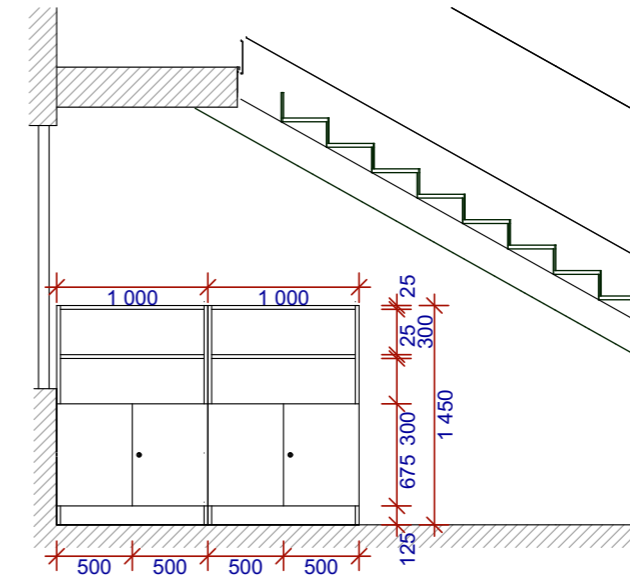



ŘEZ

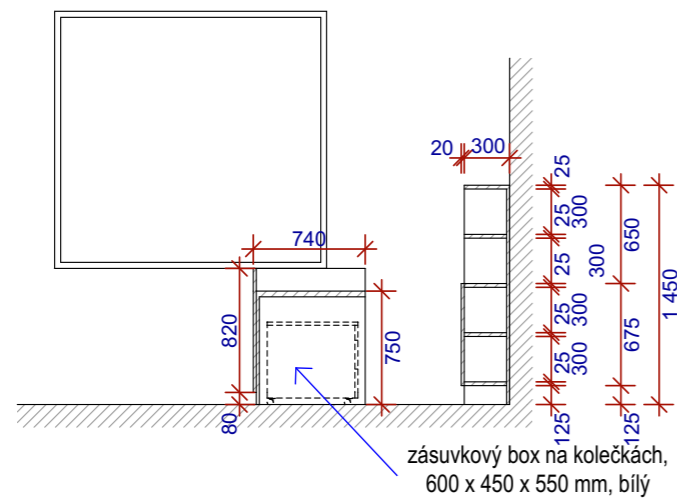

PŮDORYS

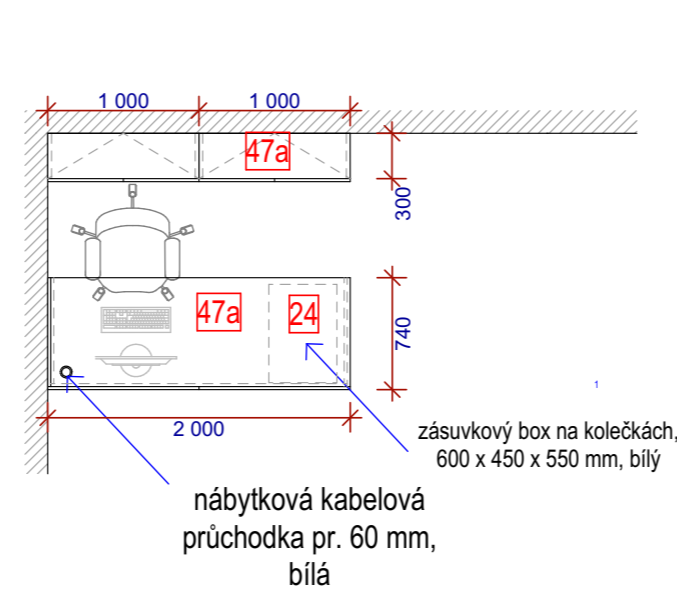

POHLED ZADNÍ

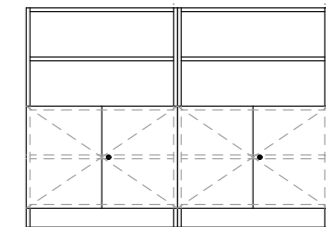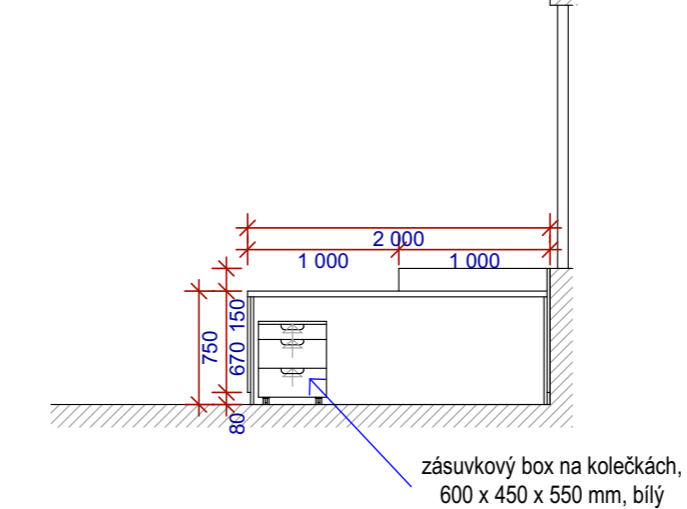


Veškeré změny budou konzultovány s architektem, před realizací je nutné prostory přeměřit !

ZODPOVĚDNÝ PROJEKTANT:	VYPRACOVAL:	<b>ATELIER HÁJEK</b>	
Ing. arch. Martin Hájek	Ing. arch. Lucie Kubínková		
KRAJ: Pardubický	OBEC: Česká Třebová	Nerudova 206/44, 500 02 Hradec Králové tel.: 603 310 003   776 462 742 e-mail: <a href="mailto:m_hajek@volny.cz">m_hajek@volny.cz</a> web: <a href="http://www.atelierhajek.cz">www.atelierhajek.cz</a>	
INVESTOR: Město Česká Třebová, Staré náměstí 78	DATUM: listopad 2023		
PROJEKT: MĚSTSKÁ KNIHOVNA	MĚŘÍTKO: 1:50		
OBJEKT: Česká Třebová č.p. 452	FORMÁT: A3		
VÝKRES: Výpůjční pultl 47a 1NP TEENSPACE	STUPEŇ: PD interiéru		
	ČÍSLO VÝKRESU: B.114.03		


9c odpočinková dvoumístná pohovka, čalouněná barevnou látkou, vlnovcové pružiny, změkčené hrany opěry, kovová čená trubková podnož, vysoké područky, rozměr 1450 x 890 x 850 mm



9d odpočinkové křeslo barevné, čalouněné barevnou látkou, vlnovcové pružiny, změkčené hrany opěry, kovová černá trubková podnož, vysoké područky, rozměr 850 x 890 x 850 mm

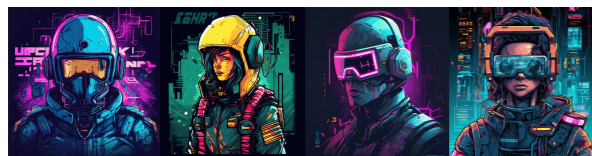

Design stěn + k tomu barvy látky sedaček a křesel

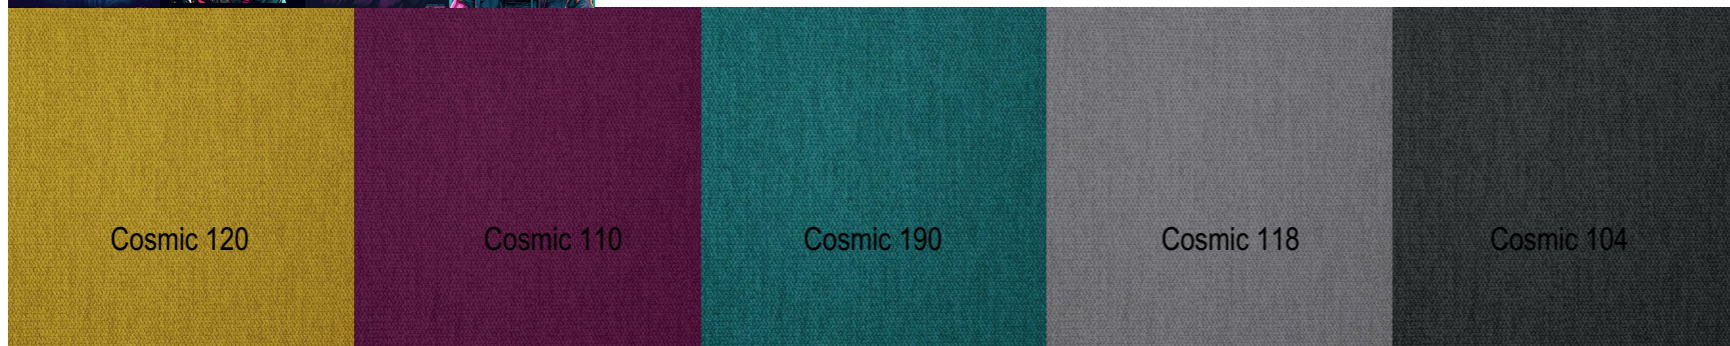

Veškeré změny budou konzultovány s architektem, před realizací je nutné prostory přeměřit !

ZODPOVĚDNÝ PROJEKTANT:	VYPRACOVAL:	<b>ATELIER HÁJEK</b>	
Ing. arch. Martin Hájek	Ing. arch. Lucie Kubínková		
KRAJ: Pardubický	OBEC: Česká Třebová	Nerudo va 206/44, 500 02 Hradec Králové tel.: 603 310 003   776 462 742 e-mail: <a href="mailto:m_hajek@volny.cz">m_hajek@volny.cz</a> web: <a href="http://www.atelierhajek.cz">www.atelierhajek.cz</a>	
INVESTOR: Město Česká Třebová, Staré náměstí 78		DATUM:	listopad 2023
PROJEKT: MĚSTSKÁ KNIHOVNA		MĚŘÍTKO:	
OBJEKT: Česká Třebová č.p. 452		FORMÁT:	A3
VÝKRES: Pohovky 9c, 9d 1NP TEENSPACE		STUPEŇ:	PD interiéru
		ČÍSLO VÝKRESU:	B.114.04

Projekt byl zpracován softwarem ArchiCAD





Veškeré změny budou konzultovány s architektem, před realizací je nutné prostory přeměřit !

ZODPOVĚDNÝ PROJEKTANT:	VYPRACOVAL:	<b>ATELIER HÁJEK</b>	
Ing. arch. Martin Hájek	Ing. arch. Lucie Kubínková		
KRAJ: Pardubický	OBEC: Česká Třebová	Nerudo va 206/44, 500 02 Hradec Králové tel.: 603 310 003   776 462 742 e-mail: <a href="mailto:m_hajek@volny.cz">m_hajek@volny.cz</a> web: <a href="http://www.atelierhajek.cz">www.atelierhajek.cz</a>	
INVESTOR: Město Česká Třebová, Staré náměstí 78	DATUM: listopad 2023		
PROJEKT: MĚSTSKÁ KNIHOVNA	MĚŘÍTKO:	A3	
OBJEKT: Česká Třebová č.p. 452	FORMÁT:	PD interiéru	
VÝKRES: Vizualizace 1 NP teens	STUPEŇ:	ČÍSLO VÝKRESU: B.114.05	

Projekt byl zpracován softwarem ArchiCAD



Veškeré změny budou konzultovány s architektem, před realizací je nutné prostory přeměřit !

ZODPOVĚDNÝ PROJEKTANT:	VYPRACOVAL:	<b>ATELIER HÁJEK</b>	
Ing. arch. Martin Hájek	Ing. arch. Lucie Kubínková		
KRAJ: Pardubický	OBEC: Česká Třebová	Nerudova 206/44, 500 02 Hradec Králové tel.: 603 310 003   776 462 742 e-mail: <a href="mailto:m_hajek@volny.cz">m_hajek@volny.cz</a> web: <a href="http://www.atelierhajek.cz">www.atelierhajek.cz</a>	
INVESTOR: Město Česká Třebová, Staré náměstí 78	DATUM: listopad 2023		
PROJEKT: MĚSTSKÁ KNIHOVNA	MĚŘÍTKO:		
OBJEKT: Česká Třebová č.p. 452	FORMÁT: A3		
VÝKRES: Vizualizace 1 NP teens	STUPEŇ: PD interiéru		
	ČÍSLO VÝKRESU: B.114.05		


Projekt byl zpracován softwarem ArchiCAD



Veškeré změny budou konzultovány s architektem, před realizací je nutné prostory přeměřit !

ZODPOVĚDNÝ PROJEKTANT:	VYPRACOVAL:	<b>ATELIER HÁJEK</b>	
Ing. arch. Martin Hájek	Ing. arch. Lucie Kubínková		
KRAJ: Pardubický	OBEC: Česká Třebová	Nerudo va 206/44, 500 02 Hradec Králové tel.: 603 310 003   776 462 742 e-mail: <a href="mailto:m_hajek@volny.cz">m_hajek@volny.cz</a> web: <a href="http://www.atelierhajek.cz">www.atelierhajek.cz</a>	
INVESTOR: Město Česká Třebová, Staré náměstí 78	DATUM:		listopad 2023
PROJEKT: MĚSTSKÁ KNIHOVNA	MĚŘÍTKO:		
OBJEKT: Česká Třebová č.p. 452	FORMÁT:		A3
VÝKRES: Vizualizace 1 NP teens	STUPEŇ:		PD interiéru
	ČÍSLO VÝKRESU:		B.114.05


Projekt byl zpracován softwarem ArchiCAD

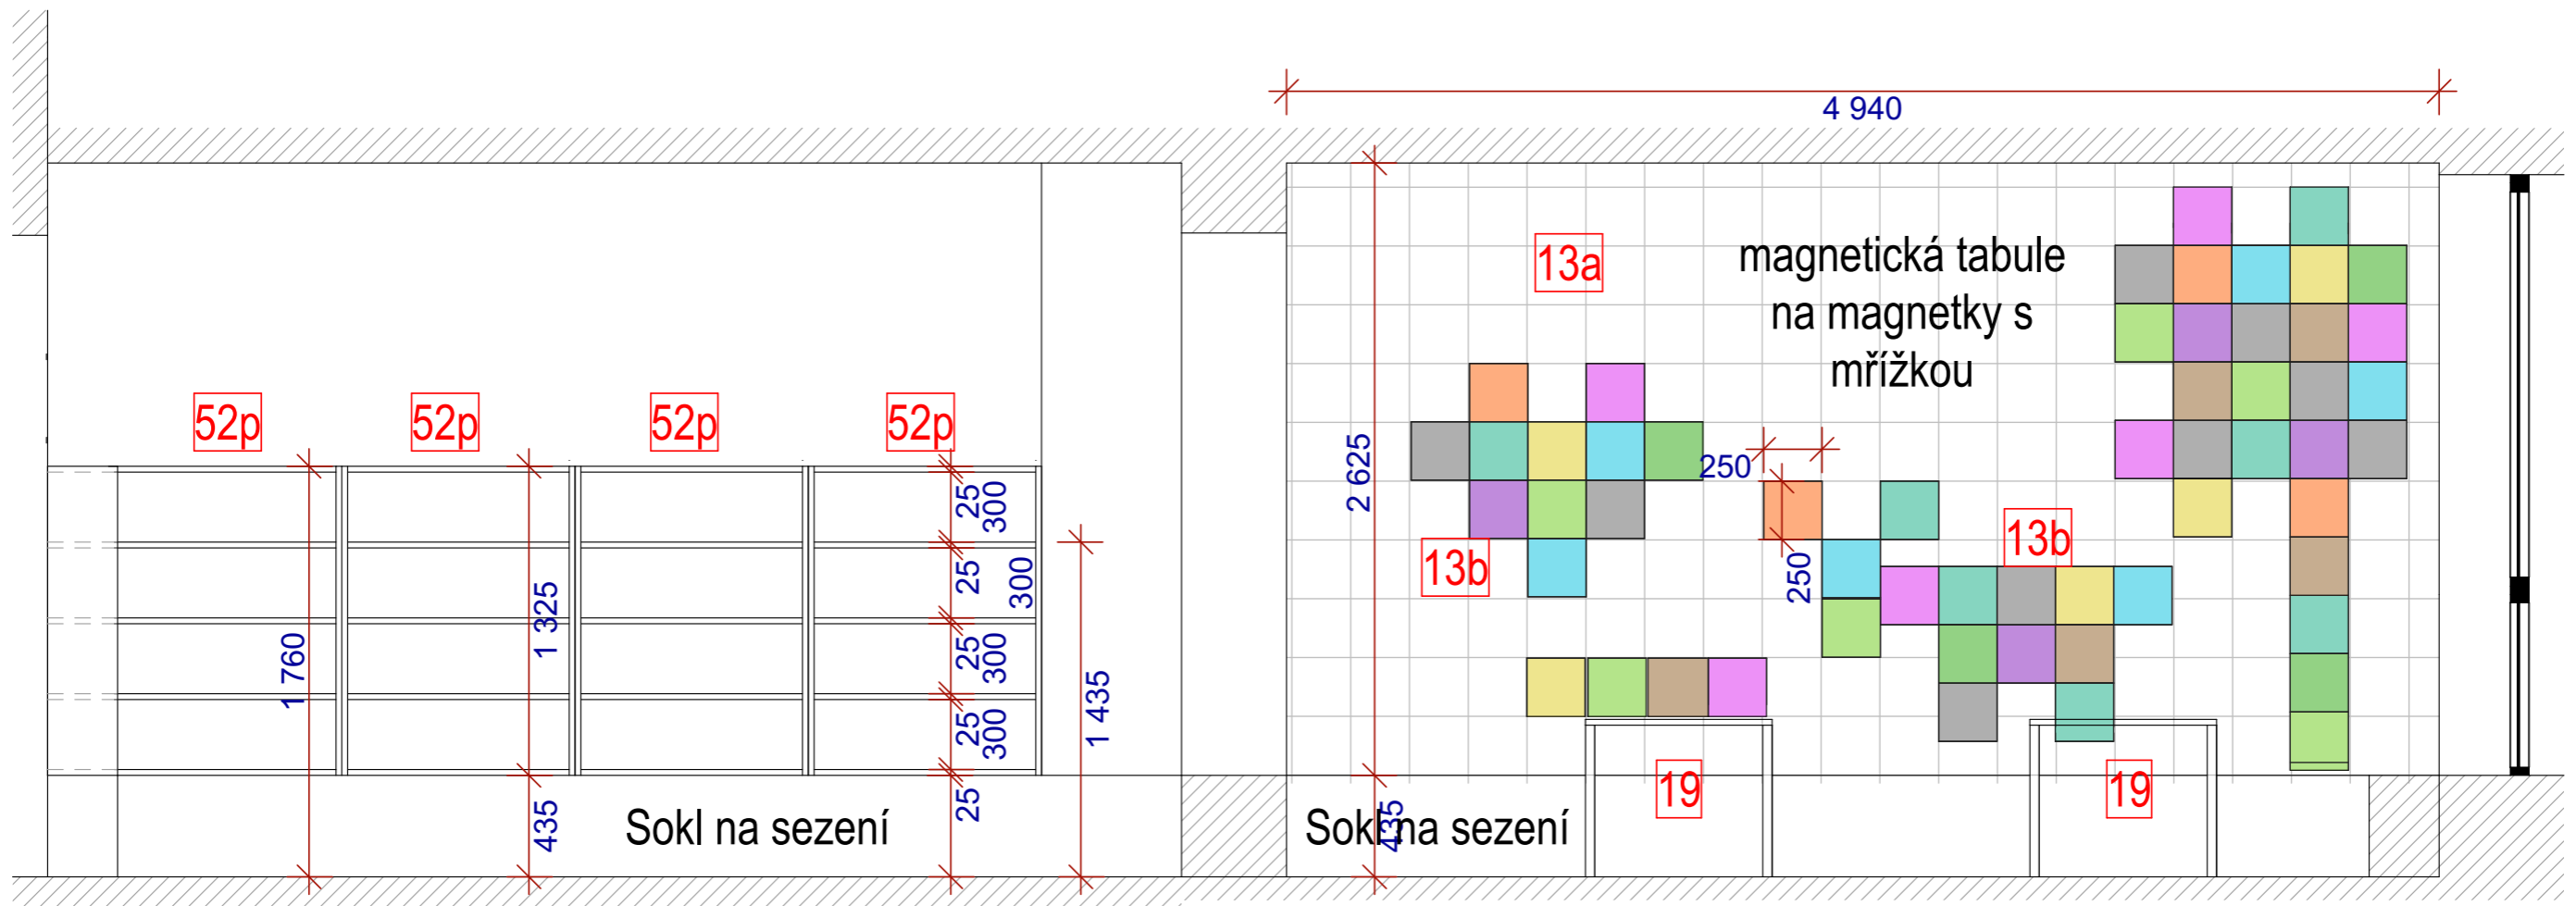

- 13a magnetická tabule s mřížkou š. 4940 x v.2500 mm
- 13b barevné magnet kostky na tabuly, 250/250 mm
- 13c barevné čalouněné kostky, se vsíťými magnetky 250/250 mm
- 13d čalouněné polštáře - kameny , cca průměr 600 mm
- 52p knihovní regál nízký š. 1000 x 300 x v.1325 mm
- 19 pracovní stůl 80 x 140 cm, kovová podnož černá, pracovní deska bílé lamino tl. 25 mm ABS hrany, výška 75,5 cm

Veškeré změny budou konzultovány s architektem, před realizací je nutné prostory přeměřit !

ZODPOVĚDNÝ PROJEKTANT:	VYPRACOVAL:	<b>ATELIER HÁJEK</b>	
Ing. arch. Martin Hájek	Ing. arch. Lucie Kubínková		
KRAJ: Pardubický	OBEC: Česká Třebová	Nerudo va 206/44, 500 02 Hradec Králové tel.: 603 310 003   776 462 742 e-mail: <a href="mailto:m_hajek@volny.cz">m_hajek@volny.cz</a> web: <a href="http://www.atelierhajek.cz">www.atelierhajek.cz</a>	
INVESTOR: Město Česká Třebová, Staré náměstí 78			
PROJEKT: MĚSTSKÁ KNIHOVNA	DATUM: listopad 2023	MĚŘÍTKO: 1:30	
OBJEKT: Česká Třebová č.p. 452	FORMÁT: A3	STUPEŇ: PD interiéru	
VÝKRES: Pohled na stěnu dětské odd. 1-5 tř.	ČÍSLO VÝKRESU: B.115.02		

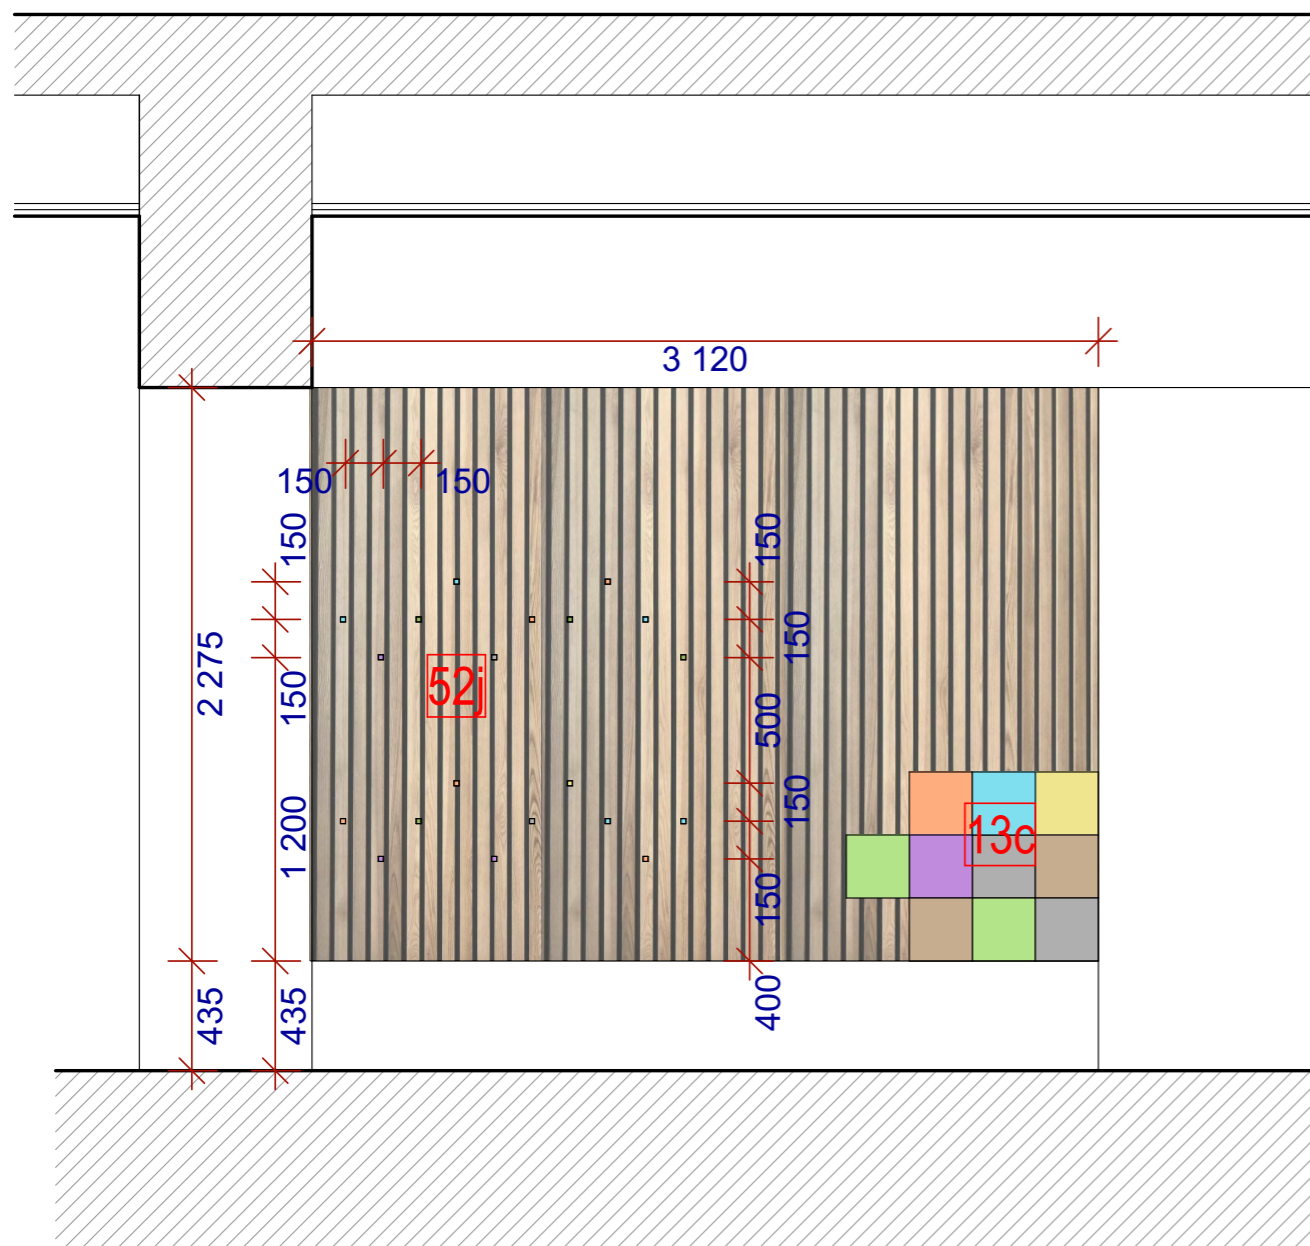

- 13c** barevné čalouněné kostky, se vsítými magnetky 250/250 mm
- 52j** věšáková dřevěná lamelová stěna s barevnými dřevěnými kolíky 20x20 mm, š. 3120, v. 2275 mm



Veškeré změny budou konzultovány s architektem, před realizací je nutné prostory přeměřit !

ZODPOVĚDNÝ PROJEKTANT:	VYPRACOVAL:	<b>ATELIER HÁJEK</b>	
Ing. arch. Martin Hájek	Ing. arch. Lucie Kubínková		
KRAJ: Pardubický	OBEC: Česká Třebová	Nerudo va 206/44, 500 02 Hradec Králové tel.: 603 310 003   776 462 742 e-mail: <a href="mailto:m_hajek@volny.cz">m_hajek@volny.cz</a> web: <a href="http://www.atelierhajek.cz">www.atelierhajek.cz</a>	
INVESTOR: Město Česká Třebová, Staré náměstí 78	DATUM: listopad 2023		
PROJEKT: MĚSTSKÁ KNIHOVNA	MĚŘÍTKO: 1:30		
OBJEKT: Česká Třebová č.p. 452	FORMÁT: A3		
VÝKRES: Pohled na stěnu dětské odd. 1-5 tř.	STUPEŇ: PD interiéru		
	ČÍSLO VÝKRESU: B.115.03		



Veškeré změny budou konzultovány s architektem, před realizací je nutné prostory přeměřit !

ZODPOVĚDNÝ PROJEKTANT:	VYPRACOVAL:	<b>ATELIER HÁJEK</b>	
Ing. arch. Martin Hájek	Ing. arch. Lucie Kubínková		
KRAJ: Pardubický	OBEC: Česká Třebová	Nerudova 206/44, 500 02 Hradec Králové tel.: 603 310 003   776 462 742 e-mail: <a href="mailto:m_hajek@volny.cz">m_hajek@volny.cz</a> web: <a href="http://www.atelierhajek.cz">www.atelierhajek.cz</a>	
INVESTOR: Město Česká Třebová, Staré náměstí 78	DATUM: listopad 2023		
PROJEKT: MĚSTSKÁ KNIHOVNA	MĚŘÍTKO:		
OBJEKT: Česká Třebová č.p. 452	FORMÁT: A3		
VÝKRES: Vizualizace dětské odd. 1.-5. tř.	STUPEŇ: PD interiéru		
	ČÍSLO VÝKRESU: B.115.04		

Projekt byl zpracován softwarem ArchiCAD



Veškeré změny budou konzultovány s architektem, před realizací je nutné prostory přeměřit !

ZODPOVĚDNÝ PROJEKTANT:	VYPRACOVAL:	<b>ATELIER HÁJEK</b>	
Ing. arch. Martin Hájek	Ing. arch. Lucie Kubínková		
KRAJ: Pardubický	OBEC: Česká Třebová	Nerudo va 206/44, 500 02 Hradec Králové tel.: 603 310 003   776 462 742 e-mail: <a href="mailto:m_hajek@volny.cz">m_hajek@volny.cz</a> web: <a href="http://www.atelierhajek.cz">www.atelierhajek.cz</a>	
INVESTOR: Město Česká Třebová, Staré náměstí 78	DATUM: listopad 2023		
PROJEKT: MĚSTSKÁ KNIHOVNA	MĚŘÍTKO:		
OBJEKT: Česká Třebová č.p. 452	FORMÁT: A3		
VÝKRES: Vizualizace dětské odd. 1.-5. tř.	STUPEŇ: PD interiéru		
	ČÍSLO VÝKRESU: B.115.04		

Projekt byl zpracován softwarem ArchiCAD



Veškeré změny budou konzultovány s architektem, před realizací je nutné prostory přeměřit !

ZODPOVĚDNÝ PROJEKTANT:	VYPRACOVAL:	<b>ATELIER HÁJEK</b>	
Ing. arch. Martin Hájek	Ing. arch. Lucie Kubínková		
KRAJ: Pardubický	OBEC: Česká Třebová	Nerudova 206/44, 500 02 Hradec Králové tel.: 603 310 003   776 462 742 e-mail: <a href="mailto:m_hajek@volny.cz">m_hajek@volny.cz</a> web: <a href="http://www.atelierhajek.cz">www.atelierhajek.cz</a>	
INVESTOR: Město Česká Třebová, Staré náměstí 78		DATUM:	listopad 2023
PROJEKT: MĚSTSKÁ KNIHOVNA		MĚŘÍTKO:	
OBJEKT: Česká Třebová č.p. 452		FORMÁT:	A3
VÝKRES: Vizualizace dětské odd. 1.-5. tř.		STUPEŇ:	PD interiéru
		ČÍSLO VÝKRESU:	B.115.04





Veškeré změny budou konzultovány s architektem, před realizací je nutné prostory přeměřit !

ZODPOVĚDNÝ PROJEKTANT:	VYPRACOVAL:	<b>ATELIER HÁJEK</b>	
Ing. arch. Martin Hájek	Ing. arch. Lucie Kubínková		
KRAJ: Pardubický	OBEC: Česká Třebová	Nerudova 206/44, 500 02 Hradec Králové tel.: 603 310 003   776 462 742 e-mail: <a href="mailto:m_hajek@volny.cz">m_hajek@volny.cz</a> web: <a href="http://www.atelierhajek.cz">www.atelierhajek.cz</a>	
INVESTOR: Město Česká Třebová, Staré náměstí 78	DATUM: listopad 2023		
PROJEKT: MĚSTSKÁ KNIHOVNA	MĚŘÍTKO:		
OBJEKT: Česká Třebová č.p. 452	FORMÁT: A3		
VÝKRES: Vizualizace dětské odd. 1.-5. tř.	STUPEŇ: PD interiéru		
	ČÍSLO VÝKRESU: B.115.04		


Projekt byl zpracován softwarem ArchiCAD



Veškeré změny budou konzultovány s architektem, před realizací je nutné prostory přeměřit !

ZODPOVĚDNÝ PROJEKTANT:	VYPRACOVAL:	<b>ATELIER HÁJEK</b>	
Ing. arch. Martin Hájek	Ing. arch. Lucie Kubínková		
KRAJ: Pardubický	OBEC: Česká Třebová	Nerudova 206/44, 500 02 Hradec Králové tel.: 603 310 003   776 462 742 e-mail: <a href="mailto:m_hajek@volny.cz">m_hajek@volny.cz</a> web: <a href="http://www.atelierhajek.cz">www.atelierhajek.cz</a>	
INVESTOR: Město Česká Třebová, Staré náměstí 78	DATUM: listopad 2023		
PROJEKT: MĚSTSKÁ KNIHOVNA	MĚŘÍTKO:		
OBJEKT: Česká Třebová č.p. 452	FORMÁT: A3		
VÝKRES: Vizualizace dětské odd. 1.-5. tř.	STUPEŇ: PD interiéru		
	ČÍSLO VÝKRESU: B.115.04		

Projekt byl zpracován softwarem ArchiCAD

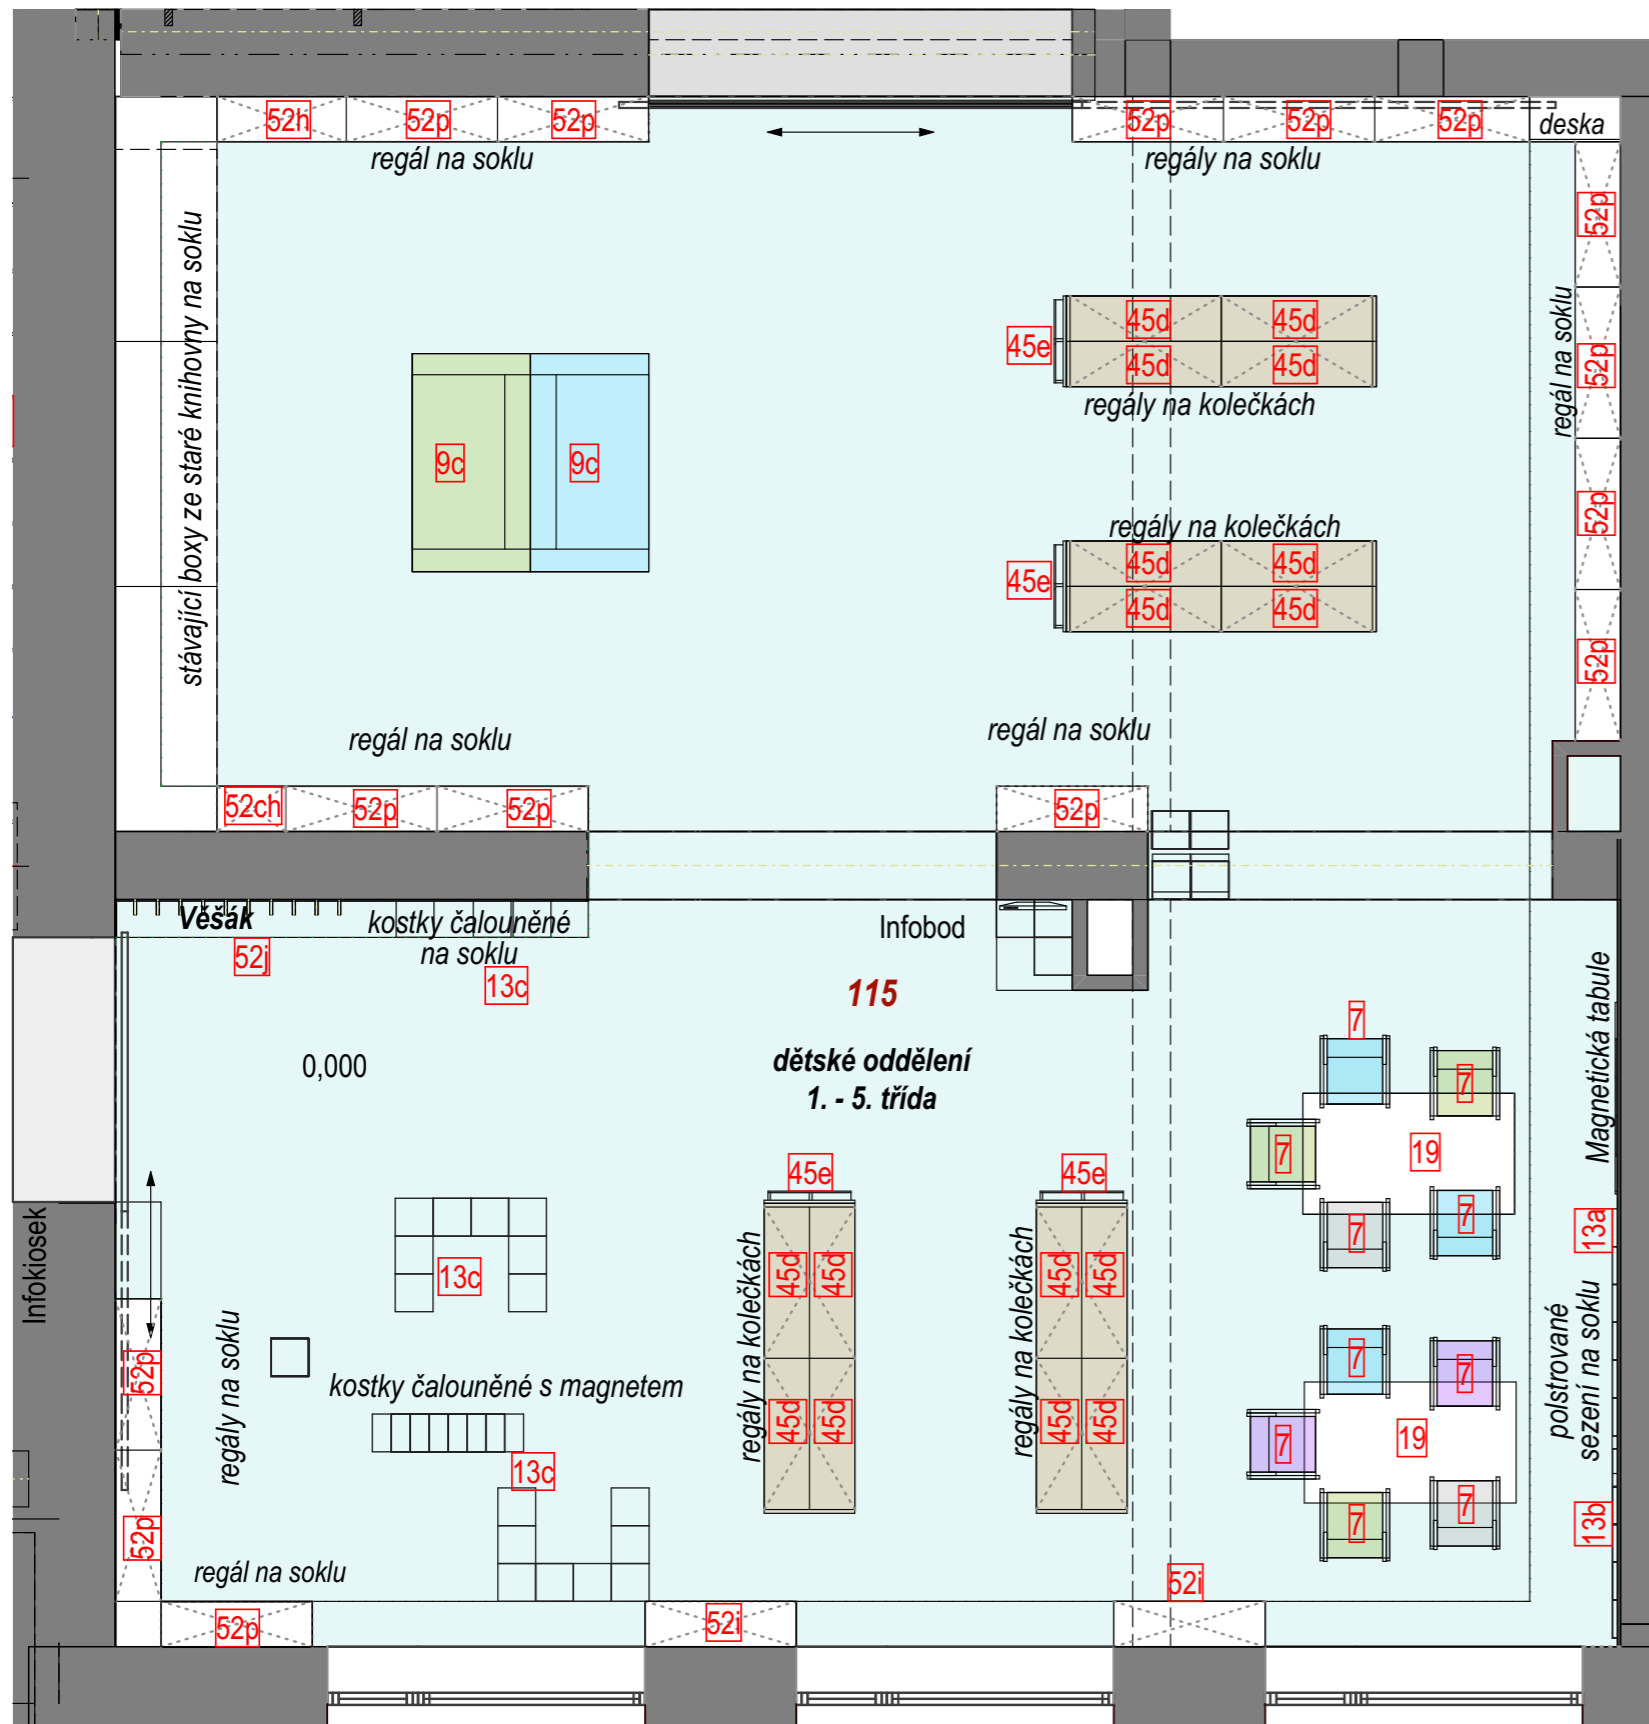

- 7** celodřevěné polokřeslo z bukového dřeva a bukové lisované překližky s područkami, čalouněný sedák i opěradlo - barvy čalounění bude upřesněno před realizací
- 9c** odpočinková dvoumístná pohovka, čalouněná barevnou látkou, vlnovcové pružiny, změkčené hrany opěry, kovová čená trubková podnož, vysoké područky, rozměr 1450 x 890 x 850 mm
- 9d** odpočinkové křeslo barevné, čalouněné barevnou látkou, vlnovcové pružiny, změkčené hrany opěry, kovová černá trubková podnož, vysoké područky, rozměr 850 x 890 x 850 mm
- 13a** magnetická tabule s mřížkou š. 4940 x v.2500 mm
- 13b** barevné magnet kostky na tabuly, 250/250 mm
- 13c** barevné čalouněné kostky, se vsíťými magnetky 250/250 mm
- 13d** čalouněné polštáře - kameny, cca průměr 600 mm
- 13e** čalouněné žíněnky tvar stromu, cca průměr 800 mm
- 19** pracovní stůl 80 x 140 cm, kovová podnož černá, pracovní deska bílé lamino tl. 25 mm ABS hrany, výška 75,5 cm
- 45d** knihovní regál na knihy nízký, rozměr 100 x 32 x 140 cm, police, sokl bílý lak, po obvodu opláštěný deskami z lamina - světlý buk, výkres č. B.09
- 45e** boční panel nízký s vyřezávanými otvory pro vkládání polic pro vystavení knih, rozměr 580 x 20 x 1000 mm, buk
- 52h** knihovní regál nízký š. 855 x 300 x v.1325 mm
- 52ch** knihovní regál nízký š. 1025 x 300 x v.1325 mm
- 52i** regál na časopisy š. 1000, hl. 300, v.1325 mm
- 52j** věšáková dřevěná lamelová stěna s barevnými kolíky, š. 3120, v. 2275 mm
- 52p** knihovní regál nízký š. 1000 x 300 x v.1325 mm




Věškeré změny budou konzultovány s architektem, před realizací je nutné prostory přeměřit !

ZODPOVĚDNÝ PROJEKTANT:	VYPRACOVAL:	<b>ATELIER HÁJEK</b> Nerudo va 206/44, 500 02 Hradec Králové tel.: 603 310 003   776 462 742 e-mail: <a href="mailto:m_hajek@volny.cz">m_hajek@volny.cz</a> web: <a href="http://www.atelierhajek.cz">www.atelierhajek.cz</a>	
Ing. arch. Martin Hájek	Ing. arch. Lucie Kubínková		
KRAJ: Pardubický	OBEC: Česká Třebová		
INVESTOR: Město Česká Třebová, Staré náměstí 78	DATUM: listopad 2023		
PROJEKT: MĚSTSKÁ KNIHOVNA	MĚŘÍTKO: 1:50		
OBJEKT: Česká Třebová č.p. 452	FORMÁT: A3		
VÝKRES: Púdorys dětské odd. 1-5 tř.	STUPEŇ: PD interiéru		
	ČÍSLO VÝKRESU: B.115.01		

## PRVEK Č. 45h - Knihovni regál na mapy a průvodce


## PRVEK Č. 45i - Knihovni regál na deskové hry

### PRVEK Č. 45j - Spojovací rohový prvek

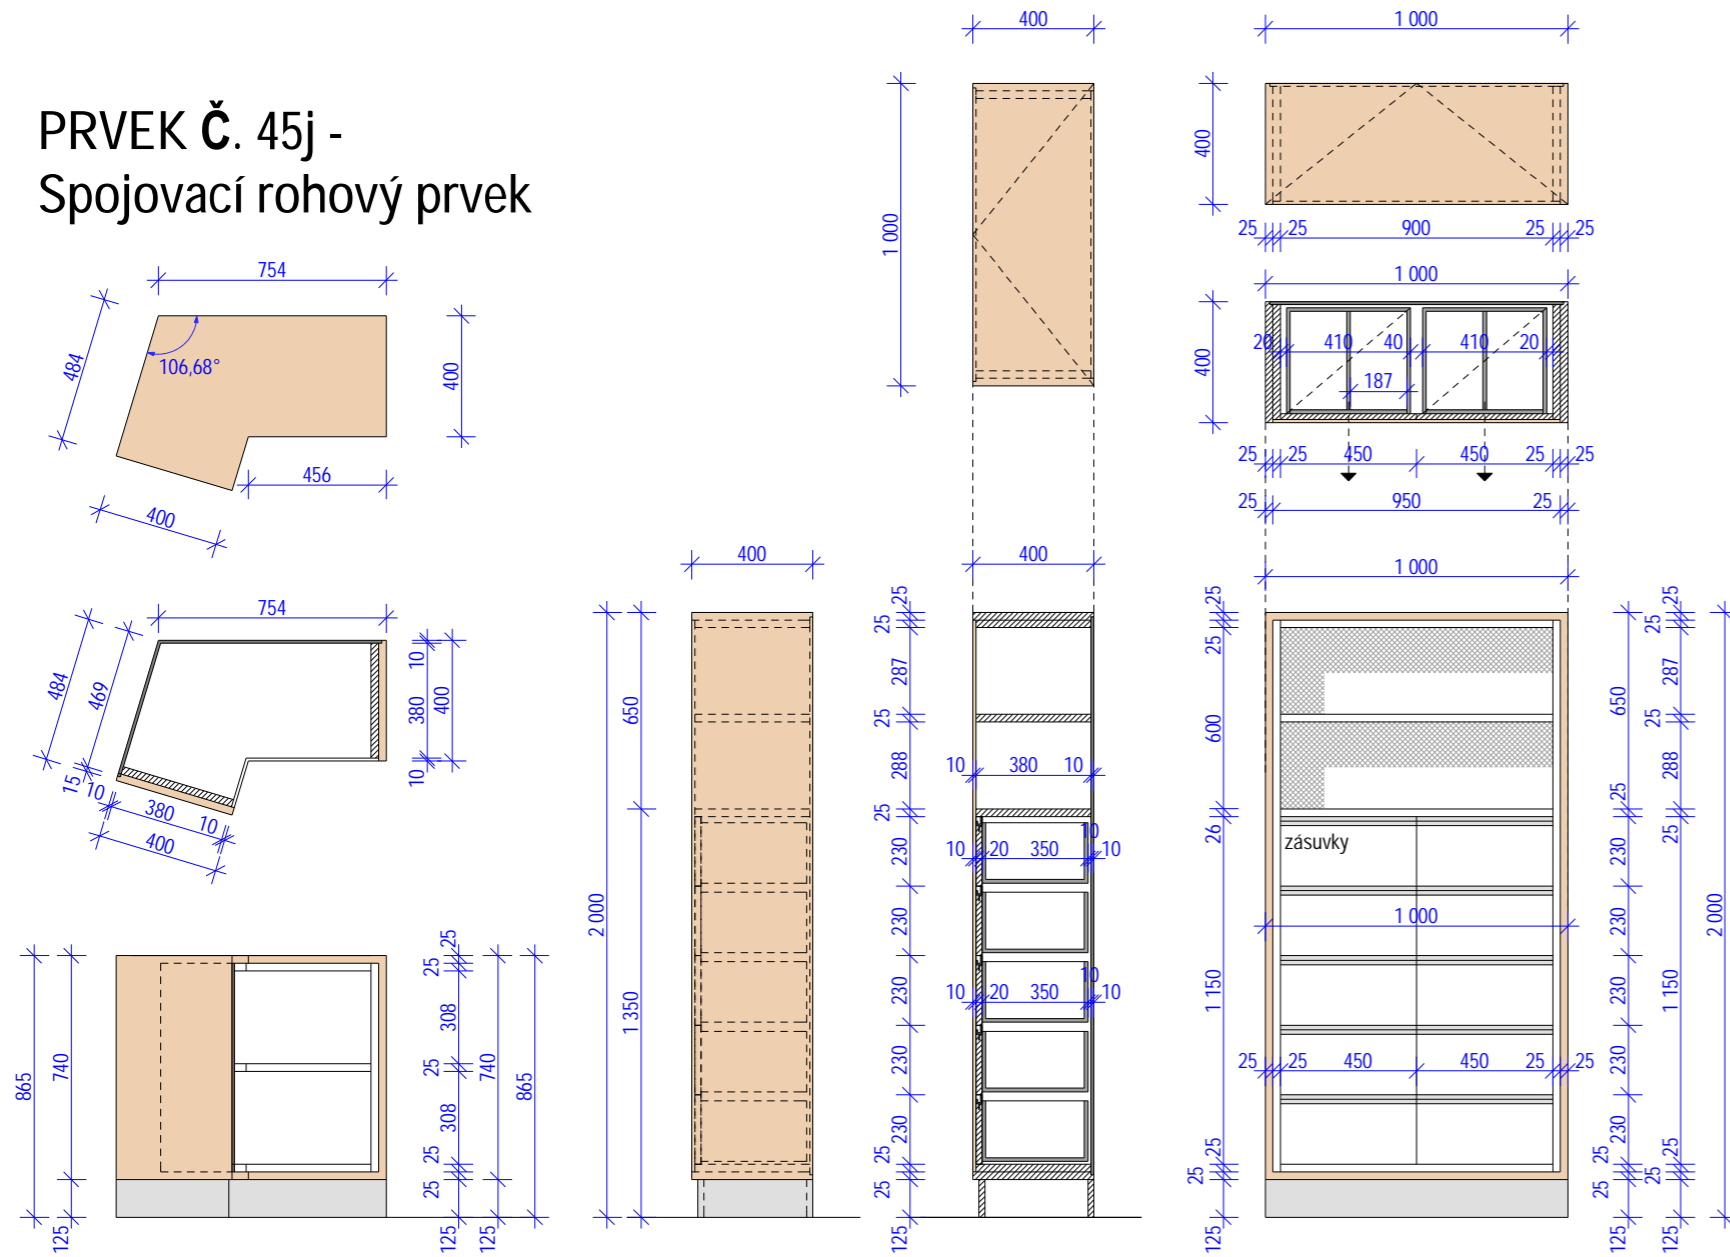


spojovací rohový prvek v provedení :  
 korpus - lamino buk světlý  
 vnitřní část - dělicí příčky bílé lamino mat  
 police - bílé lamino mat  
 sokl - lamino -broušená nerez


knihovni regál v provedení :  
 korpus - lamino buk světlý  
 vnitřní část - dělicí příčky bílé lamino mat  
 police - bílé lamino mat  
 čela zásuvek - bílé lamino mat  
 úchytky - průběžné, narážecí, hliník elox  
 sokl - lamino broušená nerez

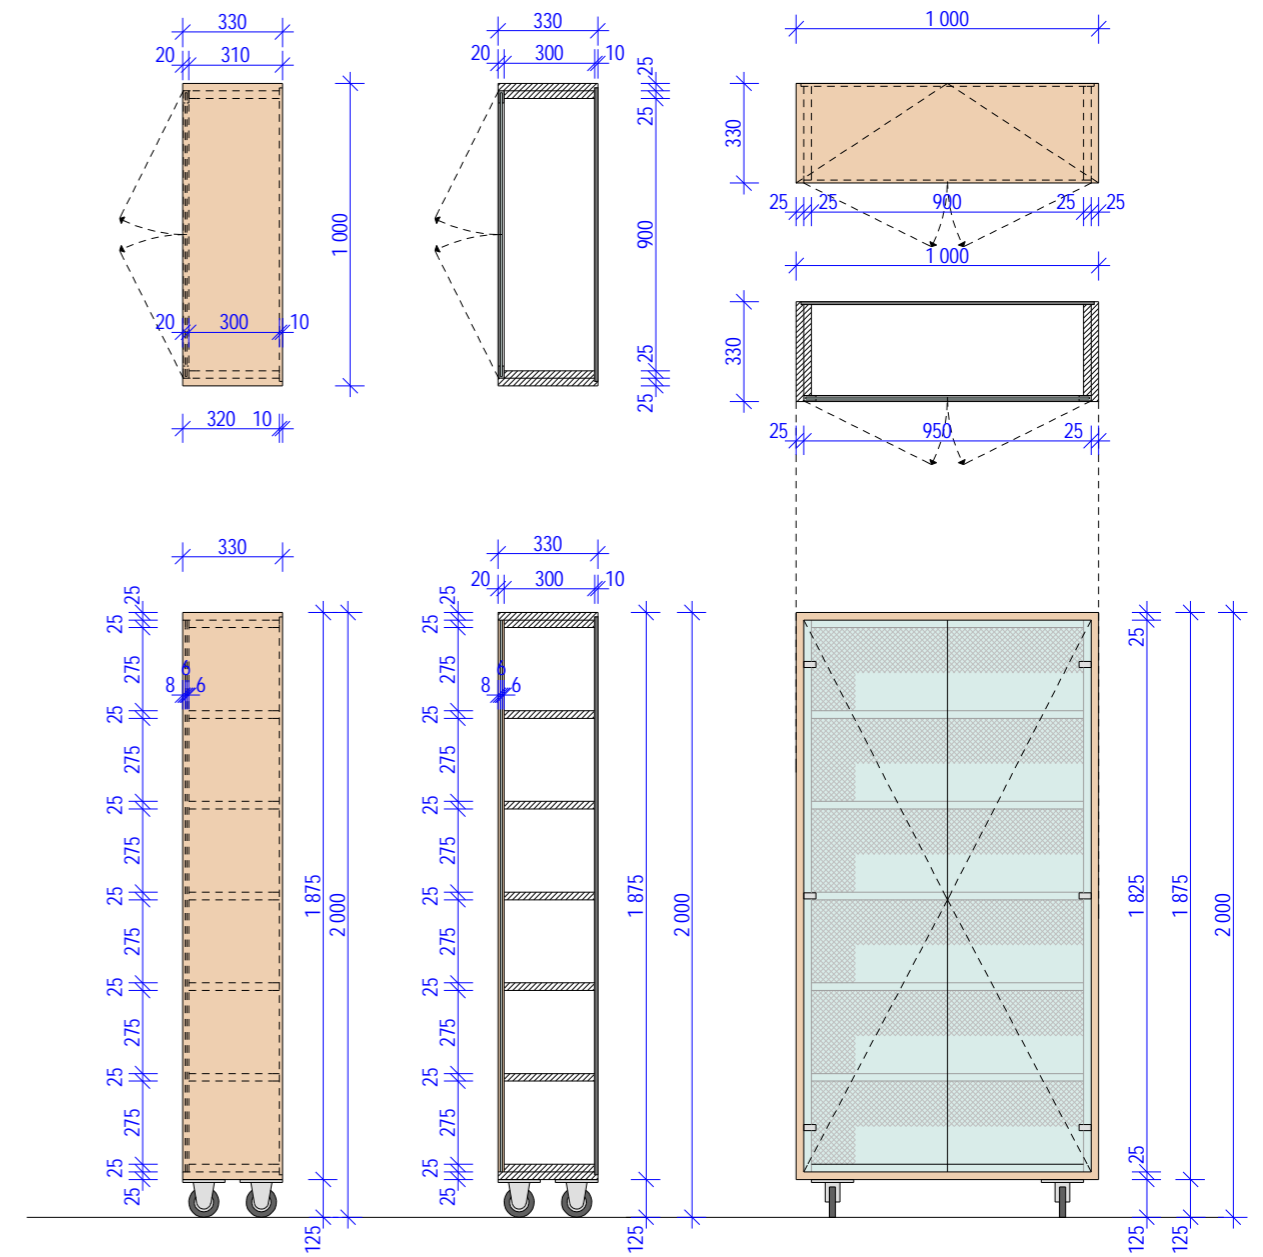


knihovni regál v provedení :  
 korpus - lamino buk světlý  
 vnitřní část - dělicí příčky bílé lamino mat  
 police - výškově stavitelné po cca 50 mm, bílé lamino mat  
 dvířka - čiré sklo tl. 6 mm, závěsy - nerez broušená, uzamykatelná

ZODPOVĚDNÝ PROJEKTANT:	VYPRACOVAL:	 Nerudova 206/44, 500 02 Hradec Králové tel.: 603 310 003   776 462 742 e-mail: <a href="mailto:m_hajek@volny.cz">m_hajek@volny.cz</a> web: <a href="http://www.atelierhajek.cz">www.atelierhajek.cz</a>
Ing. arch. Martin Hájek	Ing. arch. Václav Hájek	
KRAJ: Pardubický	OBEC: Česká Třebová	
INVESTOR: Město Česká Třebová, Staré náměstí 78		
PROJEKT: <b>MĚSTSKÁ KNIHOVNA</b>	DATUM: říjen 2023	
OBJEKT: <b>Česká Třebová čp. 452</b>	MĚŘÍTKO: 1:25	
VÝKRES:	FORMÁT: 8xA4	
Prvek č. 45h,45i a 45j - REGÁLY NA MAPY A HRY	STUPEŇ: PD interiéru	
	ČÍSLO VÝKRESU: B. 12.	


POHLED ČELNÍ

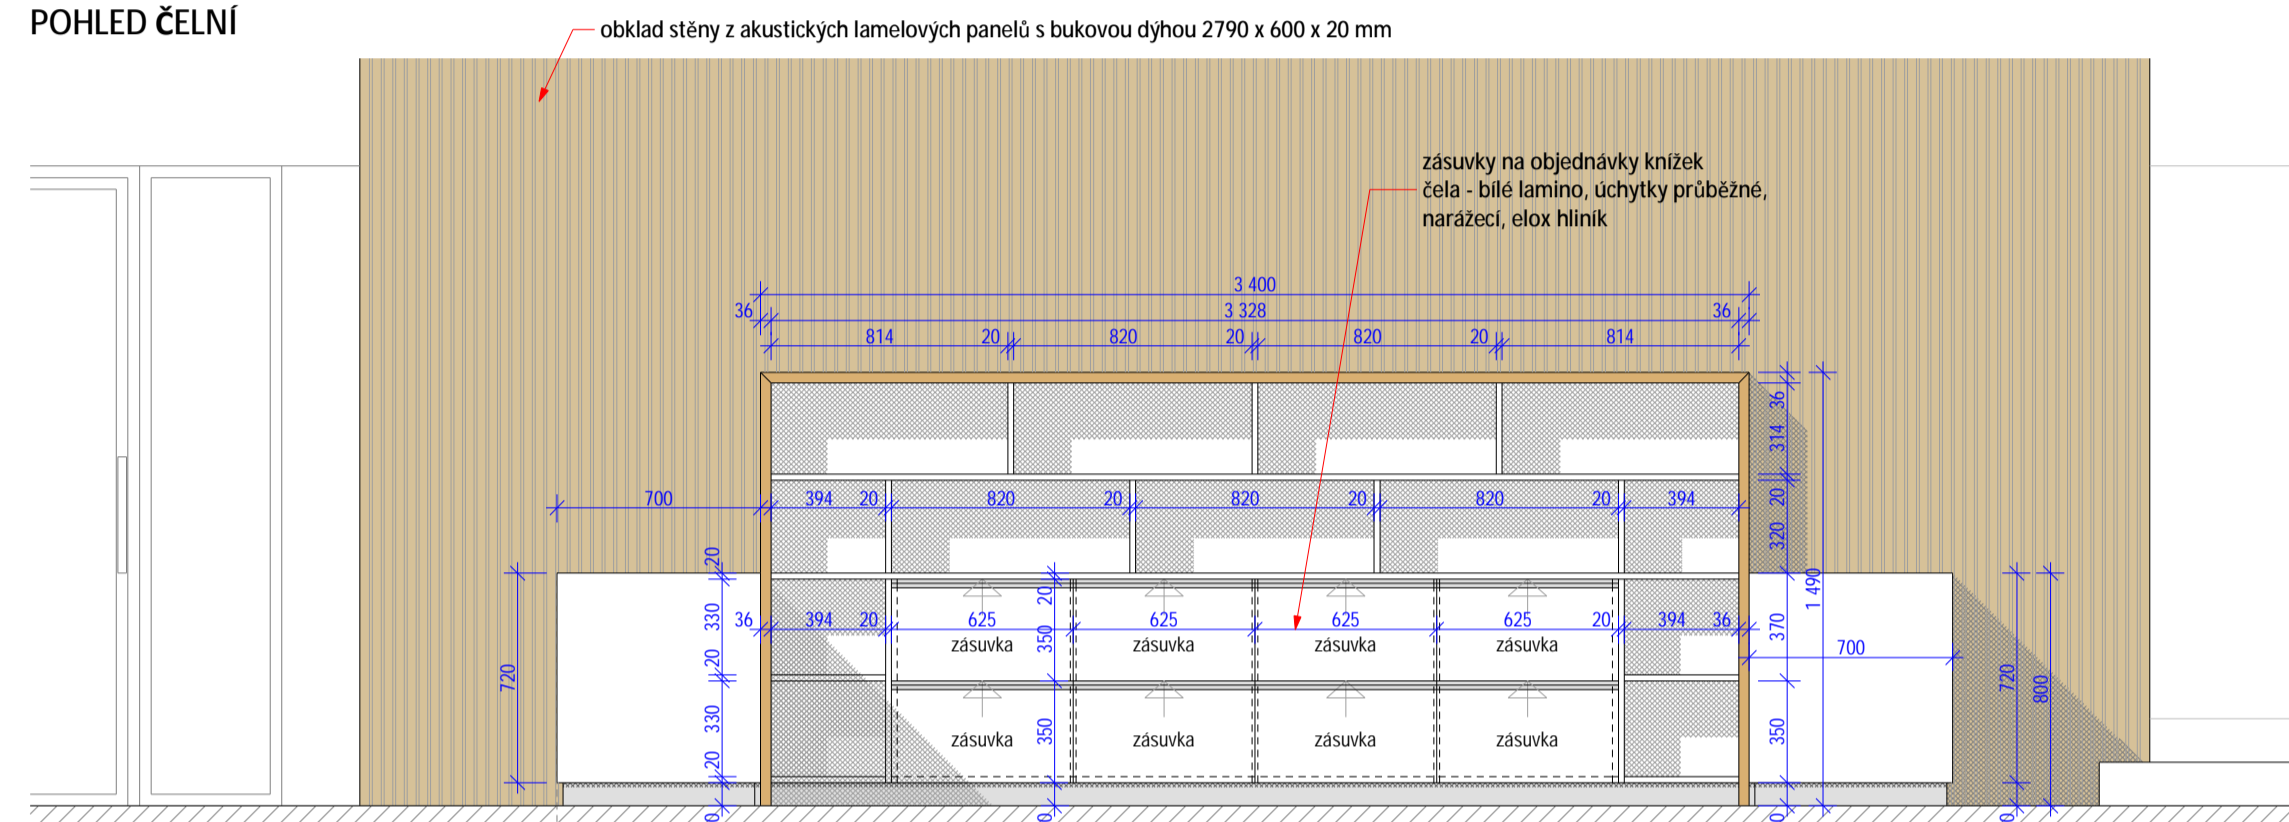


POHLED ČELNÍ

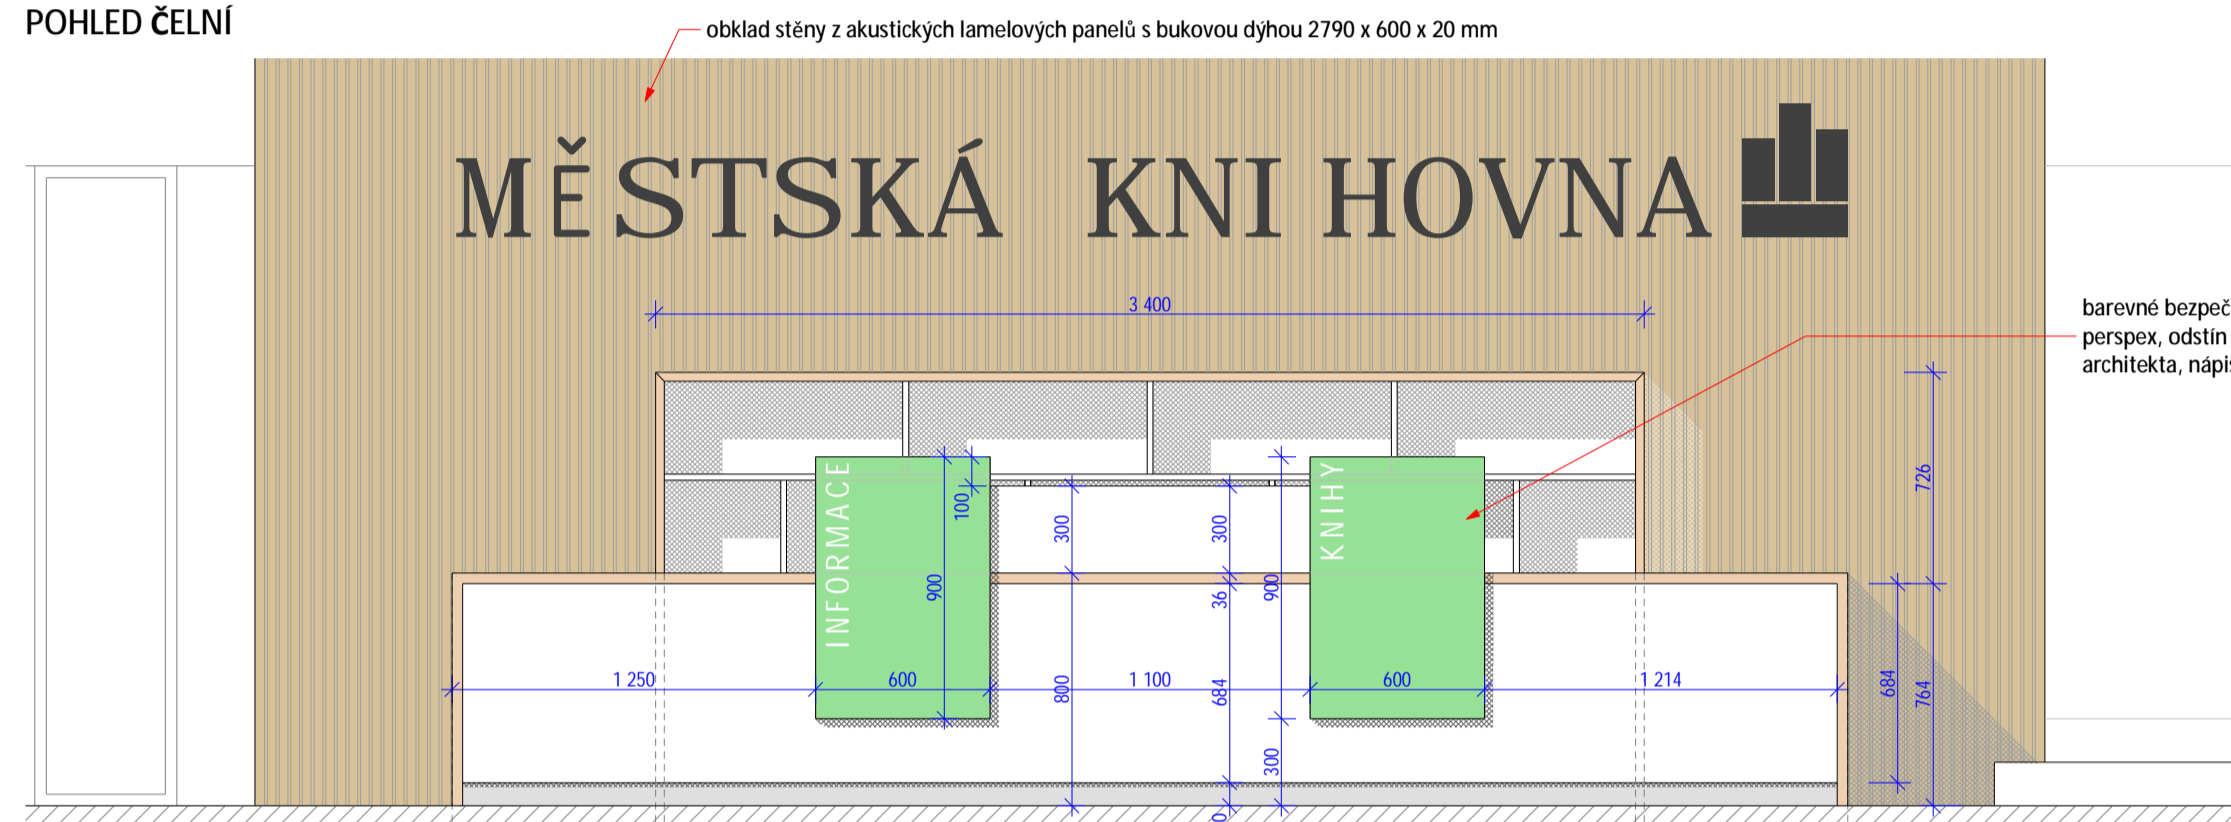


POHLED BOČNÍ

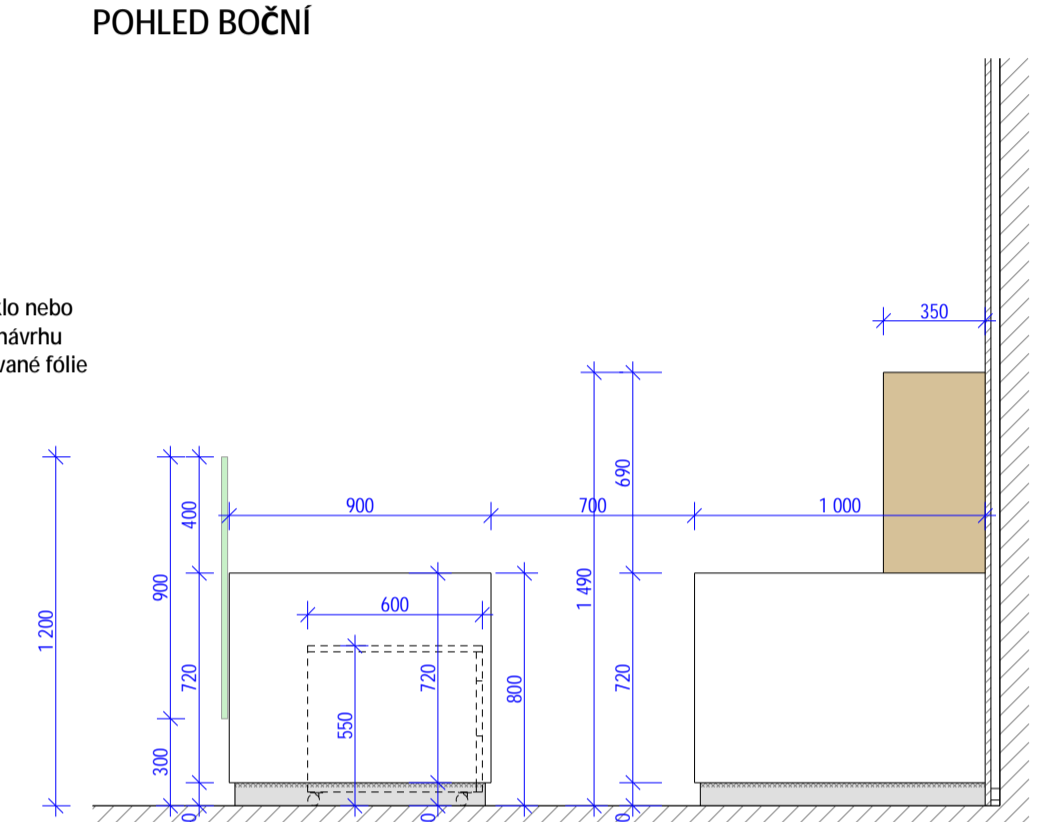


POHLED ZADNÍ

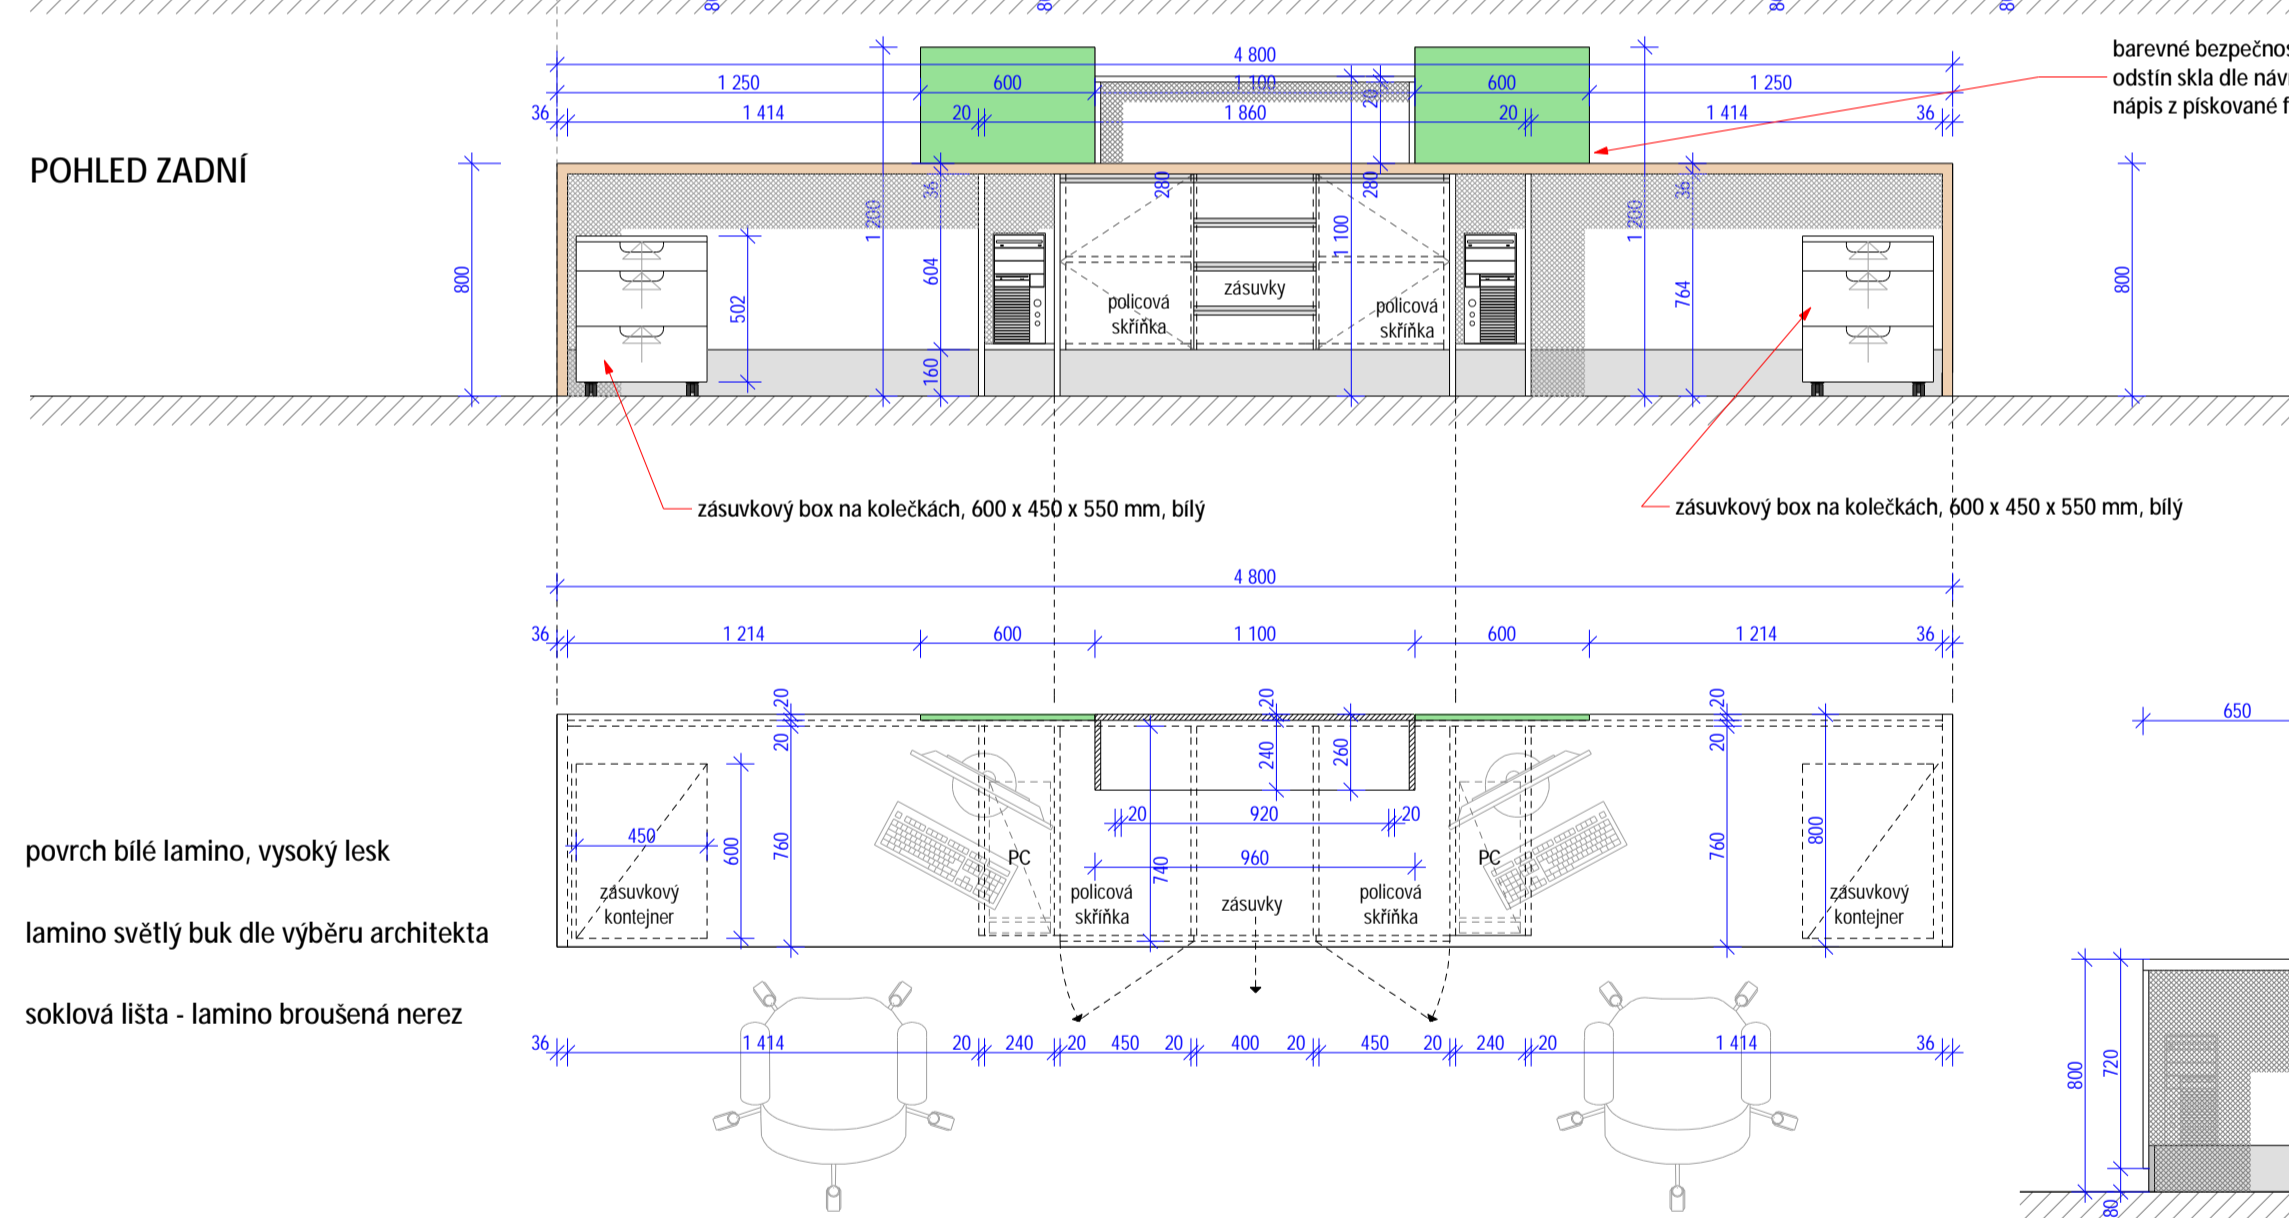

PŮDORYS

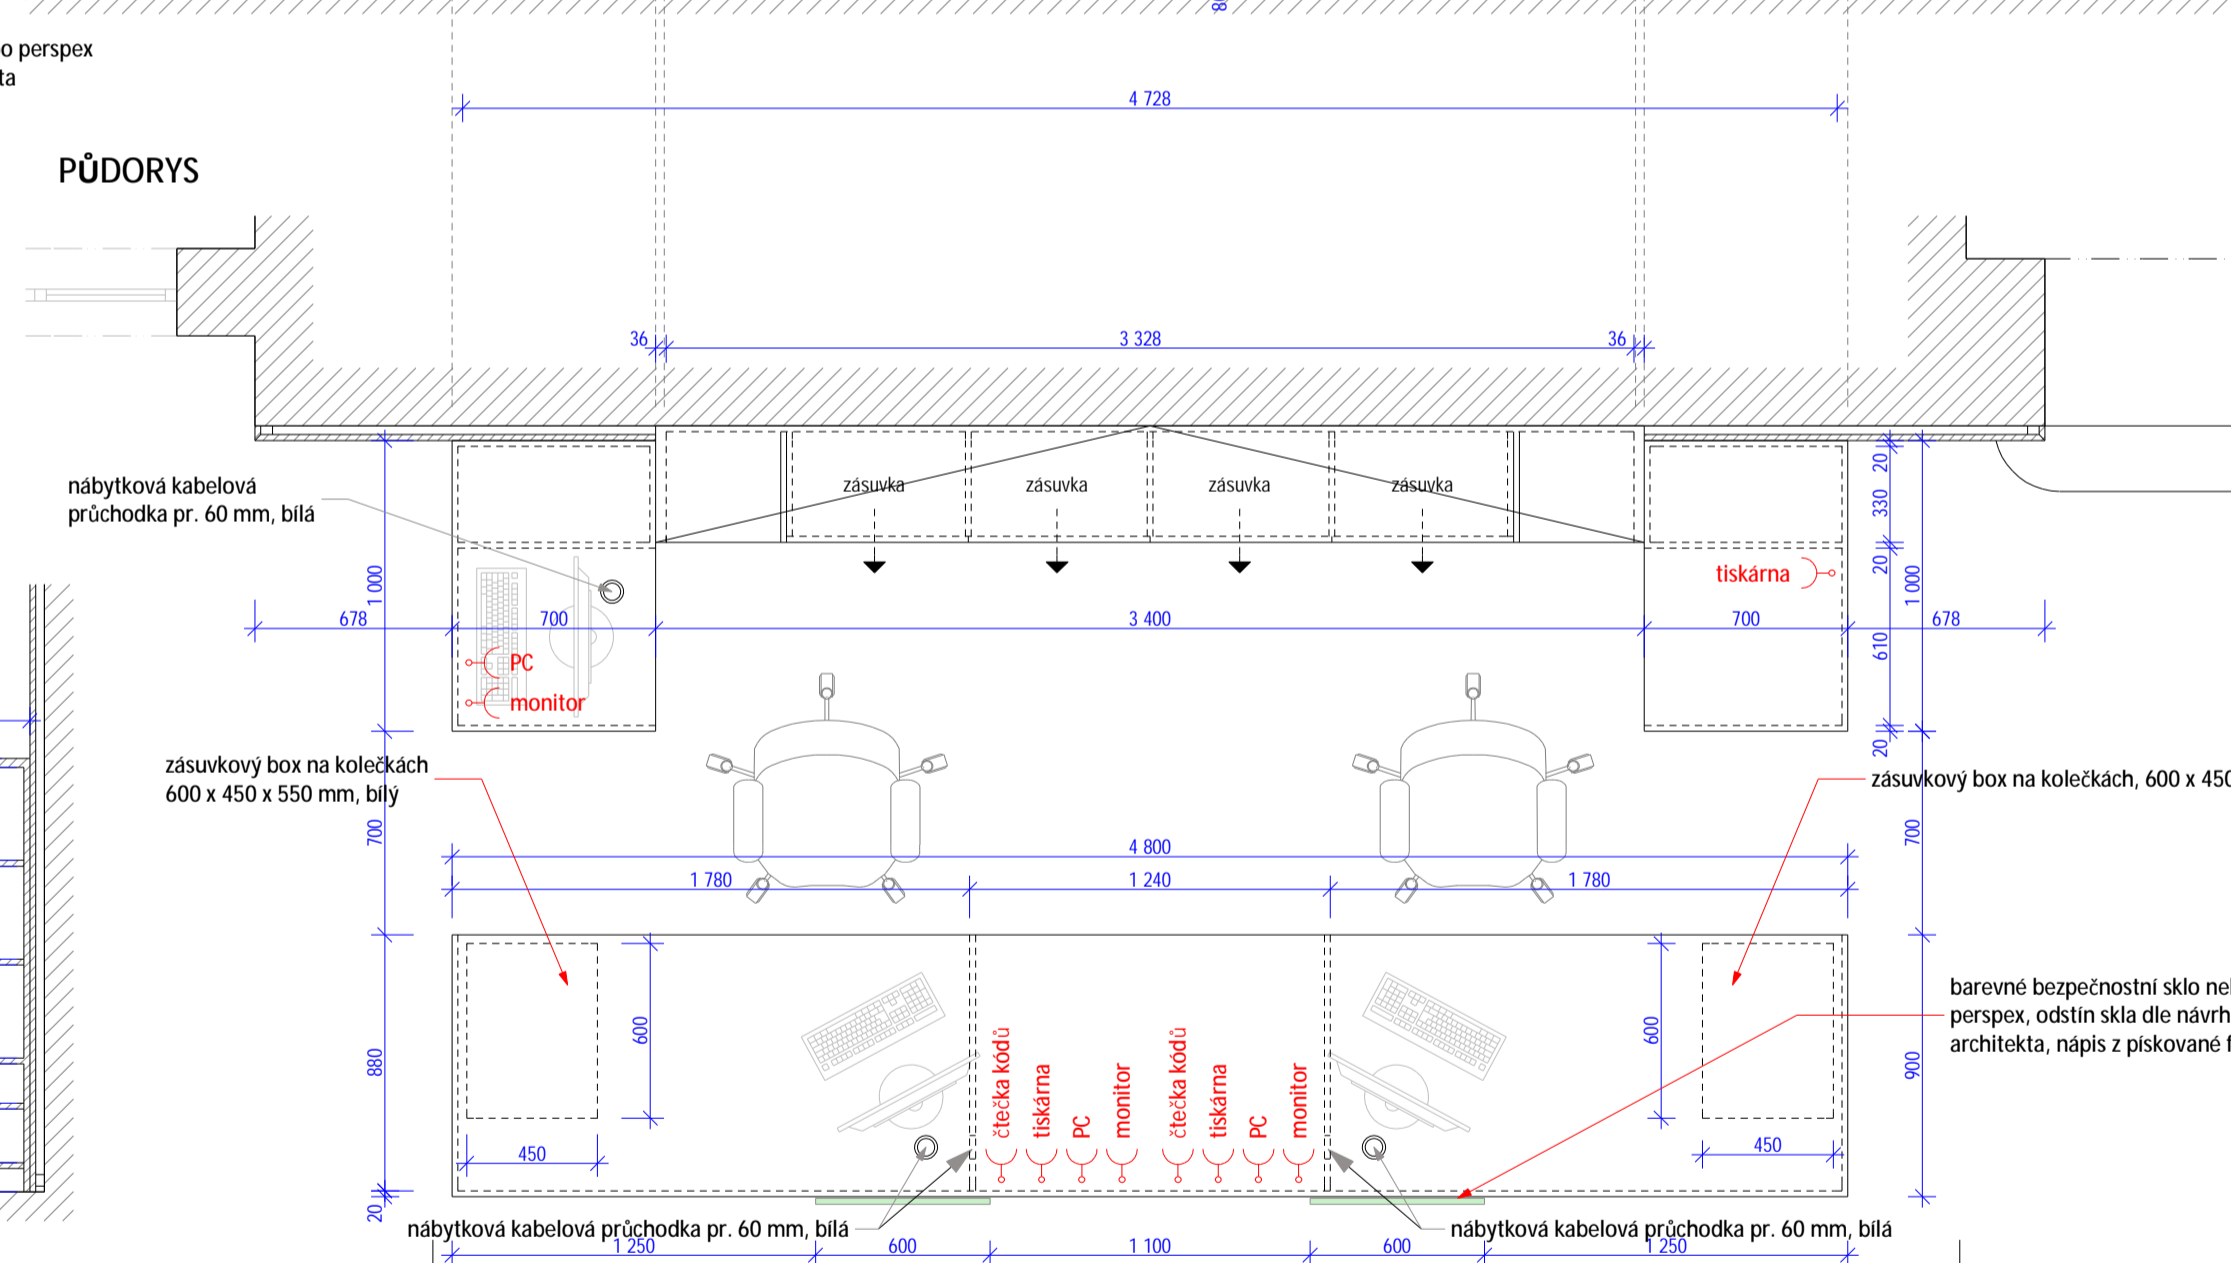


ŘEZ

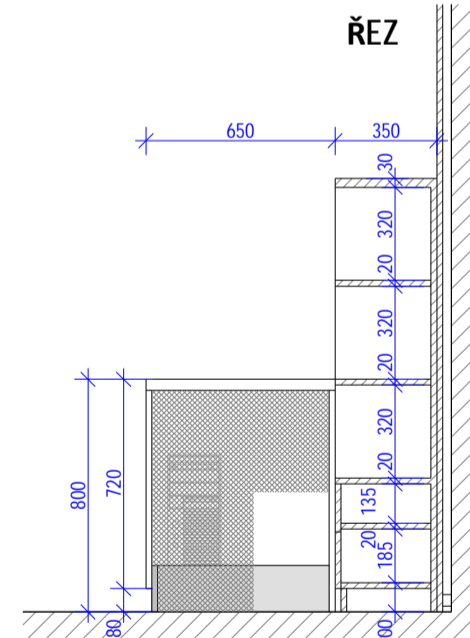


LEGENDA




- povrch bílé lamino, vysoký lesk
- lamino světlý buk dle výběru architekta
- soklová lišta - lamino broušená nerez

ZODPOVĚDNÝ PROJEKTANT: Ing. arch. Martin Hájek	VYPRACOVAL: Ing. arch. Václav Hájek	 Nersisova 200/14, 500 02 Hradec Králové tel.: 603 310 003   776 462 742 e-mail: m.hajek@atelierhajak.cz web: www.atelierhajak.cz
KRAJ: Pardubický	OBEC: Česká Třebová	
INVESTOR: Město Česká Třebová, Staré náměstí 78	PROJEKT: MĚSTSKÁ KNIHOVNA	DATUM: říjen 2023
	OBJEKT: Česká Třebová čp. 452	MĚŘÍTKO: 1:25
	VÝKRES: Prvek č. 47 - INFO A VÝPŮJČNÍ PULT v I. NP.	FORMÁT: 8x44
		STUPEŇ: PD interiéru
		ČÍSLO VÝKRESU: B. 13.

Projekt byl zpracován softwarem ArchiCAD

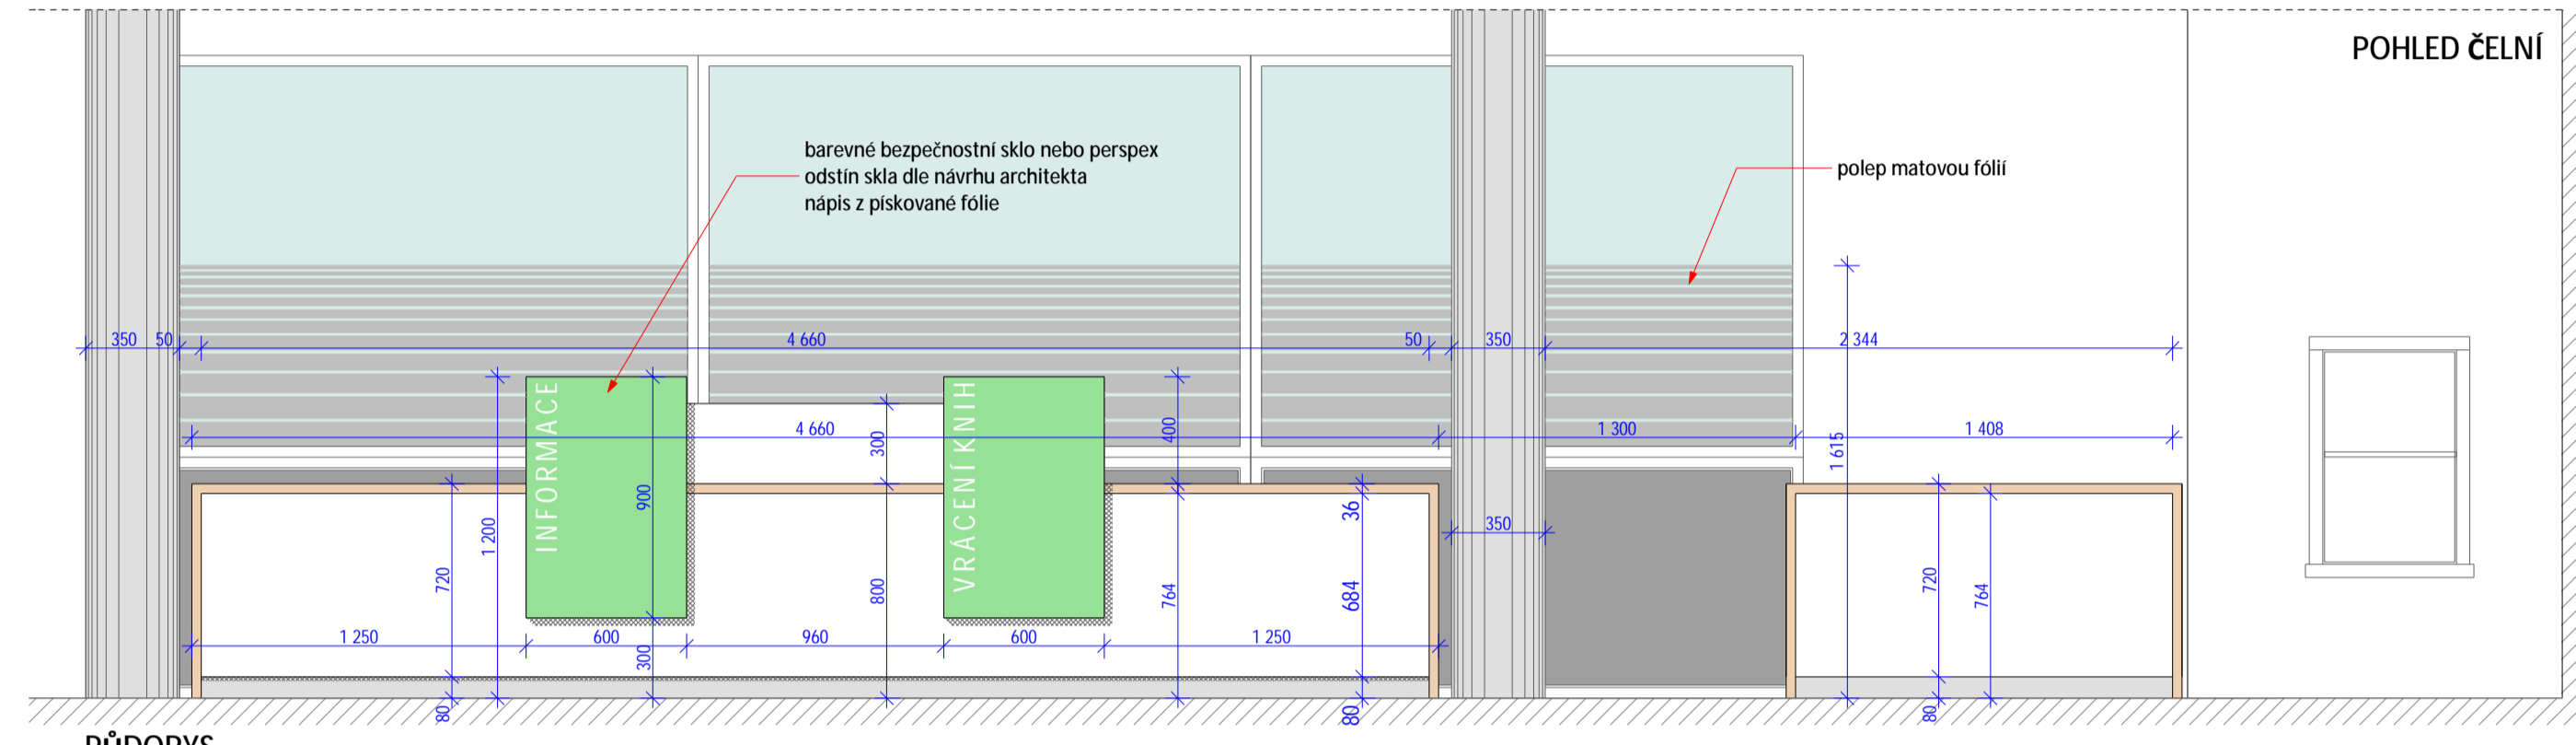

PŮDORYS

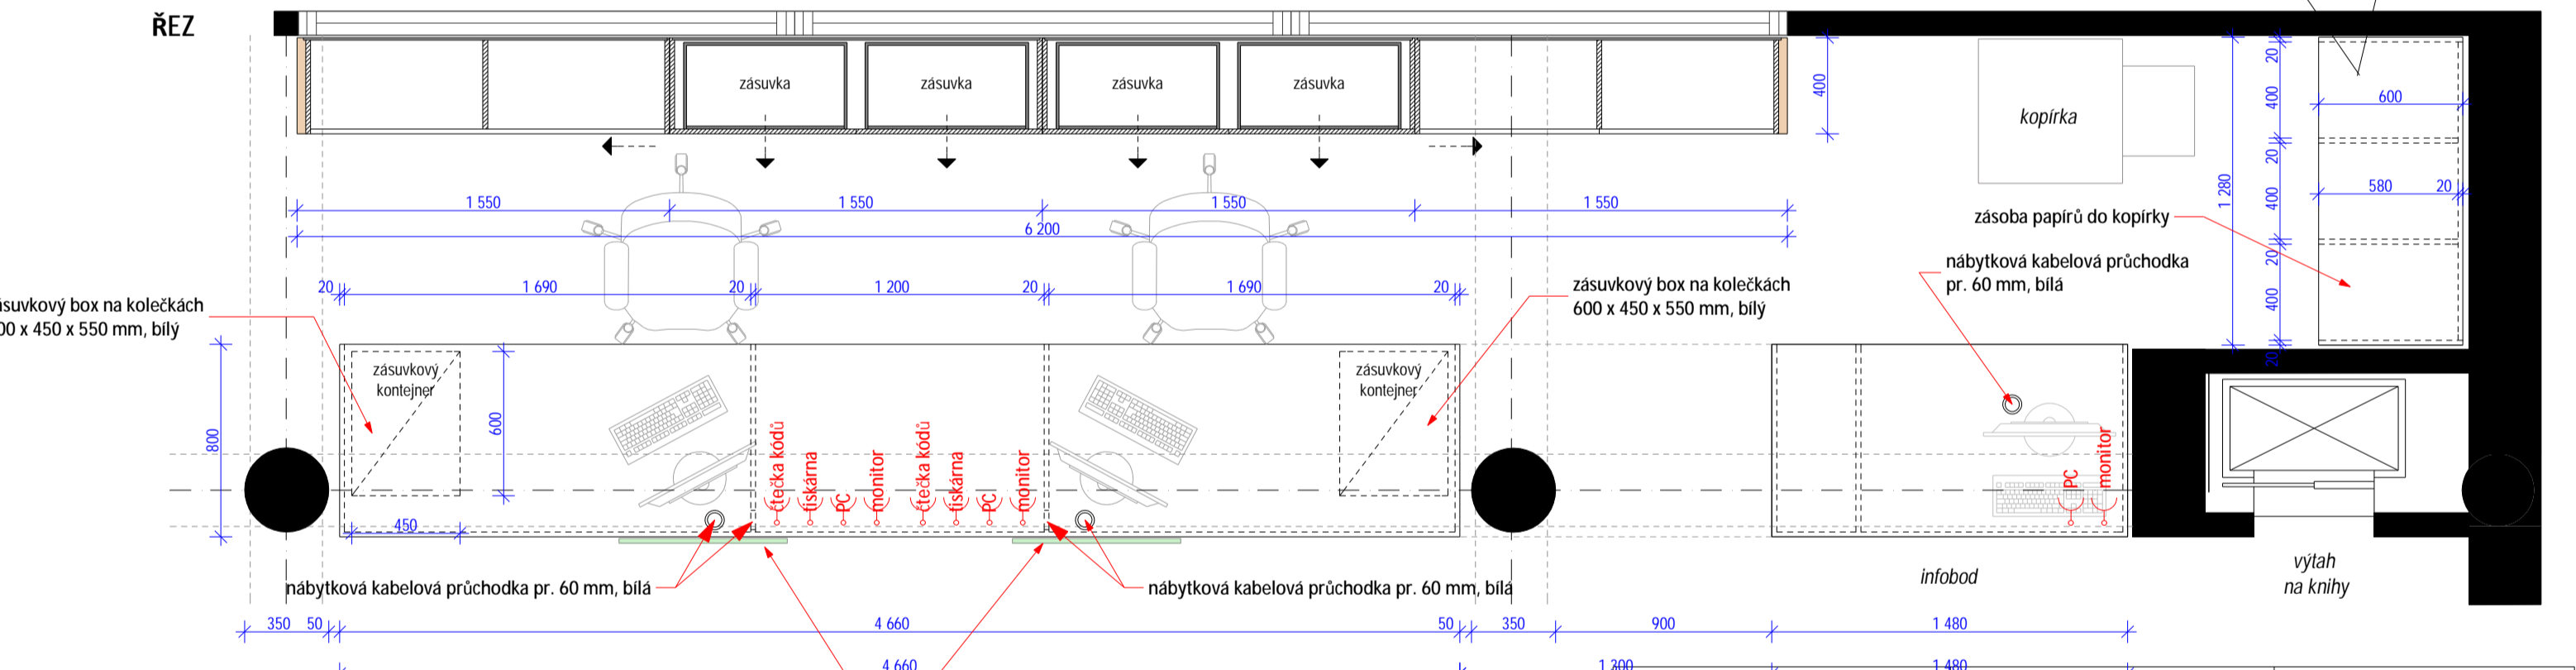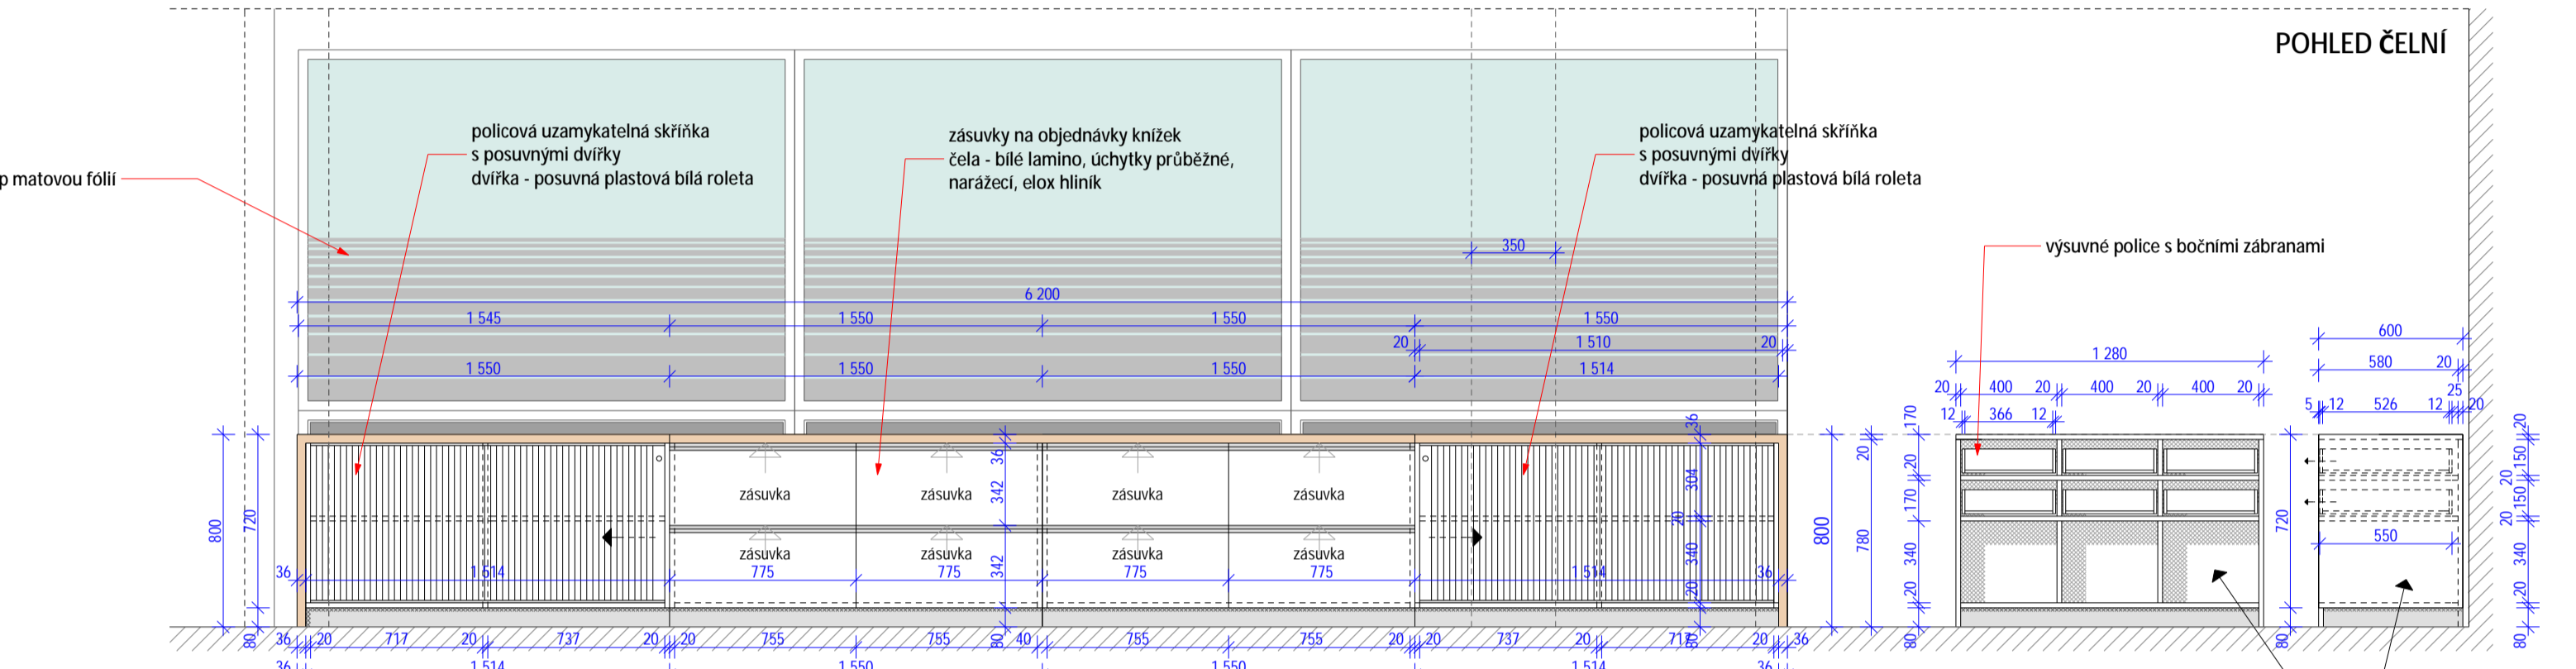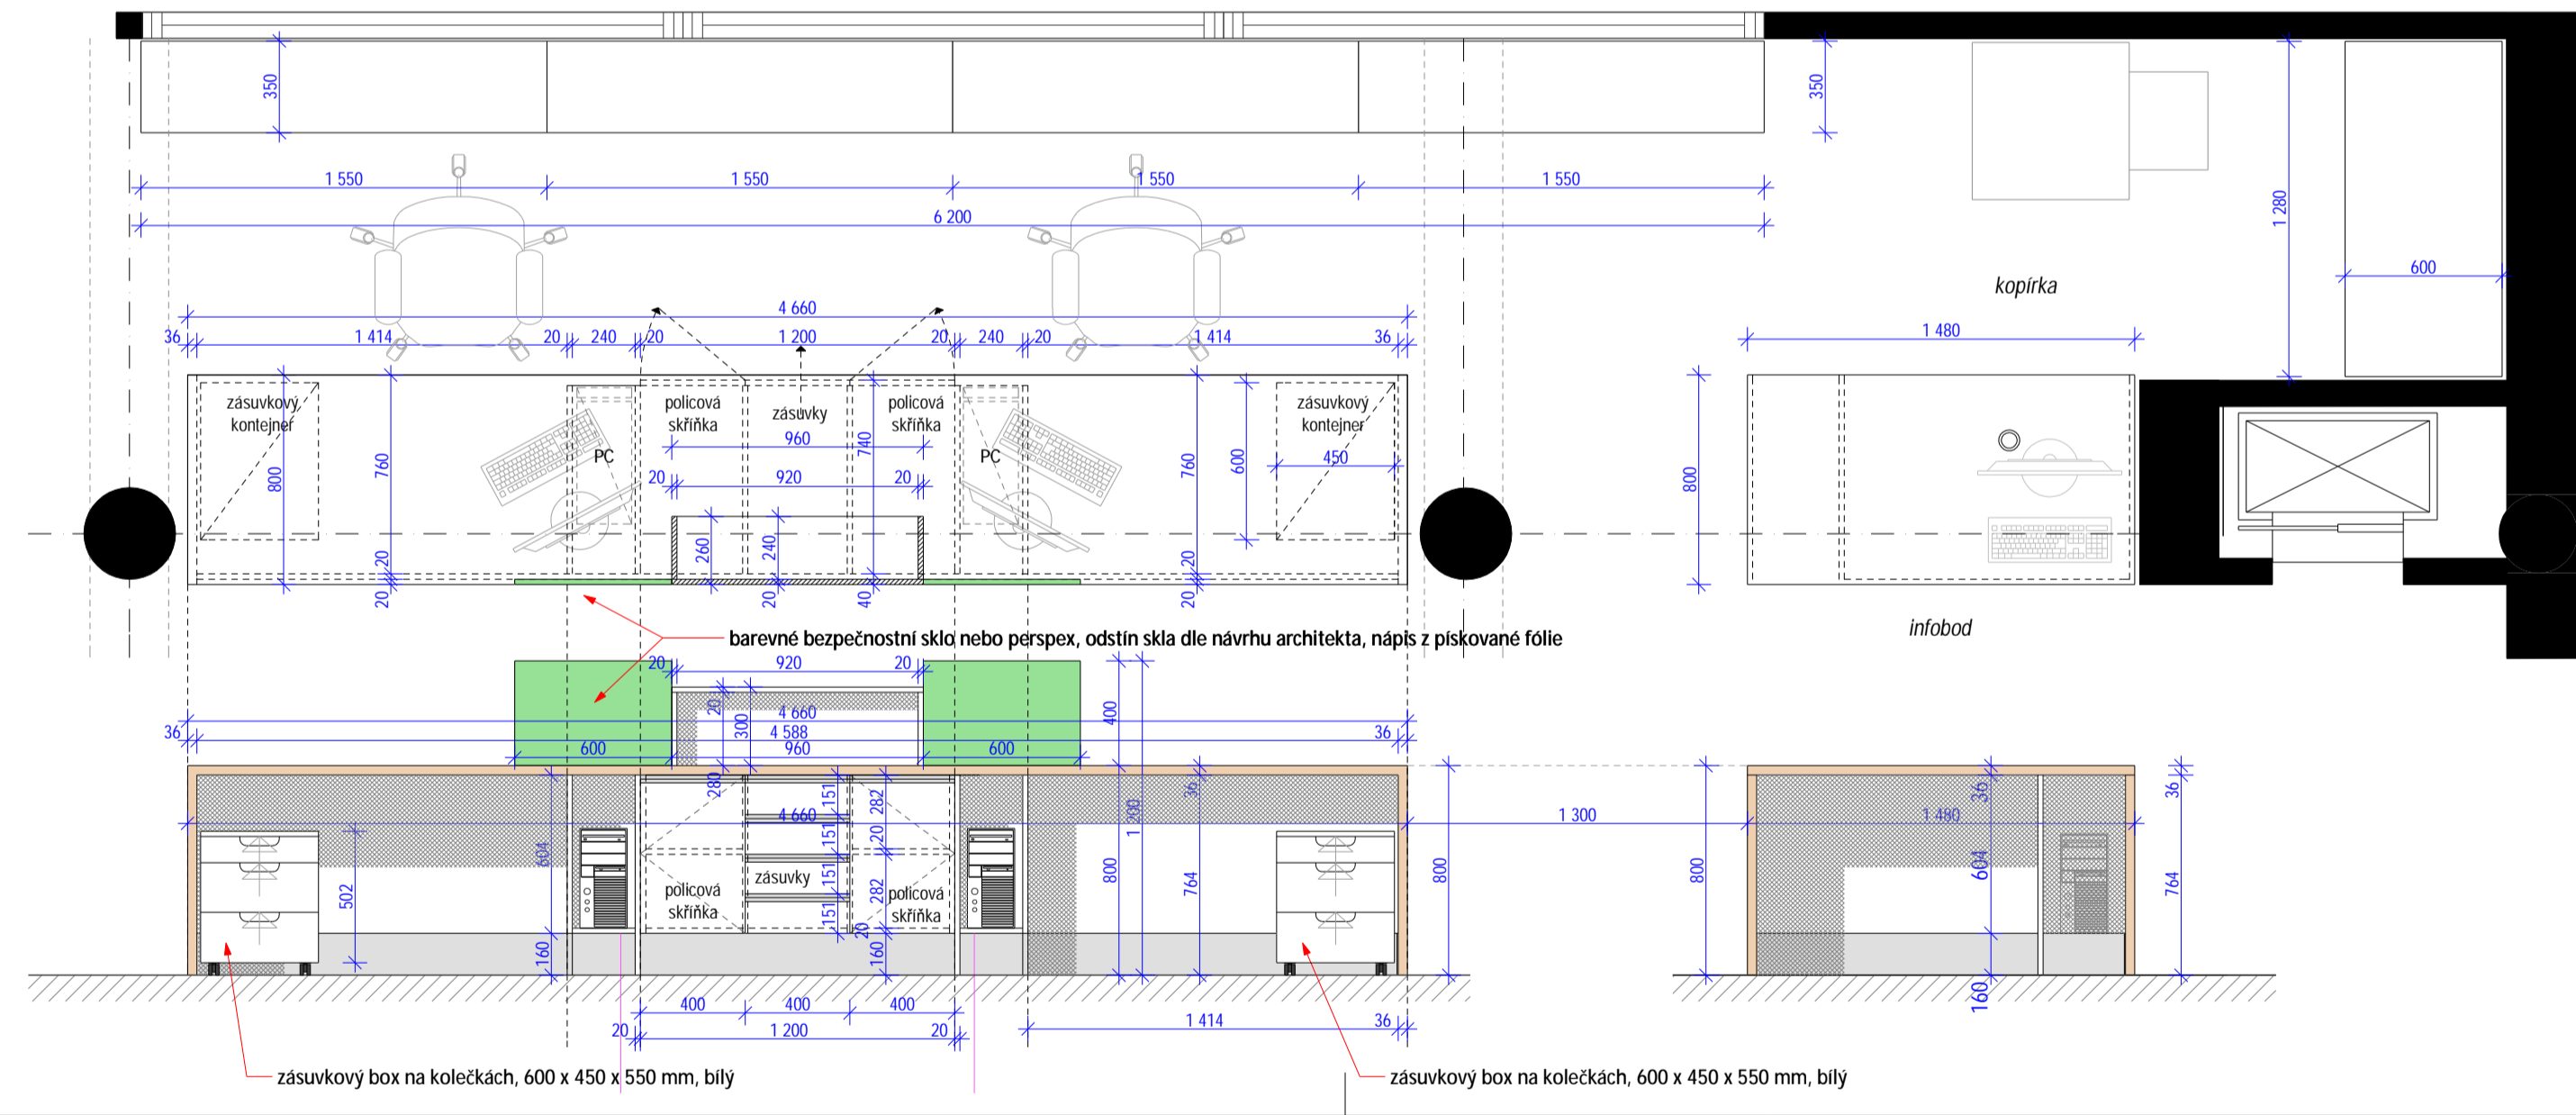


POHLED ZADNÍ

LEGENDA

- povrch bílé lamino, vysoký lesk
- lamino světlé buk dle výběru architekta
- soklová lišta - lamino broušená nerez


ZODPOVĚDNÝ PRŮJEKTANT: Ing. arch. Martin Hájek	VYPRACOVAL: Ing. arch. Václav Hájek	<b>ATELIER HÁJEK</b> Nerejskova 208/IIA, 500 02 Hradec Králové tel.: 603 310 003   776 462 742 e-mail: m.hajek@atelierhajek.cz web: www.atelierhajek.cz
KRAJ: Pardubický	OBEC: Česká Třebová	
INVESTOR: Město Česká Třebová, Staré náměstí 78		DATUM: říjen 2023
PROJEKT: MĚSTSKÁ KNIHOVNA		MĚŘÍTKO: 1:25
OBJEKT: Česká Třebová čp. 452		FORMÁT: 8x4
VÝKRES: Prvek č. 48 - INFO A VÝPŮJČNÍ PULT v II. NP.		STUPEŇ: PD interiéru
		ČÍSLO VÝKRESU: B. 14.

Projekt byl zpracován softwarem ARCHICAD

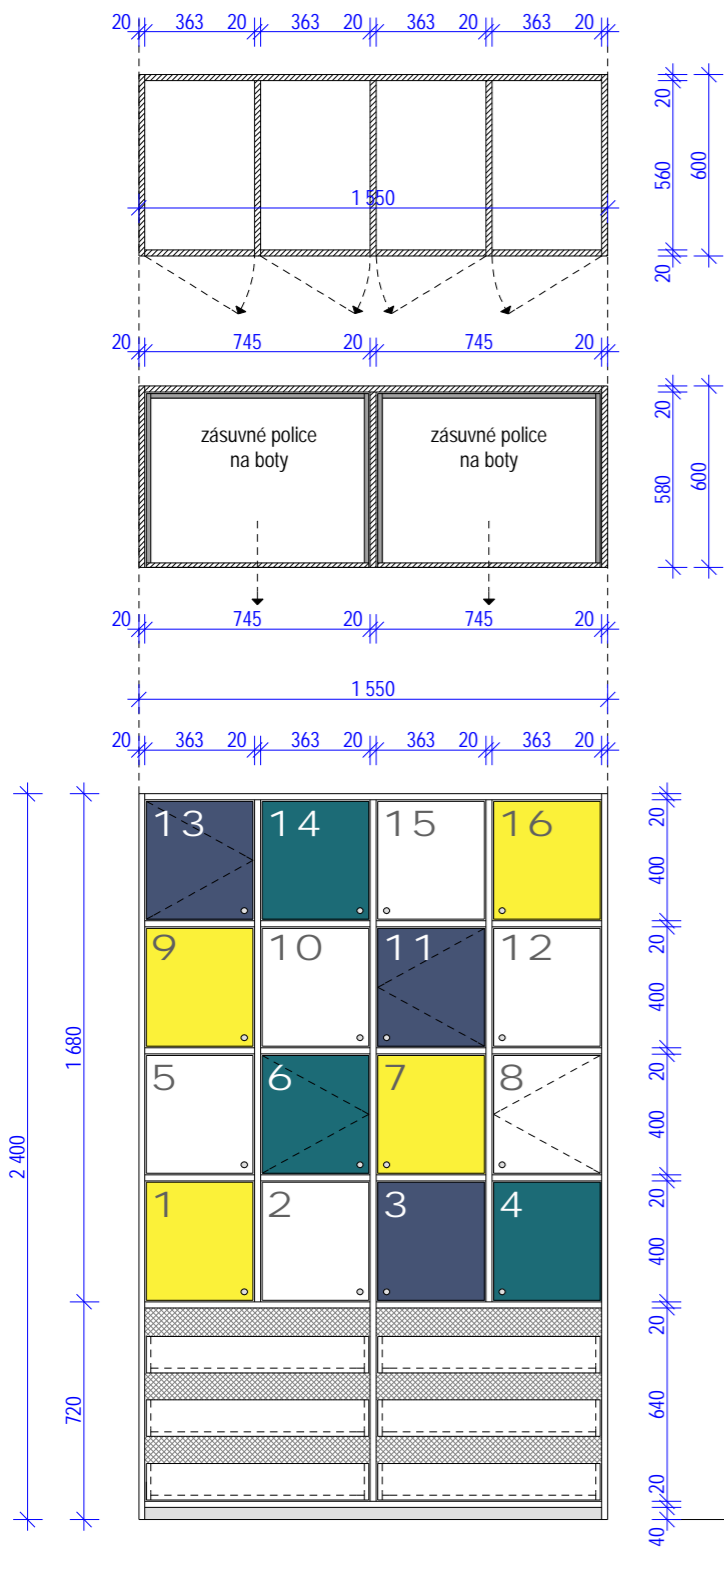


**PRVEK Č. 49**

- Botník s uzamykatelnými úložnými schránkami

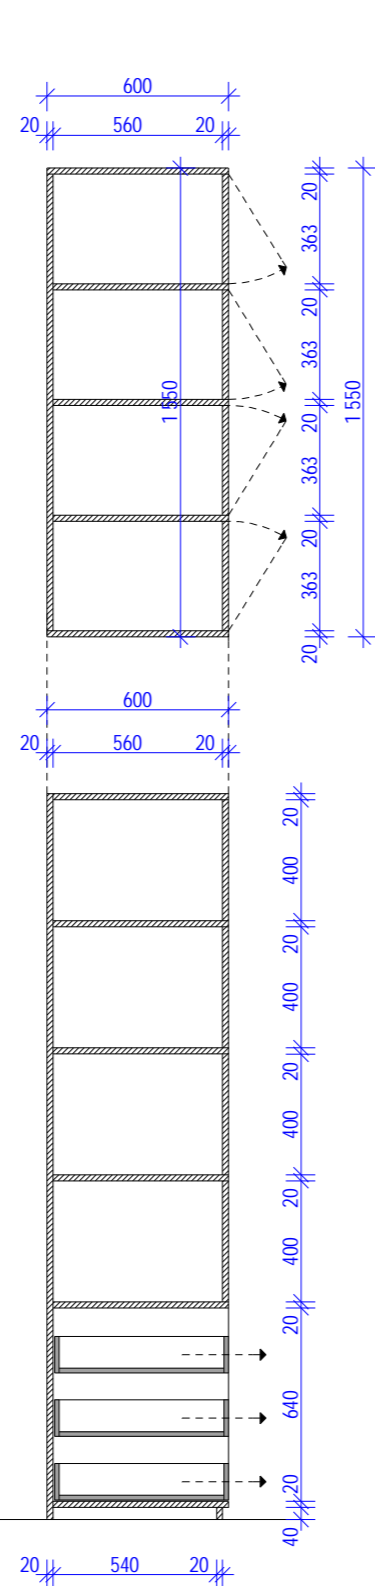

**PRVEK Č. 50**

- Botník s uzamykatelnými úložnými schránkami

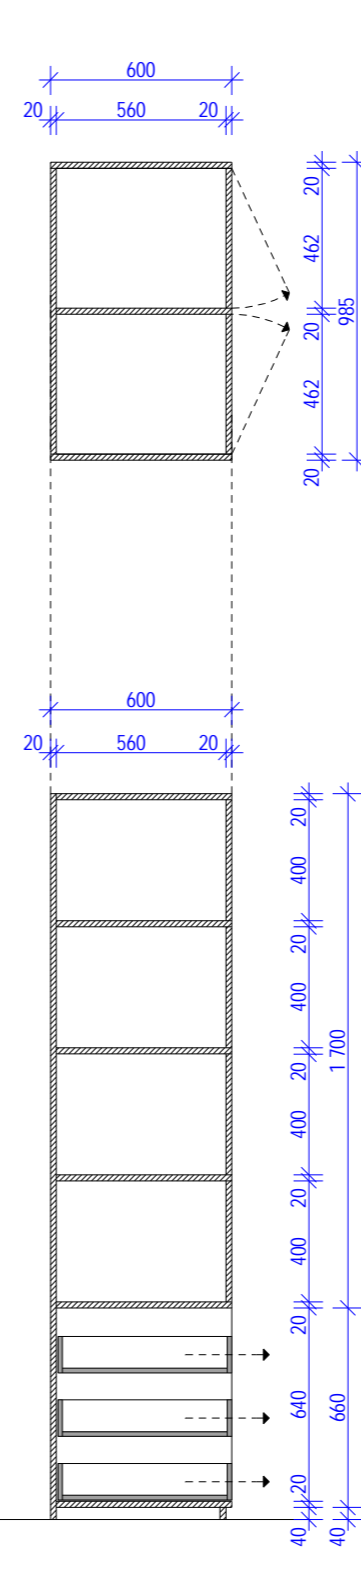

**PRVEK Č. 51**

- Botník s uzamykatelnými úložnými schránkami

botníky a uzamykatelné skříňky v provedení :

korpus - bílé lamino, hladké, matové


sokl - broušená nerez



police jsou pevné - bílé lamino, mat

čela výsuvných polic - bílé lamino hladké matové

dvířka - lakovaná v předepsaných barvách


uzamykatelná


ZODPOVĚDNÝ PROJEKTANT:	VYPRACOVAL:	 <b>ATELIER HÁJEK</b> urbanismus, architektura, interiéry, design Nerudova 206/44, 500 02 Hradec Králové tel.: 603 310 003   776 462 742 e-mail: <a href="mailto:m_hajek@volny.cz">m_hajek@volny.cz</a> web: <a href="http://www.atelierhajek.cz">www.atelierhajek.cz</a>
Ing. arch. Martin Hájek	Ing. arch. Václav Hájek	
KRAJ: Pardubický	OBEC: Česká Třebová	
INVESTOR: Město Česká Třebová, Staré náměstí 78		
PROJEKT: <b>MĚSTSKÁ KNIHOVNA</b>	DATUM: říjen 2023	
OBJEKT: <b>Česká Třebová čp. 452</b>	MĚŘÍTKO: 1:25	
VÝKRES:	FORMÁT: 8xA4	
Prvek č. 49, 50 a 51- BOTNÍKY, UZAM. BOXY	STUPEŇ: PD interiéru	
	ČÍSLO VÝKRESU: B. 15.	

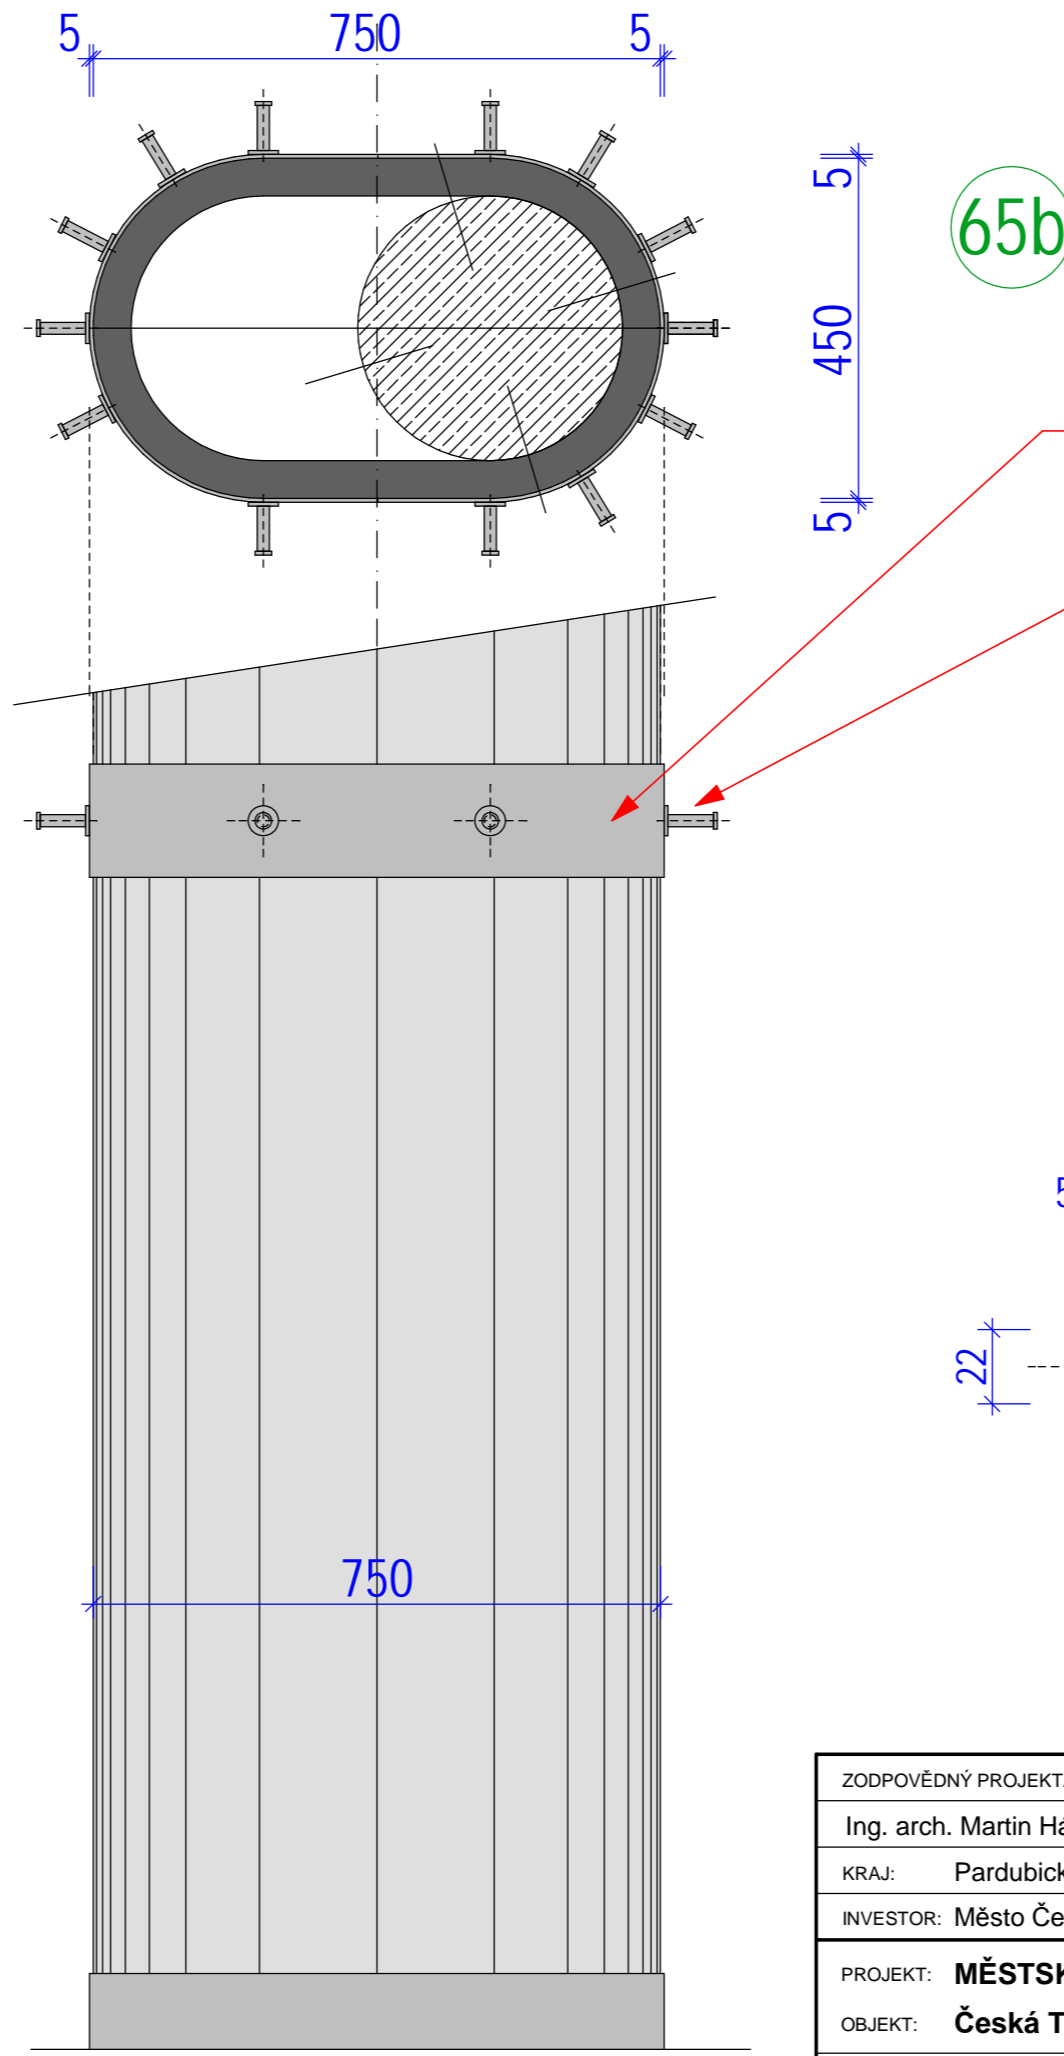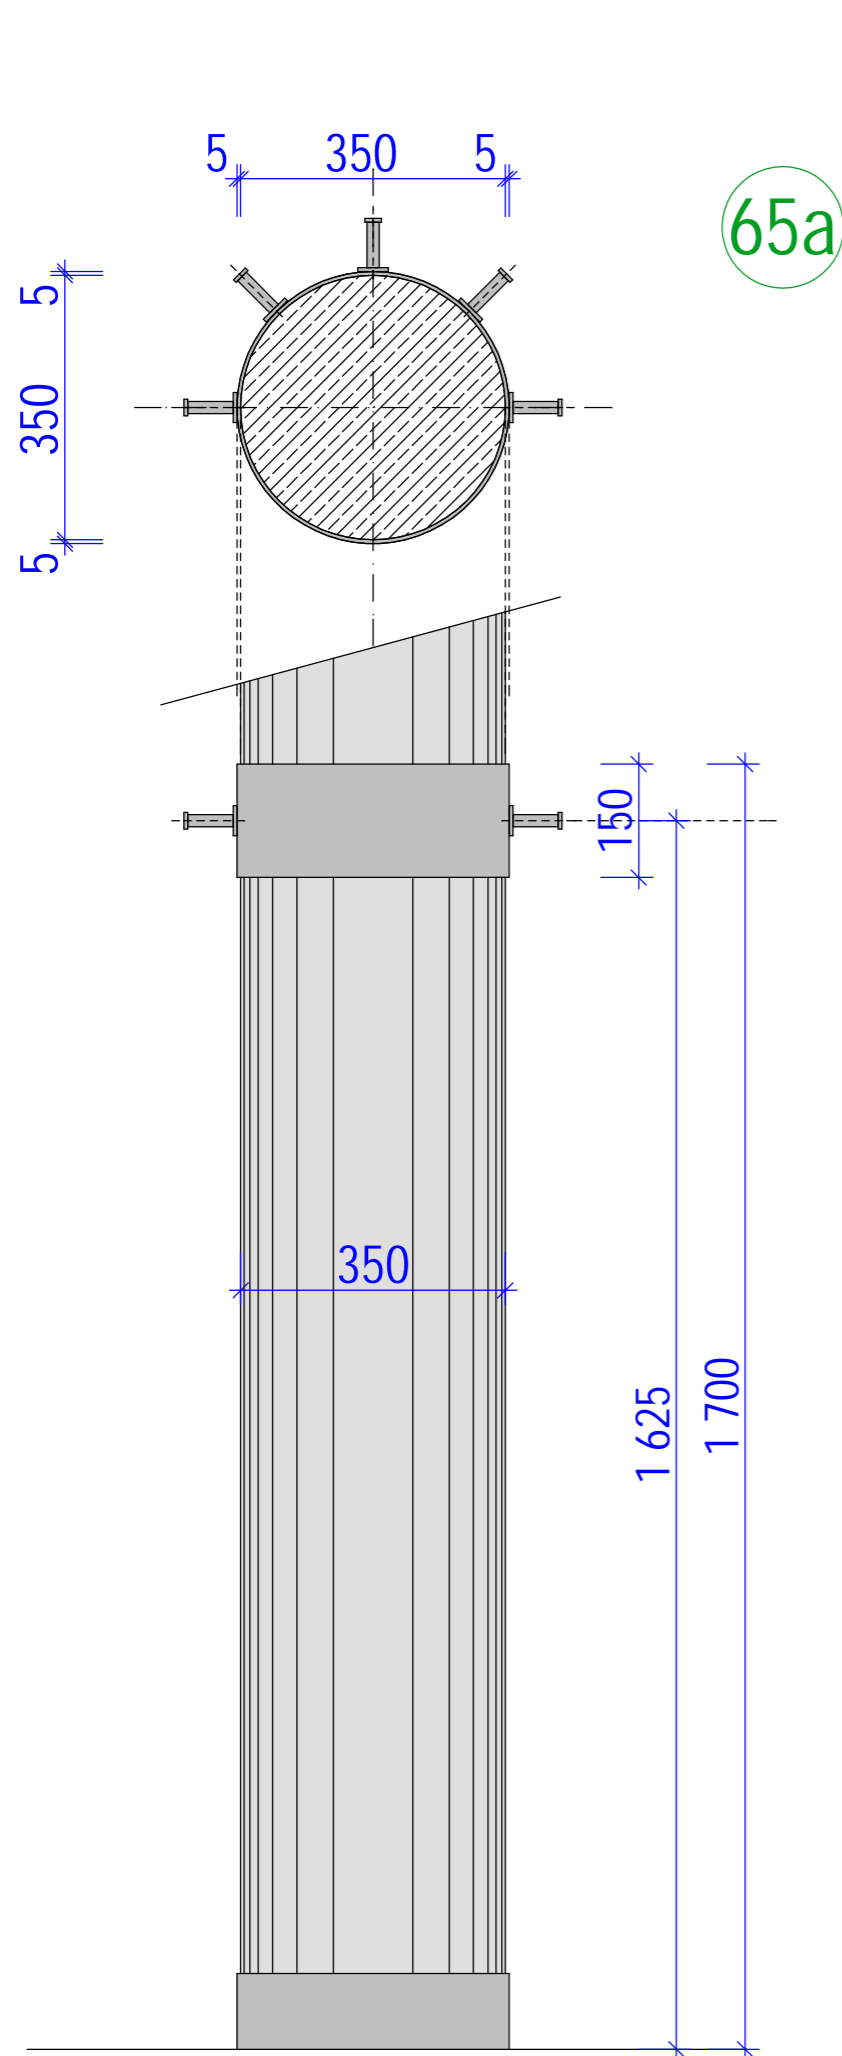


nerezová broušená pásovina  
150/5, jakost DIN 1017 ( EN 10058 )

typový nerezový háček

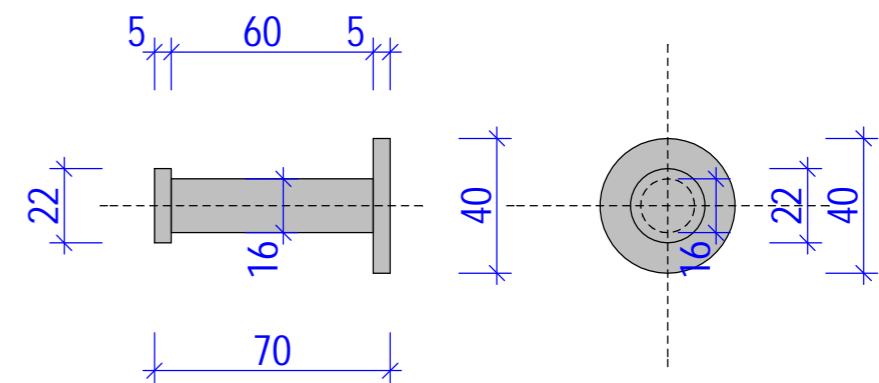

ZODPOVĚDNÝ PROJEKTANT:	VYPRACOVAL:	 <b>ATELIER HÁJEK</b> urbanismus, architektura, interiéry, design Nerudova 206/44, 500 02 Hradec Králové tel.: 603 310 003   776 462 742 e-mail: <a href="mailto:m_hajek@volny.cz">m_hajek@volny.cz</a> web: <a href="http://www.atelierhajek.cz">www.atelierhajek.cz</a>
Ing. arch. Martin Hájek	Ing. arch. Václav Hájek	
KRAJ: Pardubický	OBEC: Česká Třebová	
INVESTOR: Město Česká Třebová, Staré náměstí 78		
PROJEKT: <b>MĚSTSKÁ KNIHOVNA</b>	DATUM: říjen 2023	
OBJEKT: <b>Česká Třebová čp. 452</b>	MĚŘÍTKO: 1:10	
VÝKRES:	FORMÁT: 8xA4	
<b>PRVEK č. 65a a 65b - VĚŠÁKY NA KABÁTY</b>	STUPEŇ: PD interiéru	
	ČÍSLO VÝKRESU: B. 16.	



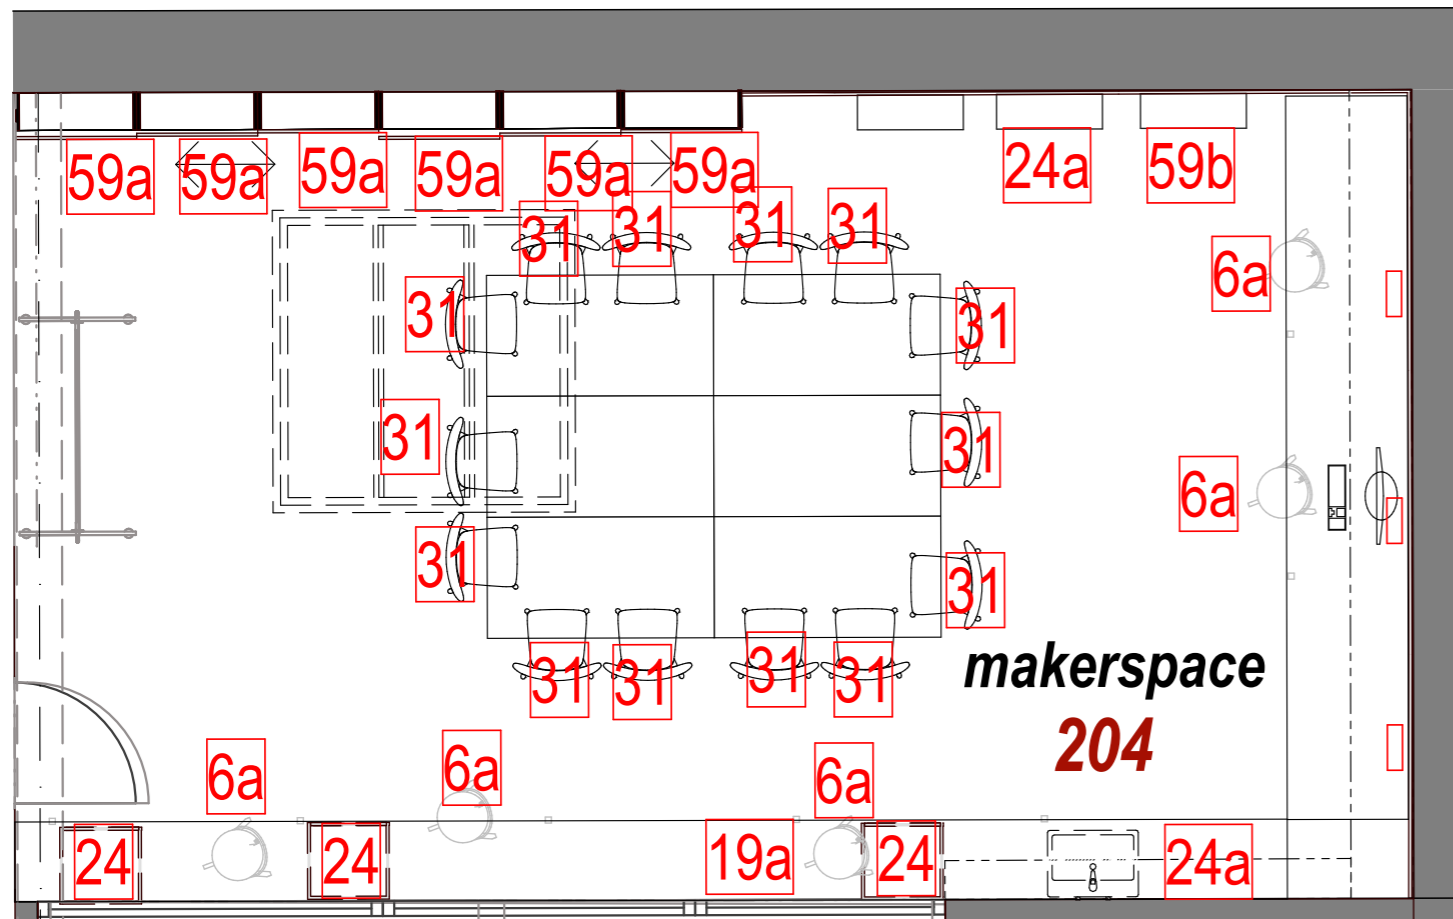


- 6a** Dílenská stolička, kovová podnož, výškově stavitelný sedák z dřevěného masivu,
- 19a** pracovní stůl 842 x 60 cm, kovová podnož černá, pracovní deska beton, lamino tl. 36 mm  
ABS hrany, výška 75,5 cm
- 24** Zásuvkový kontejner na kolečkách, 40 x 55 cm, výška 60 cm, bílé lamino, čtyři zásuvky, centrální  
zámek, úchytky dle výběru architekta
- 24a** Kolíková stěna z překližky pro zavěšení nářadí a předmětů
- 31** Petrolejová židle, překližka HPL, kovová podnož, 43x49x85,5 cm
- 59a** nástěnka - tabule/korek/na fix - rozměr 80 x 275 cm
- 59b** police dubové, variabilní systém k překližce - rozměr 15 x 60 cm
- 60** dubové kolíky do překližky - rozměr d.: 180 mm, pr.: 10 mm


Veškeré změny budou konzultovány s architektem, před realizací je nutné prostory přeměřit !

ZODPOVĚDNÝ PROJEKTANT:	VYPRACOVAL:	<b>ATELIER HÁJEK</b>	
Ing. arch. Martin Hájek	Ing. arch. Lucie Kubínková		
KRAJ: Pardubický	OBEC: Česká Třebová	Nerudo va 206/44, 500 02 Hradec Králové tel.: 603 310 003   776 462 742 e-mail: <a href="mailto:m_hajek@volny.cz">m_hajek@volny.cz</a> web: <a href="http://www.atelierhajek.cz">www.atelierhajek.cz</a>	
INVESTOR: Město Česká Třebová, Staré náměstí 78			
PROJEKT: MĚSTSKÁ KNIHOVNA	DATUM: listopad 2023		
OBJEKT: Česká Třebová č.p. 452	MĚŘÍTKO: 1:50		
	FORMÁT: A3		
VÝKRES: Půdorys 2NP - MAKERSPACE	STUPEŇ: PD interiéru		
	ČÍSLO VÝKRESU: B.204.01		

## Pohled stěna A

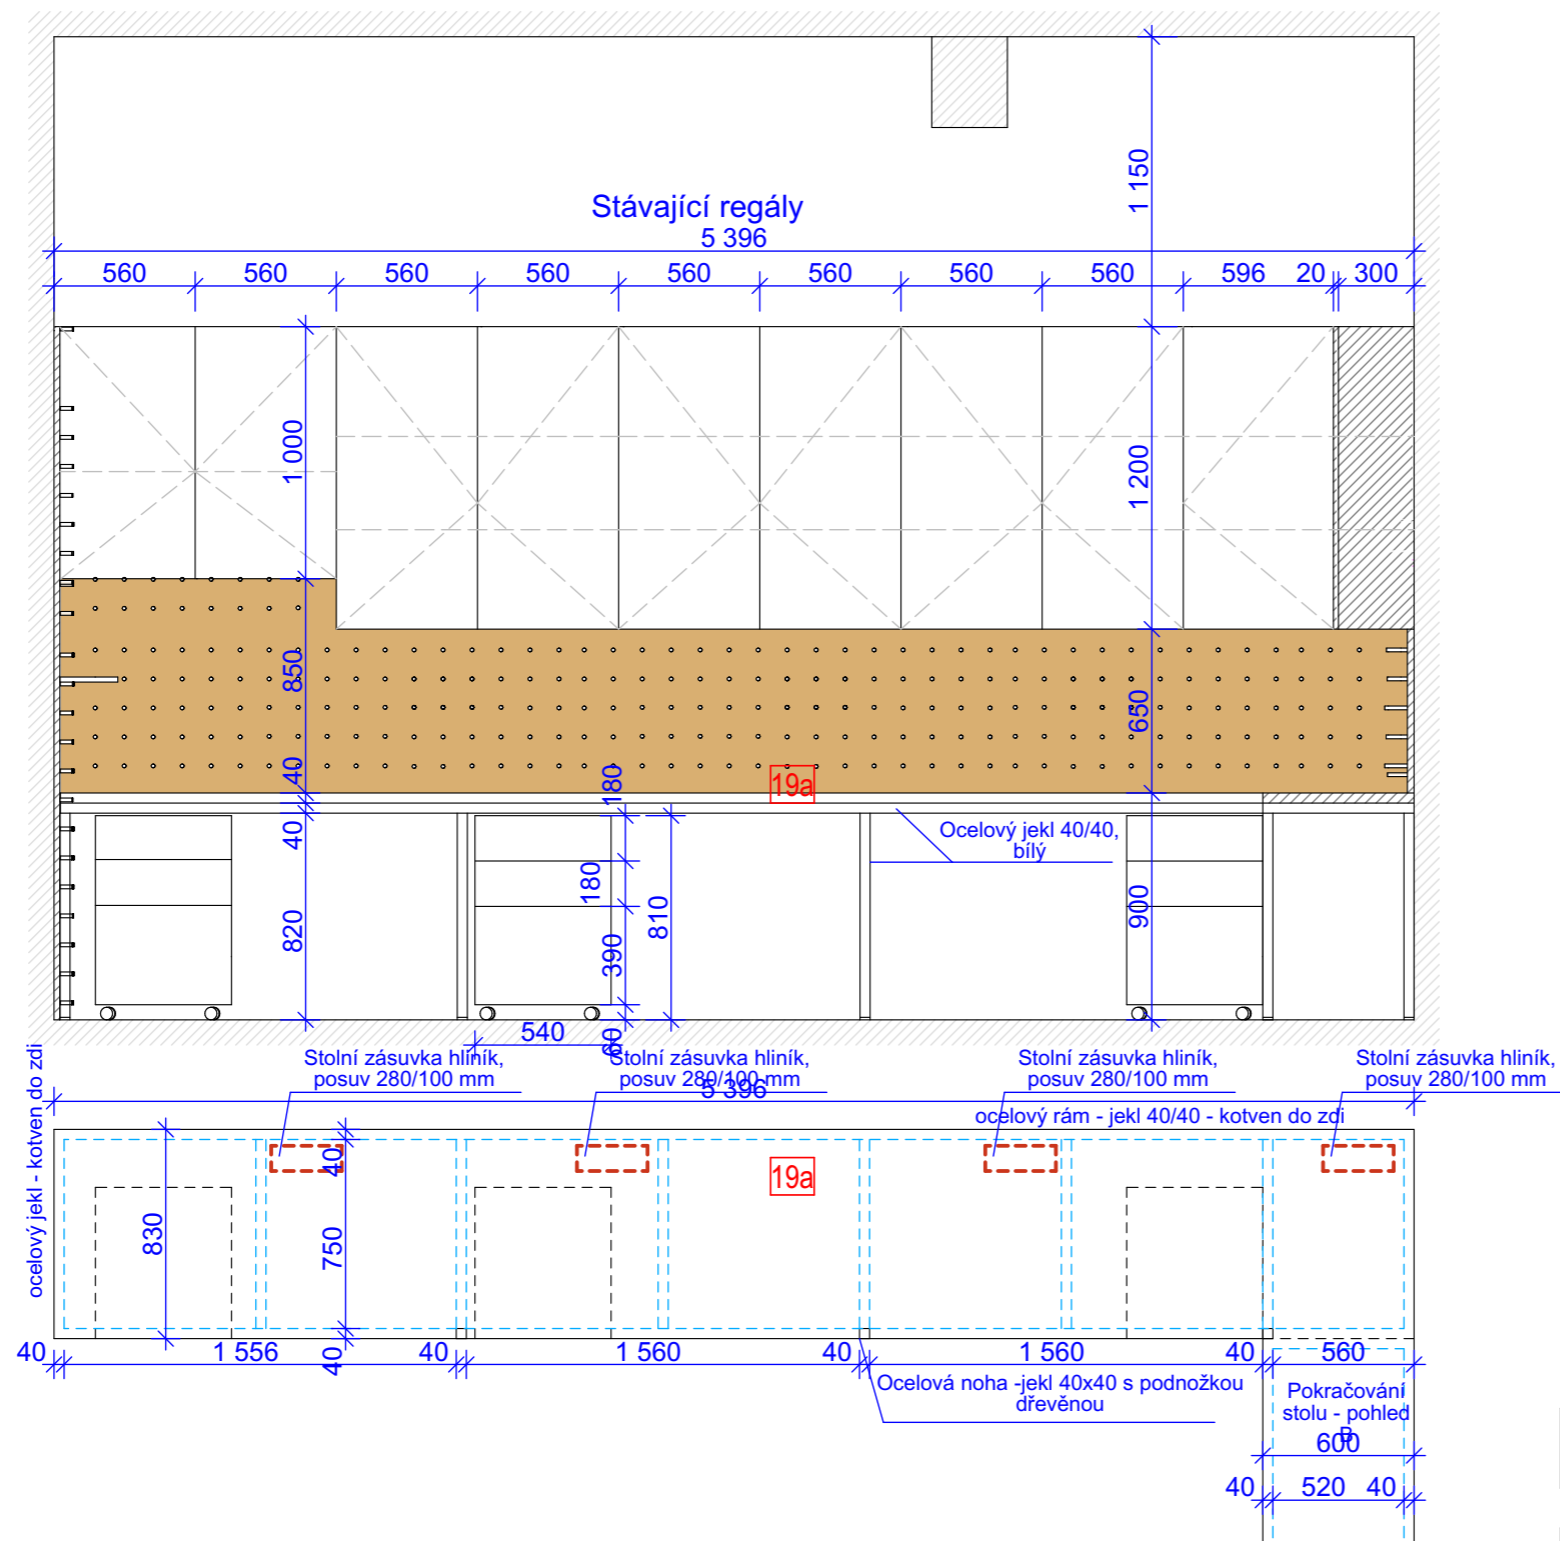

## ŘEZ stěna A

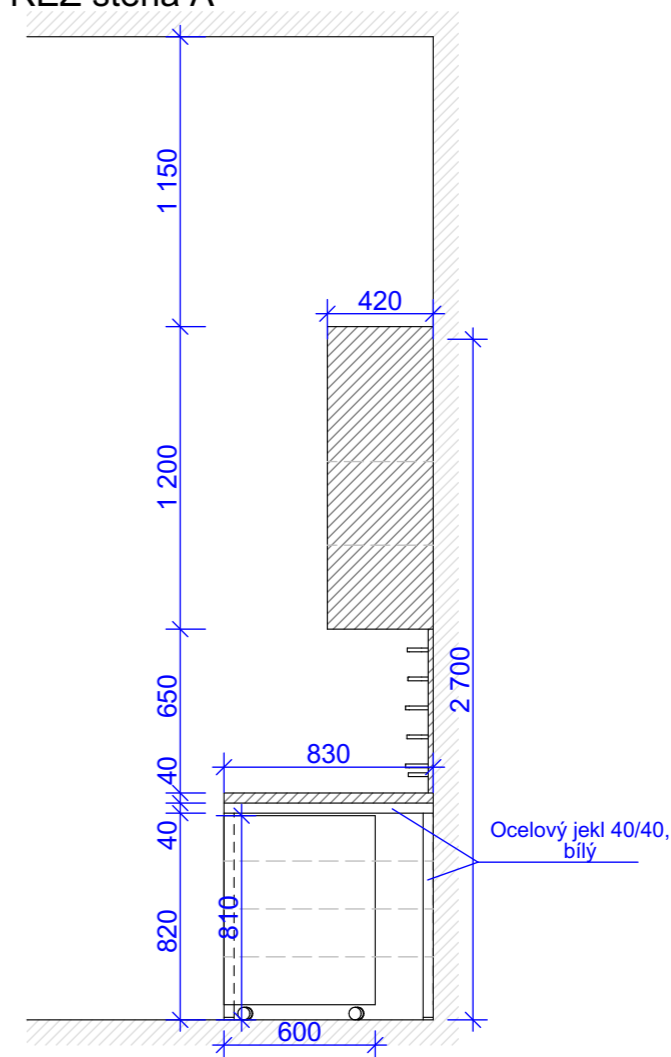

## LEGENDA



povrch bílý - DTD lamino




překližka borová, dekorační vosk bříza

Veškeré změny budou konzultovány s architektem, před realizací je nutné prostory přeměřit !



- 6a Dílenská stolička, kovová podnož, výškově stavitelný sedák z dřevěného masivu,
- 19a pracovní stůl 842 x 60 cm, kovová podnož černá, pracovní deska beton, lamino tl. 36 mm ABS hrany, výška 75,5 cm
- 24 Zásuvkový kontejner na kolečkách, 40 x 55 cm, výška 60 cm, bílé lamino, čtyři zásuvky, centrální zámek, úchytky dle výběru architekta
- 24a Kolíková stěna z překližky pro zavěšení nářadí a předmětů
- 31 Petrolejová židle, překližka HPL, kovová podnož, 43x49x85,5 cm
- 59a nástěnka - tabule/korek/na fix - rozměr 80 x 275 cm
- 59b police dubové, variabilní systém k překližce - rozměr 15 x 60 cm
- 60 dubové kolíky do překližky - rozměr d.: 180 mm, pr.: 10 mm

ZODPOVĚDNÝ PROJEKTANT:	VYPRACOVAL:	<b>ATELIER HÁJEK</b>	
Ing. arch. Martin Hájek	Ing. arch. Lucie Kubínková		
KRAJ: Pardubický	OBEC: Česká Třebová	Nerudova 206/44, 500 02 Hradec Králové tel.: 603 310 003   776 462 742 e-mail: <a href="mailto:m_hajek@volny.cz">m_hajek@volny.cz</a> web: <a href="http://www.atelierhajek.cz">www.atelierhajek.cz</a>	
INVESTOR: Město Česká Třebová, Staré náměstí 78			
PROJEKT: MĚSTSKÁ KNIHOVNA	DATUM: listopad 2023	MĚŘÍTKO: 1:30, 1:60	FORMÁT: A3
OBJEKT: Česká Třebová č.p. 452	STUPEŇ: PD interiéru	ČÍSLO VÝKRESU: B.204.02	
VÝKRES: Pohled A - MAKERSPACE			

### Pohled stěna B

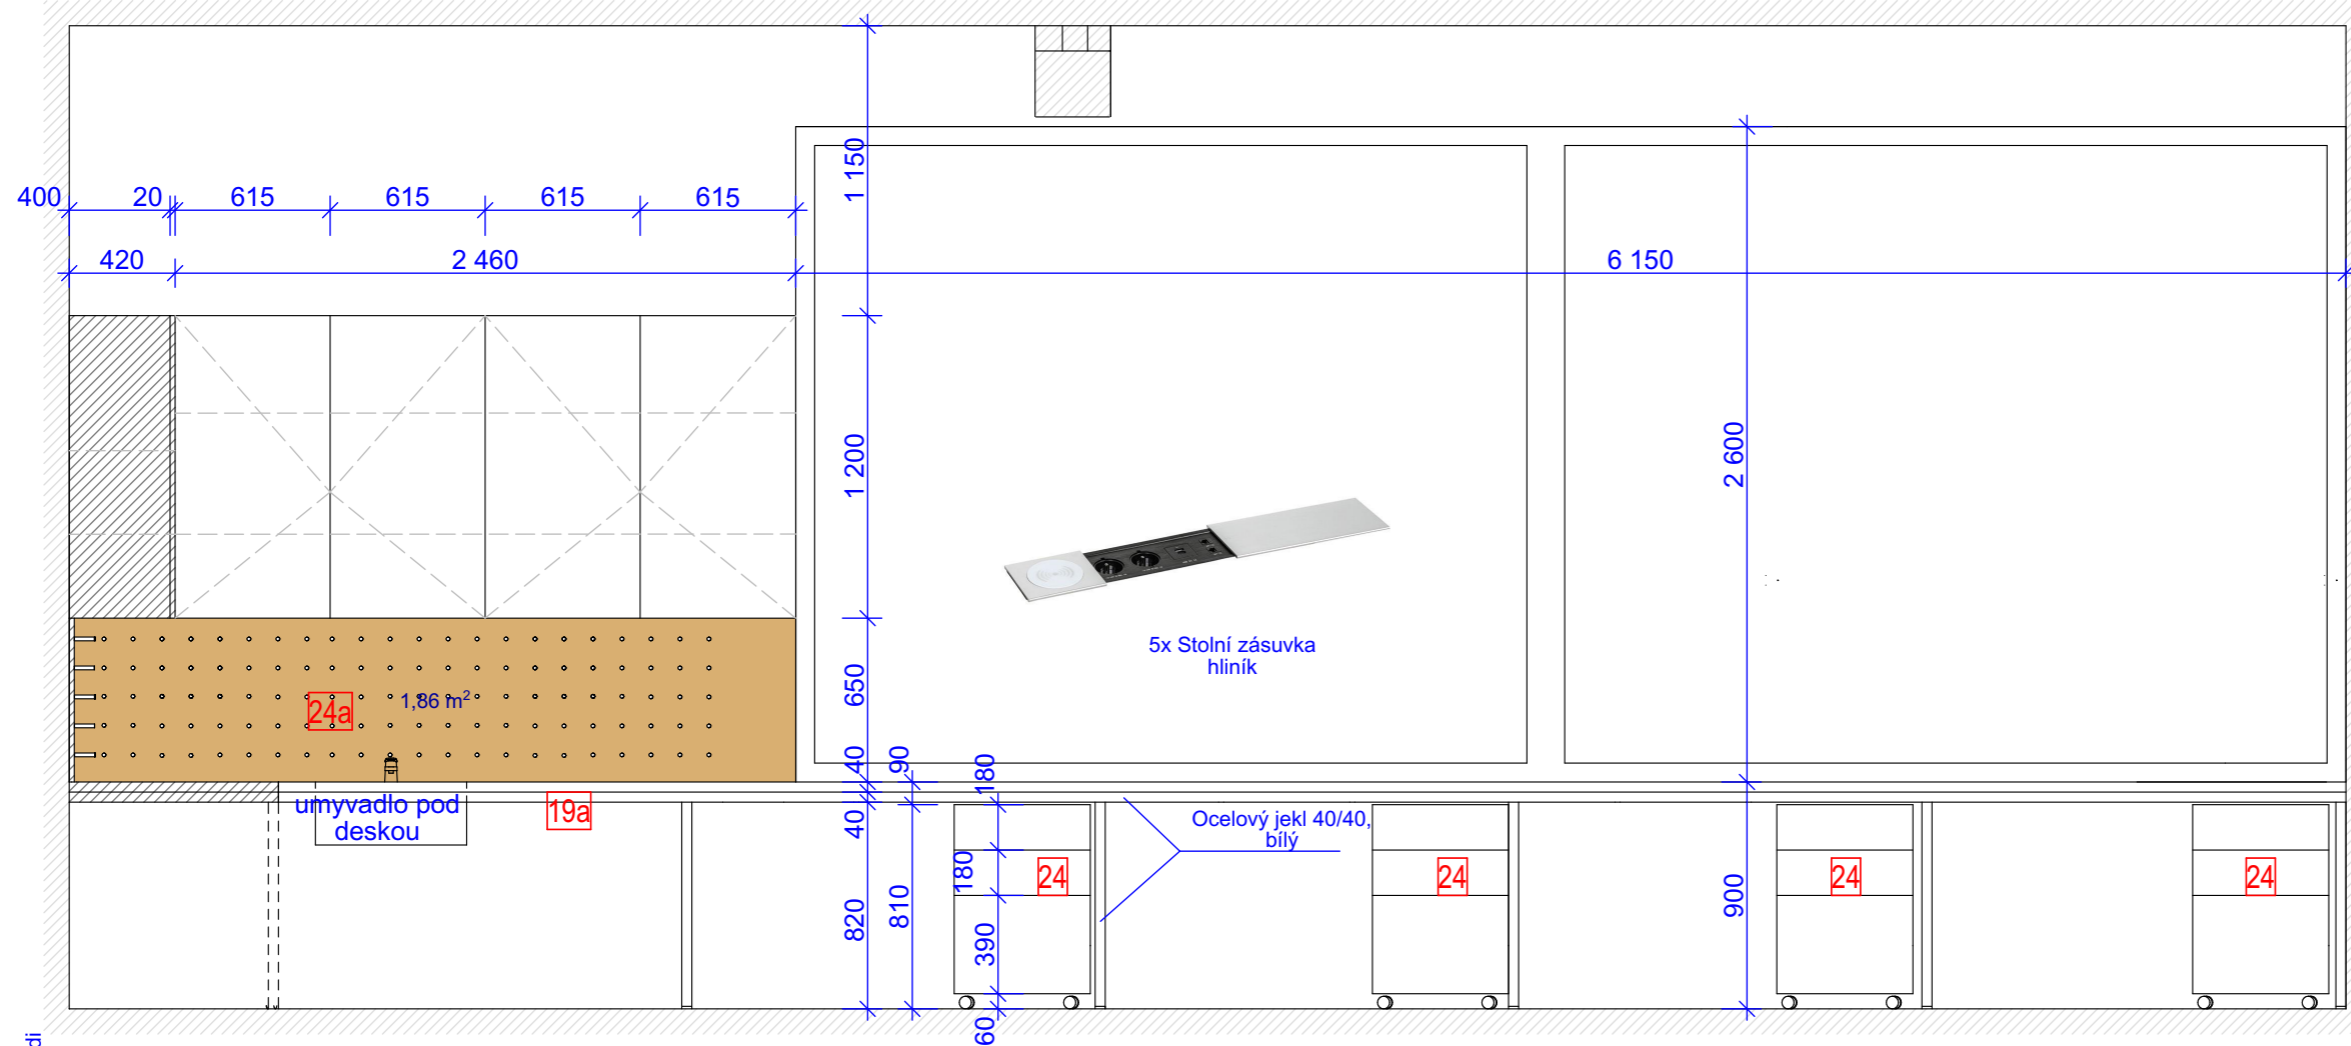

### ŘEZ stěna B

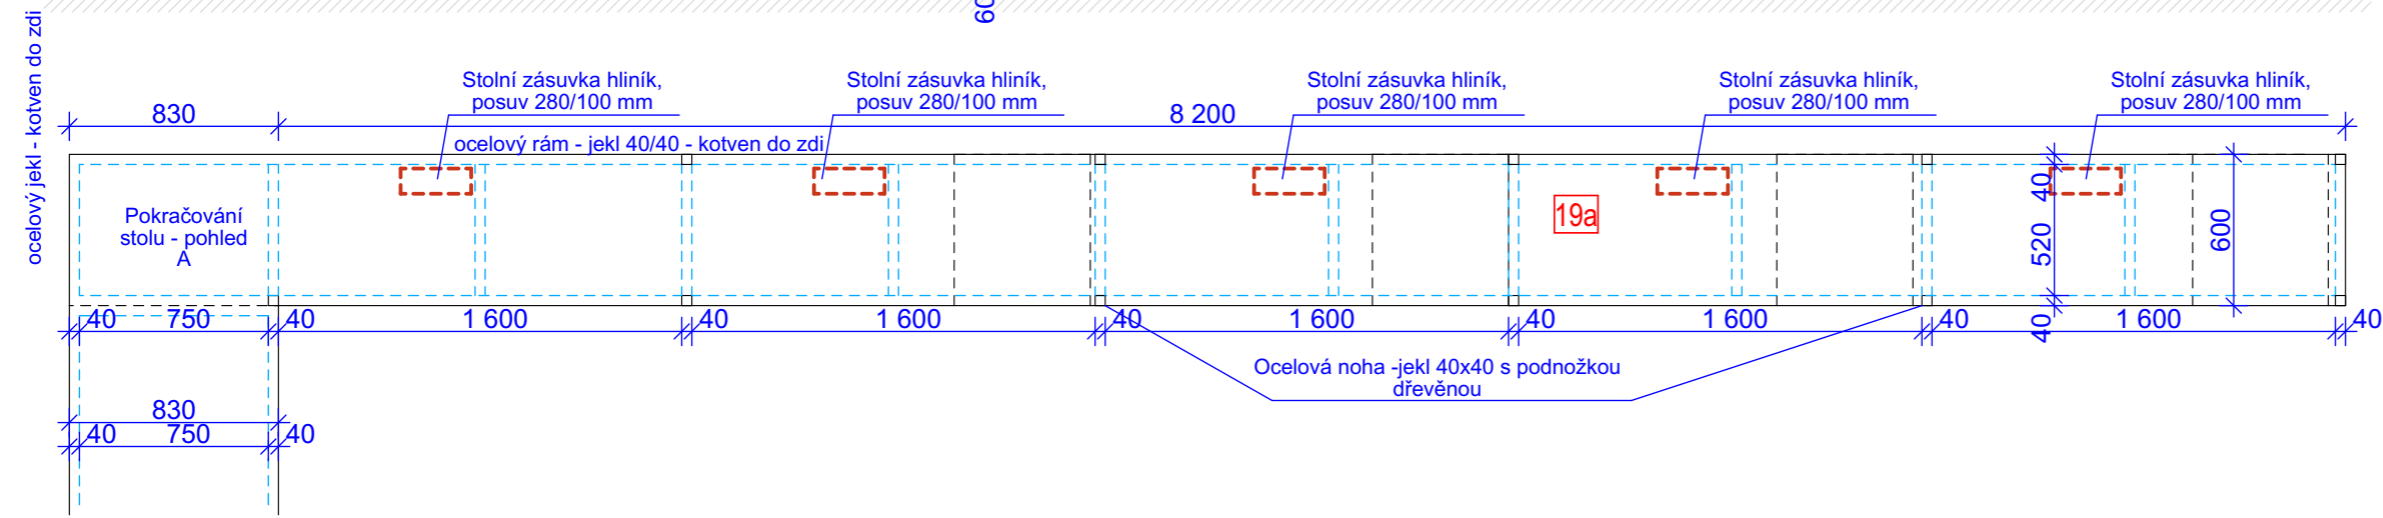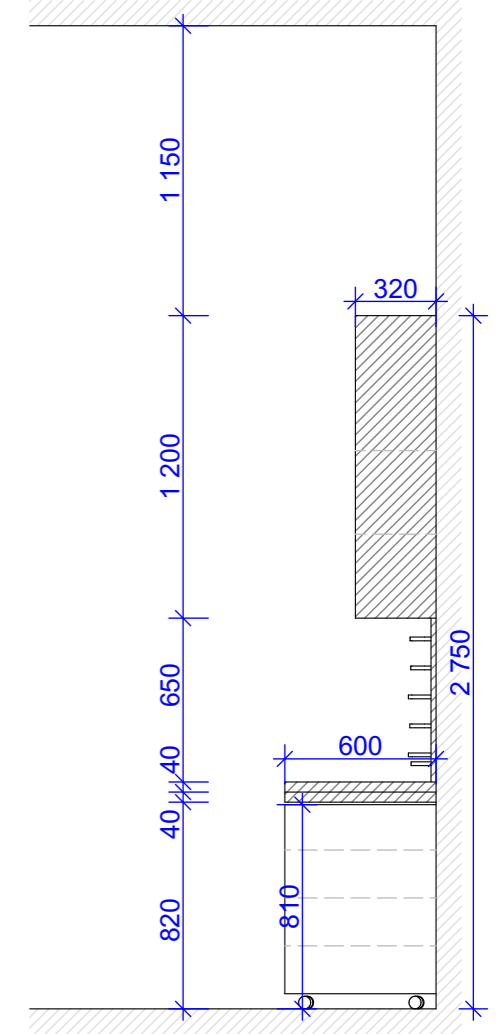

- 6a Dilenská stolička, kovová podnož, výškově stavitelný sedák z dřevěného masivu,
- 19a pracovní stůl 842 x 60 cm, kovová podnož černá, pracovní deska beton, lamino tl. 36 mm ABS hrany, výška 75,5 cm
- 24 Zásuvkový kontejner na kolečkách, 40 x 55 cm, výška 60 cm, bílé lamino, čtyři zásuvky, centrální zámek, úchytky dle výběru architekta
- 24a Kolíková stěna z překližky pro zavěšení nářadí a předmětů
- 31 Petrolejová židle, překližka HPL, kovová podnož, 43x49x85,5 cm
- 59a nástěnka - tabule/korek/na fix - rozměr 80 x 275 cm
- 59b police dubové, variabilní systém k překližce - rozměr 15 x 60 cm
- 60 dubové kolíky do překližky - rozměr d.: 180 mm, pr.: 10 mm

### LEGENDA




povrch bílý - DTD lamino

překližka borová, dekorační vosk břiza


**Veškeré změny budou konzultovány s architektem, před realizací je nutné prostory přeměřit !**

ZODPOVĚDNÝ PROJEKTANT:	VYPRACOVAL:	<b>ATELIER HÁJEK</b>	
Ing. arch. Martin Hájek	Ing. arch. Lucie Kubínková		
KRAJ: Pardubický	OBEC: Česká Třebová	Nerudova 206/44, 500 02 Hradec Králové tel.: 603 310 003   776 462 742 e-mail: <a href="mailto:m_hajek@volny.cz">m_hajek@volny.cz</a> web: <a href="http://www.atelierhajek.cz">www.atelierhajek.cz</a>	
INVESTOR: Město Česká Třebová, Staré náměstí 78			
PROJEKT: MĚSTSKÁ KNIHOVNA	DATUM: listopad 2023		
OBJEKT: Česká Třebová č.p. 452	MĚŘÍTKO: 1:30, 1:60		
VÝKRES: Pohled B - MAKERSPACE		FORMÁT: A3	STUPEŇ: PD interiéru
		ČÍSLO VÝKRESU: B.204.03	


# Pohled stěna C

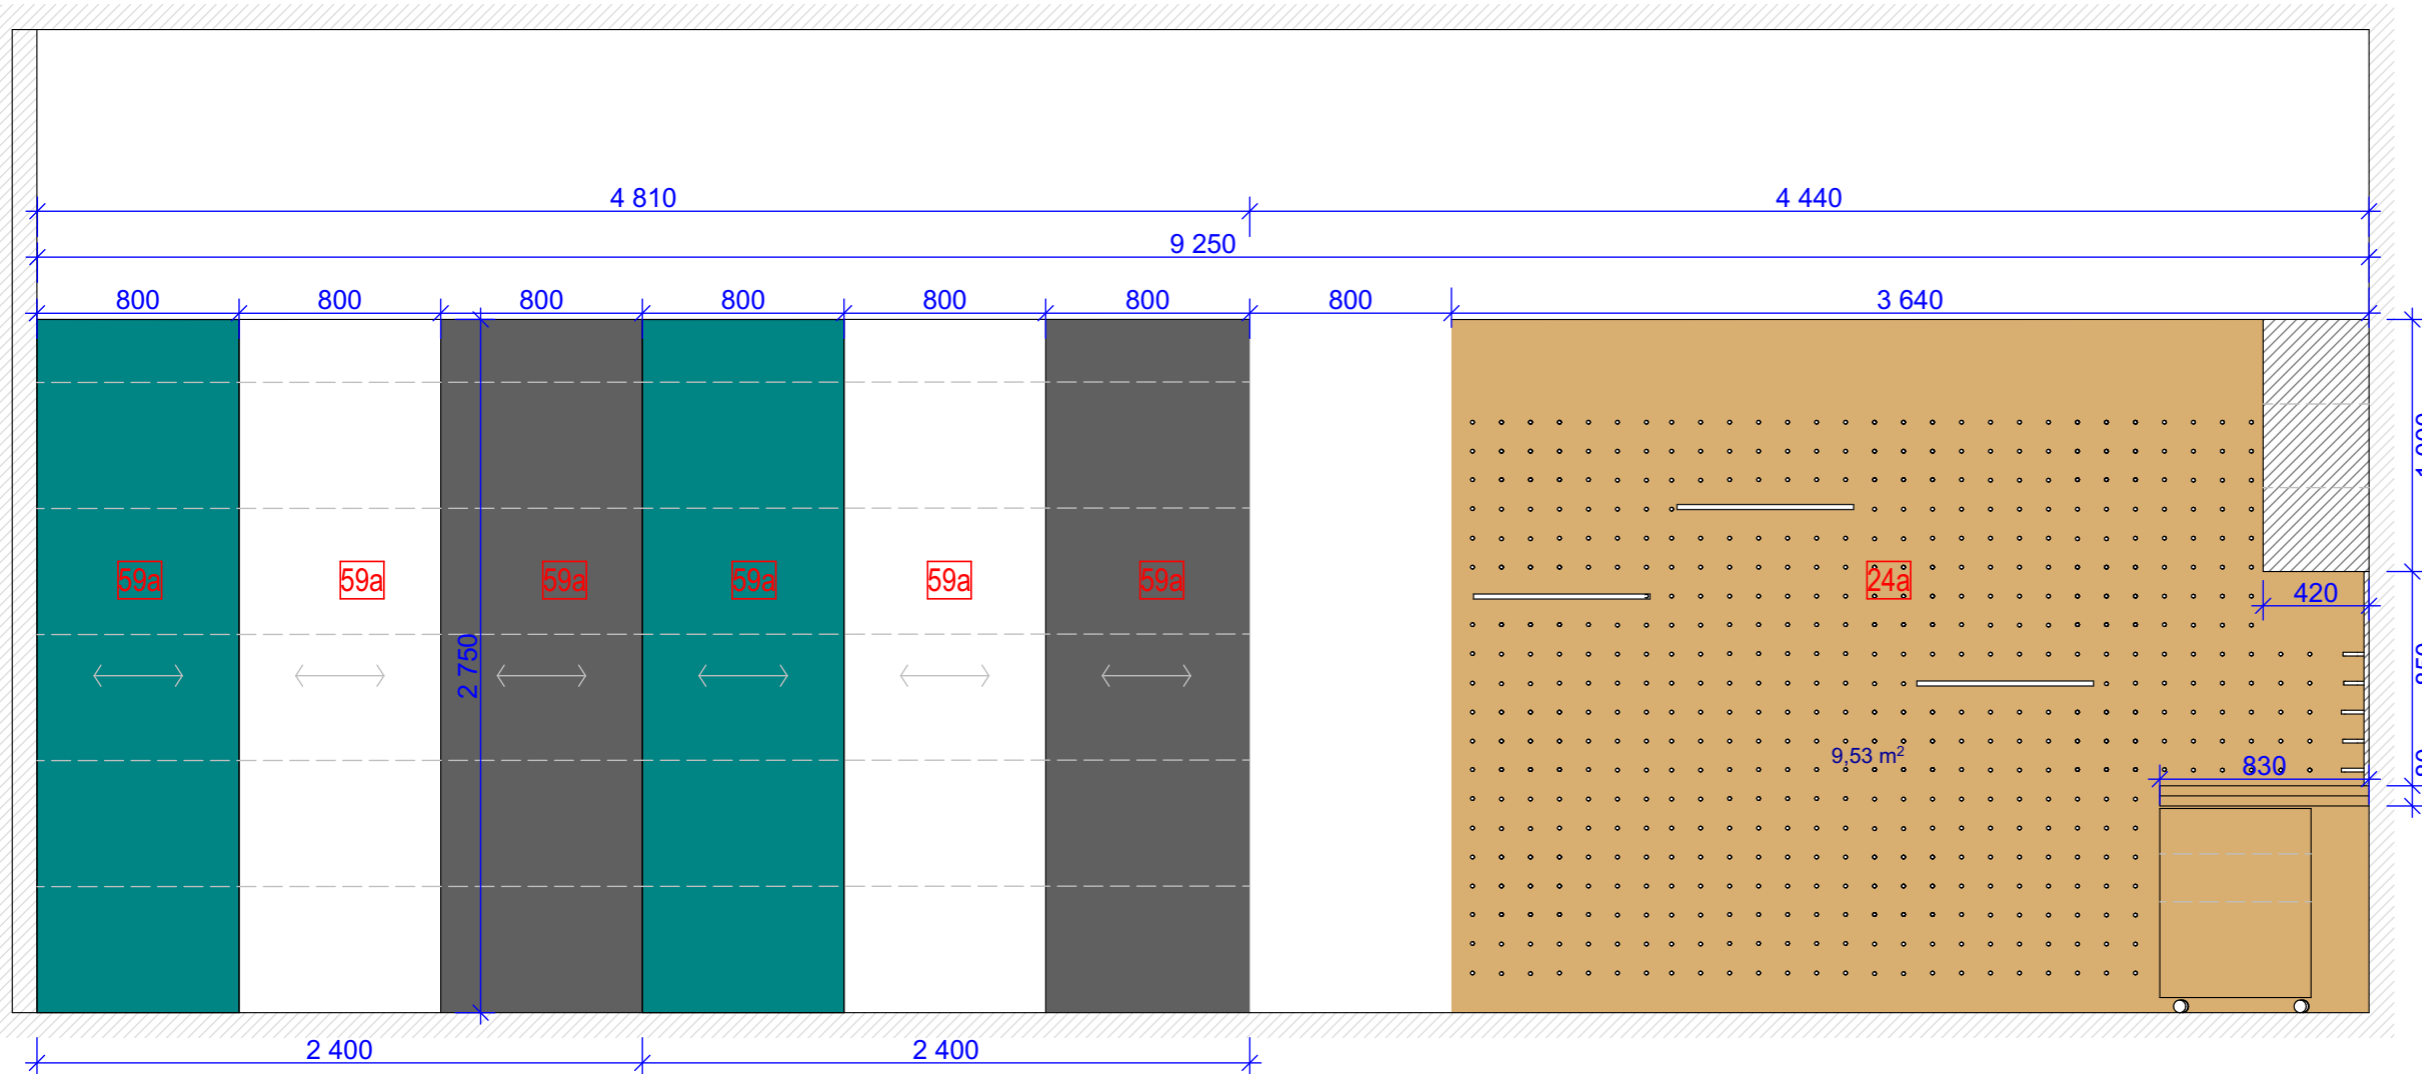

# ŘEZ stěna C

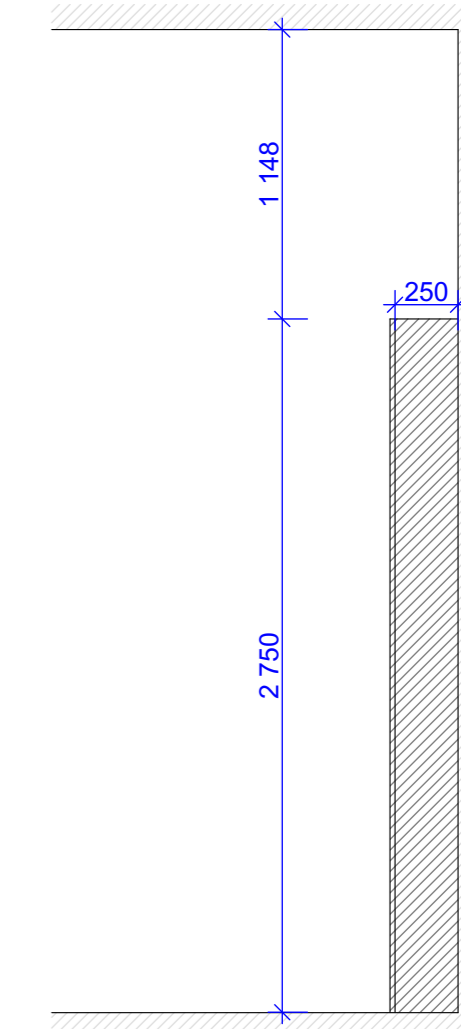

## Půdorys

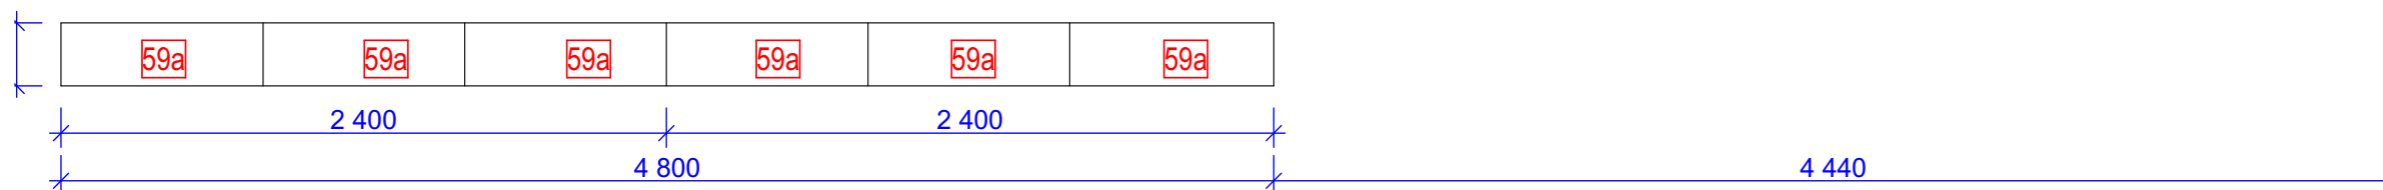

## LEGENDA

	Posuvná dvířka - bílá tabule na fixy		posuvná dvířka - nástěnka- obkladový korek přírodní, nátěr petrolej
	překližka borová, dekorační vosk Bříza		posuvná dvířka - tabule - tabulová barva antracit

- 6a** Dílenská stolička, kovová podnož, výškově stavitelný sedák z dřevěného masivu,
- 19a** pracovní stůl 842 x 60 cm, kovová podnož černá, pracovní deska beton, lamino tl. 36 mm ABS hrany, výška 75,5 cm
- 24** Zásuvkový kontejner na kolečkách, 40 x 55 cm, výška 60 cm, bílé lamino, čtyři zásuvky, centrální zámek, úchytky dle výběru architekta
- 24a** Kolíková stěna z překližky pro zavěšení nářadí a předmětů
- 31** Petrolejová židle, překližka HPL, kovová podnož, 43x49x85,5 cm
- 59a** nástěnka - tabule/korek/na fix - rozměr 80 x 275 cm
- 59b** police dubové, variabilní systém k překližce - rozměr 15 x 60 cm
- 60** dubové kolíky do překližky - rozměr d.: 180 mm, pr.: 10 mm

Veškeré změny budou konzultovány s architektem, před realizací je nutné prostory přeměřit !

ZODPOVĚDNÝ PROJEKTANT:	VYPRACOVAL:	<b>ATELIER HÁJEK</b>
Ing. arch. Martin Hájek	Ing. arch. Lucie Kubínková	
KRAJ: Pardubický	OBEC: Česká Třebová	Nerudova 206/44, 500 02 Hradec Králové tel.: 603 310 003   776 462 742 e-mail: m_hajek@volny.cz web: www.atelierhajek.cz
INVESTOR: Město Česká Třebová, Staré náměstí 78		DATUM: listopad 2023
PROJEKT: MĚSTSKÁ KNIHOVNA		MĚŘÍTKO: 1:60, 1:30
OBJEKT: Česká Třebová č.p. 452		FORMÁT: A3
VÝKRES: Pohled C - MAKERSPACE		STUPEŇ: PD interiéru
		ČÍSLO VÝKRESU: B.204.04



31 - židle - 14 ks



Matná petrolejová dřevěná židle, ocelová konstrukce, antracit

6b - židle - 6 ks



Díleňská stolička, sedák z bukového vrstveného dřeva  
otočná stolička, třínohá

**Veškeré změny budou konzultovány s architektem, před realizací je nutné prostory přeměřit !**

ZODPOVĚDNÝ PROJEKTANT:	VYPRACOVAL:	<b>ATELIER HÁJEK</b>	
Ing. arch. Martin Hájek	Ing. arch. Lucie Kubínková		
KRAJ: Pardubický	OBEC: Česká Třebová	Nerudova 206/44, 500 02 Hradec Králové tel.: 603 310 003   776 462 742 e-mail: <a href="mailto:m_hajek@volny.cz">m_hajek@volny.cz</a> web: <a href="http://www.atelierhajek.cz">www.atelierhajek.cz</a>	
INVESTOR: Město Česká Třebová, Staré náměstí 78	DATUM: listopad 2023		
PROJEKT: MĚSTSKÁ KNIHOVNA	MĚŘÍTKO:	A3	
OBJEKT: Česká Třebová č.p. 452	FORMÁT:	PD interiéru	
VÝKRES: Makerspace židle	STUPEŇ:	ČÍSLO VÝKRESU: B.204.05	

Projekt byl zpracován softwarem ArchiCAD



Veškeré změny budou konzultovány s architektem, před realizací je nutné prostory přeměřit !

ZODPOVĚDNÝ PROJEKTANT:	VYPRACOVAL:	<b>ATELIER HÁJEK</b>	
Ing. arch. Martin Hájek	Ing. arch. Lucie Kubínková		
KRAJ: Pardubický	OBEC: Česká Třebová	Nerudova 206/44, 500 02 Hradec Králové tel.: 603 310 003   776 462 742 e-mail: <a href="mailto:m_hajek@volny.cz">m_hajek@volny.cz</a> web: <a href="http://www.atelierhajek.cz">www.atelierhajek.cz</a>	
INVESTOR: Město Česká Třebová, Staré náměstí 78		DATUM:	listopad 2023
PROJEKT: MĚSTSKÁ KNIHOVNA		MĚŘÍTKO:	
OBJEKT: Česká Třebová č.p. 452		FORMÁT:	A3
VÝKRES: Vizualizace - MAKERSPACE		STUPEŇ:	PD interiéru
		ČÍSLO VÝKRESU:	B.204.06

Projekt byl zpracován softwarem ArchiCAD



Veškeré změny budou konzultovány s architektem, před realizací je nutné prostory přeměřit !

ZODPOVĚDNÝ PROJEKTANT:	VYPRACOVAL:	<b>ATELIER HÁJEK</b>	
Ing. arch. Martin Hájek	Ing. arch. Lucie Kubínková		
KRAJ: Pardubický	OBEC: Česká Třebová	Nerudo va 206/44, 500 02 Hradec Králové tel.: 603 310 003   776 462 742 e-mail: <a href="mailto:m_hajek@volny.cz">m_hajek@volny.cz</a> web: <a href="http://www.atelierhajek.cz">www.atelierhajek.cz</a>	
INVESTOR: Město Česká Třebová, Staré náměstí 78		DATUM:	listopad 2023
PROJEKT: MĚSTSKÁ KNIHOVNA		MĚŘÍTKO:	
OBJEKT: Česká Třebová č.p. 452		FORMÁT:	A3
VÝKRES: Vizualizace - MAKERSPACE		STUPEŇ:	PD interiéru
		ČÍSLO VÝKRESU:	B.204.06

Projekt byl zpracován softwarem ArchiCAD



Veškeré změny budou konzultovány s architektem, před realizací je nutné prostory přeměřit !

ZODPOVĚDNÝ PROJEKTANT:	VYPRACOVAL:	<b>ATELIER HÁJEK</b>	
Ing. arch. Martin Hájek	Ing. arch. Lucie Kubínková		
KRAJ: Pardubický	OBEC: Česká Třebová	Nerudo va 206/44, 500 02 Hradec Králové tel.: 603 310 003   776 462 742 e-mail: <a href="mailto:m_hajek@volny.cz">m_hajek@volny.cz</a> web: <a href="http://www.atelierhajek.cz">www.atelierhajek.cz</a>	
INVESTOR: Město Česká Třebová, Staré náměstí 78	DATUM: listopad 2023		
PROJEKT: MĚSTSKÁ KNIHOVNA	MĚŘÍTKO:		
OBJEKT: Česká Třebová č.p. 452	FORMÁT: A3		
VÝKRES: Vizualizace - MAKERSPACE	STUPEŇ: PD interiéru		
	ČÍSLO VÝKRESU: B.204.06		

Projekt byl zpracován softwarem ArchiCAD






Veškeré změny budou konzultovány s architektem, před realizací je nutné prostory přeměřit !

ZODPOVĚDNÝ PROJEKTANT:	VYPRACOVAL:	<b>ATELIER HÁJEK</b>	
Ing. arch. Martin Hájek	Ing. arch. Lucie Kubínková		
KRAJ: Pardubický	OBEC: Česká Třebová	Nerudova 206/44, 500 02 Hradec Králové tel.: 603 310 003   776 462 742 e-mail: <a href="mailto:m_hajek@volny.cz">m_hajek@volny.cz</a> web: <a href="http://www.atelierhajek.cz">www.atelierhajek.cz</a>	
INVESTOR: Město Česká Třebová, Staré náměstí 78	DATUM: listopad 2023		
PROJEKT: MĚSTSKÁ KNIHOVNA	MĚŘÍTKO:		
OBJEKT: Česká Třebová č.p. 452	FORMÁT: A3		
VÝKRES: Vizualizace - MAKERSPACE	STUPEŇ: PD interiéru		
	ČÍSLO VÝKRESU: B.204.06		



Projekt byl zpracován softwarem ArchiCAD

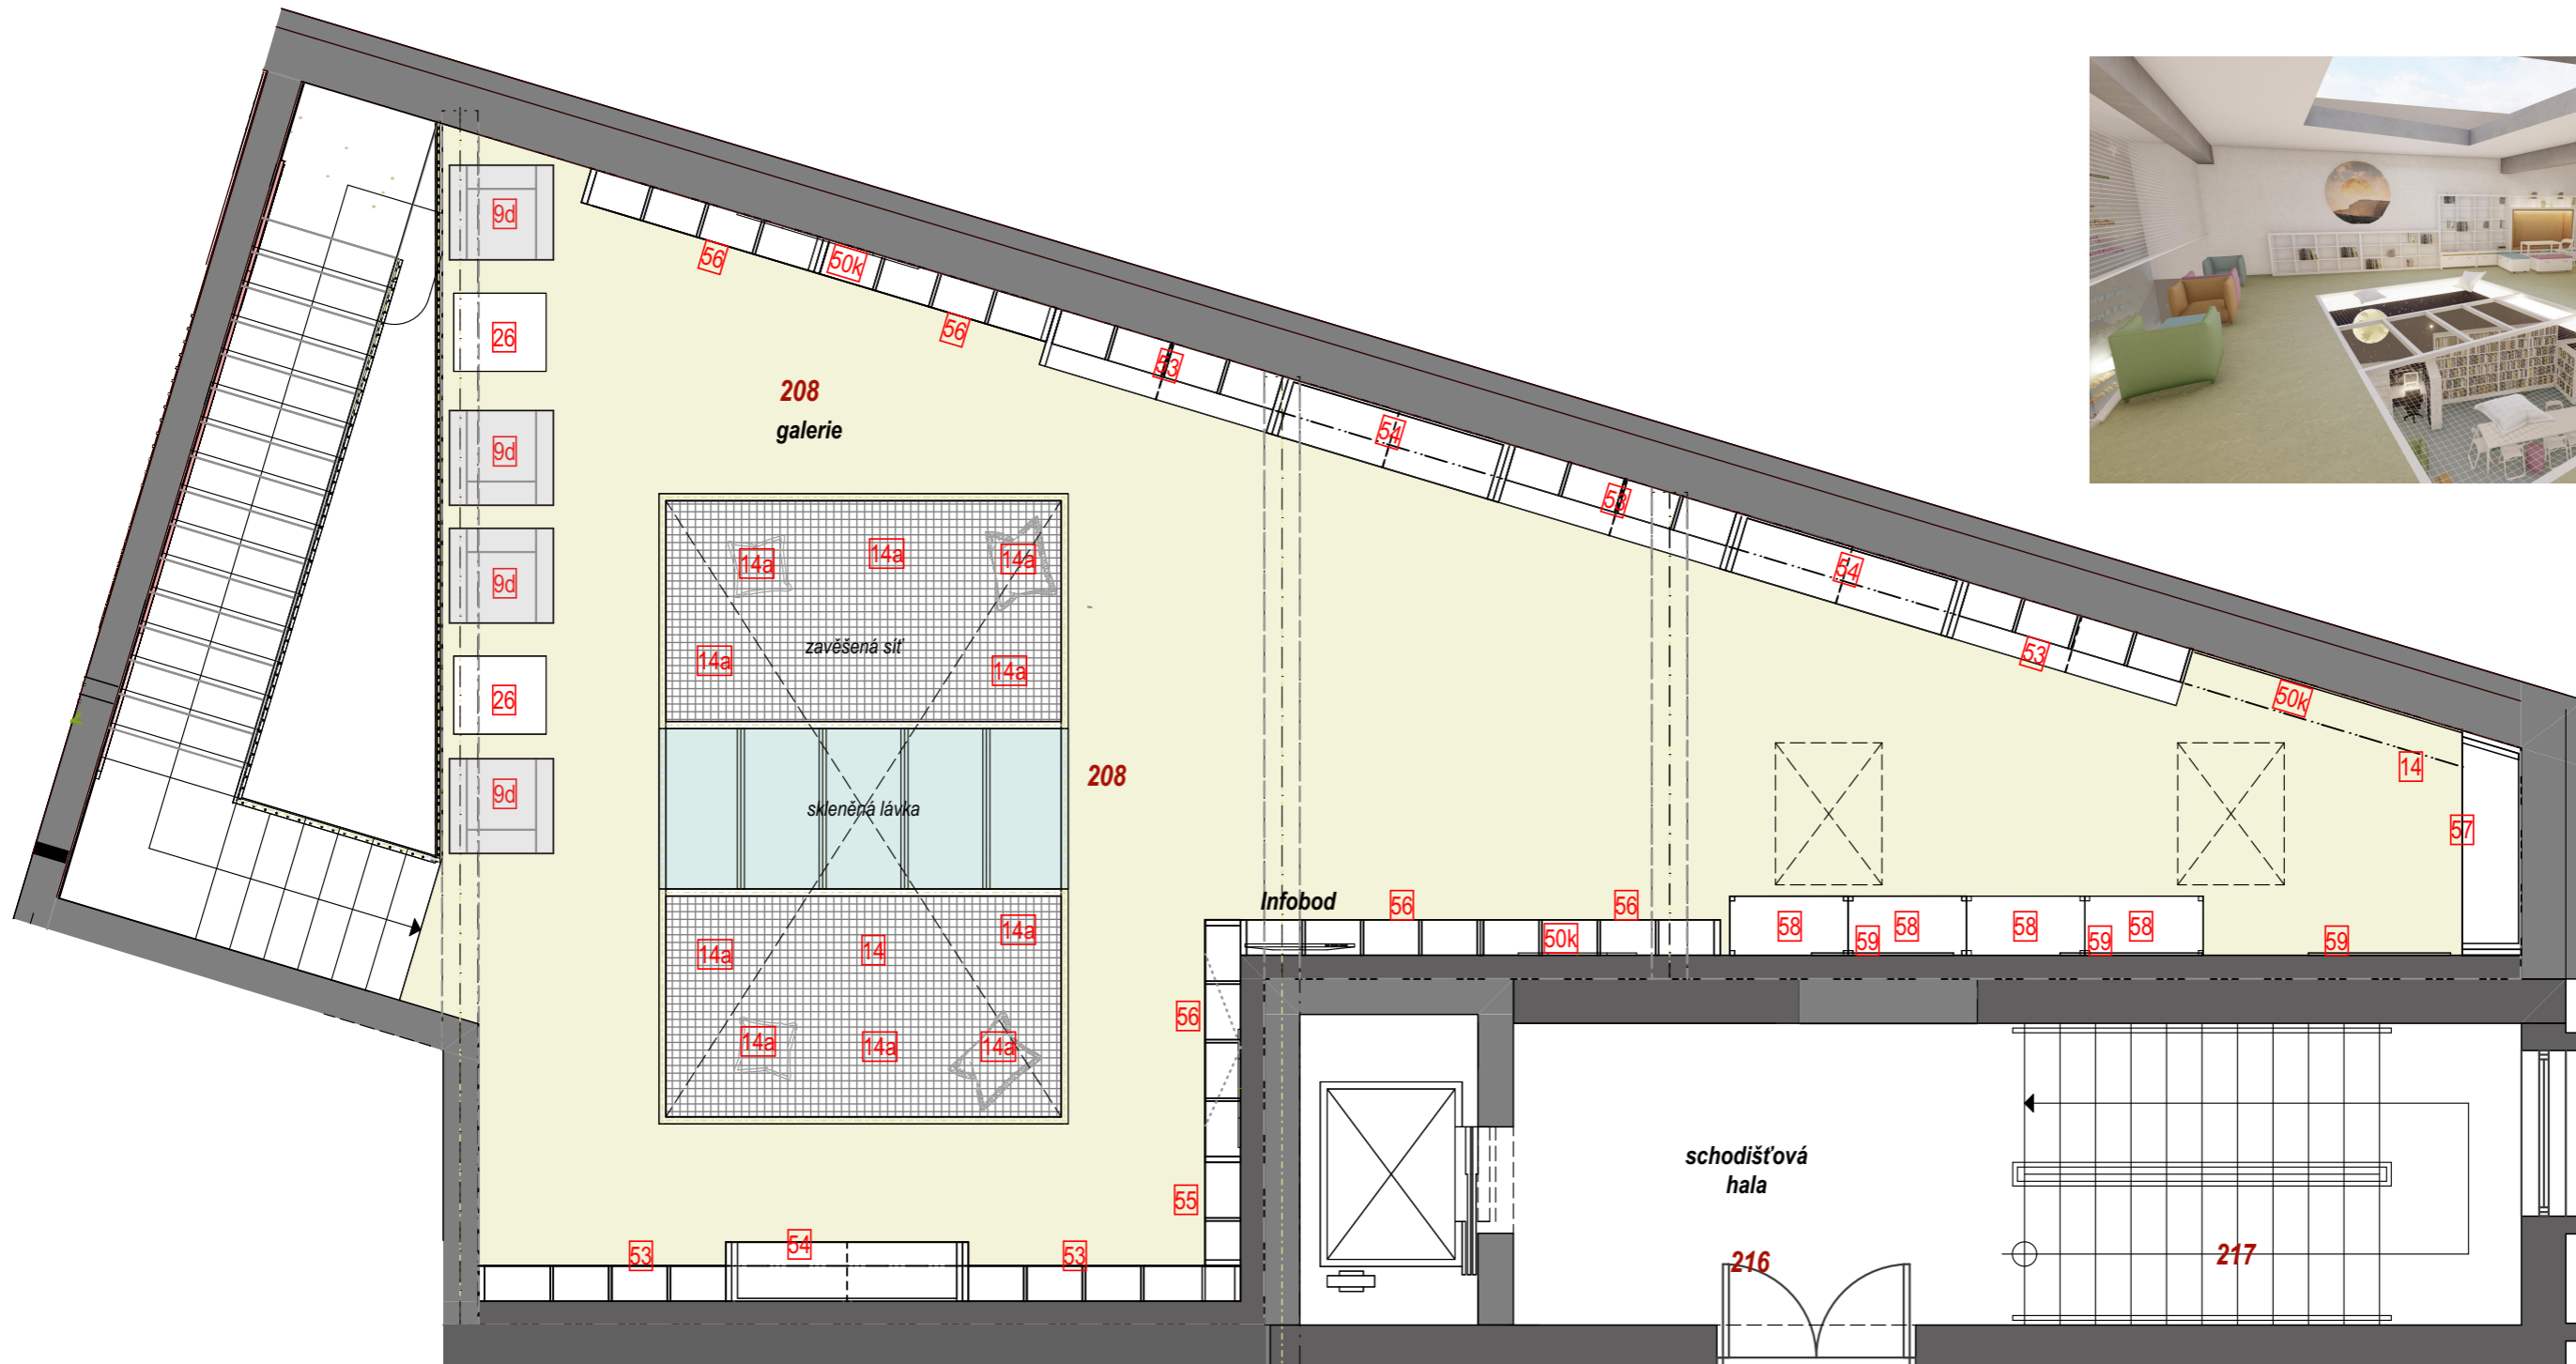

- 9d** odpočinkové křeslo barevné, čalouněné barevnou látkou, vlnovcové pružiny, změkčené hrany opěry, kovová černá trubková podnož, vysoké područky, rozměr 850 x 890 x 850 mm
- 14** barevné polštáře 500x500 mm
- 14a** sedací pytel, rozměr 1000 x 1000 mm a 1000 x 600 mm, výška 150 mm
- 26** konferenční minimalistický stůl s horní deskou z bílého lamina tl.: 40 mm, podnož z lakovaného hliníku bílá, rozměr šířka 780 x hloubka 660 mm, výška 430 mm
- 50k** kruhová tapeta, pr. 1500 mm
- 53** knihovní regál s pevnými policemi, 300 x 2000 x 2030 mm, spodní část hluboká se zásuvkami
- 54** knihovní regál s pevnými policemi, 500 x 2000 x 2030 mm, čalouněný box + výsuvné sedáky
- 55** knihovní regál s pevnými policemi, 300 x 900 x 1070 mm
- 56** knihovní regál s pevnými policemi, 300 x 2000 x 1070 mm
- 57** knihovní regál s pevnými policemi, 500 x 1900 x 2030 mm, čalouněný box + výsuvné sedáky
- 58** pracovní stůl volně v prostoru, 500 x 1000 mm, bílé lamino, kovová podnož
- 59** magnetická tabule, tmavěšedá, rozměr 90 x 200 cm

Veškeré změny budou konzultovány s architektem, před realizací je nutné prostory přeměřit !

ZODPOVĚDNÝ PROJEKTANT:	VYPRACOVAL:	<b>ATELIER HÁJEK</b>
Ing. arch. Martin Hájek	Ing. arch. Lucie Kubínková	
KRAJ: Pardubický	OBEC: Česká Třebová	Nerudova 206/44, 500 02 Hradec Králové tel.: 603 310 003   776 462 742 e-mail: <a href="mailto:m_hajek@volny.cz">m_hajek@volny.cz</a> web: <a href="http://www.atelierhajek.cz">www.atelierhajek.cz</a>
INVESTOR: Město Česká Třebová, Staré náměstí 78		DATUM: listopad 2023
PROJEKT: MĚSTSKÁ KNIHOVNA		MĚŘÍTKO: 1:60
OBJEKT: Česká Třebová č.p. 452		FORMÁT: A3
VÝKRES: Púdorys 2NP TEENSPACE		STUPEŇ: PD interiéru
		ČÍSLO VÝKRESU: B.208.01

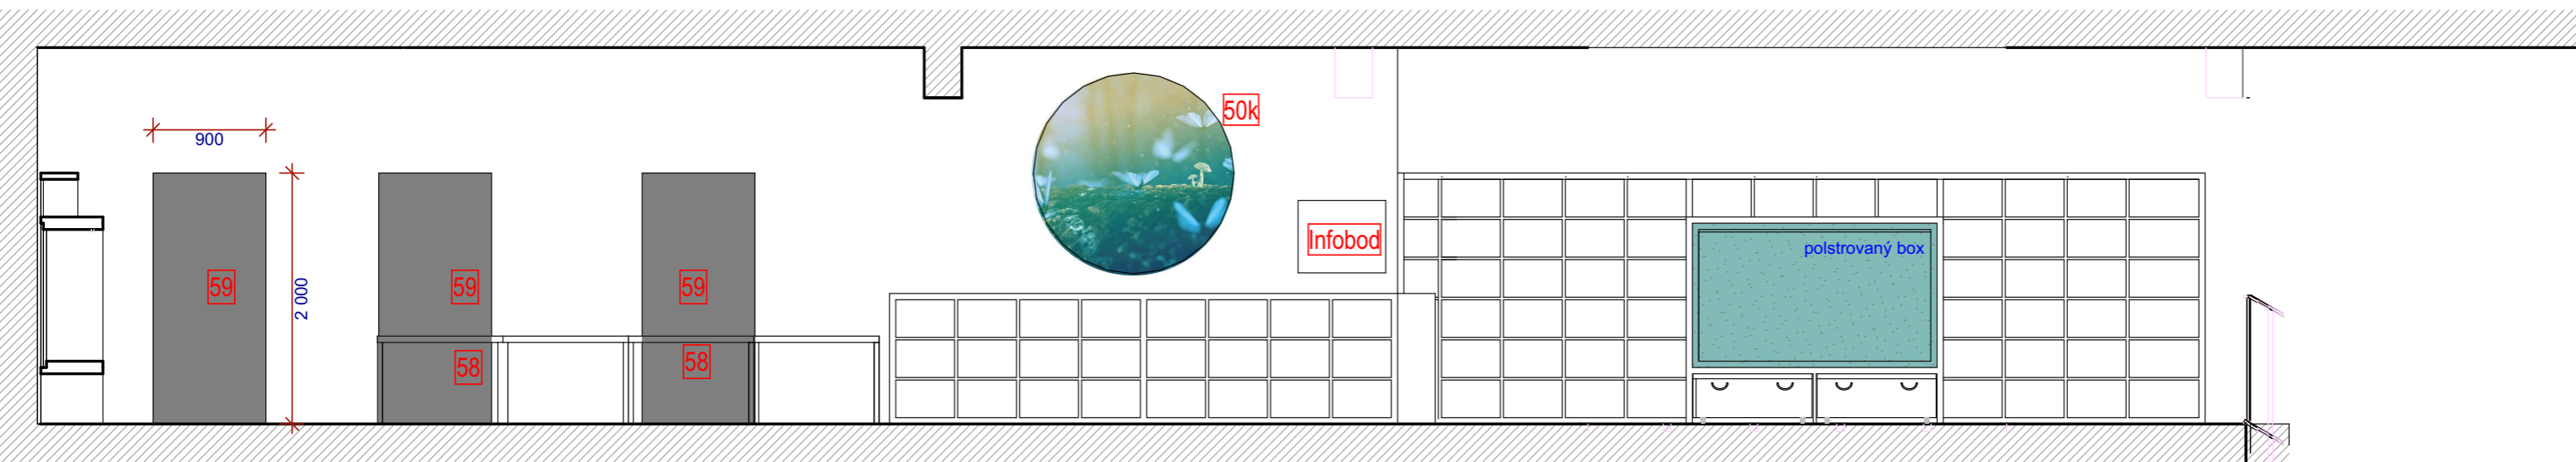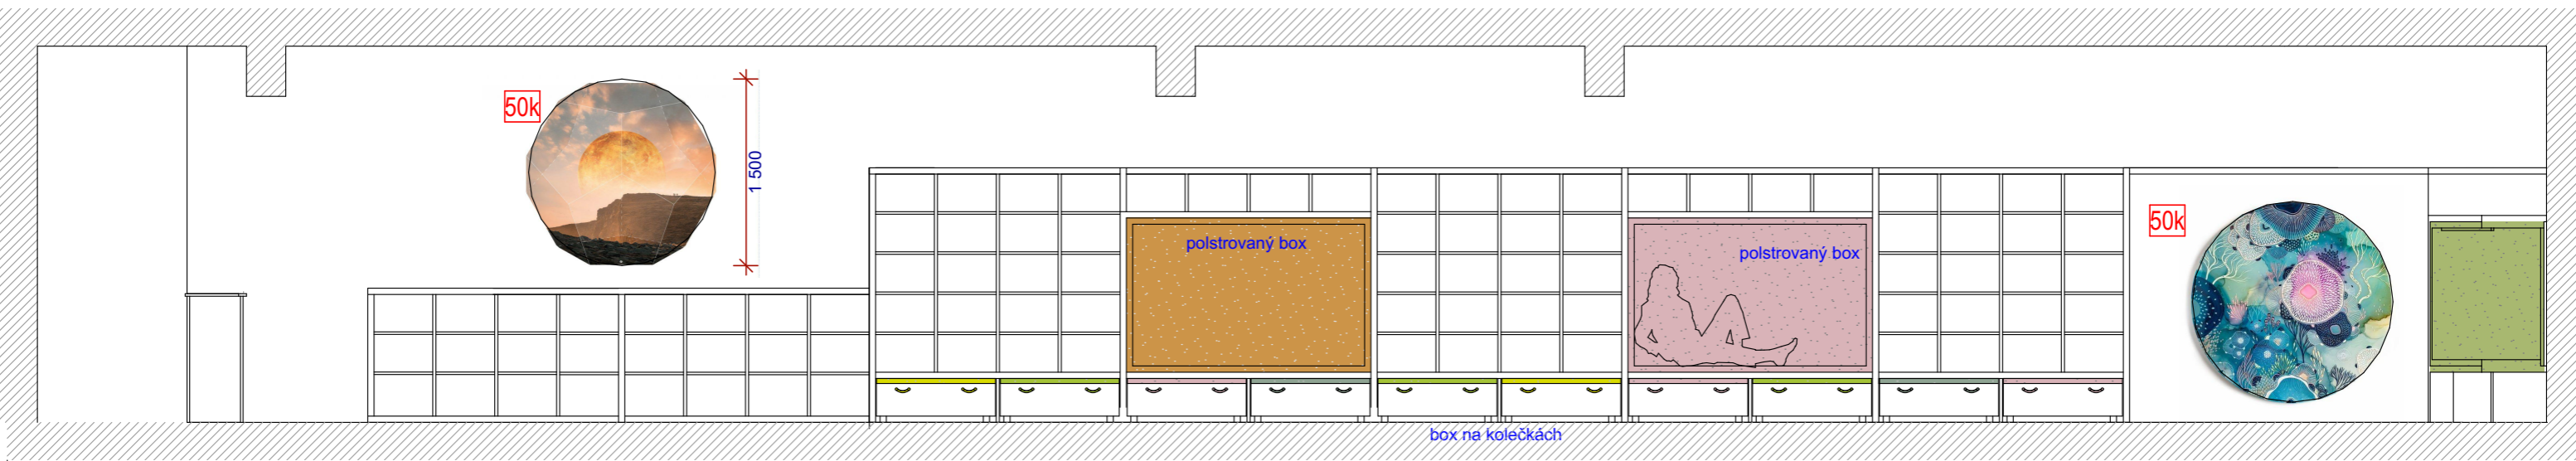

- 58 pracovní stůl, 500 x 1000 mm, bílé lamino, kovová podnož
- 59 magnetická tabule na fix, tmavěšedá, rozměr 90 x 200 cm
- 50k kruhová tapeta, pr. 1500 mm




- 53 knihovní regál s pevnými policemi , 300 x 2000 x 2030 mm, spodní část hluboká se zásuvkami
- 54 knihovní regál s pevnými policemi, 500 x 2000 x 2030 mm, čalouněný box + výsuvné sedáky
- 55 knihovní regál s pevnými policemi, 300 x 900 x 1070 mm
- 56 knihovní regál s pevnými policemi, 300 x 2000 x 1070 mm
- 57 knihovní regál s pevnými policemi, 500 x 1900 x 2030 mm, čalouněný box + výsuvné sedáky



Veškeré změny budou konzultovány s architektem, před realizací je nutné prostory přeměřit !

ZODPOVĚDNÝ PROJEKTANT:	VYPRACOVAL:	<b>ATELIER HÁJEK</b>
Ing. arch. Martin Hájek	Ing. arch. Lucie Kubínková	
KRAJ: Pardubický	OBEC: Česká Třebová	Nerudova 206/44, 500 02 Hradec Králové tel.: 603 310 003   776 462 742 e-mail: <a href="mailto:m_hajek@volny.cz">m_hajek@volny.cz</a> web: <a href="http://www.atelierhajek.cz">www.atelierhajek.cz</a>
INVESTOR: Město Česká Třebová, Staré náměstí 78		DATUM: listopad 2023
PROJEKT: MĚSTSKÁ KNIHOVNA		MĚŘÍTKO: 1:50
OBJEKT: Česká Třebová č.p. 452		FORMÁT: A3
VÝKRES: Pohledy 2NP TEENSPACE		STUPEŇ: PD interiéru
		ČÍSLO VÝKRESU: B.208.02

# Pohled stěna A

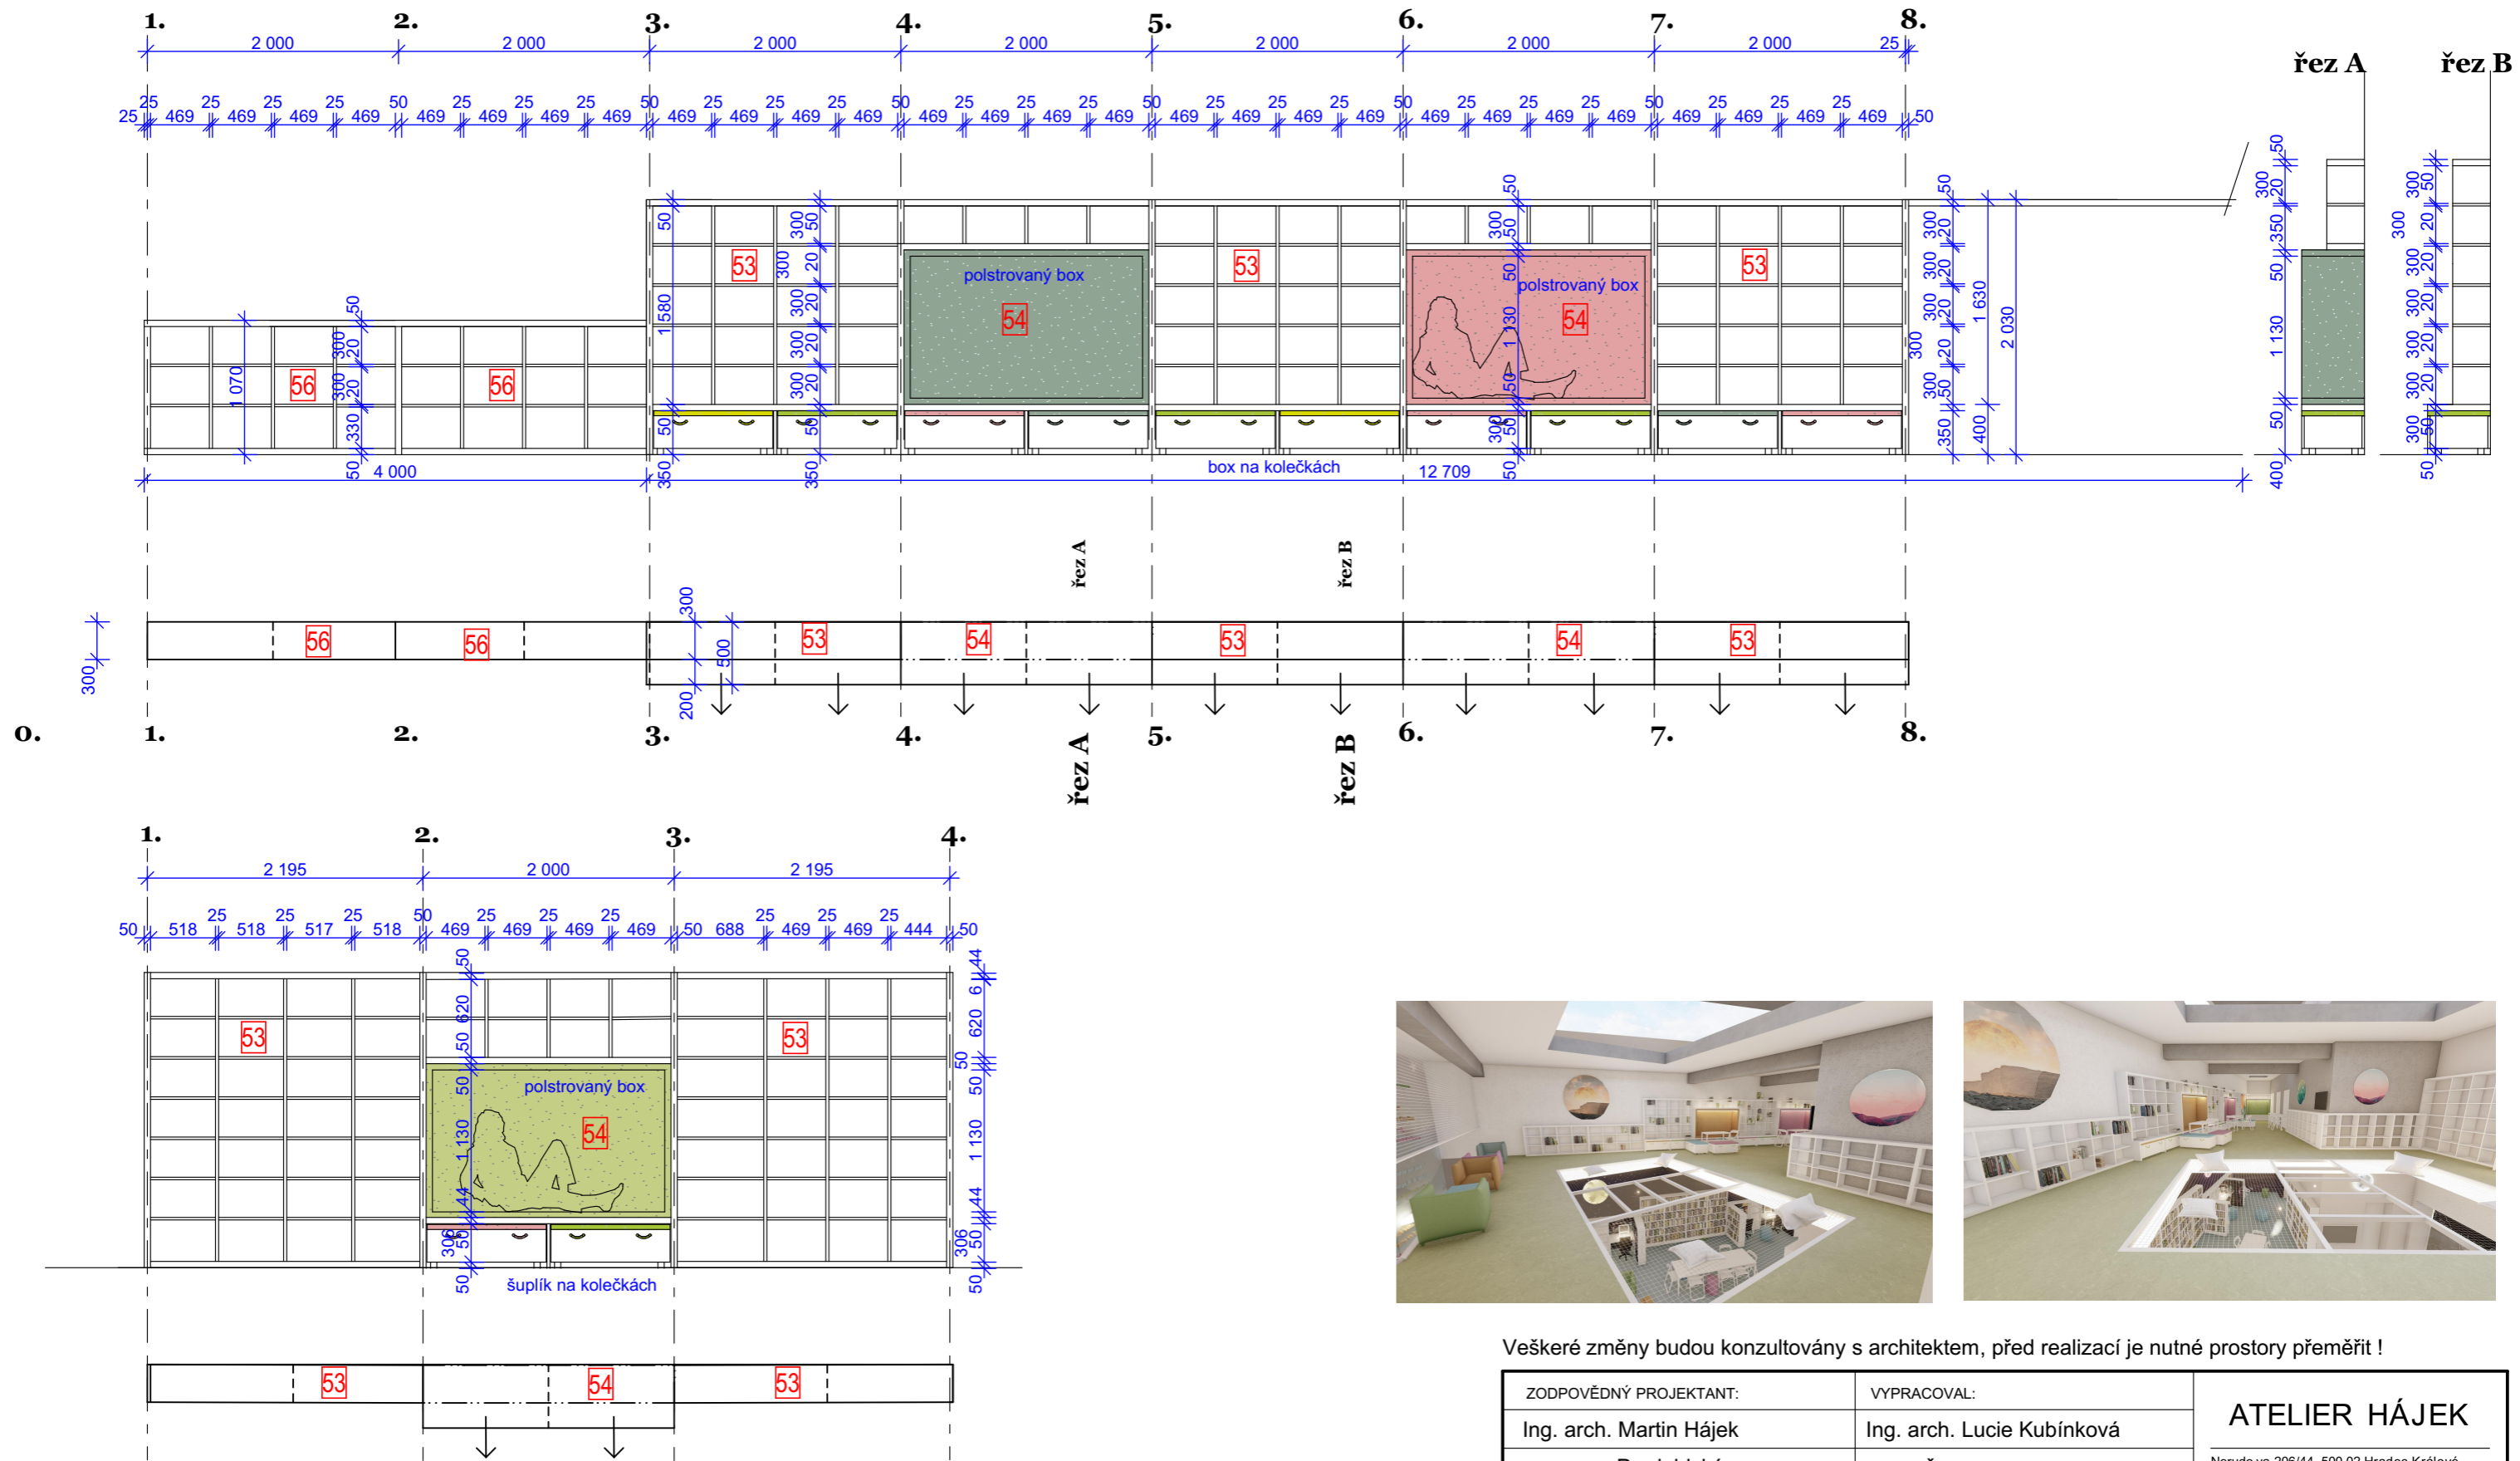

- 53 knihovní regál s pevnými policemi , 300 x 2000 x 2030 mm, spodní část hluboká se zásuvkami
- 54 knihovní regál s pevnými policemi, 500 x 2000 x 2030 mm, čalouněný box + výsuvné sedáky
- 55 knihovní regál s pevnými policemi, 300 x 900 x 1070 mm
- 56 knihovní regál s pevnými policemi, 300 x 2000 x 1070 mm



Veškeré změny budou konzultovány s architektem, před realizací je nutné prostory přeměřit !

ZODPOVĚDNÝ PROJEKTANT:	VYPRACOVAL:	<b>ATELIER HÁJEK</b>	
Ing. arch. Martin Hájek	Ing. arch. Lucie Kubínková		
KRAJ: Pardubický	OBEC: Česká Třebová	Nerudova 206/44, 500 02 Hradec Králové tel.: 603 310 003   776 462 742 e-mail: m_hajek@volny.cz web: www.atelierhajek.cz	
INVESTOR: Město Česká Třebová, Staré náměstí 78	DATUM: listopad 2023		
PROJEKT: MĚSTSKÁ KNIHOVNA	MĚŘÍTKO: 1:50		
OBJEKT: Česká Třebová č.p. 452	FORMÁT: A3		
VÝKRES: Pohledy 2NP TEENSPACE	STUPEŇ: PD interiéru		
			ČÍSLO VÝKRESU: B.208.03



Veškeré změny budou konzultovány s architektem, před realizací je nutné prostory přeměřit !

ZODPOVĚDNÝ PROJEKTANT:	VYPRACOVAL:	<b>ATELIER HÁJEK</b>	
Ing. arch. Martin Hájek	Ing. arch. Lucie Kubínková		
KRAJ: Pardubický	OBEC: Česká Třebová	Nerudo va 206/44, 500 02 Hradec Králové tel.: 603 310 003   776 462 742 e-mail: <a href="mailto:m_hajek@volny.cz">m_hajek@volny.cz</a> web: <a href="http://www.atelierhajek.cz">www.atelierhajek.cz</a>	
INVESTOR: Město Česká Třebová, Staré náměstí 78	DATUM: listopad 2023		
PROJEKT: MĚSTSKÁ KNIHOVNA	MĚŘÍTKO:		
OBJEKT: Česká Třebová č.p. 452	FORMÁT: A3		
VÝKRES: Vizualizace 2 NP TEENSPACE	STUPEŇ: PD interiéru		
	ČÍSLO VÝKRESU: B.208.04		

Projekt byl zpracován softwarem ArchiCAD



Veškeré změny budou konzultovány s architektem, před realizací je nutné prostory přeměřit !

ZODPOVĚDNÝ PROJEKTANT:	VYPRACOVAL:	<b>ATELIER HÁJEK</b>	
Ing. arch. Martin Hájek	Ing. arch. Lucie Kubínková		
KRAJ: Pardubický	OBEC: Česká Třebová	Nerudova 206/44, 500 02 Hradec Králové tel.: 603 310 003   776 462 742 e-mail: <a href="mailto:m_hajek@volny.cz">m_hajek@volny.cz</a> web: <a href="http://www.atelierhajek.cz">www.atelierhajek.cz</a>	
INVESTOR: Město Česká Třebová, Staré náměstí 78	DATUM:		listopad 2023
PROJEKT: MĚSTSKÁ KNIHOVNA	MĚŘÍTKO:		
OBJEKT: Česká Třebová č.p. 452	FORMÁT:		A3
VÝKRES: Vizualizace 2 NP TEENSPACE	STUPEŇ:		PD interiéru
	ČÍSLO VÝKRESU:		B.208.04

Projekt byl zpracován softwarem ArchiCAD




Veškeré změny budou konzultovány s architektem, před realizací je nutné prostory přeměřit !

ZODPOVĚDNÝ PROJEKTANT:	VYPRACOVAL:	<b>ATELIER HÁJEK</b>	
Ing. arch. Martin Hájek	Ing. arch. Lucie Kubínková		
KRAJ: Pardubický	OBEC: Česká Třebová	Nerudo va 206/44, 500 02 Hradec Králové tel.: 603 310 003   776 462 742 e-mail: <a href="mailto:m_hajek@volny.cz">m_hajek@volny.cz</a> web: <a href="http://www.atelierhajek.cz">www.atelierhajek.cz</a>	
INVESTOR: Město Česká Třebová, Staré náměstí 78	DATUM: listopad 2023		
PROJEKT: MĚSTSKÁ KNIHOVNA	MĚŘÍTKO:		
OBJEKT: Česká Třebová č.p. 452	FORMÁT: A3		
VÝKRES: Vizualizace 2 NP TEENSPACE	STUPEŇ: PD interiéru		
	ČÍSLO VÝKRESU: B.208.04		

Projekt byl zpracován softwarem ArchiCAD

**58 - Stůl volně v prostoru - 4 ks**  
pracovní stůl, bílé lamino, ocelové nohy  
- jekl 40/40 bílé

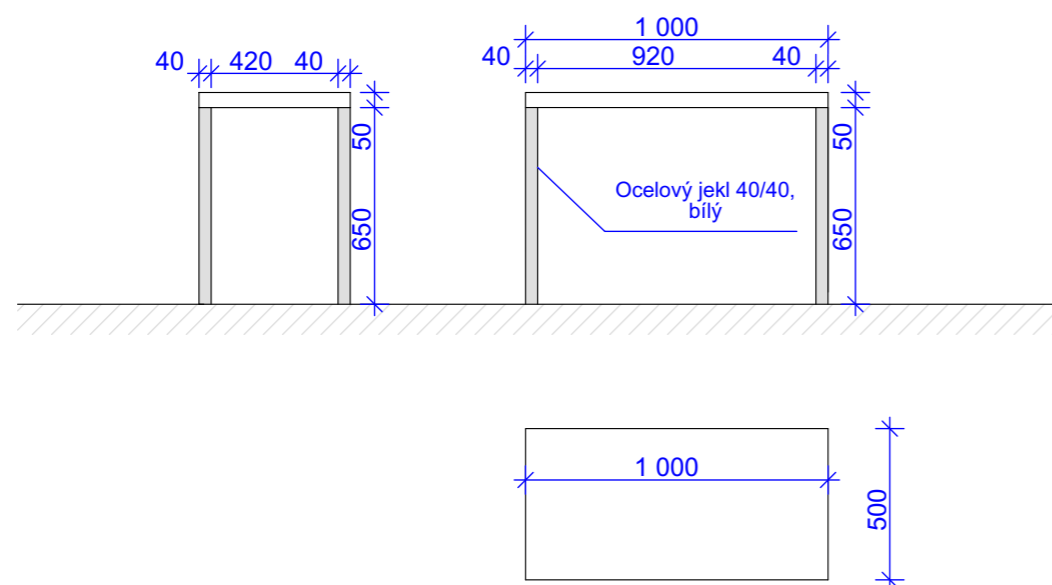

**14a - polštáře - 15 ks**

Barevné polštáře 4 barvy, látka dle potahvé látky sedáků

Potahová látka - Nairobi



**14 - Sedací pytle - 4 ks**

Barevné polštáře 4 barvy, látka dle potahvé látky sedáků




**Veškeré změny budou konzultovány s architektem, před realizací je nutné prostory přeměřit !**


ZODPOVĚDNÝ PROJEKTANT:	VYPRACOVAL:	<b>ATELIER HÁJEK</b> <small>Nerudova 206/44, 500 02 Hradec Králové tel.: 603 310 003   776 462 742 e-mail: <a href="mailto:m_hajek@volny.cz">m_hajek@volny.cz</a> web: <a href="http://www.atelierhajek.cz">www.atelierhajek.cz</a></small>	
Ing. arch. Martin Hájek	Ing. arch. Lucie Kubínková		
KRAJ: Pardubický	OBEC: Česká Třebová		
INVESTOR: Město Česká Třebová, Staré náměstí 78	DATUM: listopad 2023		
PROJEKT: MĚSTSKÁ KNIHOVNA	MĚŘÍTKO: 1:25	FORMÁT: A3	
OBJEKT: Česká Třebová č.p. 452	STUPEŇ: PD interiéru	ČÍSLO VÝKRESU: B.208.05	
VÝKRES: č. 58, 14 2NP TEENSPACE			




301

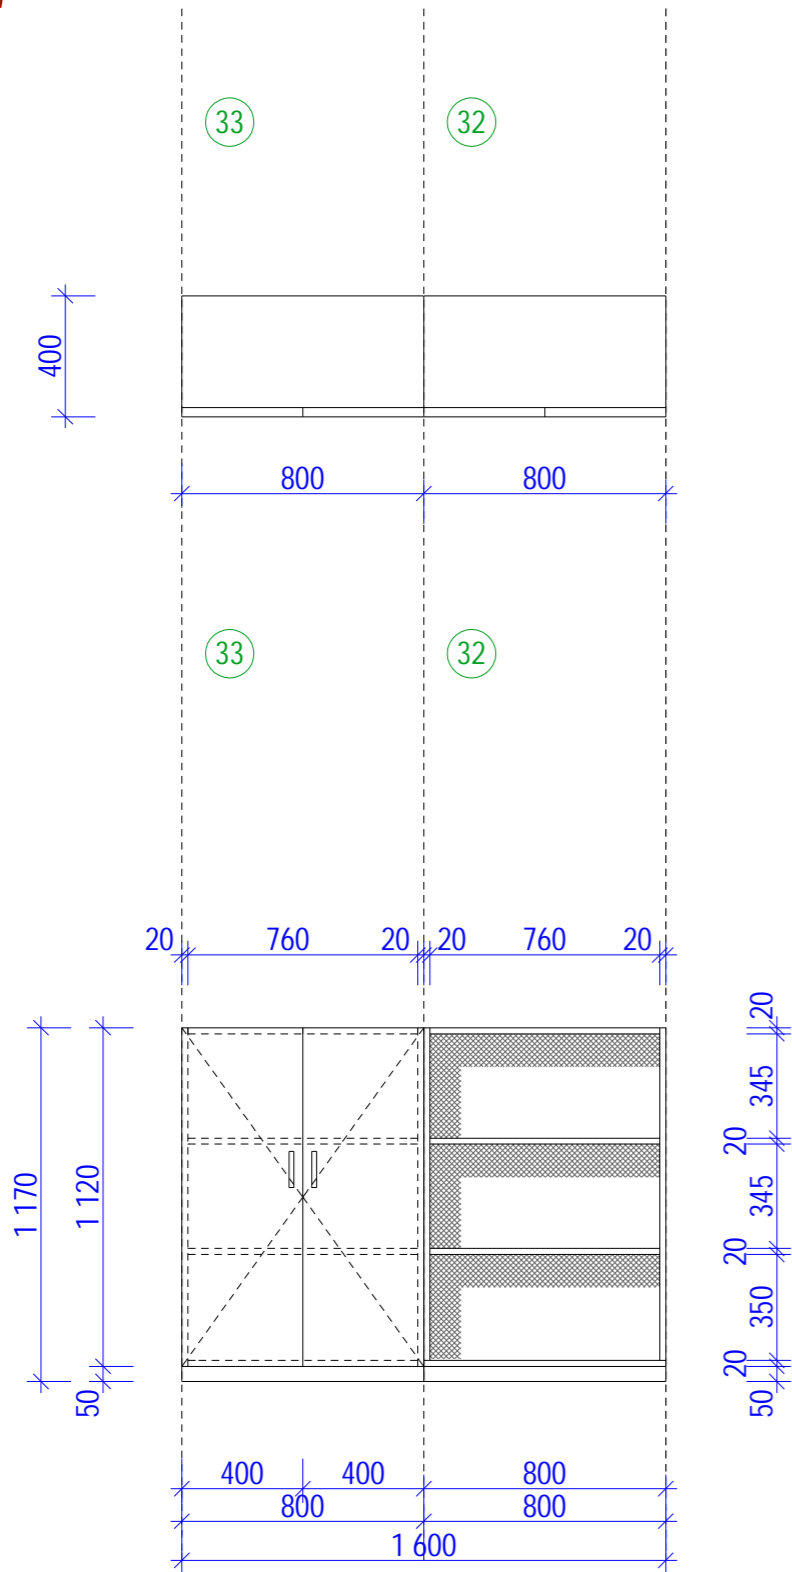


301

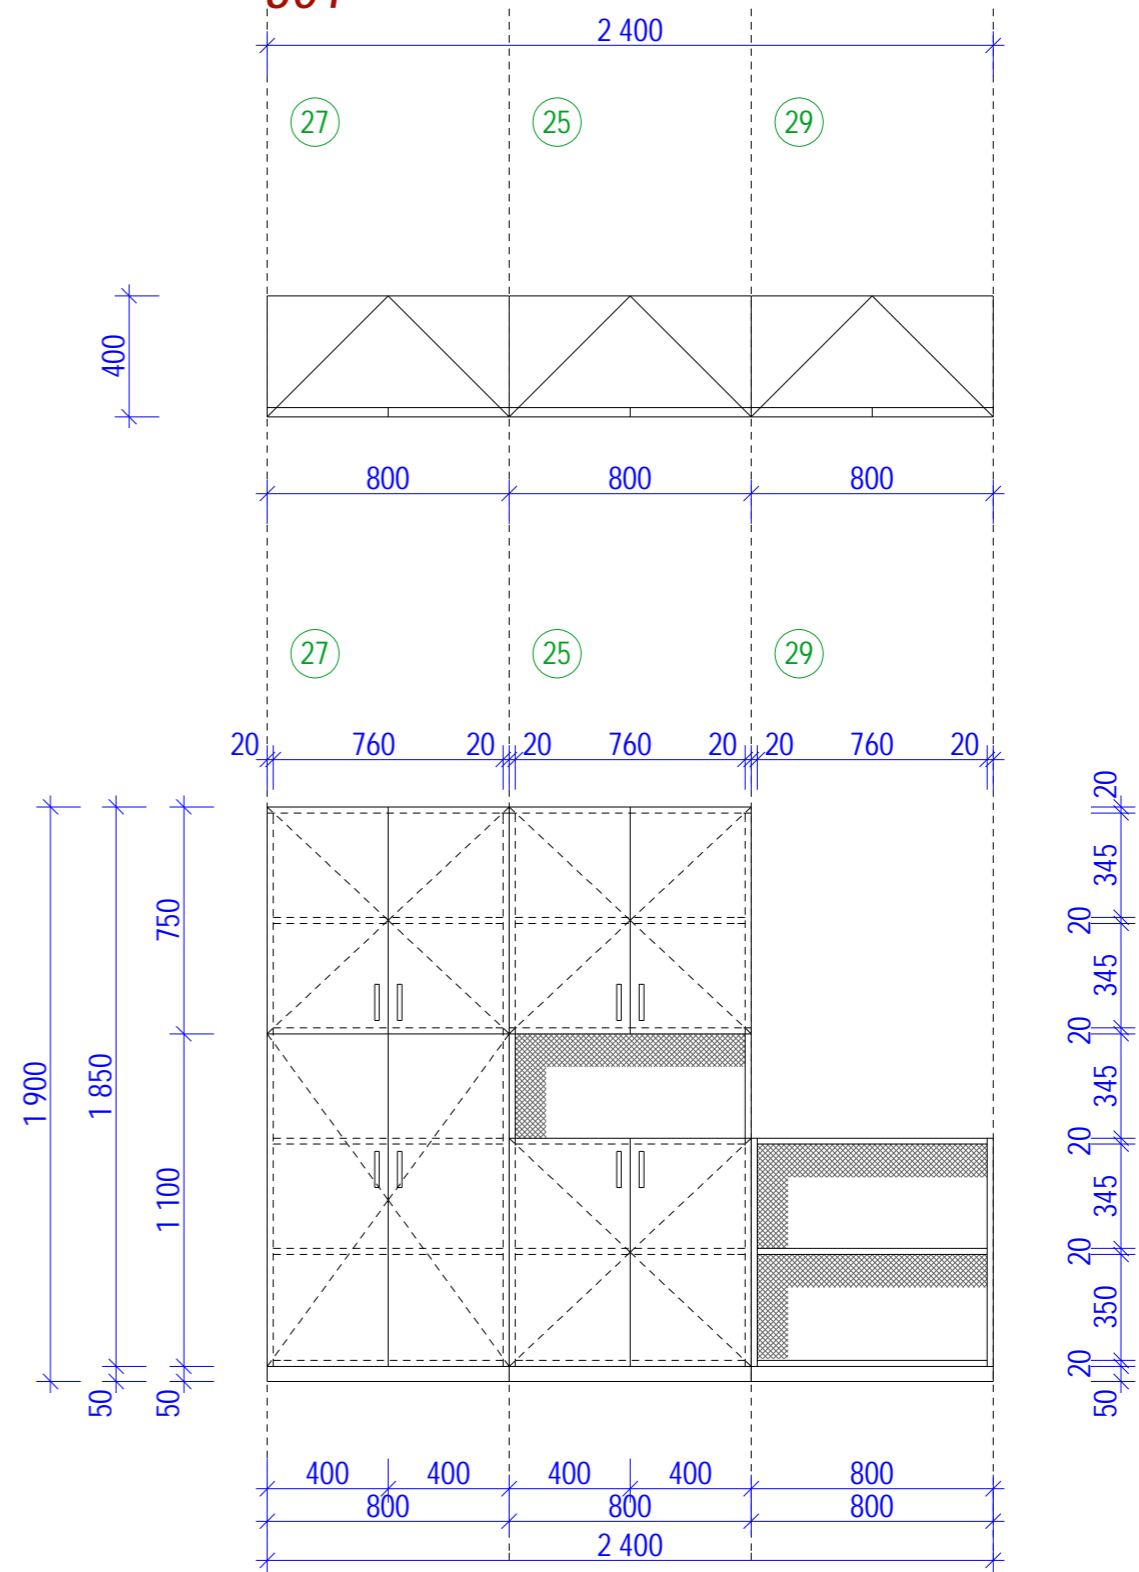



ZODPOVĚDNÝ PROJEKTANT:	VYPRACOVAL:	 <b>ATELIER HÁJEK</b> urbanismus, architektura, interiéry, design Nerudova 206/44, 500 02 Hradec Králové tel.: 603 310 003   776 462 742 e-mail: <a href="mailto:m_hajek@volny.cz">m_hajek@volny.cz</a> web: <a href="http://www.atelierhajek.cz">www.atelierhajek.cz</a>								
Ing. arch. Martin Hájek	Ing. arch. Václav Hájek									
KRAJ: Pardubický	OBEC: Česká Třebová									
INVESTOR: Město Česká Třebová, Staré náměstí 78										
PROJEKT: <b>MĚSTSKÁ KNIHOVNA</b>	DATUM: říjen 2023	<table border="1"> <tr> <td>MĚŘÍTKO:</td> <td>1:25</td> </tr> <tr> <td>FORMÁT:</td> <td>8xA4</td> </tr> <tr> <td>STUPEŇ:</td> <td>PD interiéru</td> </tr> <tr> <td>ČÍSLO VÝKRESU:</td> <td>B. 301.1.</td> </tr> </table>	MĚŘÍTKO:	1:25	FORMÁT:	8xA4	STUPEŇ:	PD interiéru	ČÍSLO VÝKRESU:	B. 301.1.
MĚŘÍTKO:	1:25									
FORMÁT:	8xA4									
STUPEŇ:	PD interiéru									
ČÍSLO VÝKRESU:	B. 301.1.									
OBJEKT: <b>Česká Třebová čp. 452</b>	MĚŘÍTKO: 1:25									
VÝKRES:	FORMÁT: 8xA4									
<b>SKŘÍŇOVÁ SESTAVA m. č. 301</b>	STUPEŇ: PD interiéru									
	ČÍSLO VÝKRESU: B. 301.1.									

303

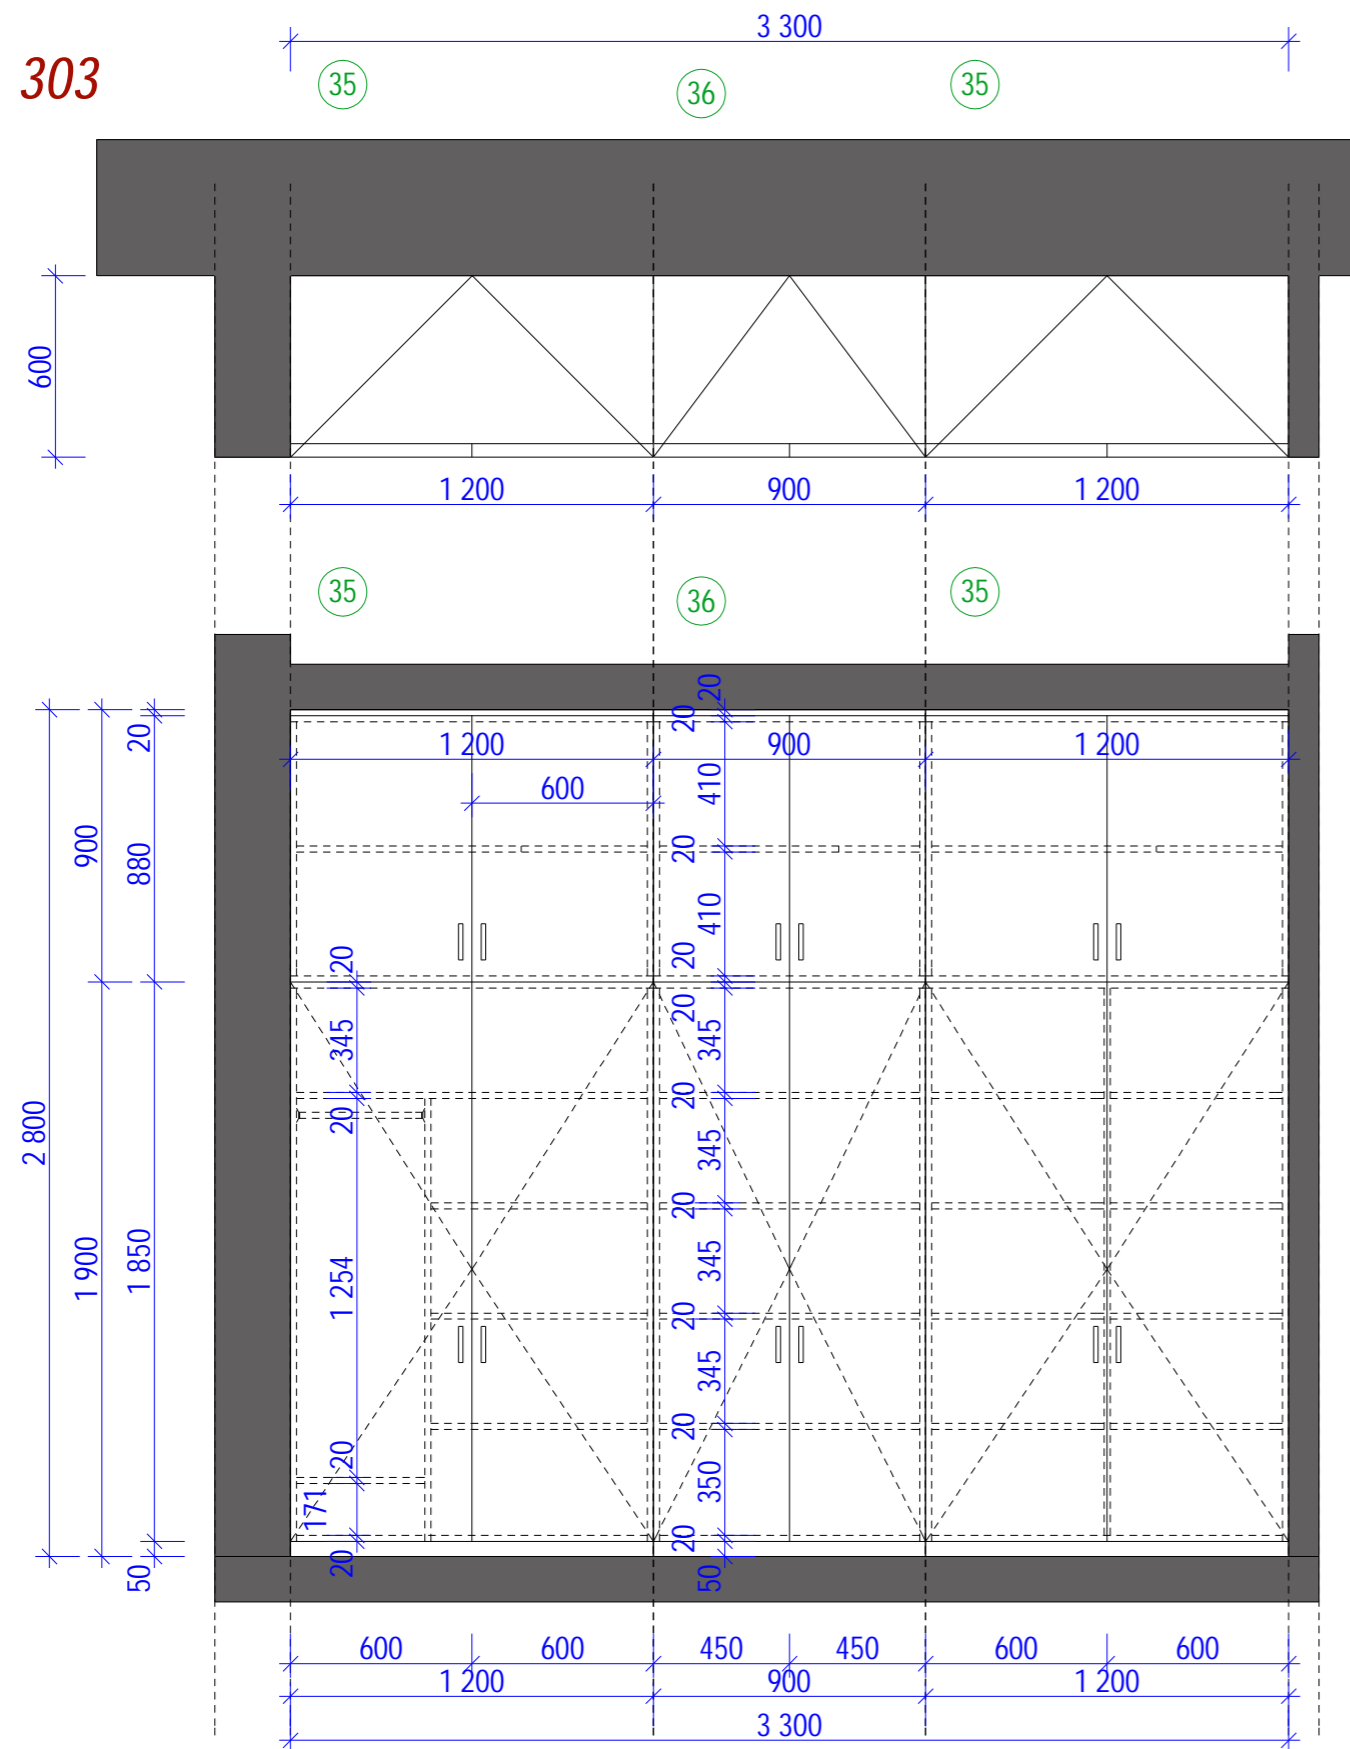



303

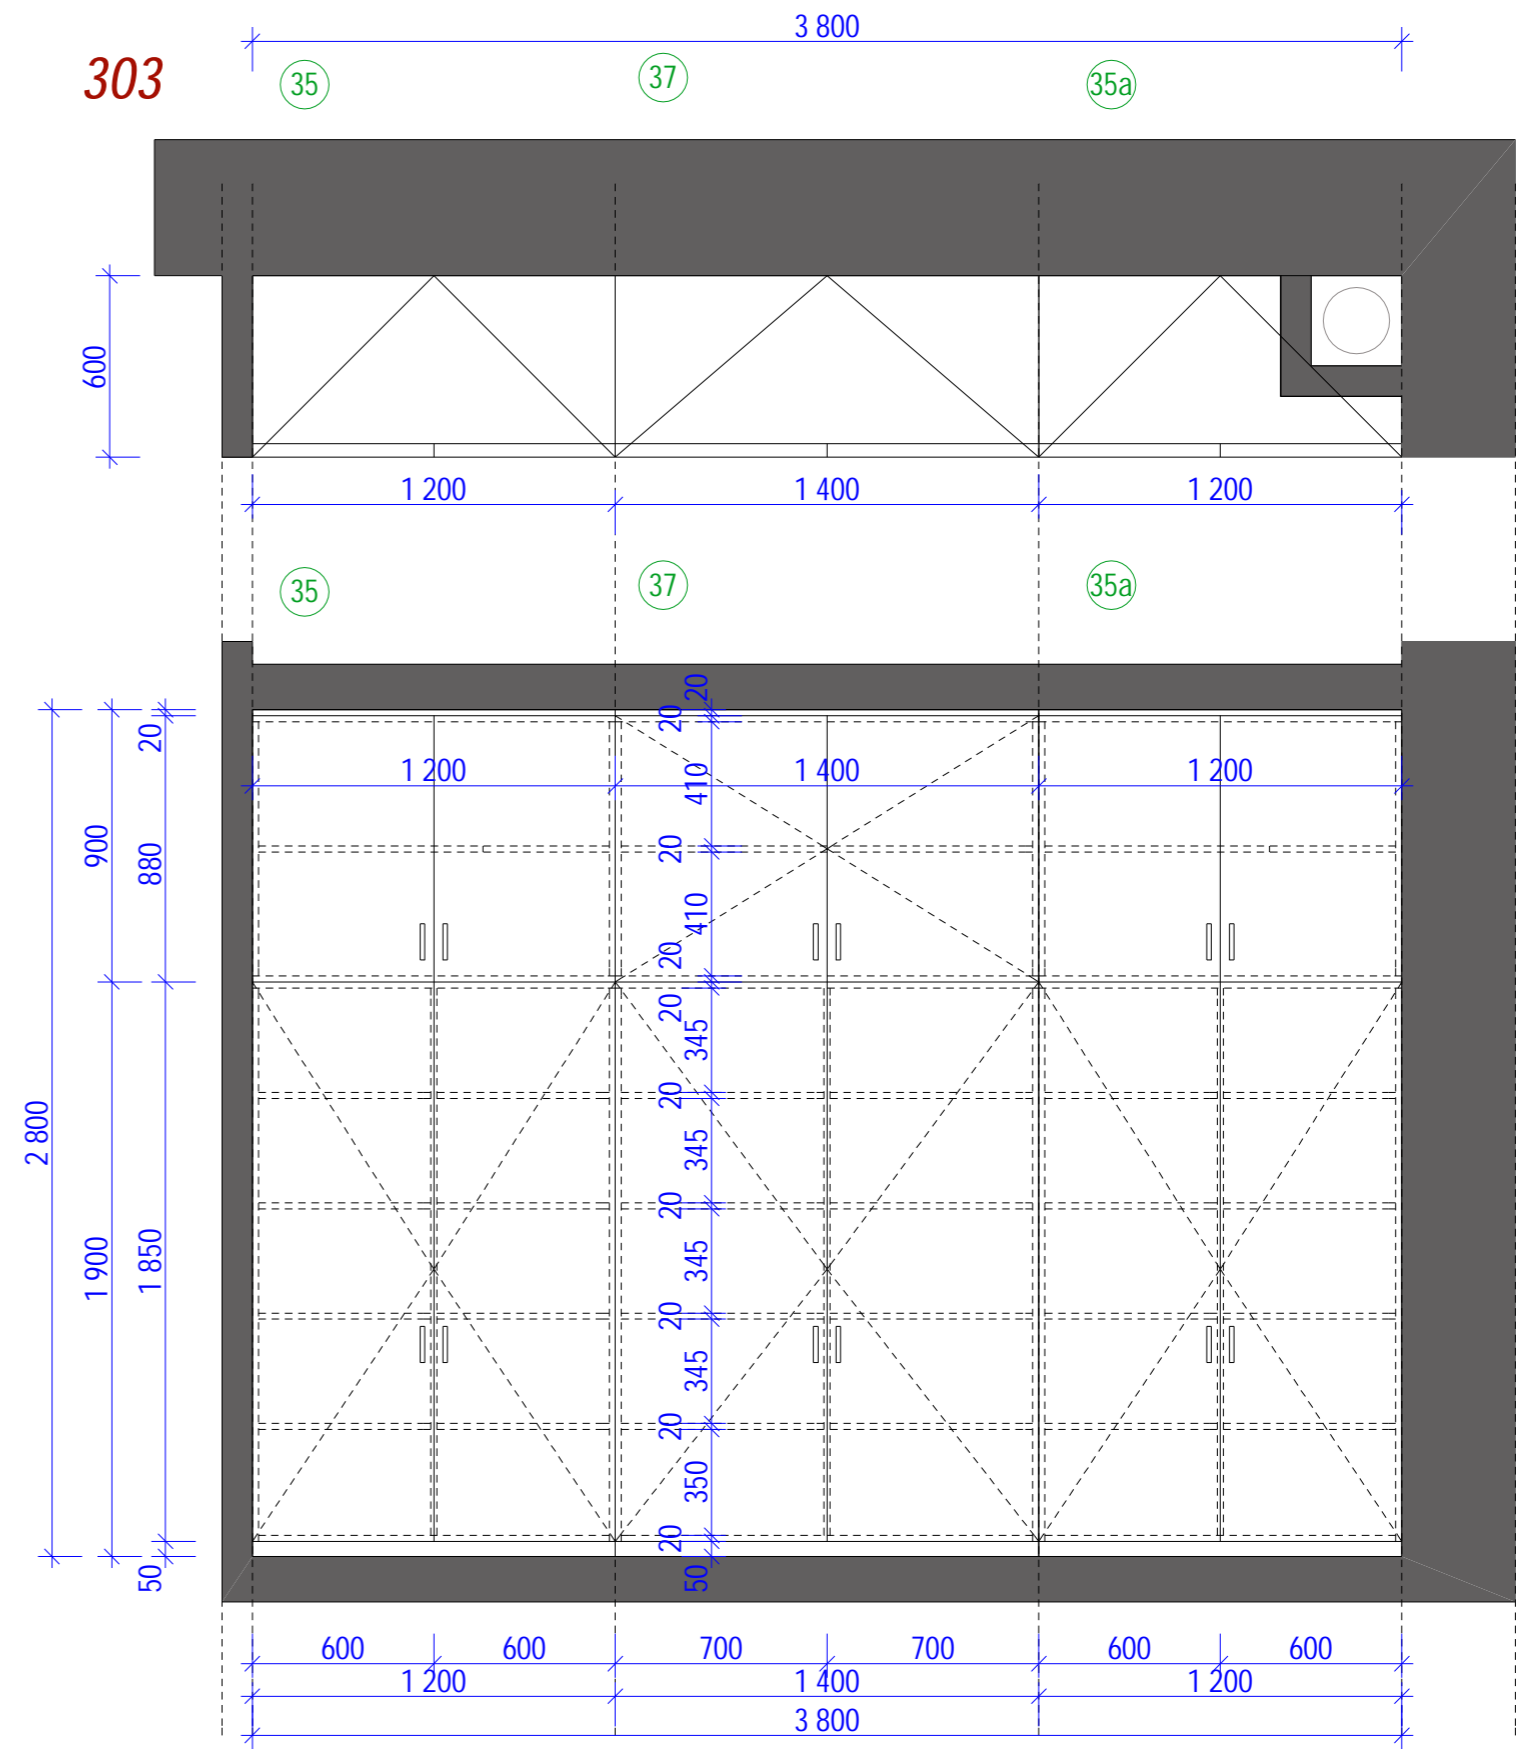



ZODPOVĚDNÝ PROJEKTANT:	Ing. arch. Martin Hájek	VYPRACOVAL:	Ing. arch. Václav Hájek	 <b>ATELIER HÁJEK</b> urbanismus, architektura, interiéry, design Nerudova 206/44, 500 02 Hradec Králové tel.: 603 310 003   776 462 742 e-mail: <a href="mailto:m_hajek@volny.cz">m_hajek@volny.cz</a> web: <a href="http://www.atelierhajek.cz">www.atelierhajek.cz</a>	
KRAJ:	Pardubický	OBEC:	Česká Třebová		
INVESTOR:	Město Česká Třebová, Staré náměstí 78				
PROJEKT:	<b>MĚSTSKÁ KNIHOVNA</b>				
OBJEKT:	<b>Česká Třebová čp. 452</b>			DATUM:	říjen 2023
VÝKRES:	<b>SKŘÍŇOVÁ SESTAVA m. č. 303</b>			MĚŘÍTKO:	1:25
				FORMÁT:	8xA4
				STUPEŇ:	PD interiéru
				ČÍSLO VÝKRESU:	B. 303.1.

Projekt byl zpracován softwarem ArchiCAD


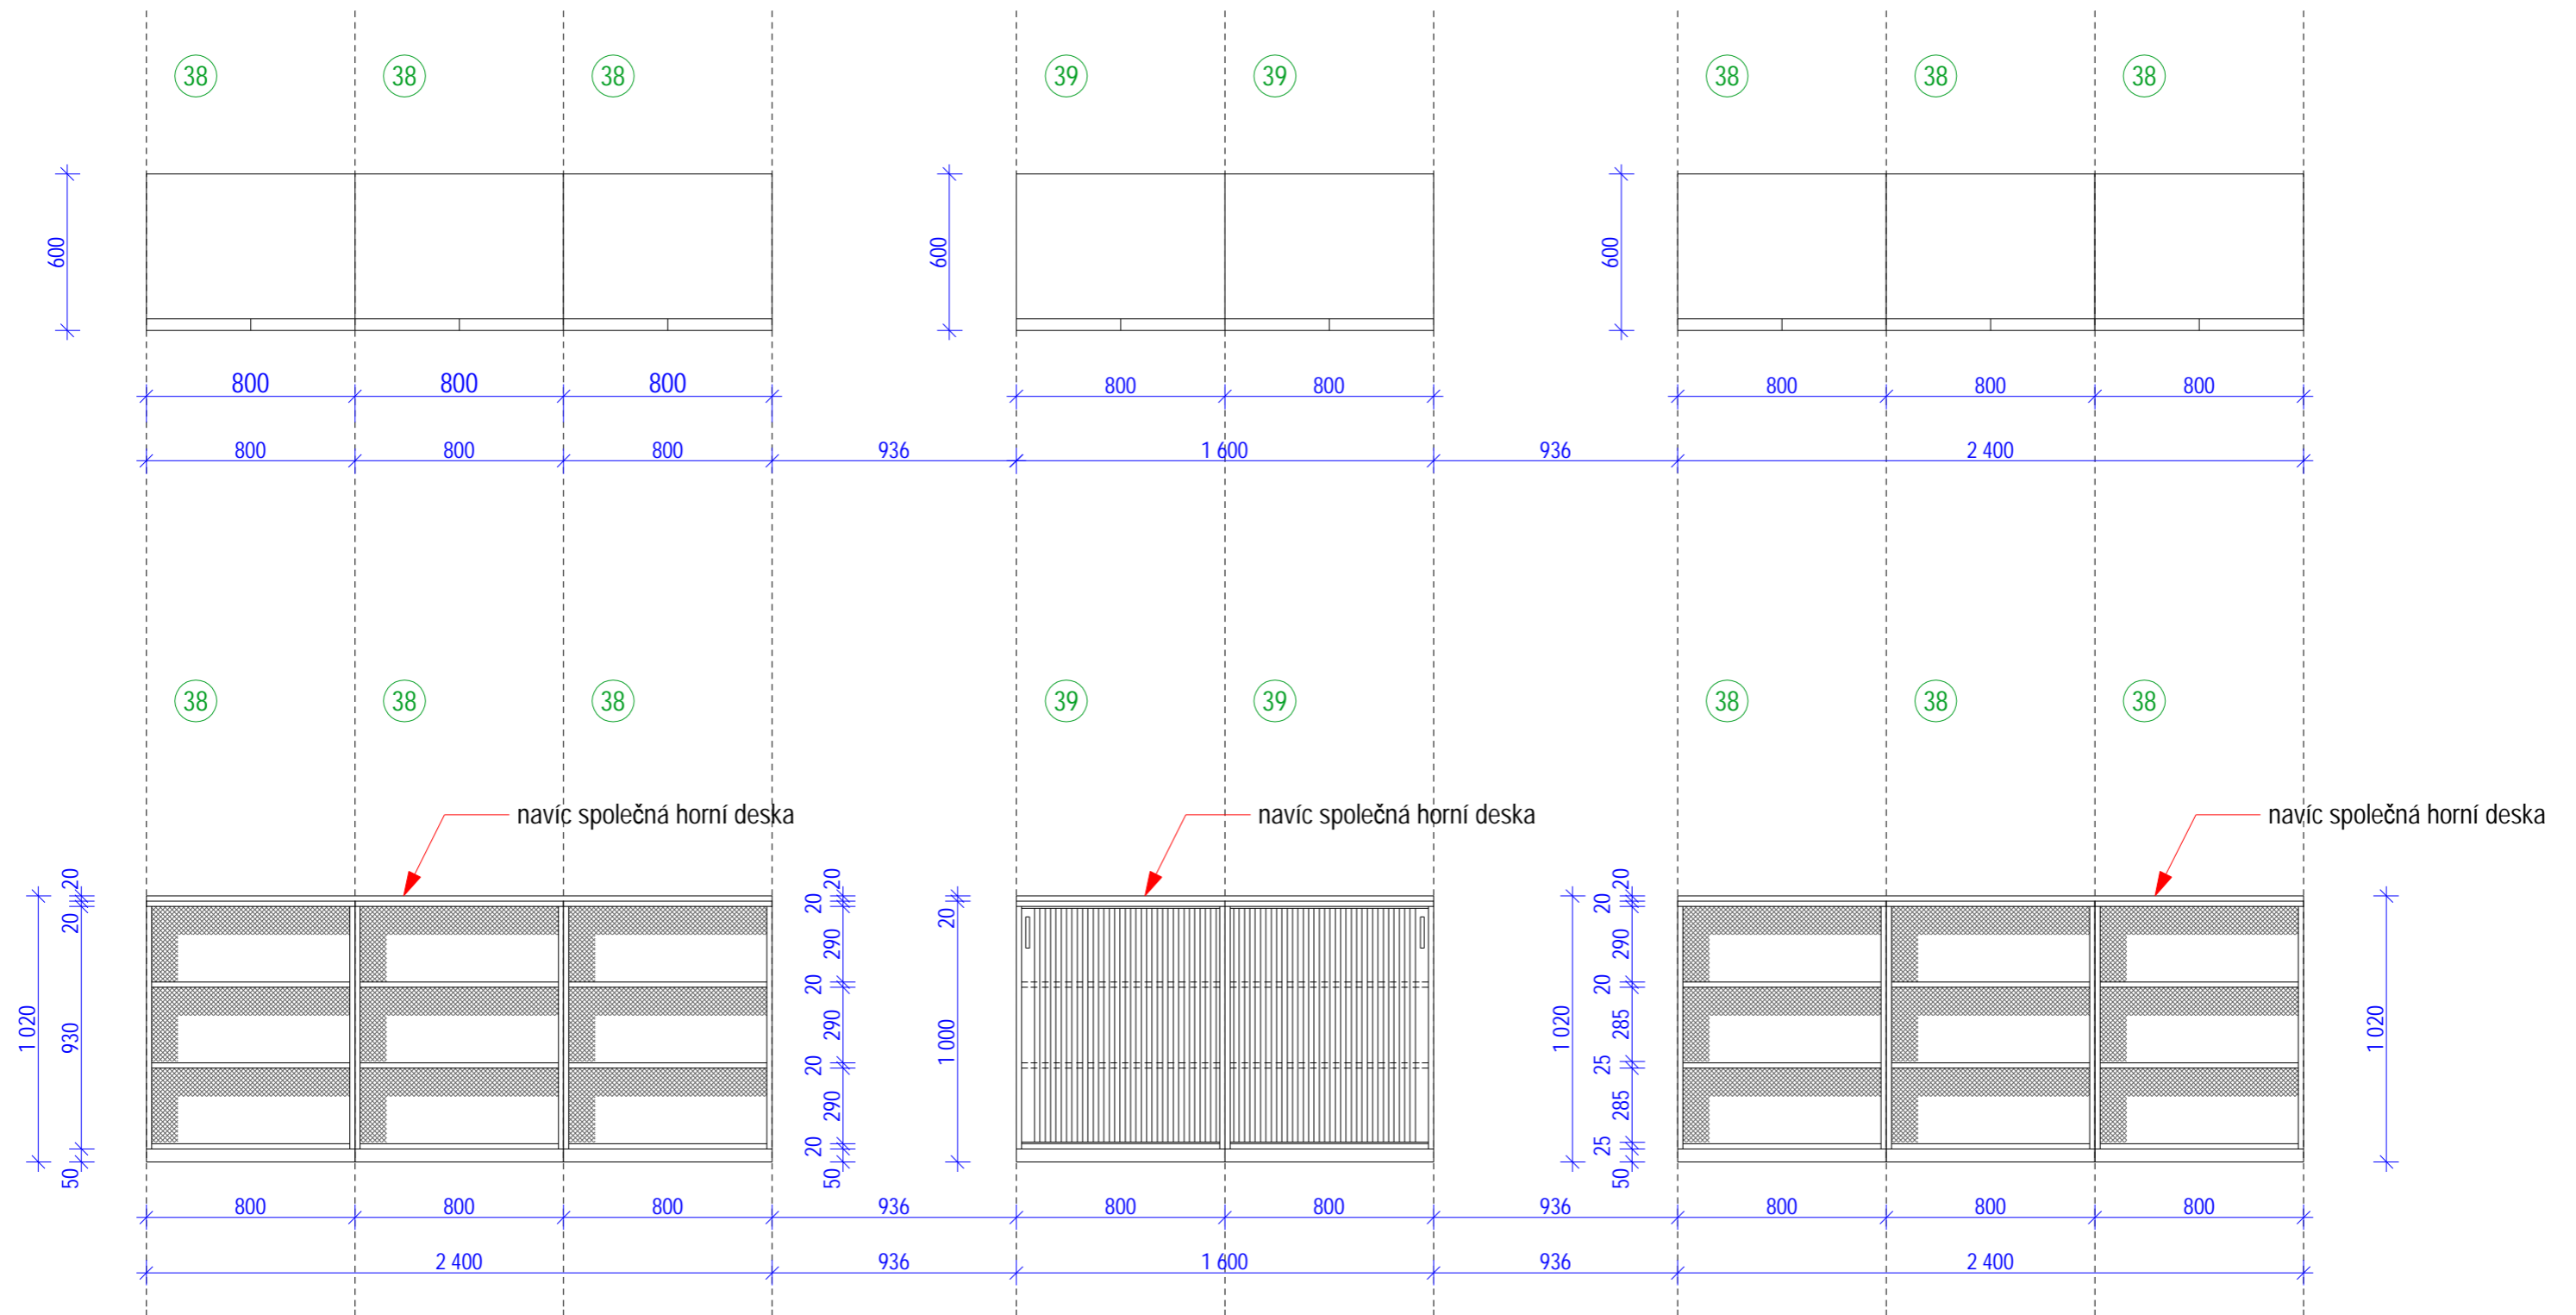



ZODPOVĚDNÝ PROJEKTANT:	VYPRACOVAL:	 <b>ATELIER HÁJEK</b> urbanismus, architektura, interiéry, design Nerudova 206/44, 500 02 Hradec Králové tel.: 603 310 003   776 462 742 e-mail: <a href="mailto:m_hajek@volny.cz">m_hajek@volny.cz</a> web: <a href="http://www.atelierhajek.cz">www.atelierhajek.cz</a>
Ing. arch. Martin Hájek	Ing. arch. Václav Hájek	
KRAJ: Pardubický	OBEC: Česká Třebová	
INVESTOR: Město Česká Třebová, Staré náměstí 78		
PROJEKT: <b>MĚSTSKÁ KNIHOVNA</b>	DATUM: říjen 2023	
OBJEKT: <b>Česká Třebová čp. 452</b>	MĚŘÍTKO: 1:25	
VÝKRES:	FORMÁT: 8xA4	
<b>SKŘÍŇOVÁ SESTAVA m. č. 303</b>	STUPEŇ: PD interiéru	
	ČÍSLO VÝKRESU: <b>B. 303.2.</b>	

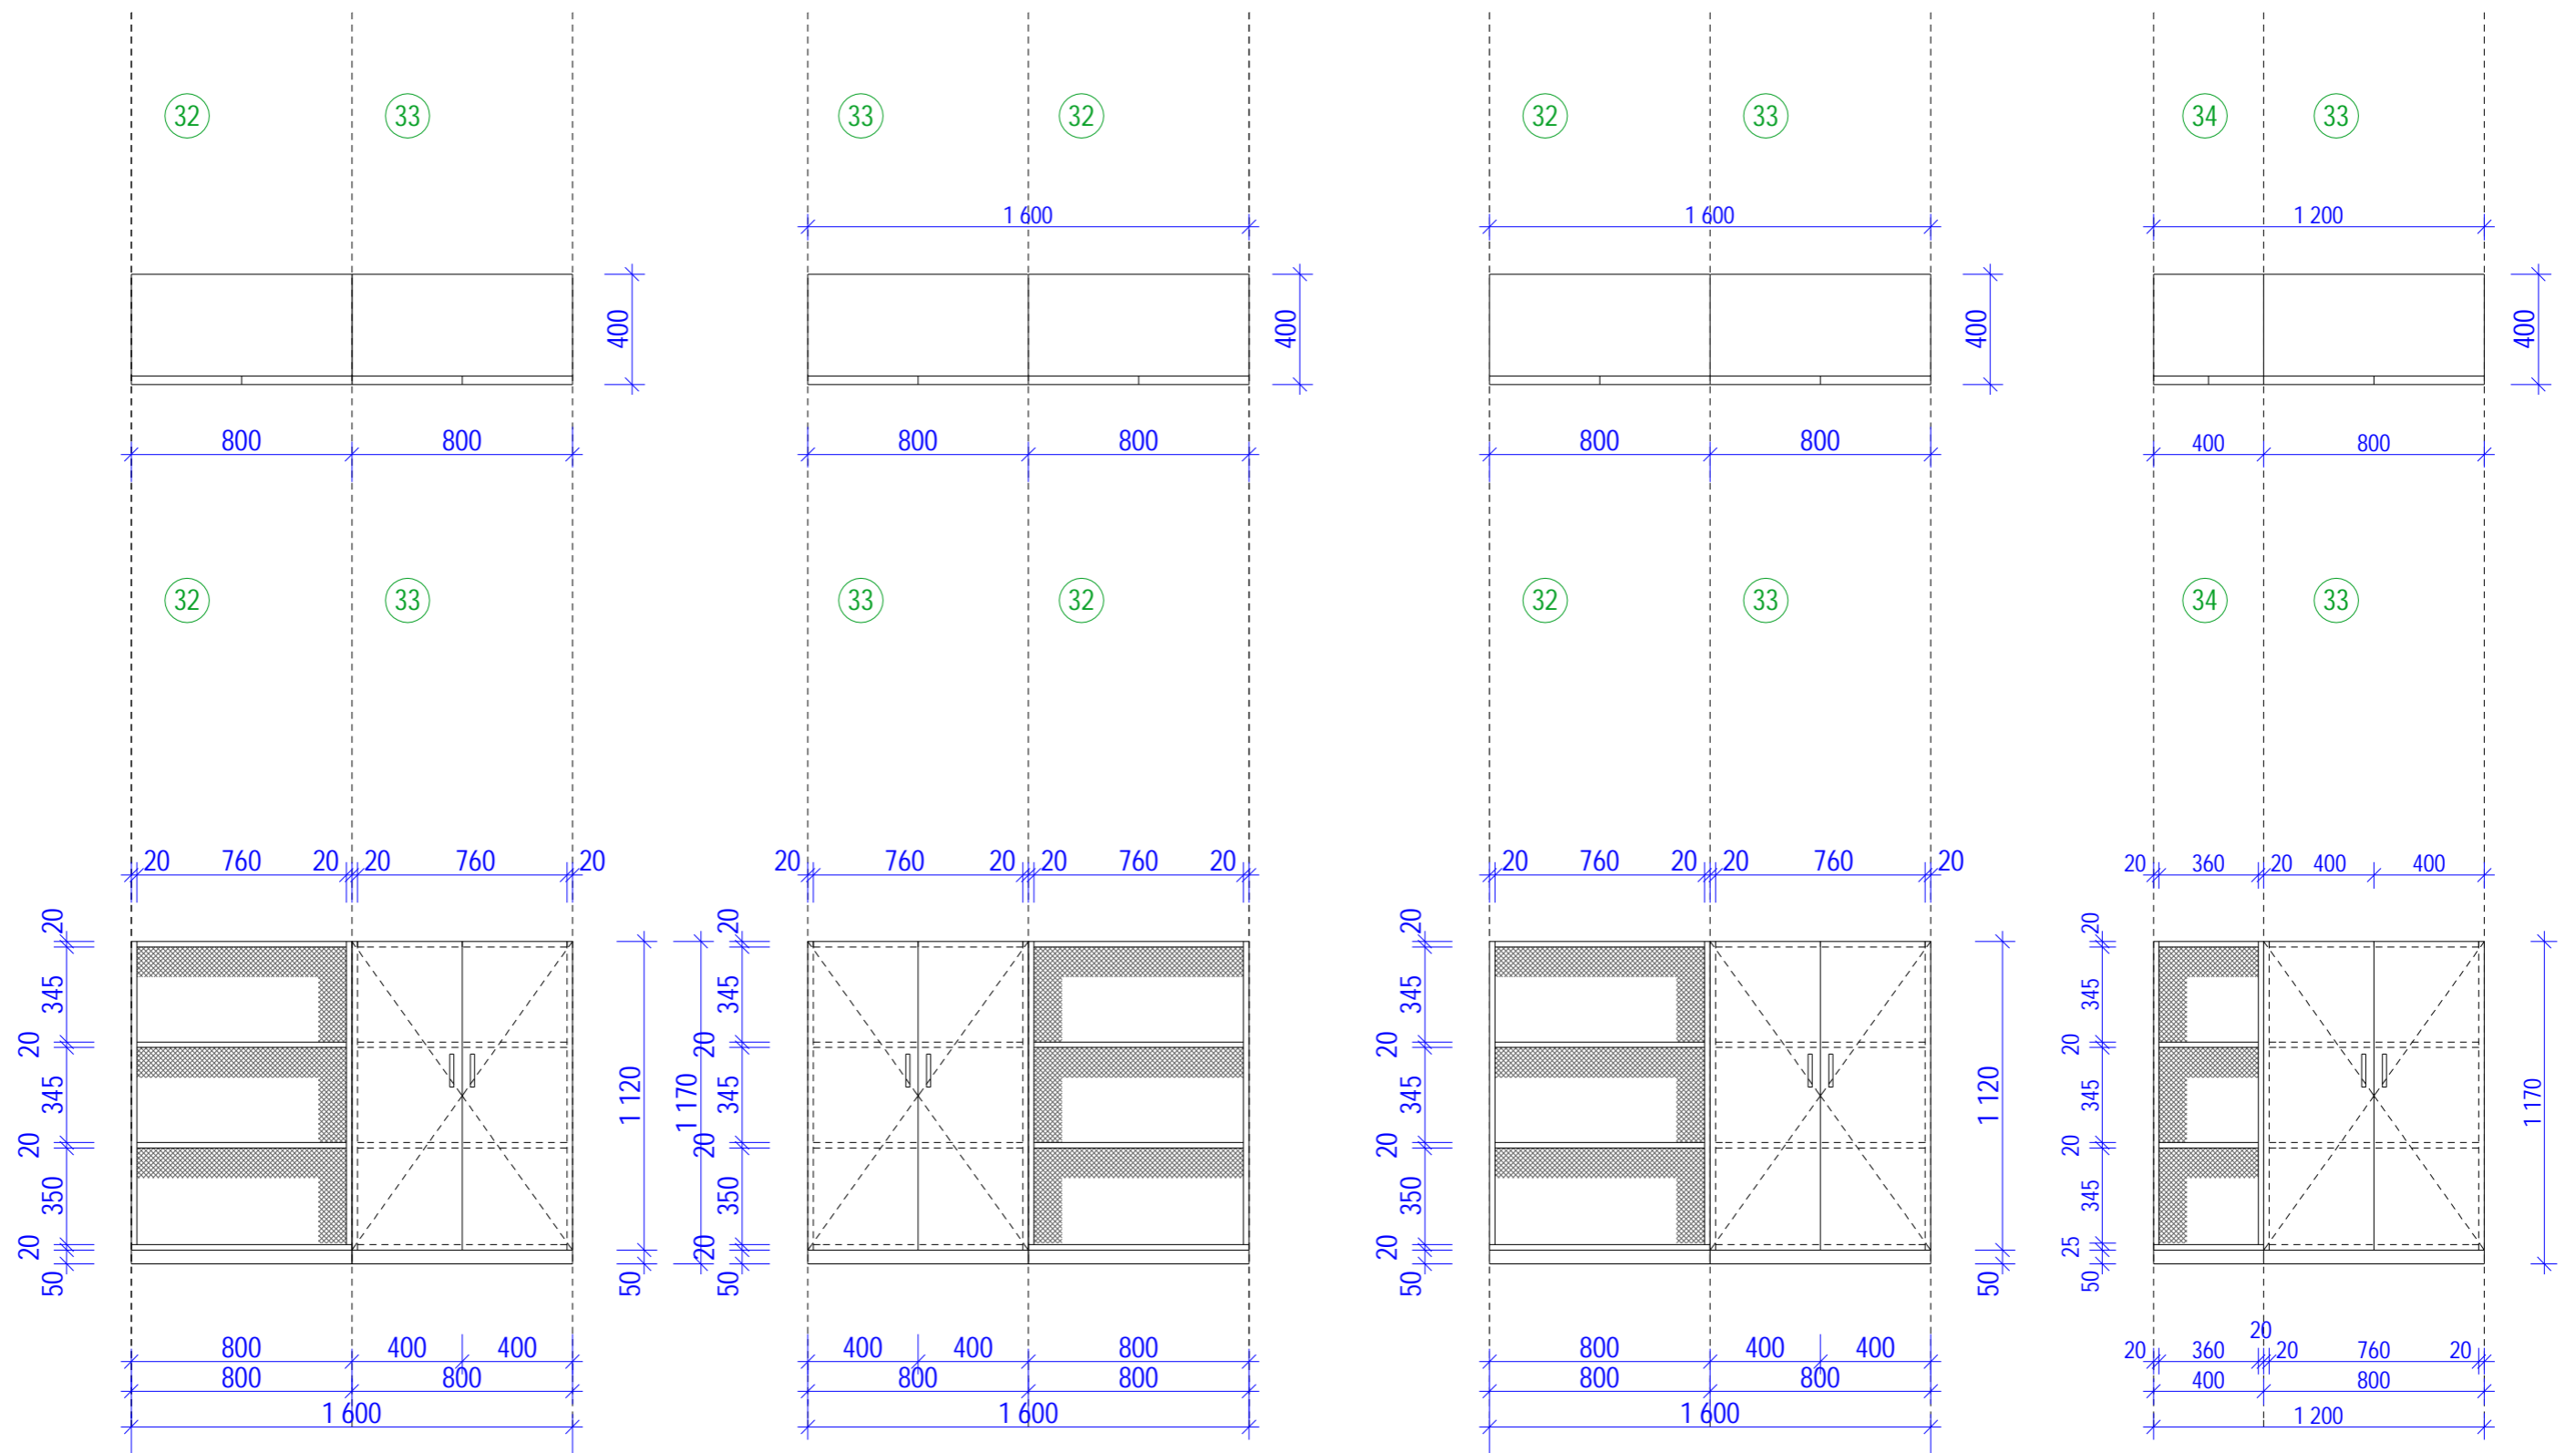

ZODPOVĚDNÝ PROJEKTANT:	VYPRACOVAL:	 <b>ATELIER HÁJEK</b> <small>urbanismus, architektura, interiéry, design</small> Nerudova 206/44, 500 02 Hradec Králové tel.: 603 310 003   776 462 742 e-mail: <a href="mailto:m_hajek@volny.cz">m_hajek@volny.cz</a> web: <a href="http://www.atelierhajek.cz">www.atelierhajek.cz</a>
Ing. arch. Martin Hájek	Ing. arch. Václav Hájek	
KRAJ: Pardubický	OBEC: Česká Třebová	
INVESTOR: Město Česká Třebová, Staré náměstí 78		
PROJEKT: <b>MĚSTSKÁ KNIHOVNA</b>	DATUM: říjen 2023	
OBJEKT: <b>Česká Třebová čp. 452</b>	MĚŘÍTKO: 1:25	
VÝKRES:	FORMÁT: 8xA4	
<b>SKŘÍŇOVÁ SESTAVA m. č. 303</b>	STUPEŇ: PD interiéru	
	ČÍSLO VÝKRESU: <b>B. 303.3.</b>	


304

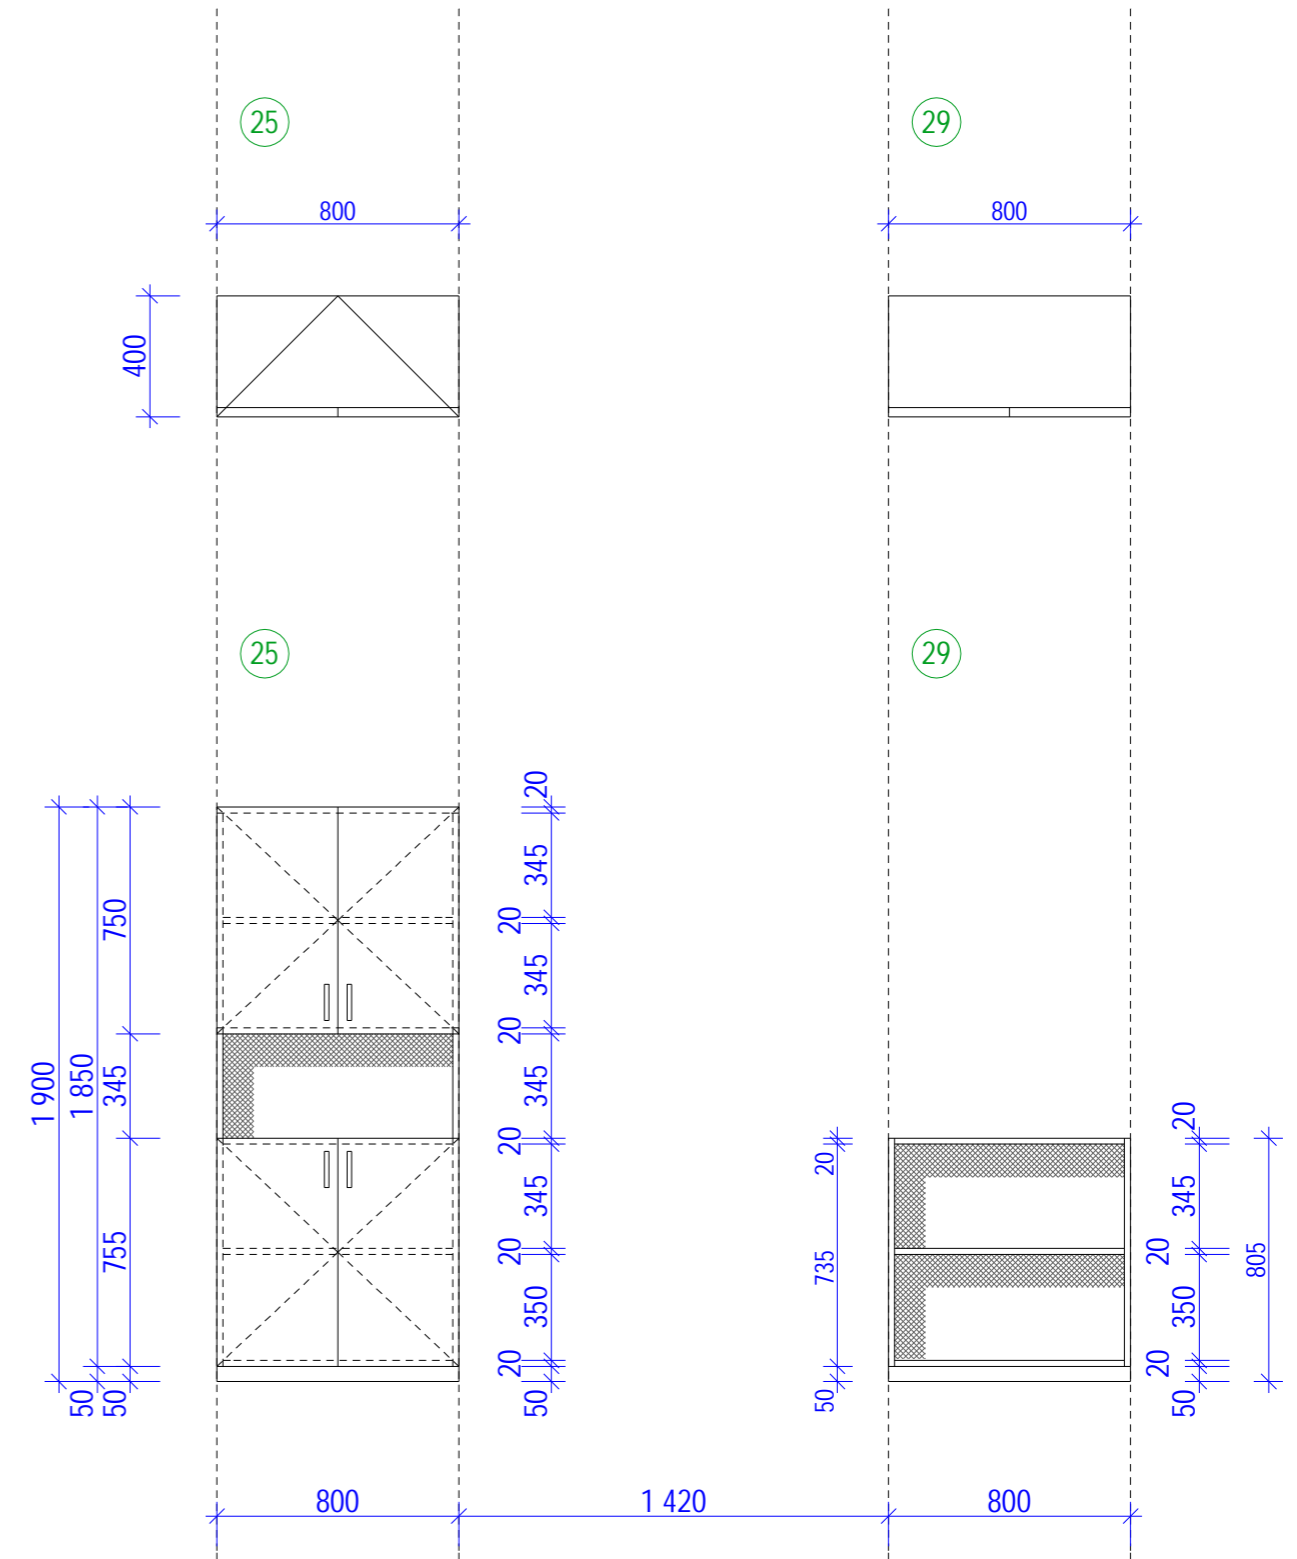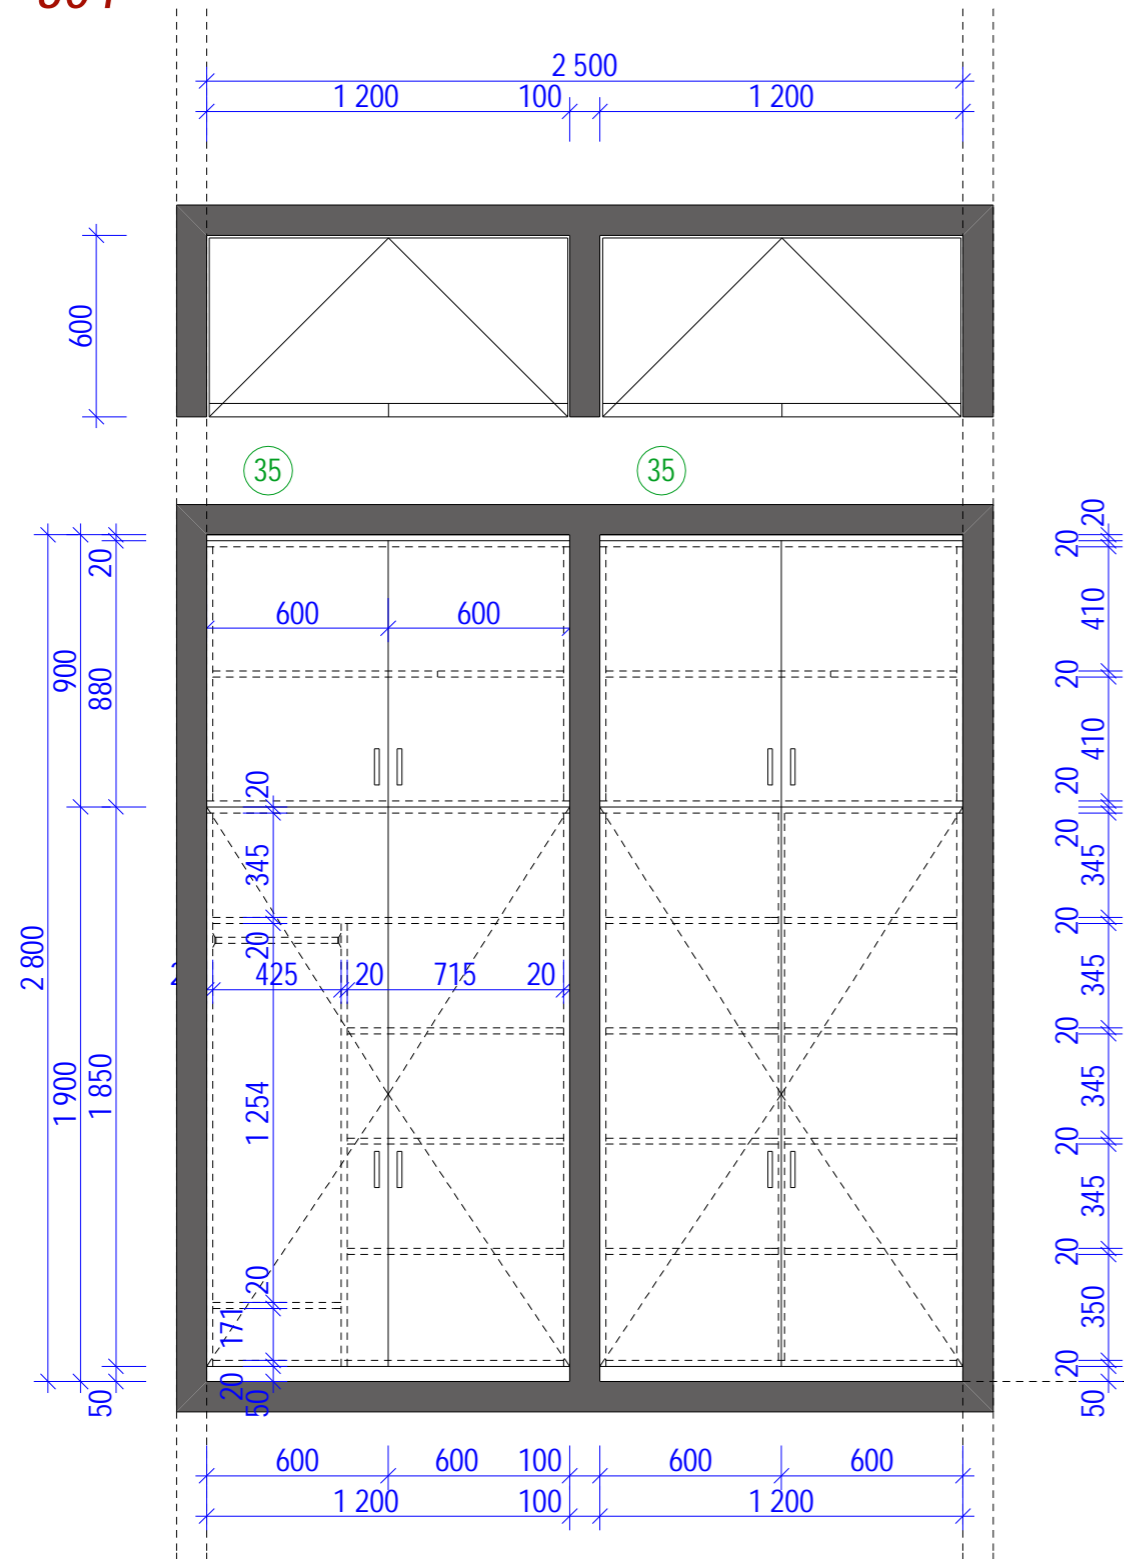


ZODPOVĚDNÝ PROJEKTANT:	VYPRACOVAL:	 <b>ATELIER HÁJEK</b> urbanismus, architektura, interiéry, design Nerudova 206/44, 500 02 Hradec Králové tel.: 603 310 003   776 462 742 e-mail: <a href="mailto:m_hajek@volny.cz">m_hajek@volny.cz</a> web: <a href="http://www.atelierhajek.cz">www.atelierhajek.cz</a>
Ing. arch. Martin Hájek	Ing. arch. Václav Hájek	
KRAJ: Pardubický	OBEC: Česká Třebová	
INVESTOR: Město Česká Třebová, Staré náměstí 78		
PROJEKT: <b>MĚSTSKÁ KNIHOVNA</b>	DATUM: říjen 2023	
OBJEKT: <b>Česká Třebová čp. 452</b>	MĚŘÍTKO: 1:25	
VÝKRES:	FORMÁT: 8xA4	
<b>SKŘÍŇOVÁ SESTAVA m. č. 304</b>	STUPEŇ: PD interiéru	
	ČÍSLO VÝKRESU: <b>B. 304.1.</b>	


Projekt byl zpracován softwarem ArchiCAD

401

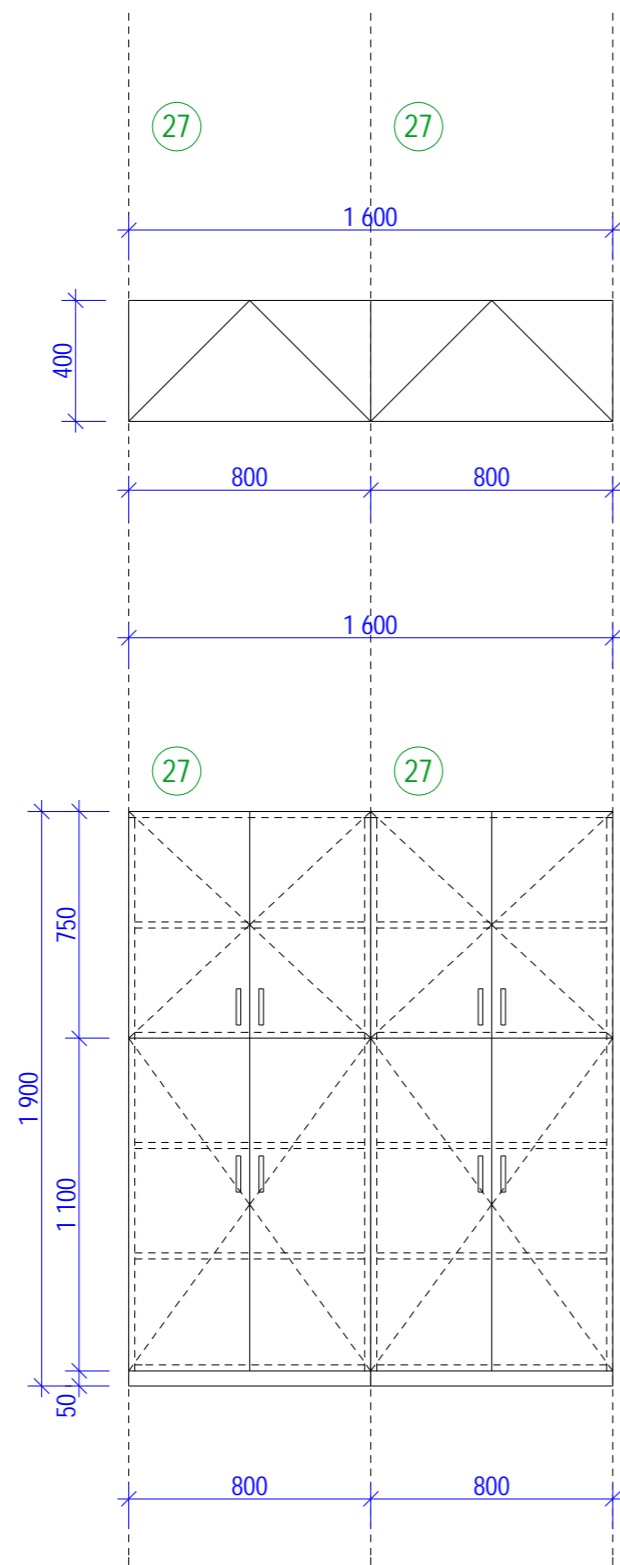


401

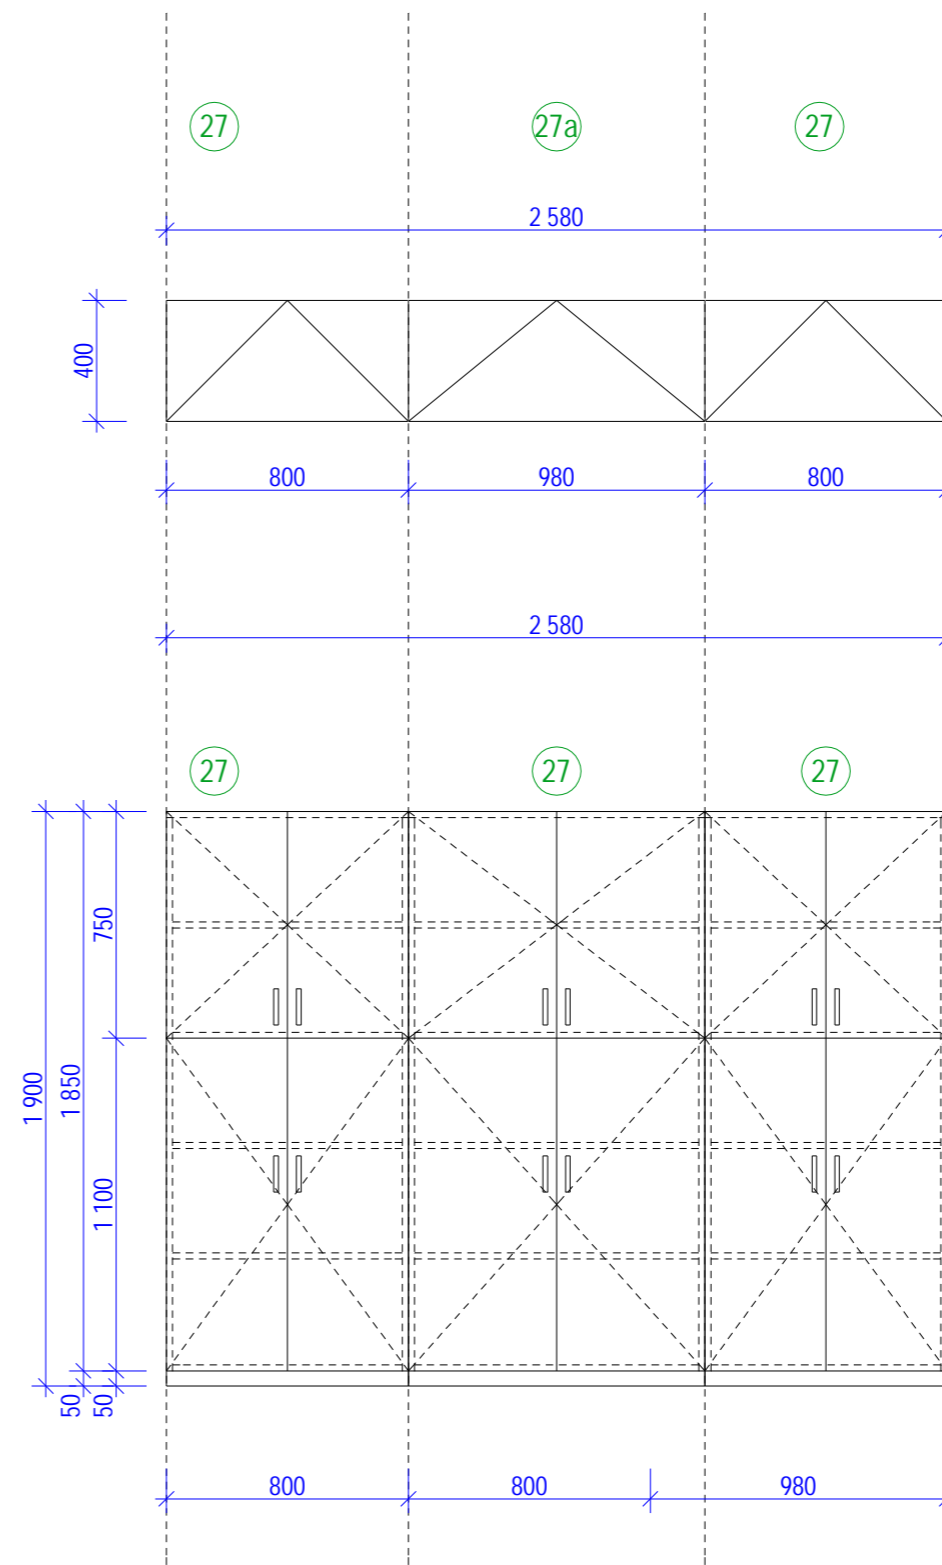



ZODPOVĚDNÝ PROJEKTANT:	VYPRACOVAL:	 <b>ATELIER HÁJEK</b> urbanismus, architektura, interiéry, design Nerudova 206/44, 500 02 Hradec Králové tel.: 603 310 003   776 462 742 e-mail: <a href="mailto:m_hajek@volny.cz">m_hajek@volny.cz</a> web: <a href="http://www.atelierhajek.cz">www.atelierhajek.cz</a>
Ing. arch. Martin Hájek	Ing. arch. Václav Hájek	
KRAJ: Pardubický	OBEC: Česká Třebová	
INVESTOR: Město Česká Třebová, Staré náměstí 78		
PROJEKT: <b>MĚSTSKÁ KNIHOVNA</b>	DATUM: říjen 2023	
OBJEKT: <b>Česká Třebová čp. 452</b>	MĚŘÍTKO: 1:25	
VÝKRES:	FORMÁT: 8xA4	
<b>SKŘÍŇOVÁ SESTAVA m. č. 401</b>	STUPEŇ: PD interiéru	
	ČÍSLO VÝKRESU: B. 401.1.	

402

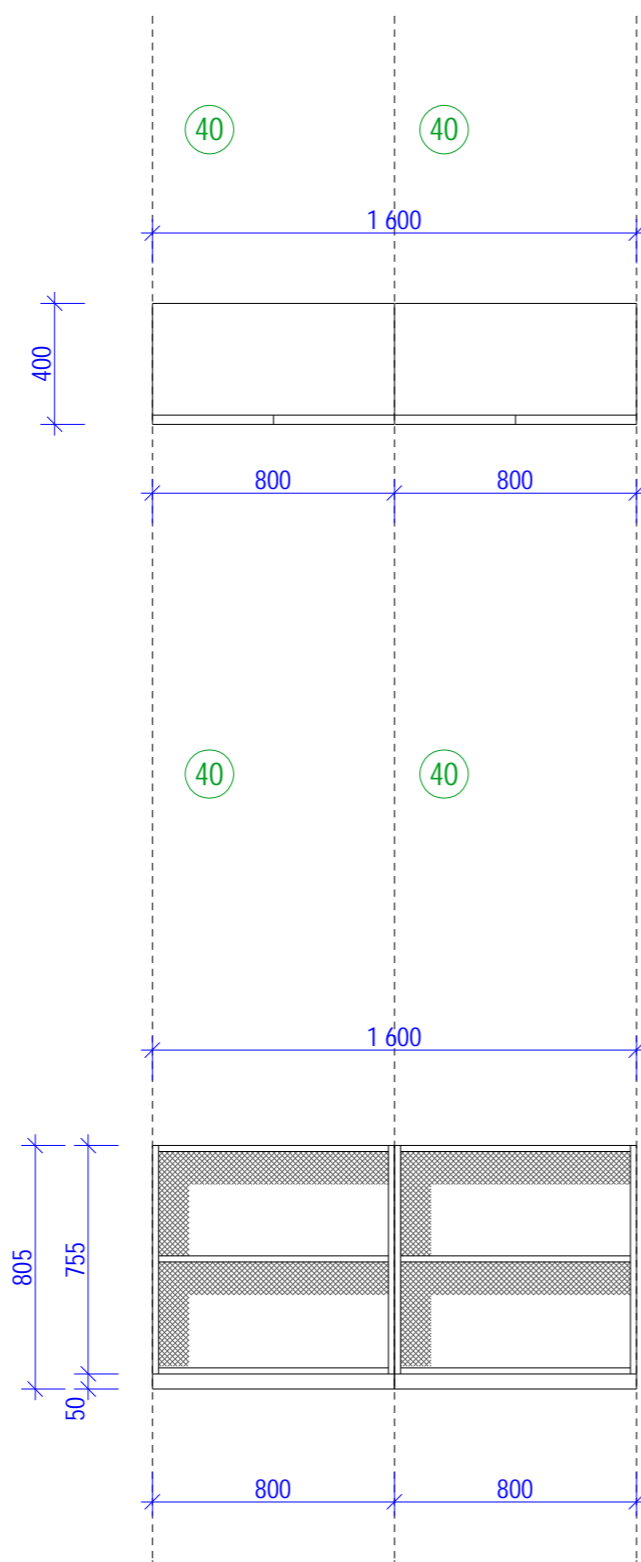


402

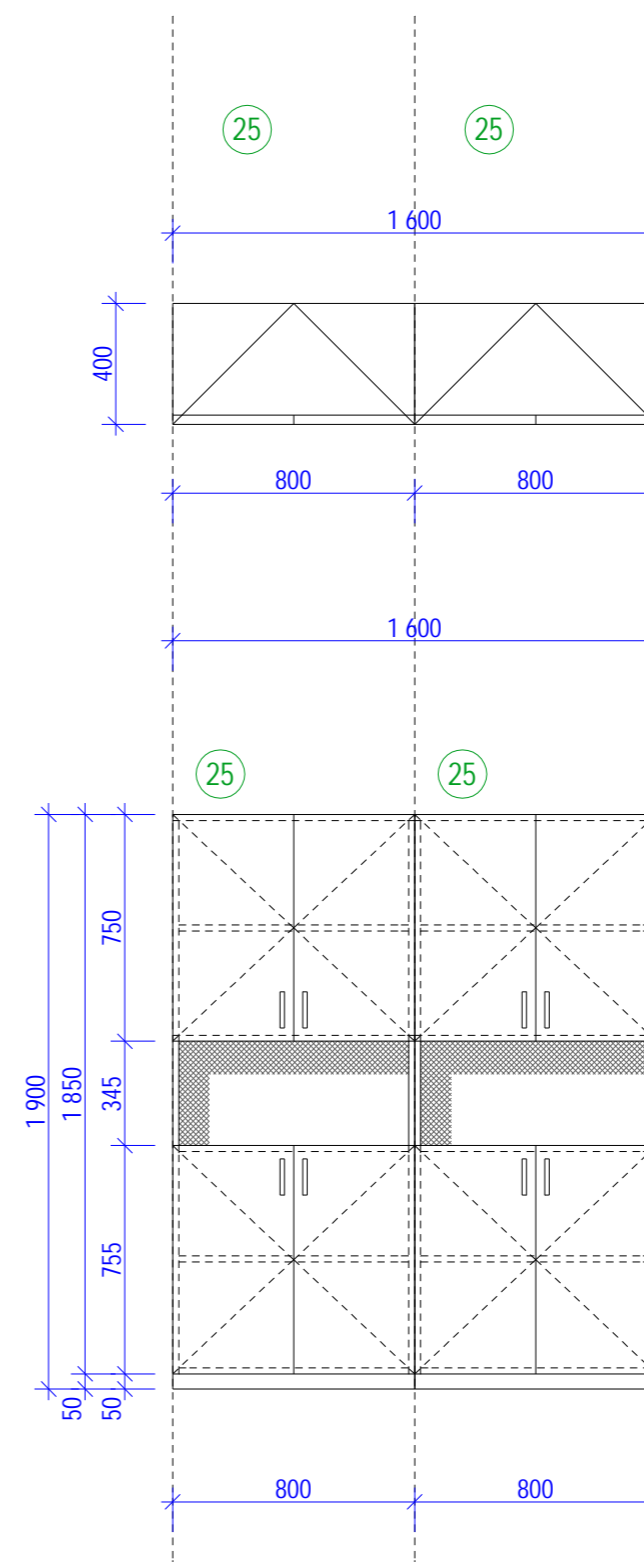


ZODPOVĚDNÝ PROJEKTANT:	VYPRACOVAL:	 <b>ATELIER HÁJEK</b> <small>urbanismus, architektura, interiéry, design</small> Nerudova 206/44, 500 02 Hradec Králové tel.: 603 310 003   776 462 742 e-mail: <a href="mailto:m_hajek@volny.cz">m_hajek@volny.cz</a> web: <a href="http://www.atelierhajek.cz">www.atelierhajek.cz</a>
Ing. arch. Martin Hájek	Ing. arch. Václav Hájek	
KRAJ: Pardubický	OBEC: Česká Třebová	
INVESTOR: Město Česká Třebová, Staré náměstí 78		
PROJEKT: <b>MĚSTSKÁ KNIHOVNA</b>	DATUM: říjen 2023	
OBJEKT: <b>Česká Třebová čp. 452</b>	MĚŘÍTKO: 1:25	
VÝKRES:	FORMÁT: 8xA4	
<b>SKŘÍŇOVÁ SESTAVA m. č. 402</b>	STUPEŇ: PD interiéru	
	ČÍSLO VÝKRESU: B. 402.1.	


Projekt byl zpracován softwarem ArchiCAD

403

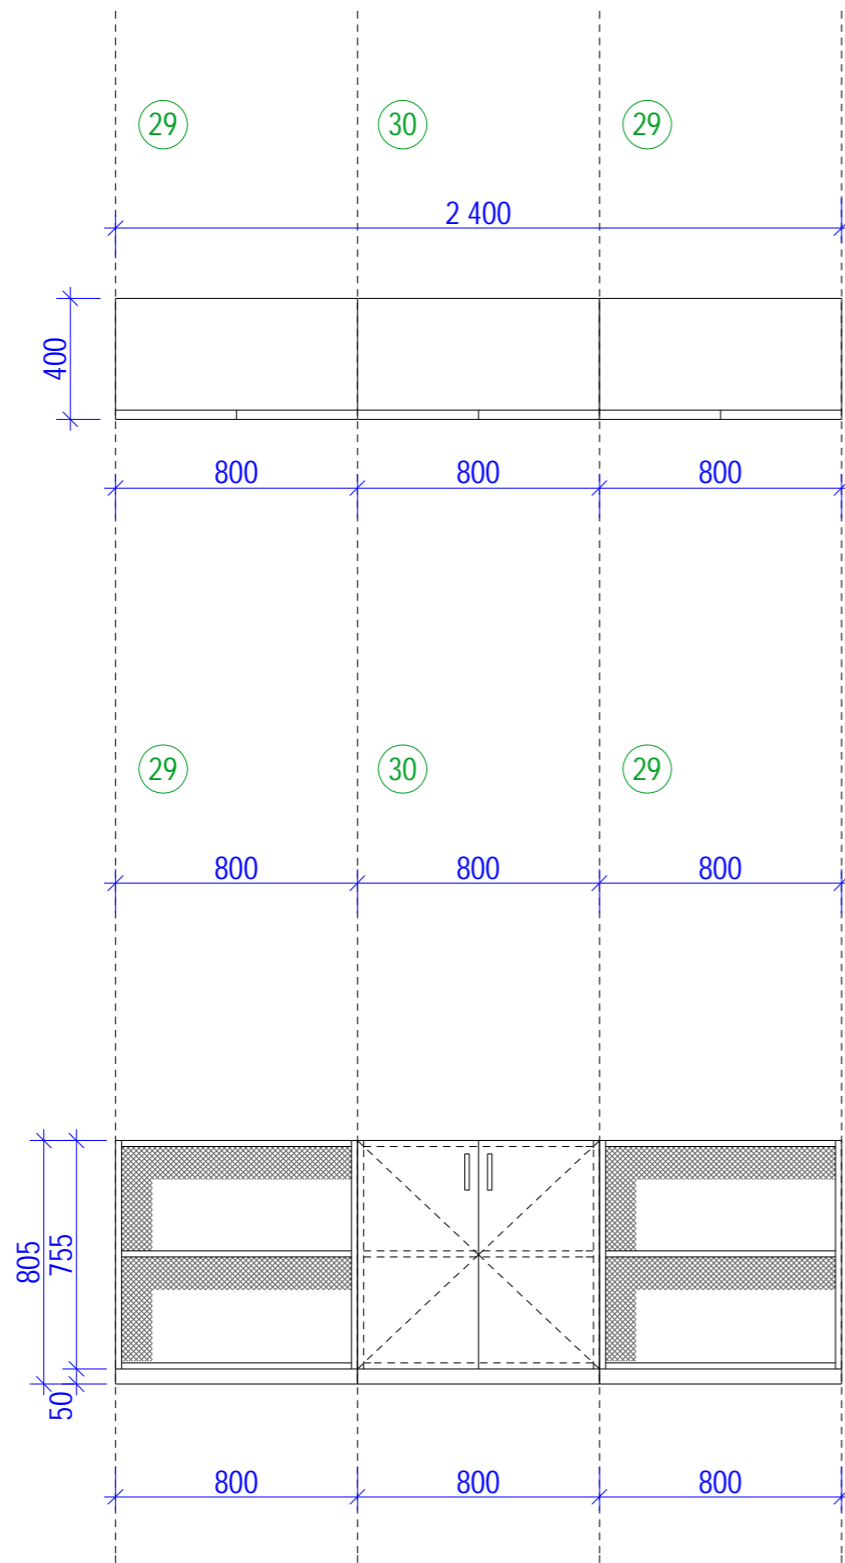

403


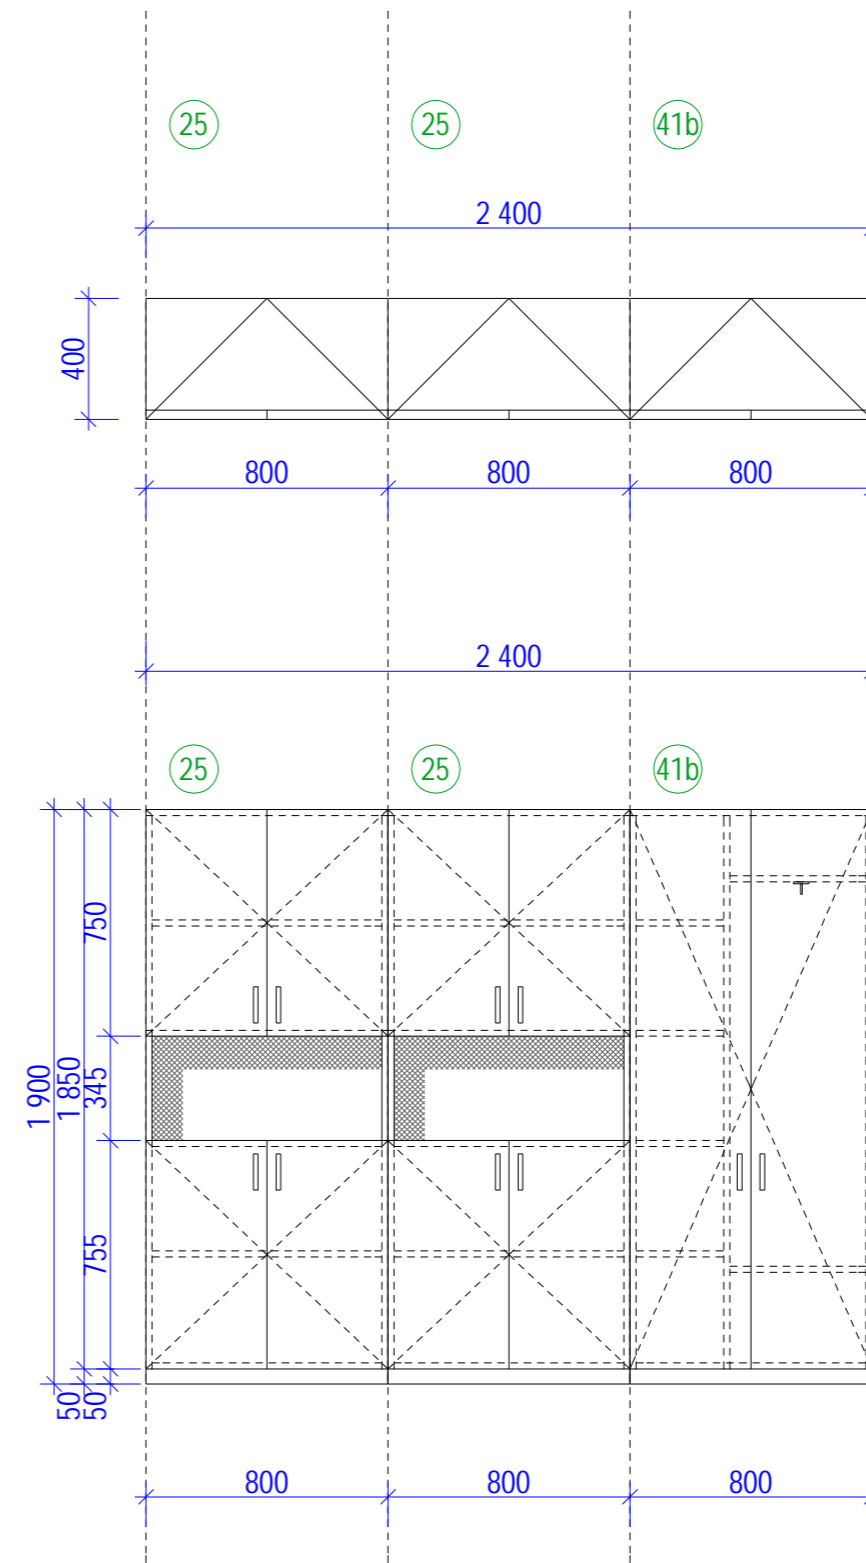



ZODPOVĚDNÝ PROJEKTANT:	VYPRACOVAL:	 <b>ATELIER HÁJEK</b> urbanismus, architektura, interiéry, design Nerudova 206/44, 500 02 Hradec Králové tel.: 603 310 003   776 462 742 e-mail: <a href="mailto:m_hajek@volny.cz">m_hajek@volny.cz</a> web: <a href="http://www.atelierhajek.cz">www.atelierhajek.cz</a>
Ing. arch. Martin Hájek	Ing. arch. Václav Hájek	
KRAJ: Pardubický	OBEC: Česká Třebová	
INVESTOR: Město Česká Třebová, Staré náměstí 78		
PROJEKT: <b>MĚSTSKÁ KNIHOVNA</b>	DATUM: říjen 2023	
OBJEKT: <b>Česká Třebová čp. 452</b>	MĚŘÍTKO: 1:25	
VÝKRES:	FORMÁT: 8xA4	
<b>SKŘÍŇOVÁ SESTAVA m. č. 403</b>	STUPEŇ: PD interiéru	
	ČÍSLO VÝKRESU: B. 403.1	

Projekt byl zpracován softwarem ArchiCAD




404

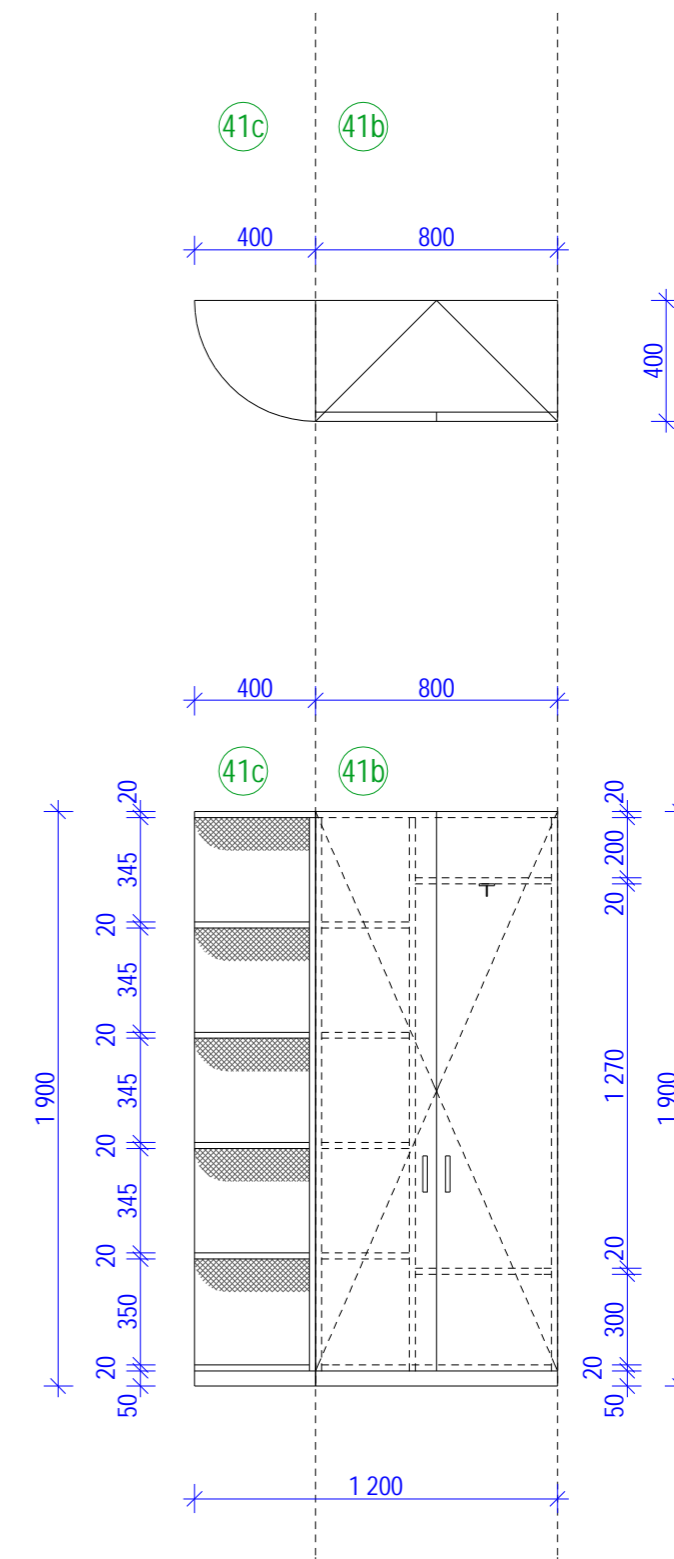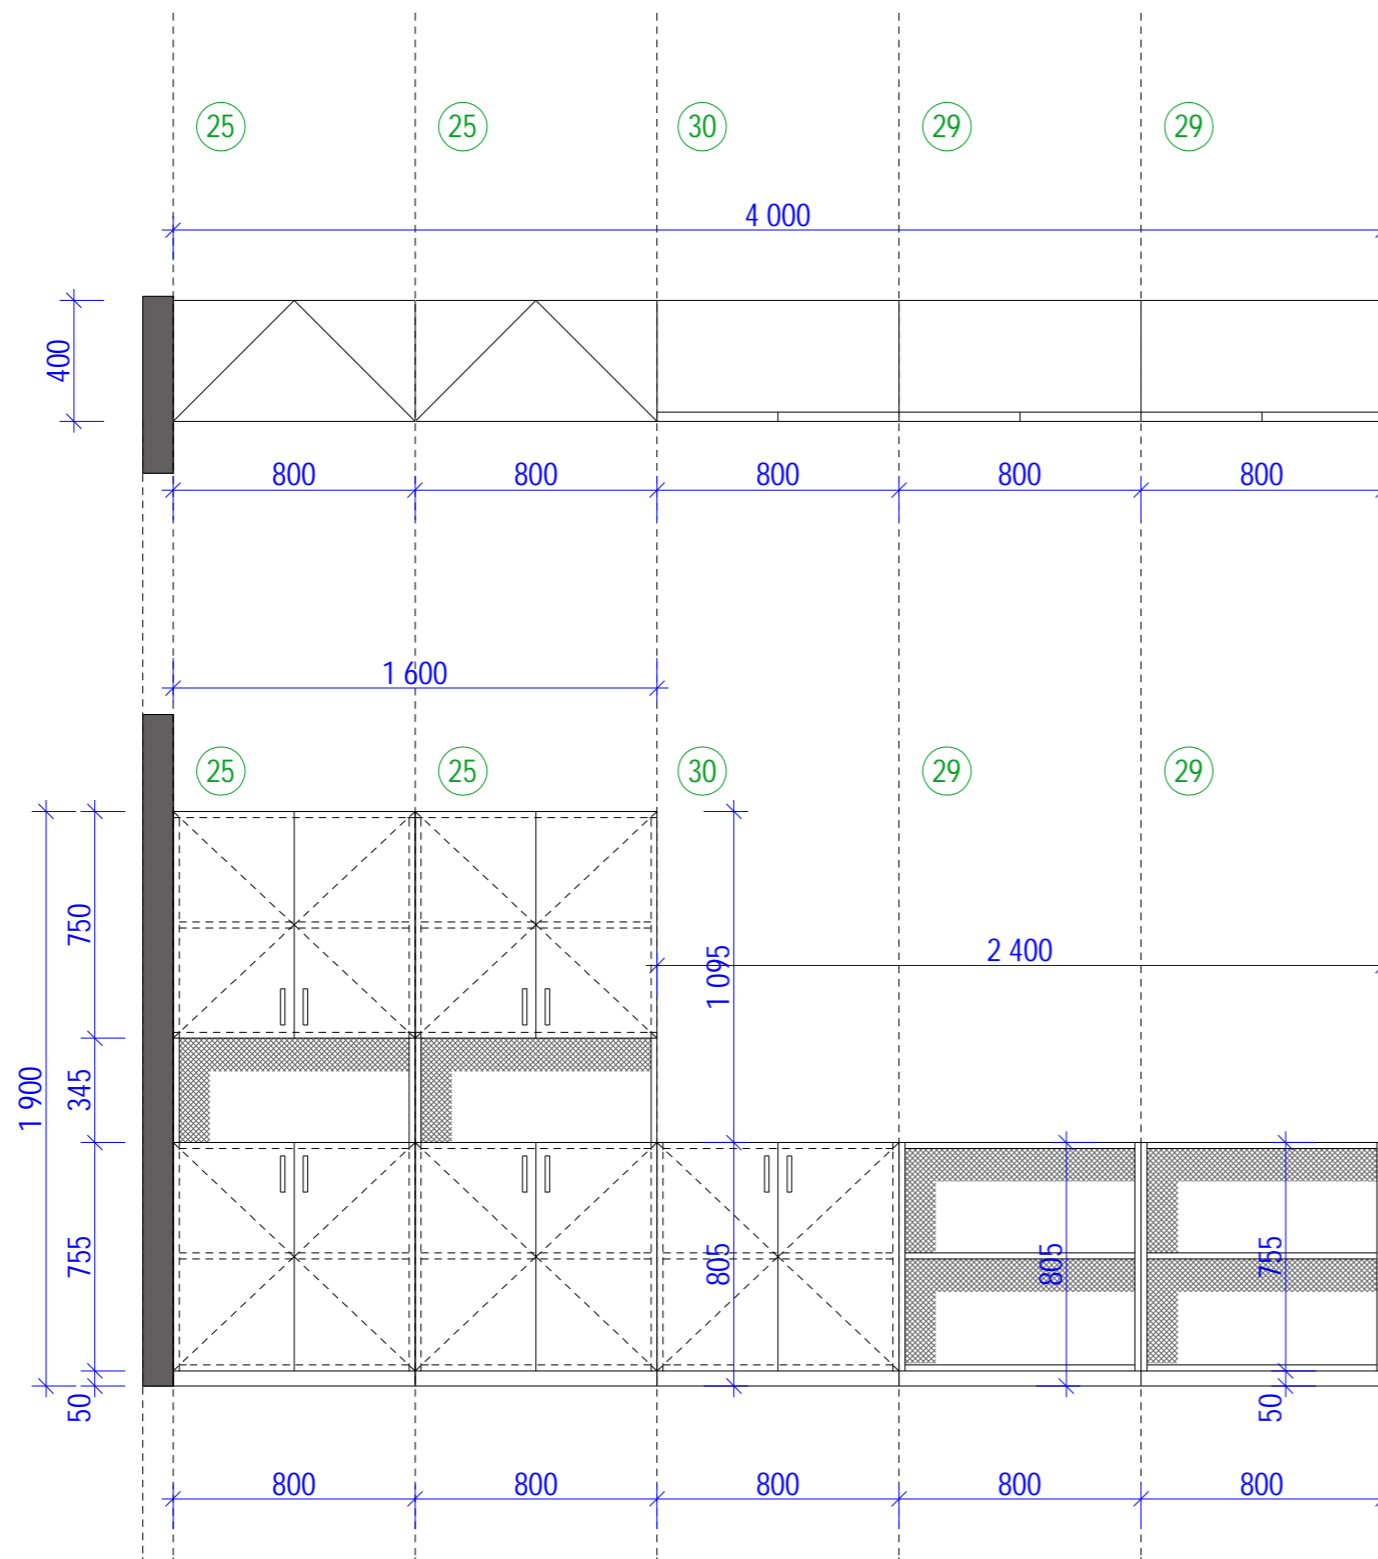



ZODPOVĚDNÝ PROJEKTANT:	VYPRACOVAL:	 <b>ATELIER HÁJEK</b> urbanismus, architektura, interiéry, design Nerudova 206/44, 500 02 Hradec Králové tel.: 603 310 003   776 462 742 e-mail: <a href="mailto:m_hajek@volny.cz">m_hajek@volny.cz</a> web: <a href="http://www.atelierhajek.cz">www.atelierhajek.cz</a>
Ing. arch. Martin Hájek	Ing. arch. Václav Hájek	
KRAJ: Pardubický	OBEC: Česká Třebová	
INVESTOR: Město Česká Třebová, Staré náměstí 78		
PROJEKT: <b>MĚSTSKÁ KNIHOVNA</b>	DATUM: říjen 2023	
OBJEKT: <b>Česká Třebová čp. 452</b>	MĚŘÍTKO: 1:25	
VÝKRES:	FORMÁT: 8xA4	
<b>SKŘÍŇOVÁ SESTAVA m. č. 404</b>	STUPEŇ: PD interiéru	
	ČÍSLO VÝKRESU: B. 404.1.	

405

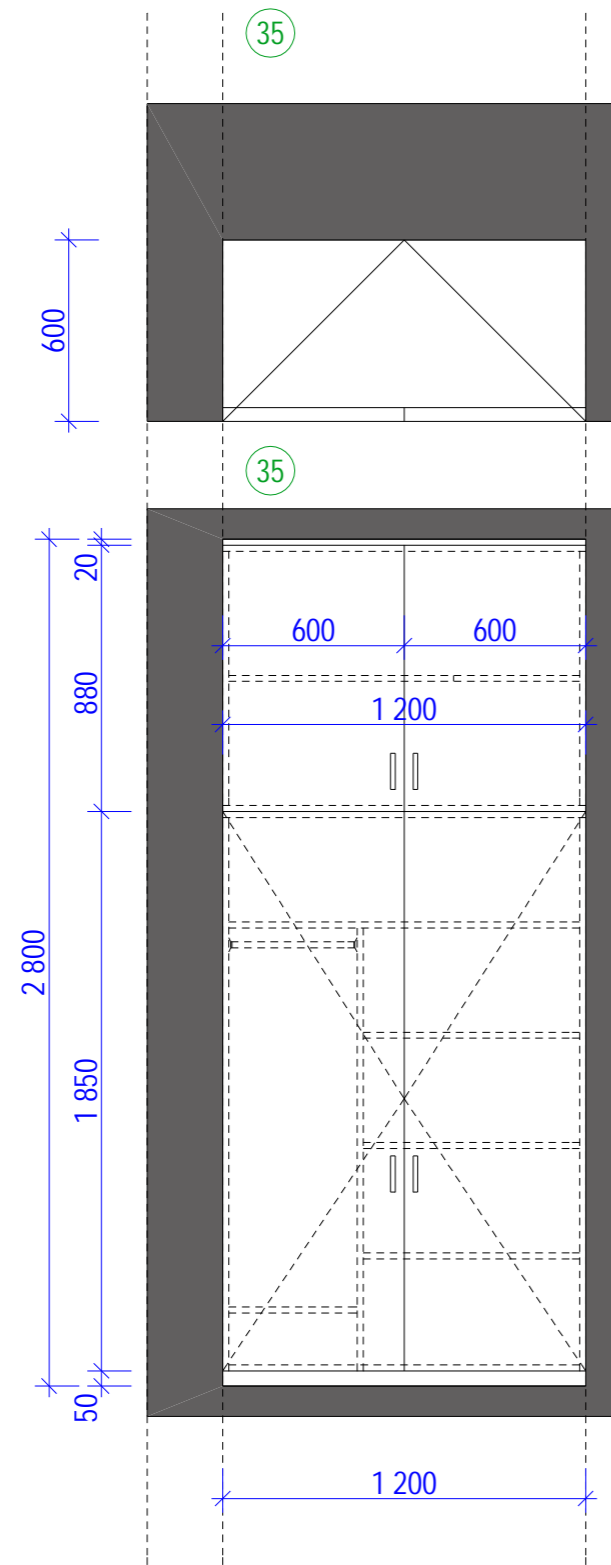


405

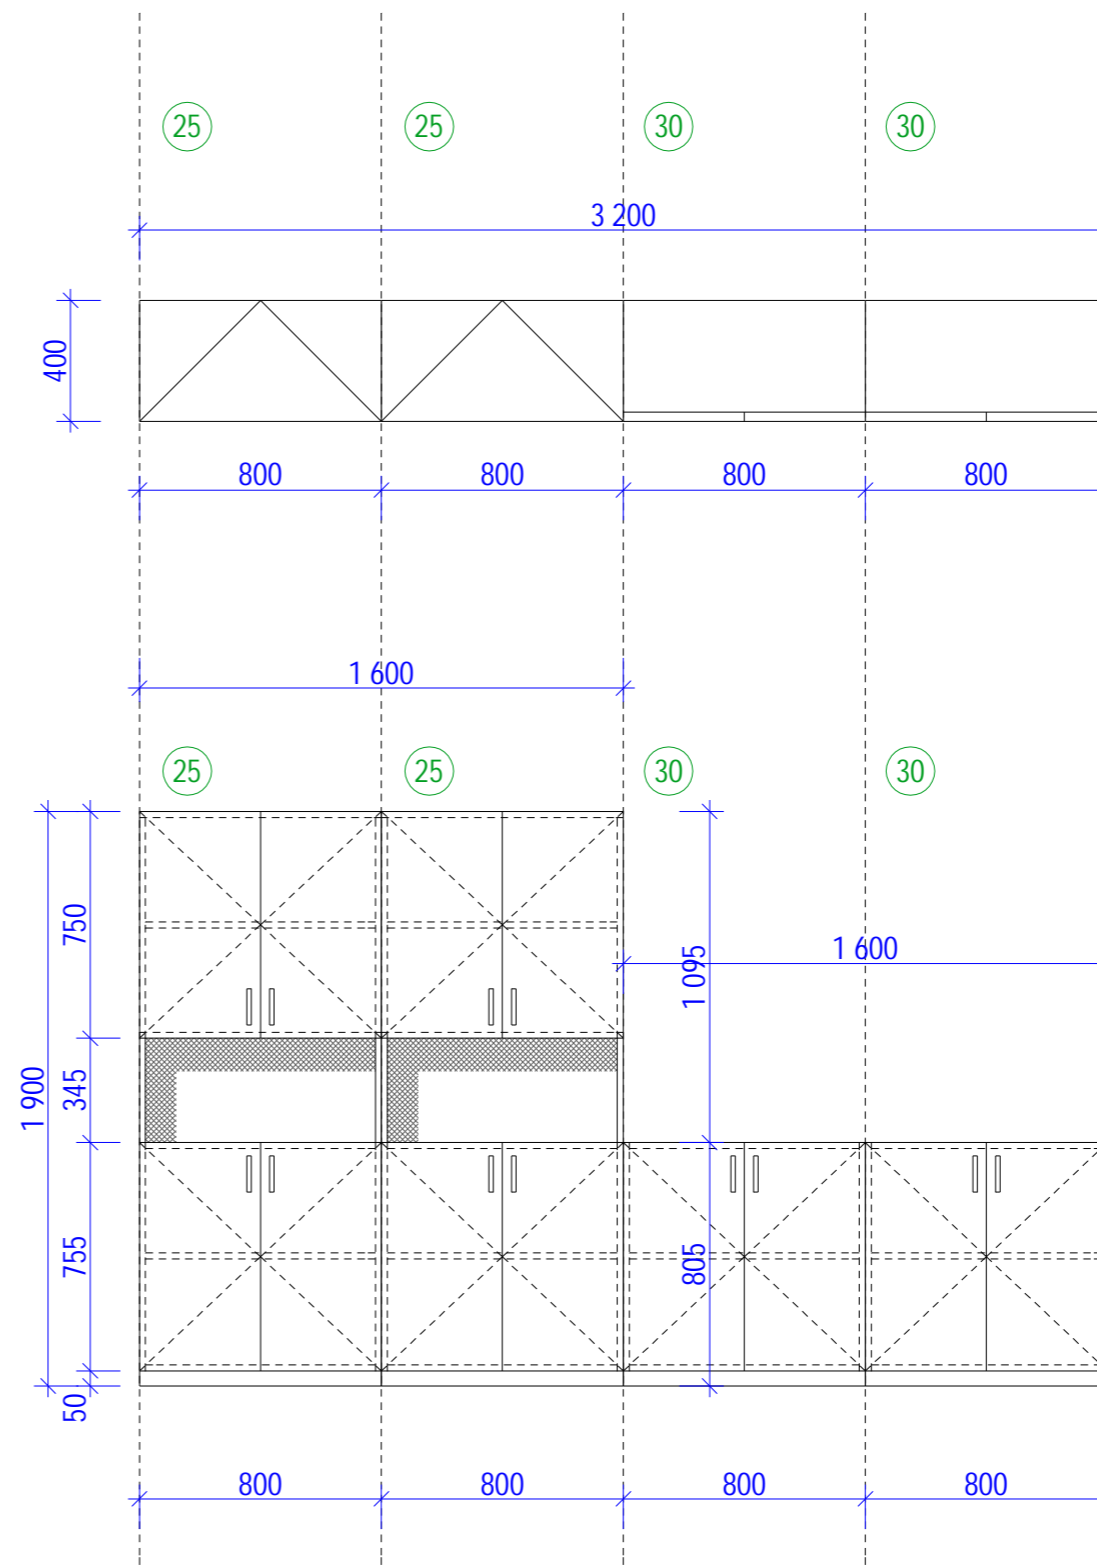


ZODPOVĚDNÝ PROJEKTANT:	VYPRACOVAL:	 <b>ATELIER HÁJEK</b> <small>urbanismus, architektura, interiéry, design</small> Nerudova 206/44, 500 02 Hradec Králové tel.: 603 310 003   776 462 742 e-mail: <a href="mailto:m_hajek@volny.cz">m_hajek@volny.cz</a> web: <a href="http://www.atelierhajek.cz">www.atelierhajek.cz</a>
Ing. arch. Martin Hájek	Ing. arch. Václav Hájek	
KRAJ: Pardubický	OBEC: Česká Třebová	
INVESTOR: Město Česká Třebová, Staré náměstí 78		
PROJEKT: <b>MĚSTSKÁ KNIHOVNA</b>	DATUM: říjen 2023	
OBJEKT: <b>Česká Třebová čp. 452</b>	MĚŘÍTKO: 1:25	
VÝKRES:	FORMÁT: 8xA4	
<b>SKŘÍŇOVÁ SESTAVA m. č. 405</b>	STUPEŇ: PD interiéru	
	ČÍSLO VÝKRESU: B. 405.1.	


Projekt byl zpracován softwarem ArchiCAD



406

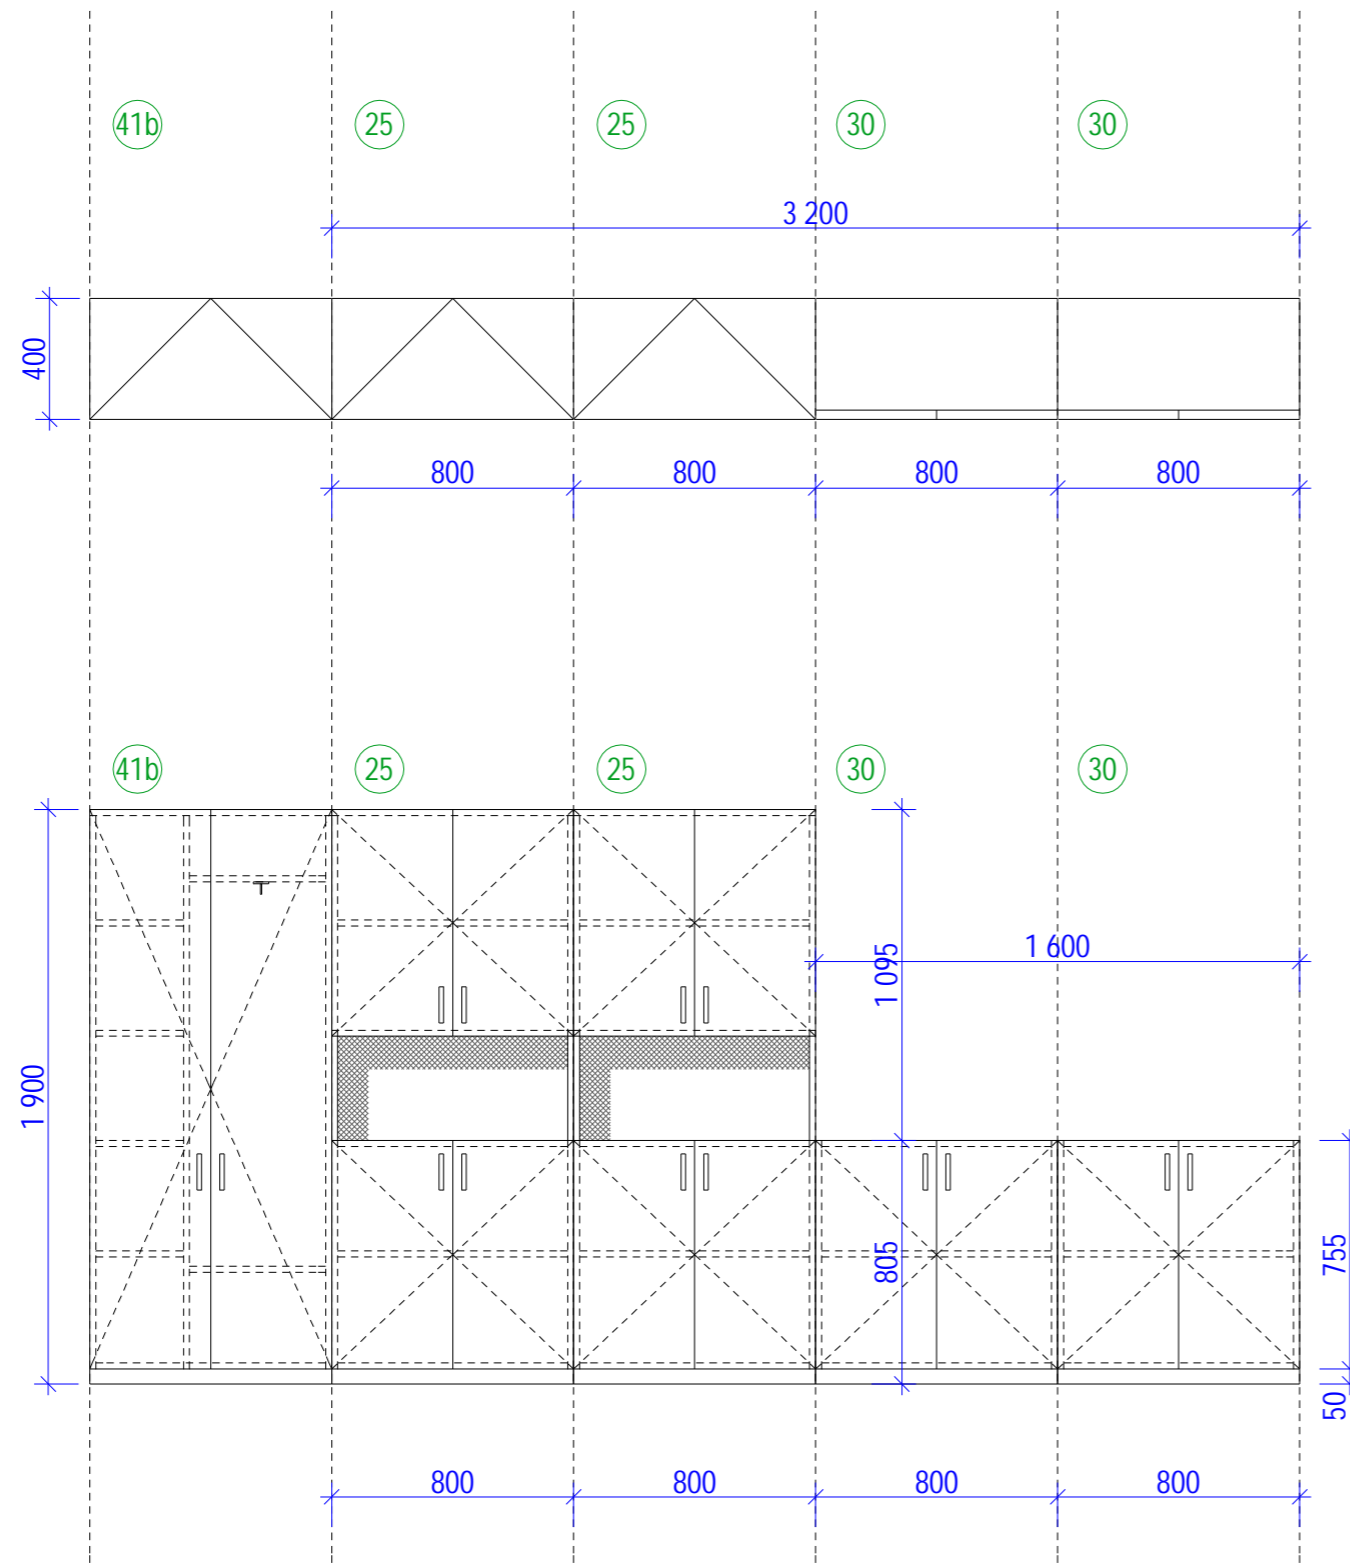

406

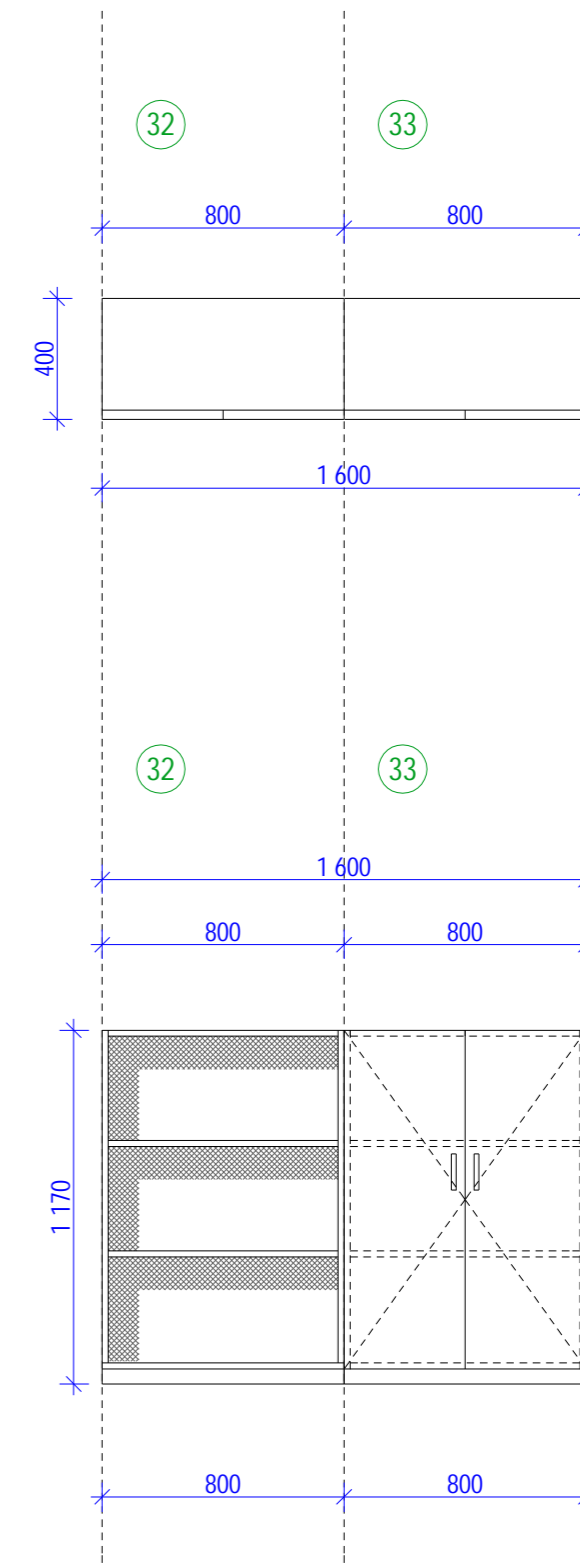

ZODPOVĚDNÝ PROJEKTANT:	VYPRACOVAL:	 <b>ATELIER HÁJEK</b> urbanismus, architektura, interiéry, design Nerudova 206/44, 500 02 Hradec Králové tel.: 603 310 003   776 462 742 e-mail: <a href="mailto:m_hajek@volny.cz">m_hajek@volny.cz</a> web: <a href="http://www.atelierhajek.cz">www.atelierhajek.cz</a>
Ing. arch. Martin Hájek	Ing. arch. Václav Hájek	
KRAJ: Pardubický	OBEC: Česká Třebová	
INVESTOR: Město Česká Třebová, Staré náměstí 78		
PROJEKT: <b>MĚSTSKÁ KNIHOVNA</b>	DATUM: říjen 2023	
OBJEKT: <b>Česká Třebová čp. 452</b>	MĚŘÍTKO: 1:25	
VÝKRES:	FORMÁT: 8xA4	
<b>SKŘÍŇOVÁ SESTAVA m. č. 406b</b>	STUPEŇ: PD interiéru	
	ČÍSLO VÝKRESU: B. 406b.1.	

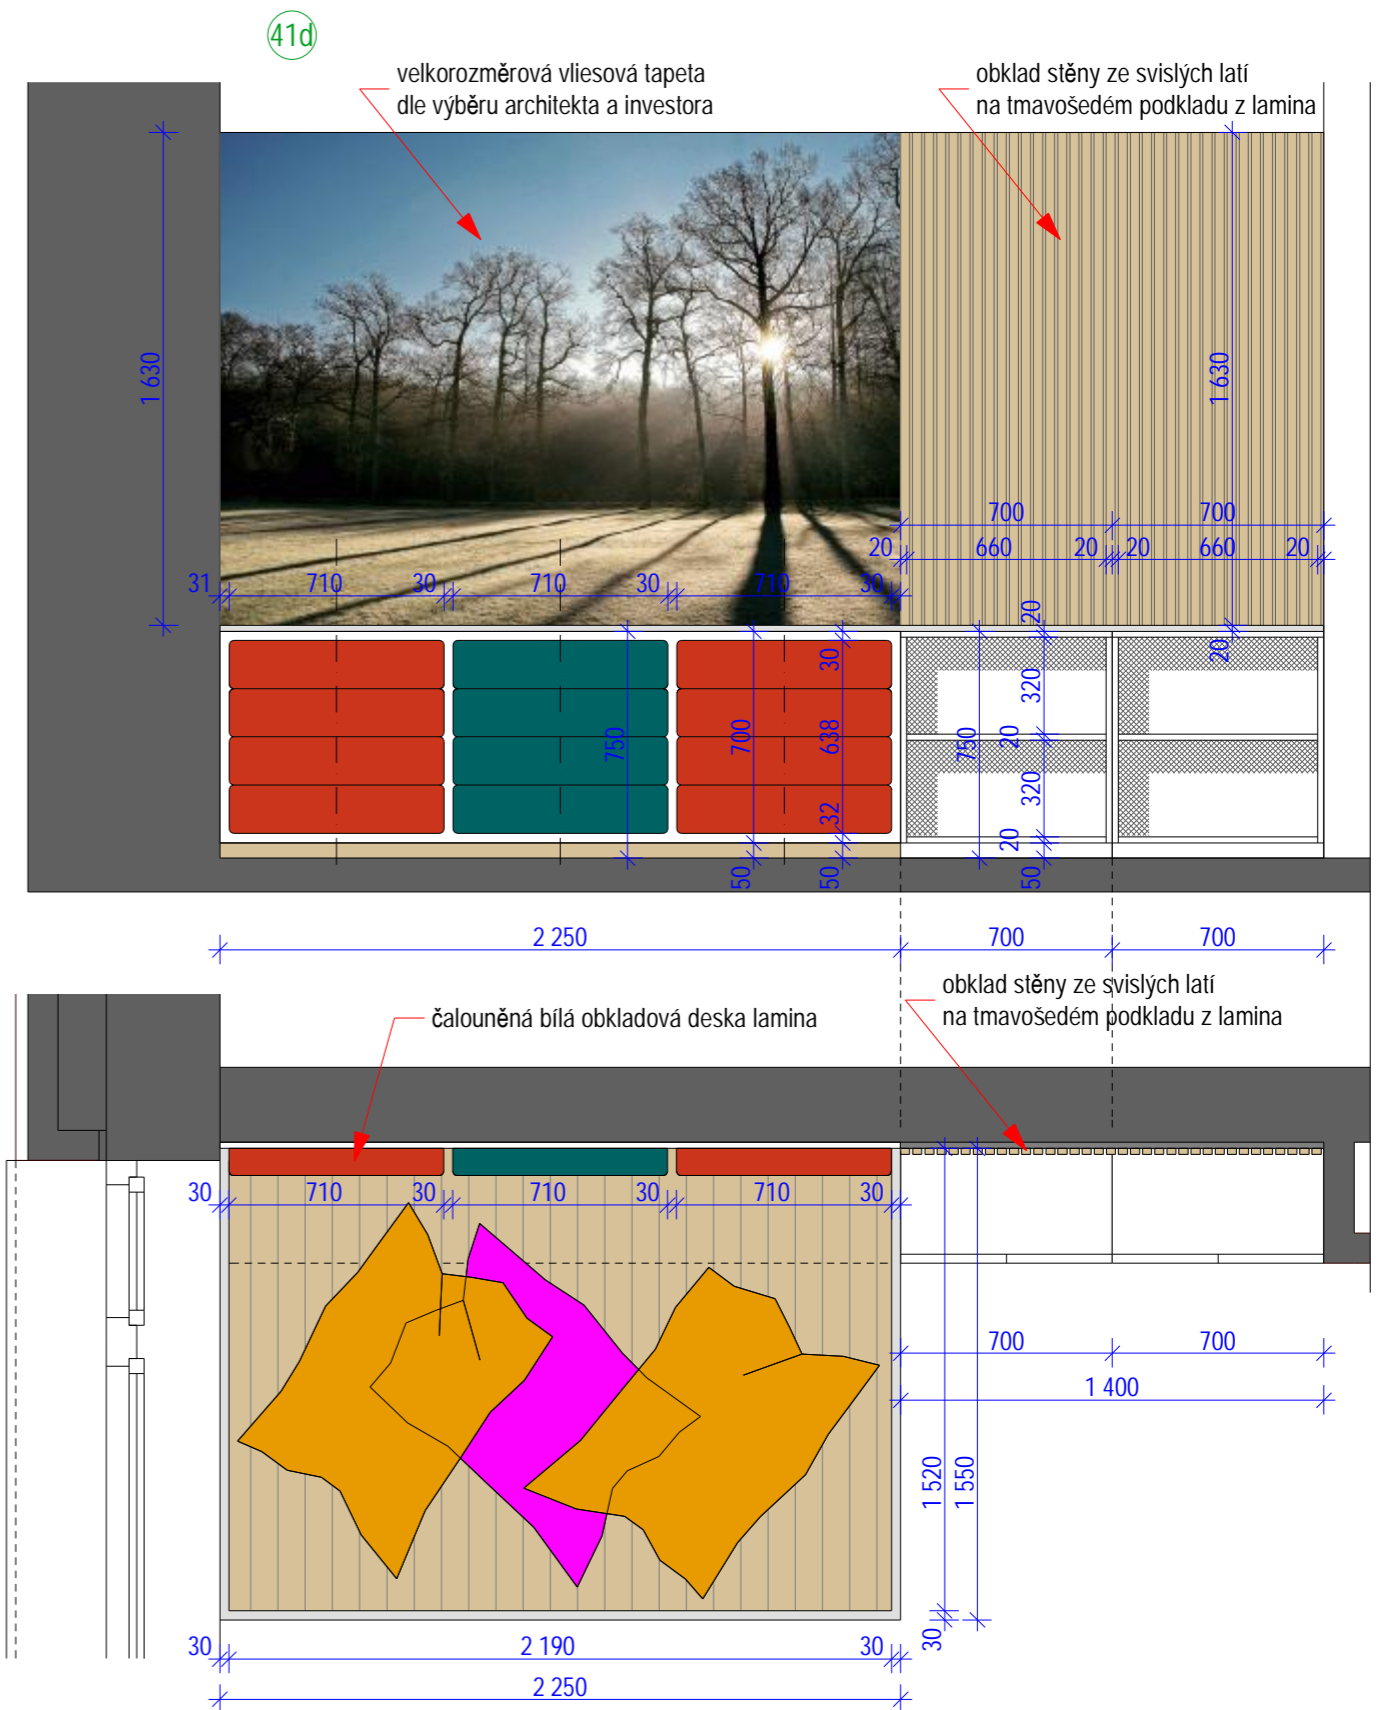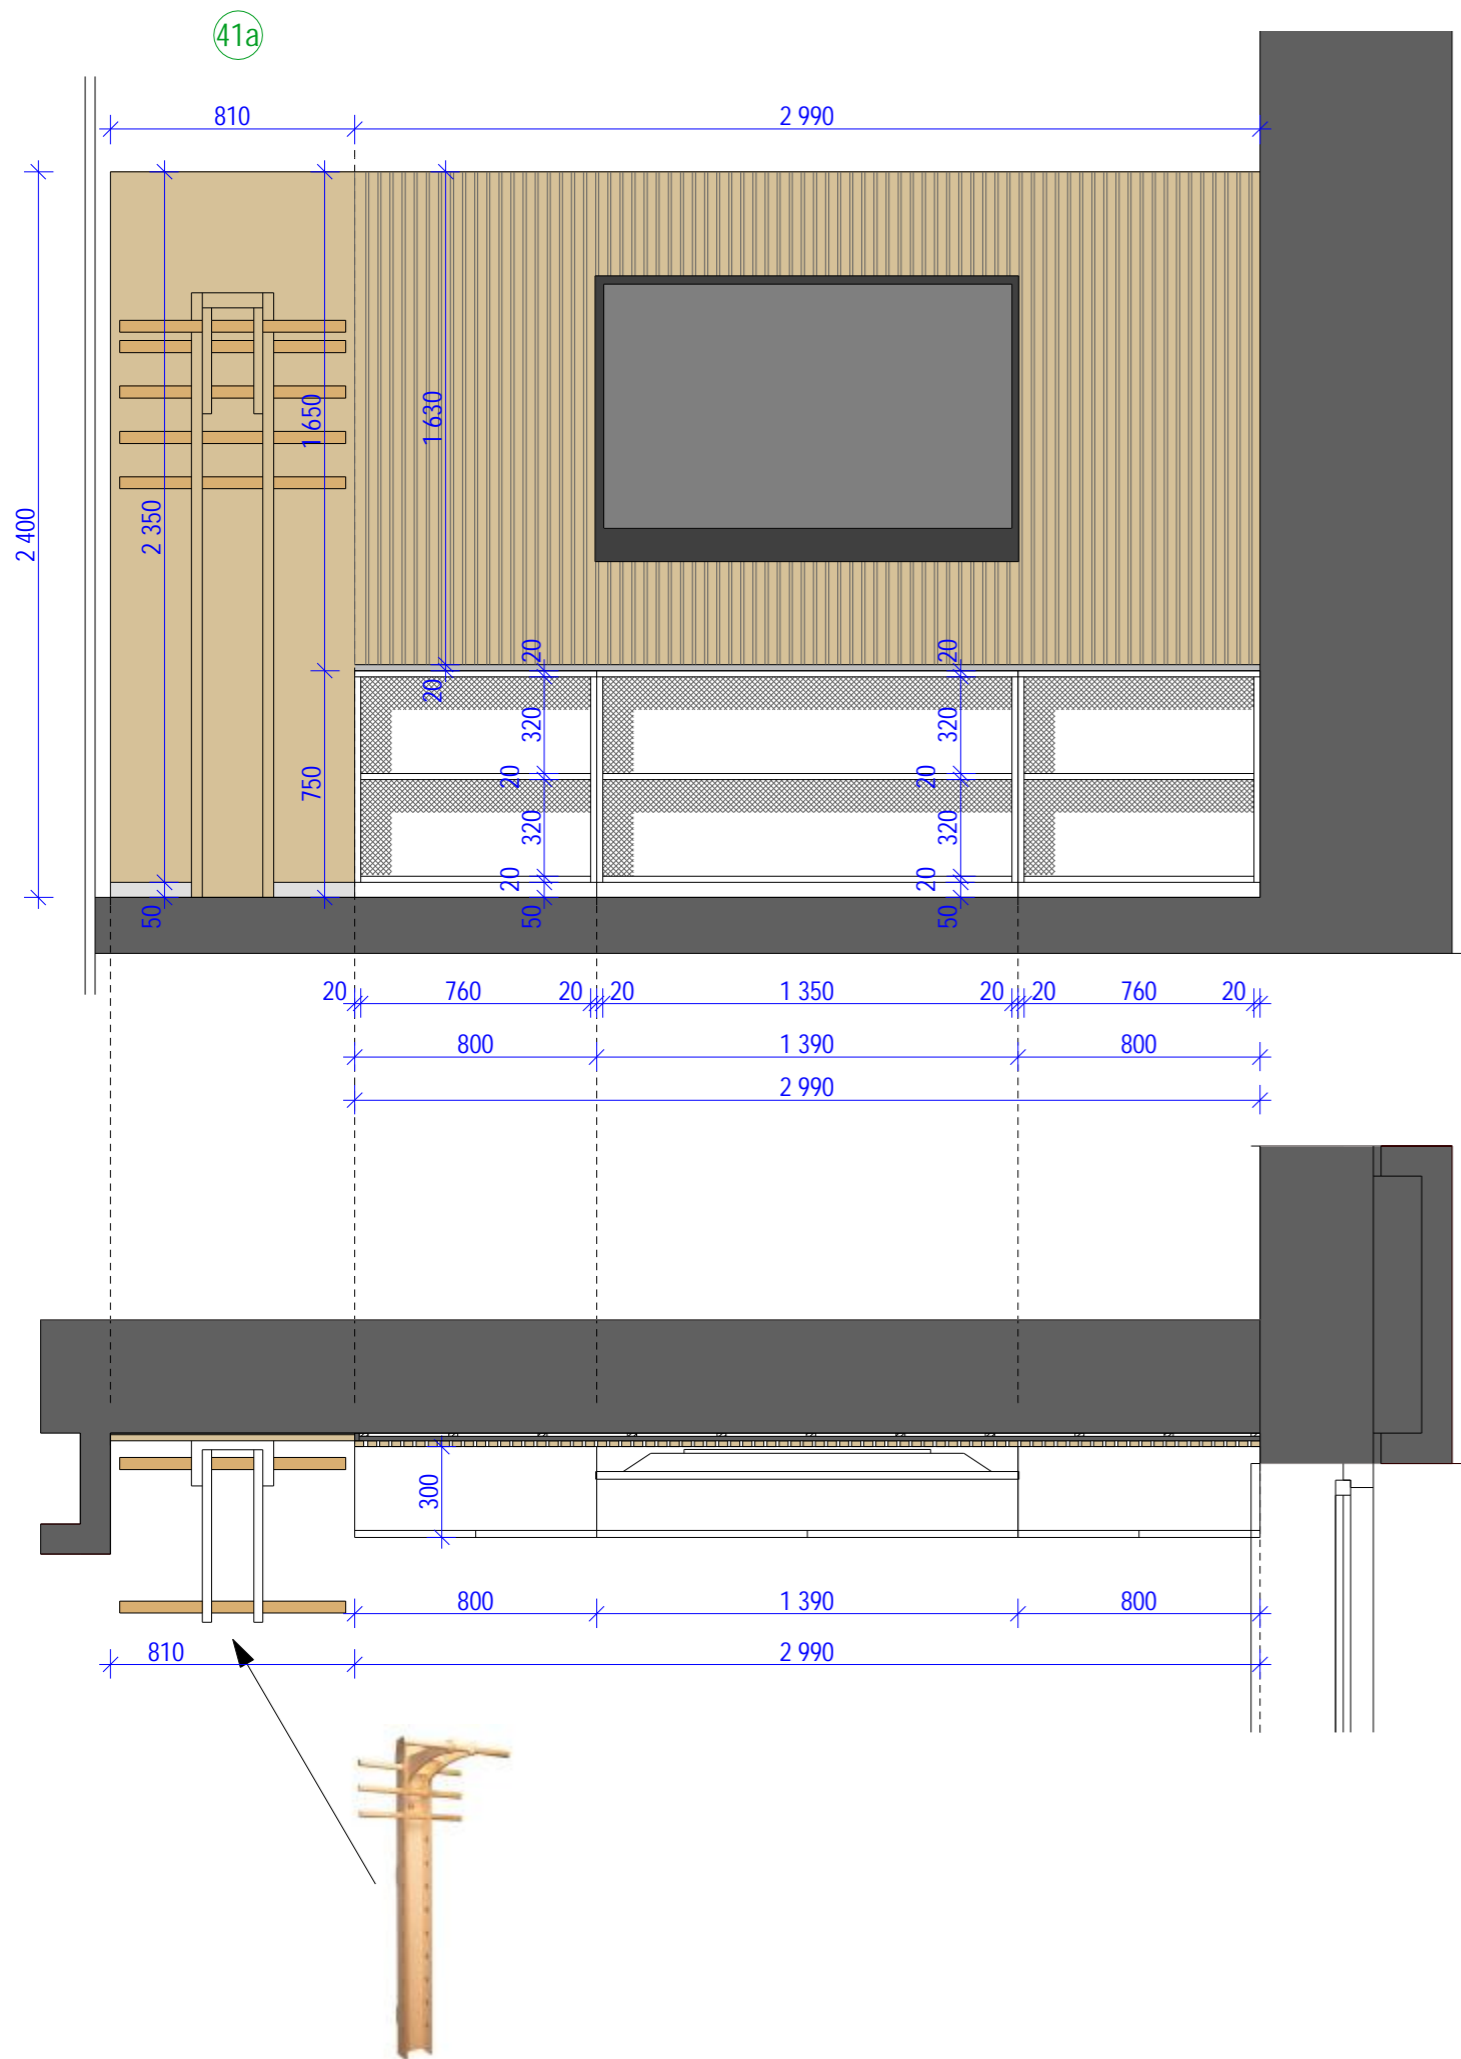

ZODPOVĚDNÝ PROJEKTANT:	VYPRACOVAL:	<b>ATELIER HÁJEK</b> <small>urbanismus, architektura, interiéry, design</small> Nerudova 206/44, 500 02 Hradec Králové tel.: 603 310 003   776 462 742 e-mail: <a href="mailto:m_hajek@volny.cz">m_hajek@volny.cz</a> web: <a href="http://www.atelierhajek.cz">www.atelierhajek.cz</a>								
Ing. arch. Martin Hájek	Ing. arch. Václav Hájek									
KRAJ: Pardubický	OBEC: Česká Třebová									
INVESTOR: Město Česká Třebová, Staré náměstí 78										
PROJEKT: <b>MĚSTSKÁ KNIHOVNA</b>	DATUM: říjen 2023	<table border="1"> <tr> <td>MĚŘÍTKO:</td> <td>1:25</td> </tr> <tr> <td>FORMÁT:</td> <td>8xA4</td> </tr> <tr> <td>STUPEŇ:</td> <td>PD interiéru</td> </tr> <tr> <td>ČÍSLO VÝKRESU:</td> <td>B. 407.1.</td> </tr> </table>	MĚŘÍTKO:	1:25	FORMÁT:	8xA4	STUPEŇ:	PD interiéru	ČÍSLO VÝKRESU:	B. 407.1.
MĚŘÍTKO:	1:25									
FORMÁT:	8xA4									
STUPEŇ:	PD interiéru									
ČÍSLO VÝKRESU:	B. 407.1.									
OBJEKT: <b>Česká Třebová čp. 452</b>	MĚŘÍTKO: 1:25									
VÝKRES:	FORMÁT: 8xA4									
<b>OBKLADY STĚN + SKŘÍŇKY + RIBSTOLE m. č. 407</b>	STUPEŇ: PD interiéru									

Projekt byl zpracován softwarem ArchiCAD