


STÁVAJÍCÍ OBJEKT

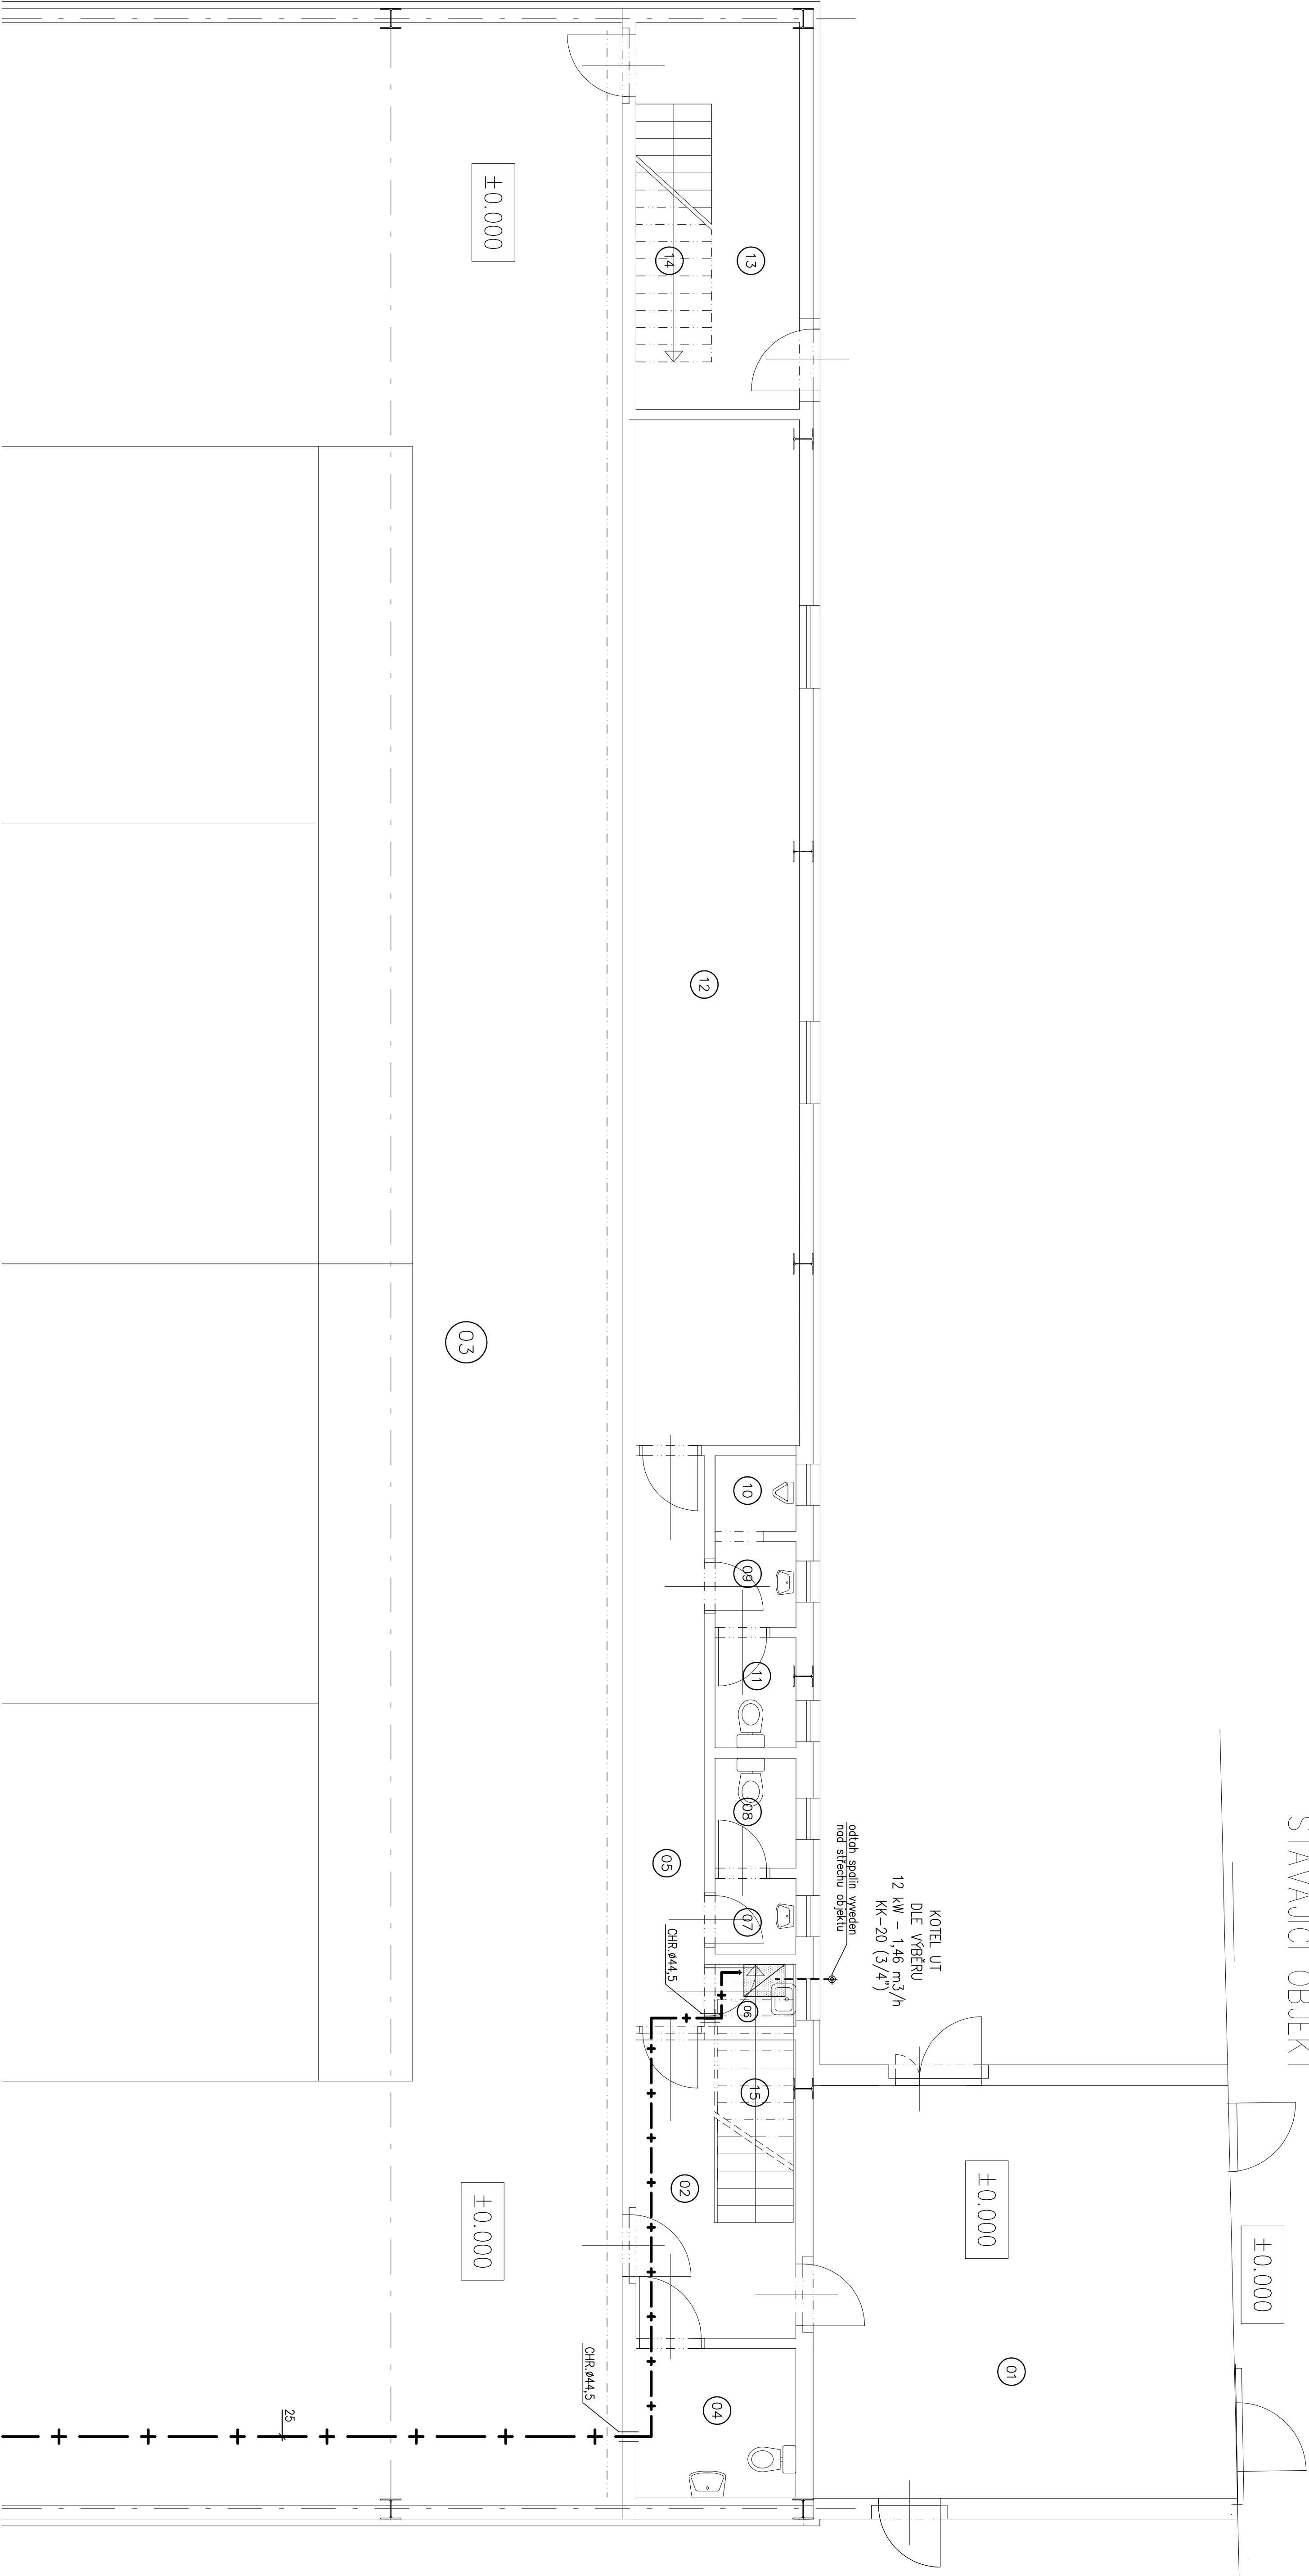

TABULKA MÍSTNOSTÍ	
Číslo	Název místnosti
01	VSTUPNÍ CHODBA
02	CHODBA
03	TENISOVÁ HALA
04	WC INVALIDŮ
05	CHODBA
06	OKLADOVÁ KOMORA
07	PŘEDSÍŇKA WC ŽENY
08	WC ŽENY
09	PŘEDSÍŇKA WC MUŽI
10	PISOAR
11	KABINKA WC MUŽI
12	POSILOVNA
13	SKLAD OÚČEBNÍHO NÁŘADÍ
14	SCHODY NA TREBUNU
15	SCHODY NA TREBUNU
16	TRIBUNA SE SEDÁČKYMI

LEGENDA – VZ. VÝKR. Č. P1

Projektant : Ing. Karel Vrbický		Výpracoval : Ing. Josef Sedlák	
Město : TENISOVÁ HALA – Česká Třebová		PROJEKČNÍ KANCELÁŘ	
Vlastník : VITŘNÍ PLÝNOVOD		Projektce Vrbický s.r.o.	
Význam : Půdorys 1.N.P. – vestavbová tribuna		534 01 Třebová, v.č. 43	
Stupeň : Projektová dokumentace pro stavební povolení		Tel.: 46622006, 731528113	
Investor : TK Česká Třebová, Husovo 22, Parník, 560 02 Česká Třebová		Měřítko : 1:50	
		Datum : 01/2016	
		Číslo zářezky : .	
		Číslo výřezu : P2	