


5.NP - půda

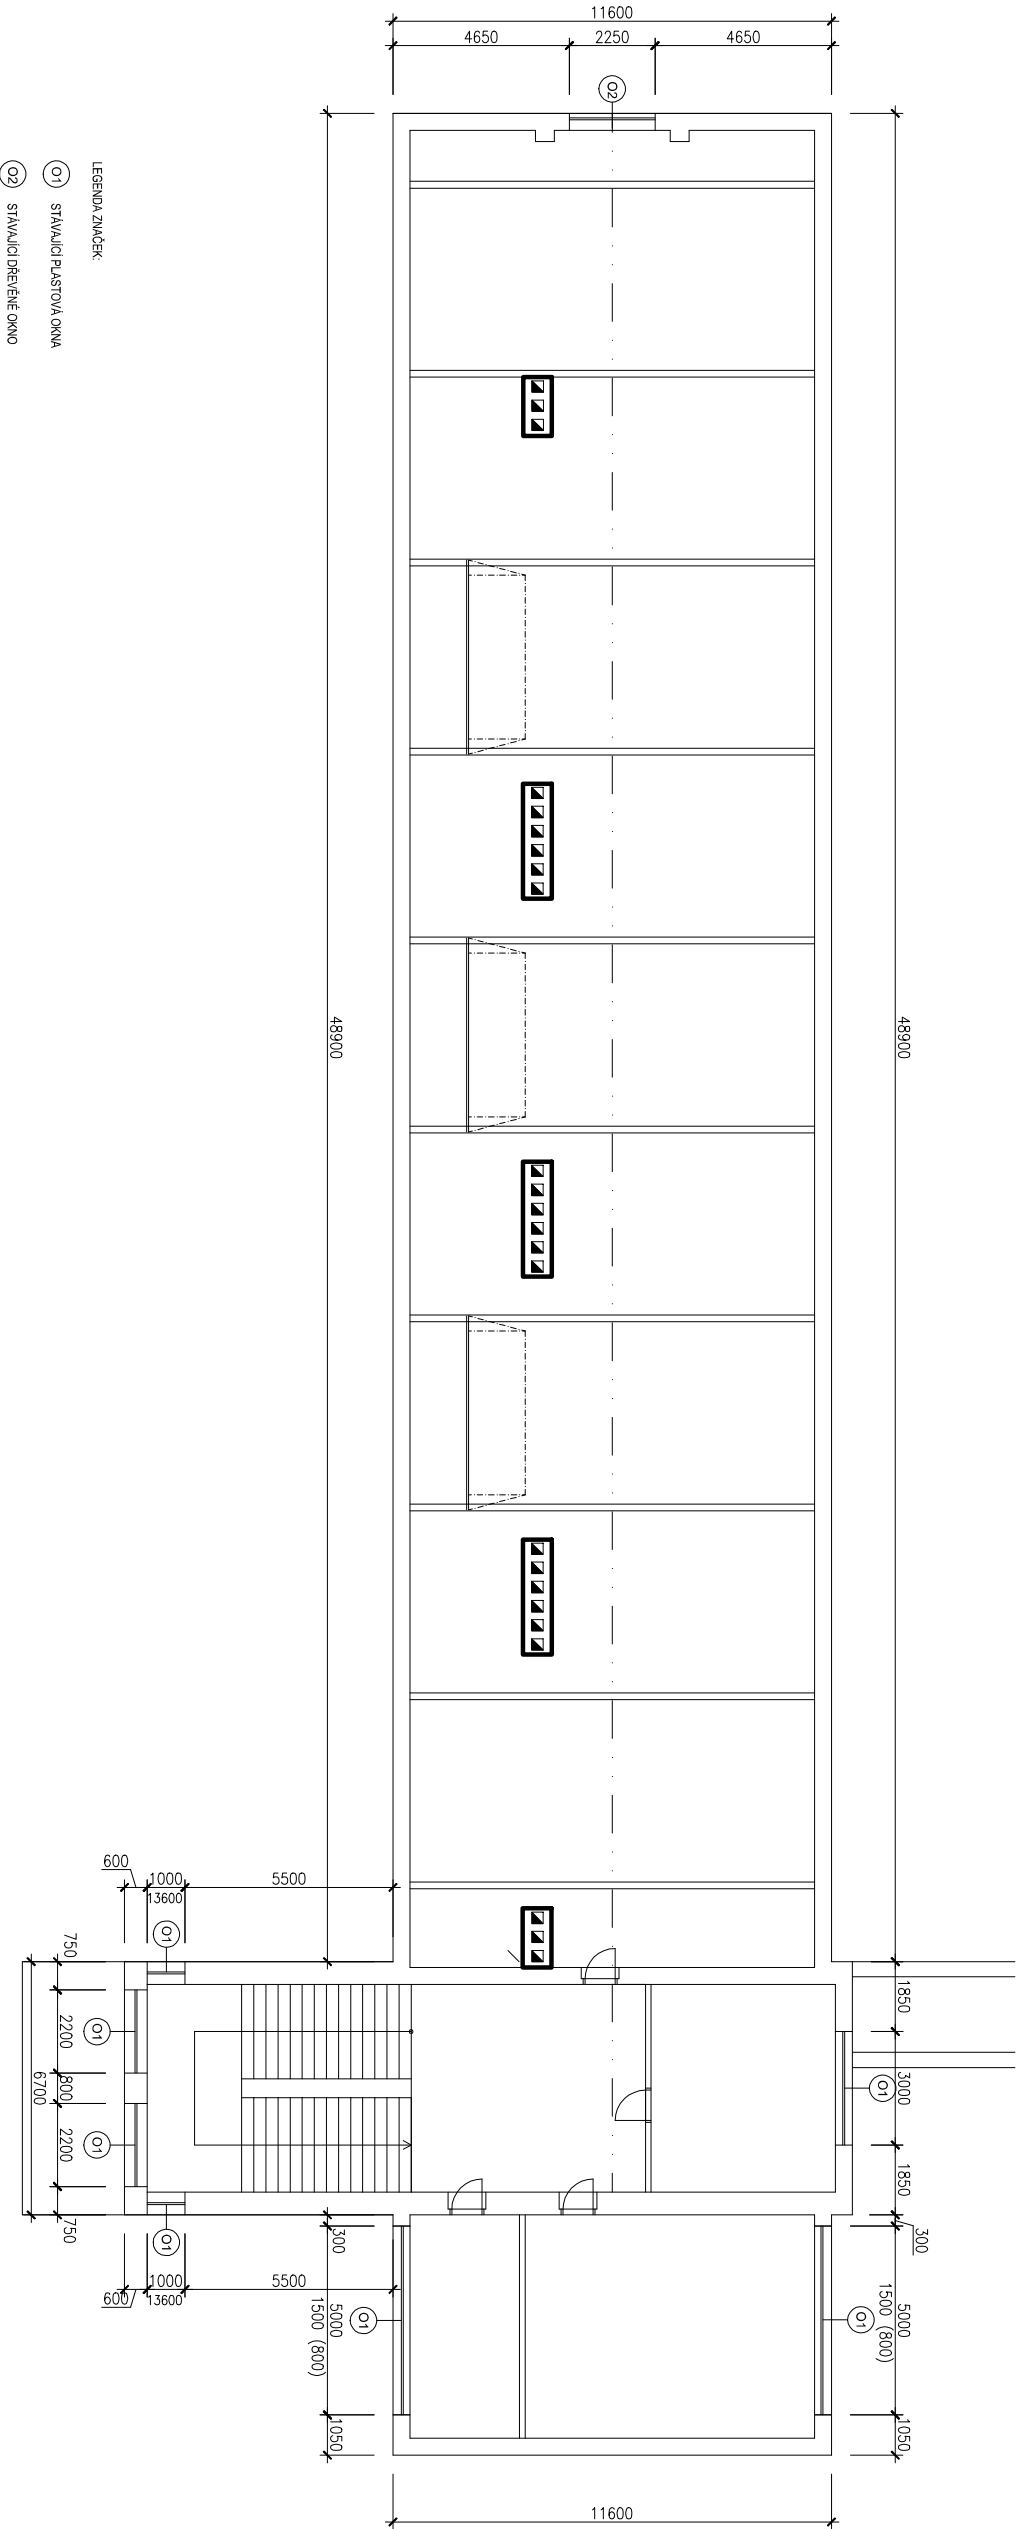

ATELIER DEK			
AKCE: PROJEKT OPRAVY FASÁDY			
Základní škola, Habrmanova 1500, 560 02 Česká Třebová		OBJEDNATEL: Město Česká Třebová	
PROJEKTANT: DEKPROJEKT s.r.o.		Staré náměstí 78	
Tiskatelská 10/257, PRAHA 10, 108 00		560 02 Česká Třebová	
TEL 234 054 284 FAX 234 054 291			
STUPĚŇ DOKUMENTACE:	DPS - DOKUMENTACE PRO PROVEDENÍ STAVBY		PARÉ:
ČÁST DOKUMENTACE:	D.1.1. ARCHITEKTONICKO-STAVEBNÍ ŘEŠENÍ		
OBSAH VÝKRESU:	Půdorys 5.NP , půda - škola - stávající stav		
VYPRACOVAL:	ZODPOVĚDNÝ PROJEKTANT:		FORMÁT A2 (4 x A4)
Ing. Adam Kermes	Ing. Pavel Štajnt		DATUM: září 2016
KONTROLOVAL:			MĚŘÍTKO: 1:200
Ing. Petr Schindler, Ph.D.			ČÍSLO ZAKÁZKY: 2016-005705-KeA
Ing. Ctibor Hůlka	Pořadové číslo v deníku autorizované osoby: 156		ČÍSLO VÝKRESU: D.1.2.6