


1.NP

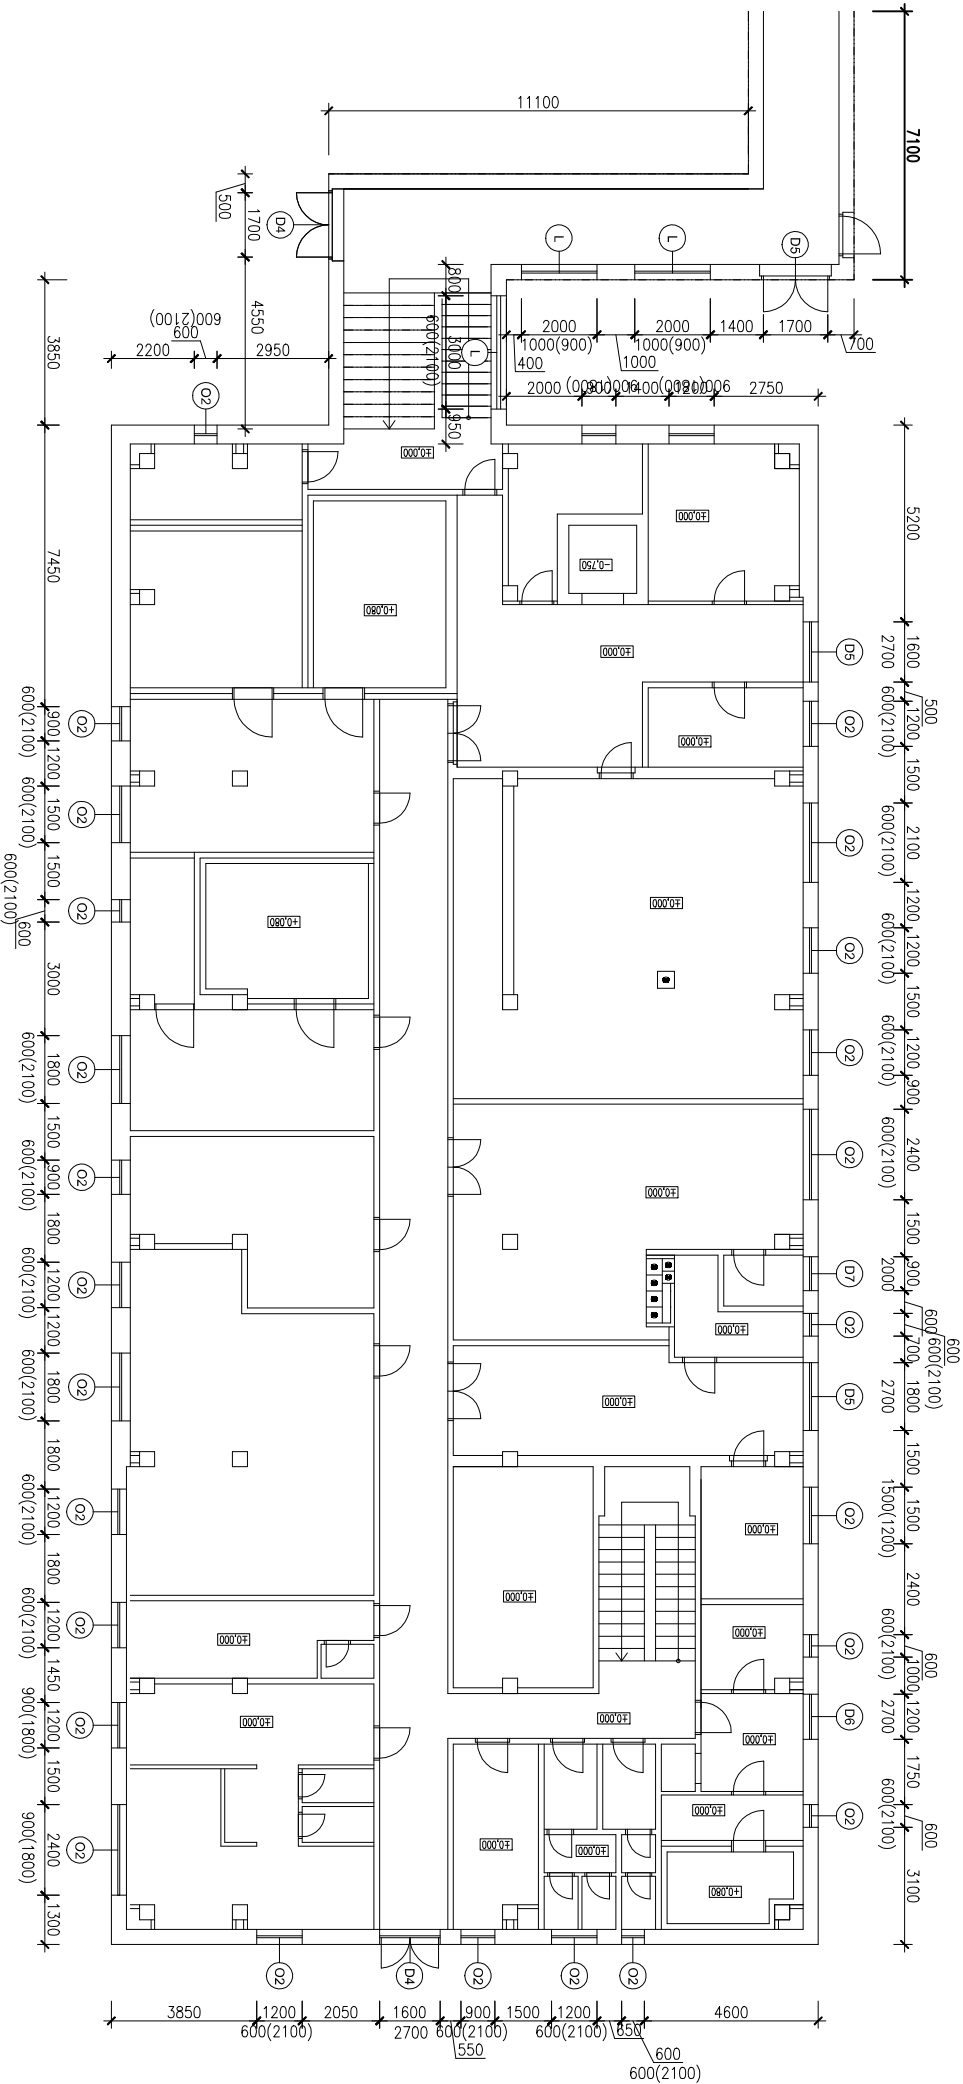

ATELIER DEK		AKCE: PROJEKT OPRAVY FASÁDY	
Základní škola, Habrmanova 1500, 560 02 Česká Třebová		OBJEDNATEL: Město Česká Třebová Staré náměstí 78 560 02 Česká Třebová	
PROJEKTANT: DEKPROJEKT s.r.o. Tiskavská 10/257, PRAHA 10, 108 00 TEL 234 054 284 FAX 234 054 291			
STUPĚŇ DOKUMENTACE: DPS - DOKUMENTACE PRO PROVEDENÍ STAVBY			
ČÁST DOKUMENTACE:	D.1.1. ARCHITEKTONICKO-STAVEBNÍ ŘEŠENÍ	PARÉ:	
OBSAH VÝKRESU:	Půdorys 1.NP - jídelna a spojovací krček, stávající stav		
VYPRACOVAL: Ing. Adam Kermes	ZODPOVĚDNÝ PROJEKTANT: Ing. Pavel Štajnt		
KONTROLOVAL: Ing. Petr Schindler, Ph.D. Ing. Ctibor Huška	Pořadové číslo v deníku autorizované osoby: 156		
FORMÁT A2 (4 x A4)		ČÍSLO VÝKRESU: D.1.2.7	
DATUM: září 2016		ČÍSLO ZAKÁZKY: 2016-005705-K6A	
MĚŘÍTKO: 1:200			