



STÁVAJÍCÍ STAV- bourání

ŘEZ

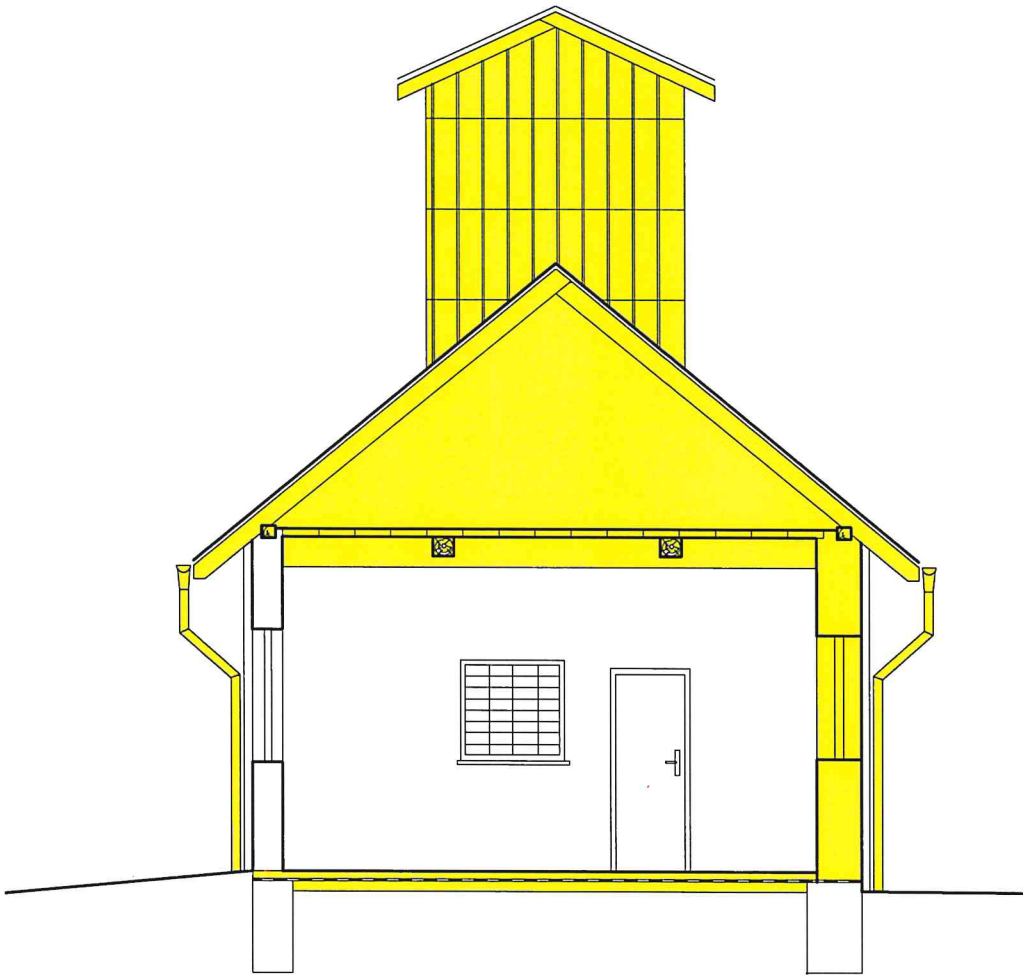

PŮDORYS

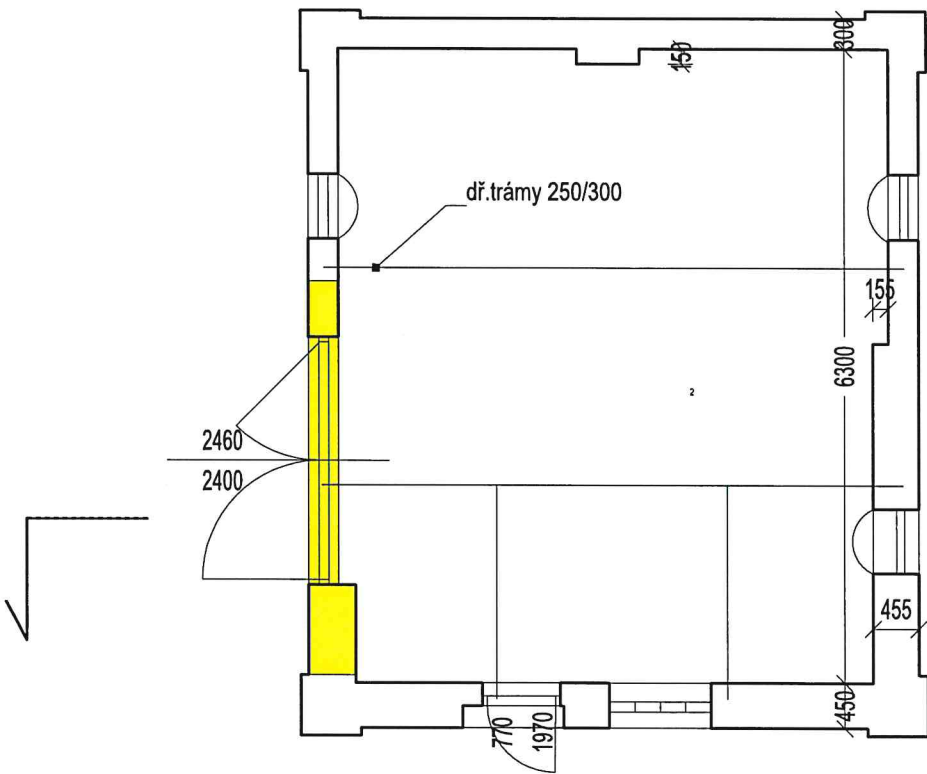

LEGENDA

- konstrukce ponechané
- konstrukce vybourané

Upozornění:

Dokumentace je určena pro stavební řízení, nejedná se o výrobní ani prováděcí dokumentaci !!



Projekční a znalecká kancelář
Ing. Jaroslav Ježek
autorizovaný inženýr pro pozemní stavby
soudní znalec v oboru stavitelství se specializací statika staveb

Mobil: +420 739 778 591
Tel: +420 465 532 752
E - mail: jezek.nekor@tiscali.cz
Chorinova 25, 560 02 Česká Třebová

stupeň PD : pro vydání společného územního rozhodnutí a stavebního povolení
akce: **PŘÍSTAVBA HASIČSKÉ ZBRŮJNICE
SKUHROV**

investor : Město Česká Třebová
vypracoval : Ing. Ježek Jaroslav, Chorinova 25, 560 02 Česká Třebová
zakázka číslo: 18050
vypracováno: 6/2018

měřítko 1 : 75

část projektové dokumentace : **D.1.1 ARCHITEKTONICKÉ A STAVEBNÍ ŘEŠENÍ**

název výkresu : **STÁVAJÍCÍ STAV- bourání**

výkres č. **D.1.1.01**