


SITUACE KATASTRÁLNÍ

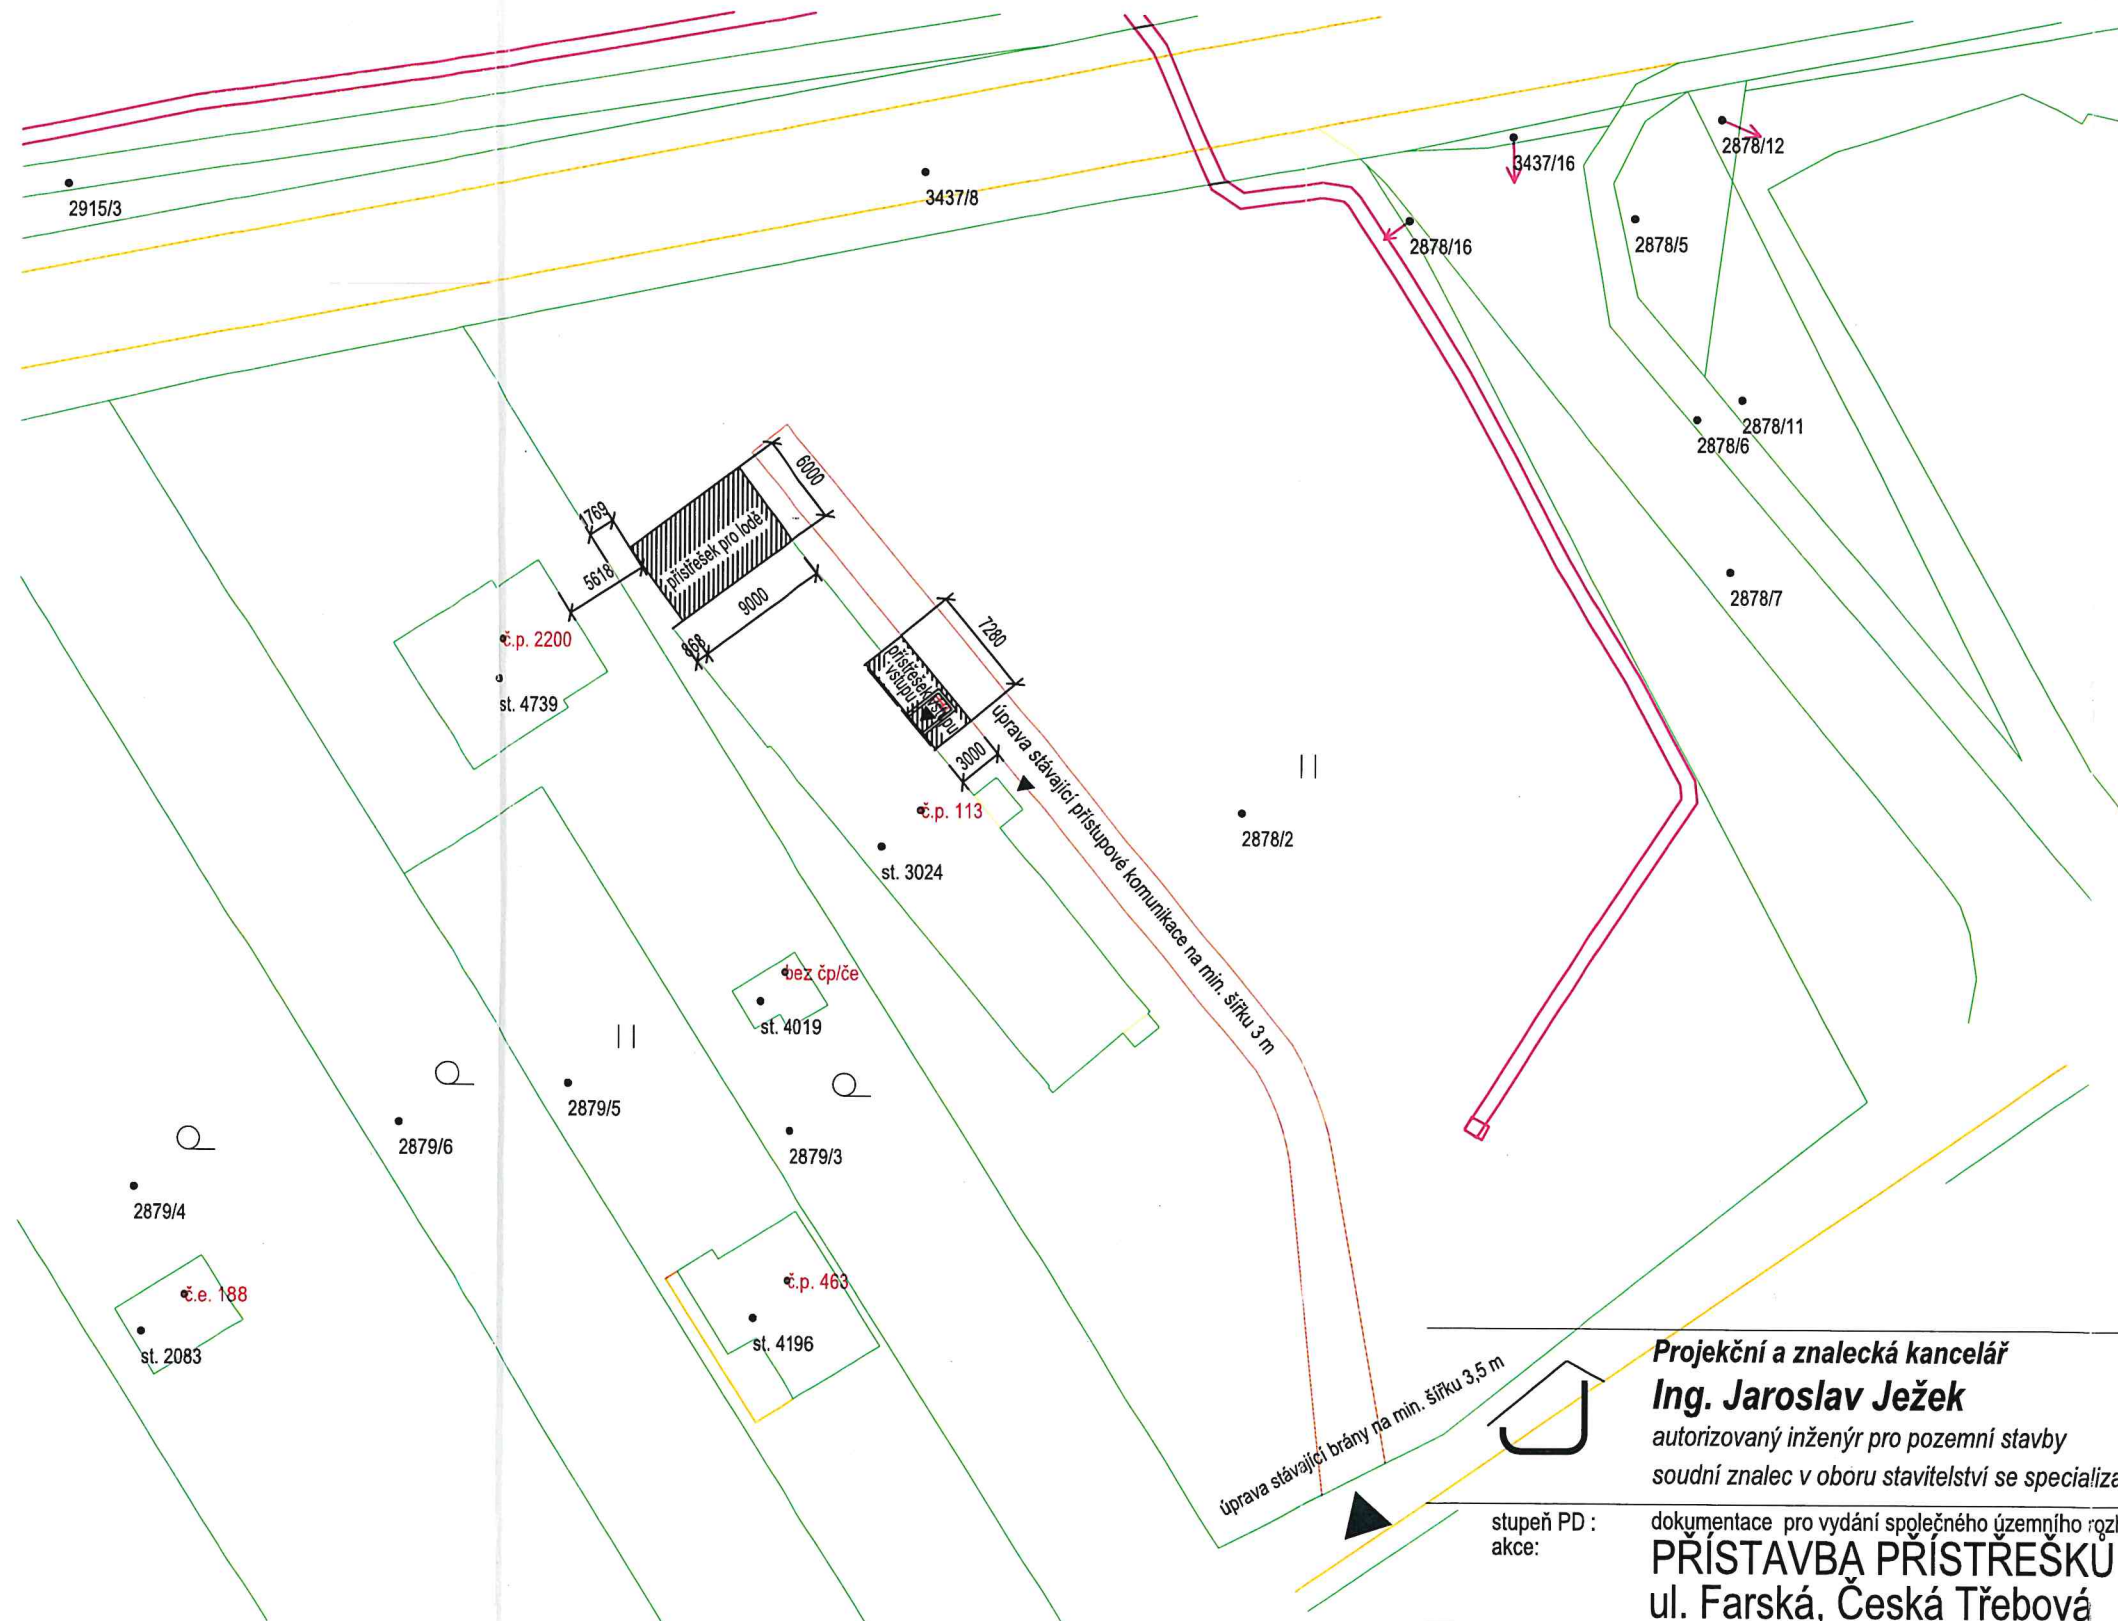

ZASTAVĚNÁ PLOCHA

p.p.č.2878/2 75,4m²

LEGENDA

- hranice parcel
- vnitřní rozhraní parcel
- věcné břemeno
- přístupová komunikace

Ověřuje se za podmínek rozhodnutí
Ze dne 28.3.2019
Městský úřad Česká Třebová
odbor výstavby

Projekční a znalecká kancelář

Ing. Jaroslav Ježek

autorizovaný inženýr pro pozemní stavby

soudní znalec v oboru stavitelství se specializací statika staveb

Mobil: +420 739 778 591

Tel: +420 465 532 752

E - mail: jezek.nekor@tiscali.cz

Chorinova 25, 560 02 Česká Třebová

stupeň PD : dokumentace pro vydání společného územního rozhodnutí a stavebního povolení
akce:

PRÍSTAVBA PRÍSTŘEŠKŮ k č.p.113

ul. Farská, Česká Třebová

investor : Město Česká Třebová, Staré náměstí 78, 56002 Česká Třebová

vypracoval : Ing. Ježek Jaroslav, Chorinova 25, 560 02 Česká Třebová

zakázka číslo: 17104

vypracováno: 10/2017

měřítko 1:500

část projektové dokumentace :

C.1. SITUACNÍ VÝKRESY

název výkresu :

SITUACE KATASTRÁLNÍ

výkres č. 01

