



PŮDORYS

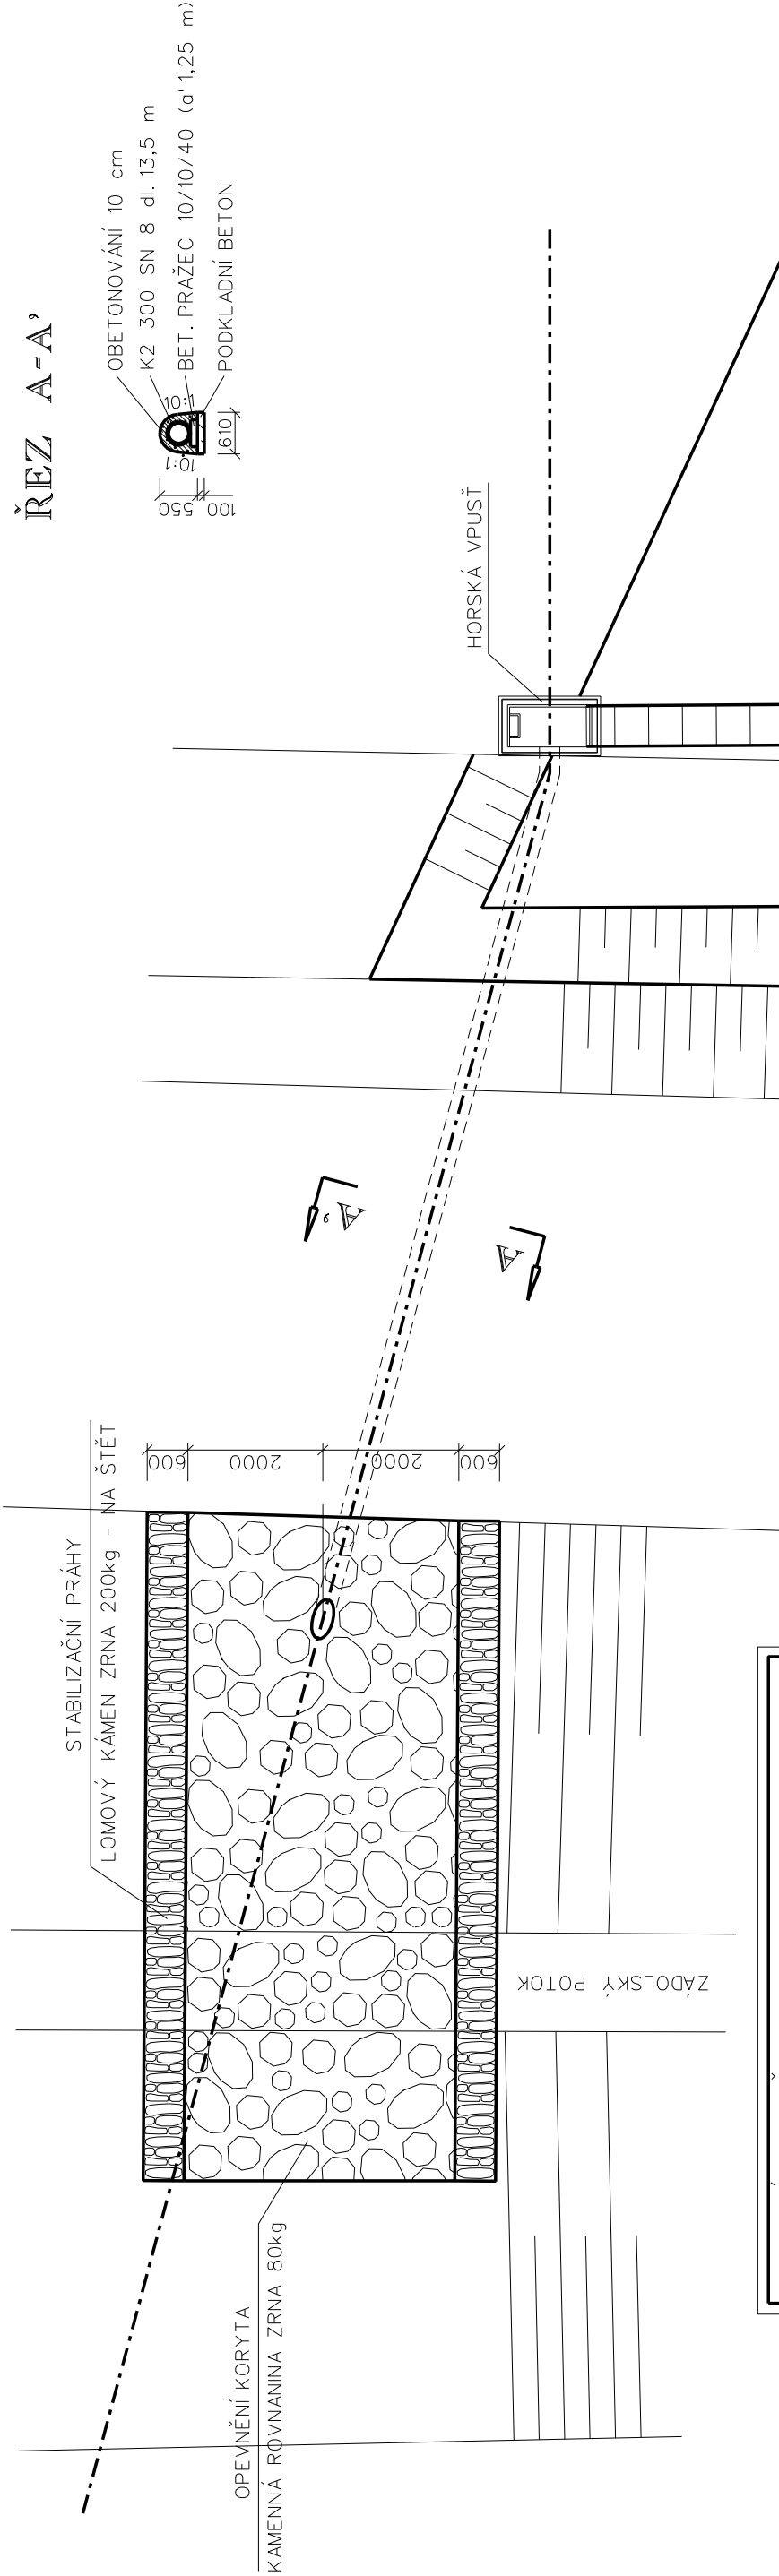

HORSKÁ VPUSŤ 600/1200/1200	1 ks
REKTIFIKAČNÍ RÁMEČEK 0,1m	1 ks
REKTIFIKAČNÍ RÁMEČEK 0,3m	2 ks
POTRUBÍ DN 300 K2 SN8	13,50 m
KOLENO DN300 15°	1 ks
RÁM S MŘÍŽÍ C250	1 ks
BETON C16/20	2,50 m³
PODKLADNÍ BETON C8/10	0,90 m³
KAMENNÁ ROVNANINA ZRNA 80 kg	25,70 m³
STABILIZAČNÍ PRAHY	13,20 m³
BETONOVÝ PRAŽEC 10/10/40	11 ks

PODÉLNÝ ŘEZ

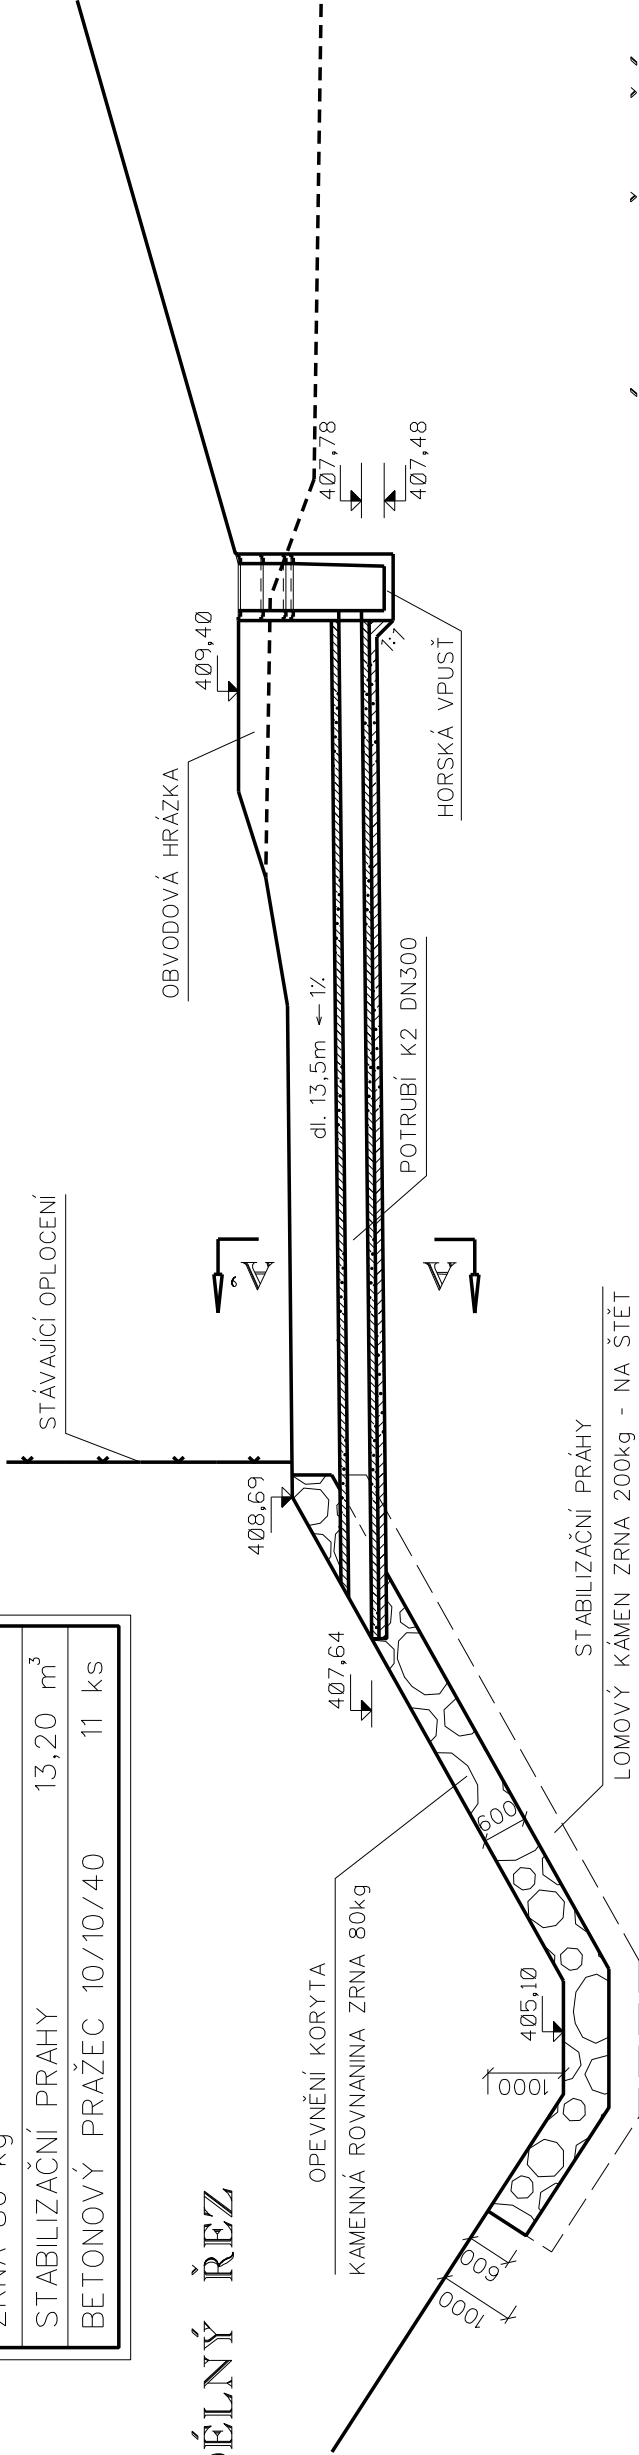

MĚŘÍTKO 1:100

HORSKÁ VPUSŤ PŘÍLOHA D.1.2.14.