



VÝCHODNÍ POHLED

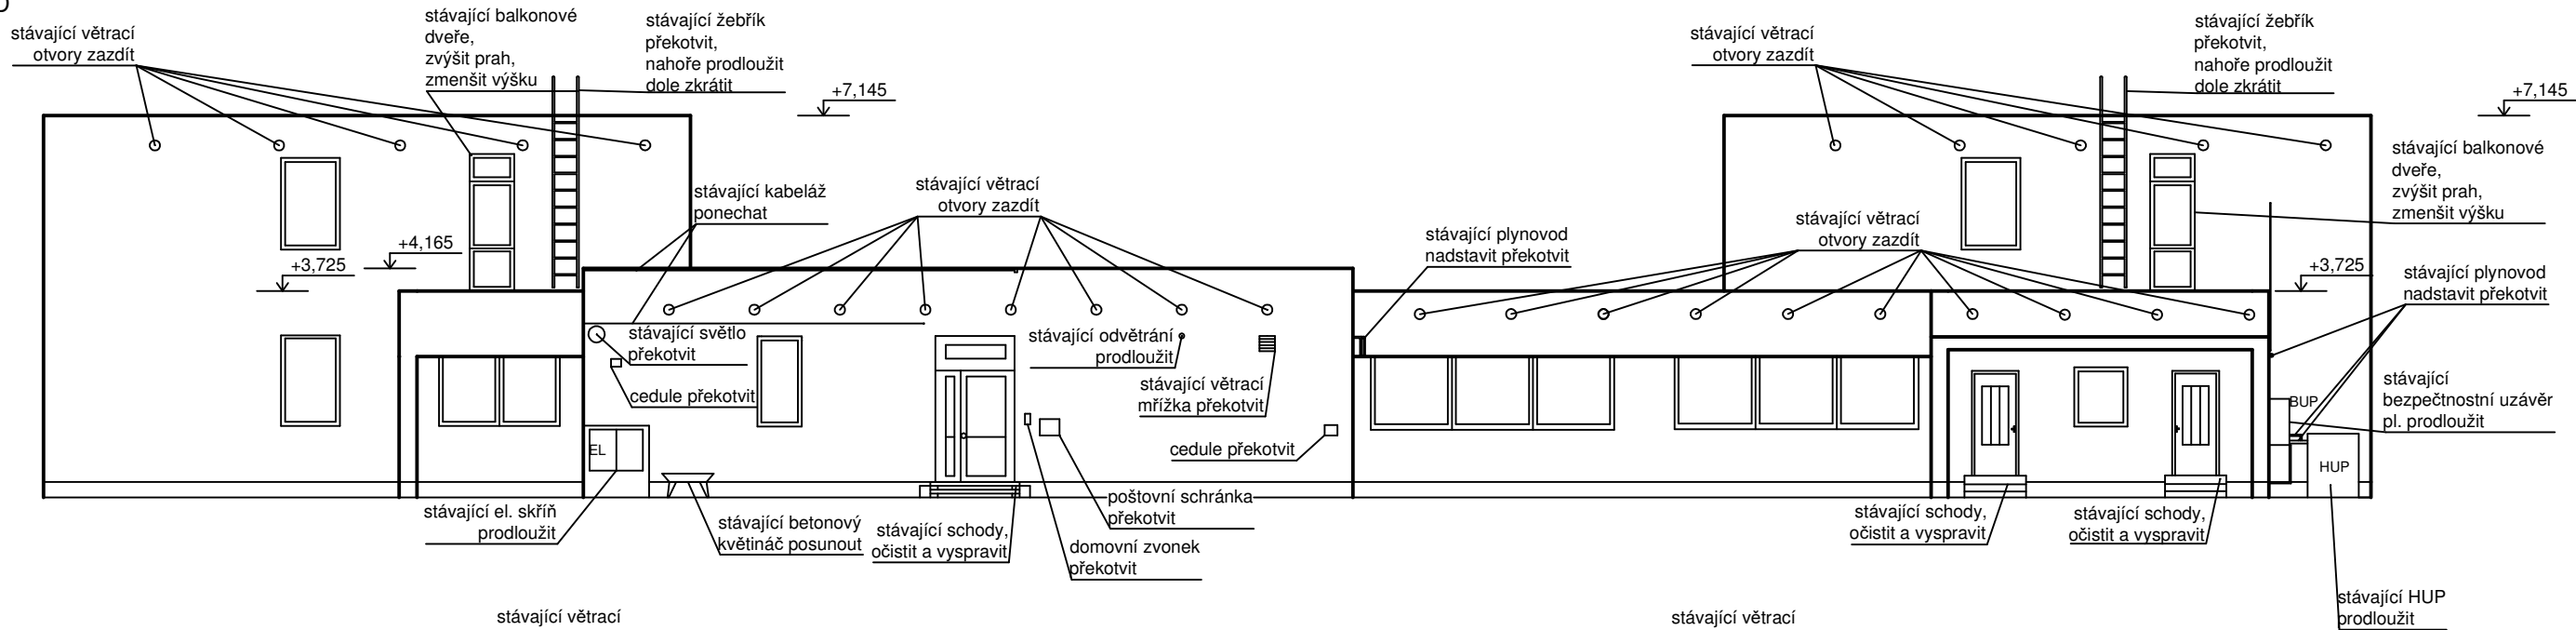


ZÁPADNÍ POHLED

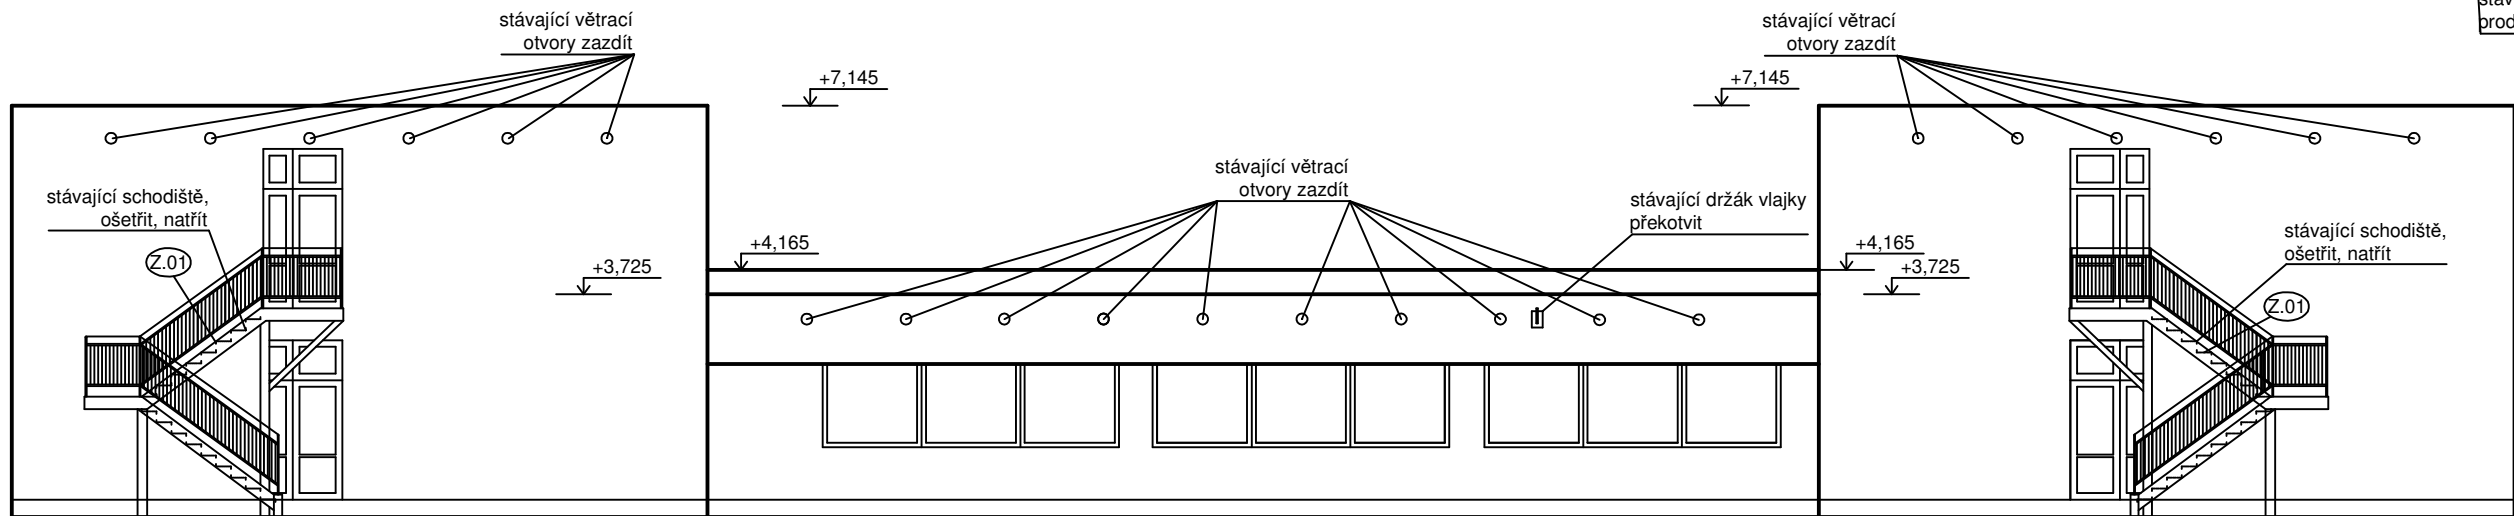

± 0,000 = +371,0 m.n.m. Bpv

PŮDORYSNÉ SCHÉMA OBJEKTU

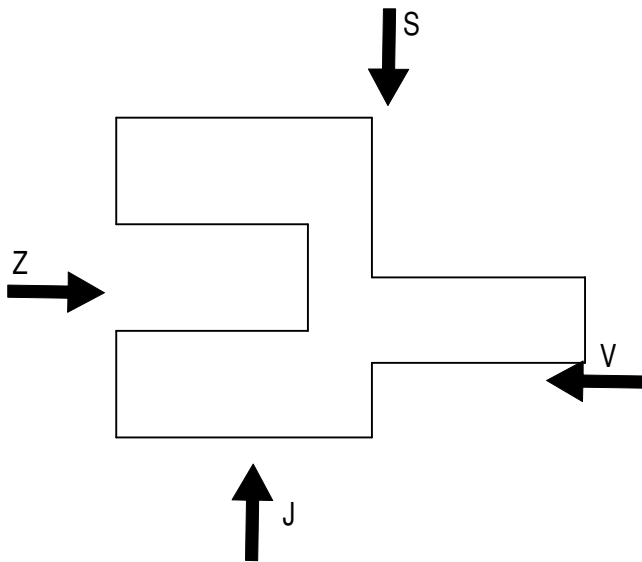

**ATELIER**  
**DEK**

**Realizace úspor energie - MŠ U Stadionu 602, Česká Třebová**  
**U Stadionu 602, 560 02 Česká Třebová**

**projektant:** DEKPROJEKT s. r. o.  
Tiskařská 10/257, 108 00  
tel: 234 054 284  
fax: 234 054 291

**objednatel:** Město Česká Třebová  
Staré náměstí 78  
560 02, Česká Třebová

**stupeň dokumentace:**

Projektová dokumentace pro provedení stavby

**část dokumentace:**

D.1.1. Architektonicko-stavební řešení

**obsah výkresu:**

Východní a západní pohled - stávající stav

**vypracoval:**

Ing. Ondřej Nečas

**zodpovědný projektant:**

Ing. Pavel Štajnrt

**paré:**

**kontroloval:**

Ing. Petr Schindler, Ph.D.  
Ing. Jan Janeček

Pořadové číslo v deníku autorizované osoby: 629

**číslo výkresu:**

**D.1.1.b) 07**

**formát:** 2x A4

**datum:** 27. 12. 2018

**měřítko:** 1:100

**č. zakázky:** 2018-023009-NO