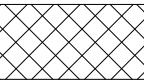

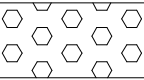


LEGENDA ŠRAF

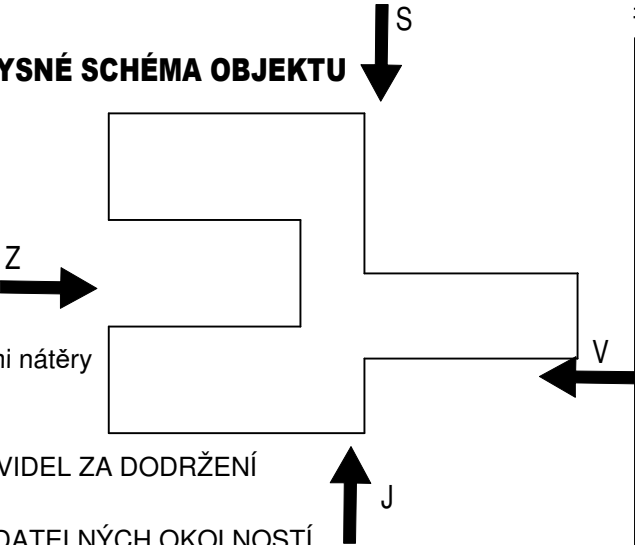
-  zateplení minerální vatou tl. 160 mm
-  zateplení pěnovým polystyrenem EPS 70 tl. 160 mm
-  zateplení soklu XPS, povrchová úprava marmolit

Z1 - venkovní kovové schodiště, zbaveno rzi, ošetřeno, zkráceno a opatřeno ochrannými nátěry (popis viz Technická zpráva)

POZNÁMKA:

- VŠECHNY PRÁCE PROVÁDĚT DLE PLATNÝCH ČSN A TECHNOLOGICKÝCH PRAVIDEL ZA DODRŽENÍ BEZPEČNOSTI PRÁCE
- V PŘÍPADĚ NEJASNOSTÍ (NESHODA, ROZDÍL ČI CHYBA V PD) NEBO NEPŘEDVÍDATELNÝCH OKOLNOSTÍ JE NUTNO PŘIZVAT PROJEKTANTA K POSOUZENÍ RESP. UPŘESNĚNÍ DALŠÍHO POSTUPU PRACÍ NA STAVBĚ
- VEŠKERÉ ROZMĚRY JE NUTNO OVĚŘIT (ZAMĚŘIT DLE SKUTEČNÉHO STAVU) NA STAVBĚ
- PRO VŠECHNY STAVEBNÍ, KONSTRUKČNÍ A MONTÁŽNÍ PRVKY JE NUTNÉ DODRŽOVAT TECHNOLOGICKÉ A MONTÁŽNÍ PŘEDPISY JEDNOTLIVÝCH VÝROBCŮ
- SKLADBY JEDNOTLIVÝCH KONSTRUKCÍ JSOU UVEDENY V TECHNICKÉ ZPRÁVĚ D.1.1 A), KTERÁ JE NEDÍLNOU SOUČÁSTÍ TÉTO PROJEKTOVÉ DOKUMENTACE.

PŮDORYSNÉ SCHÉMA OBJEKTU



± 0,000 = +371,0 m.n.m. Bpv

ATELIER DEK		Realizace úspor energie - MŠ U Stadionu 602, Česká Třebová	
U Stadionu 602, 560 02 Česká Třebová			
projektant: DEKPROJEKT s. r. o. Tiskařská 10/257, 108 00 tel: 234 054 284 fax: 234 054 291		objednatel: Město Česká Třebová Staré náměstí 78 560 02, Česká Třebová	
stupeň dokumentace: Projektová dokumentace pro provedení stavby		část dokumentace: D.1.1. Architektonicko-stavební řešení	
vypracoval: Ing. Ondřej Nečas		zodpovědný projektant: Ing. Pavel Štajnrt	
kontroloval: Ing. Petr Schindler, Ph.D. Ing. Jan Janeček		paré:	
		číslo výkresu: D.1.1.b) 08	
formát: 2x A4		datum: 27. 12. 2018	měřítko: 1:100
		č. zakázky: 2018-023009-NO	