


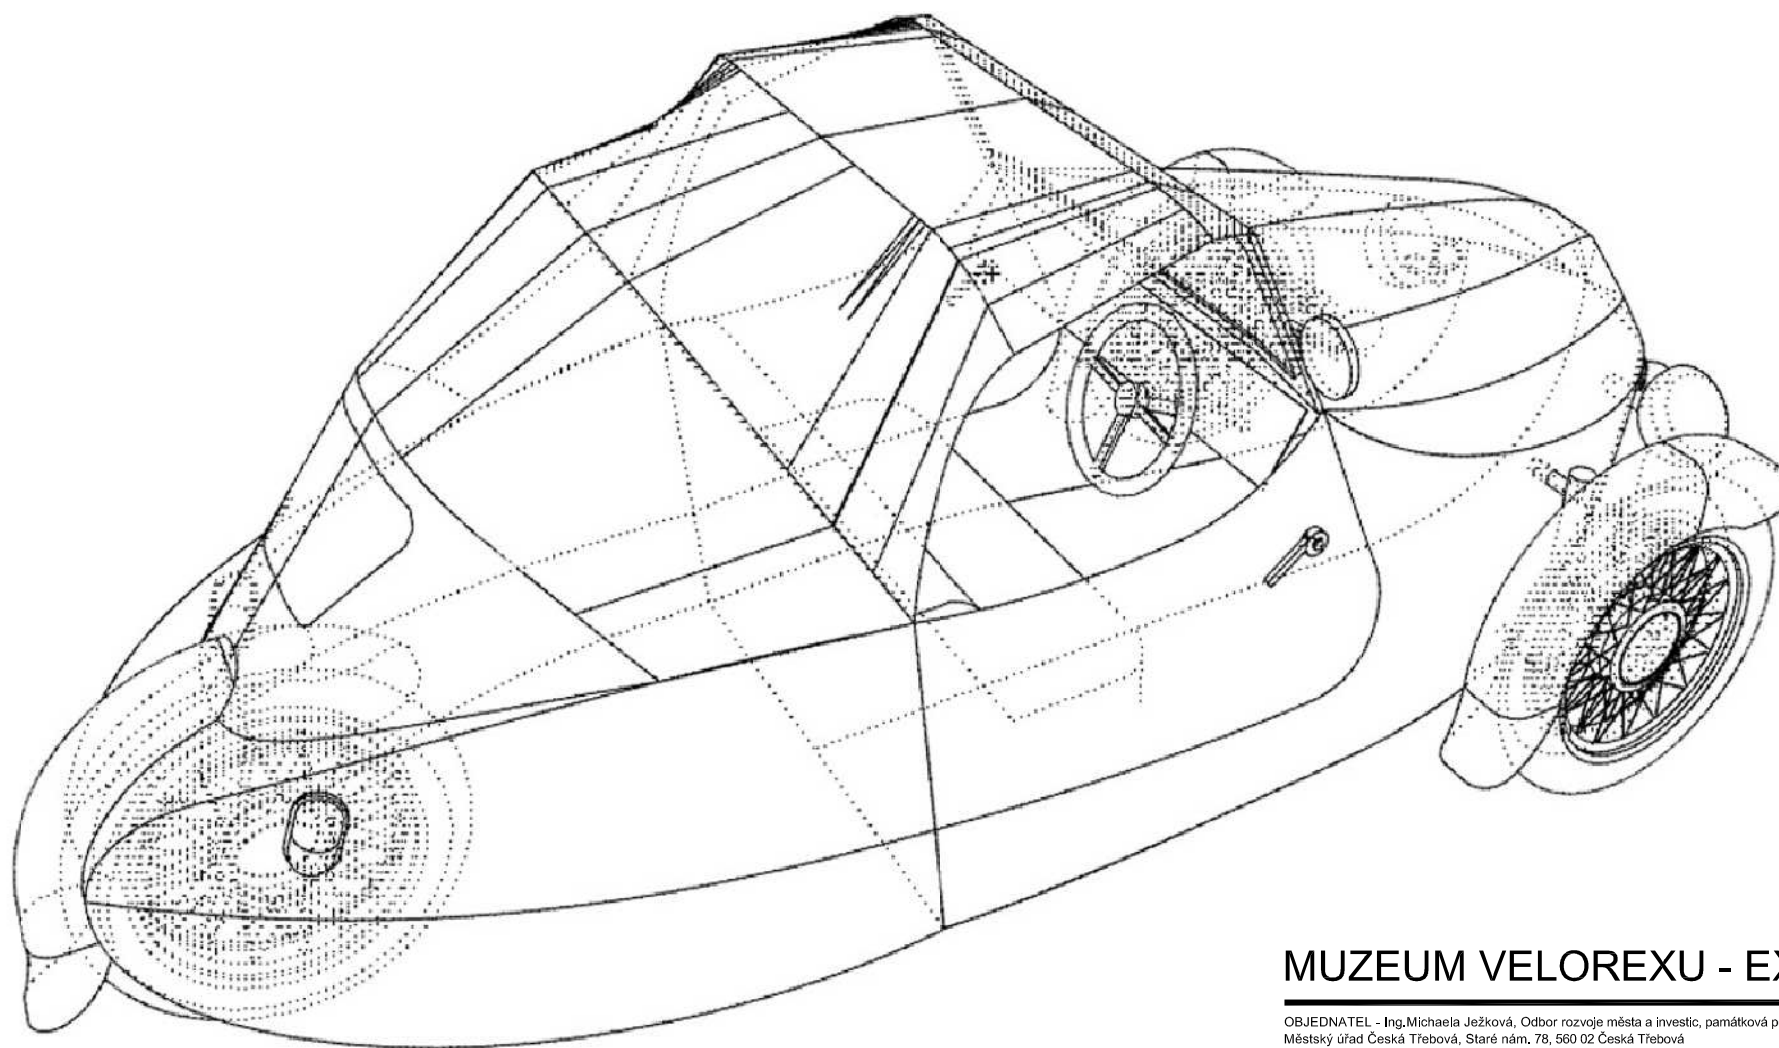

MUZEUM VELOREXU - EXPOZICE

OBJEDNATEL - Ing. Michaela Ježková, Odbor rozvoje města a investic, památková péče
Městský úřad Česká Třebová, Staré nám. 78, 560 02 Česká Třebová
T: +420 465 500 174, +420 603 220 684, E: michaela.jezkova@ceska-trebova.cz


PROJEKTANT - ROBUST ARCHITEKTI / T: +420 608 268 295 / Pod křížkem 3, Praha 4, 147 00
ZODPOVĚDNÝ PROJEKTANT - Ing. arch Helena Busta / E: helena.busta@robust.cz

STUPEŇ
PD

ČÁST
A - STAVEBNÍ

ROBUST ARCHITECTS

DATUM
30.06.2020

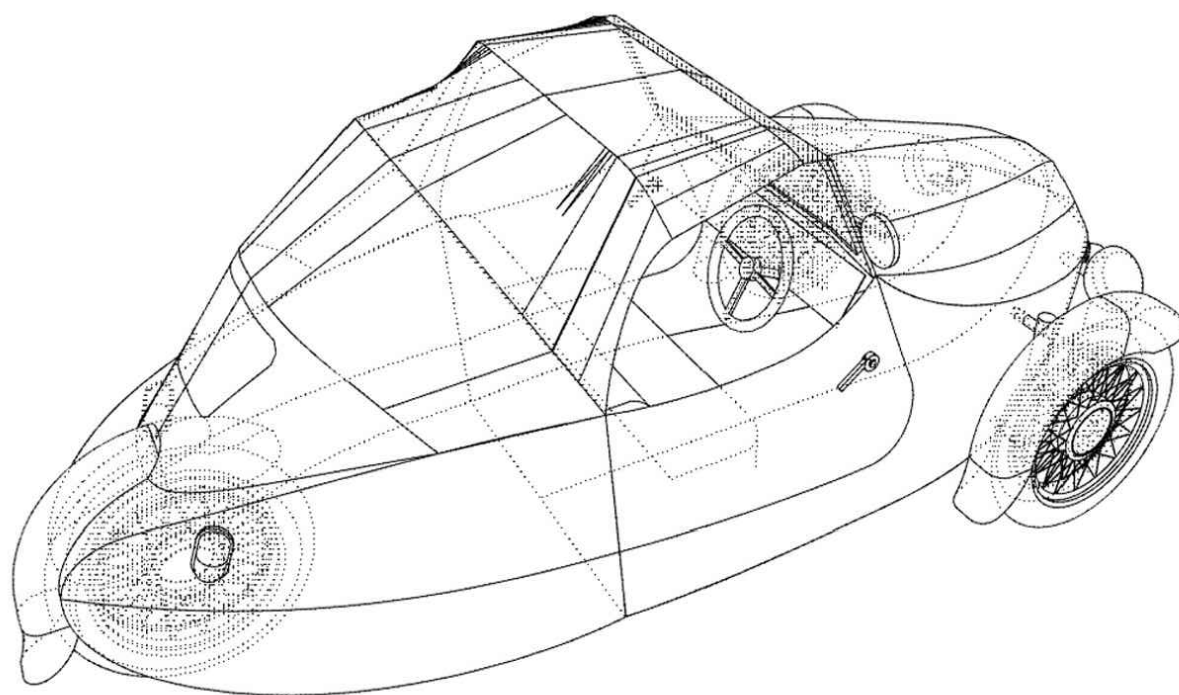

obsah

identifikační údaje

architekt + investor

textová část

kocept

materiálové řešení

stávající stav

fotodokumentace

architektonický koncept

architektonické a výtvarné řešení

výkresová část

půdorys 1.np 1: 75

půdorys 2.np 1: 75

řez příčný 1: 50

sokly pro Velorex 1:50

detail soklu 1:5

rozvinuté pohledy 1.np 1:75

rozvinuté pohledy 2.np 1:75

rozvinuté pohledy vstupní část 1:50


sedáčka 1:30

detail vitríny polokoule 1:5

detail předstěny 1:5

grafické řešení

výkaz výměr

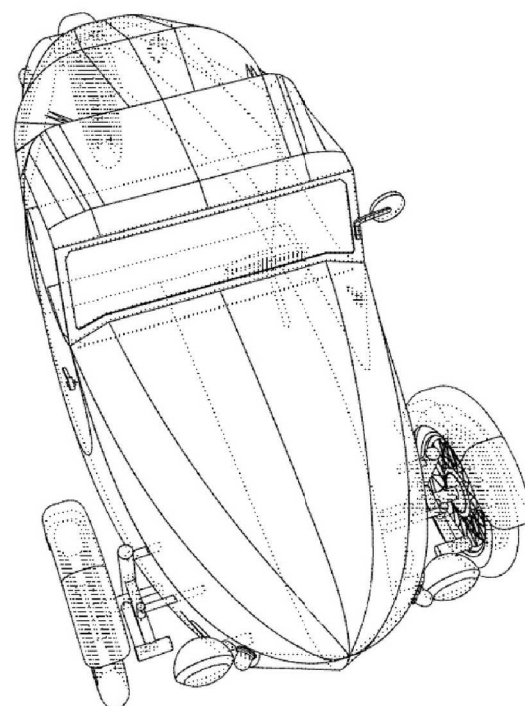

identifikační údaje

architekt
robust architects
pod křížkem 3
147 00 praha 4
775 233 217
608 268 295
robust@robust.cz
www.robust.cz
ing. arch. ondřej busta
ing. arch. robert damec
ing. arch. helena busta, čka 03 738

objednatel
ing.michaela ježková
odbor rozvoje města a investic, památková péče
městský úřad česká třebová
staré nám. 78
560 02 česká třebová
465 500 174
603 220 684
michaela.jezkova@ceska-trebova.cz

architektonický koncept / materiálové řešení

Leitmotivem expozice jsou měkké, vlnité tvary, odvozené z trubkové konstrukce a látkového potahu Velorexu. Přístup zacházení s formou stálé expozice ovlivnil i tvar nově vznikající přístavby, jejíž hlavní prostorovou dominantou je půlkruhová stěna.

Ve stávající budově muzea jsou asymetricky posunuty vstupní dveře, aby výstavní prostor získal logickou návaznost na chronologii expozice. Jsou zde situovány dílny a znázorněn postup výroby. Proto je tato místnost rozčleněna na menší kóje, které prostorově navazují na rytmus členění fasády a jejího prosklení. Interiér tak najednou komunikuje s vnějším prostředím. Samotné kóje mají půlkruhové zakončení, kdy při celoplošném potisku (např. interiér dílny) vzniká efekt neukončeného prostoru. Na dělicí stěny jsou umístěny exponáty, větší objekty jsou vystaveny na soklu nebo přímo na pódiu kóje (např. rám Velorexu). Je zde umístěn také trenážér, který využívá mechanismu řízení makety Velorexu pro ovládání pohledu v předtočeném panoramatickém obrazu ubíhající krajiny/města.

Materiálové a konstrukční řešení: Materiálové řešení této části stěnových kójí je řešeno nosnou konstrukcí ze smrkových latí o profilu 6x6cm, která je opláštěna nařezanou MDF tl. 18mm. Povrch je zatmelen, penetrován a parciálně natřen dle výkresové části projektové dokumentace. Ostatní zbývající plochy jsou řešeny velkoplošným polepem.


U trenážéru je využito části Velorexu, ve kterém je umístěn počítač, v přední části připojený do podlahové zásuvkové krabice. Řízení Velorexu natáčí pohled předtočené video sekvence, ve které se objevují informace s odkazem na historii firmy a místa.

Hlavní expoziční prostor v nové přístavbě představuje samotné Velorexy. Využívá oblosti zadní stěny, kdy jsou trojkolky paprskovitě orientované do pomyslného středu, ve kterém je umístěna dominanta (prototyp/rarita). Auta stojí na průběžném soklu se záhlaví kapkovitého tvaru tak, aby byl umožněn přístup i k bočním partiím exponátů a vyhovoval i osobám se sníženou schopností pohybu, vozíčkářům. Zadní průsvitná polykarbonátová stěna nese celoplošný potisk s textovými panely a obrazovou přílohou (plány, fotografie, schémata). Nasvícení exponátů je řešeno ze světelné rampy pod hranou ochozu.


Materiálové a konstrukční řešení: Materiálové řešení této části expozice je řešeno pro sokly nosnou konstrukcí ze smrkových KVH hranolů profilu 8x8cm, která je opláštěna deskovou DTD tl. 22mm – její povrch je laminován HPL fólií v bílé barvě. Zadní stěna po celém obvodu a výšce je opatřena výstavní předstěnou tvořenou polykarbonátovými dutinkovými deskami tl. 16mm spojovanými krycí H profilovou lištou ze stejného materiálu pro minimální vizuální dopad. Nosná část stěny je tvořena ocelovými profily – viz výkresová část této projektové dokumentace. Polykarbonátová stěna je v celé své délce ve spodní i horní hraně podsvícena LED pásky upevněnými na nosné rámové konstrukci. Servisní přístup k trafům je na protilehlých koncích stěny.

Půlkruhová část ochozu v patře je věnována konstruktérovi Mojmiru Stránskému, kde kolem zadní stěny probíhá předsunutá expoziční plocha stejná jako ve spodním patře s transparentním celoplošným potiskem. Ta v sobě nese integrované menší půlkruhové vitríny z plexiskla na drobné exponáty. Rovná část ochozu je pojata jako dočasná výstavní plocha, kde bude připraven závěsný systém. V obou patrech jsou na výstavním začátku stěny umístěny monitory se sluchátky, na kterých běží filmové smyčky. Filmové smyčky budou obsahovat informace týkající se dalšího osudu této automobilové legendy, jež dnes tvoří i její početní obdivovatelé, fankluby atd. ...

Materiálové a konstrukční řešení: Materiálové řešení výstavní stěny je totožné jako v přízemním patře - je tvořeno polykarbonátovými dutinkovými deskami tl. 16mm spojovanými krycí H profilovou lištou ze stejného materiálu pro minimální vizuální dopad. Nosná část stěny je tvořena ocelovými profily – viz výkresová část této projektové dokumentace. Polykarbonátová stěna je v celé své délce ve spodní i horní hraně podsvícena LED pásky upevněnými na nosné rámové konstrukci. Kolmo přisazené kulovité vitríny jsou zakázkové atypy z plexiskla, které jsou k polykarbonátové stěně upevněny přes forexovou desku, šroubovány na vruty se zápusťnou hlavou – viz detail PD. Vitríny jsou separátně osvětleny expozičními bodovými světly na distančním držáku.

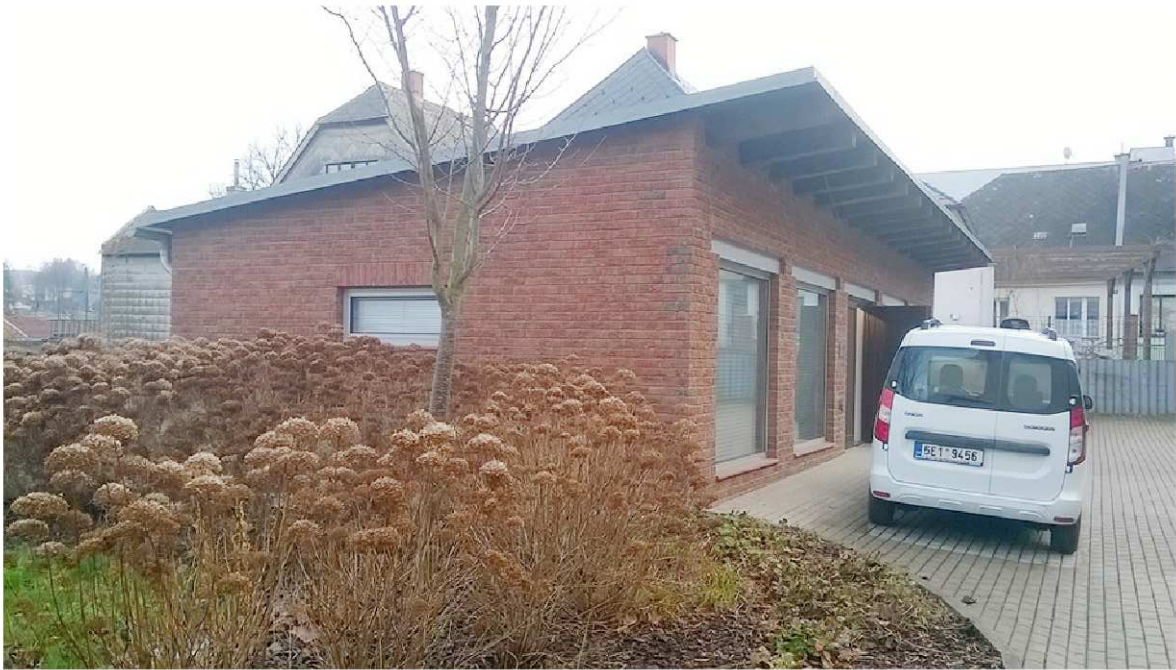

RAZÍTKO / PODPIS		
REVIZE	DATUM	POPIS
PARÉ		

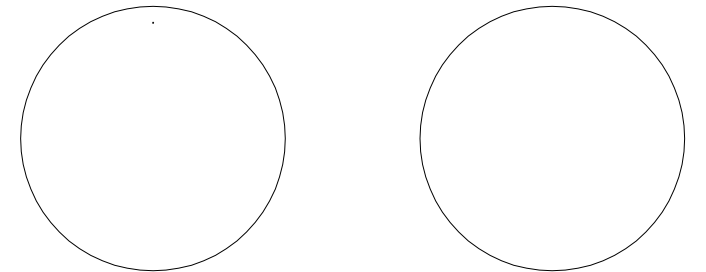

MUZEUM VELOREXU - EXPOZICE

OBJEDNATEL - Ing.Michaela Ježková, Odbor rozvoje města a investic, památková péče
Městský úřad Česká Třebová, Staré nám. 78, 560 02 Česká Třebová
T:+420 465 500 174, +420 603 220 684, E: michaela.jezkova@ceska-trebova.cz

PROJEKTANT - ROBUST ARCHITEKTI / T: +420 608 268 295 / Pod křížkem 3, Praha 4, 147 00
ZODPOVĚDNÝ PROJEKTANT - Ing.arch Helena Busta/ E: helena.busta@robust.cz

Informace z tohoto dokumentu mohou být použity jenom v souvislosti s tímto projektem. Informace na tomto dokumentu nemohou být v žádném případě svévolně pozměněny, doplňovány nebo odstraňovány. V případě, že bude nutné provést jakékoli změny v tomto dokumentu, jediným autorizovaným subjektem k těmto výkonům je firma Robust architects. Prvky, data a jiné informace z této dokumentace nemohou být kopírovány, nebo použity pro jiné projekty bez výslovného souhlasu Robust architects. Nezvětšujte tento výkres. Neopírejte se. Nesrovnalosti konzultujte s projektantem. Stavební práce budou provedeny dle pracovních, technologických a technických čs. standardů, příslušných doporučení, následných revizí a standardů / doporučení / jednotlivých stavebních systémů / materiálů od výroby / dodavatelů použitých v projektu. Tato dokumentace nezahrnuje dodavatelskou dílenskou dokumentaci. PŘED ZADÁNÍM DO VÝROBY ROZMĚRY OVĚŘIT NA STAVBĚ!

ROBUST ARCHITECTS

STUPĚŇ
PD

MĚŘÍTKO
-

NÁZEV VÝKRESU
STÁVAJÍCÍ STAV




REVIZE
-

ČÁST
A - STAVEBNÍ


DATUM
30.06.2020

FORMÁT
A3

ČÍSLO VÝKRESU
I.B.000

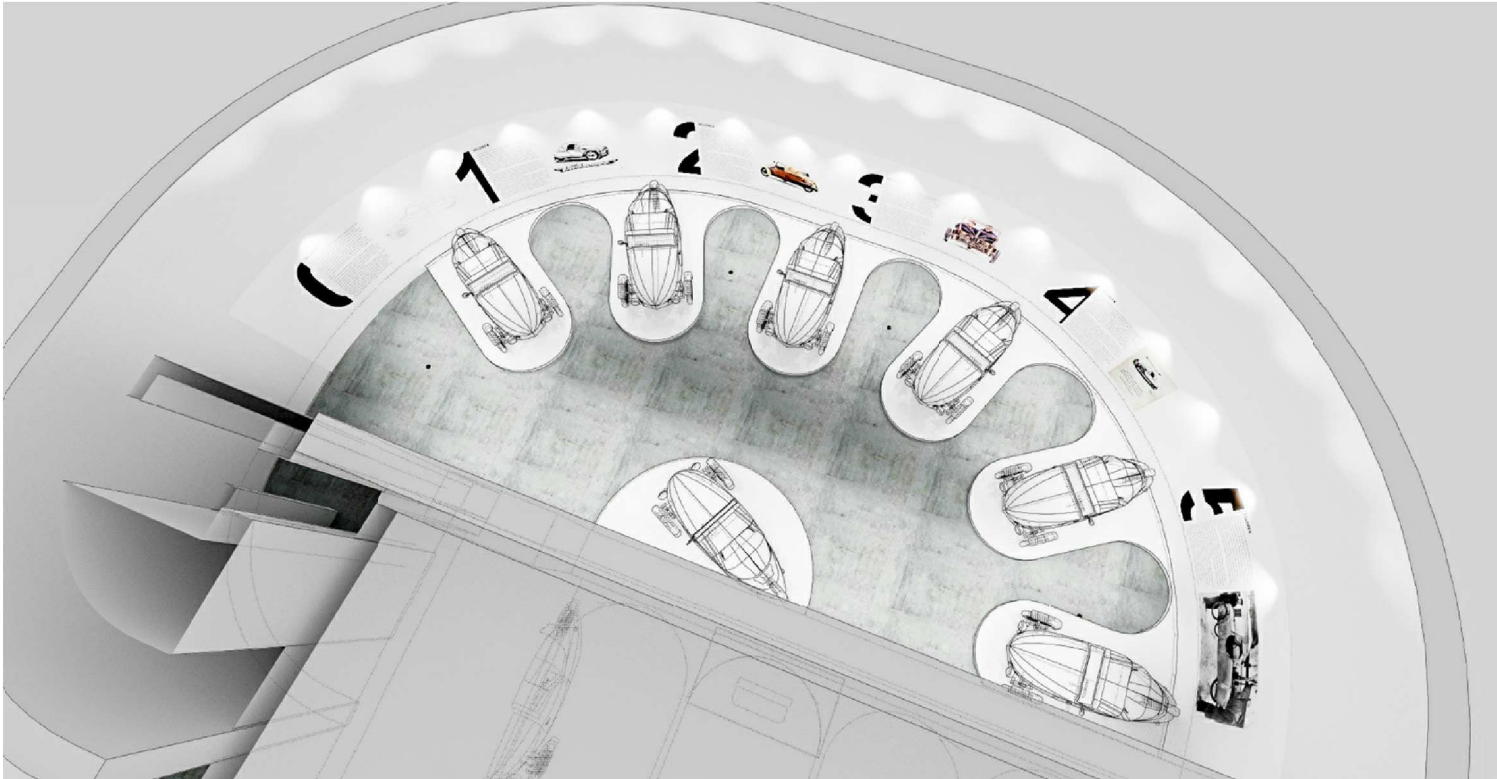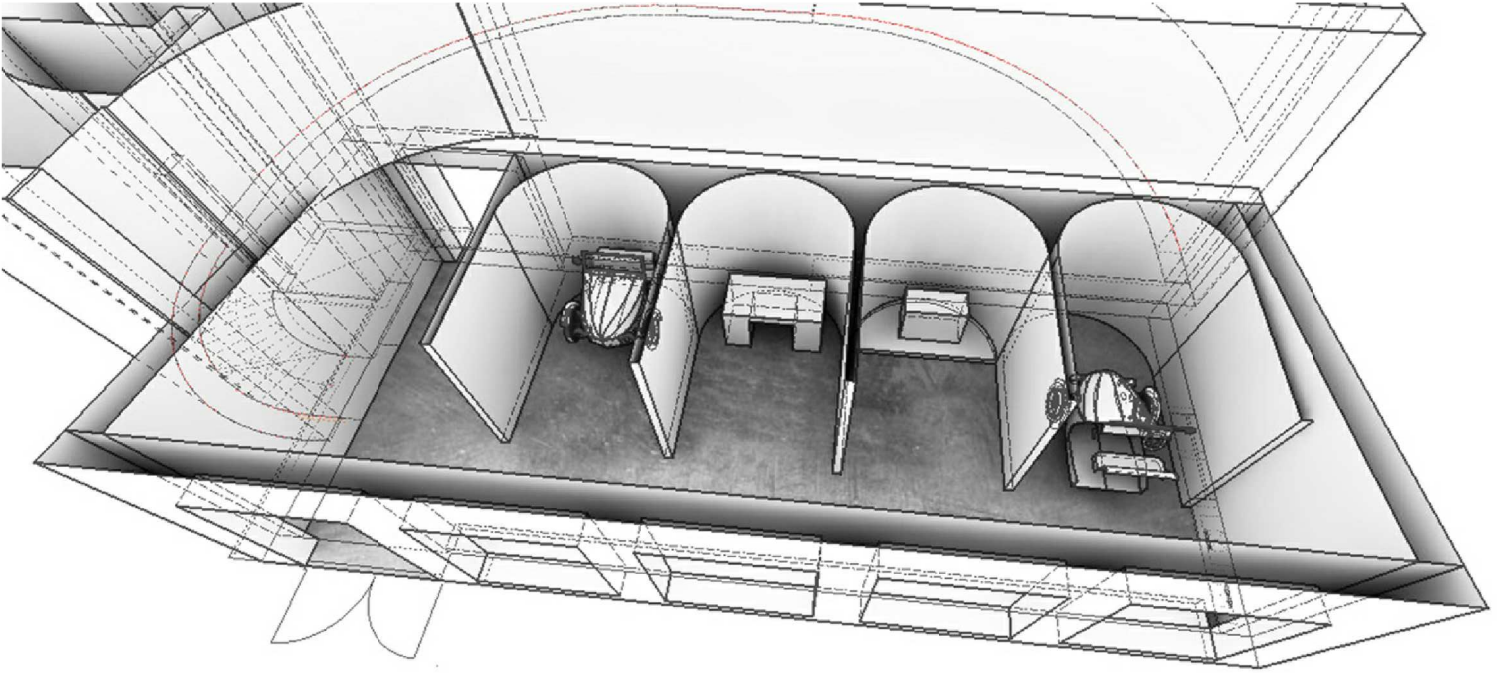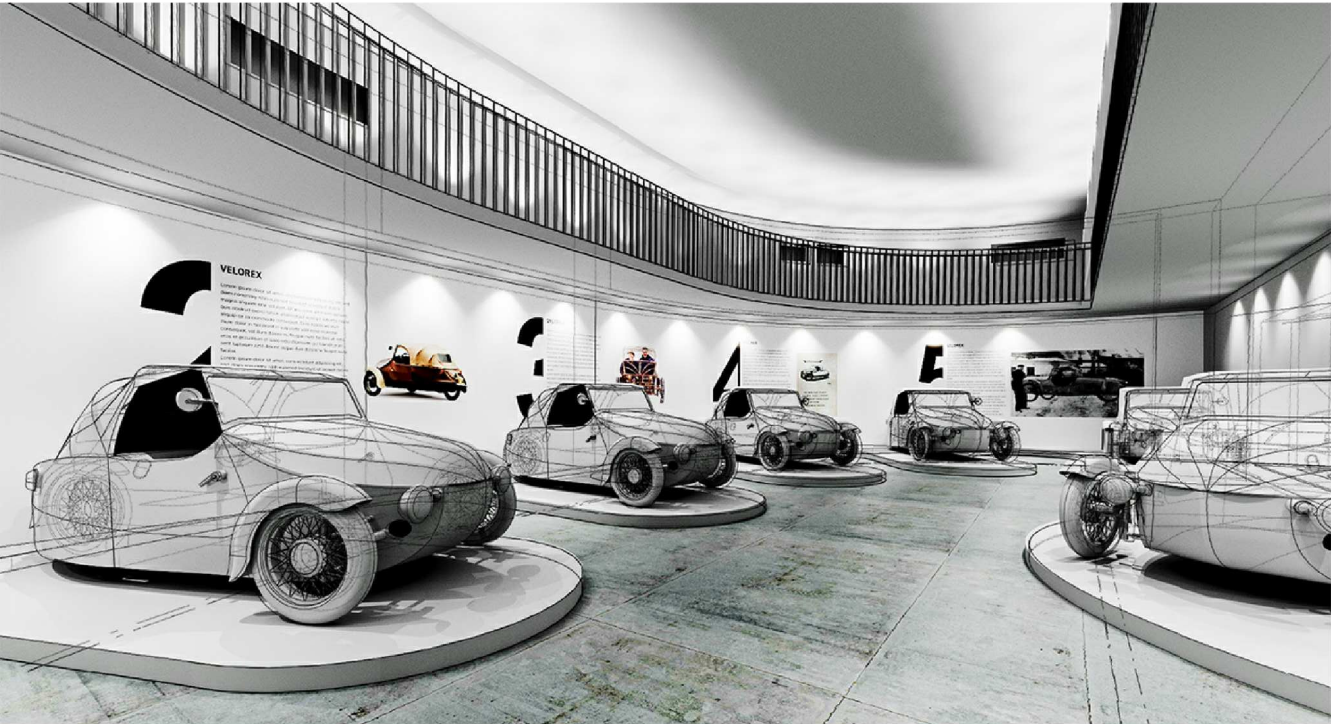

RAZÍTKO / PODPIS		
REVIZE	DATUM	POPIS
PARÉ		

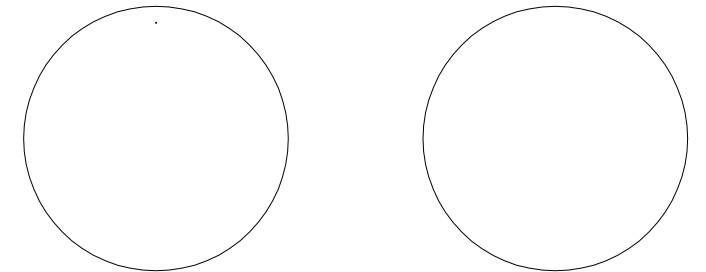

MUZEUM VELOREXU - EXPOZICE

OBJEDNATEL - Ing.Michaela Ježková, Odbor rozvoje města a investic, památková péče
Městský úřad Česká Třebová, Staré nám. 78, 560 02 Česká Třebová
T: +420 465 500 174, +420 603 220 684, E: michaela.jezkova@ceska-trebova.cz

PROJEKTANT - ROBUST ARCHITEKTI / T: +420 608 268 295 / Pod křížkem 3, Praha 4, 147 00
ZODPOVĚDNÝ PROJEKTANT - Ing.arch Helena Busta/ E: helena.busta@robust.cz



Informace z tohoto dokumentu mohou být použity jenom v souvislosti s tímto projektem. Informace na tomto dokumentu nemohou být v žádném případě svévolně pozměněny, doplňovány nebo odstraňovány. V případě, že bude nutné provést jakékoliv změny v tomto dokumentu, jediným autorizovaným subjektem k těmto výkonům je firma Robust architects. Prvky, data a jiné informace z této dokumentace nemohou být kopírovány, nebo použity pro jiné projekty bez výslovného souhlasu Robust architects. Nezvětšujte tento výkres. Neopírejte se. Nesrovnalosti konzultujte s projektantem. Stavební práce budou provedeny dle pracovních, technologických a technických čísel, standardů, příslušných doporučení, následných revizí a standardů / doporučení / jednotlivých stavebních systémů / materiálů od výroby dodavatelů použitých v projektu. Tato dokumentace nezahrnuje dodavatelskou dílenskou dokumentaci. PŘED ZADÁNÍM DO VÝROBY ROZMĚRY OVĚŘIT NA STAVBĚ!

ROBUST ARCHITECTS

I.B.002



RAZÍTKO / PODPIS		
REVIZE	DATUM	POPIS
PARÉ		

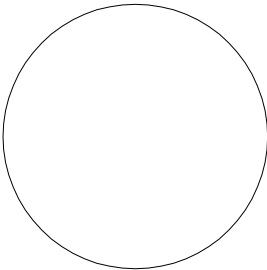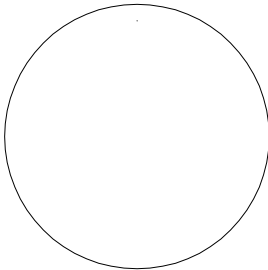

MUZEUM VELOREXU - EXPOZICE

OBJEDNATEL - Ing.Michaela Ježková, Odbor rozvoje města a investic, památková péče
Městský úřad Česká Třebová, Staré nám. 78, 560 02 Česká Třebová
T: +420 465 500 174, +420 603 220 684, E: michaela.jezkova@ceska-trebova.cz

PROJEKTANT - ROBUST ARCHITECTS / T: +420 608 268 295 / Pod křížkem 3, Praha 4, 147 00
ZODPOVĚDNÝ PROJEKTANT - Ing.arch Helena Busta/ E: helena.busta@robust.cz

Informace z tohoto dokumentu mohou být použity jenom v souvislosti s tímto projektem. Informace na tomto dokumentu nemohou být v žádném případě svévolně pozměněny, doplňovány nebo odstraňovány. V případě, že bude nutné provést jakékoli změny v tomto dokumentu, jediným autorizovaným subjektem k těmto výkonům je firma Robust architects. Prvky, data a jiné informace z této dokumentace nemohou být kopírovány, nebo použity pro jiné projekty bez výslovného souhlasu Robust architects. Nezávisle na tomto výkres. Nepřeměňujte. Nesrovnalosti konzultujte s projektantem. Stavební práce budou provedeny dle pracovních, technologických a technických čs. standardů, příslušných doporučení, následných revizí a standardů / doporučení / jednotlivých stavebních systémů / materiálů od výroby / dodavatelů použitých v projektu. Tato dokumentace nezahrnuje dodavatelskou dílenskou dokumentaci. PŘED ZADÁNÍM DO VÝROBY ROZMĚRY OVĚŘIT NA STAVBĚ!

STUPEŇ
PD

MĚŘÍTKO
-

NÁZEV VÝKRESU
NÁVRH EXPOZICE

REVIZE
-

ČÁST
A - STAVEBNÍ

DATUM
30.06.2020



FORMÁT
A3

ČÍSLO VÝKRESU
I.B.003

ROBUST ARCHITECTS



RAZÍTKO / PODPIS			
REVIZE	DATUM	POPIS	
PARÉ			

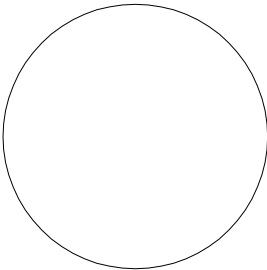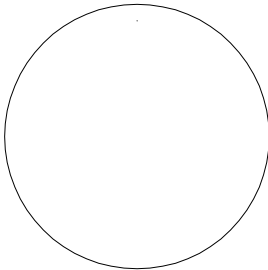

MUZEUM VELOREXU - EXPOZICE

OBJEDNATEL - Ing.Michaela Ježková, Odbor rozvoje města a investic, památková péče
Městský úřad Česká Třebová, Staré nám. 78, 560 02 Česká Třebová
T: +420 465 500 174, +420 603 220 684, E: michaela.jezkova@ceska-trebova.cz

PROJEKTANT - ROBUST ARCHITECTS / T: +420 608 268 295 / Pod křížkem 3, Praha 4, 147 00
ZODPOVĚDNÝ PROJEKTANT - Ing.arch Helena Busta/ E: helena.busta@robust.cz

Informace z tohoto dokumentu mohou být použity jenom v souvislosti s tímto projektem. Informace na tomto dokumentu nemohou být v žádném případě svévolně pozměněny, doplňovány nebo odstraňovány. V případě, že bude nutné provést jakékoliv změny v tomto dokumentu, jediným autorizovaným subjektem k těmto výkonům je firma Robust architects. Prvky, data a jiné informace z této dokumentace nemohou být kopírovány, nebo použity pro jiné projekty bez výslovného souhlasu Robust architects. Nezvětšujte tento výkres. Neopírejte se. Nesrovnalosti konzultujte s projektantem. Stavební práce budou provedeny dle pracovních, technologických a technických čs. standardů, příslušných doporučení, následných revizí a standardů / doporučení / jednotlivých stavebních systémů / materiálů od výroby dodavatelů použitých v projektu. Tato dokumentace nezahrnuje dodavatelskou dílenskou dokumentaci. PŘED ZADÁNÍM DO VÝROBY ROZMĚRY OVĚŘIT NA STAVBĚ!

STUPEŇ
PD

MĚŘÍTKO

NÁZEV VÝKRESU
NÁVRH EXPOZICE

REVIZE

ČÁST
A - STAVEBNÍ

DATUM

30.06.2020

FORMÁT
A3


ČÍSLO VÝKRESU

ROBUST ARCHITECTS

I.B.004



RAZÍTKO / PODPIS		
REVIZE	DATUM	POPIS
PARÉ		

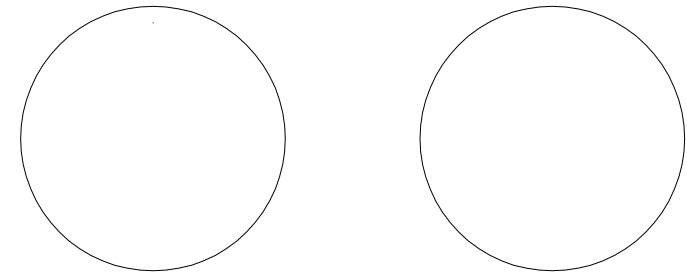

MUZEUM VELOREXU - EXPOZICE

OBJEDNATEL - Ing.Michaela Ježková, Odbor rozvoje města a investic, památková péče
Městský úřad Česká Třebová, Staré nám. 78, 560 02 Česká Třebová
T: +420 465 500 174, +420 603 220 684, E: michaela.jezkova@ceska-trebova.cz

PROJEKTANT - ROBUST ARCHITEKTI / T: +420 608 268 295 / Pod křížkem 3, Praha 4, 147 00
ZODPOVĚDNÝ PROJEKTANT - Ing.arch Helena Busta/ E: helena.busta@robust.cz

Informace z tohoto dokumentu mohou být použity jenom v souvislosti s tímto projektem. Informace na tomto dokumentu nemohou být v žádném případě svévolně pozměněny, doplňovány nebo odstraňovány. V případě, že bude nutné provést jakékoli změny v tomto dokumentu, jediným autorizovaným subjektem k těmto výkonům je firma Robust architects. Prvky, data a jiné informace z této dokumentace nemohou být kopírovány, nebo použity pro jiné projekty bez výslovného souhlasu Robust architects. Nezvěšťujte tento výkres. Neopírejte se. Nesrovnalosti konzultujte s projektantem. Stavební práce budou provedeny dle pracovních, technologických a technických čs. standardů, příslušných doporučení, následných revizí a standardů / doporučení / jednotlivých stavebních systémů / materiálů od výrobců / dodavatelů použitých v projektu. Tato dokumentace nezahrnuje dodavatelskou dílenskou dokumentaci. PŘED ZADÁNÍM DO VÝROBY ROZMĚRY OVĚŘIT NA STAVBĚ!

STUPEŇ
PD

MĚŘÍTKO
-

NÁZEV VÝKRESU
NÁVRH EXPOZICE

REVIZE
-

ČÁST
A - STAVEBNÍ

DATUM
30.06.2020

FORMÁT
A3


ČÍSLO VÝKRESU
-

ROBUST ARCHITECTS

I.B.005



RAZÍTKO / PODPIS			
REVIZE	DATUM	POPIS	
PARÉ			

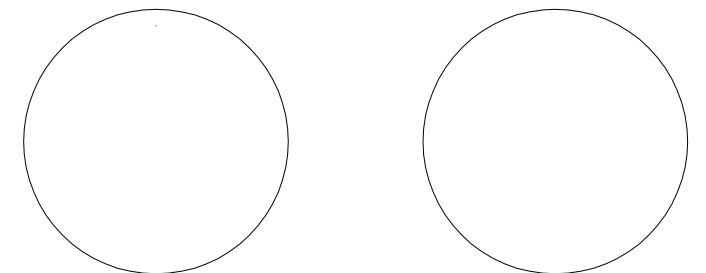

MUZEUM VELOREXU - EXPOZICE


OBJEDNATEL - Ing.Michaela Ježková, Odbor rozvoje města a investic, památková péče
Městský úřad Česká Třebová, Staré nám. 78, 560 02 Česká Třebová
T:+420 465 500 174, +420 603 220 684, E: michaela.jezkova@ceska-trebova.cz

PROJEKTANT - ROBUST ARCHITEKTI / T: +420 608 268 295 / Pod křížkem 3, Praha 4, 147 00
ZODPOVĚDNÝ PROJEKTANT - Ing.arch Helena Busta/ E: helena.busta@robust.cz

Informace z tohoto dokumentu mohou být použity jenom v souvislosti s tímto projektem. Informace na tomto dokumentu nemohou být v žádném případě svévolně pozměněny, doplňovány nebo odstraňovány. V případě, že bude nutné provést jakékoliv změny v tomto dokumentu, jediným autorizovaným subjektem k těmto výkonům je firma Robust architects. Prvky, data a jiné informace z této dokumentace nemohou být kopírovány, nebo použity pro jiné projekty bez výslovného souhlasu Robust architects. Nezvěšťujte tento výkres. Nepřeměňujte. Nesrovnalosti konzultujte s projektantem. Stavební práce budou provedeny dle pracovních, technologických a technických čs. standardů, příslušných doporučení, následných revizí a standardů / doporučení / jednotlivých stavebních systémů / materiálů od výrobců/dodavatelů použitých v projektu. Tato dokumentace nezahrnuje dodavatelskou dílenskou dokumentaci. PŘED ZADÁNÍM DO VÝROBY ROZMĚRY OVĚŘIT NA STAVBĚ!

STUPEŇ	ČÁST
PD	A - STAVEBNÍ
MĚŘÍTKO	DATUM
-	30.06.2020
NÁZEV VÝKRESU	FORMÁT
NÁVRH EXPOZICE	A3
REVIZE	ČÍSLO VÝKRESU
-	I.B.006

ROBUST ARCHITECTS

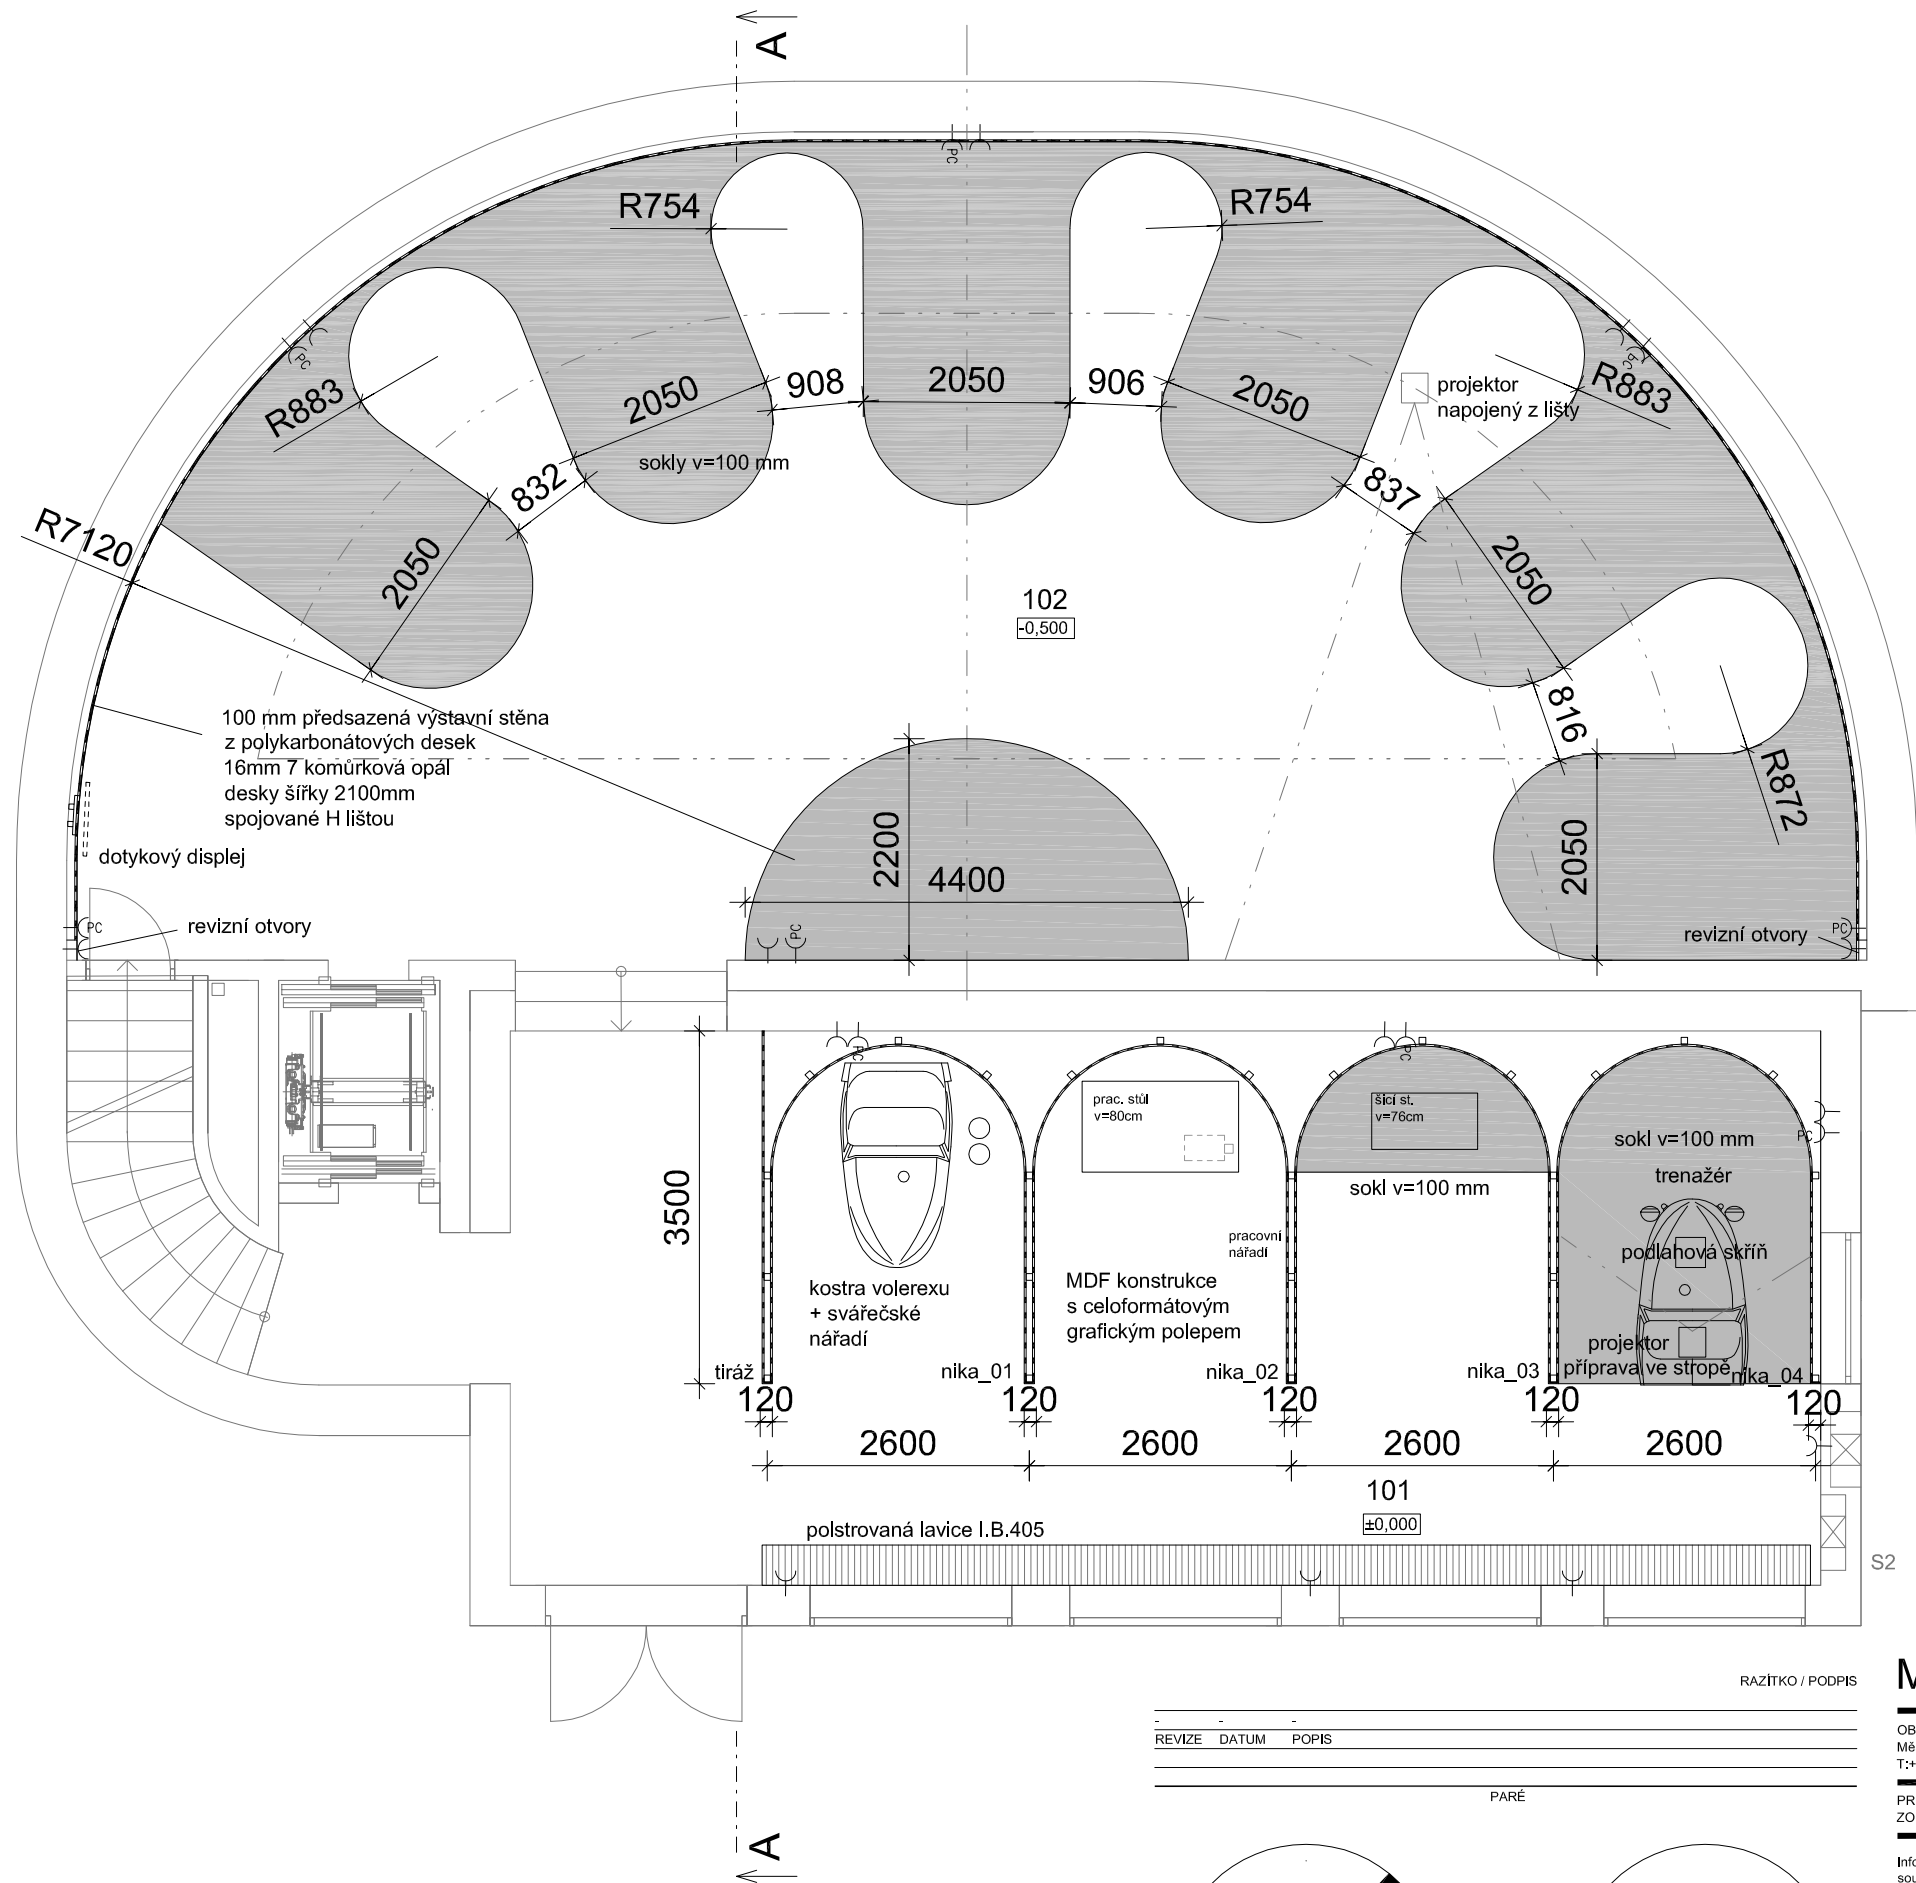

- LEGENDA:
- sokly
 - lavice
 - expoziční předstěna

MUZEUM VELOREXU - EXPOZICE


OBJEDNATEL - Ing.Michaela Ježková, Odbor rozvoje města a investic, památková péče
Městský úřad Česká Třebová, Staré nám. 78, 560 02 Česká Třebová
T:+420 465 500 174, +420 603 220 684, E: michaela.jezkova@ceska-trebova.cz

PROJEKTANT - ROBUST ARCHITEKTI / T: +420 608 268 295 / Pod křížkem 3, Praha 4, 147 00
ZODPOVĚDNÝ PROJEKTANT - Ing.arch Helena Busta/ E: helena.busta@robust.cz

Informace z tohoto dokumentu mohou být použity jenom v souvislosti s tímto projektem. Informace na tomto dokumentu nemohou být v žádném případě svévolně pozměněny, doplňovány nebo odstraňovány. V případě, že bude nutné provést jakékoliv změny v tomto dokumentu, jediným autorizovaným subjektem k těmto výkonům je firma Robust architects. Prvky, data a jiné informace z této dokumentace nemohou být kopírovány, nebo použity pro jiné projekty bez výslovného souhlasu Robust architects. Nezvštějte tento výkres. Nepřeměňujte. Nesrovnalosti konzultujte s projektantem. Stavební práce budou provedeny dle pracovních, technologických a technických čs. standardů, příslušných doporučení, následných revizí a standardů / doporučení / jednotlivých stavebních systémů / materiálů od výrobců/dodavatelů použitých v projektu. Tato dokumentace nezahnuje dodavatelem dílenskou dokumentaci. PŘED ZADÁNÍM DO VÝROBY ROZMĚRY OVĚŘIT NA STAVBĚ!

STUPEŇ
PD
MĚŘÍTKO
1:75
NÁZEV VÝKRESU
PŮDORYS 1.NP
REVIZE
-
ČÁST
A - STAVEBNÍ
DATUM
30.06.2020
FORMÁT
A3
ČÍSLO VÝKRESU
I.B.100

ROBUST ARCHITECTS

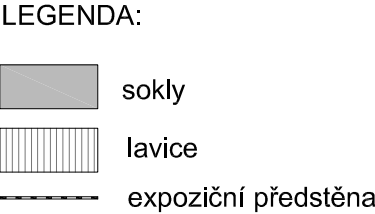

OBJEDNATEL - Ing. Michaela Ježková, Odbor rozvoje města a investic, památková péče
Městský úřad Česká Třebová, Staré nám. 78, 560 02 Česká Třebová
T: +420 465 500 174, +420 603 220 684, E: michaela.jezkova@ceska-trebova.cz

PROJEKTANT - ROBUST ARCHITEKTI / T: +420 608 268 295 / Pod křížkem 3, Praha 4, 147 00
ZODPOVĚDNÝ PROJEKTANT - Ing.arch Helena Busta/ E: helena.busta@robust.cz

Informace z tohoto dokumentu mohou být použity jenom v souvislosti s tímto projektem. Informace na tomto dokumentu nemohou být v žádném případě svévolně pozmeněny, doplňovány nebo odstraněny. V případě, že bude nutné provést jakékoliv změny v tomto dokumentu, jediným autorizovaným subjektem k těmto výkonům je firma Robur architects. Prvky, data a jiné informace z této dokumentace nemohou být kopírovány, nebo použity pro jiné projekty bez výslovného souhlasu Robur architects. Nežvztejte tento výkres. Nepřeměňujte. Nesrovnávejte konzultujte s projektantem. Stavební práce budou provedeny dle pracovních, technologických a technických čs. standardů, písňušních doporučení, následných revizi a standardů / doporučení / jednotlivých stavebních systémů / materiálů od výrobců /dodavatelů použitých v projektu. Tato dokumentace nezahrnuje dodavatelskou dílenskou dokumentaci. PŘED ZADÁNÍM DO VÝROBY ROZMĚRY OVĚŘIT NA STAVBĚ!

STUPEN
PD

ČÁST **A** - STAVEBN


1:75

DATUM 0.06.2020


■ NÁZEV VÝKRESU
PŮDORYS 2.NP

FORMÁT  A3

 REVIZEČÍSLO VÝKRESU

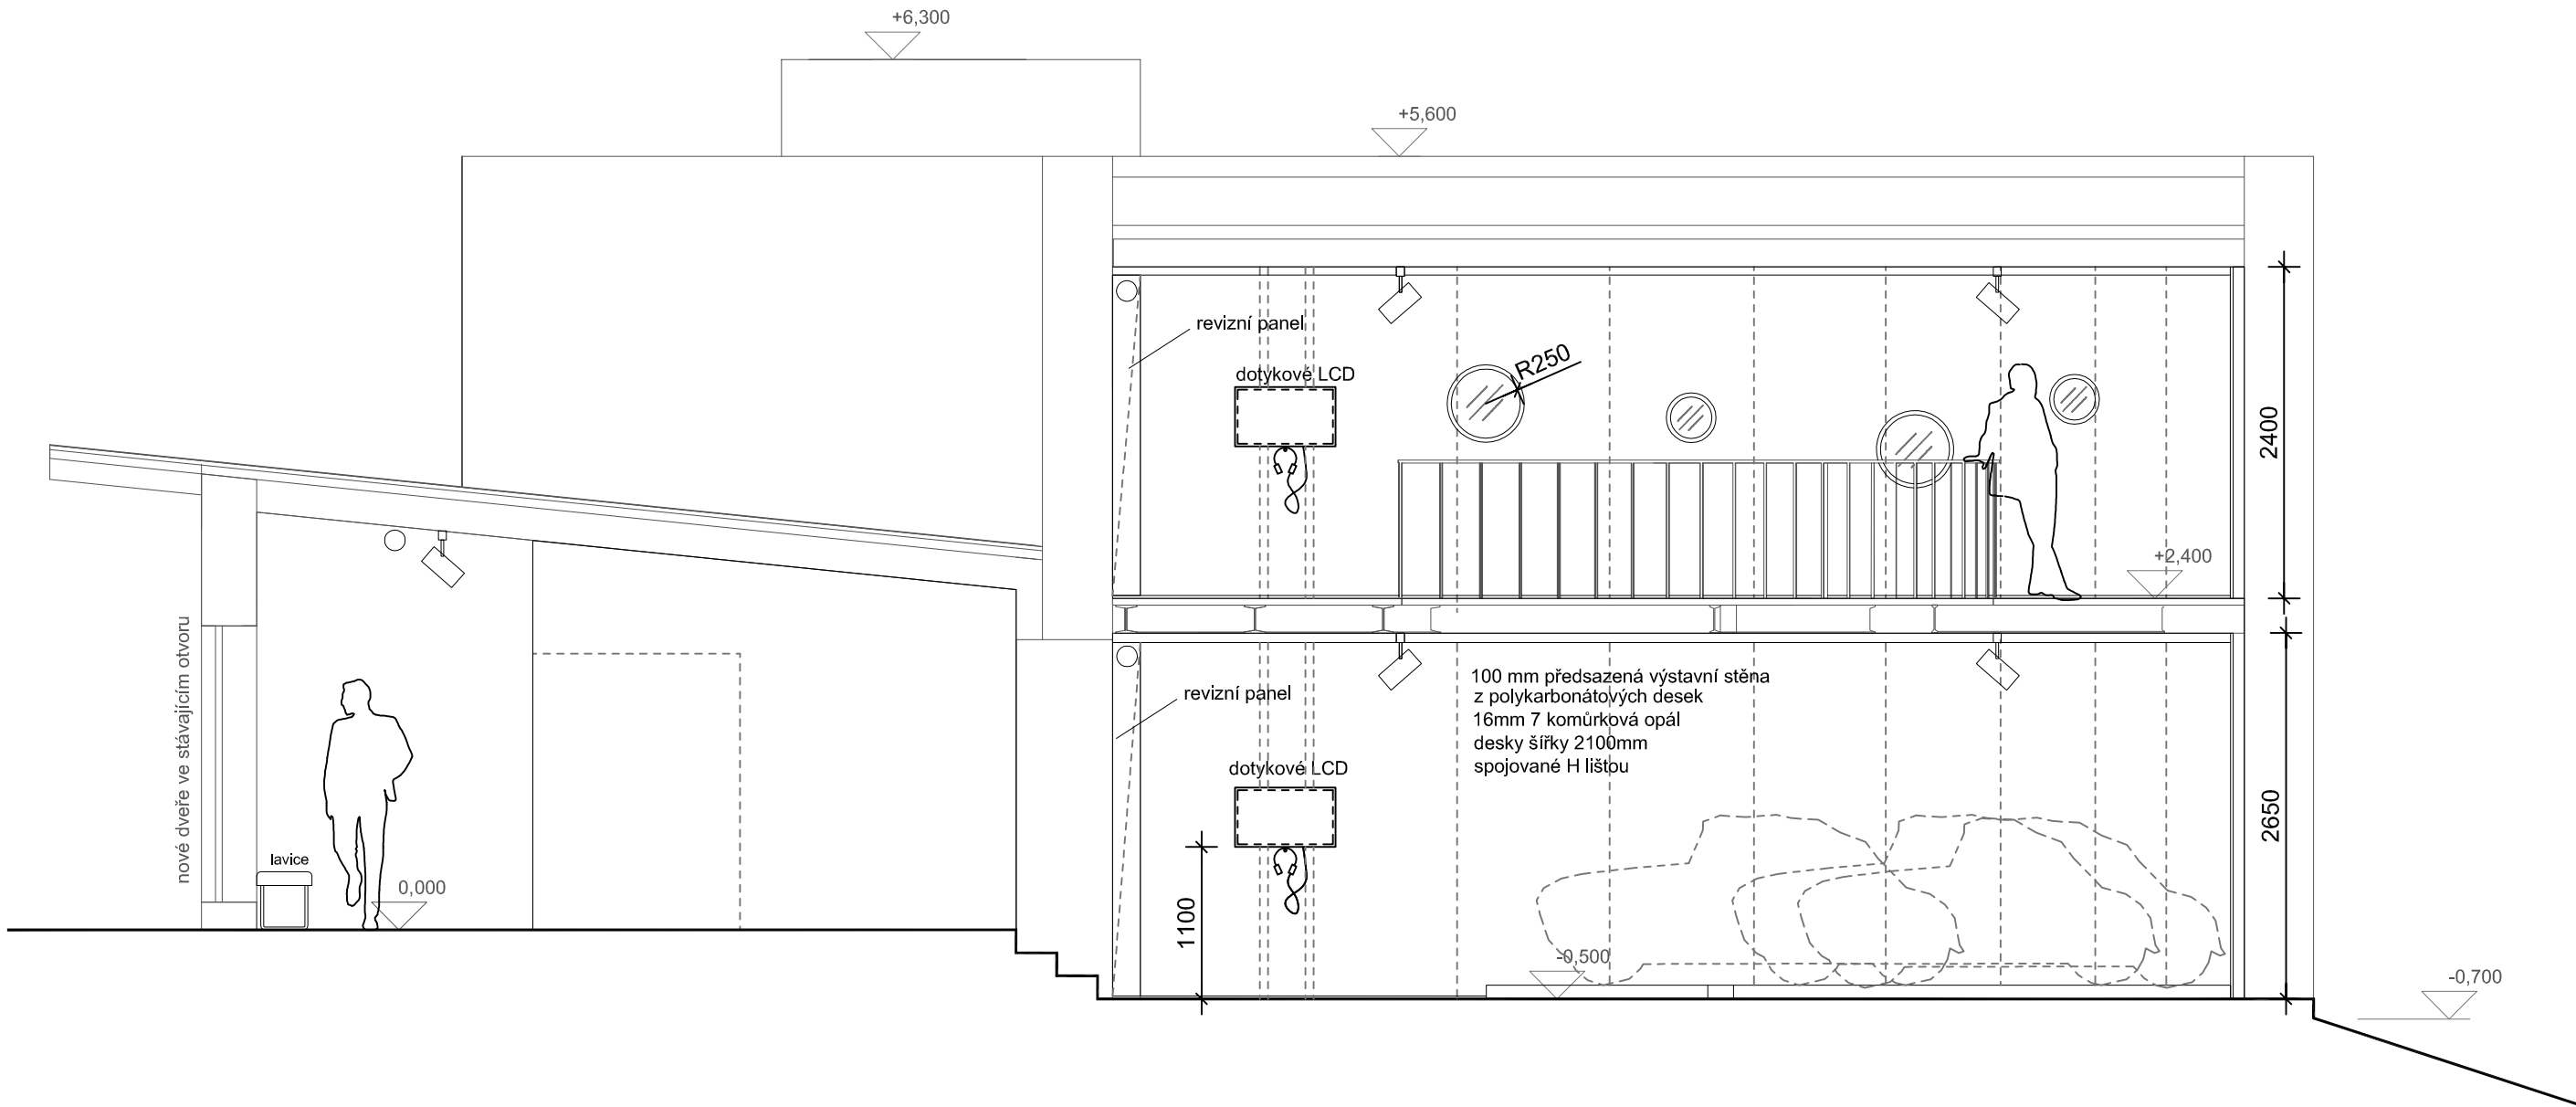

RAZÍTKO / PODPIS			
REVIZE	DATUM	POPIS	
PARÉ			

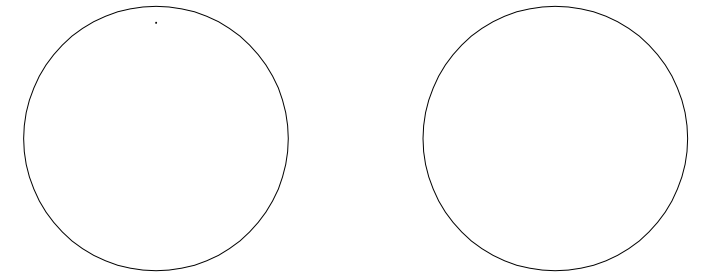

MUZEUM VELOREXU - EXPOZICE

OBJEDNATEL - Ing.Michaela Ježková, Odbor rozvoje města a investic, památková péče
Městský úřad Česká Třebová, Staré nám. 78, 560 02 Česká Třebová
T:+420 465 500 174, +420 603 220 684, E: michaela.jezkova@ceska-trebova.cz

PROJEKTANT - ROBUST ARCHITECTS / T: +420 608 268 295 / Pod křížkem 3, Praha 4, 147 00
ZODPOVĚDNÝ PROJEKTANT - Ing.arch Helena Busta/ E: helena.busta@robust.cz

Informace z tohoto dokumentu mohou být použity jenom v souvislosti s tímto projektem. Informace na tomto dokumentu nemohou být v žádném případě svévolně pozměněny, doplňovány nebo odstraňovány. V případě, že bude nutné provést jakékoliv změny v tomto dokumentu, jediným autorizovaným subjektem k těmto výkonům je firma Robust architects. Prvky, data a jiné informace z této dokumentace nemohou být kopírovány, nebo použity pro jiné projekty bez výslovného souhlasu Robust architects. Nezvěšujte tento výkres. Nepřeměňujte. Nesrovnalosti konzultujte s projektantem. Stavební práce budou provedeny dle pracovních, technologických a technických čs. standardů, příslušných doporučení, následných revizí a standardů / doporučení / jednotlivých stavebních systémů / materiálů od výrobců/dodavatelů použitých v projektu. Tato dokumentace nezahnuje dodavatelskou dílenskou dokumentaci. PŘED ZADÁNÍM DO VÝROBY ROZMĚRY OVĚŘIT NA STAVBĚ!		STUPEŇ PD	ČÁST A - STAVEBNÍ
		MĚŘÍTKO 1:50	DATUM 30.06.2020
		NÁZEV VÝKRESU ŘEZ A	FORMÁT A3
		REVIZE -	ČÍSLO VÝKRESU I.B.103



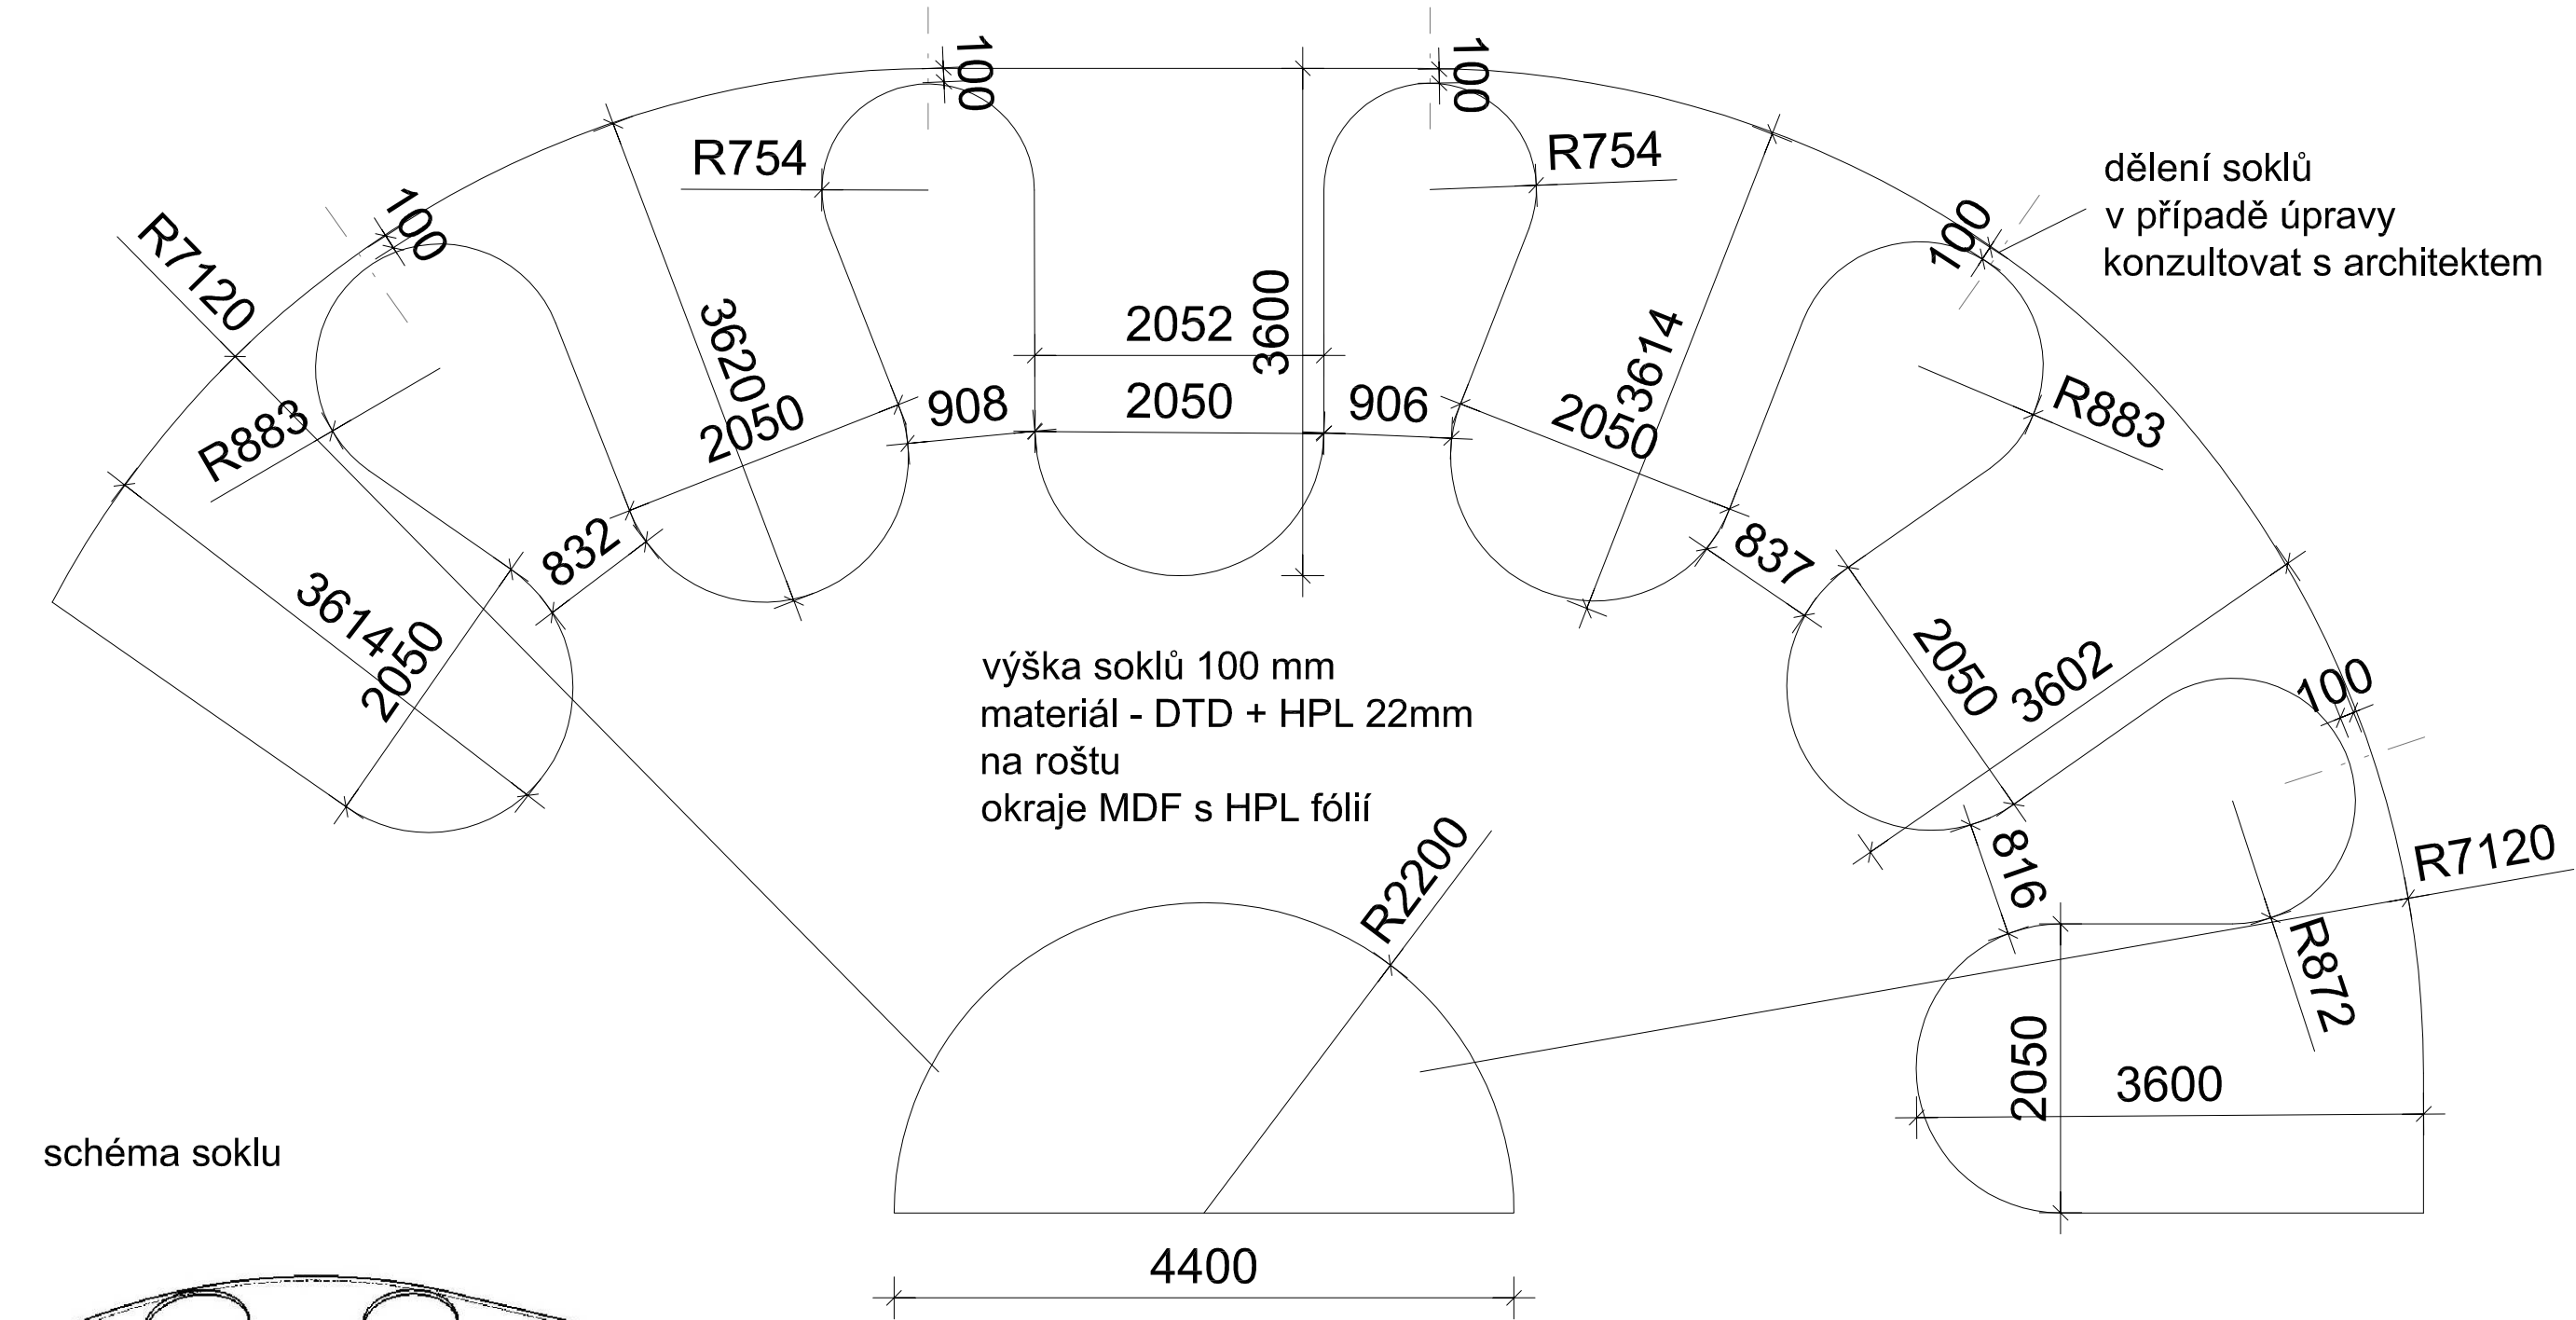


schéma soklu

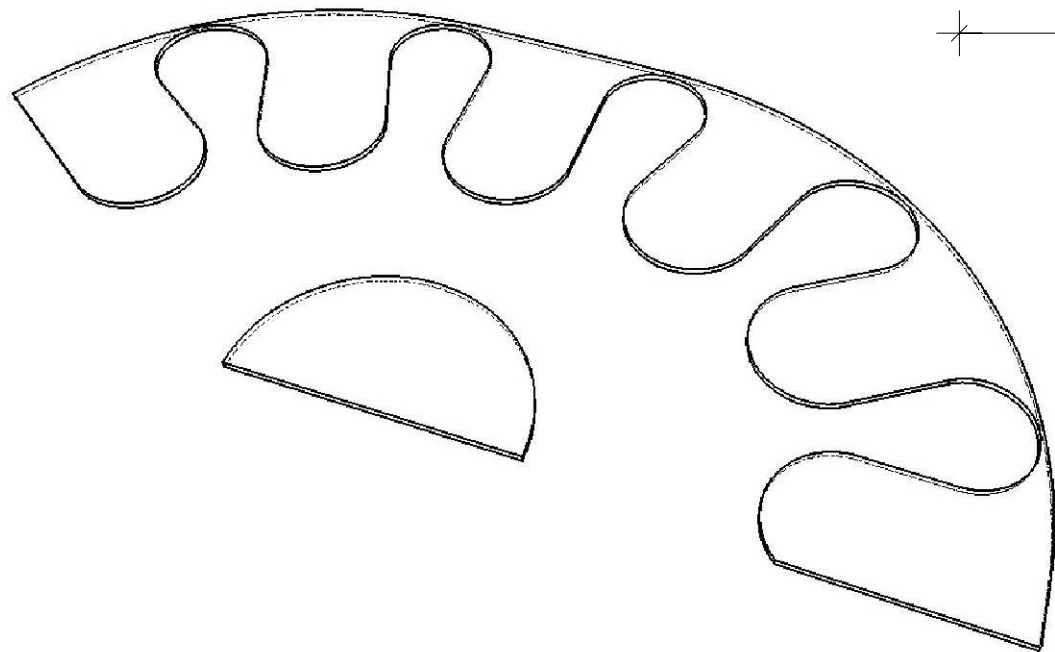

RAZÍTKO / PODPIS			
REVIZE	DATUM	POPIS	
PARÉ			

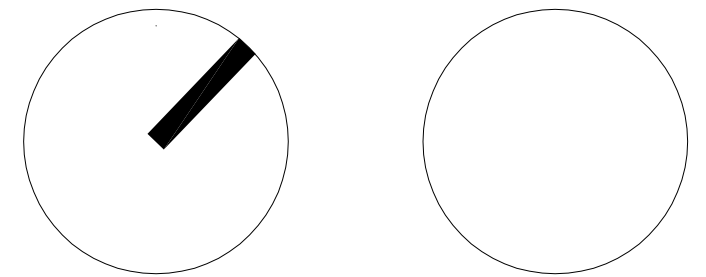

MUZEUM VELOREXU - EXPOZICE

OBJEDNATEL - Ing.Michaela Ježková, Odbor rozvoje města a investic, památková péče
Městský úřad Česká Třebová, Staré nám. 78, 560 02 Česká Třebová
T:+420 465 500 174, +420 603 220 684, E: michaela.jezkova@ceska-trebova.cz

PROJEKTANT - ROBUST ARCHITEKTI / T: +420 608 268 295 / Pod křížkem 3, Praha 4, 147 00
ZODPOVĚDNÝ PROJEKTANT - Ing.arch Helena Busta/ E: helena.busta@robust.cz

Informace z tohoto dokumentu mohou být použity jenom v souvislosti s tímto projektem. Informace na tomto dokumentu nemohou být v žádném případě svévolně pozměněny, doplňovány nebo odstraňovány. V případě, že bude nutné provést jakékoli změny v tomto dokumentu, jediným autorizovaným subjektem k těmto výkonům je firma Robust architects. Prvky, data a jiné informace z této dokumentace nemohou být kopírovány, nebo použity pro jiné projekty bez výslovného souhlasu Robust architects. Nezvětšujte tento výkres. Nepřeměňujte. Nesrovnalosti konzultujte s projektantem, Stavební práce budou provedeny dle pracovních, technologických a technických čs, standardů, příslušných doporučení, následných revizí a standardů / doporučení / jednotlivých stavebních systémů / materiálů od výrobců/dodavatelů použitých v projektu. Tato dokumentace nezahnuje dodavatelskou dílenskou dokumentaci. PŘED ZADÁNÍM DO VÝROBY ROZMĚRY OVĚŘIT NA STAVBĚ!

STUPEŇ
PD

MĚŘÍTKO
1:50

NÁZEV VÝKRESU
SOKLY Č.M.102


REVIZE

ČÁST
A - STAVEBNÍ


DATUM
30.06.2020

FORMÁT
A3


ČÍSLO VÝKRESU

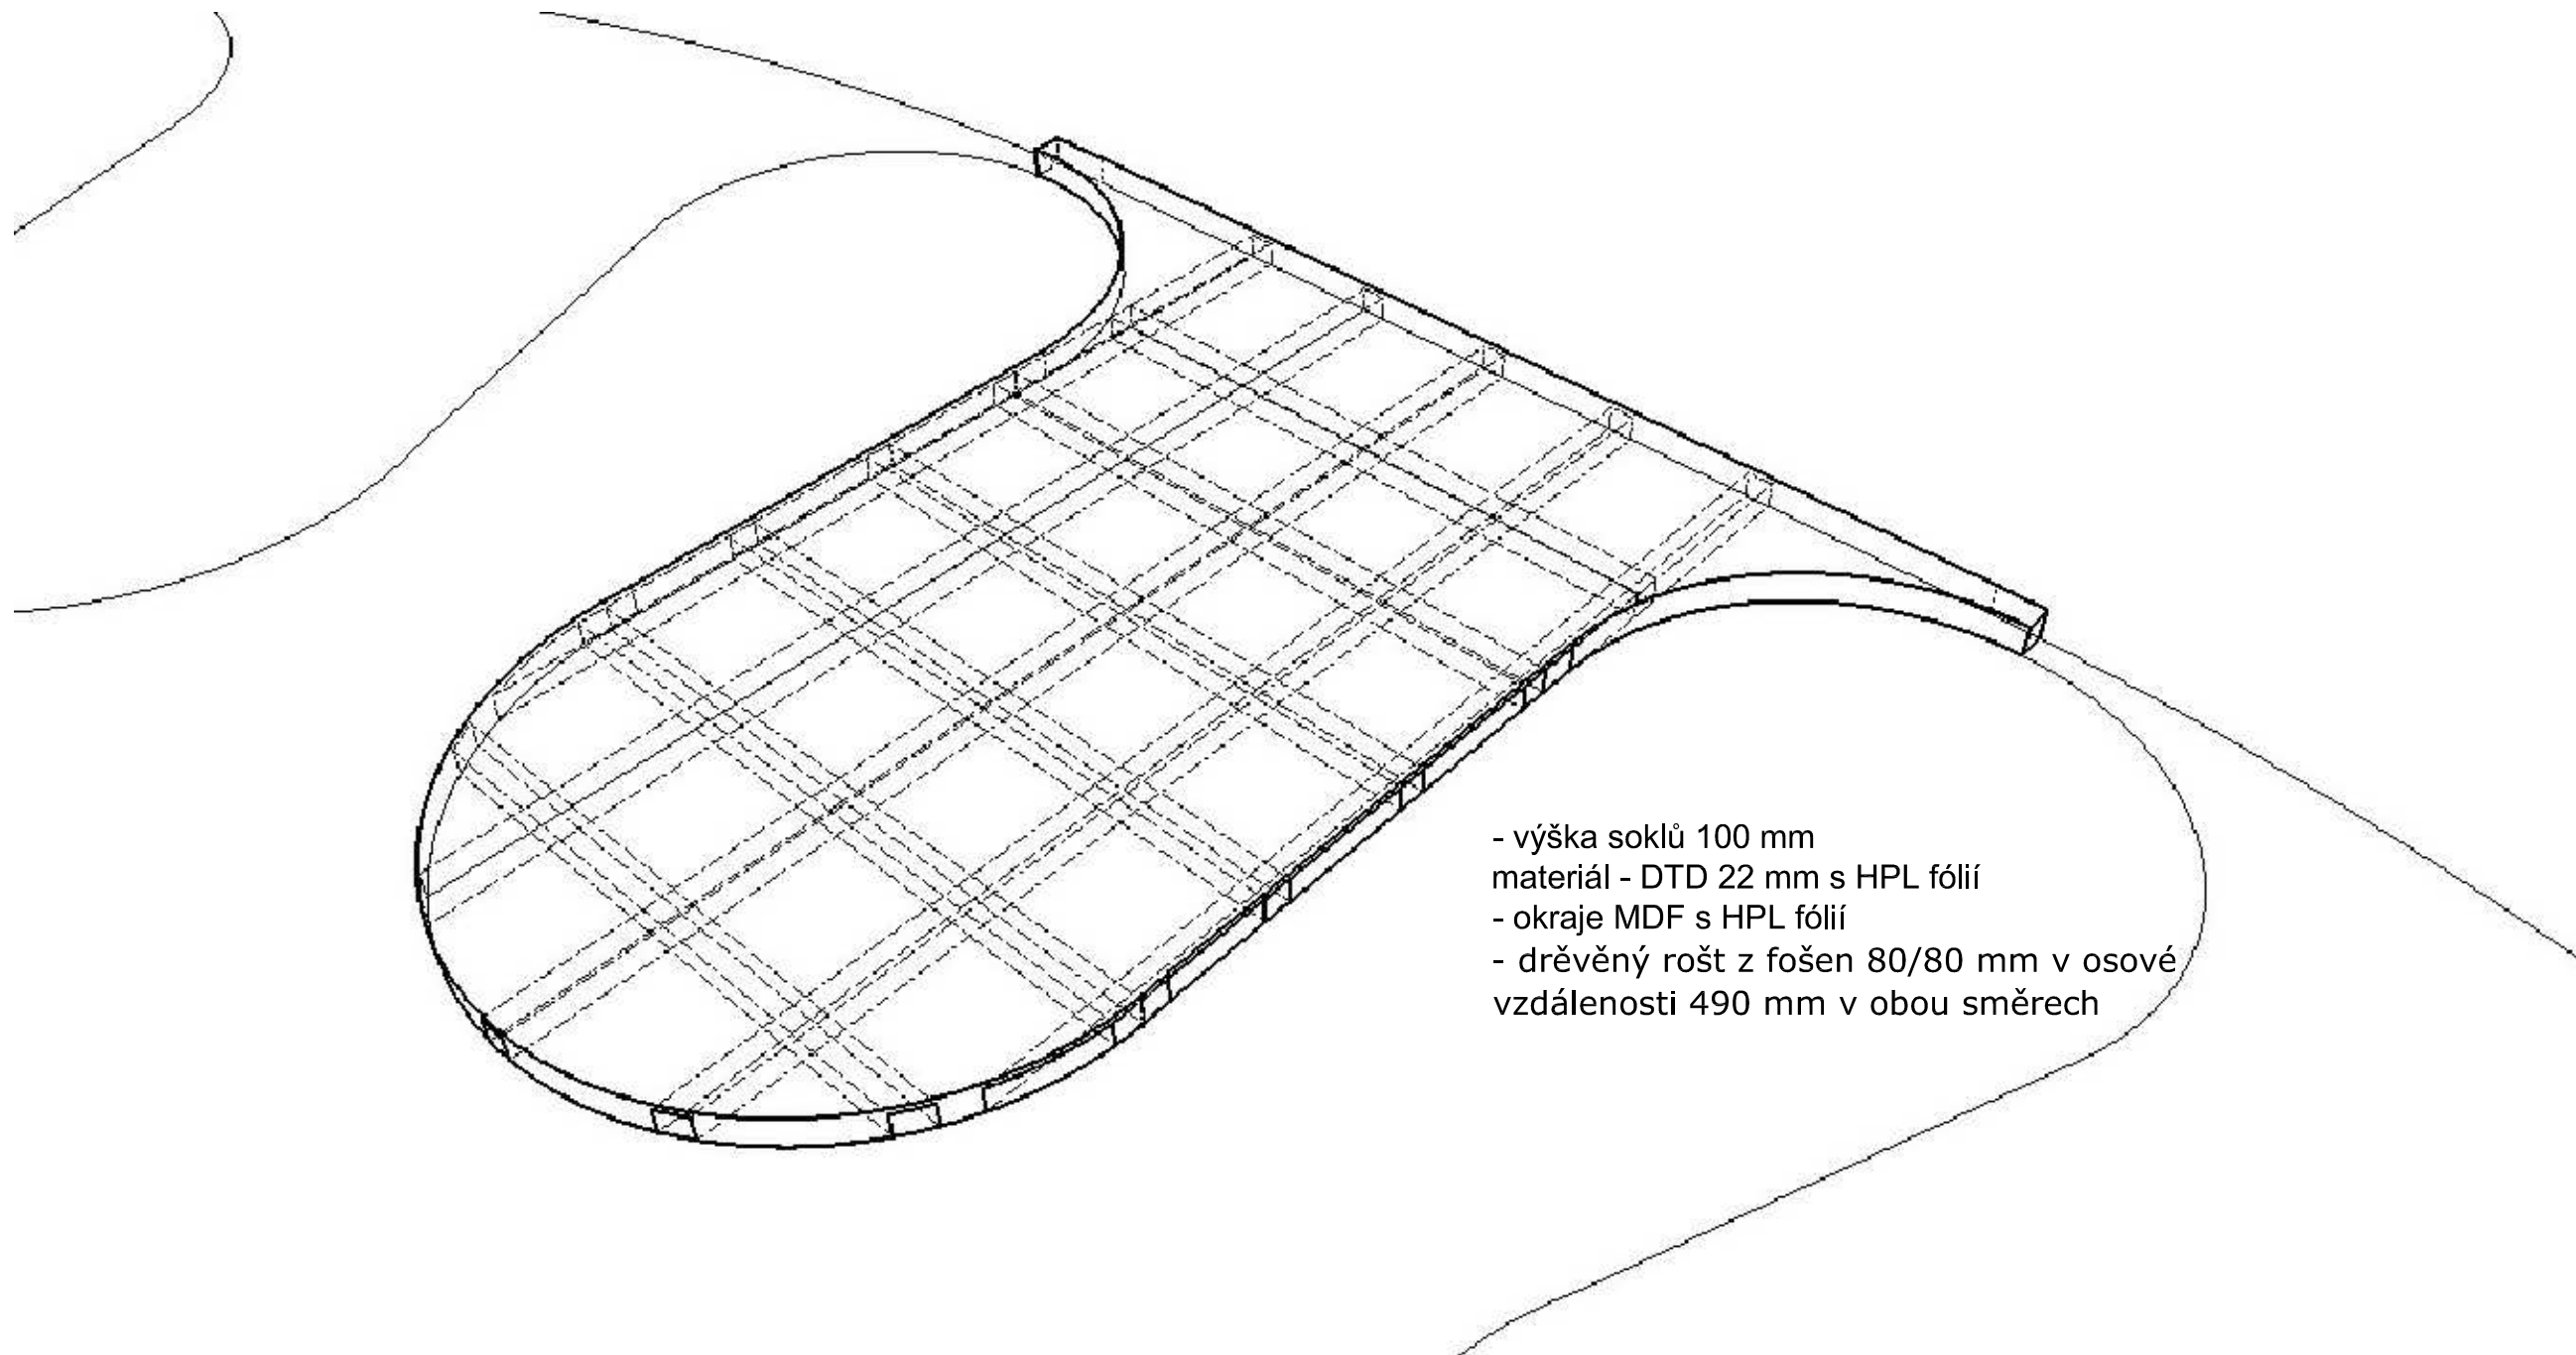

- výška soklů 100 mm
- materiál - DTD 22 mm s HPL fólií
- okraje MDF s HPL fólií
- dřevěný rošt z fošen 80/80 mm v osové vzdálenosti 490 mm v obou směrech

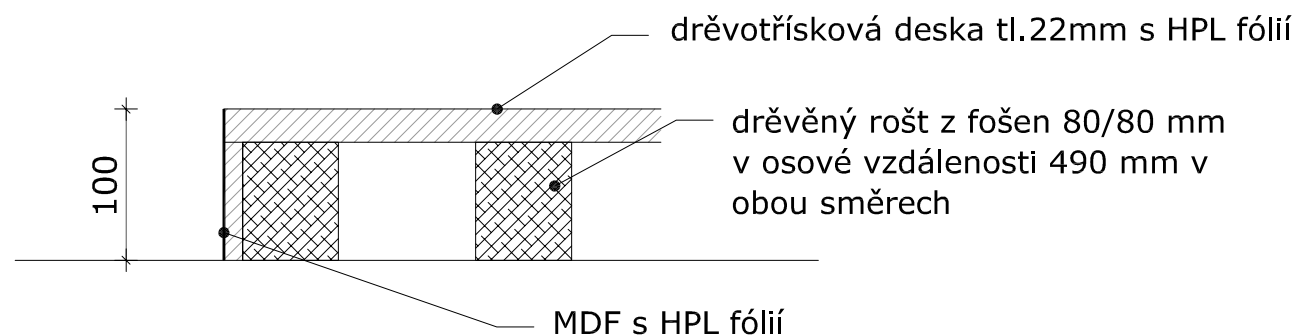

RAZÍTKO / PODPIS		
REVIZE	DATUM	POPIS
PARÉ		

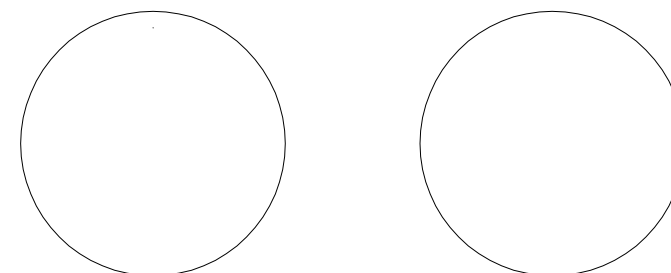


MUZEUM VELOREXU - EXPOZICE

OBJEDNATEL - Ing.Michaela Ježková, Odbor rozvoje města a investic, památková péče
Městský úřad Česká Třebová, Staré nám. 78, 560 02 Česká Třebová
T: +420 465 500 174, +420 603 220 684, E: michaela.jezkova@ceska-trebova.cz

PROJEKTANT - ROBUST ARCHITEKTI / T: +420 608 268 295 / Pod křížkem 3, Praha 4, 147 00
ZODPOVĚDNÝ PROJEKTANT - Ing.arch Helena Busta/ E: helena.busta@robust.cz

Informace z tohoto dokumentu mohou být použity jenom v souvislosti s tímto projektem. Informace na tomto dokumentu nemohou být v žádném případě svévolně pozměněny, doplňovány nebo odstraňovány. V případě, že bude nutné provést jakékoliv změny v tomto dokumentu, jediným autorizovaným subjektem k těmto výkonům je firma Robust architects. Prvky, data a jiné informace z této dokumentace nemohou být kopírovány, nebo použity pro jiné projekty bez výslovného souhlasu Robust architects. Nezvěšujte tento výkres. Nepřeměňujte. Nesrovnalosti konzultujte s projektantem. Stavební práce budou provedeny dle pracovních, technologických a technických čs. standardů, příslušných doporučení, následných revizí a standardů / doporučení / jednotlivých stavebních systémů / materiálů od výrobců / dodavatelů použitých v projektu. Tato dokumentace nezahnuje dodavatelskou dílenskou dokumentaci. PŘED ZADÁNÍM DO VÝROBY ROZMĚRY OVĚŘIT NA STAVBĚ!

STUPEŇ	ČÁST
PD	A - STAVEBNÍ
MĚŘÍTKO	DATUM
1:5	30.06.2020
NÁZEV VÝKRESU	FORMÁT
DETAIL SOKLU	A3
REVIZE	ČÍSLO VÝKRESU
-	I.B.401

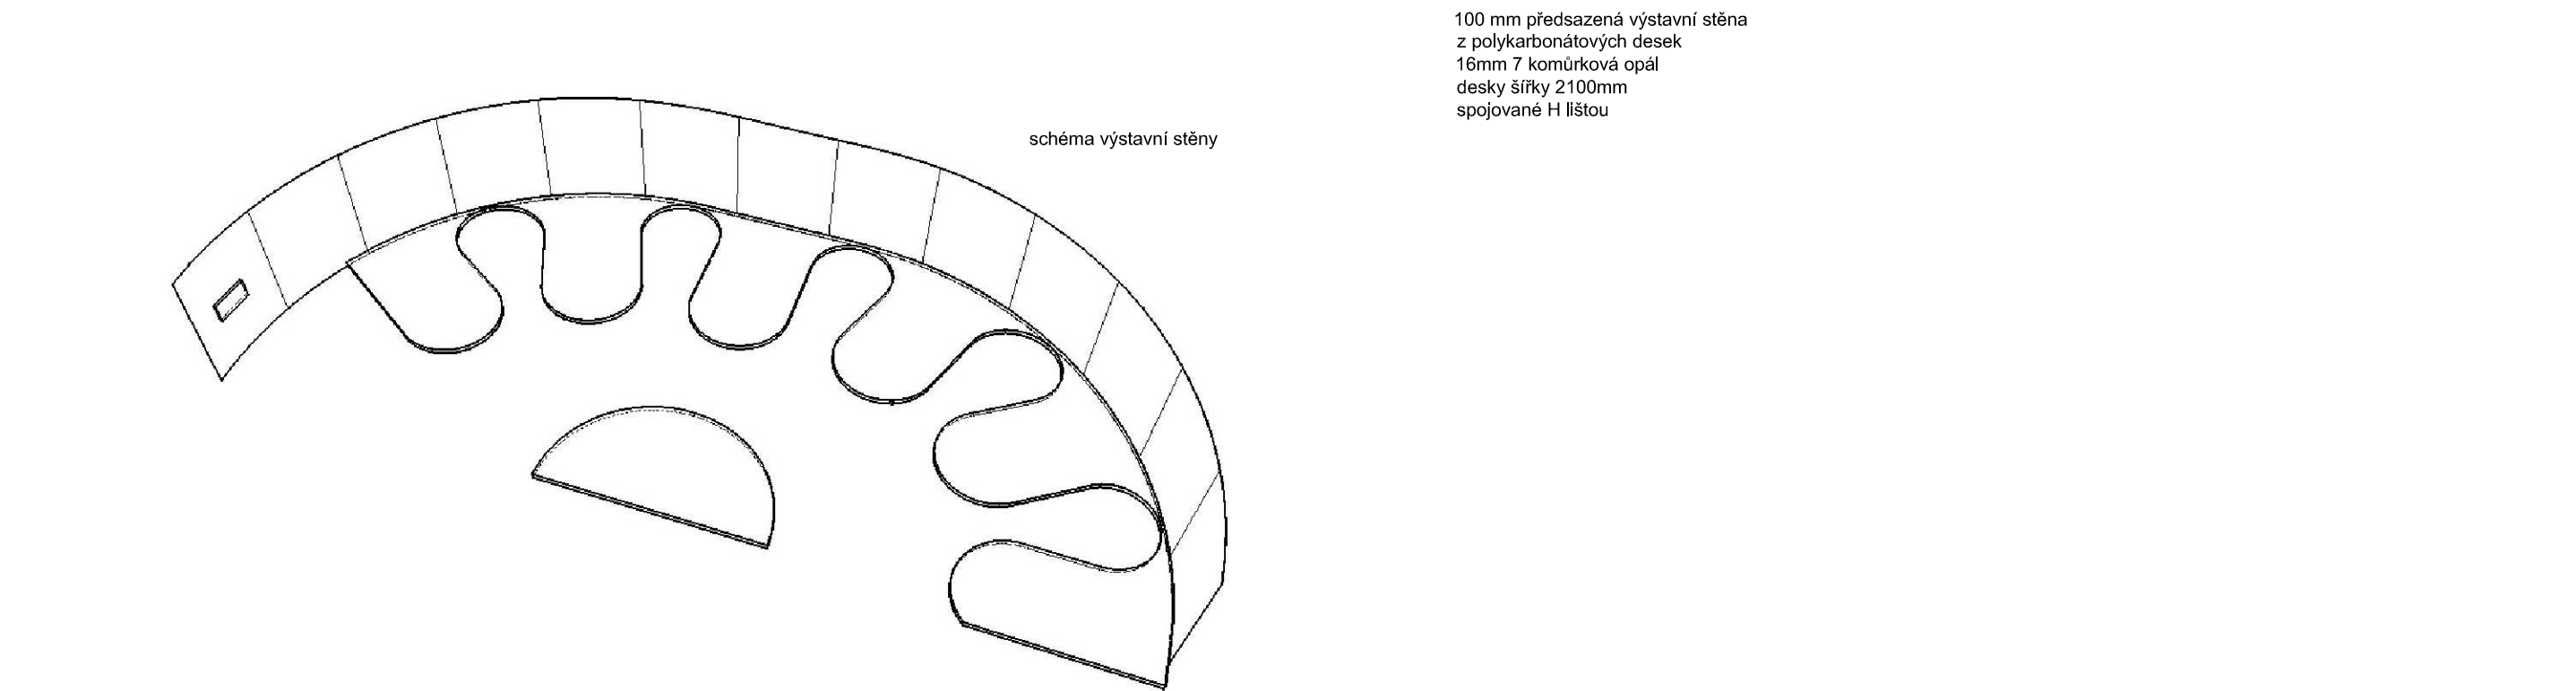

100 mm předsazená výstavní stěna
z polykarbonátových desek
16mm 7 komůrková opál
desky šířky 2100mm
spojované H lištou

schéma výstavní stěny

RAZITKO / PODPIS

-

-


-

REVIZE

DATUM

POPIS

PARÉ

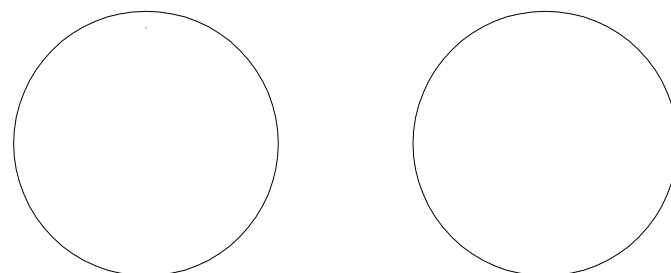

OBJEDNATEL - Ing.Michaela Ježková, Odbor rozvoje města a investic, památková péče
Městský úřad Česká Třebová, Staré nám. 78, 560 02 Česká Třebová
T:+420 465 500 174, +420 603 220 684, E: michaela.jezkova@ceska-trebova.cz

PROJEKTANT - ROBUST ARCHITEKTI / T: +420 608 268 295 / Pod křížkem 3, Praha 4, 147 00
ZODPOVĚDNÝ PROJEKTANT - Ing.arch Helena Busta/ E: helena.busta@robust.cz





Informace z tohoto dokumentu mohou být použity jenom v souvislosti s tímto projektem. Informace na tomto dokumentu nemohou být v žádném případě převzaty, rozmnoženy, doplněny nebo odstraněny. V případě, že bude nutné provést jakékoli změny v tomto dokumentu, jediným autorizovaným subjektem k těmto výkonům je firma Robust architects, Prvky, data a jiné informace z této dokumentace nemohou být kopírovány, nebo použity pro jiné projekty bez výslovného souhlasu Robust architects. Nežveřejšete tyto prvky. Nepřeměňujte. Nesrovnalosti konzultujte s projektantem, Stavební práce budou provedeny dle pracovních, technologických a technických čs. standardů, příslušných doporučení, následných revizí a standardů / doporučení / jednotlivých stavebních systémů / materiálů od výrobcí dodavatelů použitých v projektu. Tato dokumentace nezahrnuje dohodovatelskou dílenskou dokumentaci. **PŘED ZADÁNÍM DO VÝROBY ROZMĚRY OVĚŘIT NA STAVĚBĚ**

 STUPEŇ  ČÁST
 PD A - STAVEBNÍ



 MĚŘÍTKO  DATUM
 1:75 30.06.2020

 NÁZEV VÝKRESU  FORMÁT
 POHLEDY NA STĚNU A3
 1.NP

 REVIZE  ČÍSLO VÝKRESU

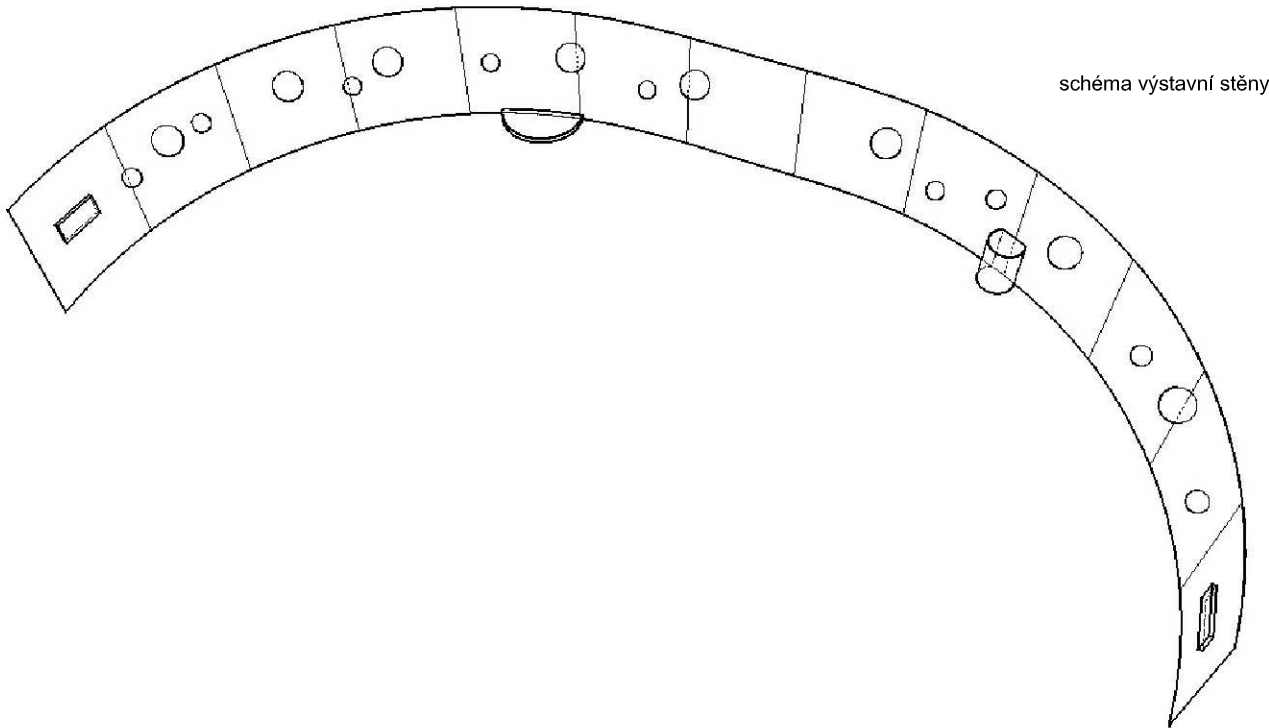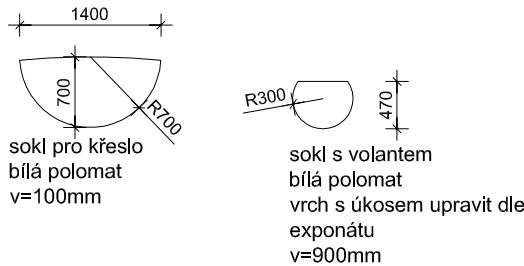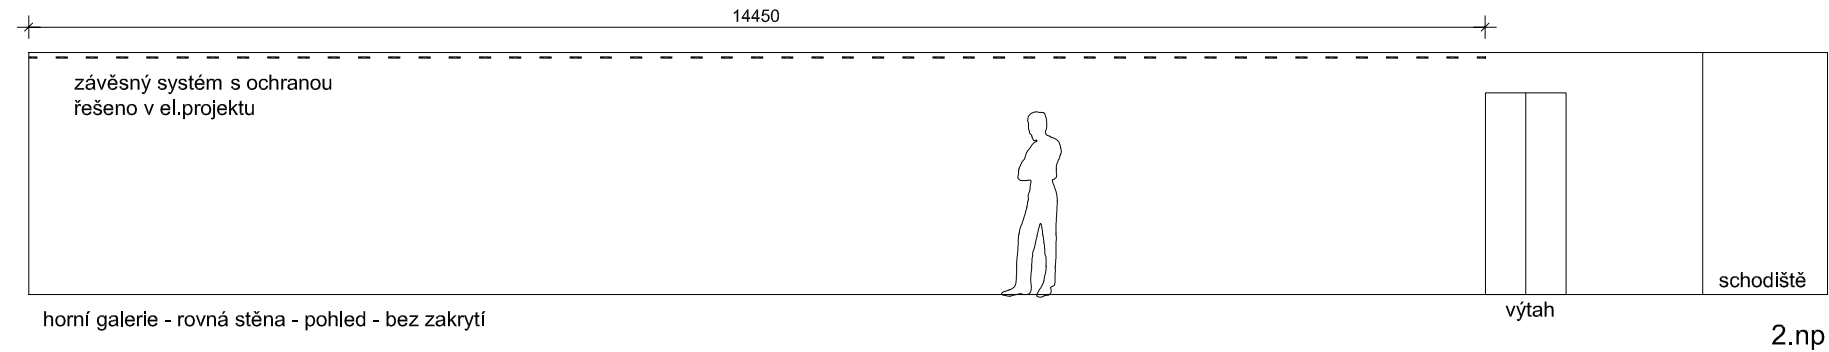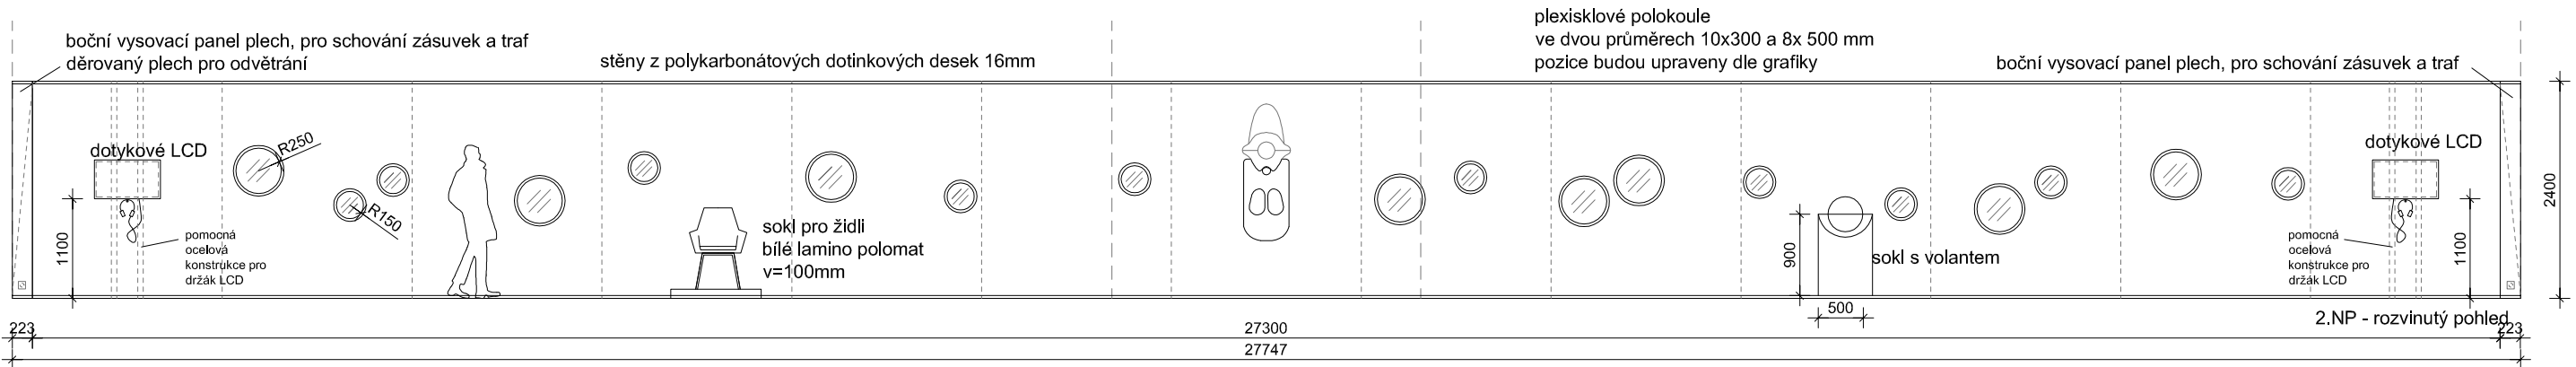

RAZÍTKO / PODPIS		
REVIZE	DATUM	POPIS
PARÉ		

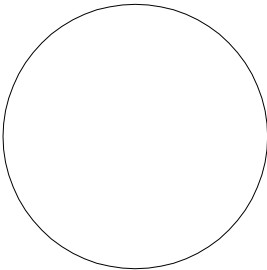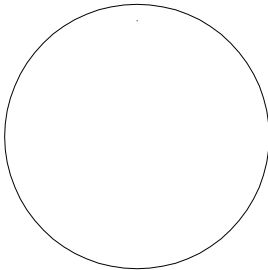


MUZEUM VELOREXU - EXPOZICE

OBJEDNATEL - Ing.Michaela Ježková, Odbor rozvoje města a investic, památková péče
Městský úřad Česká Třebová, Staré nám. 78, 560 02 Česká Třebová
T: +420 465 500 174, +420 603 220 684, E: michaela.jezkova@ceska-trebova.cz


PROJEKTANT - ROBUST ARCHITEKTI / T: +420 608 268 295 / Pod křížkem 3, Praha 4, 147 00
ZODPOVĚDNÝ PROJEKTANT - Ing.arch Helena Busta/ E: helena.busta@robust.cz

Informace z tohoto dokumentu mohou být použity jenom v souvislosti s tímto projektem. Informace na tomto dokumentu nemohou být v žádném případě svévolně pozměněny, doplňovány nebo odstraňovány. V případě, že bude nutné provést jakékoliv změny v tomto dokumentu, jediným autorizovaným subjektem k těmto výkonům je firma Robust architects. Prvky, data a jiné informace z této dokumentace nemohou být kopírovány, nebo použity pro jiné projekty bez výslovného souhlasu Robust architects. Nezvětšujte tento výkres. Nepřeměňujte. Nesrovnalosti konzultujte s projektantem, Stavební práce budou provedeny dle pracovních, technologických a technických čs, standardů, příslušných doporučení, následných revizí a standardů / doporučení / jednotlivých stavebních systémů / materiálů od výroby / dodavatelů použitých v projektu. Tato dokumentace nezahnuje dodavatelskou dílenskou dokumentaci. PŘED ZADÁNÍM DO VÝROBY ROZMĚRY OVĚŘIT NA STAVBĚ!		STUPEŇ PD	ČÁST A - STAVEBNÍ
MĚŘÍTKO 1:75	DATUM 30.06.2020	NÁZEV VÝKRESU POHLEDY NA STĚNY 2.NP - OCHOZ	FORMÁT A3
REVIZE	ČÍSLO VÝKRESU		

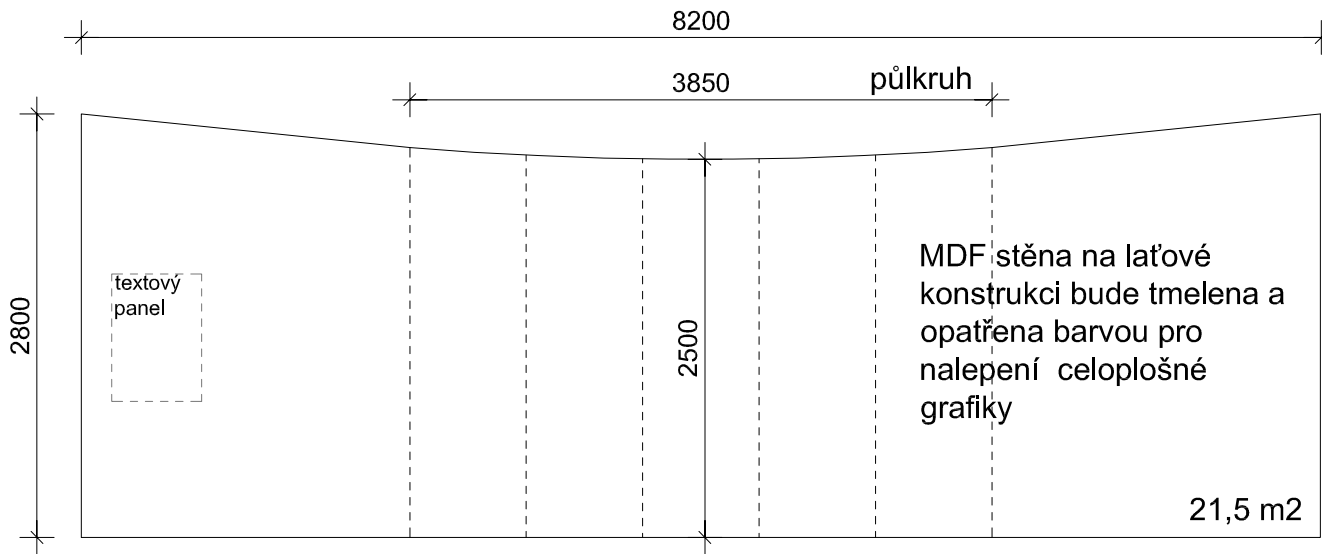


kostra Velorexu

rozvinutý pohled
nika_01

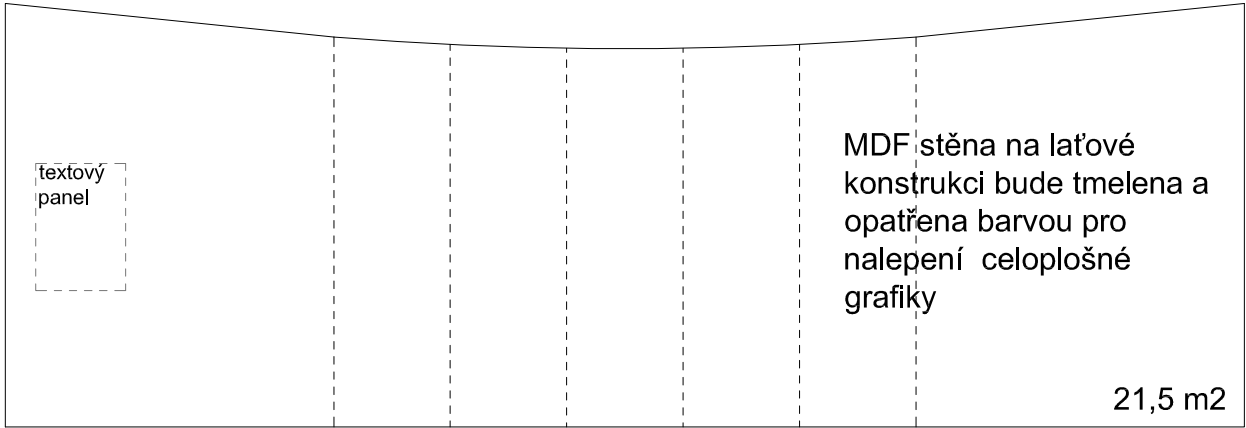


pracovní stůl s
motorem +
nářadí

rozvinutý pohled
nika_02

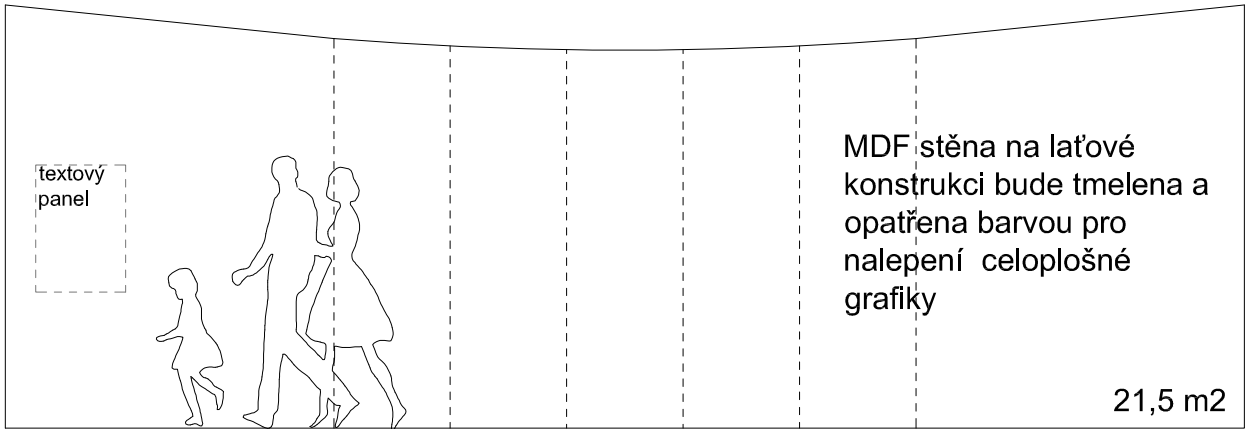


šicí stroj
+ vzorky
koženek

rozvinutý pohled
nika_03

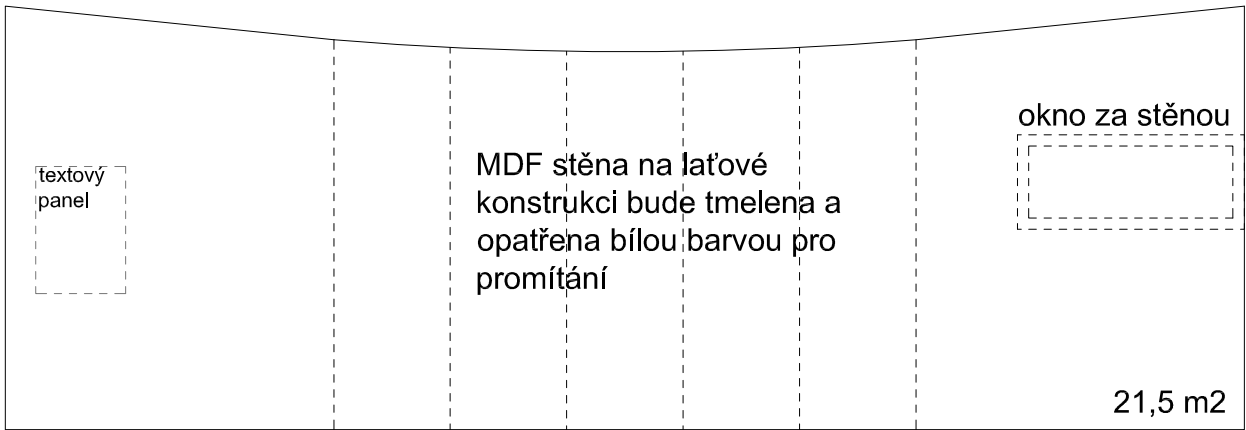


trenažér
část Velorexu


rozvinutý pohled
nika_04

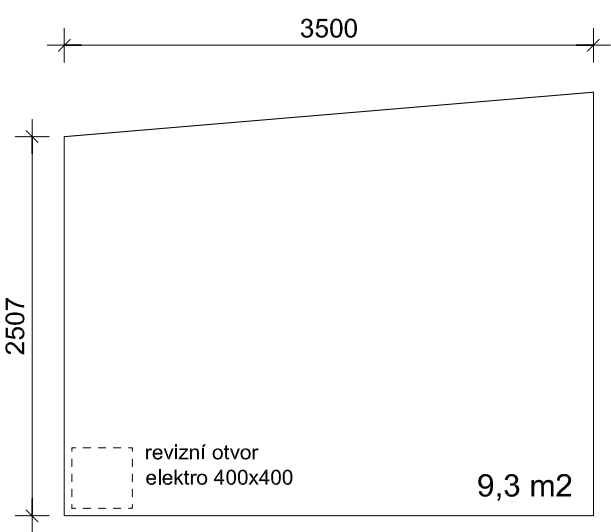

tiráž

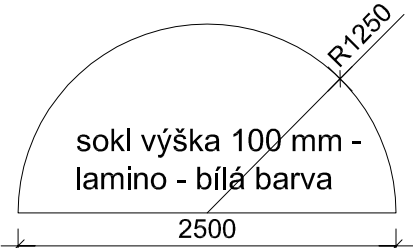

sokl nika_03

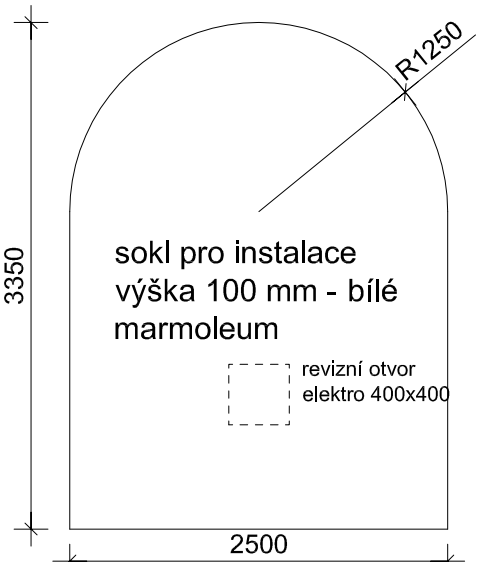

sokl nika_04


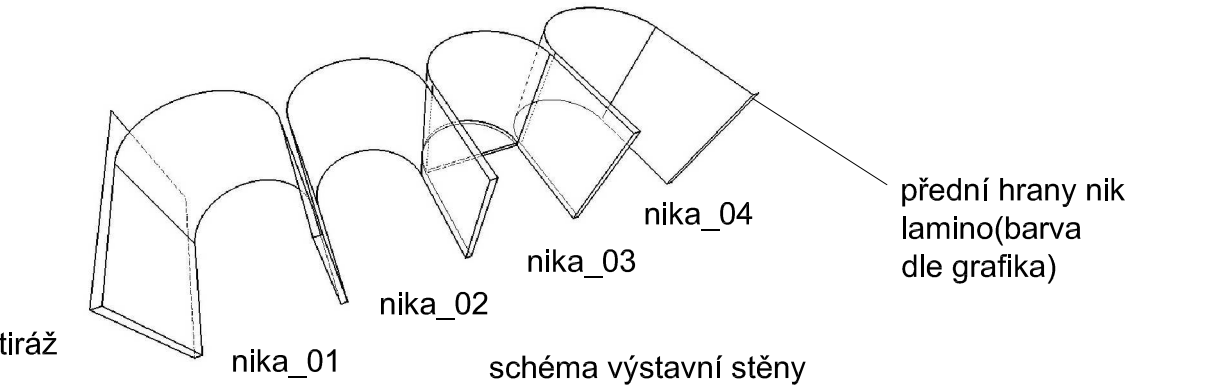


schéma výstavní stěny

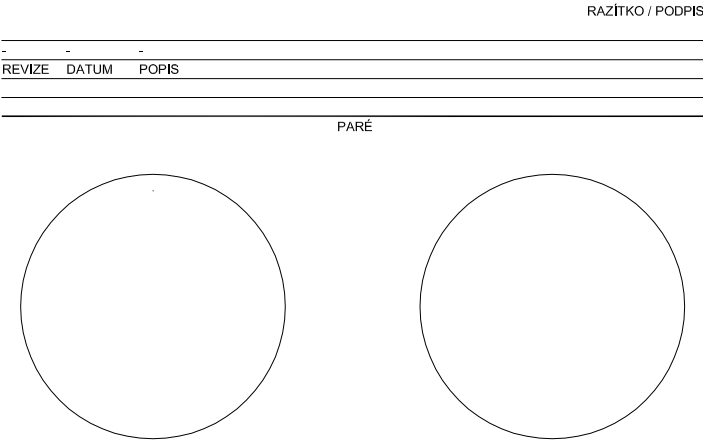

MUZEUM VELOREXU - EXPOZICE

OBJEDNATEL - Ing.Michaela Ježková, Odbor rozvoje města a investic, památková péče
Městský úřad Česká Třebová, Staré nám. 78, 560 02 Česká Třebová
T: +420 465 500 174, +420 603 220 684, E: michaela.jezkova@ceska-trebova.cz

PROJEKTANT - ROBUST ARCHITEKTI / T: +420 608 268 295 / Pod křížkem 3, Praha 4, 147 00
ZODPOVĚDNÝ PROJEKTANT - Ing.arch Helena Busta/ E: helena.busta@robust.cz

Informace z tohoto dokumentu mohou být použity jenom v souvislosti s tímto projektem. Informace na tomto dokumentu nemohou být v žádném případě svobodně pozměněny, doplňovány nebo odstraňovány. V případě, že bude nutné provést jakékoli změny v tomto dokumentu, jediným autorizovaným subjektem k těmto výkonům je firma Robust architects. Prvky, data a jiné informace z této dokumentace nemohou být kopírovány, nebo použity pro jiné projekty bez výslovného souhlasu Robust architects. Nezvěšujte tento výkres. Nepřeměňujte. Nesrovnalosti konzultujte s projektantem. Stavební práce budou provedeny dle pracovních, technologických a technických čs. standardů, příslušných doporučení, následných revizí a standardů / doporučení / jednotlivých stavebních systémů / materiálů od výroby dodavatelů použitých v projektu. Tato dokumentace nezahnuje dodavatelskou dílenskou dokumentaci. PŘED ZADÁNÍM DO VÝROBY ROZMĚRY OVĚŘIT NA STAVBĚ!

STUPEŇ
PD

ČÁST
A - STAVEBNÍ

MĚŘÍTKO
1:50

DATUM
30.06.2020

NÁZEV VÝKRESU
POHLEDY NA STĚNY
Č.M.101



FORMÁT
A3

REVIZE

ČÍSLO VÝKRESU

ROBUST ARCHITECTS

I.B.404

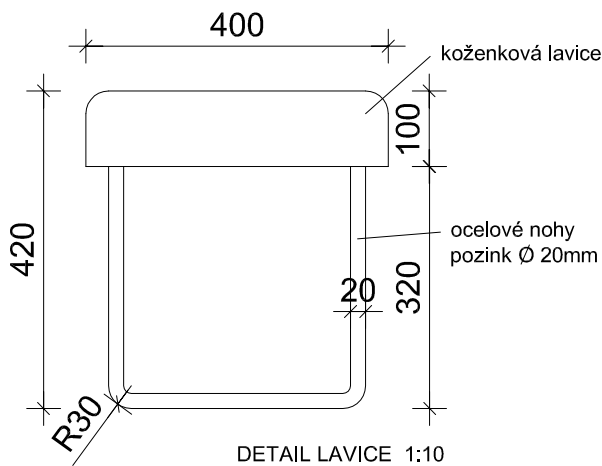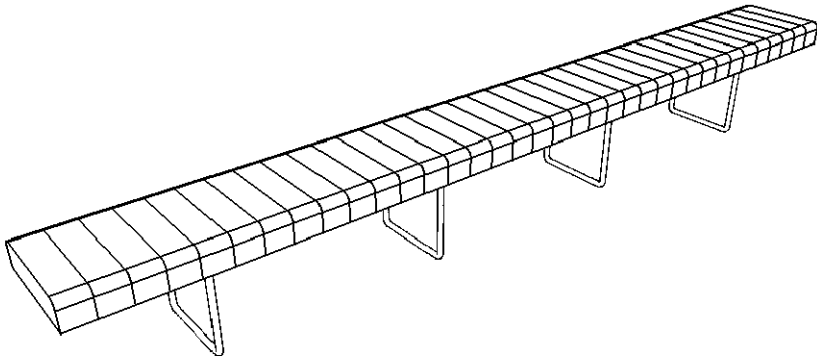



RAZÍTKO / PODPIS		
REVIZE	DATUM	POPIS
PARÉ		

MUZEUM VELOREXU - EXPOZICE

OBJEDNATEL - Ing.Michaela Ježková, Odbor rozvoje města a investic, památková péče
Městský úřad Česká Třebová, Staré nám. 78, 560 02 Česká Třebová
T: +420 465 500 174, +420 603 220 684, E: michaela.jezkova@ceska-trebova.cz

PROJEKTANT - ROBUST ARCHITEKTI / T: +420 608 268 295 / Pod křížkem 3, Praha 4, 147 00
ZODPOVĚDNÝ PROJEKTANT - Ing.arch Helena Busta/ E: helena.busta@robust.cz


Informace z tohoto dokumentu mohou být použity jenom v souvislosti s tímto projektem. Informace na tomto dokumentu nemohou být v žádném případě svévolně pozměněny, doplňovány nebo odstraňovány. V případě, že bude nutné provést jakékoli změny v tomto dokumentu, jediným autorizovaným subjektem k těmto výkonům je firma Robust architects. Prvky, data a jiné informace z této dokumentace nemohou být kopírovány, nebo použity pro jiné projekty bez výslovného souhlasu Robust architects. Nezvěšujte tento výkres. Nepřeměňujte. Nesrovnalosti konzultujte s projektantem. Stavební práce budou provedeny dle pracovních, technologických a technických čs. standardů, příslušných doporučení, následných revizí a standardů / doporučení / jednotlivých stavebních systémů / materiálů od výrobců/dodavatelů použitých v projektu. Tato dokumentace nezahnuje dodavatelskou dílenskou dokumentaci. PŘED ZADÁNÍM DO VÝROBY ROZMĚRY OVĚŘIT NA STAVBĚ!		STUPEŇ PD	ČÁST A - STAVEBNÍ
		MĚŘÍTKO 1:30	DATUM 30.06.2020
		NÁZEV VÝKRESU LAVICE	FORMÁT A3
		REVIZE -	ČÍSLO VÝKRESU I.B.405

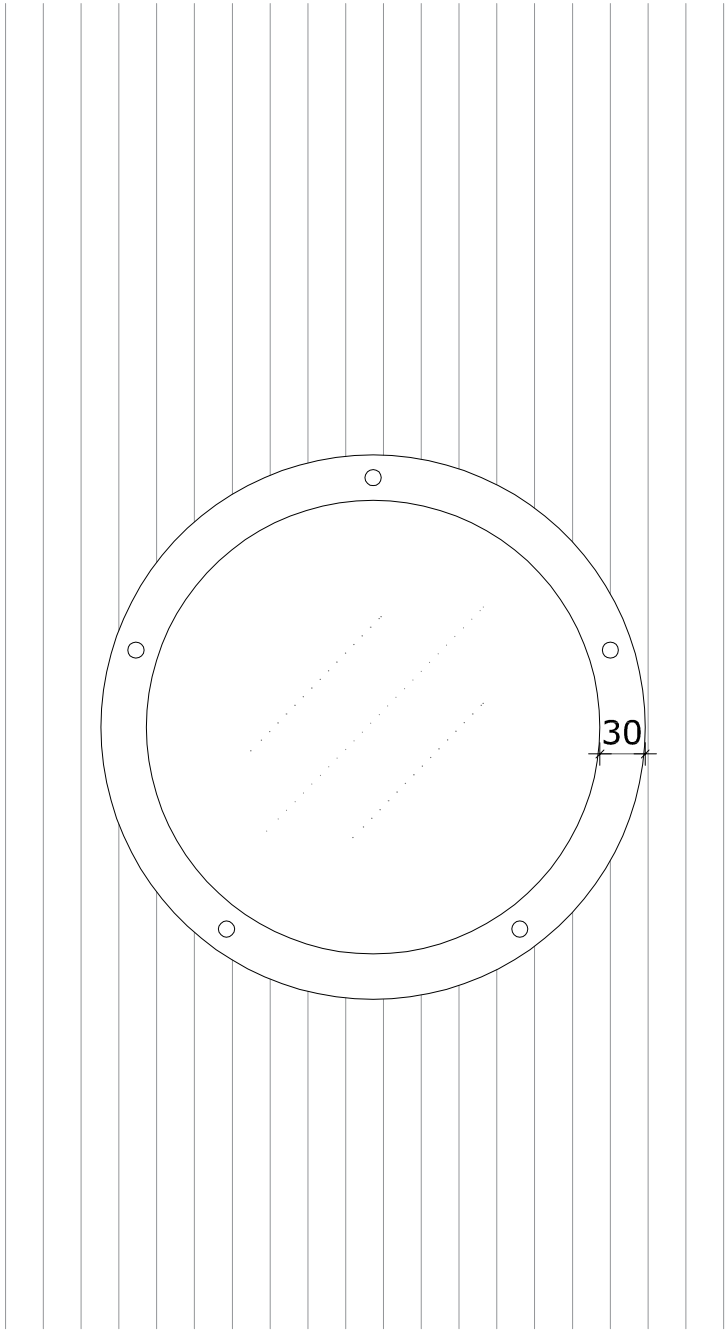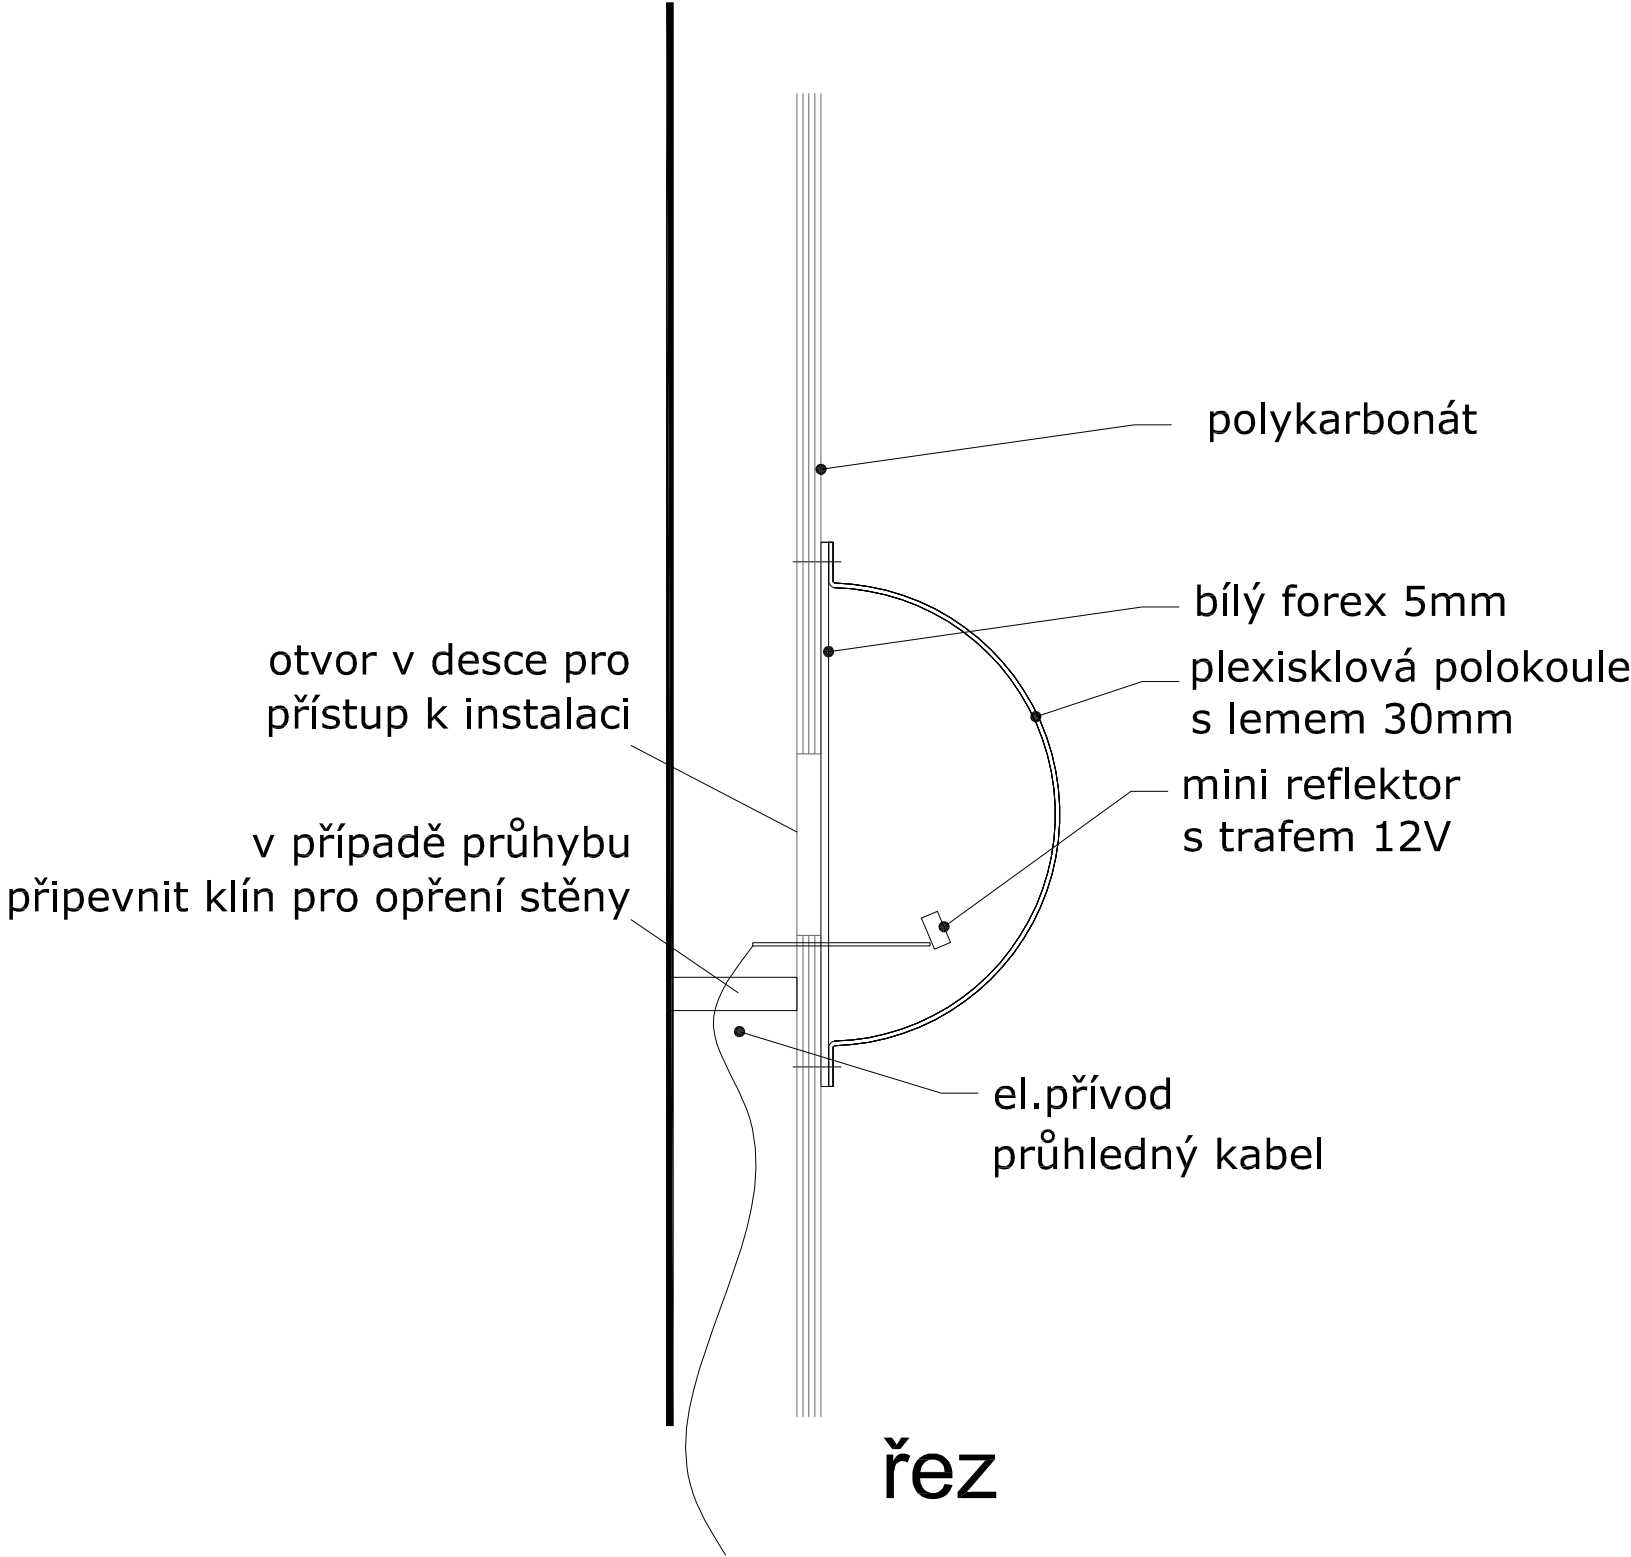

čelní pohled

MUZEUM VELOREXU - EXPOZICE

RAZÍTKO / PODPIS		
REVIZE	DATUM	POPIS
PARÉ		

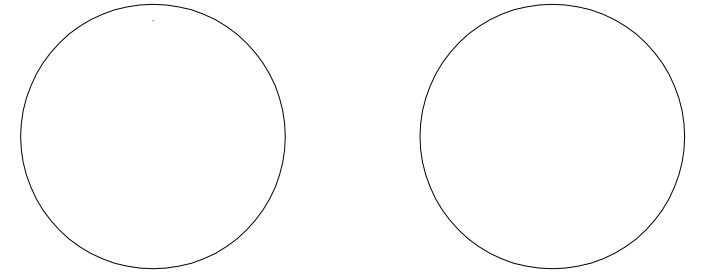


OBJEDNATEL - Ing.Michaela Ježková, Odbor rozvoje města a investic, památková péče
Městský úřad Česká Třebová, Staré nám. 78, 560 02 Česká Třebová
T: +420 465 500 174, +420 603 220 684, E: michaela.jezkova@ceska-trebova.cz


PROJEKTANT - ROBUST ARCHITEKTI / T: +420 608 268 295 / Pod křížkem 3, Praha 4, 147 00
ZODPOVĚDNÝ PROJEKTANT - Ing.arch Helena Busta/ E: helena.busta@robust.cz

Informace z tohoto dokumentu mohou být použity jenom v souvislosti s tímto projektem. Informace na tomto dokumentu nemohou být v žádném případě svévolně pozměněny, doplňovány nebo odstraňovány. V případě, že bude nutné provést jakékoliv změny v tomto dokumentu, jediným autorizovaným subjektem k těmto výkonům je firma Robust architects. Prvky, data a jiné informace z této dokumentace nemohou být kopírovány, nebo použity pro jiné projekty bez výslovného souhlasu Robust architects. Nezvěšťujte tento výkres. Nepřeměňujte. Nesrovnalosti konzultujte s projektantem, Stavební práce budou provedeny dle pracovních, technologických a technických čs. standardů, příslušných doporučení, následných revizí a standardů / doporučení / jednotlivých stavebních systémů / materiálů od výrobců/dodavatelů použitých v projektu. Tato dokumentace nezahrnuje dodavatelskou dílenskou dokumentaci. PŘED ZADÁNÍM DO VÝROBY ROZMĚRY OVĚŘIT NA STAVBĚ!

STUPEŇ	ČÁST
PD	A - STAVEBNÍ
MĚŘITKO	DATUM
1:5	30.06.2020
NÁZEV VÝKRESU	FORMÁT
DETAIL VITRINY POLOKOULE	A3
REVIZE	ČÍSLO VÝKRESU
-	-

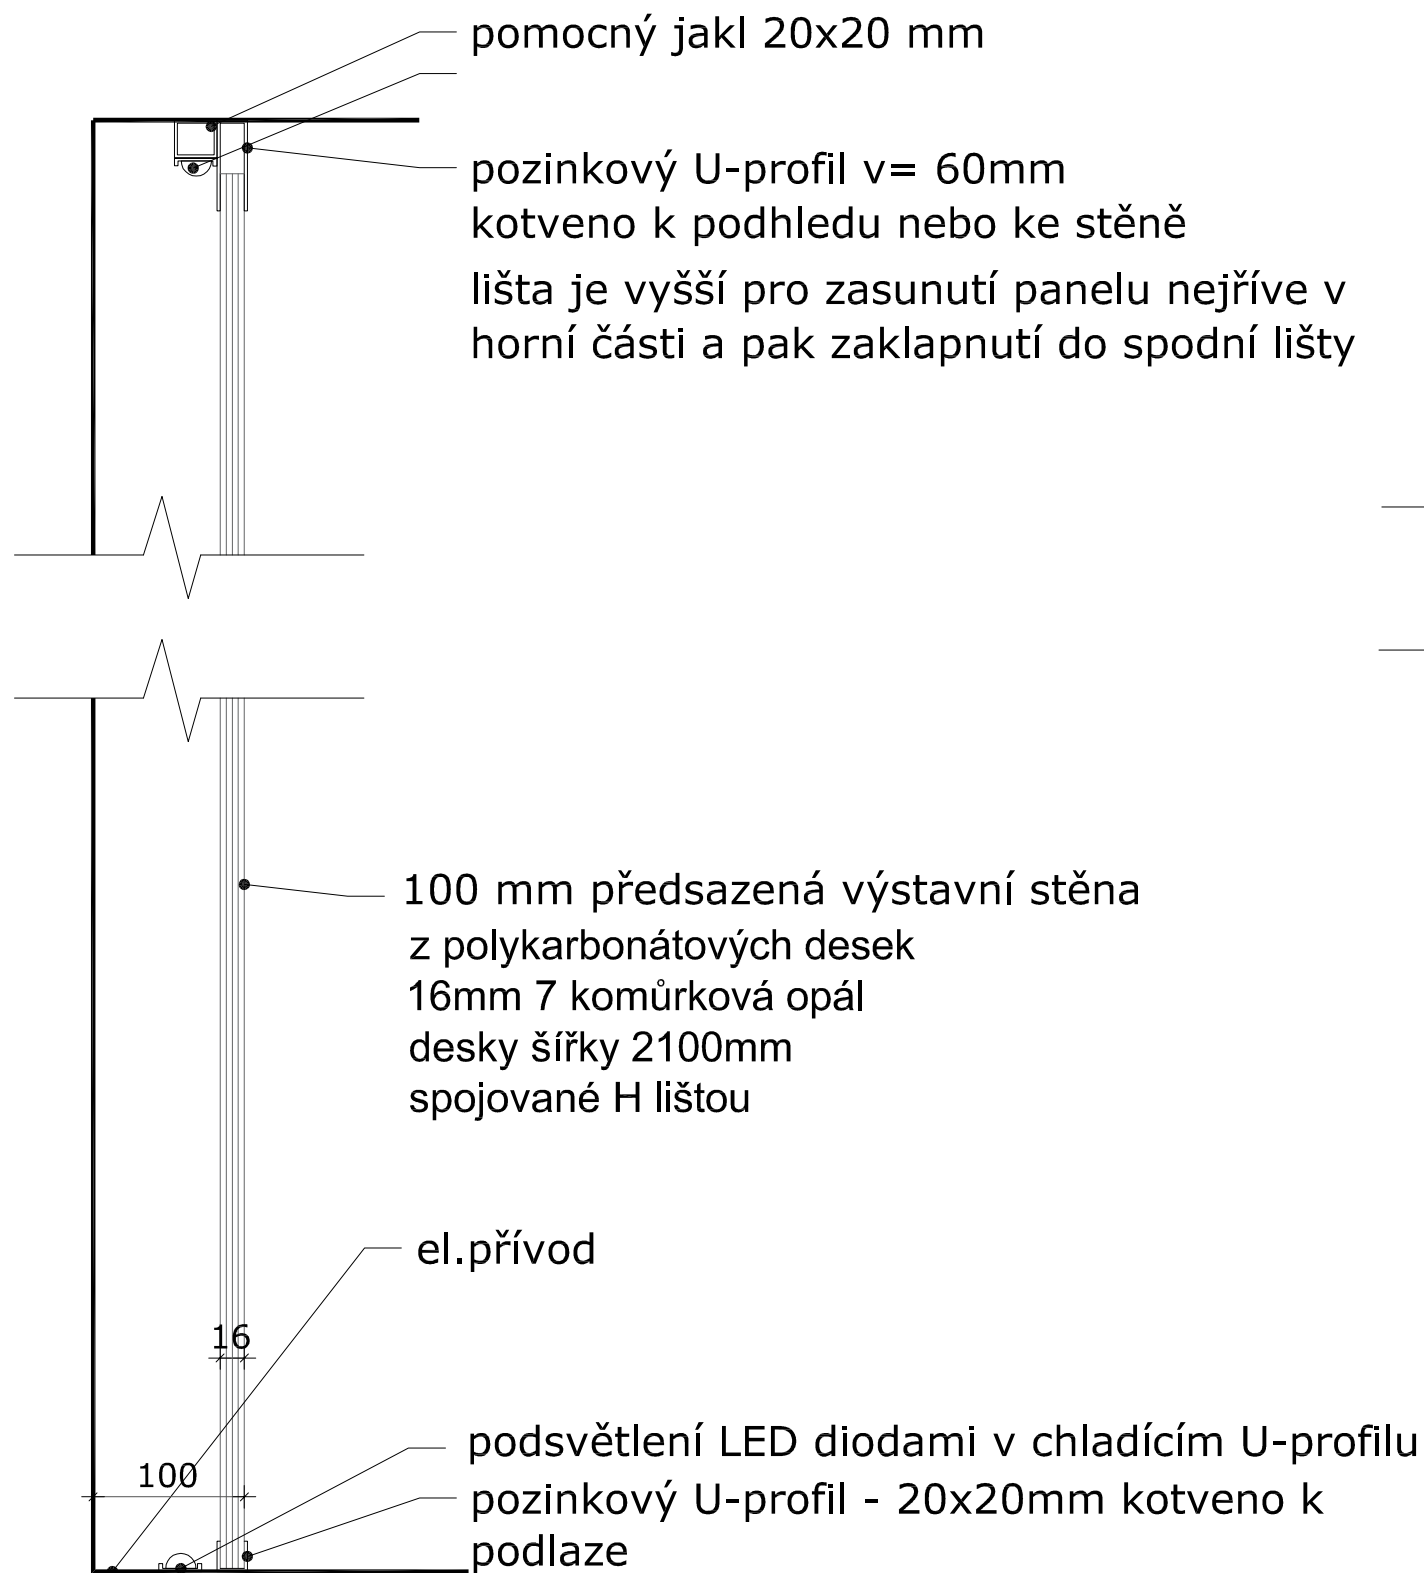


řez polykarbonátovou stěnou

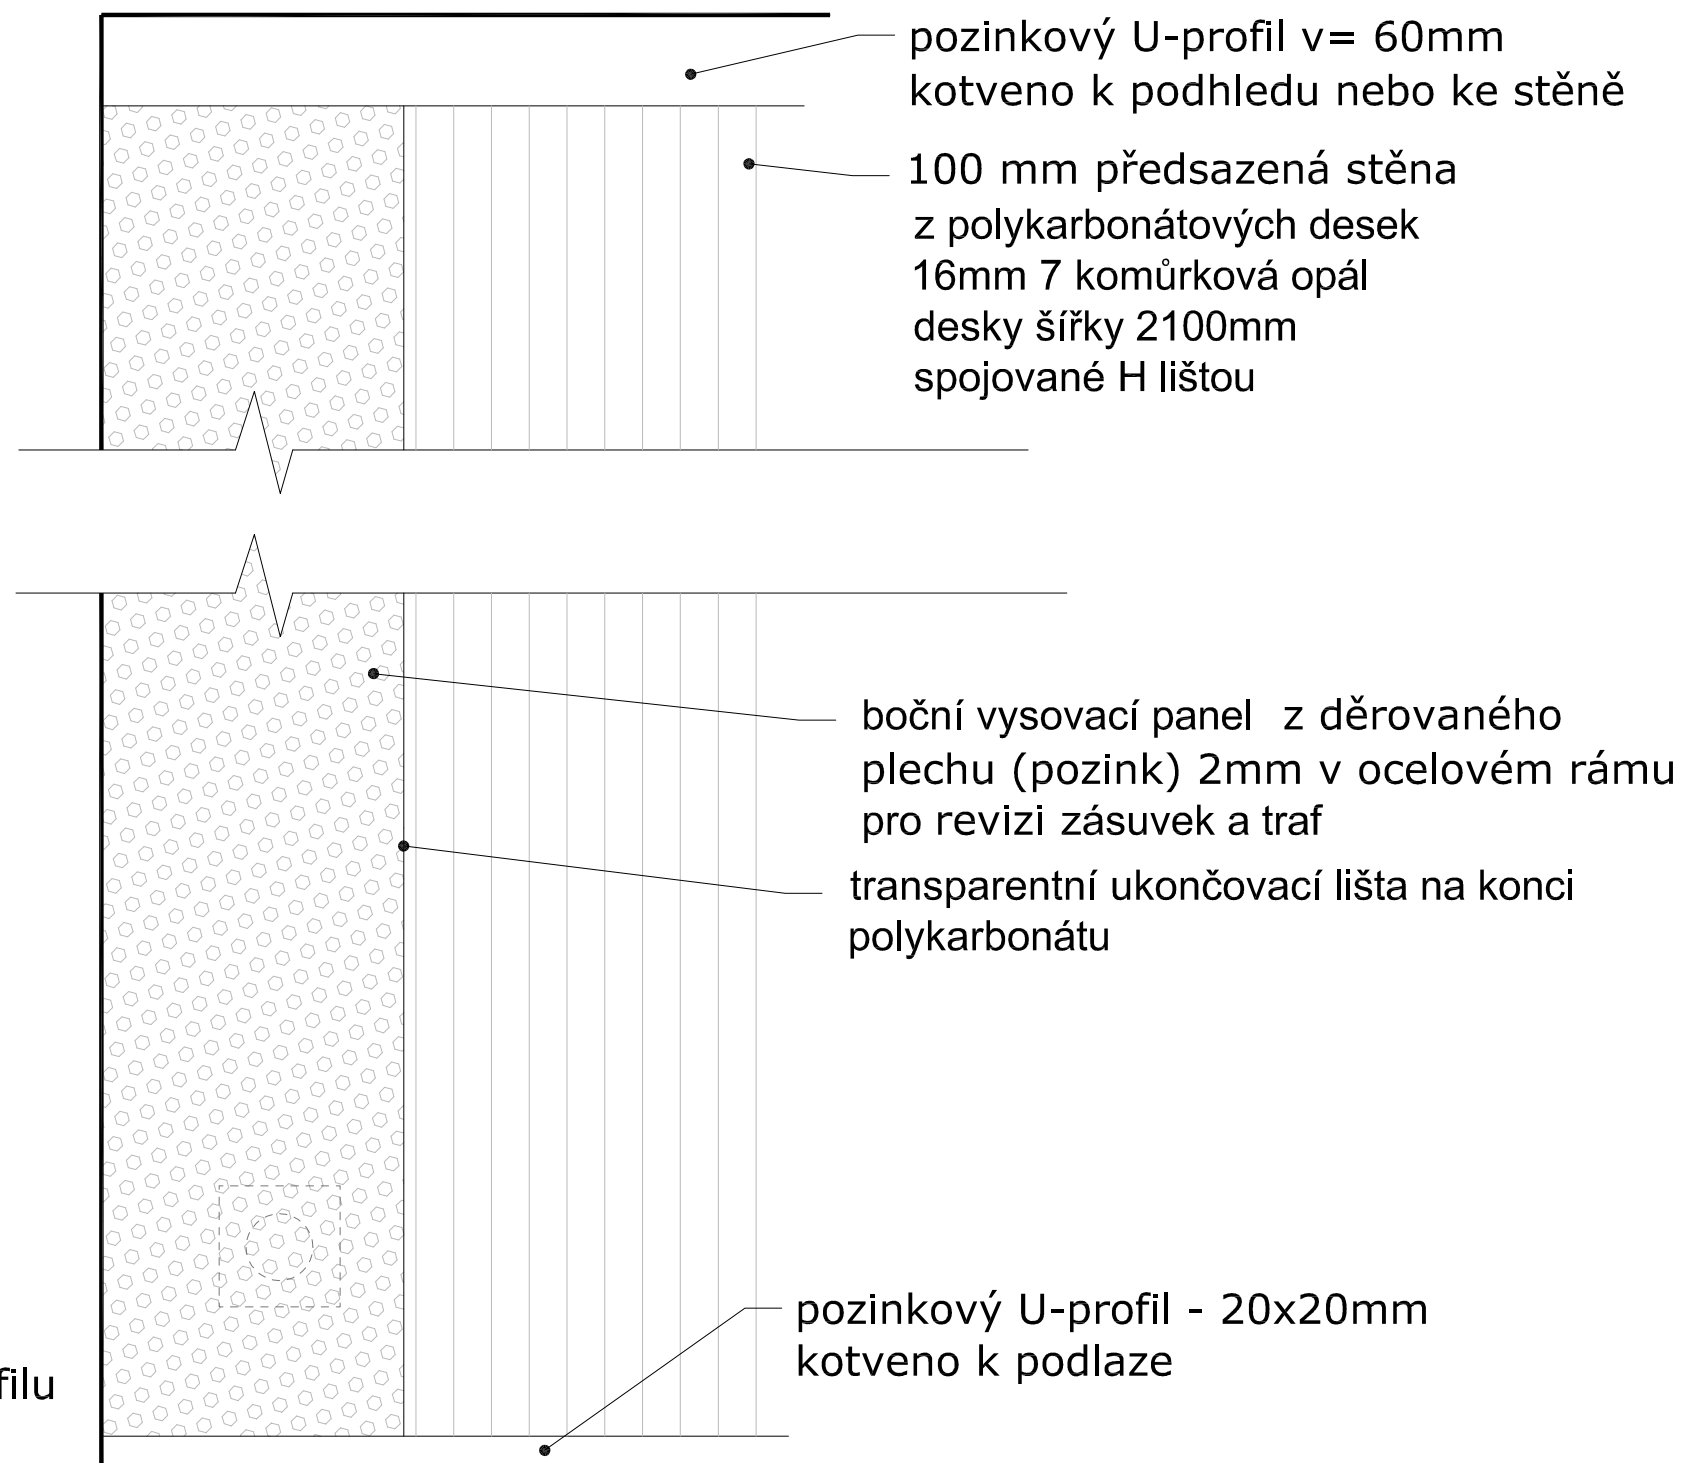

revizní otvor - čelní pohled

RAZÍTKO / PODPIS		
REVIZE	DATUM	POPIS
PARÉ		

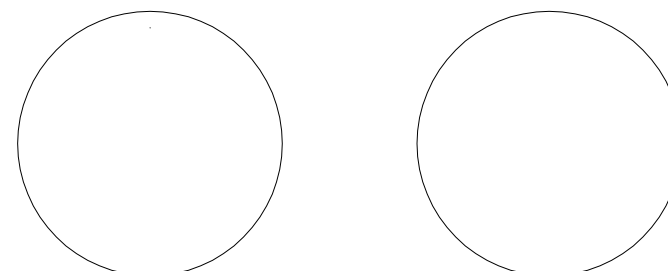

MUZEUM VELOREXU - EXPOZICE

OBJEDNATEL - Ing.Michaela Ježková, Odbor rozvoje města a investic, památková péče
Městský úřad Česká Třebová, Staré nám. 78, 560 02 Česká Třebová
T: +420 465 500 174, +420 603 220 684, E: michaela.jezkova@ceska-trebova.cz

PROJEKTANT - ROBUST ARCHITEKTI / T: +420 608 268 295 / Pod křížkem 3, Praha 4, 147 00
ZODPOVĚDNÝ PROJEKTANT - Ing.arch Helena Busta/ E: helena.busta@robust.cz

Informace z tohoto dokumentu mohou být použity jenom v souvislosti s tímto projektem. Informace na tomto dokumentu nemohou být v žádném případě svobodně pozměněny, doplňovány nebo odstraňovány. V případě, že bude nutné provést jakékoli změny v tomto dokumentu, jediným autorizovaným subjektem k těmto výkonům je firma Robust architects. Prvky, data a jiné informace z této dokumentace nemohou být kopírovány, nebo použity pro jiné projekty bez výslovného souhlasu Robust architects. Nezneužívejte tento výkres. Neopírejte se. Nesrovnalosti konzultujte s projektantem. Stavební práce budou provedeny dle pracovních, technologických a technických čs. standardů, příslušných doporučení, následných revizí a standardů / doporučení / jednotlivých stavebních systémů / materiálů od výrobců / dodavatelů použitých v projektu. Tato dokumentace nezahrnuje dodavatelskou dílenskou dokumentaci. PŘED ZADÁNÍM DO VÝROBY ROZMĚRY OVĚŘIT NA STAVBĚ!

STUPEŇ		ČÁST	
PD		A - STAVEBNÍ	
MĚŘÍTKO		DATUM	
1:5		30.06.2020	
NÁZEV VÝKRESU		FORMÁT	
DETAIL EXPOZIČNÍ		A3	
PŘEDSTĚNY		ČÍSLO VÝKRESU	
REVIZE		I.B.407	


ROBUST ARCHITECTS

PREZENTACE GRAFICKÉHO NÁVRHU VSTUPNÍ STĚNY VELOREX

varianta 01 (návrh A)




varianta 01 (návrh A)

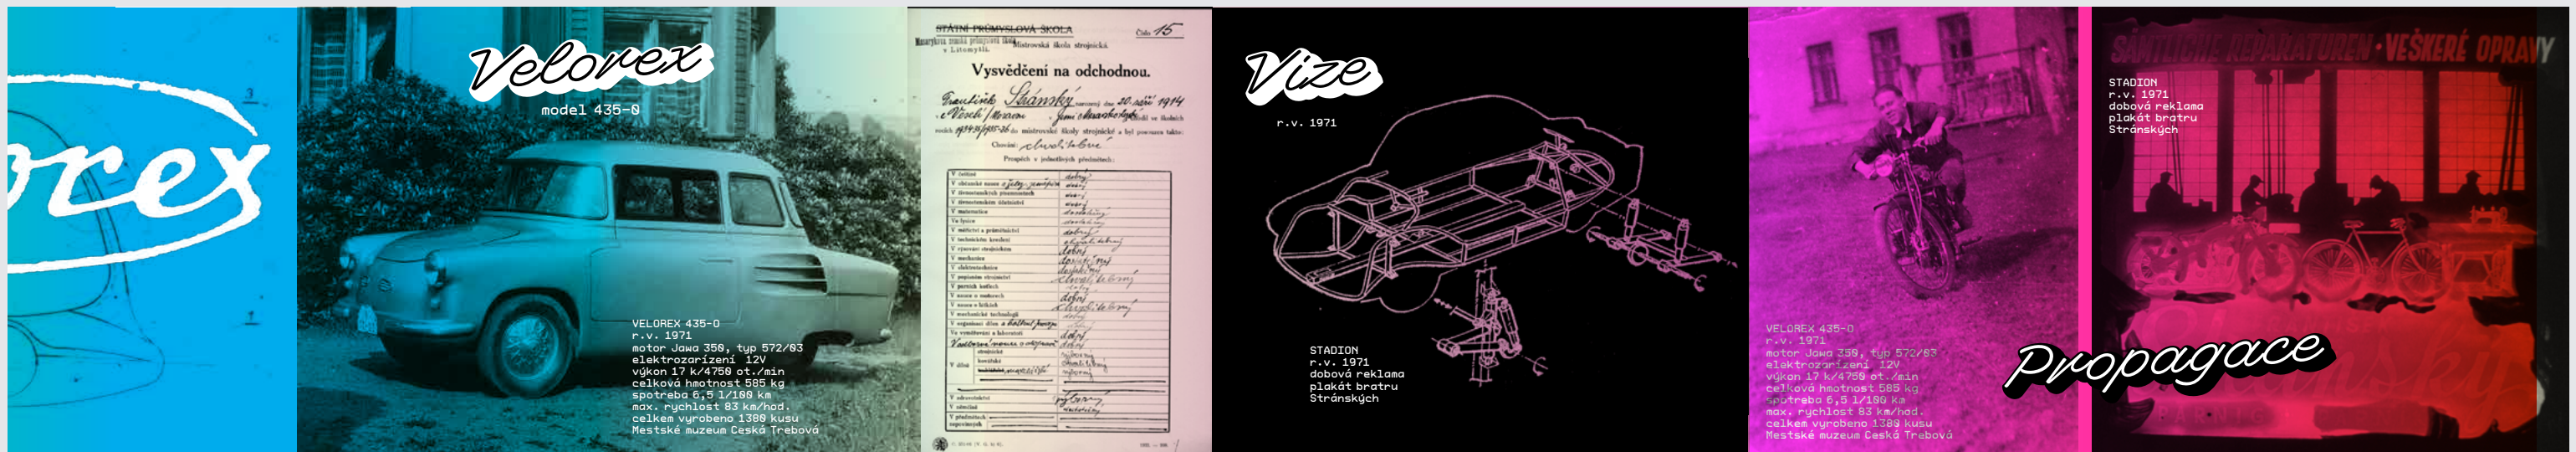

varianta 01 (návrh A)



detail

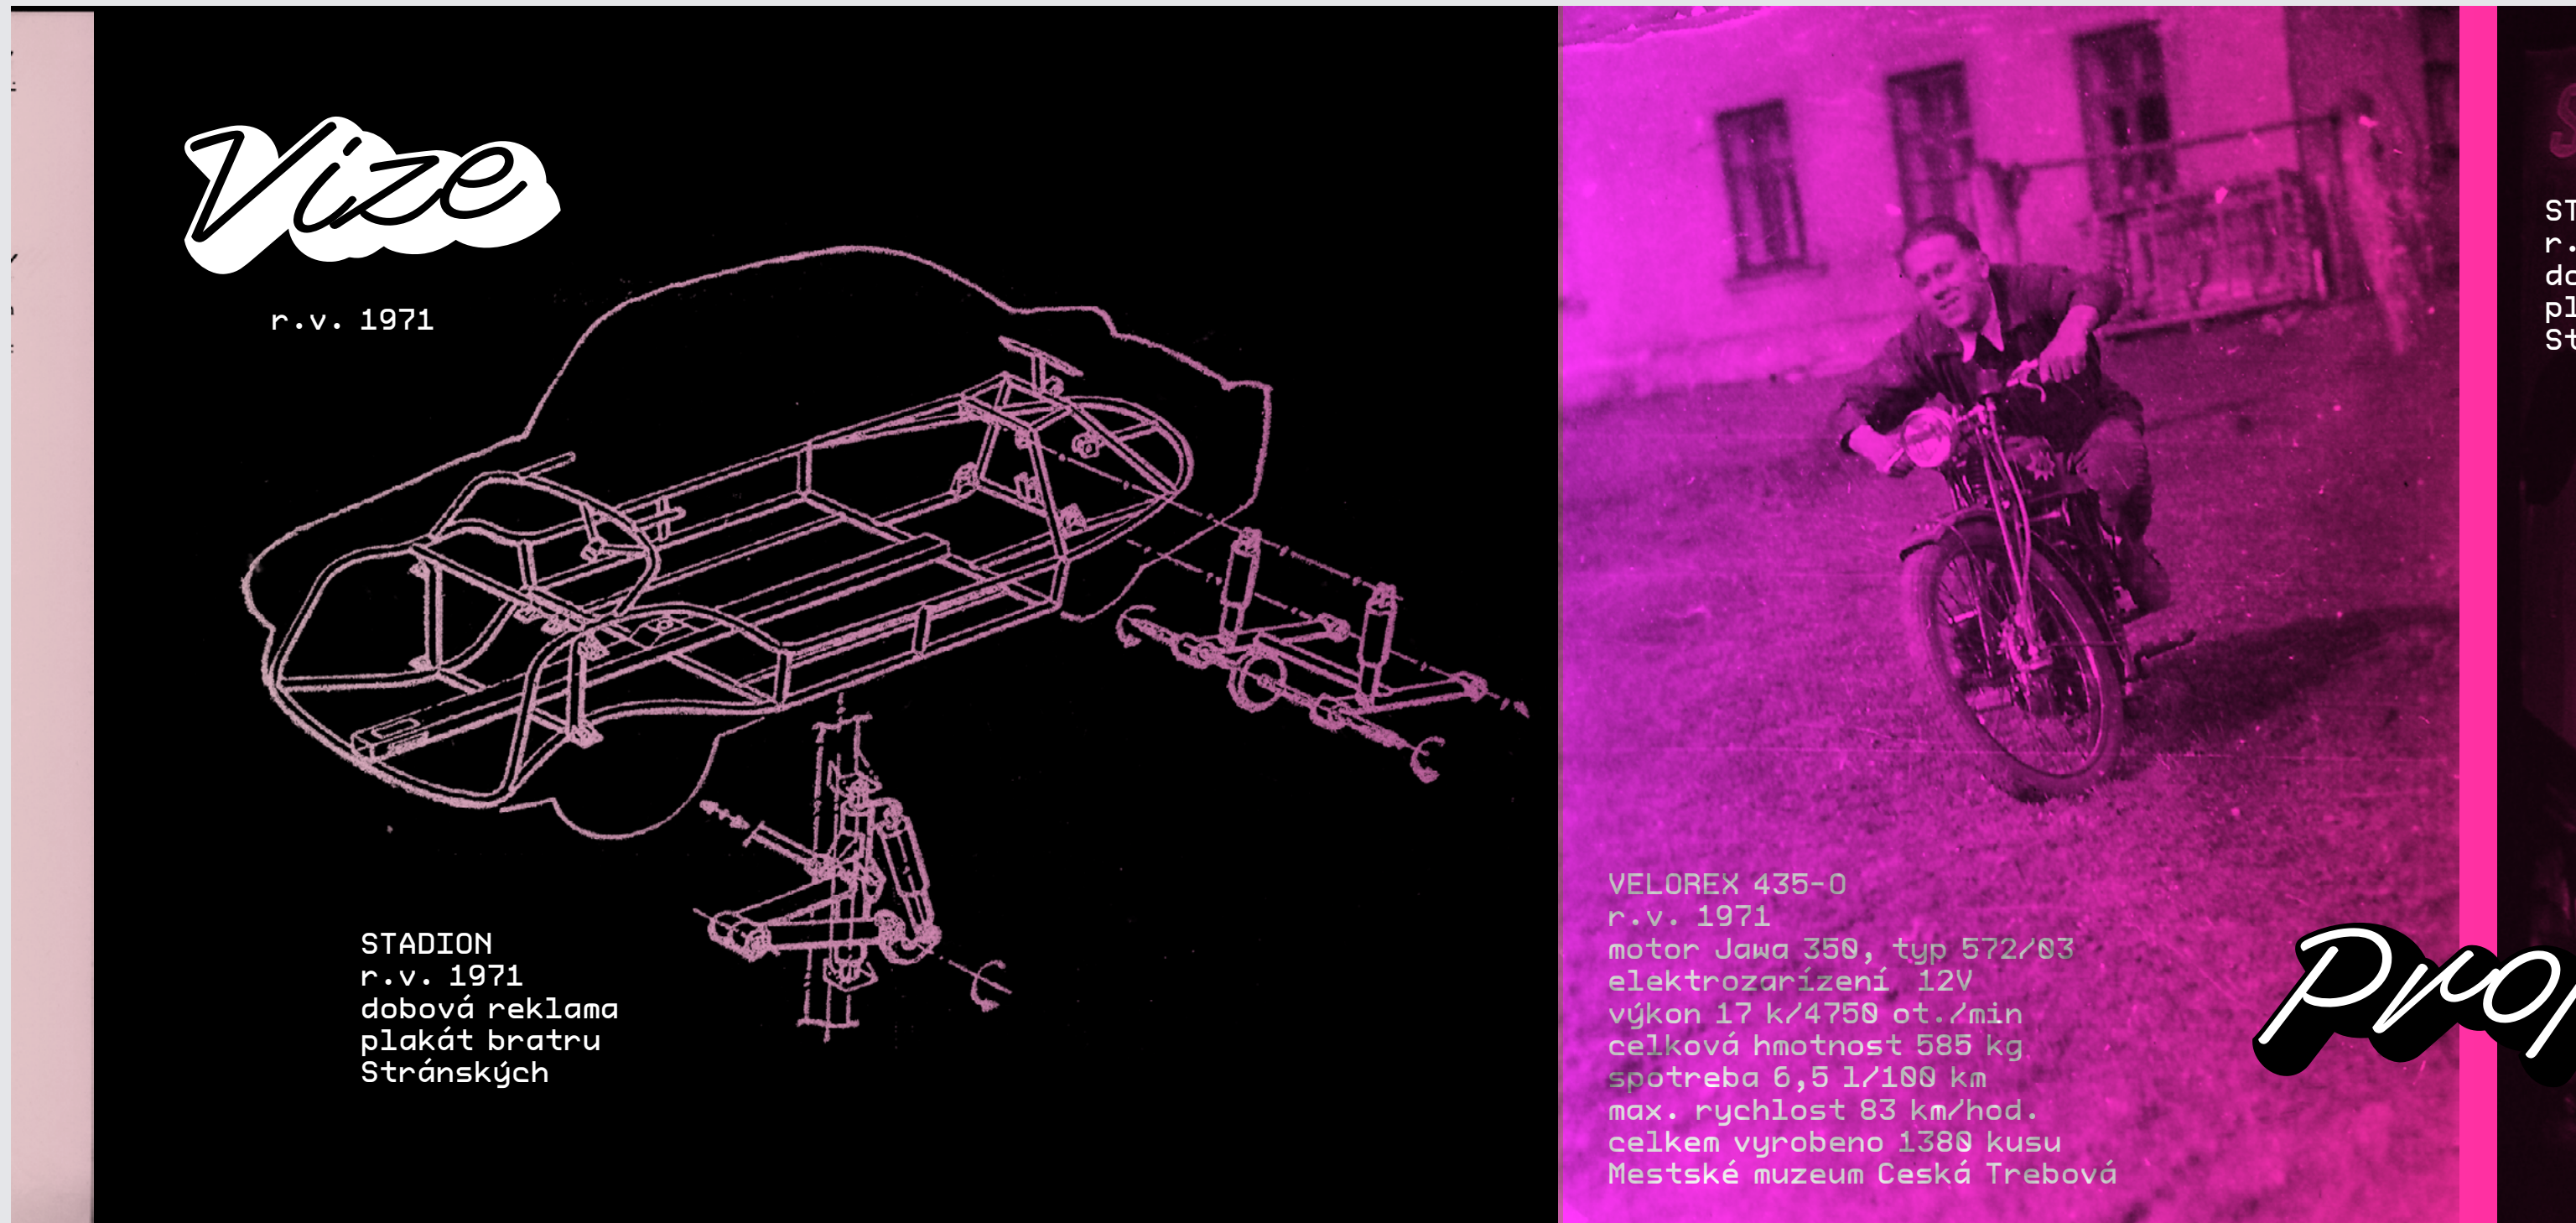

varianta 01 (návrh B)




varianta 01 (návrh B)

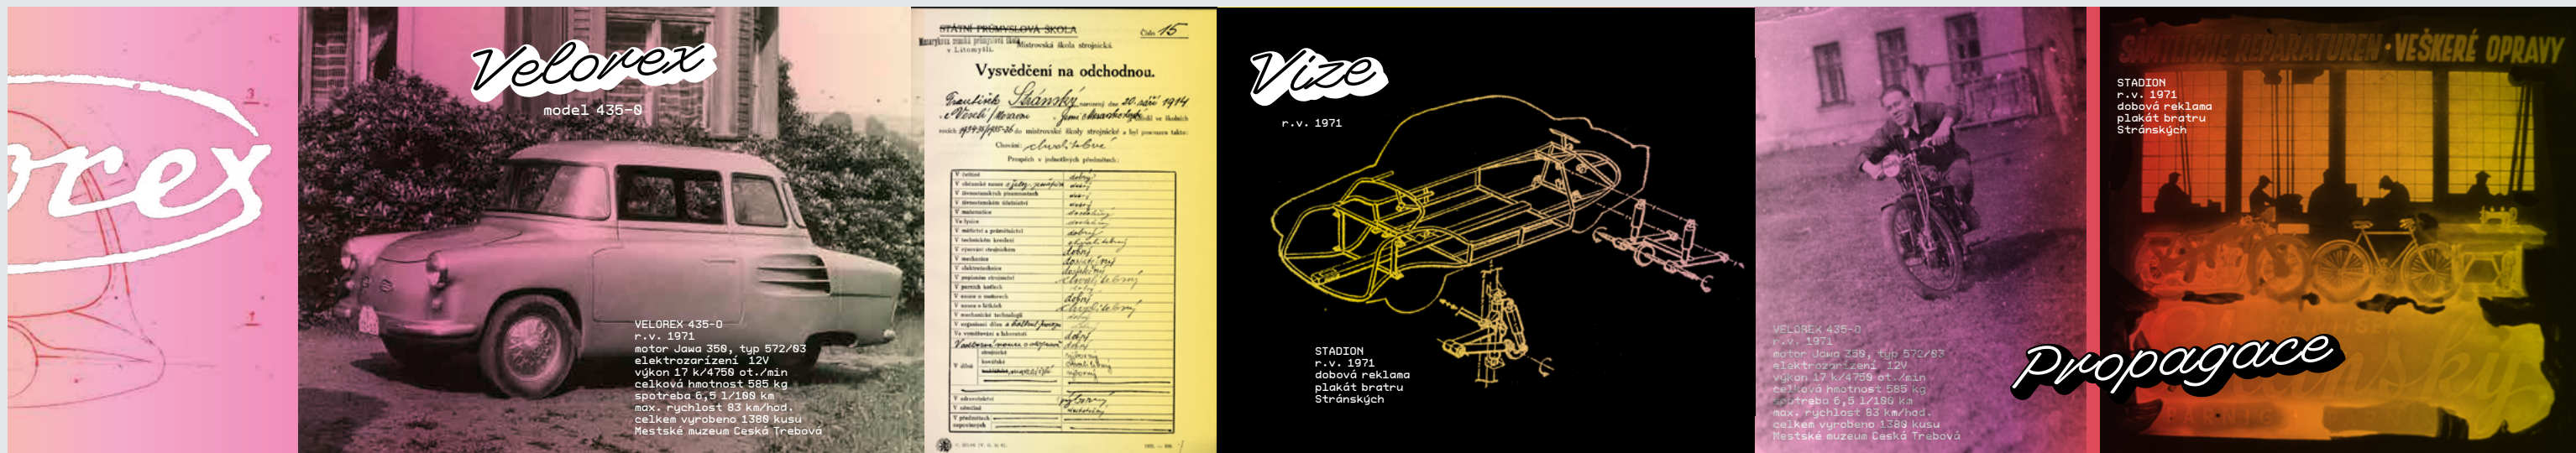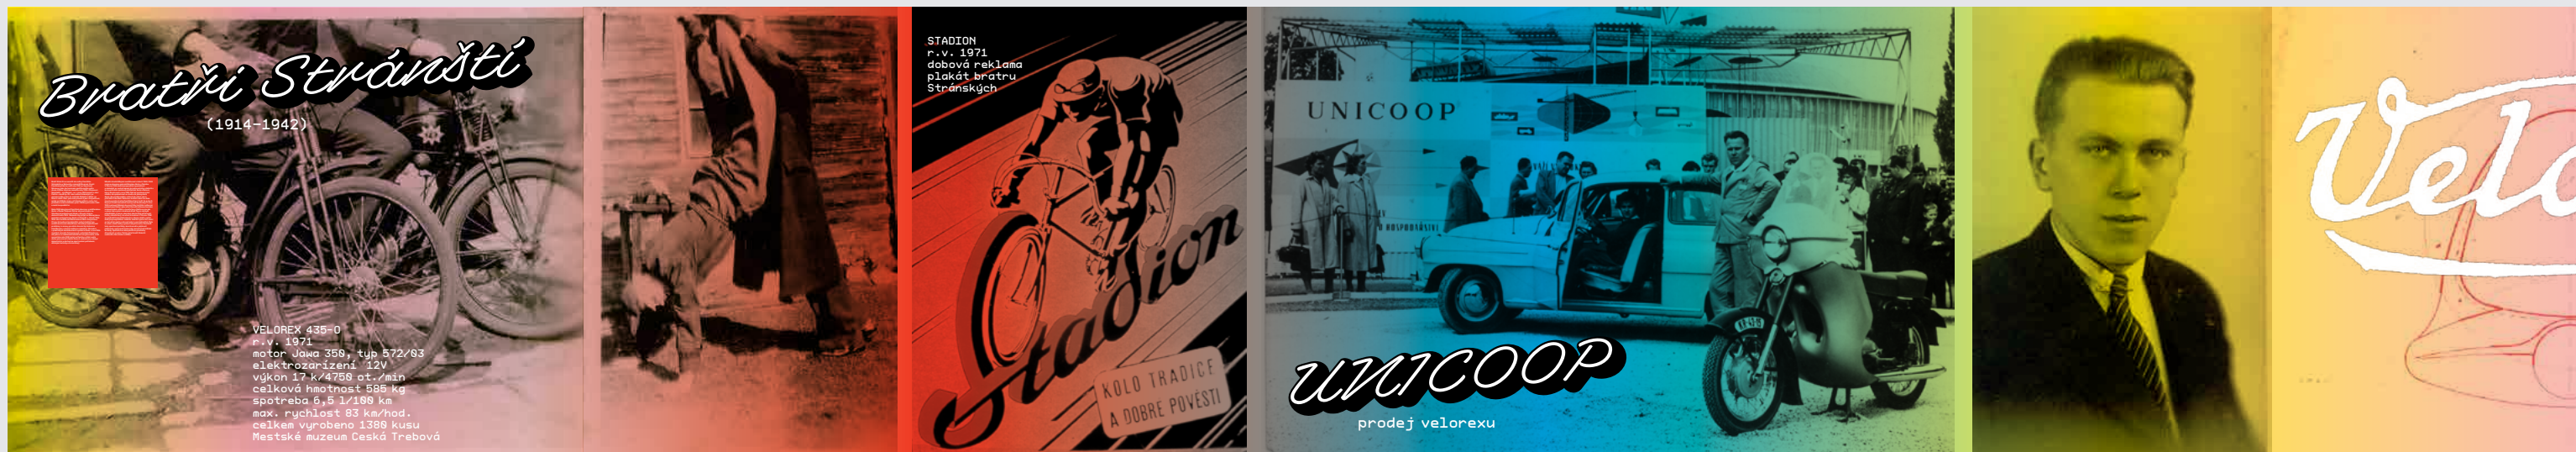

varianta 01 (návrh B)

detail

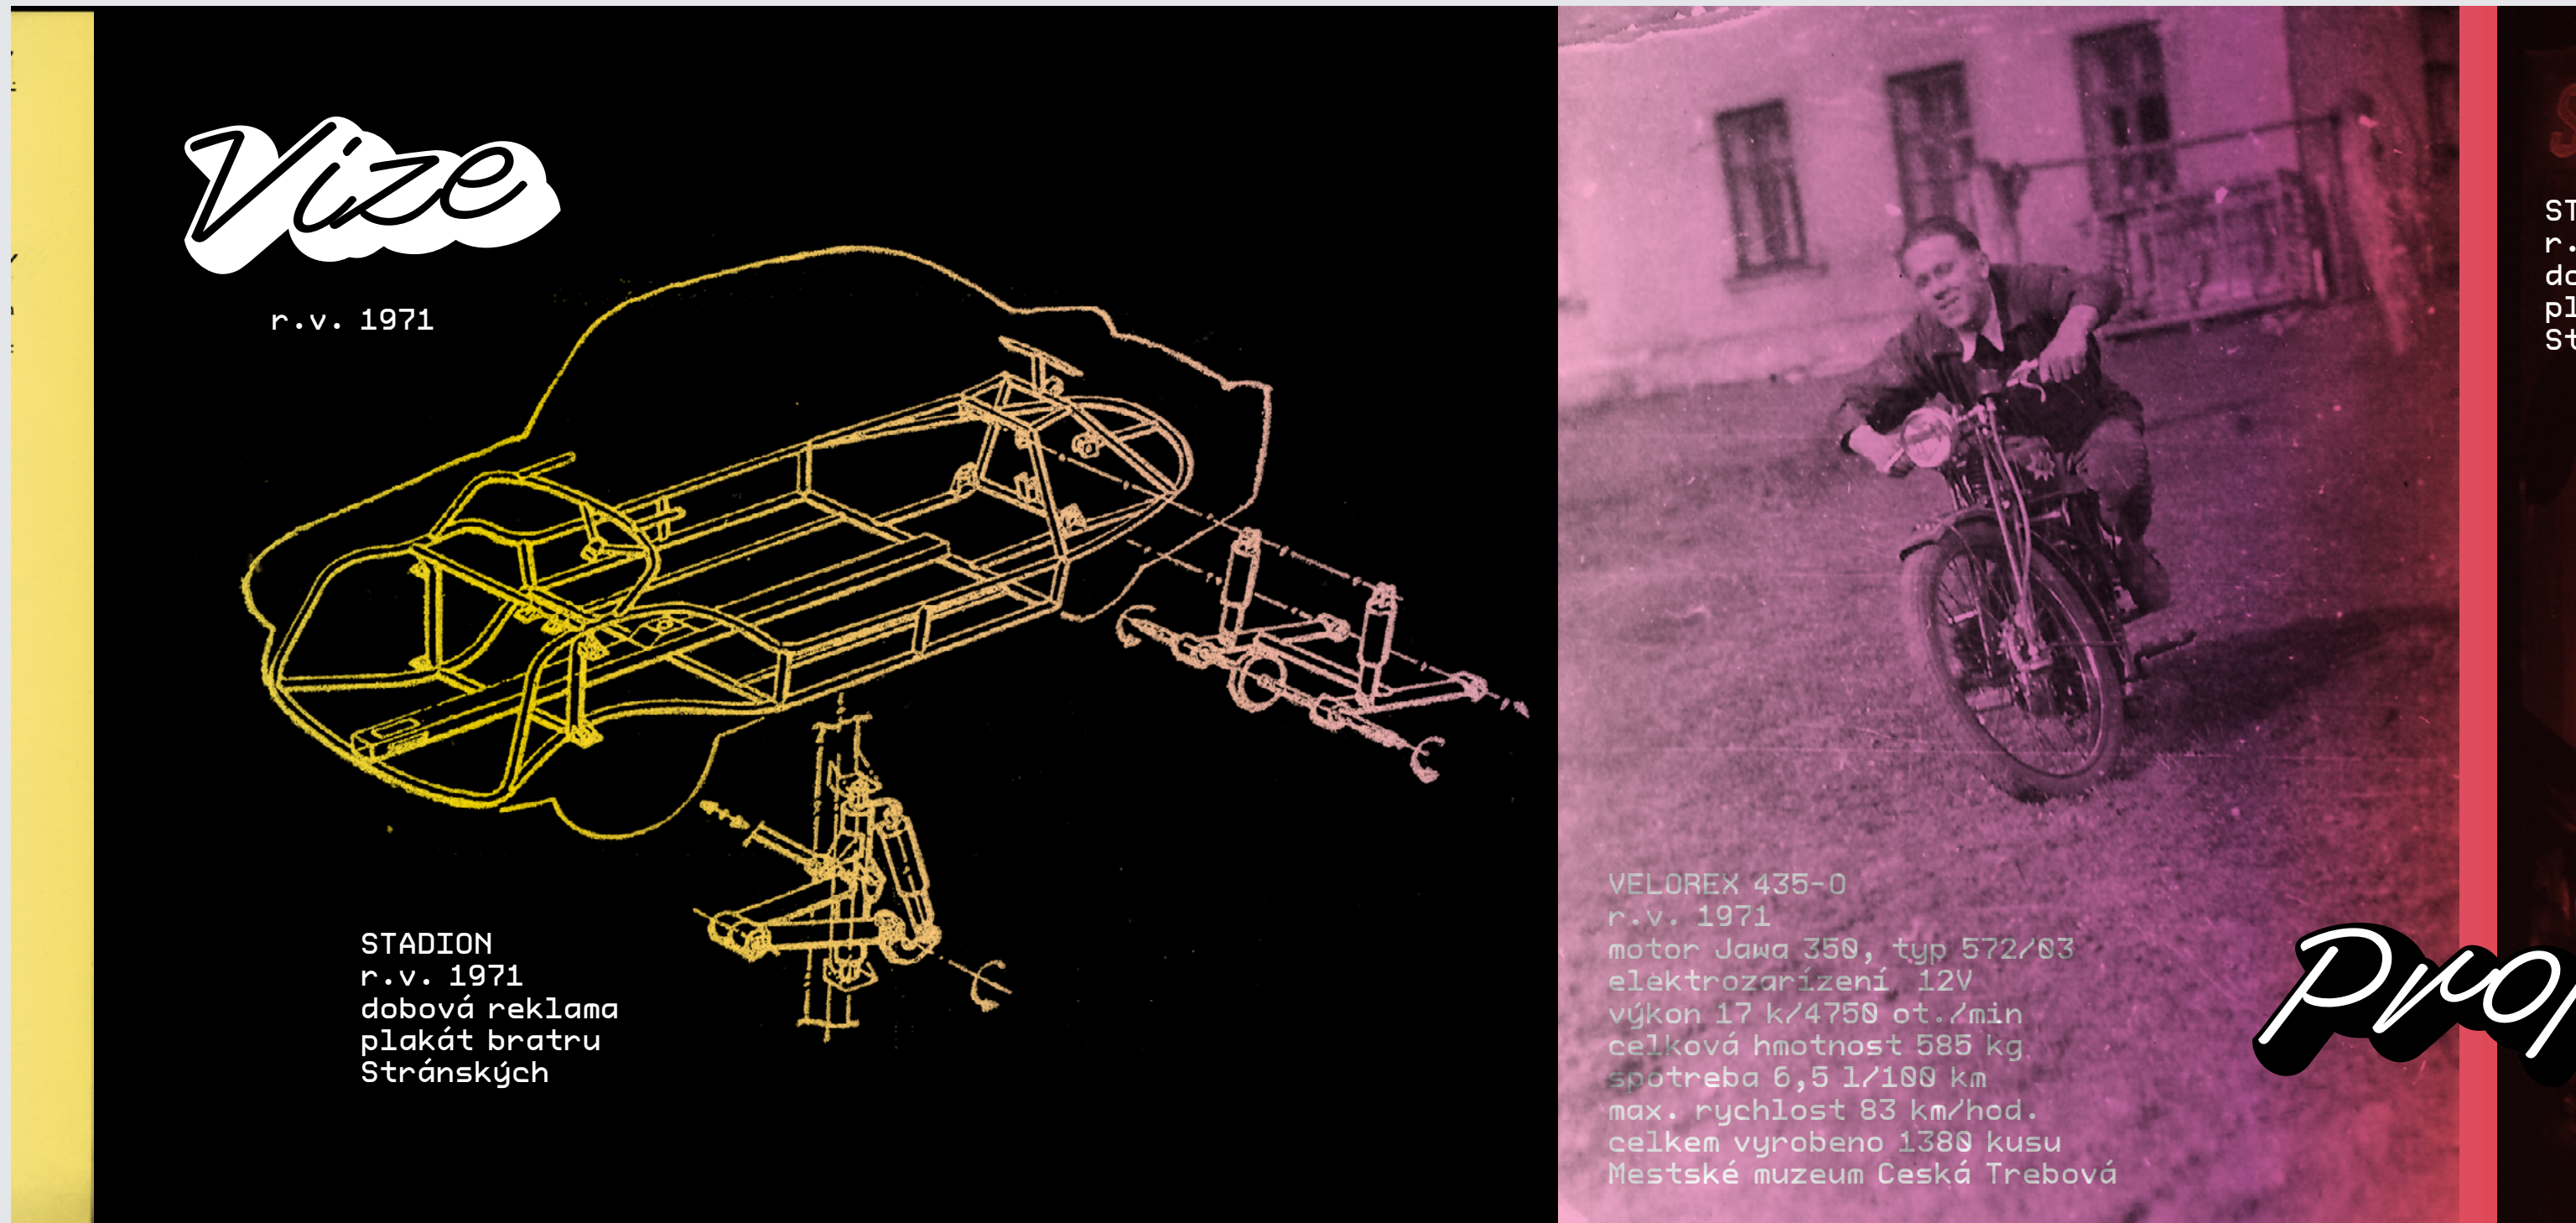

varianta 02



varianta 02

81.

Bratři Stránský

Bratři Stránský se narodili do rodiny Františka Stránského a Bohumily, rozené Bittnerové. Starší František přišel na svět roku 1914 ve Veselí nad Moravou, jako druhorozené spatřila světlo světa dcera Jirínka, která se narodila roku 1918 v Olomouci. Nejmladší - syn Mojžíř - se v roce 1924 narodil v obci Parník v dome p. 34, kde rodina Stránských po generaci žila a kam se manželé Stránský s dětmi po letech vrátili.

Otec pracoval původně jako státní úředník, ale pak se přeorientoval na zemědělství a nakonec se stal majitelem velkého statku. Jeho manželka byla z rodu Bittnerů, která se narodila v roce 1914 ve Veselí nad Moravou. Jejich děti byly František, Bohumila a Jirínka. František byl druhorozené dítě, Jirínka byla druhorozená dcera. Mojžíř se narodil v roce 1924 v obci Parník. Rodina Stránských žila v domě p. 34, kde se narodila i dcera Jirínka. Po letech se vrátili do vlasti.

František byl druhorozené dítě, Jirínka byla druhorozená dcera. Mojžíř se narodil v roce 1924 v obci Parník. Rodina Stránských žila v domě p. 34, kde se narodila i dcera Jirínka. Po letech se vrátili do vlasti.



82.

Vize

Bratři Stránský se narodili do rodiny Františka Stránského a Bohumily, rozené Bittnerové. Starší František přišel na svět roku 1914 ve Veselí nad Moravou, jako druhorozené spatřila světlo světa dcera Jirínka, která se narodila roku 1918 v Olomouci. Nejmladší - syn Mojžíř - se v roce 1924 narodil v obci Parník v dome p. 34, kde rodina Stránských po generaci žila a kam se manželé Stránský s dětmi po letech vrátili.

Otec pracoval původně jako státní úředník, ale pak se přeorientoval na zemědělství a nakonec se stal majitelem velkého statku. Jeho manželka byla z rodu Bittnerů, která se narodila v roce 1914 ve Veselí nad Moravou. Jejich děti byly František, Bohumila a Jirínka. František byl druhorozené dítě, Jirínka byla druhorozená dcera. Mojžíř se narodil v roce 1924 v obci Parník. Rodina Stránských žila v domě p. 34, kde se narodila i dcera Jirínka. Po letech se vrátili do vlasti.


František byl druhorozené dítě, Jirínka byla druhorozená dcera. Mojžíř se narodil v roce 1924 v obci Parník. Rodina Stránských žila v domě p. 34, kde se narodila i dcera Jirínka. Po letech se vrátili do vlasti.





chráněno pod

c. 151443

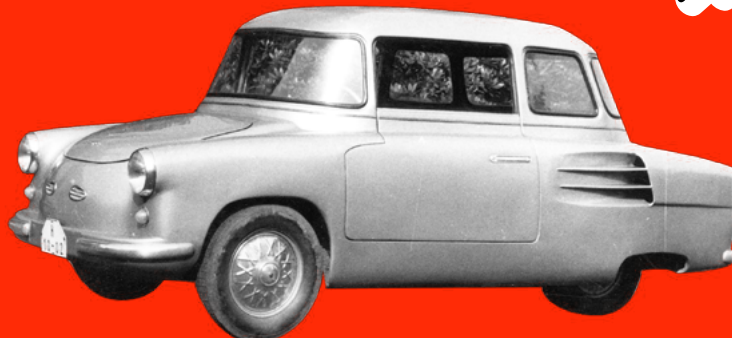

63.


Model 435-0

Bratři Stránský se narodili do rodiny Františka Stránského a Bohumily, rozené Bittnerové. Starší František přišel na svět roku 1914 ve Veselí nad Moravou, jako druhorozené spatřila světlo světa dcera Jirínka.

Otec pracoval původně jako státní úředník, ale pak se přeorientoval na zemědělství a nakonec se stal majitelem velkého statku. Jeho manželka byla z rodu Bittnerů, která se narodila v roce 1914 ve Veselí nad Moravou. Jejich děti byly František, Bohumila a Jirínka. František byl druhorozené dítě, Jirínka byla druhorozená dcera. Mojžíř se narodil v roce 1924 v obci Parník. Rodina Stránských žila v domě p. 34, kde se narodila i dcera Jirínka. Po letech se vrátili do vlasti.

František byl druhorozené dítě, Jirínka byla druhorozená dcera. Mojžíř se narodil v roce 1924 v obci Parník. Rodina Stránských žila v domě p. 34, kde se narodila i dcera Jirínka. Po letech se vrátili do vlasti.



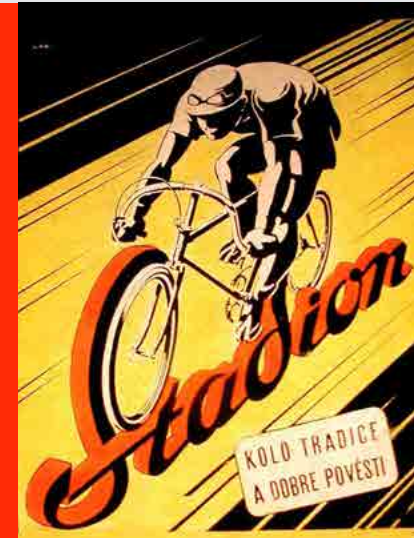


64.

Propagace

Bratři Stránský se narodili do rodiny Františka Stránského a Bohumily, rozené Bittnerové. Starší František přišel na svět roku 1914 ve Veselí nad Moravou, jako druhorozené spatřila světlo světa dcera Jirínka, která se narodila roku 1918 v Olomouci. Nejmladší - syn Mojžíř - se v roce 1924 narodil v obci Parník v dome p. 34, kde rodina Stránských po generaci žila a kam se manželé Stránský s dětmi po letech vrátili.

Otec pracoval původně jako státní úředník, ale pak se přeorientoval na zemědělství a nakonec se stal majitelem velkého statku. Jeho manželka byla z rodu Bittnerů, která se narodila v roce 1914 ve Veselí nad Moravou. Jejich děti byly František, Bohumila a Jirínka. František byl druhorozené dítě, Jirínka byla druhorozená dcera. Mojžíř se narodil v roce 1924 v obci Parník. Rodina Stránských žila v domě p. 34, kde se narodila i dcera Jirínka. Po letech se vrátili do vlasti.


František byl druhorozené dítě, Jirínka byla druhorozená dcera. Mojžíř se narodil v roce 1924 v obci Parník. Rodina Stránských žila v domě p. 34, kde se narodila i dcera Jirínka. Po letech se vrátili do vlasti.

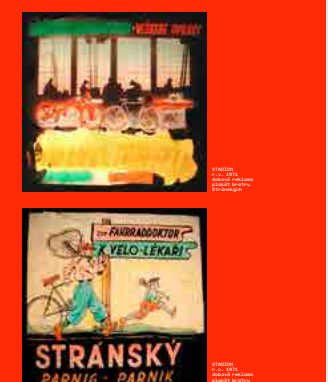

VELOREX → vstupní stěna expozice, grafický návrh: © ReDesign 2020, www.redesign.cz

varianta 02

detail

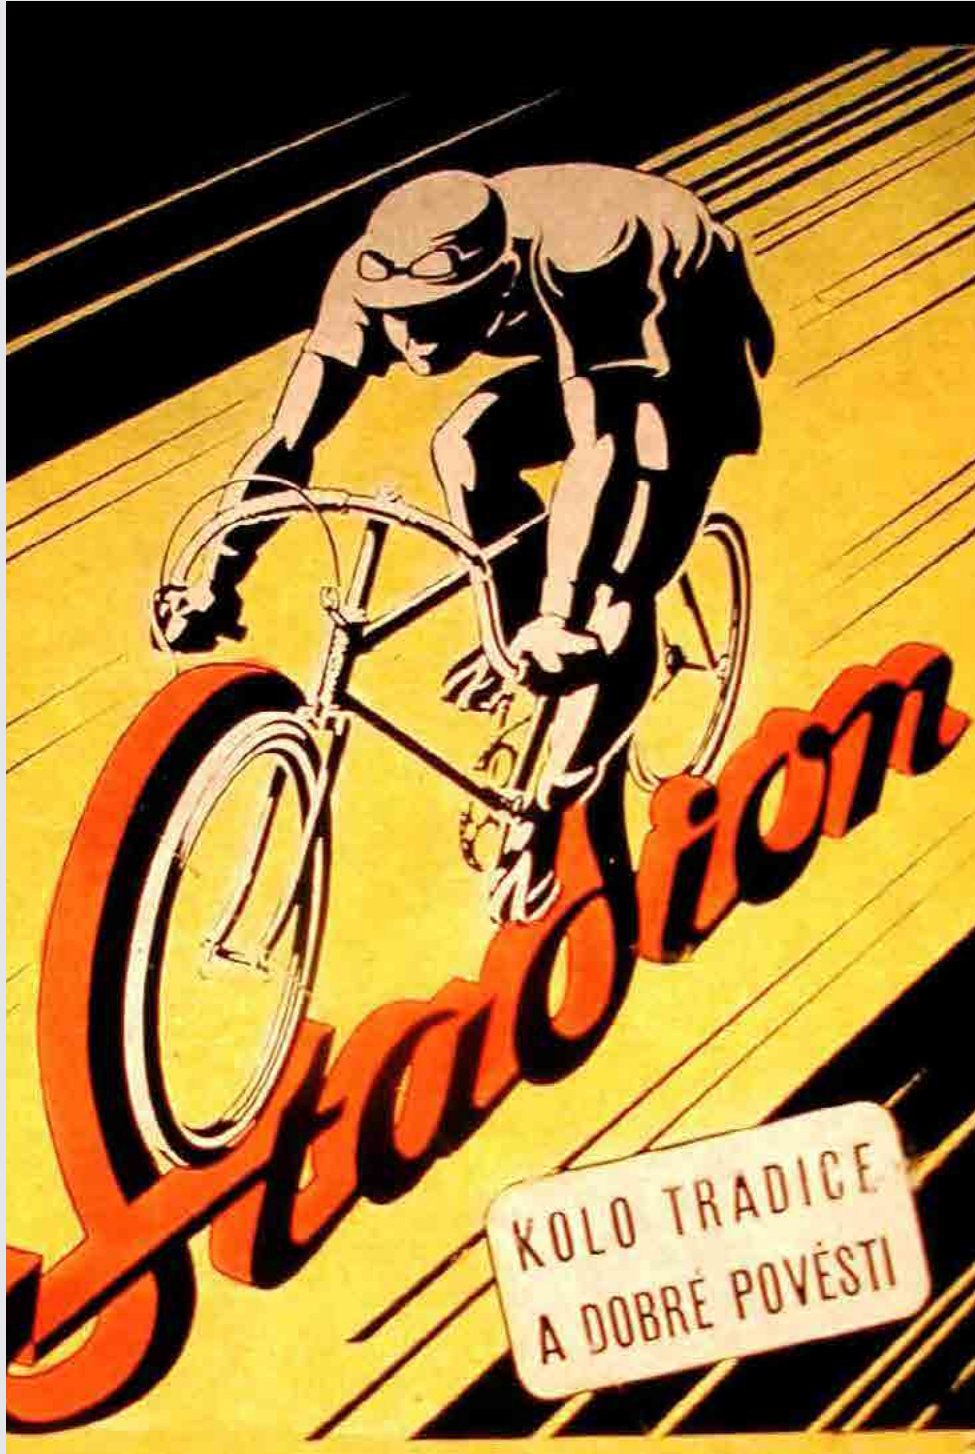

04.

Propagace

Bratři Stránští se narodili do rodiny Františka Stránského a Bohumily, rozené Bittnerové. Starší František přišel na svět roku 1914 ve Veselí nad Moravou, jako druhorozená spatřila světlo světa dcera Jirinka, která se narodila roku 1918 v Olomouci. Nejmladší - syn Mojmír - se v roce 1924 narodil v obci Parník v dome p. 34, kde rodina Stránských po generace žila a kam se manželé Stránští s dětmi po letech vrátili.

Otec pracoval původně jako strojvedoucí, avšak po těžkém úrazu, při kterém přišel o nohu, byl přeřazen na kancelářskou práci. Matka pečovala o děti a malé hospodářství. Roku 1930 absolvoval František obecnou a měšťanskou školu v České Třebové. Dál se věnoval studiu na Všeobecné pokračovací škole v Chocni, kterou dokončil roku 1933. Následně byl přijat na Masarykovu zemskou průmyslovou školu v Litomyšli, v letech 1934-1936 zde navštěvoval Mistrovskou školu strojnickou. O tom, že budoucí konstruktér nebyl studijní typ, svědčí dochovaná klasifikace. Kromě prospěchu měl problémy i s mravy, pro drzé chování byl dokonce klasifikován o stupeň sníženou známkou. Nicméně v praktických dovednostech vynikal a školu v roce 1936 úspěšně ukončil. Poté pracoval v plzeňské Škodovce, ale práce ve vzdáleném městě mu nevyhovovala, a tak na podzim roku 1939 začal na Parníku v dílně vedle domu provozovat vlastní živnost. Jednalo se o strojní zámečnictví a obchod se sportovními potřebami, dětskými kočárky a šicími stroji.

Mladší z bratrů Mojmír navštěvoval v letech 1930-1938 nejprve obecnou pak měšťanskou školu v Parníku. V červnu 1938 dostal propouštěcí

vysvědčení a následně se nechal zapsat do jednoročního učebního kursu při státní smíšené měšťanské škole v Řetově, který absolvoval v roce 1939. Pak byl postaven před otázkou, zda pokračovat ve studiu na průmyslové škole, jak si přála matka, nebo jít do učení, jak si přál bratr František. Nakonec zvítězil názor studiem znechuceného bratra Františka, který tvrdil, že je lepší, když je člověk manuálně zručný než studovaný. V roce 1939 nastoupil Mojmír do první třídy trojtřídní odborné pokračovací školy jako učeň živnosti automechanické a zámečnické v dílně u Josefa Sovy. Dařilo se mu jak v učení, tak v práci v bratrově dílně. Ta pro něj byla přitažlivější, a tak po ukončení druhé třídy přestoupil s dílny Josefa Sovy do učení k bratrovi. V červnu 1942 se podrobil tovaryšské zkoušce, kterou složil s velmi dobrým prospěchem. Jakmile obdržel výuční list, mohl se konečně naplno věnovat práci v parnické dílně. Bylo to však v době války a práce nebylo mnoho. Prodávali tedy sportovní potřeby, konstruovali a půjčovali jízdní kola, opravovali motocykly, konstruovali dětské kočárky. Společně se také pustili do přestavby dílenských prostor. Tehdy začali bratři Stránští uvažovat o konstrukci vozítka.




STADION
r.v. 1971
dobová reklama
plakát bratru
Stránských



STADION
r.v. 1971
dobová reklama
plakát bratru
Stránských

varianta 03

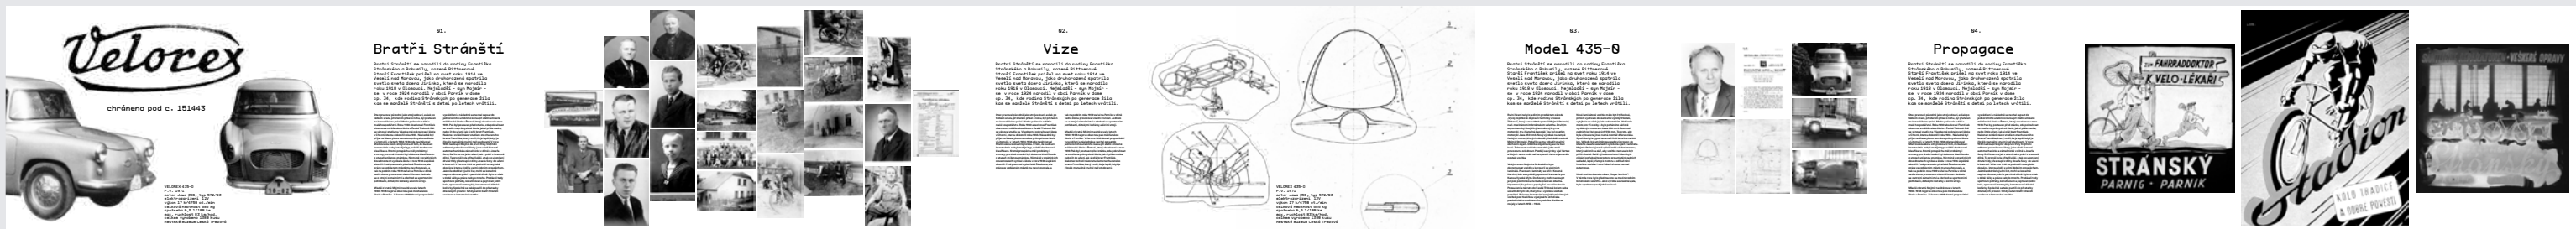

varianta 03

detail

Velorex

chráněno pod c. 151443



VELOREX 435-0
r.v. 1971
motor Jawa 350, typ 572/03
elektrozarízení 12V
výkon 17 k/4750 ot./min
celková hmotnost 585 kg
spotřeba 6,5 l/100 km
max. rychlost 83 km/hod.
celkem vyrobeno 1380 kusu
Městské muzeum Česká Třebová



01.

Bratři Stránští

Bratři Stránští se narodili do rodiny Františka Stránského a Bohumily, rozené Bittnerové. Starší František přišel na svět roku 1914 ve Veselí nad Moravou, jako druhorozená spatřila světlo světa dcera Jirinka, která se narodila roku 1918 v Olomouci. Nejmladší - syn Mojmir - se v roce 1924 narodil v obci Parník v dome čp. 34, kde rodina Stránských po generace žila kam se manželé Stránští s dětmi po letech vrátili.

Otec pracoval původně jako strojevedoucí, avšak po těžkém úrazu, při kterém přišel o nohu, byl přefazen na kancelářskou práci. Matka pečovala o děti a malé hospodářství. Roku 1930 absolvoval František obecnou a měšťanskou školu v České Třebové. Dál se věnoval studiu na Všeobecné pokračovací škole v Chocni, kterou dokončil roku 1933. Následně byl přijat na Masarykovu zemskou průmyslovou školu v Litomyšli, v letech 1934-1936 zde navštěvoval Mistrovskou školu strojnickou. O tom, že budoucí konstruktér nebyl studijní typ, svědčí dochovaná klasifikace. Kromě prospěchu měl problémy i s mravy, pro drzé chování byl dokonce klasifikován o stupeň sníženou známkou. Nicméně v praktických dovednostech vynikal a školu v roce 1936 úspěšně ukončil. Poté pracoval v plzeňské Škodovce, ale práce ve vzdáleném městě mu nevyhovovala, a tak na podzim roku 1939 začal na Parníku v dílně vedle domu provozovat vlastní živnost. Jednalo se o strojní zámečnictví a obchod se sportovními potřebami, dětskými kočárky a šicími stroji.

Mladší z bratrů Mojmir navštěvoval v letech 1930-1938 nejprve obecnou pak měšťanskou školu v Parníku. V červnu 1938 dostal propouštěcí

vysvědčení a následně se nechal zapsat do jednoročního učebního kursu při státní smíšené měšťanské škole v Řetově, který absolvoval v roce 1939. Pak byl postaven před otázku, zda pokračovat ve studiu na průmyslové škole, jak si přála matka, nebo jít do učení, jak si přál bratr František. Nakonec zvítězil názor studiem znechuceného bratra Františka, který tvrdil, že je lepší, když je člověk manuálně zručný než studovaný. V roce 1939 nastoupil Mojmir do první třídy trojtřídní odborné pokračovací školy jako učeň živnosti automechanické a zámečnické v dílně u Josefa Sovy. Dařilo se mu jak v učení, tak v práci v bratrově dílně. Ta pro něj byla přitažlivější, a tak po ukončení druhé třídy přestoupil z dílny Josefa Sovy do učení k bratrovi. V červnu 1942 se podrobil tovaryšské zkoušce, kterou složil s velmi dobrým prospěchem. Jakmile obdržel výuční list, mohl se konečně naplno věnovat práci v parnické dílně. Bylo to však v době války a práce nebylo mnoho. Prodávali tedy sportovní potřeby, konstruovali a půjčovali jízdní kola, opravovali motocykly, konstruovali dětské kočárky. Společně se také pustili do přestavby dílenských prostor. Tehdy začali bratři Stránští uvažovat o konstrukci vozítka.

písmo

Písmo pro hlavní nadpisy / Superette (Commercial Type)

Superette
Shaded
Aa G Fk Rk Z
ABCDEFGHIJKLMNOPQRSTUVWXYZ
abcdefghijklmnopqrstuvwxyz
1234567890

písmo

Písmo na technické popisky, nadpisy, perex / Autoscape (lineto.com)

Autoscape
Regular Mono
Aa gGHhRrZz

ABCDEFGHIJKLMNOPQRSTUVWXYZ
abcdefghijklmnopqrstuvwxyz
1234567890

písmo

Písmo na sazbu / RT Dromo (Razzia Type)

RT Dromo

Medium

AagGHhRrZz

ABCDEFGHIJKLMNOPQRSTUVWXYZ

abcdefghijklmnopqrstuvwxyz

1234567890

ReD

Děkujeme za pozornost

© 2020 Design Concept by ReDesign,
Petr Krejzek, Klára Kvízová, Jakub Novotný.
Design v prezentaci jsou idejemi ReDesignu, Praha.
Všechna práva vyhrazena, ReDesign, Praha.
Obsah této prezentace je důvěrný. Využití myšlenek, návrhů
a koncepcí je přípustné pouze v námi povoleném rozsahu.
Neoprávněné užívání, kopírování, zveřejnění či šíření obsahu
tohoto PDF je přísně zakázáno a může být nezákonné.