

Orlická vodohospodářská společnost Česká Třebová s.r.o

Kozlovská 1733 Česká Třebová 56002
IČO 49813561 DIČ CZ49813561

Telefon	E-mail	Bankovní spojení
465531043	marek.novotny@orvos.cz	148107-664/0600

VYJÁDŘENÍ č.63/16

OPTIMA
Žižkova 738/IV
566 01 Vysoké Mýto

Doba platnosti 12 měsíců

K projektům staveb a činnostem v prostorech, kde se nacházejí podzemní zařízení a ochranná pásma ve správě ORVOS.


Rekonstrukce chodníku podél I/14 v České Třebové – ETAPA 3.

Souhlasíme s předloženou PD za dodržení níže uvedených podmínek.

K předložené žádosti sdělujeme z pohledu dotyku na vodovodní a kanalizační zařízení :

- 1. V zájmovém prostoru se *nachází* zařízení v naší správě**
- 2. Orientační zakres v příložené situaci**
- 3. Veškeré sítě je nutno vytyčit ! (i pro projektovou přípravu) 736518035 p. Tesař**

- 1. Vodovodní a kanalizační potrubí je chráněno ochranným pásmem dle zákona 274/2001 Sb.**
- 2. Při realizaci stavby budou dodrženy podmínky pro provádění stavební činnosti v ochranném pásmu.**
- 3. Za stavební činnosti se pro účely tohoto stanoviska považují všechny činnosti prováděné v ochranném pásmu vodovodů a kanalizací.**
- 4. Při každé změně projektu nebo stavby (zejména trasy navrhovaných inženýrských sítí) je nutné požádat o nové stanovisko k této změně.**
- 5. Pracovníci provádějící stavební činnost budou prokazatelně seznámeni s polohou zařízení ve správě ORVOS.**
- 6. Při provádění stavebních prací je investor povinen udělat taková opatření, aby nedošlo k poškození vodovodního a kanalizačního zařízení.**
- 7. V místech křížení s vodárenským zařízením budou nové sítě uloženy kolmo do chrániček, nebo žlabů minimálně 0,2m nad nebo pod stávajícím vedením. V místě souběhu bude vzdálenost od zařízení ORVOS 1m.**

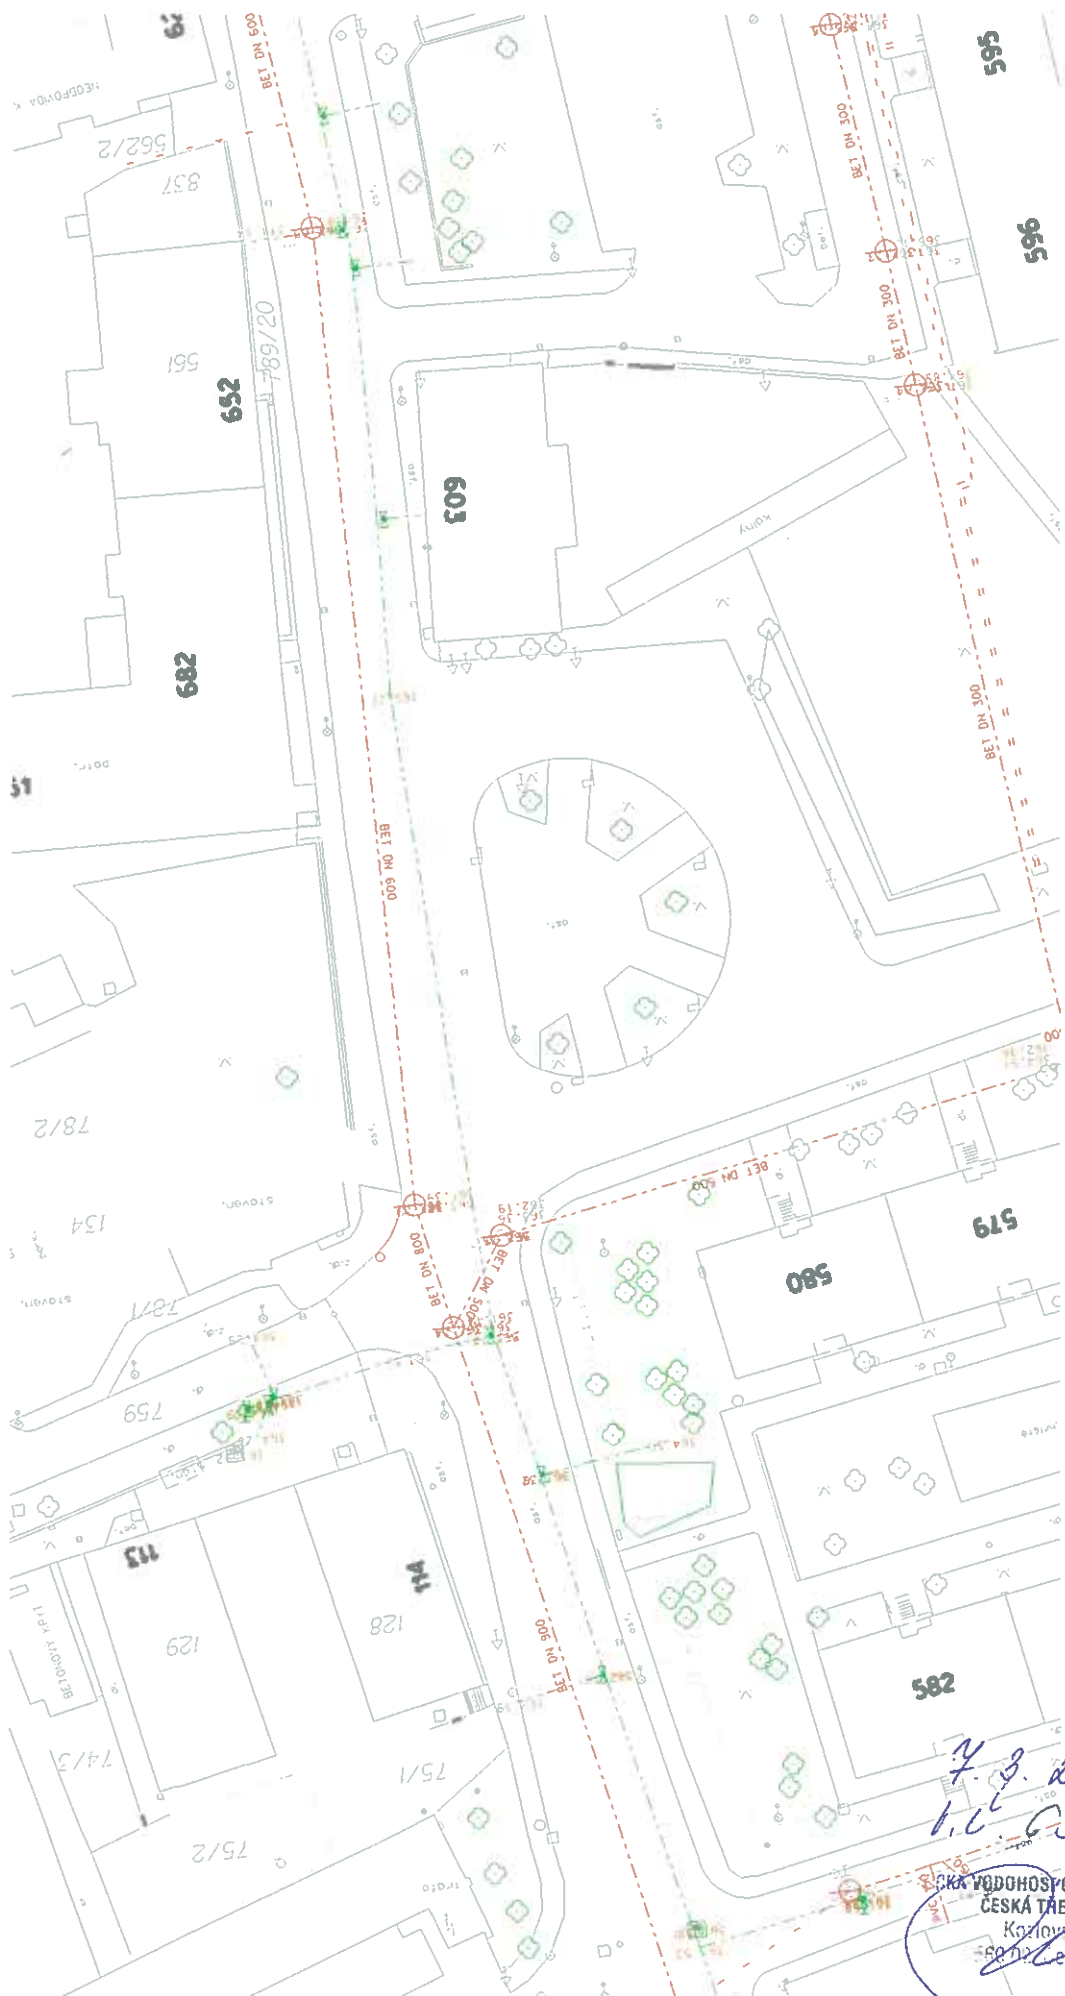

4.3.2016
1.1.13/16

ČKA VODOHOSPODÁŘSKÁ SPOLEČNOST
ČESKÁ TRÁBOVÁ, s.r.o.
Kozlovská 1733
602 02, Brno