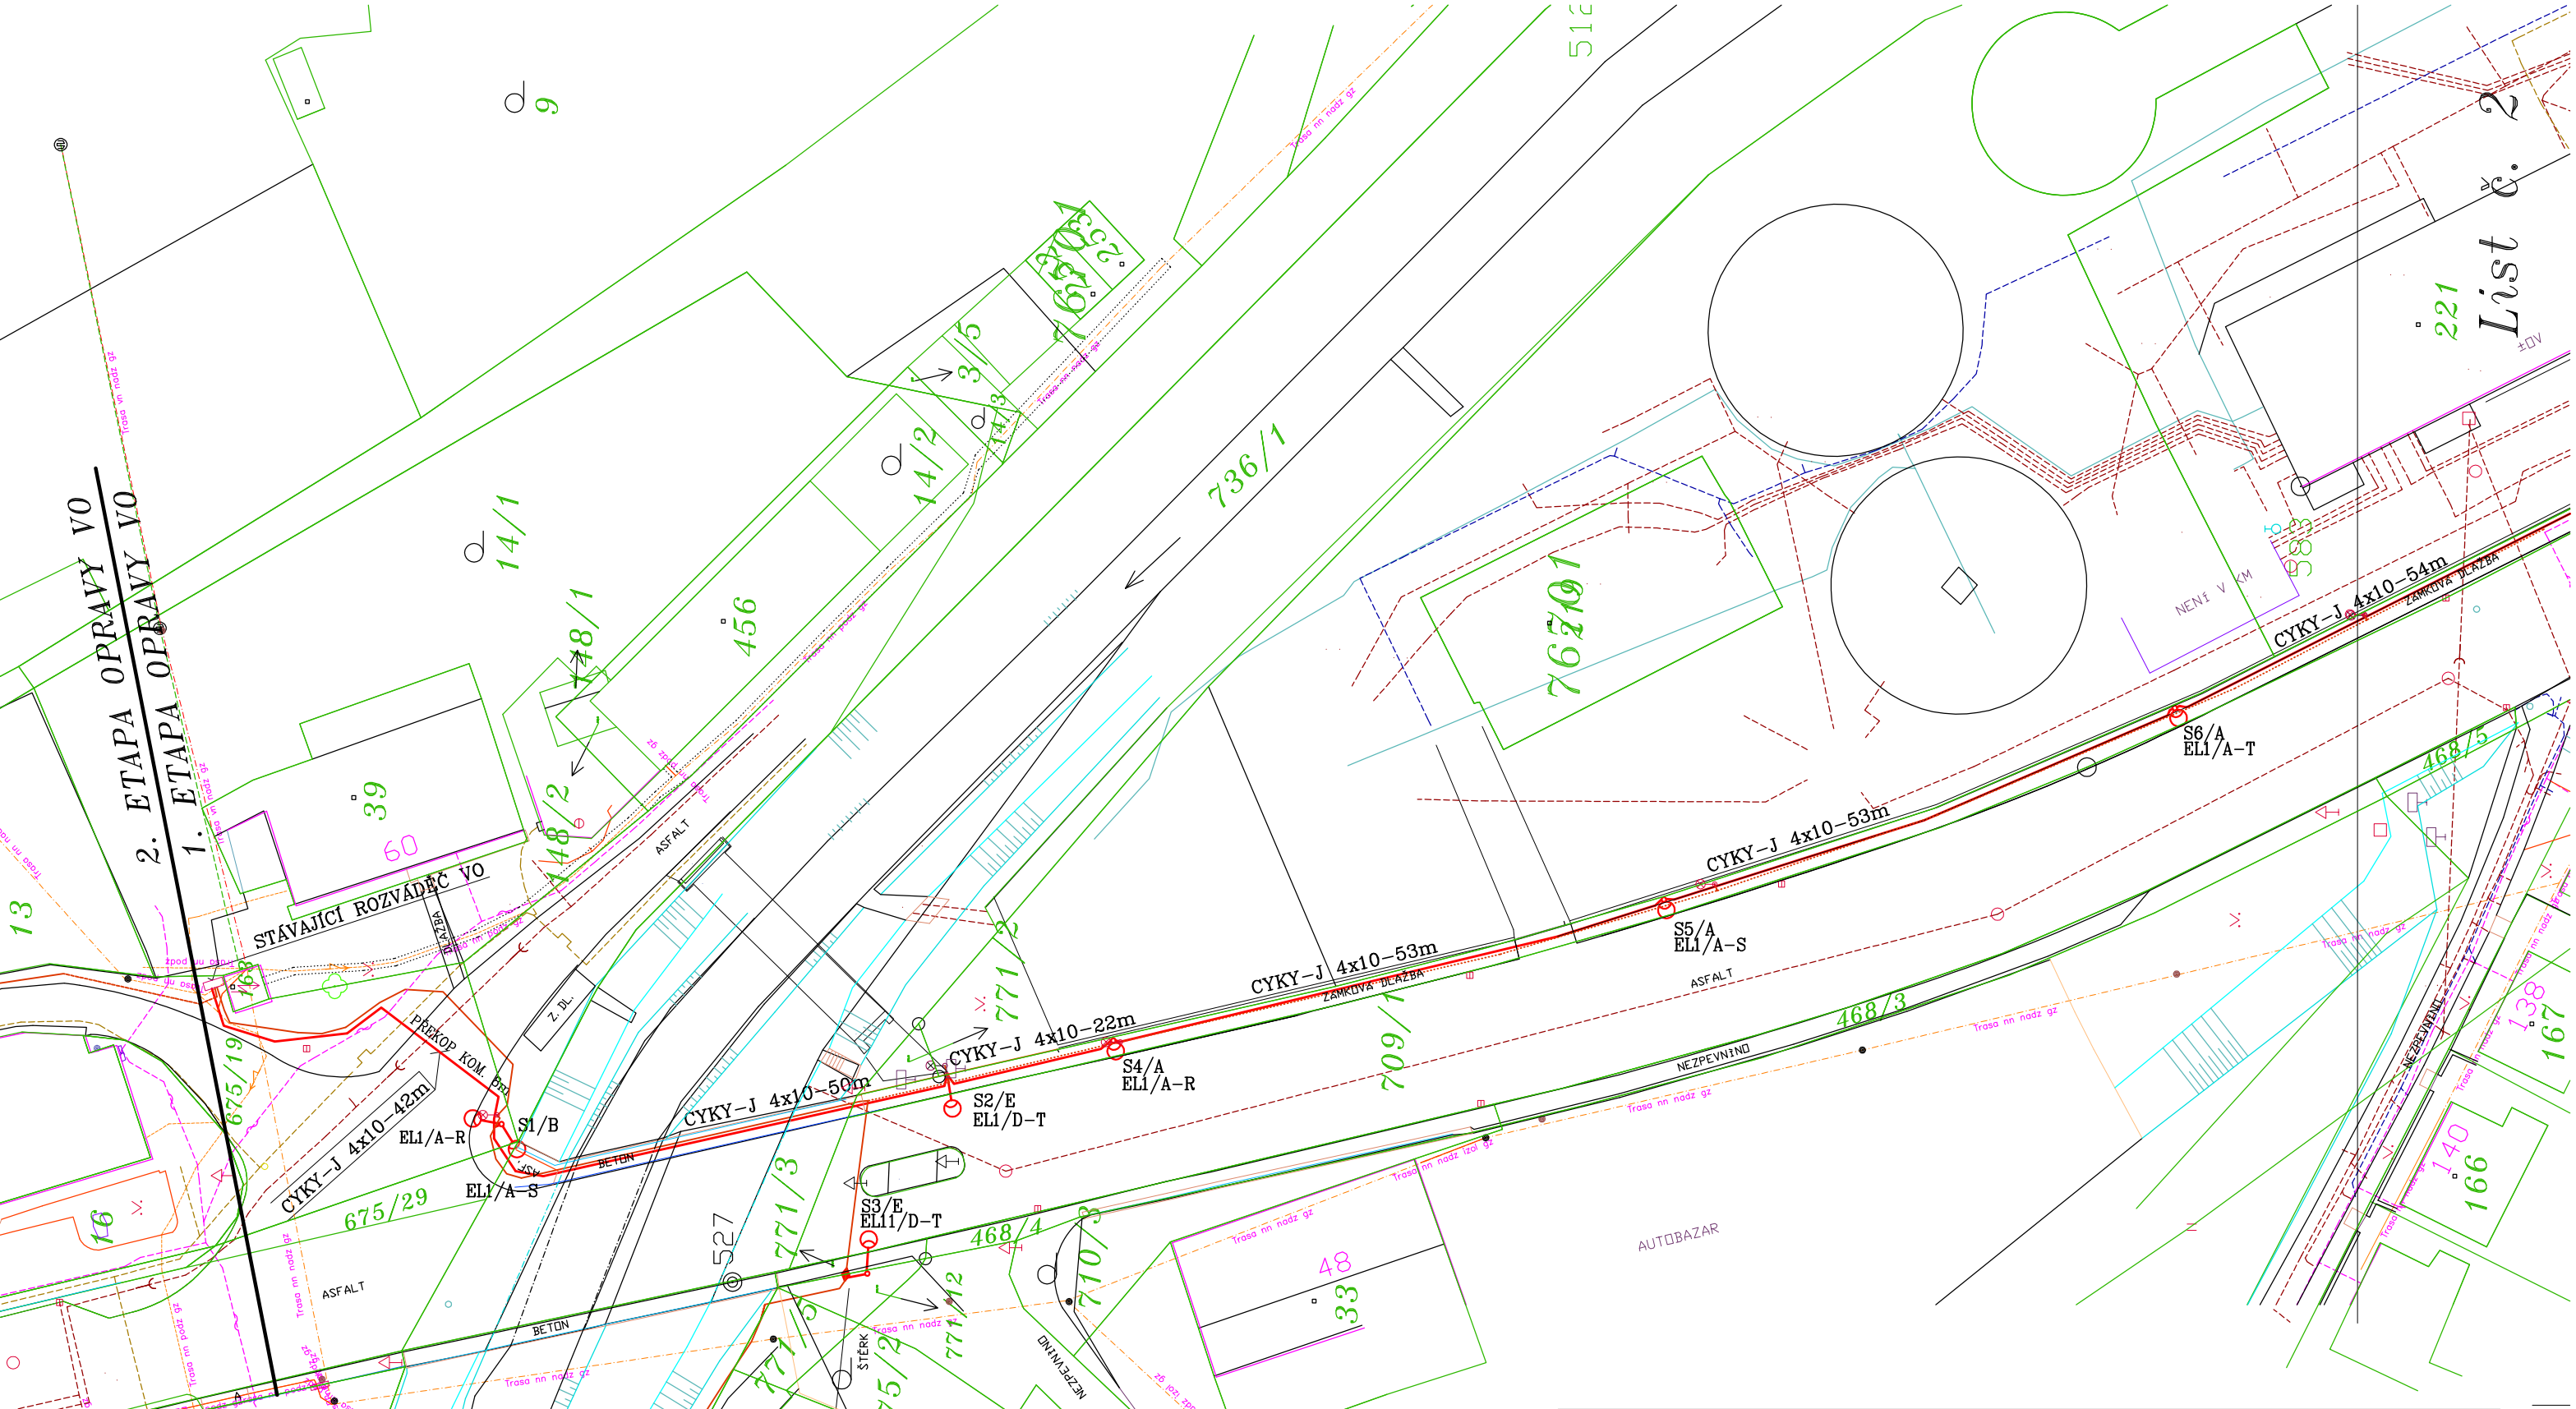


| Zodp. projektant | Vypracoval | Kreslil | ADECO s.r.o. Komenského 726 560 02 Česká Třebová |
|---|---|---|---|
| Ing. V. Šplíchal | Ing. V. Šplíchal | | |
| Kraj : Pardubický | Obec: Česká Třebová | | |
| Investor: Město Česká Třebová | | | Datum IX/2015 |
| Stavba: Rekonstrukce VO na komunikaci I/14 v České Třebové – 1. etapa | | | Stupeň DPS |
| | | | Zak.čís. 42/2015 |
| | | | Arch. číslo 1308 |
| Dokumentace pro stavební povolení a provedení stavby | | | Měřítko 1:500 |
| Obsah: Situace celková a koordinační–list 1 | | | Čís.výkr. C1.1 |