


JEDNOTLIVÉ LISTY JSOU TIŠTĚNÝ V MĚŘÍTKU 1:500

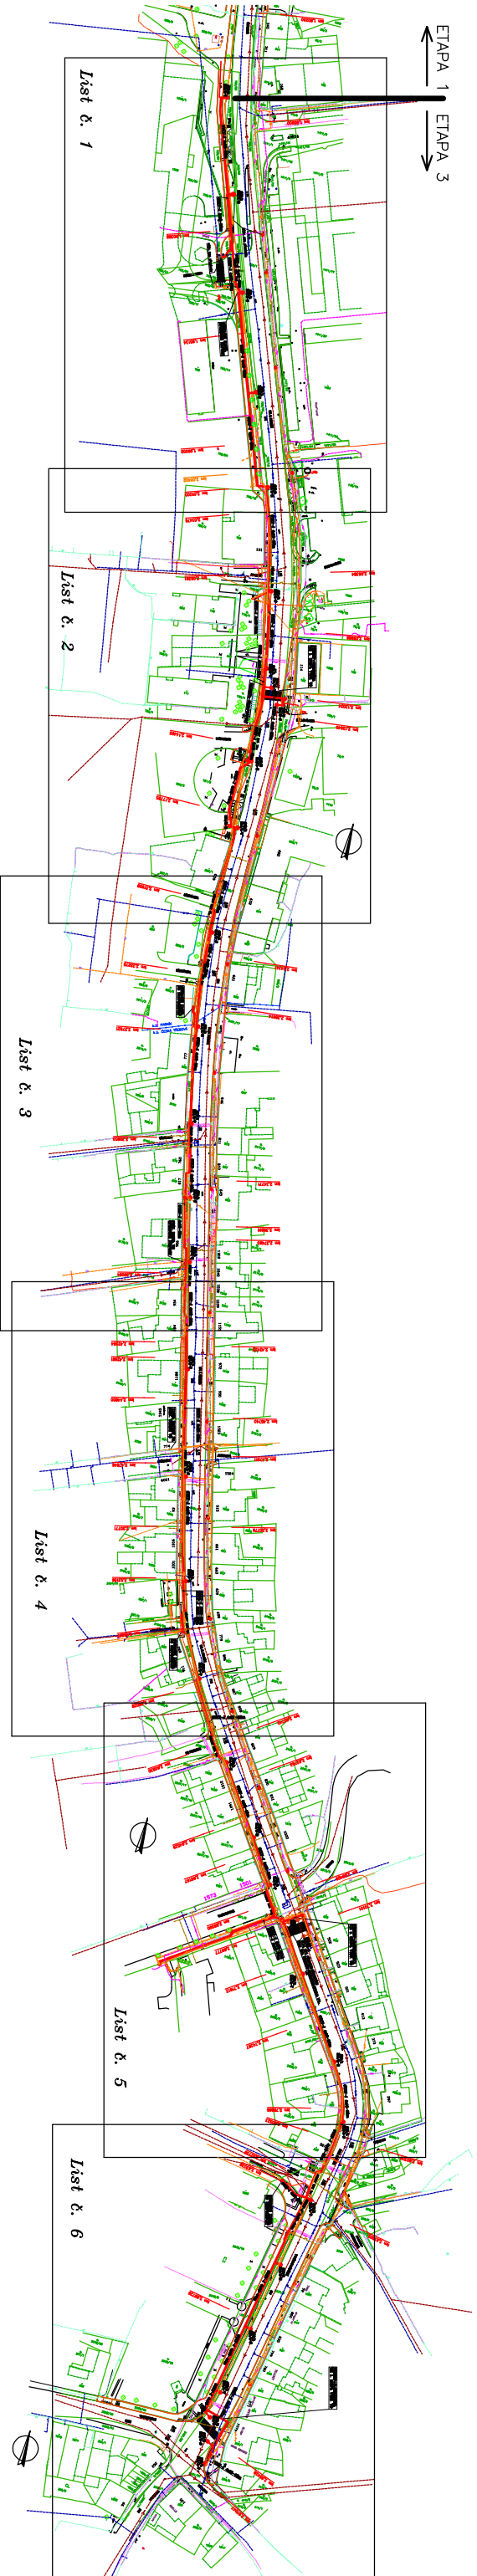

Zodp. projektant	Vypracoval	Kreslil	ADECO s.r.o. Komenského 726 560 02 Česká Třebová
Ing. V. Špíchal	Ing. V. Špíchal		
Kroj :	Pardubický	Obec: Česká Třebová	
Investor:	Město Česká Třebová	Datum	
Stavba:	Rekonstrukce VO na komunikaci I/14 v České Třebové – 3. etapa		Stupeň
			DPS
			Zak.čís.
			52/2016
			Arch. číslo
			1372
			Měřítko
			Čís.výkr.
Obsah:	Situace – klad listů		1:2880
			C1.01