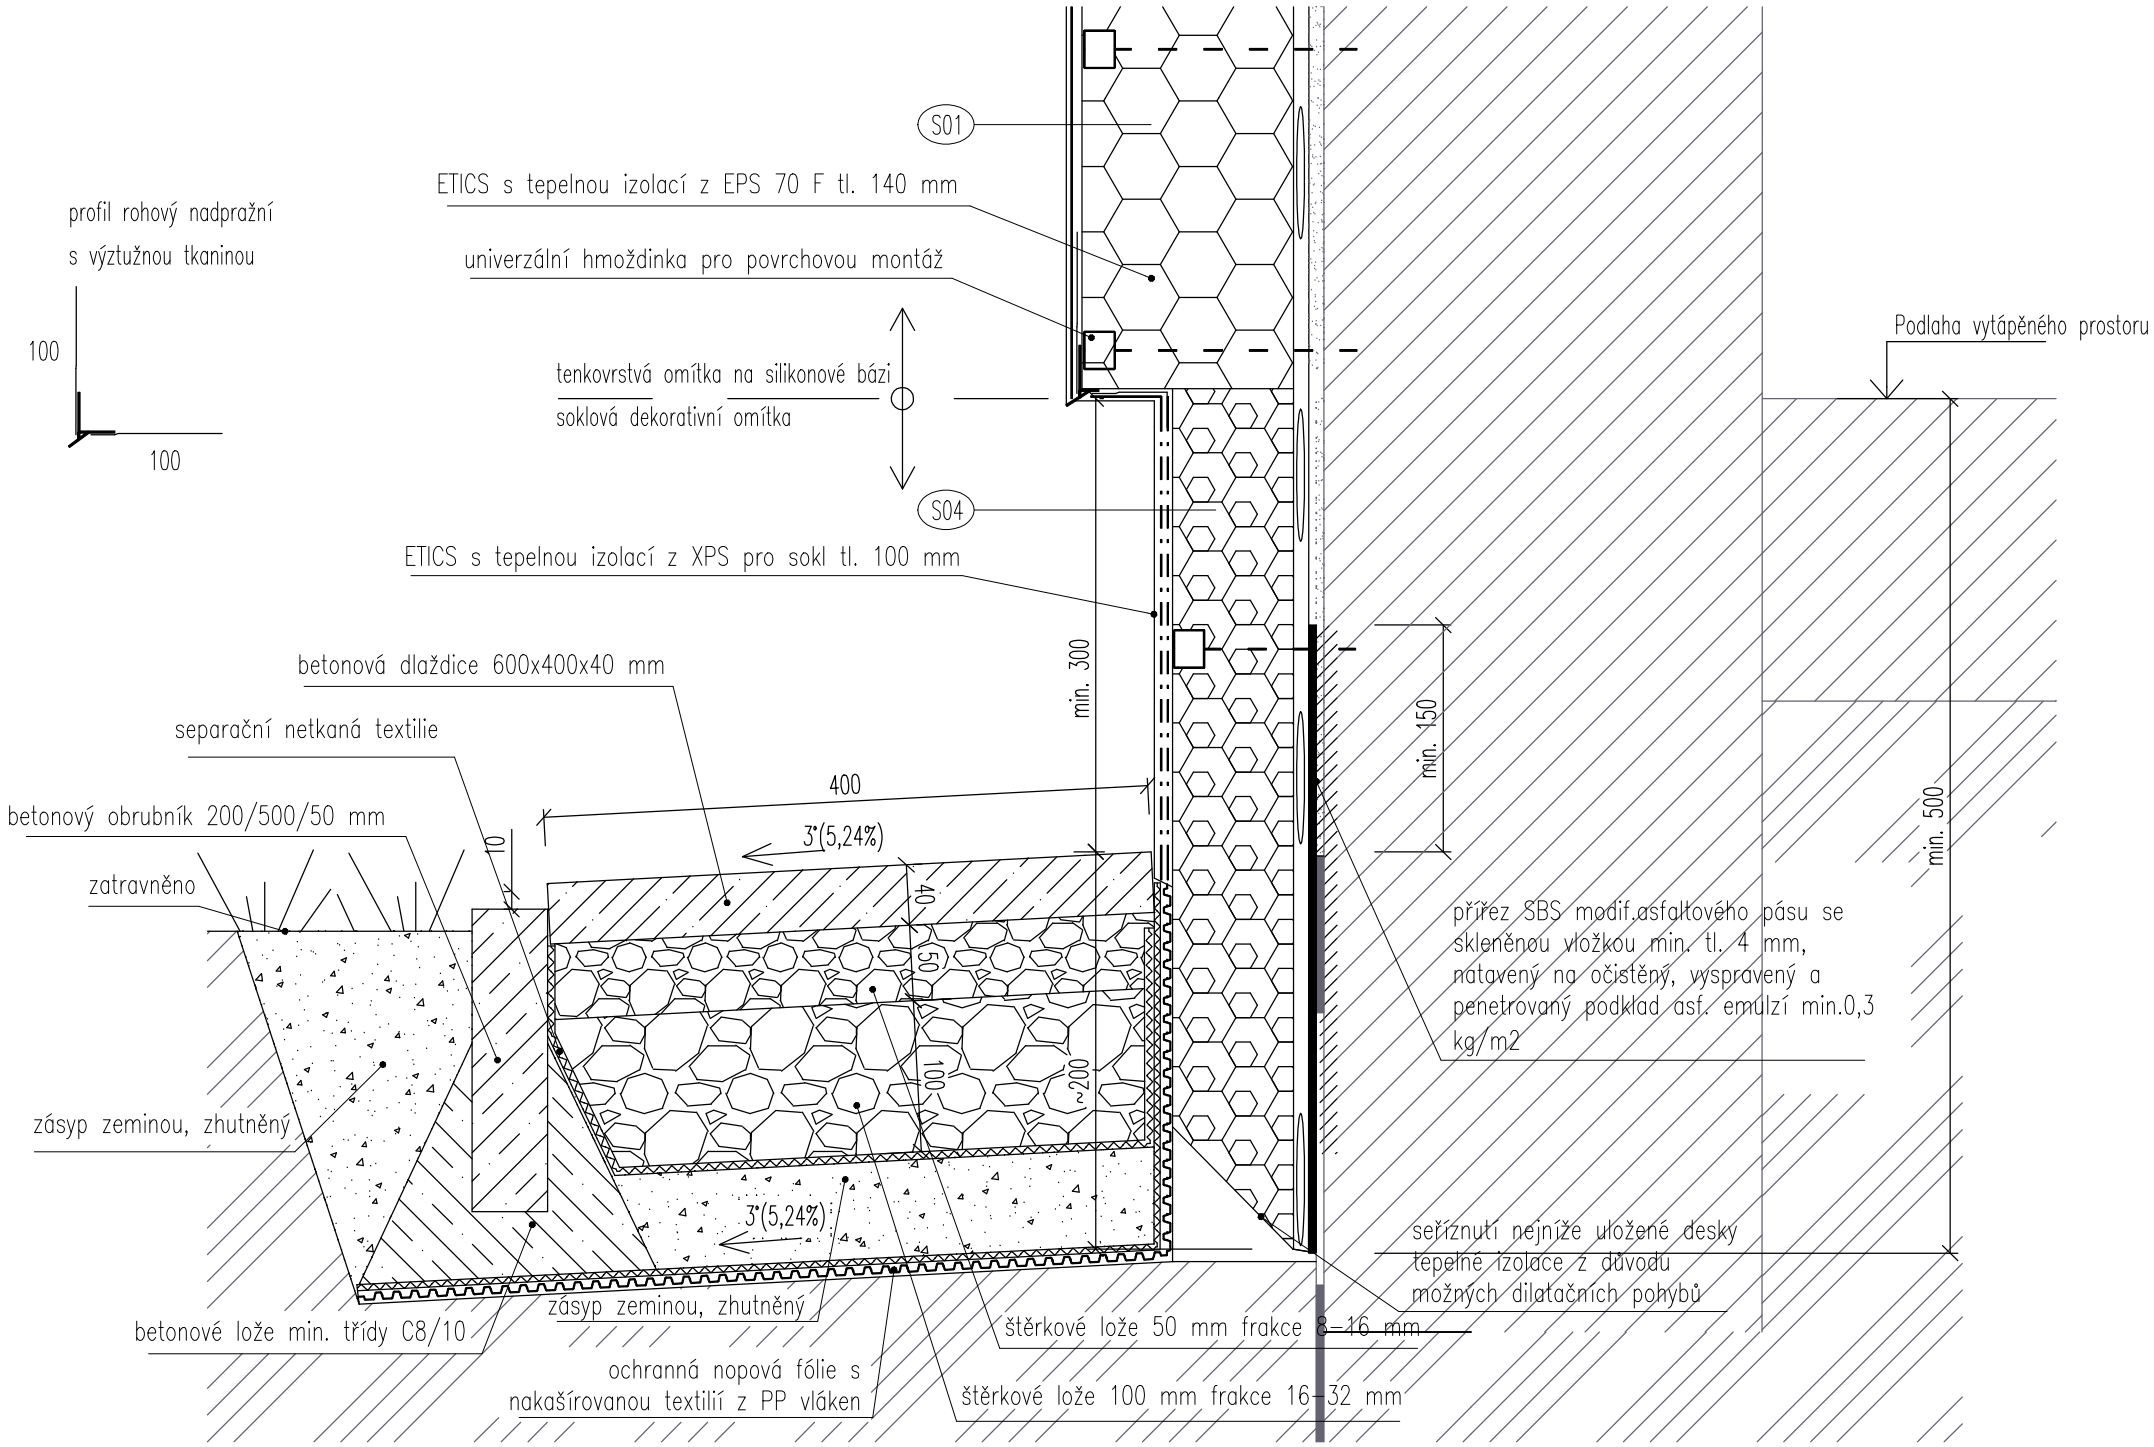

ATELIER DEK

AKCE:
PROJEKT OPATŘENÍ PRO SNÍŽENÍ ENERGETICKÉ NÁROČNOSTI OBJEKTU
Mateřská škola, U koupaliště 610, 560 02 Česká Třebová

PROJEKTANT:
DEKPROJEKT s.r.o.
Tiskařská 10/257, PRAHA 10, 108 00
TEL 234 054 284 FAX 234 054 291

OBJEDNATEL:
Město Česká Třebová
Staré náměstí 78
560 02 Česká Třebová

STUPEŇ DOKUMENTACE:	Dokumentace pro stavební řízení
ČÁST DOKUMENTACE:	B. VÝKRESOVÁ ČÁST
OBSAH VÝKRESU:	Detail G - sokl - nezpevněná plocha

PARÉ:

VYPRACOVAL: Petr Vencl

KONTROLOVAL: Ing. Ctibor Hůlka

ZODPOVĚDNÝ PROJEKTANT: Ing. Pavel Štajnrt

Pořadové číslo v deníku autorizované osoby: 125

FORMÁT	A2 (6 x A4)
DATUM:	prosinec 2015
MĚŘÍTKO:	1:5
ČÍSLO ZAKÁZKY:	2015-022971-VP
ČÍSLO VÝKRESU:	D.1.2.13