


STÁVAJÍCÍ OBJEKT

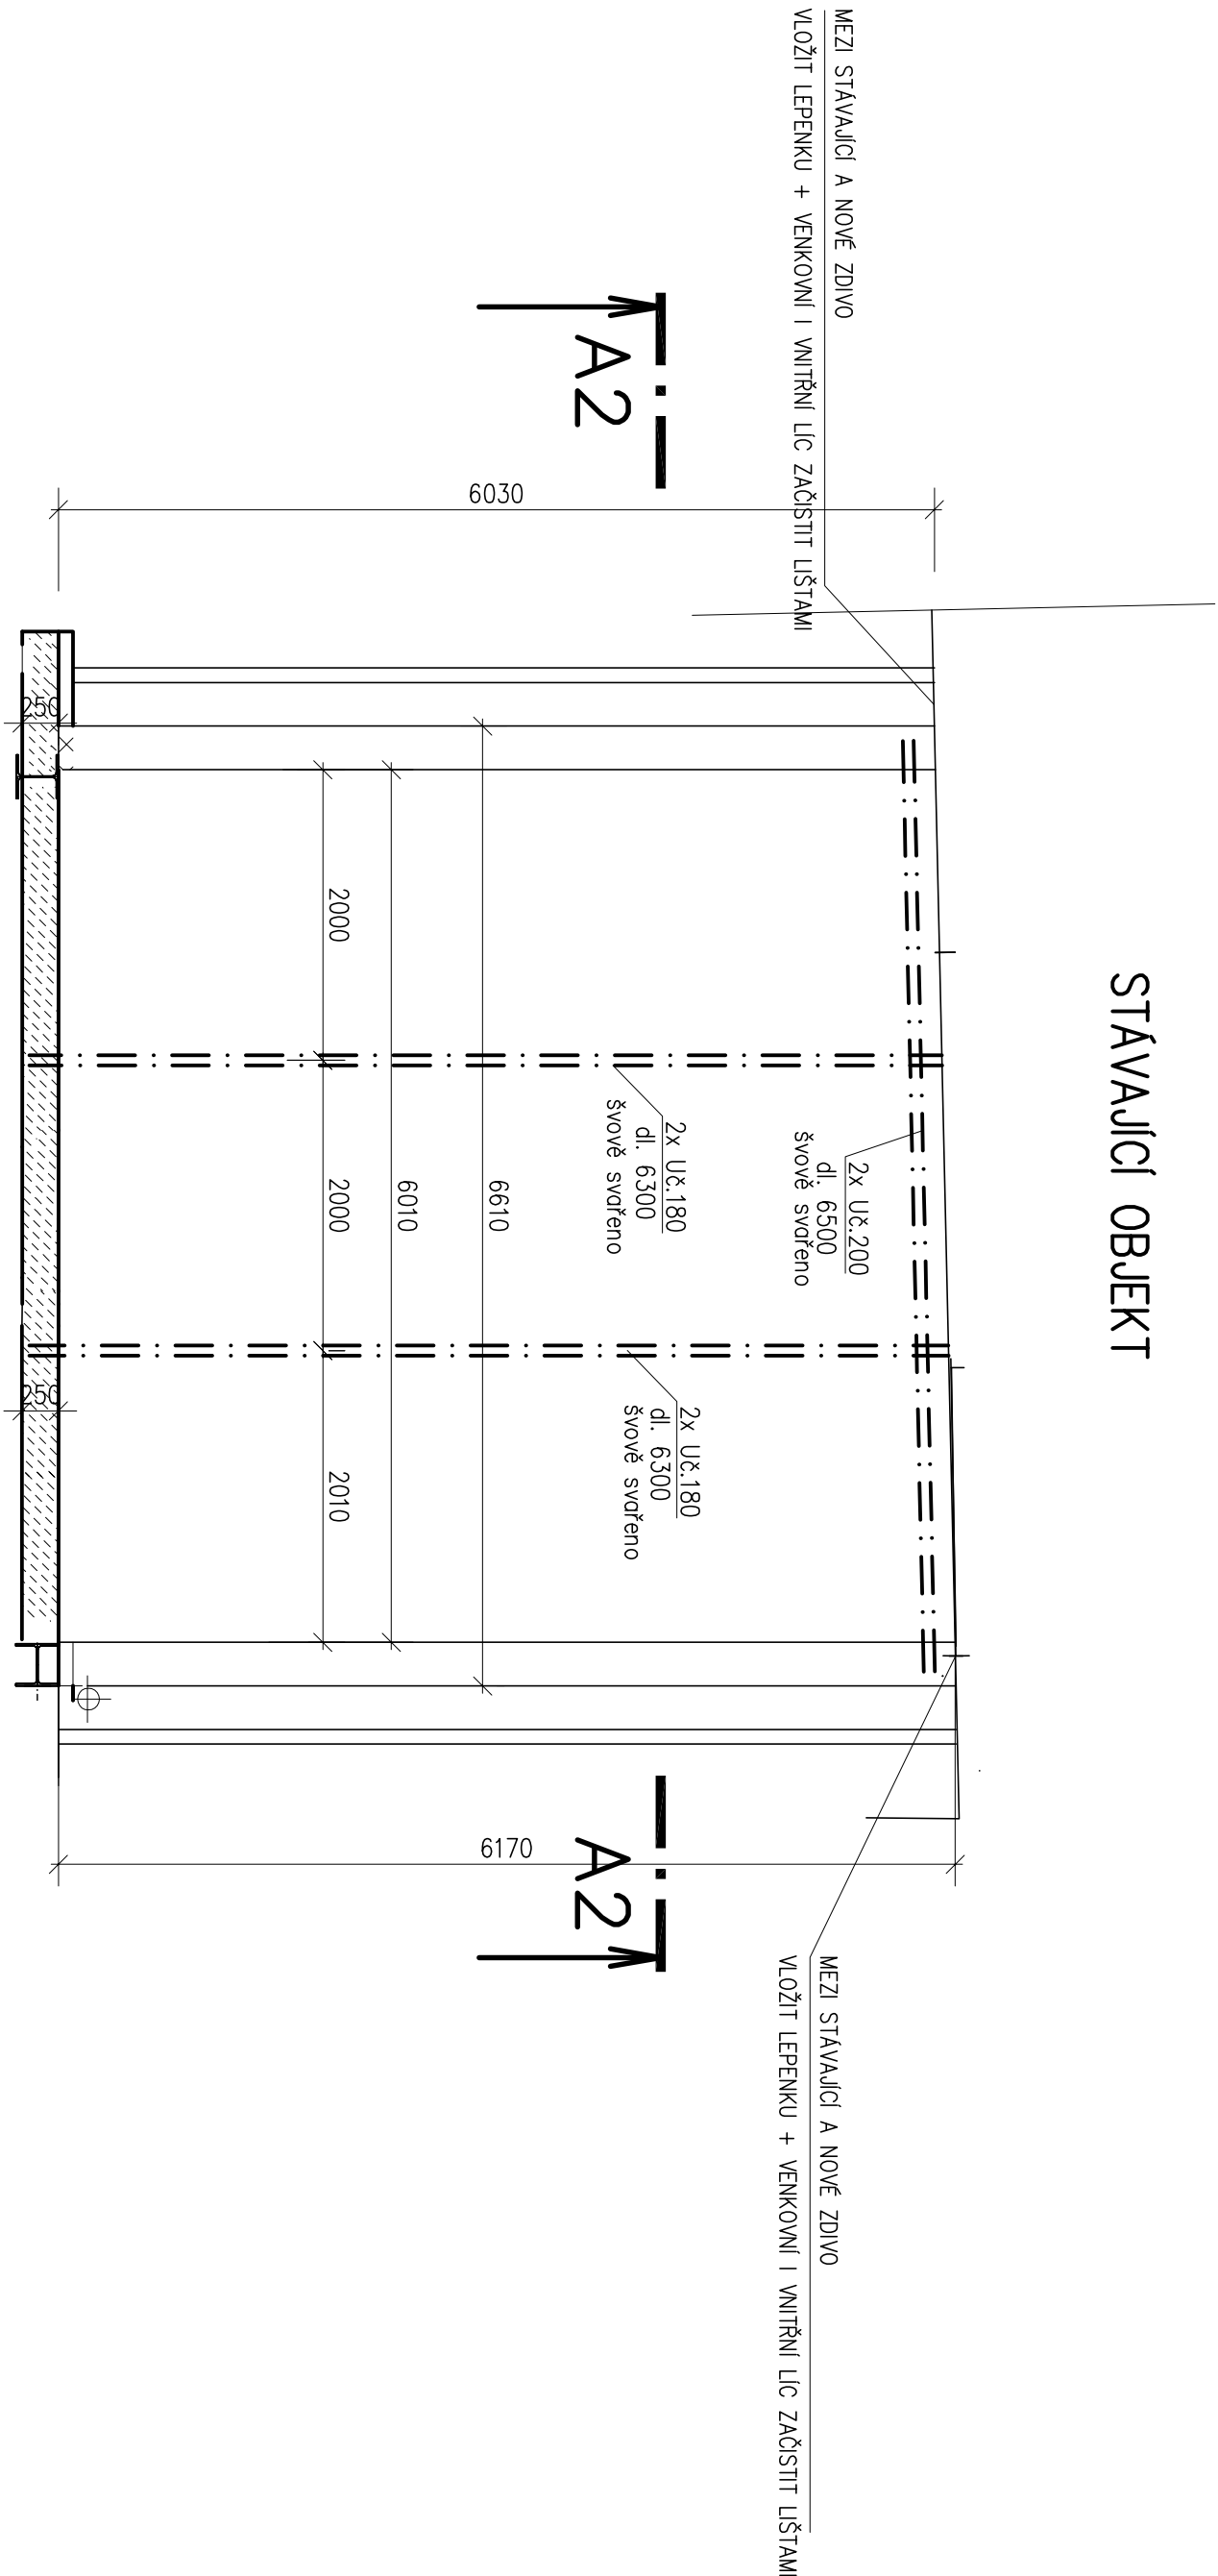

Projektant		Vyracoval	
Ing. Karel Vrbický		Snejbalová Marie	
Akce:		<div><div><div>PROJEKČNÍ KANCELÁŘ</div><div>Projekce Vrbický s.r.o. Masarykovo nám. 24 534 01 Holice v č. tel. 466923008</div></div></div>	
Výkres:			
SPŮJOVACÍ KRČEK PŮDORYS KROVU			
Investor: TK Česká Třebová, Husova 22, Parník, 560 02 Česká Třebová		Datum: 01/2016	
		1 : 50	
Zakázka č.:		8	