



PŮDORYS PŮDY OBJEKTU ŠKOLY - STÁVAJÍCÍ STAV

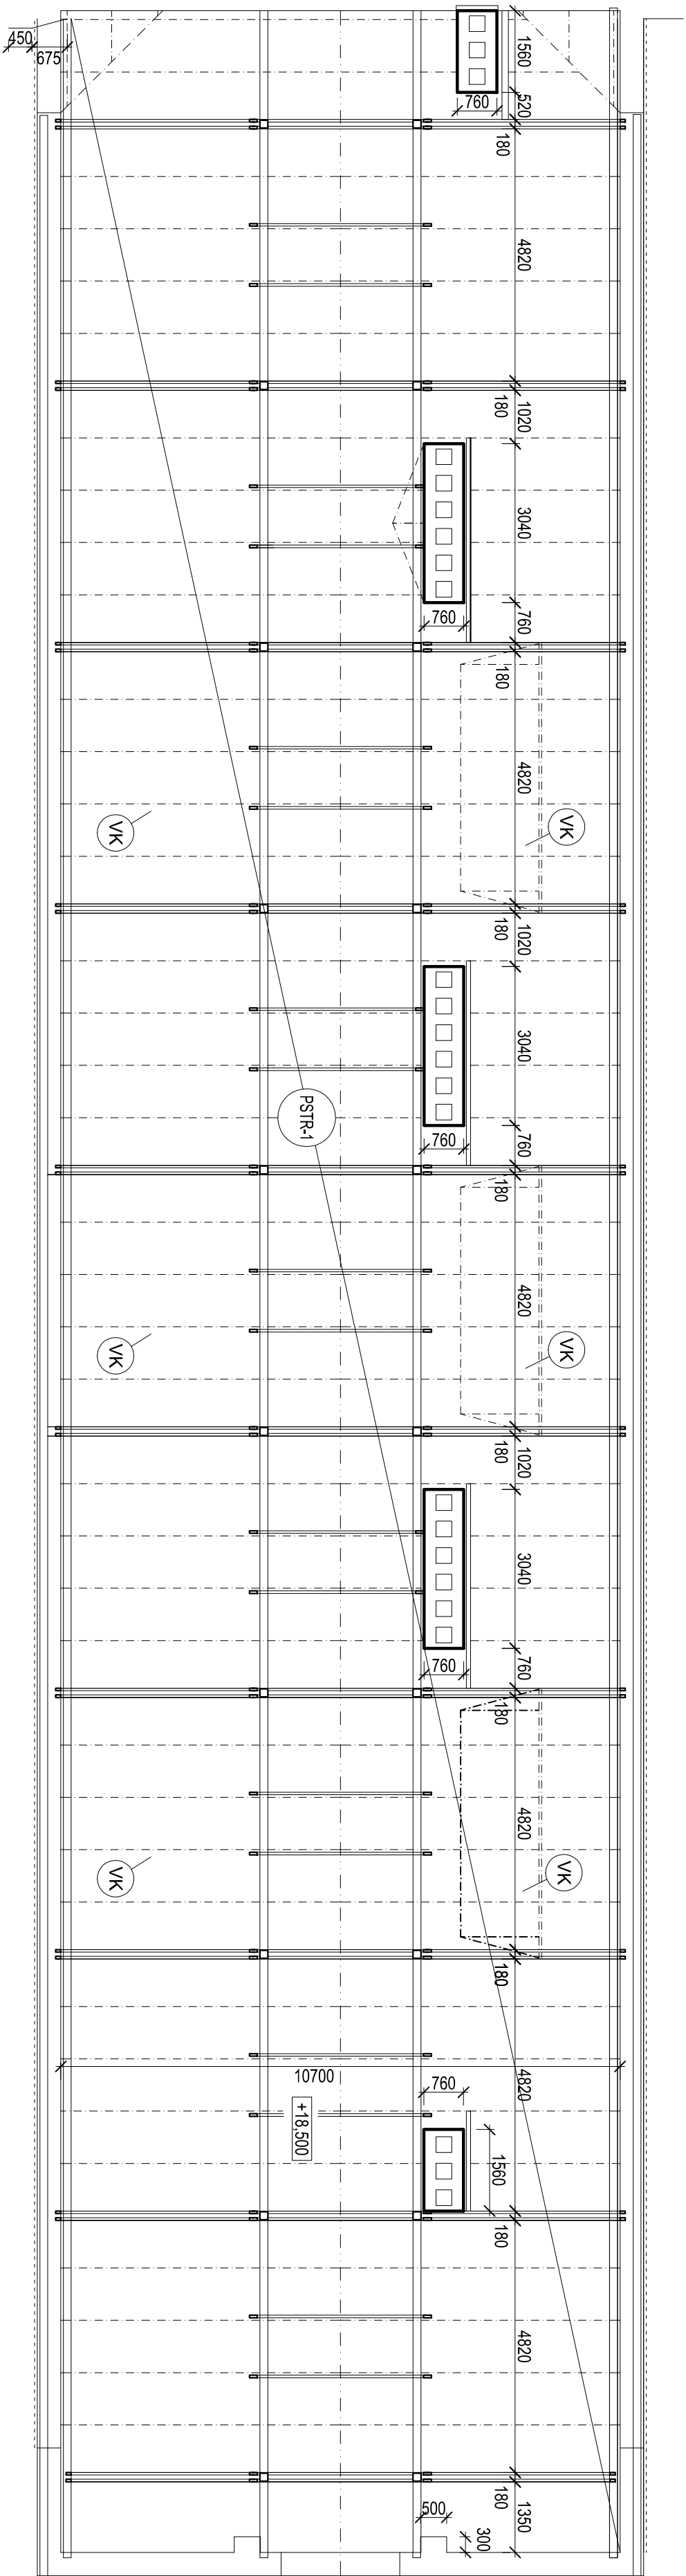

PŮDORYS PŮDY OBJEKTU ŠKOLY - NÁVRHOVÝ STAV

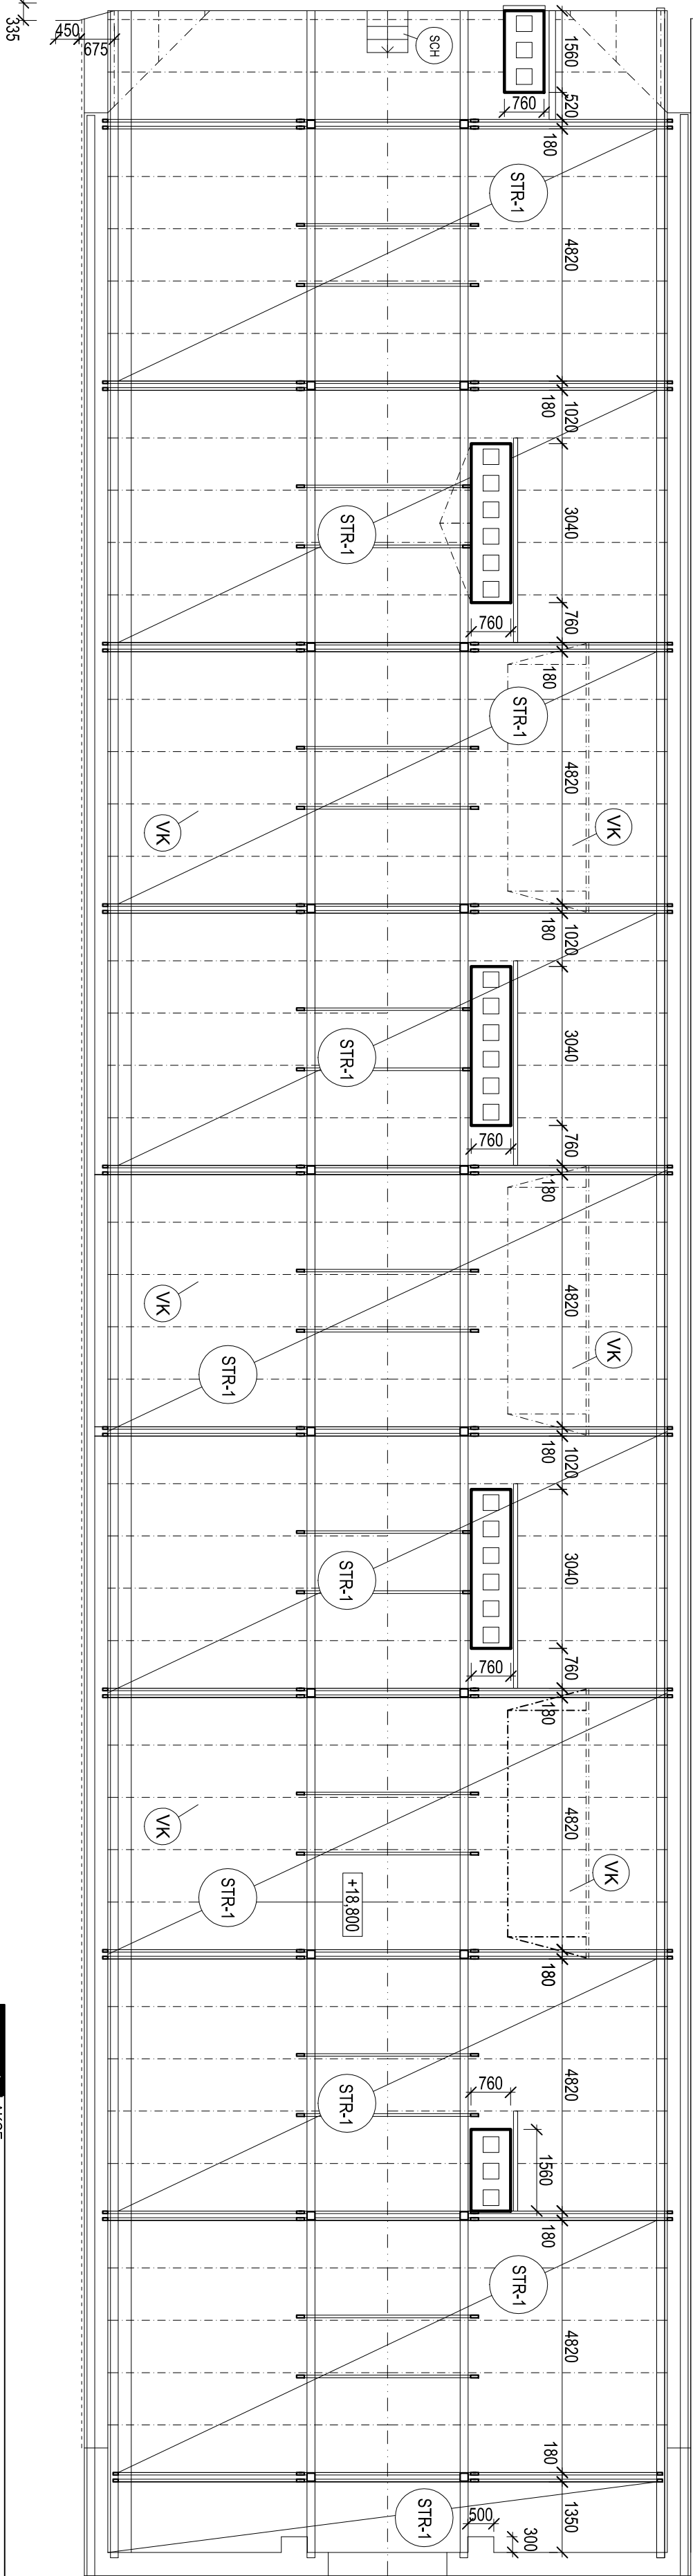


- LEGENDA ZNAČEK:

 - STR-1 SKLADBA PODLAHY JE UVEDENA V TECHNICKÉ ZPRÁVĚ V TEXTOVÉ ČÁSTI TĚTO PROJEKTOVÉ DOKUMENTACE
 - VK VÝKŘ
 - SCH SCHODY U VSTUPU NA PŮDU 2x250x150, PROVEDENO Z DŘEVĚNÝCH DESEK
- LEGENDA STÁVAJÍCÍCH SKLADEB:

 - STR-1 Skladba podlahy půdy
 - Betonová mazanina
 - Škvárový násp
 - Pkenné bednění
 - Dřevěný rámový strop + uzavř. vzduch. mezera
 - Pkenné bednění
 - Omítka na rákosu
- Obvodové zdvo - plně cihly

 - 30 mm
 - 40 mm
 - 25 mm
 - 300 mm
 - 25 mm

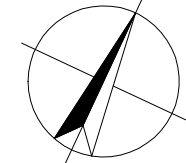

AKCE:		Projektová dokumentace Zateplení Základní školy Česká Třebová, Habmanova ulice	
PROJEKTANT:		Základní škola, Habmanova 1500, 560 02 Česká Třebová	
DEKPROJEKT s.r.o.		Město Česká Třebová	
Tiskarská 10/257, PRAHA 10, 108 00		Staré náměstí 78	
TEL. 234 054 294 FAX 234 054 291		560 02 Česká Třebová	
ORJEDNATEL:		Město Česká Třebová	
DEKPROJEKT s.r.o.		Staré náměstí 78	
TEL. 234 054 294 FAX 234 054 291		560 02 Česká Třebová	
STUPEŇ DOKUMENTACE:		DPS - DOKUMENTACE PRO PROVEDENÍ STAVBY	
ČÁST DOKUMENTACE:		D.1.1. ARCHITEKTONICKO-STAVEBNÍ ŘEŠENÍ	
OBSAH VÝKRESU:		Půdorys střechy - skola - stávající stav	
VYPRACOVAL:		ZODPOVĚDNÝ PROJEKTANT:	
Ing. Adam Kernes		Ing. Pavel Štajnt	
KONTROLOVAL:		Ing. Ctibor Hulka	
Ing. Ctibor Hulka		Pořadové číslo v deníku autorizované osoby: 156	
FORMÁT		A3 (2 x A4)	
DATUM:		březen 2016	
MĚŘÍTKO:		1:200	
ČÍSLO ZAKÁZKY:		2016-005705-K6A	
ČÍSLO VÝKRESU:		D.1.2.22	