



Suterén

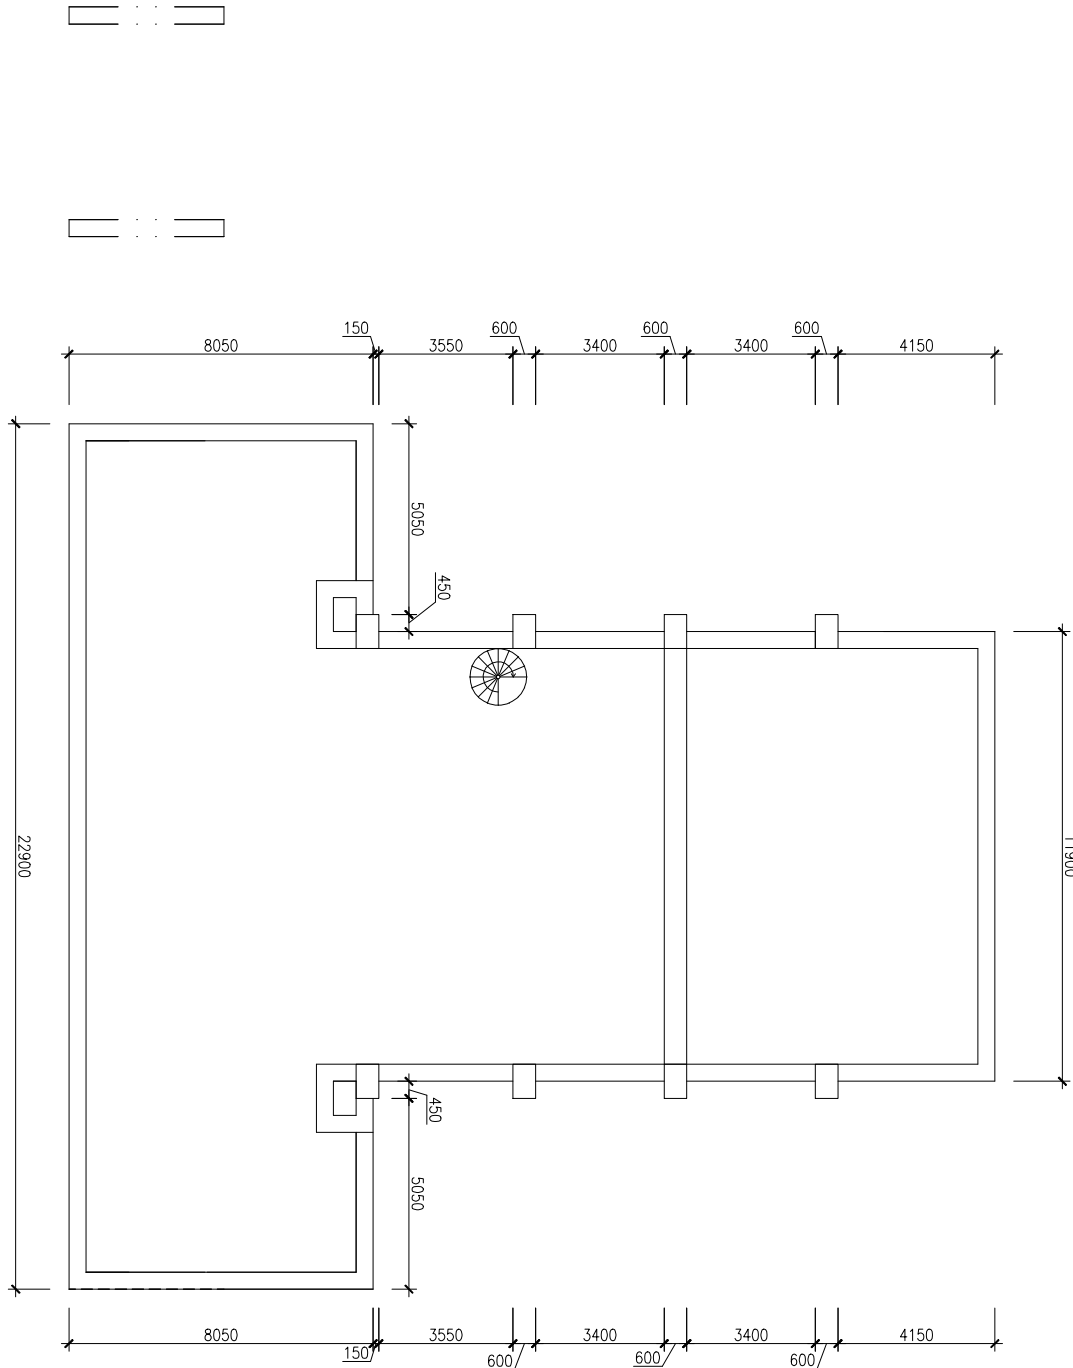

OS
STÁLALO OCELOVÉ IZOLACE SUTERÉNU

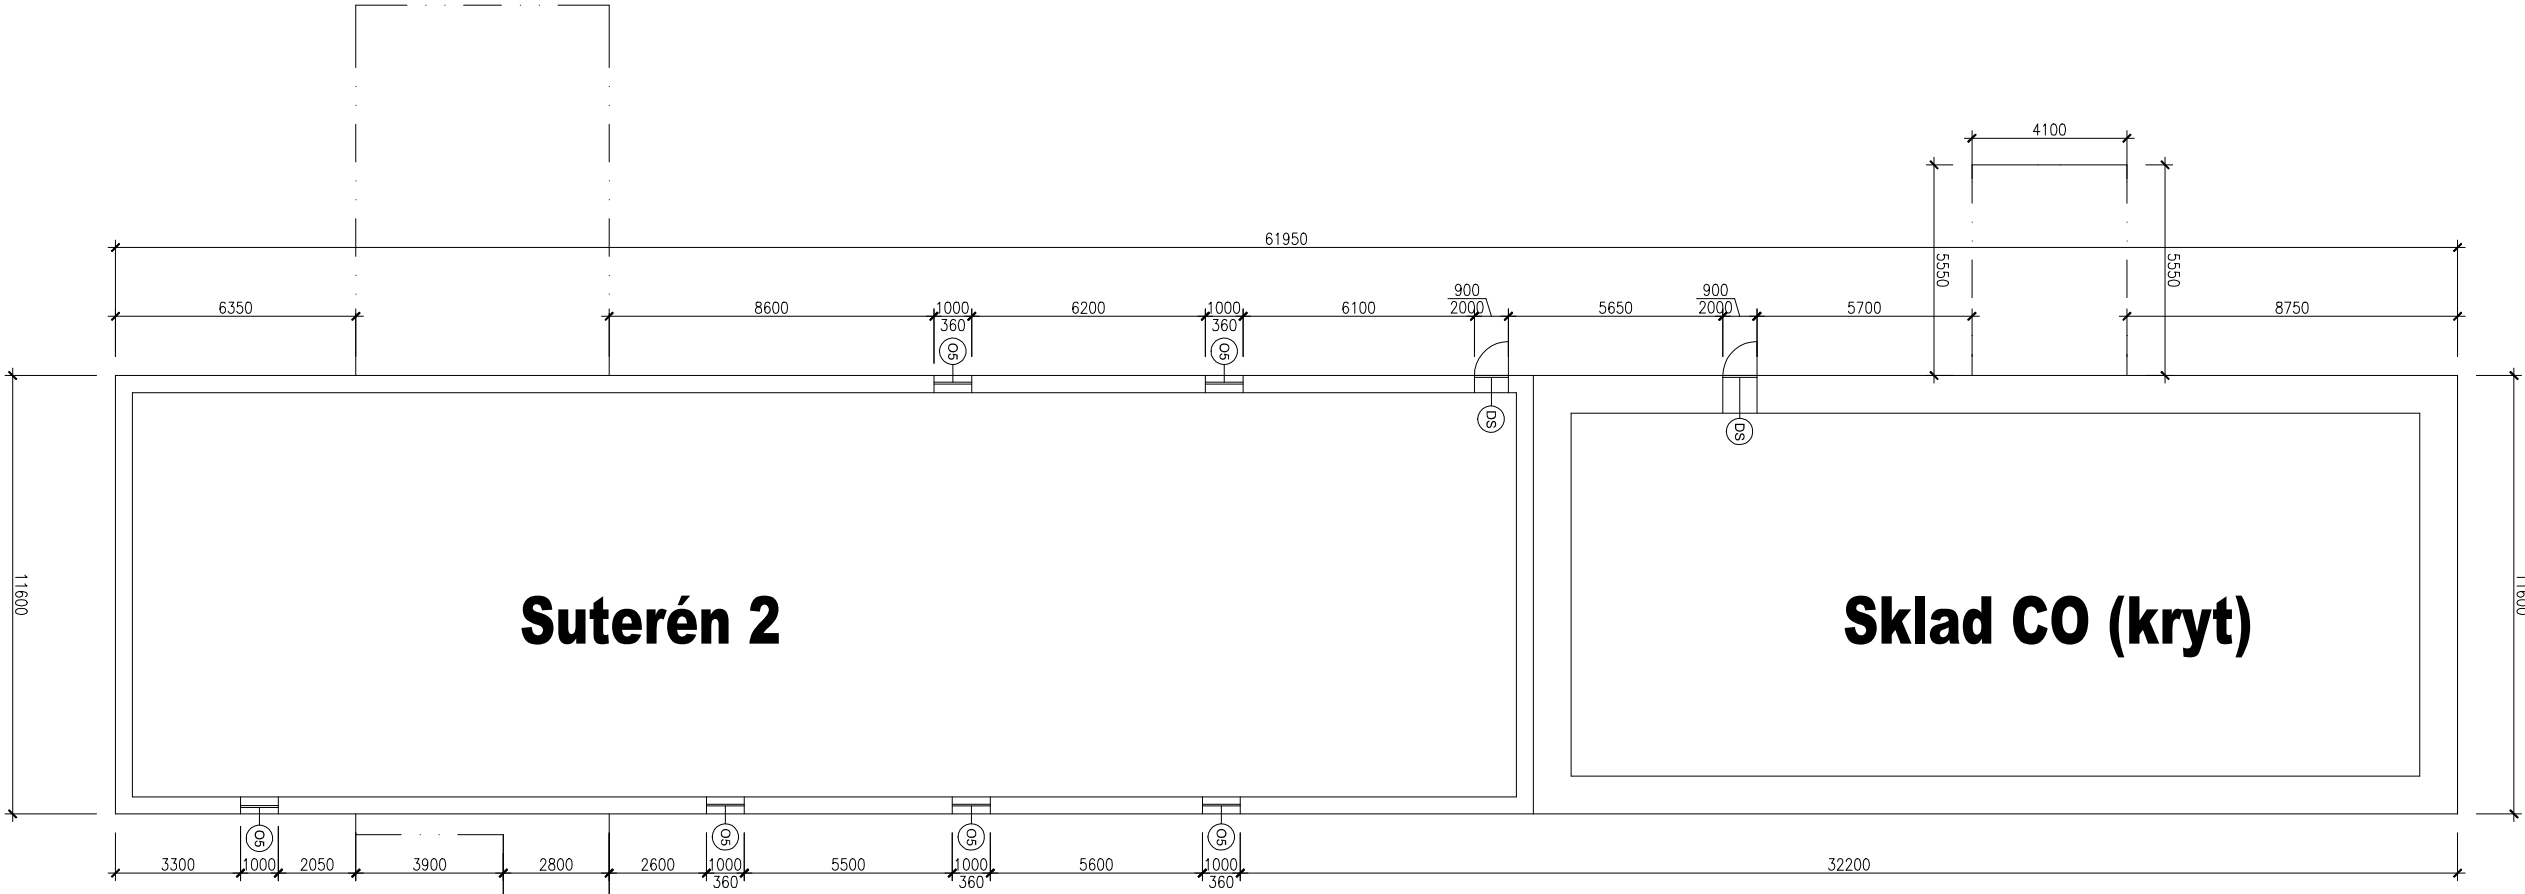

ATELIER DEK		AKCE:	
Projektová dokumentace Zateplení Základní školy Česká Třebová, Habrmanova ulice Základní škola, Habrmanova 1500, 560 02 Česká Třebová		PROJEKTANT:	
DEKPROJEKT s.r.o. Tiskatelská 10/257, PRAHA 10, 108 00 TEL. 234 054 284 FAX 234 054 291		OBJEDNATEL:	
Město Česká Třebová Staré náměstí 78 560 02 Česká Třebová		STUPEŇ DOKUMENTACE:	
DPS - DOKUMENTACE PRO PROVEDENÍ STAVBY		PARÉ:	
ČÁST DOKUMENTACE:		D.1.1. ARCHITEKTONICKO-STAVEBNÍ ŘEŠENÍ	
OBSAH VÝKRESU:		Půdorys suterén - škola - stávající stav	
VÝPRACOVAL:		ZODPOVĚDNÝ PROJEKTANT:	
Ing. Adam Kernes		Ing. Pavel Štajnt	
KONTROLOVAL:		FORMÁT	
Ing. Petr Schindler, Ph.D. Ing. Ctibor Hůlka		A2 (4 x A4)	
Pořadové číslo v deníku autorizované osoby: 156		DATUM:	
		září 2016	
		MĚŘITKO:	
		1:200	
		ČÍSLO ZAKÁZKY: 2016-005705-K6A	
		ČÍSLO VÝKRESU:	
		D.1.2.1	