
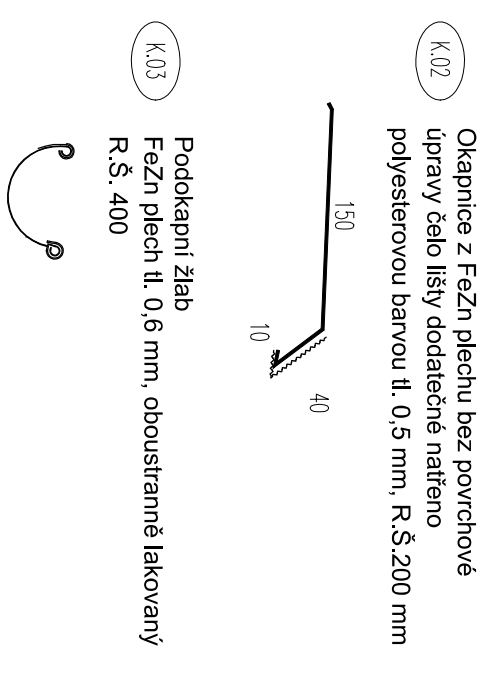


DETAIL D1 - VOLNÝ OKRAJ STŘECHY OKAPU

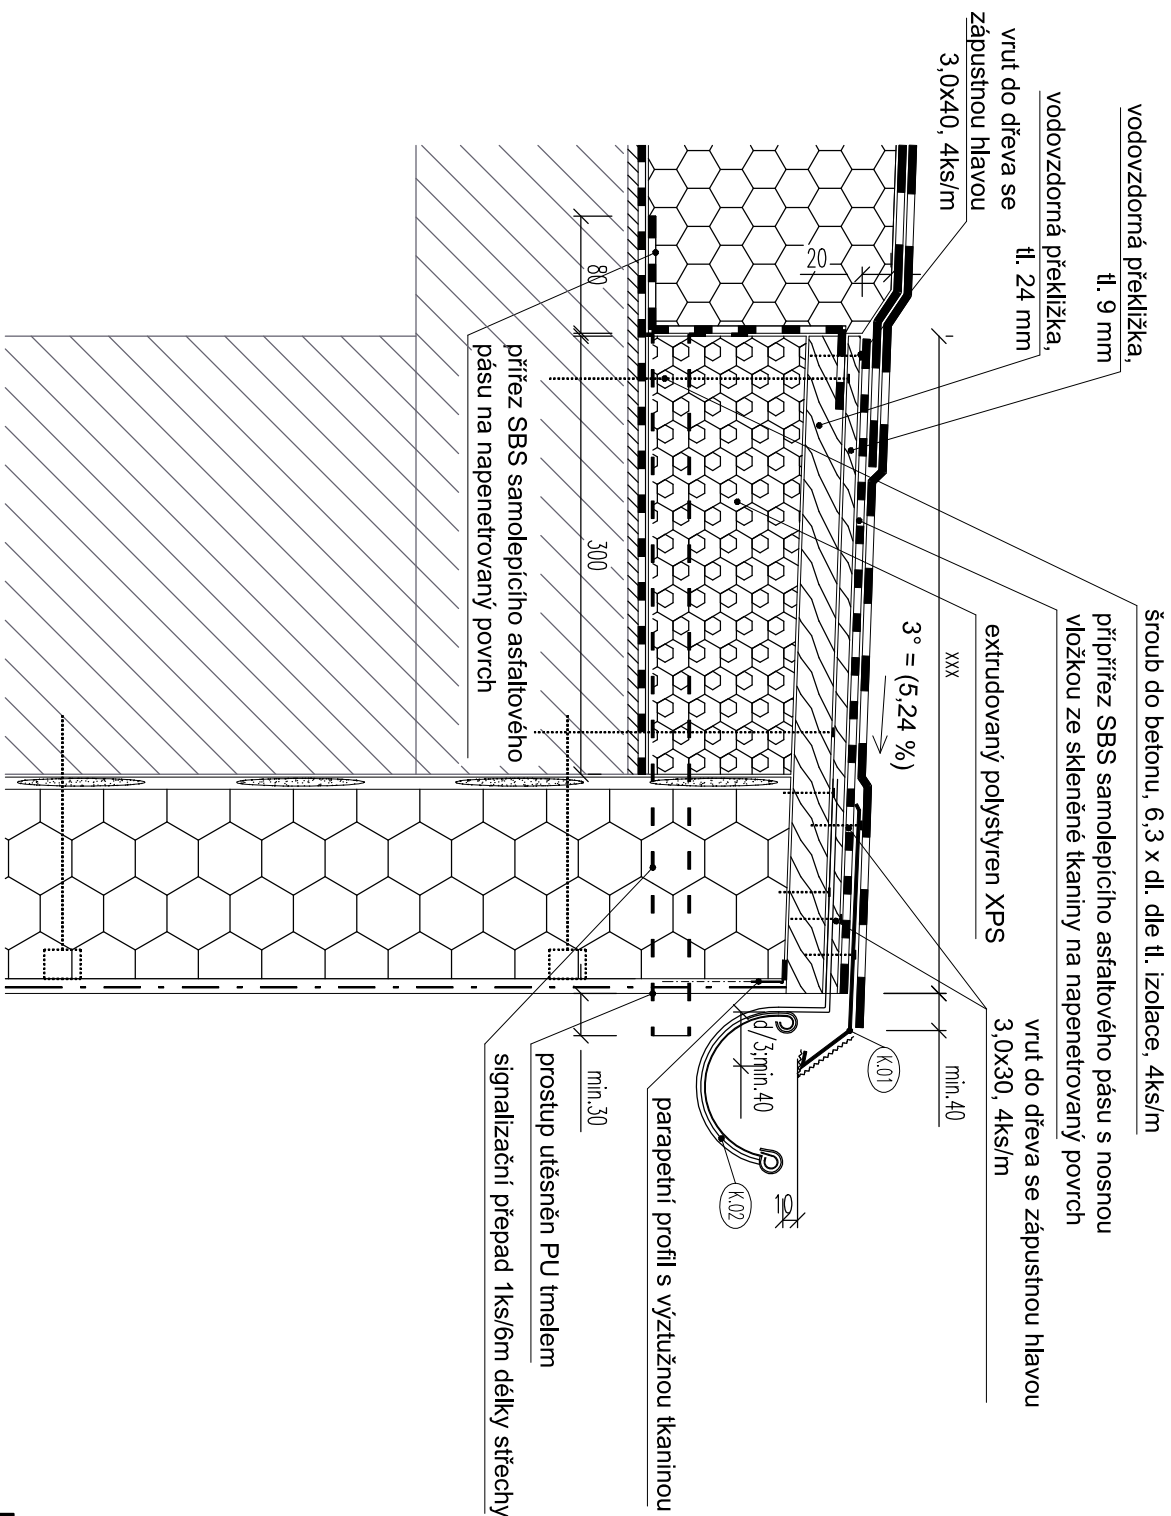

POZNÁMKA:
Rozměry klempířských prvků před jejich výrobou přesně oměřit na stavbě.
Vzhledem k detailu napojení střechy a ETICS doporučujeme v první etapě provést zateplení střechy.

AKCE:		Projektová dokumentace Zateplení Základní školy Česká Třebová, Habrmanova ulice Základní škola, Habrmanova 1500, 560 02 Česká Třebová	
PROJEKTANT:	DEKPROJEKT s.r.o. Tiskařská 10/257, PRAHA 10, 108 00 TEL 234 054 284 FAX 234 054 291	OBJEDNATEL:	Město Česká Třebová Staré náměstí 78 560 02 Česká Třebová
STUPĚŇ DOKUMENTACE:	DPS - DOKUMENTACE PRO PROVEDENÍ STAVBY	PARÉ:	
ČÁST DOKUMENTACE:	D.1.1. ARCHITEKTONICKO-STAVEBNÍ ŘEŠENÍ		
OBSAH VÝKRESU:	Detail D1 - Volný okraj střechy u okapu		
VYPRACOVAL:	ZODPOVĚDNÝ PROJEKTANT:	FORMÁT	2 x A4
Ing. Adam Kermes	Ing. Pavel Štajnt	DATUM:	září 2016
KONTROLOVAL:		MĚŘÍTKO:	1:5
Ing. Petr Schindler, Ph.D.		Č. ZAKÁZKY:	2016-005705-KeA
Ing. Ctibor Hůlka	Pořadové číslo v deníku autorizované osoby: 156	ČÍSLO VÝKRESU:	D.1.2.46