


VZOROVÝ PŘÍČNÝ ŘEZ 1 : 50

ÚSEK B KM 0.000 - 0.03011

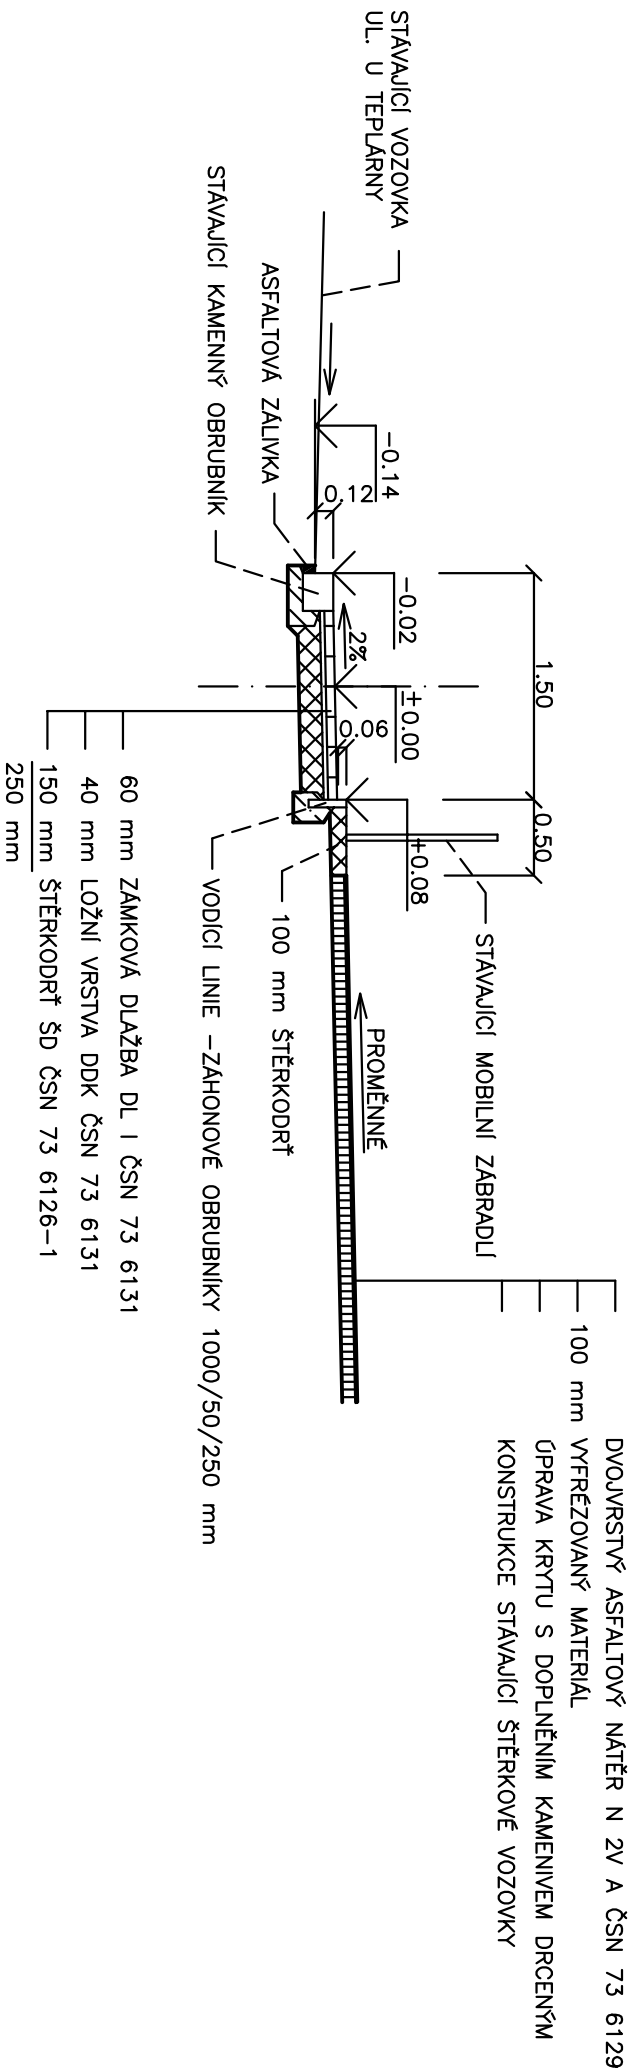

Kreslí:		
Zpracoval:	ŠEJNOHA J.	
Zodp. projektant:	ŠEJNOHA J.	<i>Ing. J. Šejnoha</i>
Hlavní projektant:	Ing. ŠEJBAL B.	
Technická kontrola:	Ing. ŠEJBAL B.	
Koř: PARDOBICKÝ	Okres:	Obec: ČESKÁ TŘEBOVÁ
Investor: MĚSTO ČESKÁ TŘEBOVÁ		
OPRAVA POVrchU PARKOVIŠTĚ U KPB V ČESKÉ TŘEBOVÉ		
Objekt:		
Obsah:		
VZOROVÝ PŘÍČNÝ ŘEZ		

<div><div>OPTIMA</div><div>PROJEKTOVÁ, INŽENÝRSKÁ A STAVEBNÍ ČINNOST</div><div>Žitkova 738, 566 01 Vysoké Mýto</div><div>Tel.: 465 420 911</div><div>e-mail: info@optima-vm.cz</div></div>		
Stupeň:	DSP	
Zak. č.:	4256-17-3	
Arch. č.:	3584	
Datum:	5/2017	
Formát:	2 A4	
Měř.:	Číslo příl. výkresu:	
Kóty: m	1:50	4