


ZÁKLADOVÉ PASY Zp 01 1 : 25

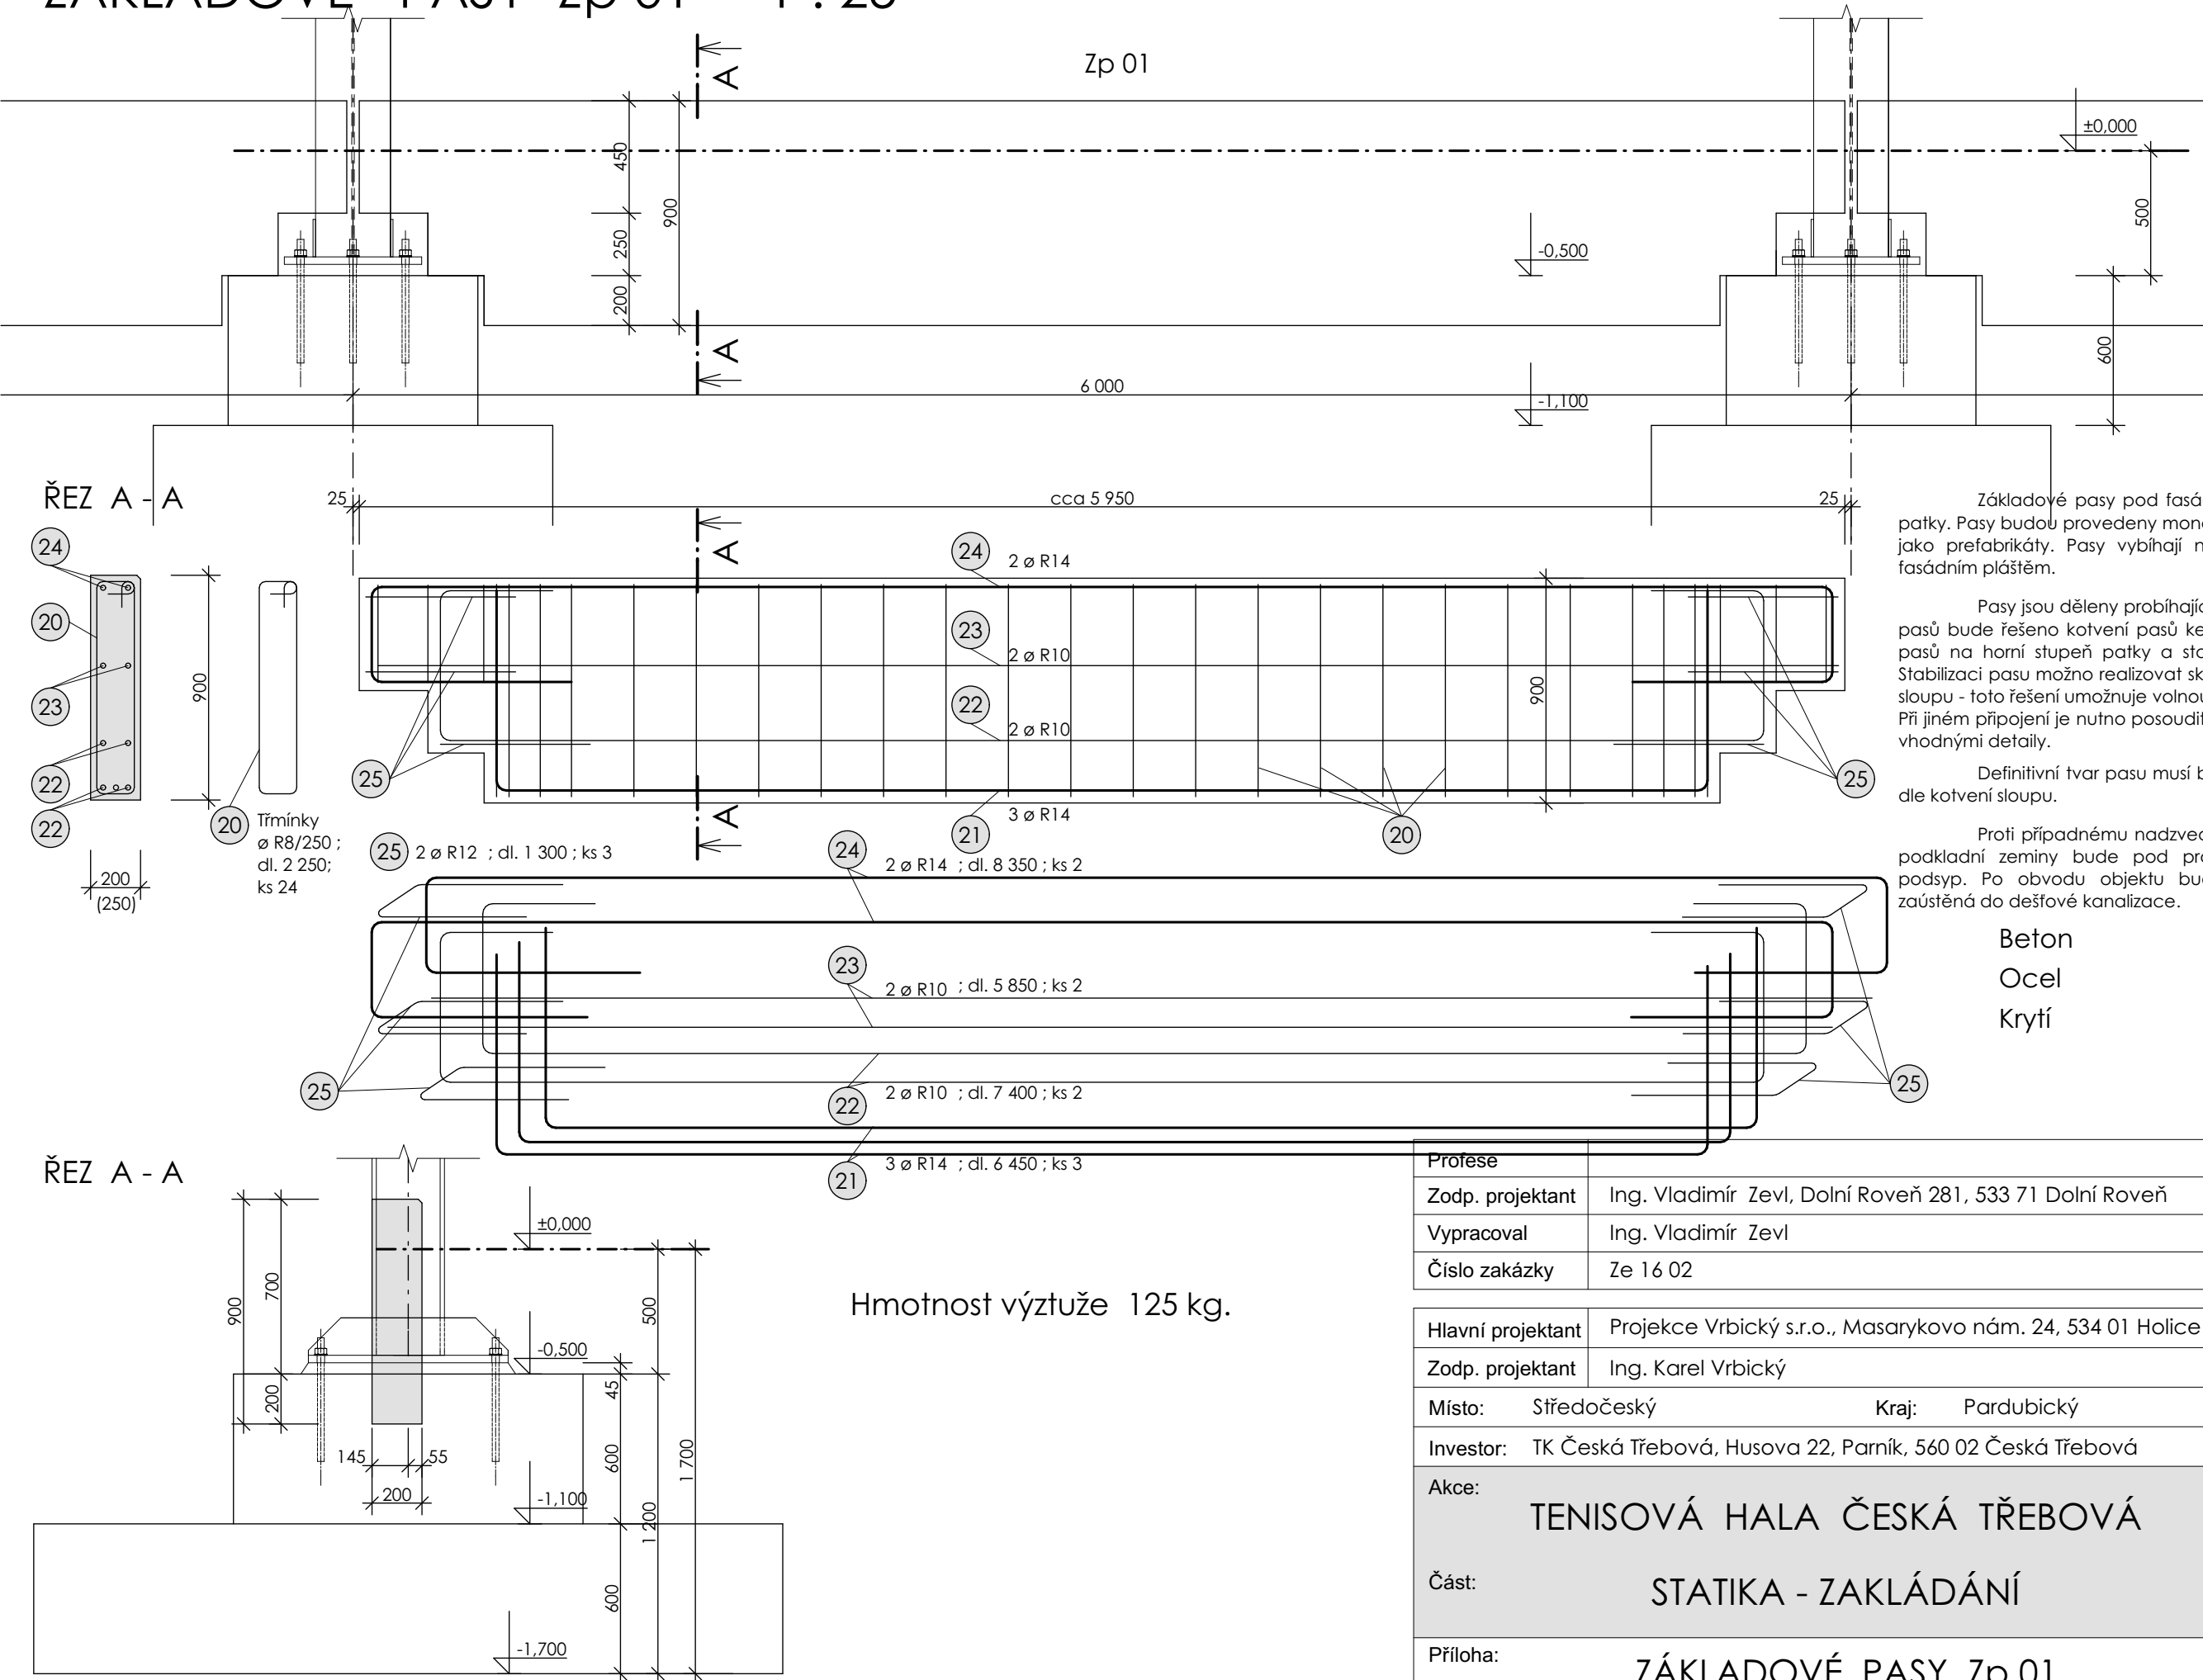

POZNÁMKY

Předkládaný výkres je pouze schématem výztuže nikoli výrobním výkresem. Před provedením základů budou dopracovány výrobní výkresy výztuže v prováděcím stupni PD.

Základové pasy pod fasádními panely uloženy na základové patky. Pasy budou provedeny monoliticky na místě nebo namontovány jako prefabrikáty. Pasy vyběhají nad terén a tvoří pevný sokl pod fasádním pláštěm.

Pasy jsou děleny probíhajícími sloupy OK. V definitivním návrhu pasů bude řešeno kotvení pasů ke konstrukci. Předpokládá se uložení pasů na horní stupeň patky a stabilizaci pasu k ocelovému sloupu. Stabilizaci pasu možno realizovat skrytou zarážkou navařenou na stojinu sloupu - toto řešení umožňuje volnou dilataci každého pasu mezi sloupy. Při jiném připojení je nutno posoudit vlivy omezení volné dilatace a řešit vhodnými detaily.

Definitivní tvar pasu musí být ve stupni pro provedení upraven dle kotvení sloupu.

Proti případnému nadzvedávání prahů objemovými změnami podkladní zeminy bude pod prahy proveden šterkový podkladní podsyp. Po obvodu objektu bude podél pasů položena drenáž zaústěná do dešťové kanalizace.

Betón C 25/30 XC2
Ocel 10 505 (R), 10 216 (E)
Krytí min. 35 mm

1

| | |
|------------------|---|
| Profese | |
| Zodp. projektant | Ing. Vladimír Zevl, Dolní Roveň 281, 533 71 Dolní Roveň |
| Vypracoval | Ing. Vladimír Zevl |
| Číslo zakázky | Ze 16 02 |

**projekty
studie
statika**
Br. Veverkových 2717
Pardubice 530 02
ArchCENTRUM
tel. / fax: 466 616 30
e-mail: zevl@archcen.cz



| | | | |
|-------------------|--|-------|------------|
| Hlavní projektant | Projekce Vrbický s.r.o., Masarykovo nám. 24, 534 01 Holice | | |
| Zodp. projektant | Ing. Karel Vrbický | | |
| Místo: | Středočeský | Kraj: | Pardubický |
| Investor: | TK Česká Třebová, Husova 22, Parník, 560 02 Česká Třebová | | |
| Akce: | TENISOVÁ HALA ČESKÁ TŘEBOVÁ | | |
| Část: | STATIKA - ZAKLÁDÁNÍ | | |
| Příloha: | ZÁKLADOVÉ PASY Zp 01 | | |

| | |
|---|--------------------------|
| PROJEKČNÍ KANCELÁŘ ING. KAREL VRBICKÝ | |
| Stupeň | DSP |
| Datum | 01 / 2016 |
| Formát | A3 (2 A4) |
| Zak. číslo | |
| Měřítko: 1 : 50 | Čís. přílohy: ST-Z 07 |