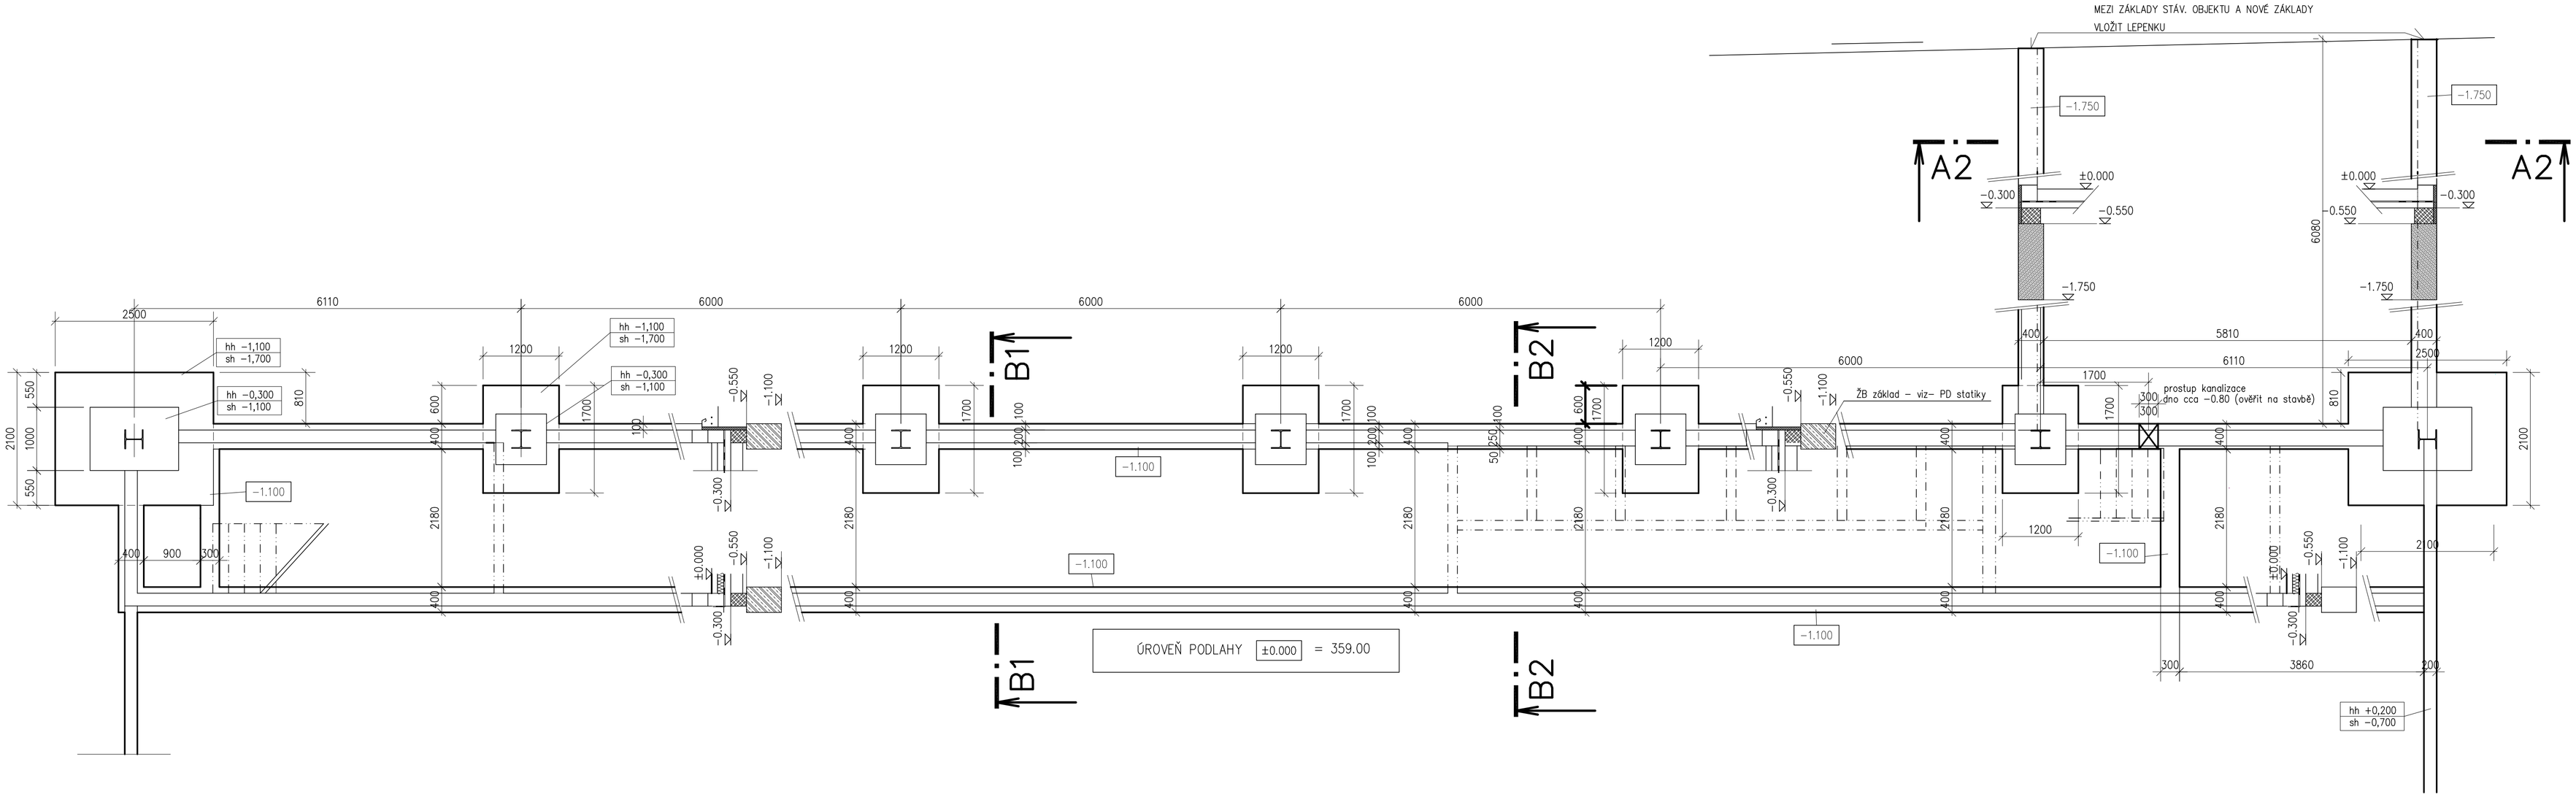

ŘEZ B1-B1

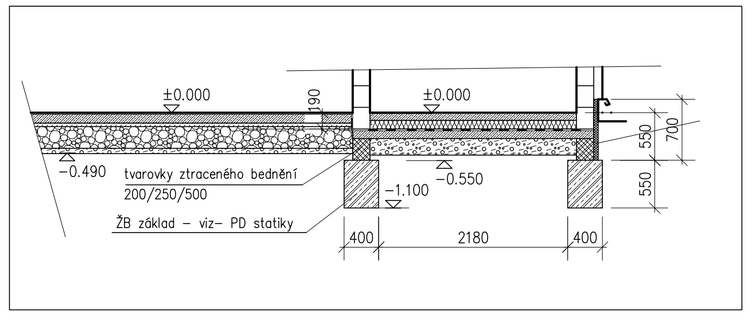

ŘEZ B2-B2

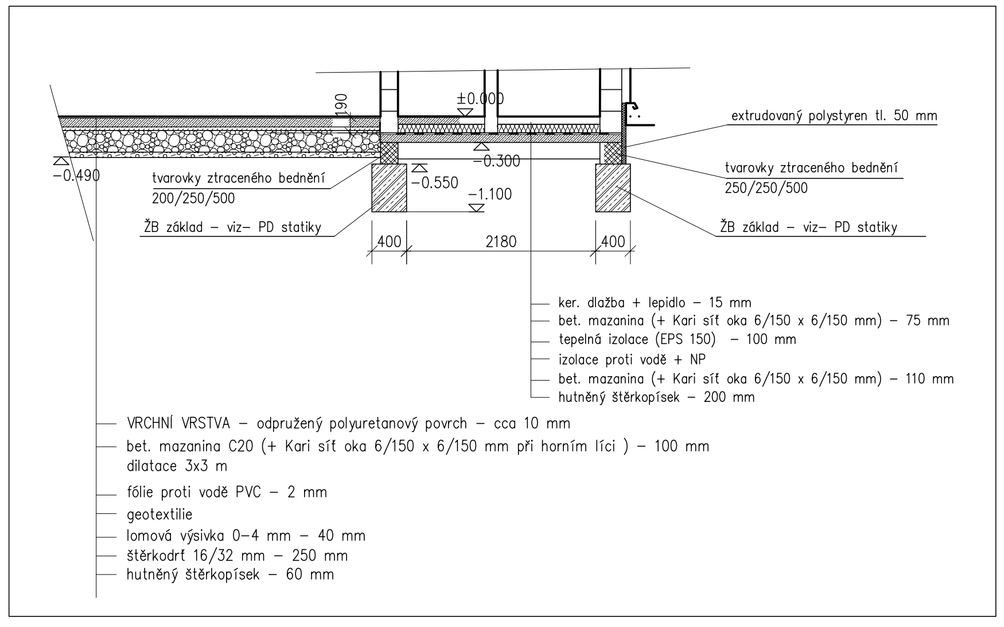

ŘEZ A2-A2

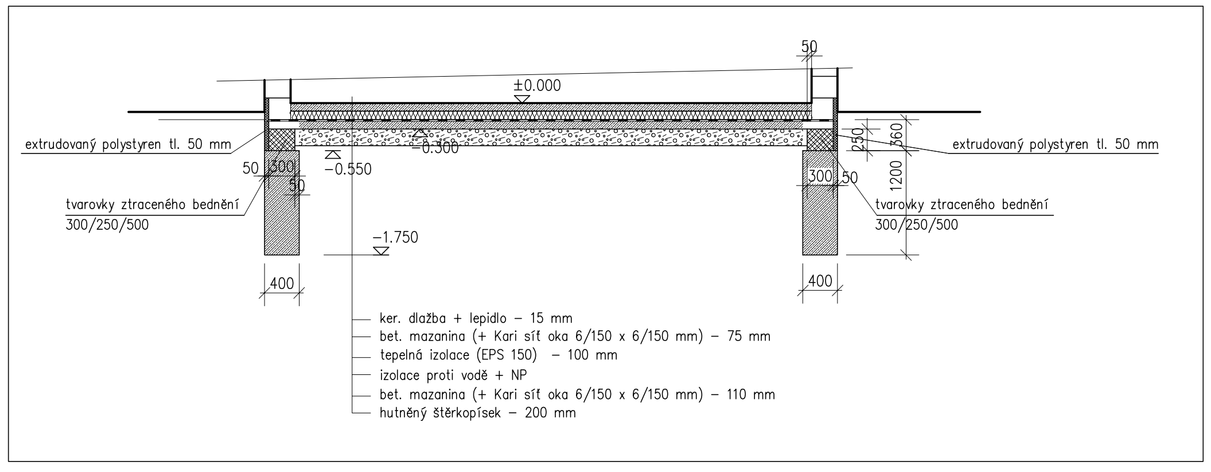

UPOZORNĚNÍ

VÝKRES ZÁKLADOVÝCH PATEK A PASŮ – VIZ SAMOSTATNÁ PD "STATIKA ZAKLÁDÁNÍ"

ULOŽENÝ ZÁKLADOVÝ ZEMNIČ – VIZ PROJEKT ELEKTRO

BETON C 25/30 XC2
OCEL 10 505 (R) , 10216 (E)
KRYTÍ min. 30 mm

Projektant	Vypracoval
Ing. Karel Vrbický	Shejbalová Marie

PROJEKČNÍ KANCELÁŘ
Projekce Vrbický s.r.o.
Masarykovo nám. 24
534 01 Holice v Č.
tel. 466923008

Akce: TENISOVÁ HALA – Česká Třebová

Výkres: PŮDORYS ZÁKLADŮ TRIBUNA

Zakázka č.:

1 : 50

Investor: TK Česká Třebová, Husova 22, Parník, 560 02 Česká Třebová

Datum: 01/2016

3