
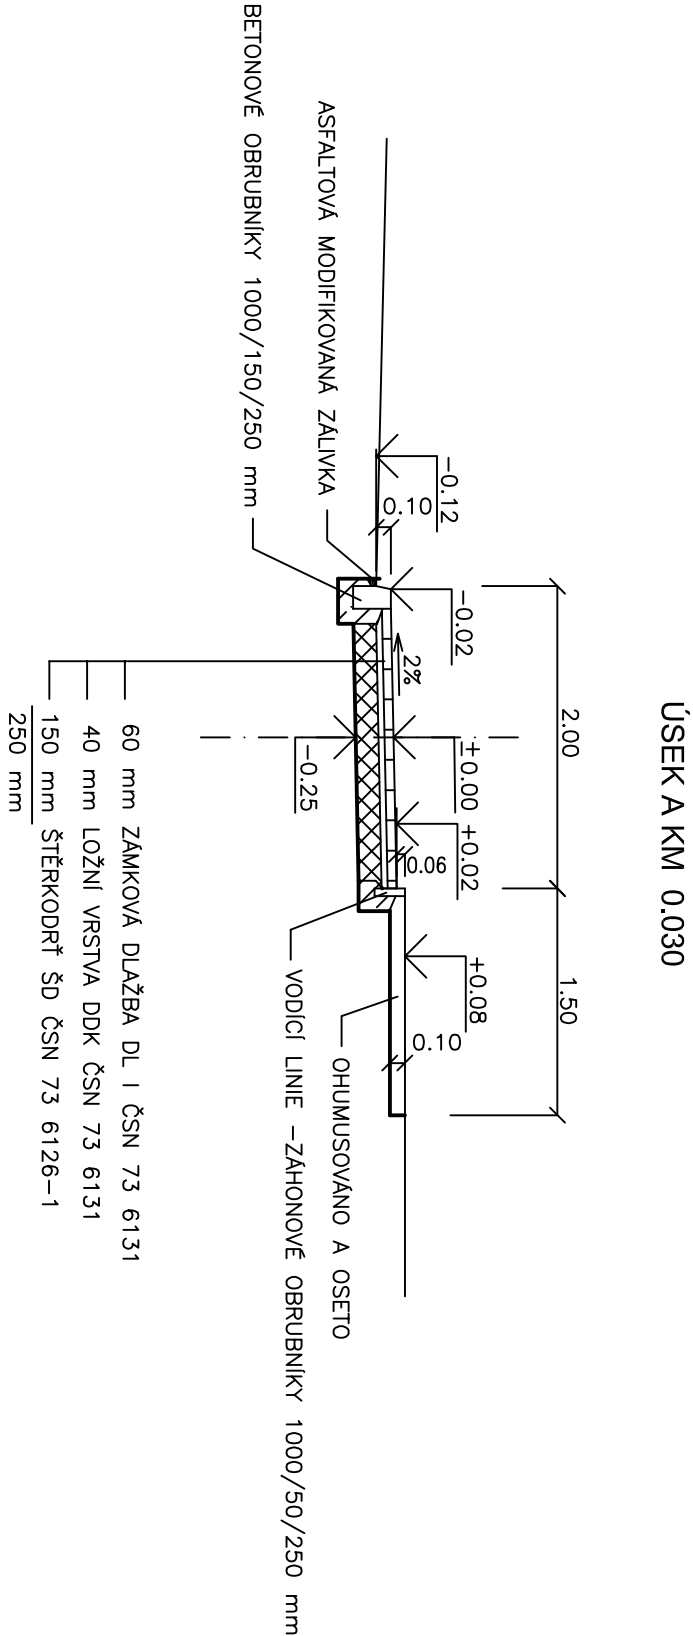



VZOROVÝ PŘÍČNÝ ŘEZ 1 : 50

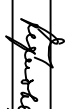

Kreslí:		
Zpracoval:	ŠEJNOHA J.	
Zodp. projektant:	ŠEJNOHA J.	
Hlavní projektant:	Ing. ŠEJBAL B.	
Technická kontrola:	Ing. ŠEJBAL B.	
Kroj: PARDUBICKÝ	Okres: ÚSTÍ NAD ORLICÍ	Obec: ČESKÁ TŘEBOVÁ
Investor: MĚSTO ČESKÁ TŘEBOVÁ		
Akce: OPRAVA CHODNÍKU UL. NA STROUZE V ČESKÉ TŘEBOVÉ		
Objekt: SO 101 CHODNÍK		
Obsah:		
VZOROVÝ PŘÍČNÝ ŘEZ		

<div><div><div>spol. s r.o. PROJEKTOVÁ, INŽENÝRSKÁ A STAVEBNÍ ČINNOST Žitkova 738, 566 01 Výsoké Mýto tel.: 465 420 911 e-mail: info@optima-vm.cz</div></div><div><div>Stupeň:</div><div>Zak. č.:</div><div>Arch. č.:</div><div>Datum:</div><div>Formát:</div><div>Měř.:</div><div>Kóty m</div></div><div><div>DSP</div><div>4255-17-3</div><div>3583</div><div>7/2017</div><div>2 A4</div><div>Číslo příl. výkresu: C.1.3</div></div></div>		
---	--	--