



SORPČNÍ VPUŠŤ 1 : 20

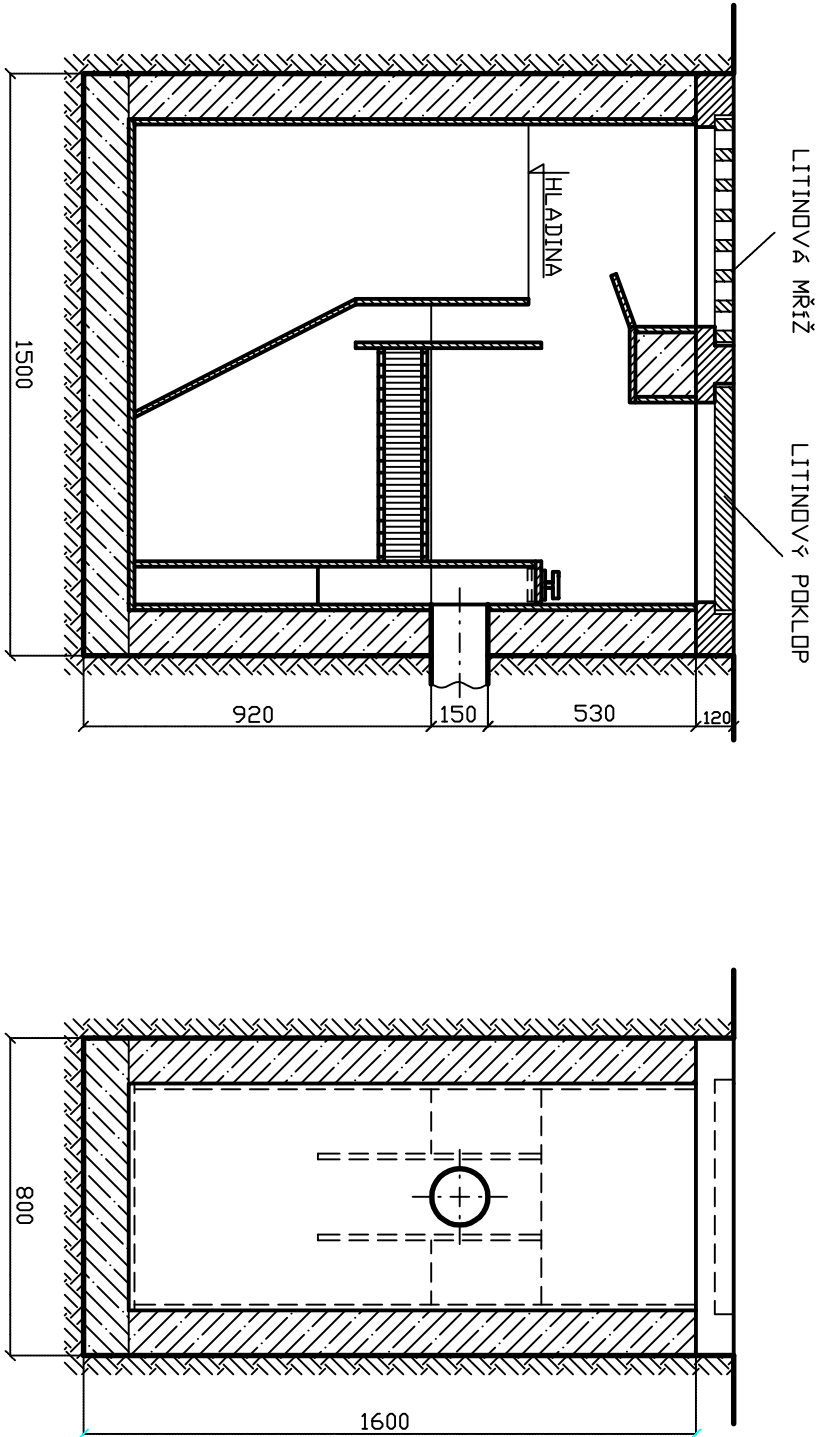

Kreslí:			
Zpracoval:		ŠEJNOHA J.	
Zodp. projektant:		ŠEJNOHA J.	<i>Proj. st. 1</i>
Hlavní projektant:		Ing. ŠEJBA L. B.	
Technická kontrola:		Ing. ŠEJBA L. B.	
Kraj: PARDUBICKÝ		Okres:	Obec: Česká Třebová
Investor: MĚSTO ČESKÁ TŘEBOVÁ			
PARKOVIŠTĚ UL. U STADIONU V ČESKÉ TŘEBOVÉ		Stupeň:	DSP
		Zak. č.:	4273-17-1
		Arch. č.:	3601
		Datum:	10/2017
		Formát:	2 A4
Objekt: SO 301 DEŠŤOVÁ KANALIZACE		Měř.:	Číslo příl. výkresu:
Obsah:		1:20	C.2.3
SORPČNÍ VPUŠŤ		Kóty: m	



spol. s r.o.  
PROJEKTOVÁ, INŽENÝRSKÁ A STAVEBNÍ ČINNOST  
Žitkova 738, 566 01 Vysoké Mýto  
tel.: 465 420 911  
e-mail: info@optima-vrn.cz