
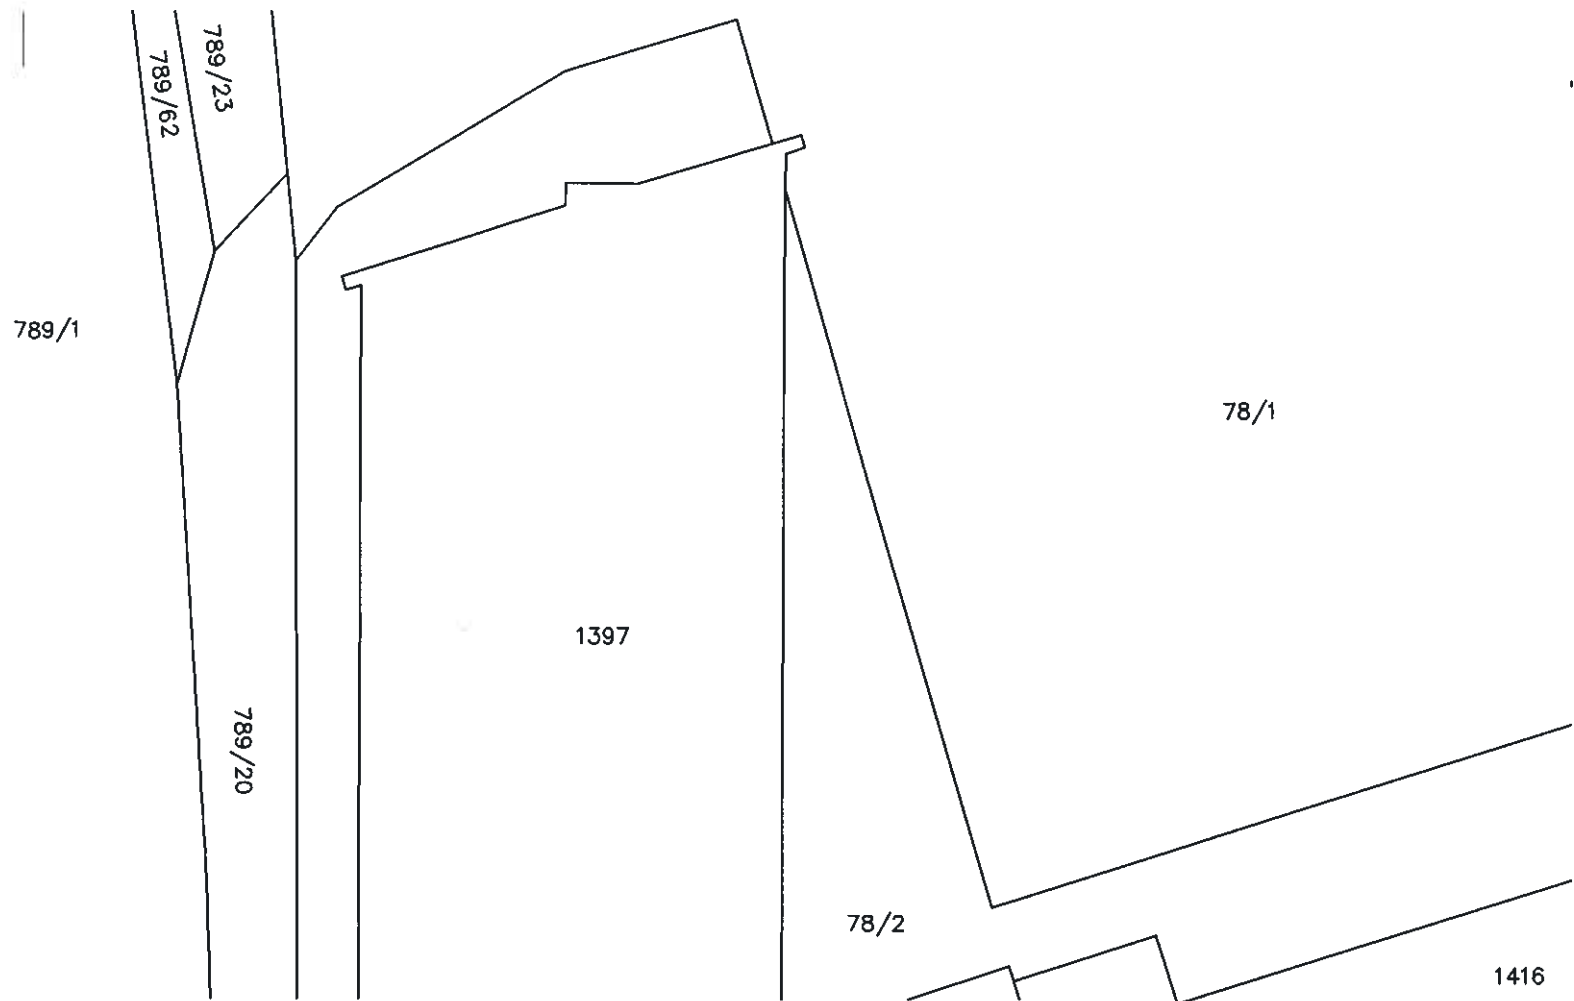


SITUACE DOTČENÝCH POZEMKŮ 1 : 250

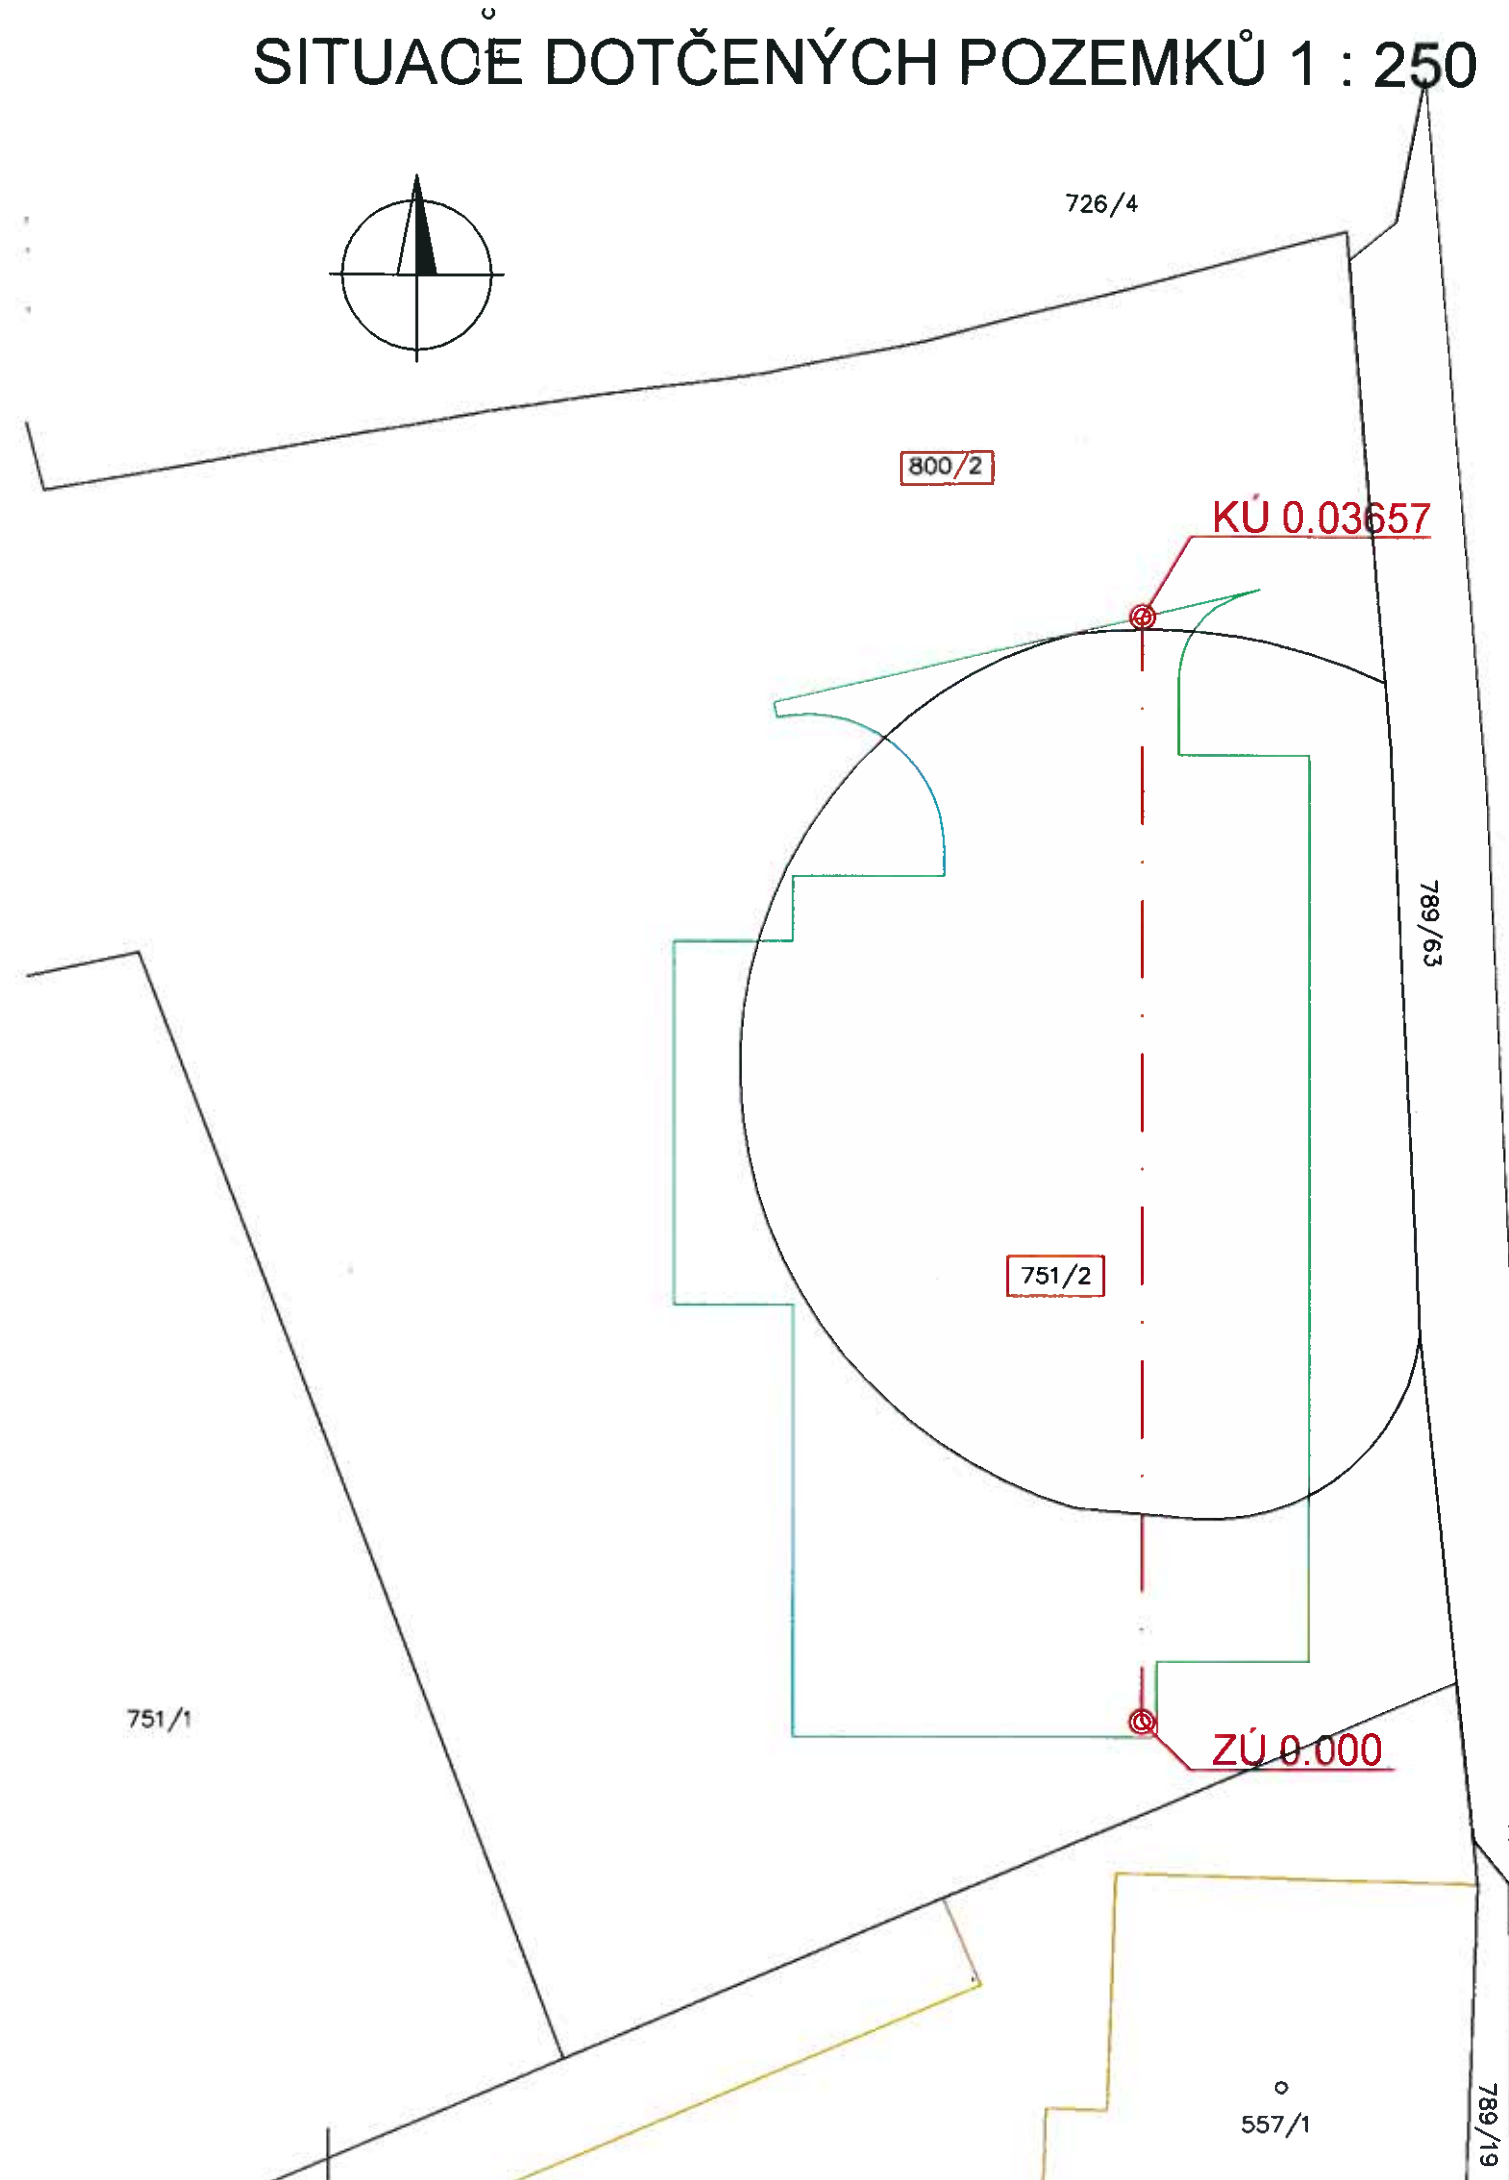

LEGENDA

- LINIE TVOŘÍCÍ HRANICI PARCEL (DKM K.Ú. PARNÍK)
- PRODLOUŽENÉ LINIE KN
- NAVROVANÁ HRANICE TRVALÉHO ZÁBORU

Kreslil:			OPTIMA spol. s r.o. PROJEKTOVÁ, INŽENÝRSKÁ A STAVEBNÍ ČINNOST Žitkova 738, 566 01 Vysoké Mýto tel.: 465 420 911 e-mail: info@optima-vm.cz	
Zpracoval:	ŠEJNOHA J.			
Zodp. projektant:	ŠEJNOHA J.	<i>Šejnoha</i>		
Hlavní projektant:	Ing. SHEJBAL B.			
Technická kontrola:	Ing. SHEJBAL B.			
Kraj: PARDUBICKÝ	Okres:	Obec: Česká Třebová		
Investor: MĚSTO ČESKÁ TŘEBOVÁ			Stupeň:	DSP
Akce: PARKOVIŠTĚ UL. U STADIONU V Č. TŘEBOVÉ			Zak. č.:	4273-17-3
Objekt:			Arch. č.:	3601
Obsah:			Datum:	10/2017
SITUACE DOTČENÝCH POZEMKŮ			Formát:	2 A4
			Měř.:	Číslo příl. výkresu:
			1:250	H.3
			Kóty: m	