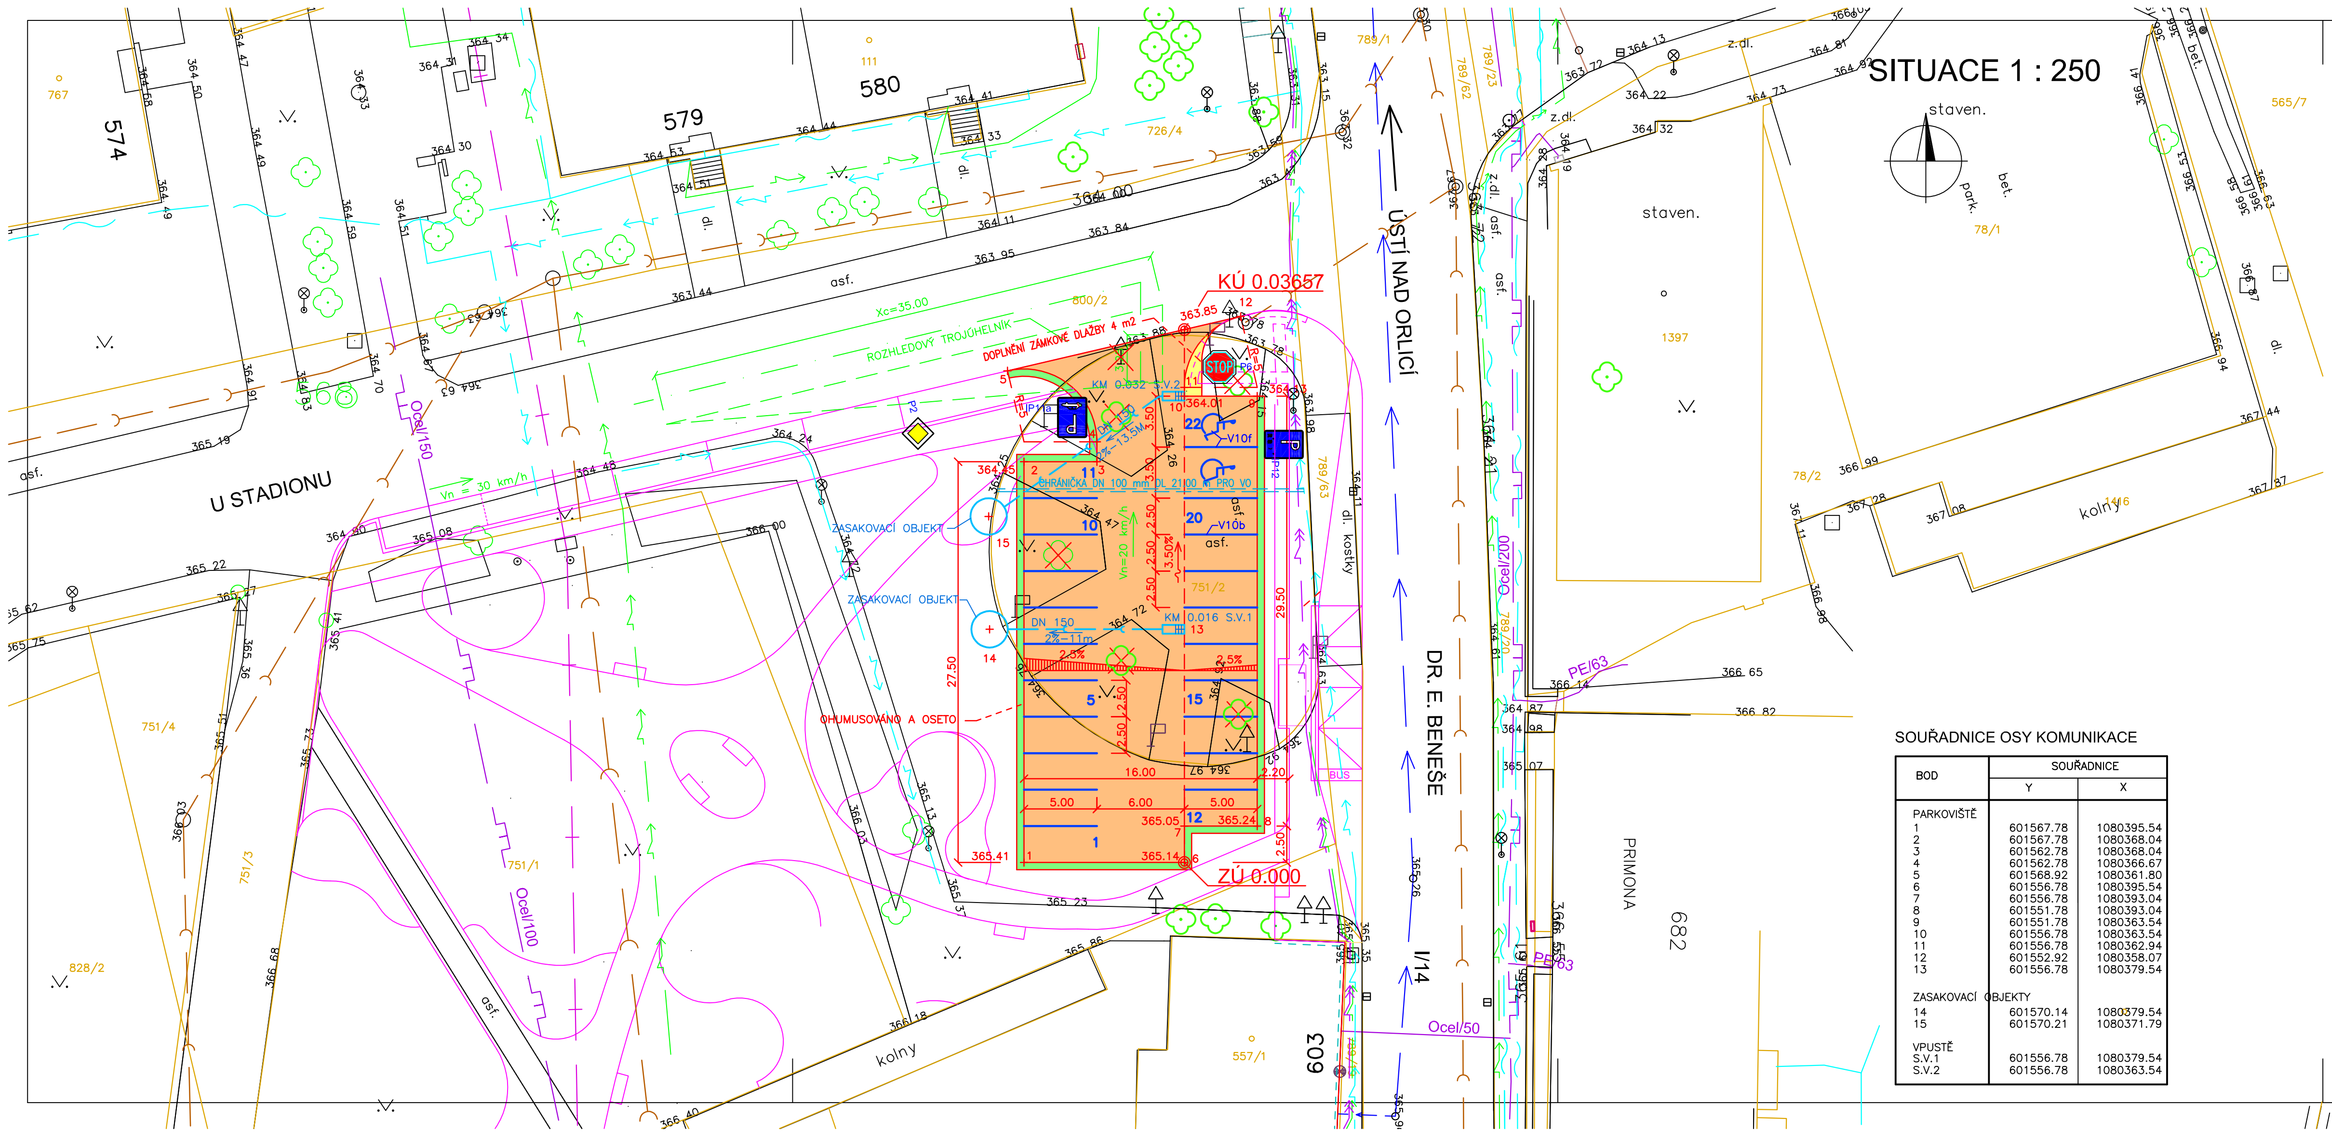
SITUACE 1 : 250
U STADIONU
ÚSTÍ NAD ORLICÍ
DR. E. BENEŠE
PRIMONA
II/14
KÚ 0.03657
ZÚ 0.000
ZASAKOVACÍ OBJEKT
ZASAKOVACÍ OBJEKT
SHUMUSOVANÁ A OSETÁ
ROZHLEDOVÝ TROJÚHELNÍK
DOPLNĚNÍ ZÁMKOVÉ DLAŽBY 4 m2
PARKOVIŠTĚ
ZÁMKOVÁ DLAŽBA
staven.
staven.
park.
bet.
kolny
kolny
574
579
580
682
603
Ocel/100
Ocel/50
PE/63
PP/63
Dn/150
Obet/200
Vo = 30 km/h
Vn=20 km/h
Xc=35.00
KM 0.032 S.V.2
KM 0.016 S.V.1
DN 150
DN 100
DN 250 VO
DN 200 VO
2.5%
2.5%
2.5%