



VZOROVÝ PŘÍČNÝ ŘEZ 1 : 50

PARKOVIŠTĚ

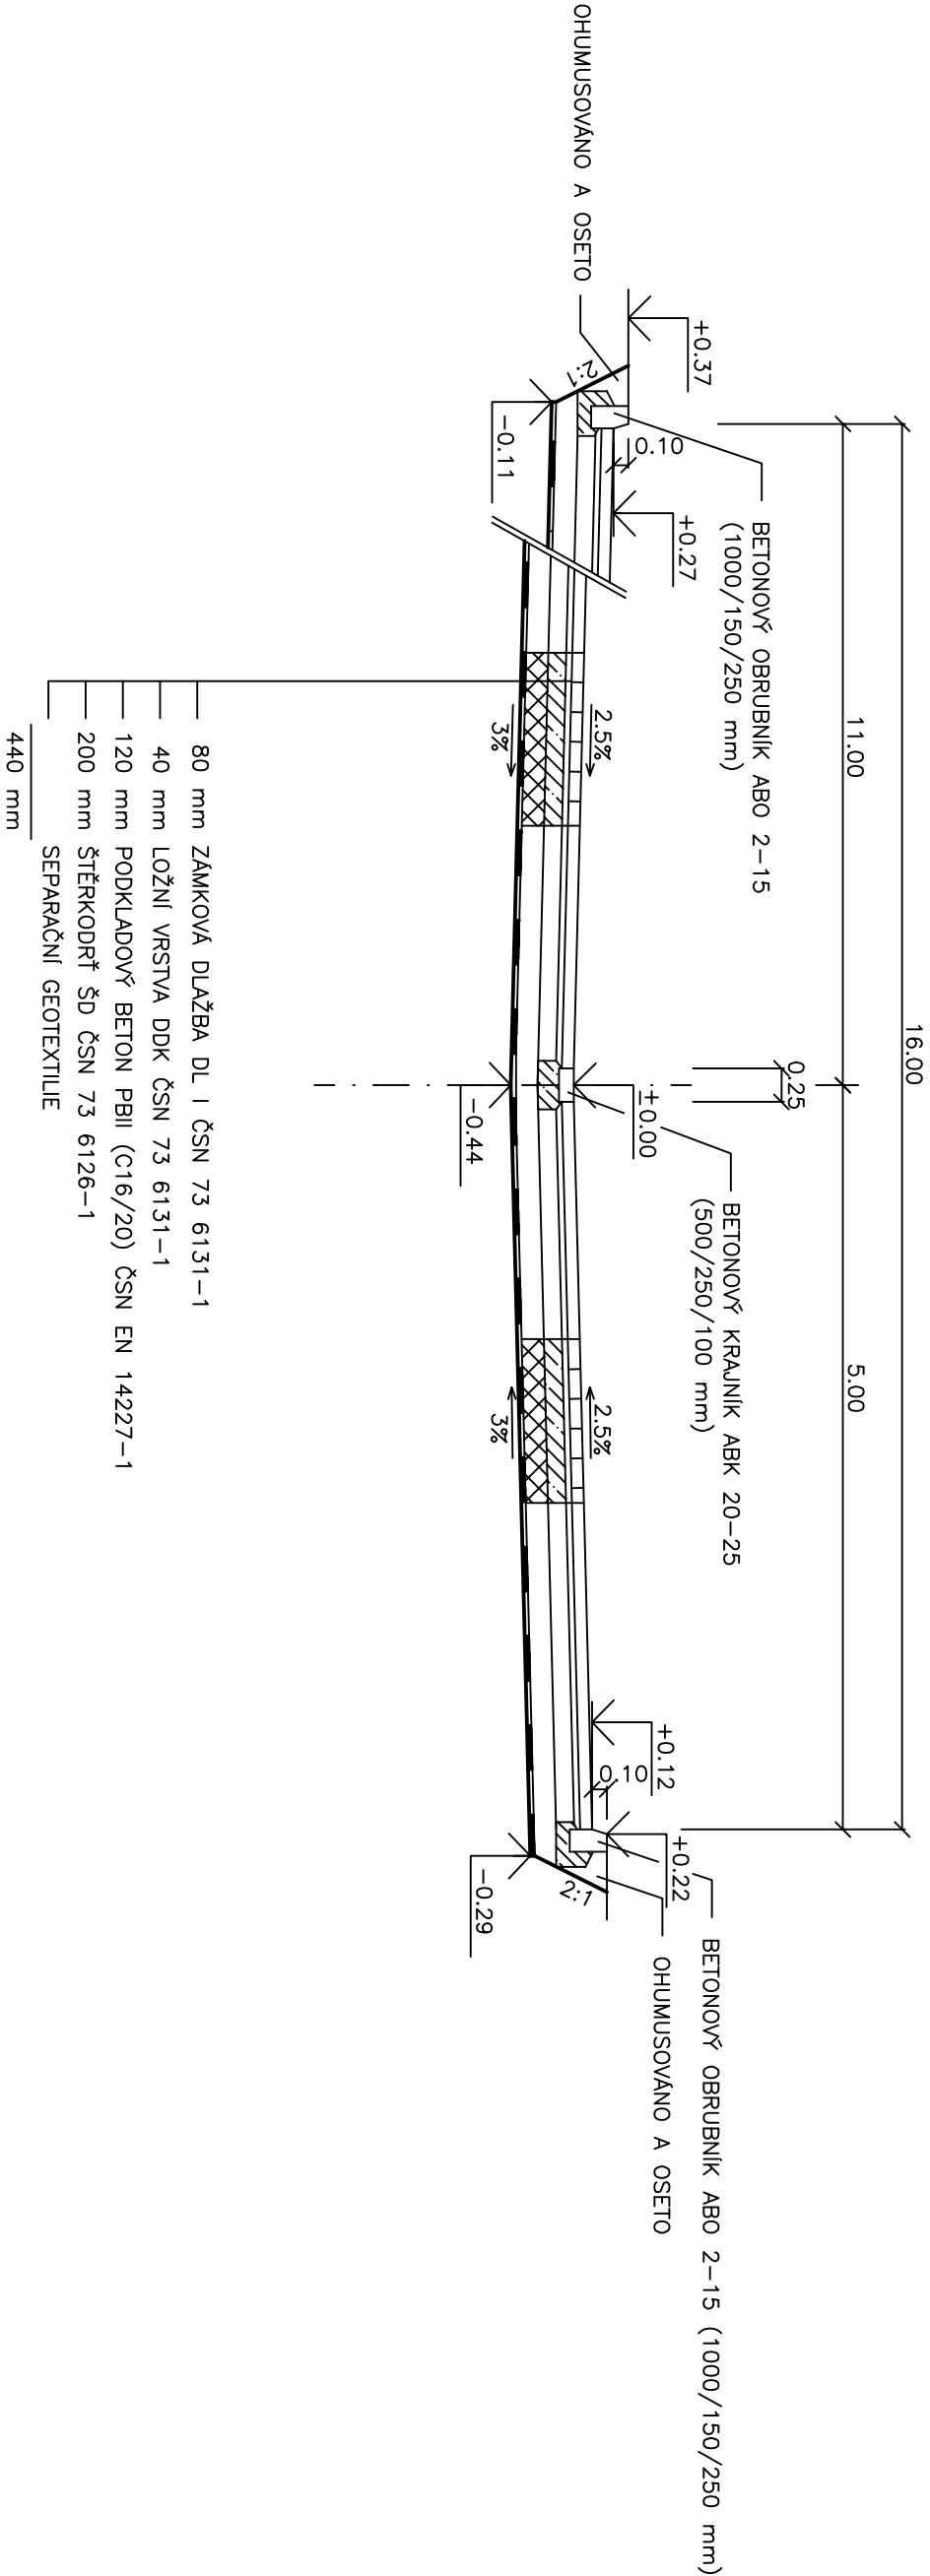

Kreslí:		
Zpracoval:	ŠEJNOHA J.	
Zodp. projektant:	ŠEJNOHA J.	<i>Šejnoha</i>
Hlavní projektant:	ING. SHEJBAL B.	
Technická kontrola:	ING. SHEJBAL B.	
Kraj:	PARDUBICKÝ	Okres:
Investor:	MĚSTO ČESKÁ TŘEBOVÁ	Obec:
Ace:	PARKOVIŠTĚ UL. U STADIONU V ČESKÉ TŘEBOVÉ	
Objekt:	SO 101 PARKOVIŠTĚ	
Obsah:	VZOROVÝ PŘÍČNÝ ŘEZ	

Supleň:	DSP
Zak. č.:	4273-17-3
Arch. č.:	3601
Datum:	10/2017
Formát:	2 A4
Měř.:	Číslo příl. výkresu:
Kóty: m	1:50
	C.1.3



spol. s r.o.

PROJEKTOVÁ, INŽENÝRSKÁ A STAVEBNÍ ČINNOST

Žitkova 738, 566 01 Vysoké Mýto

tel.: 465 423 905

e-mail: info@optima-vrn.cz