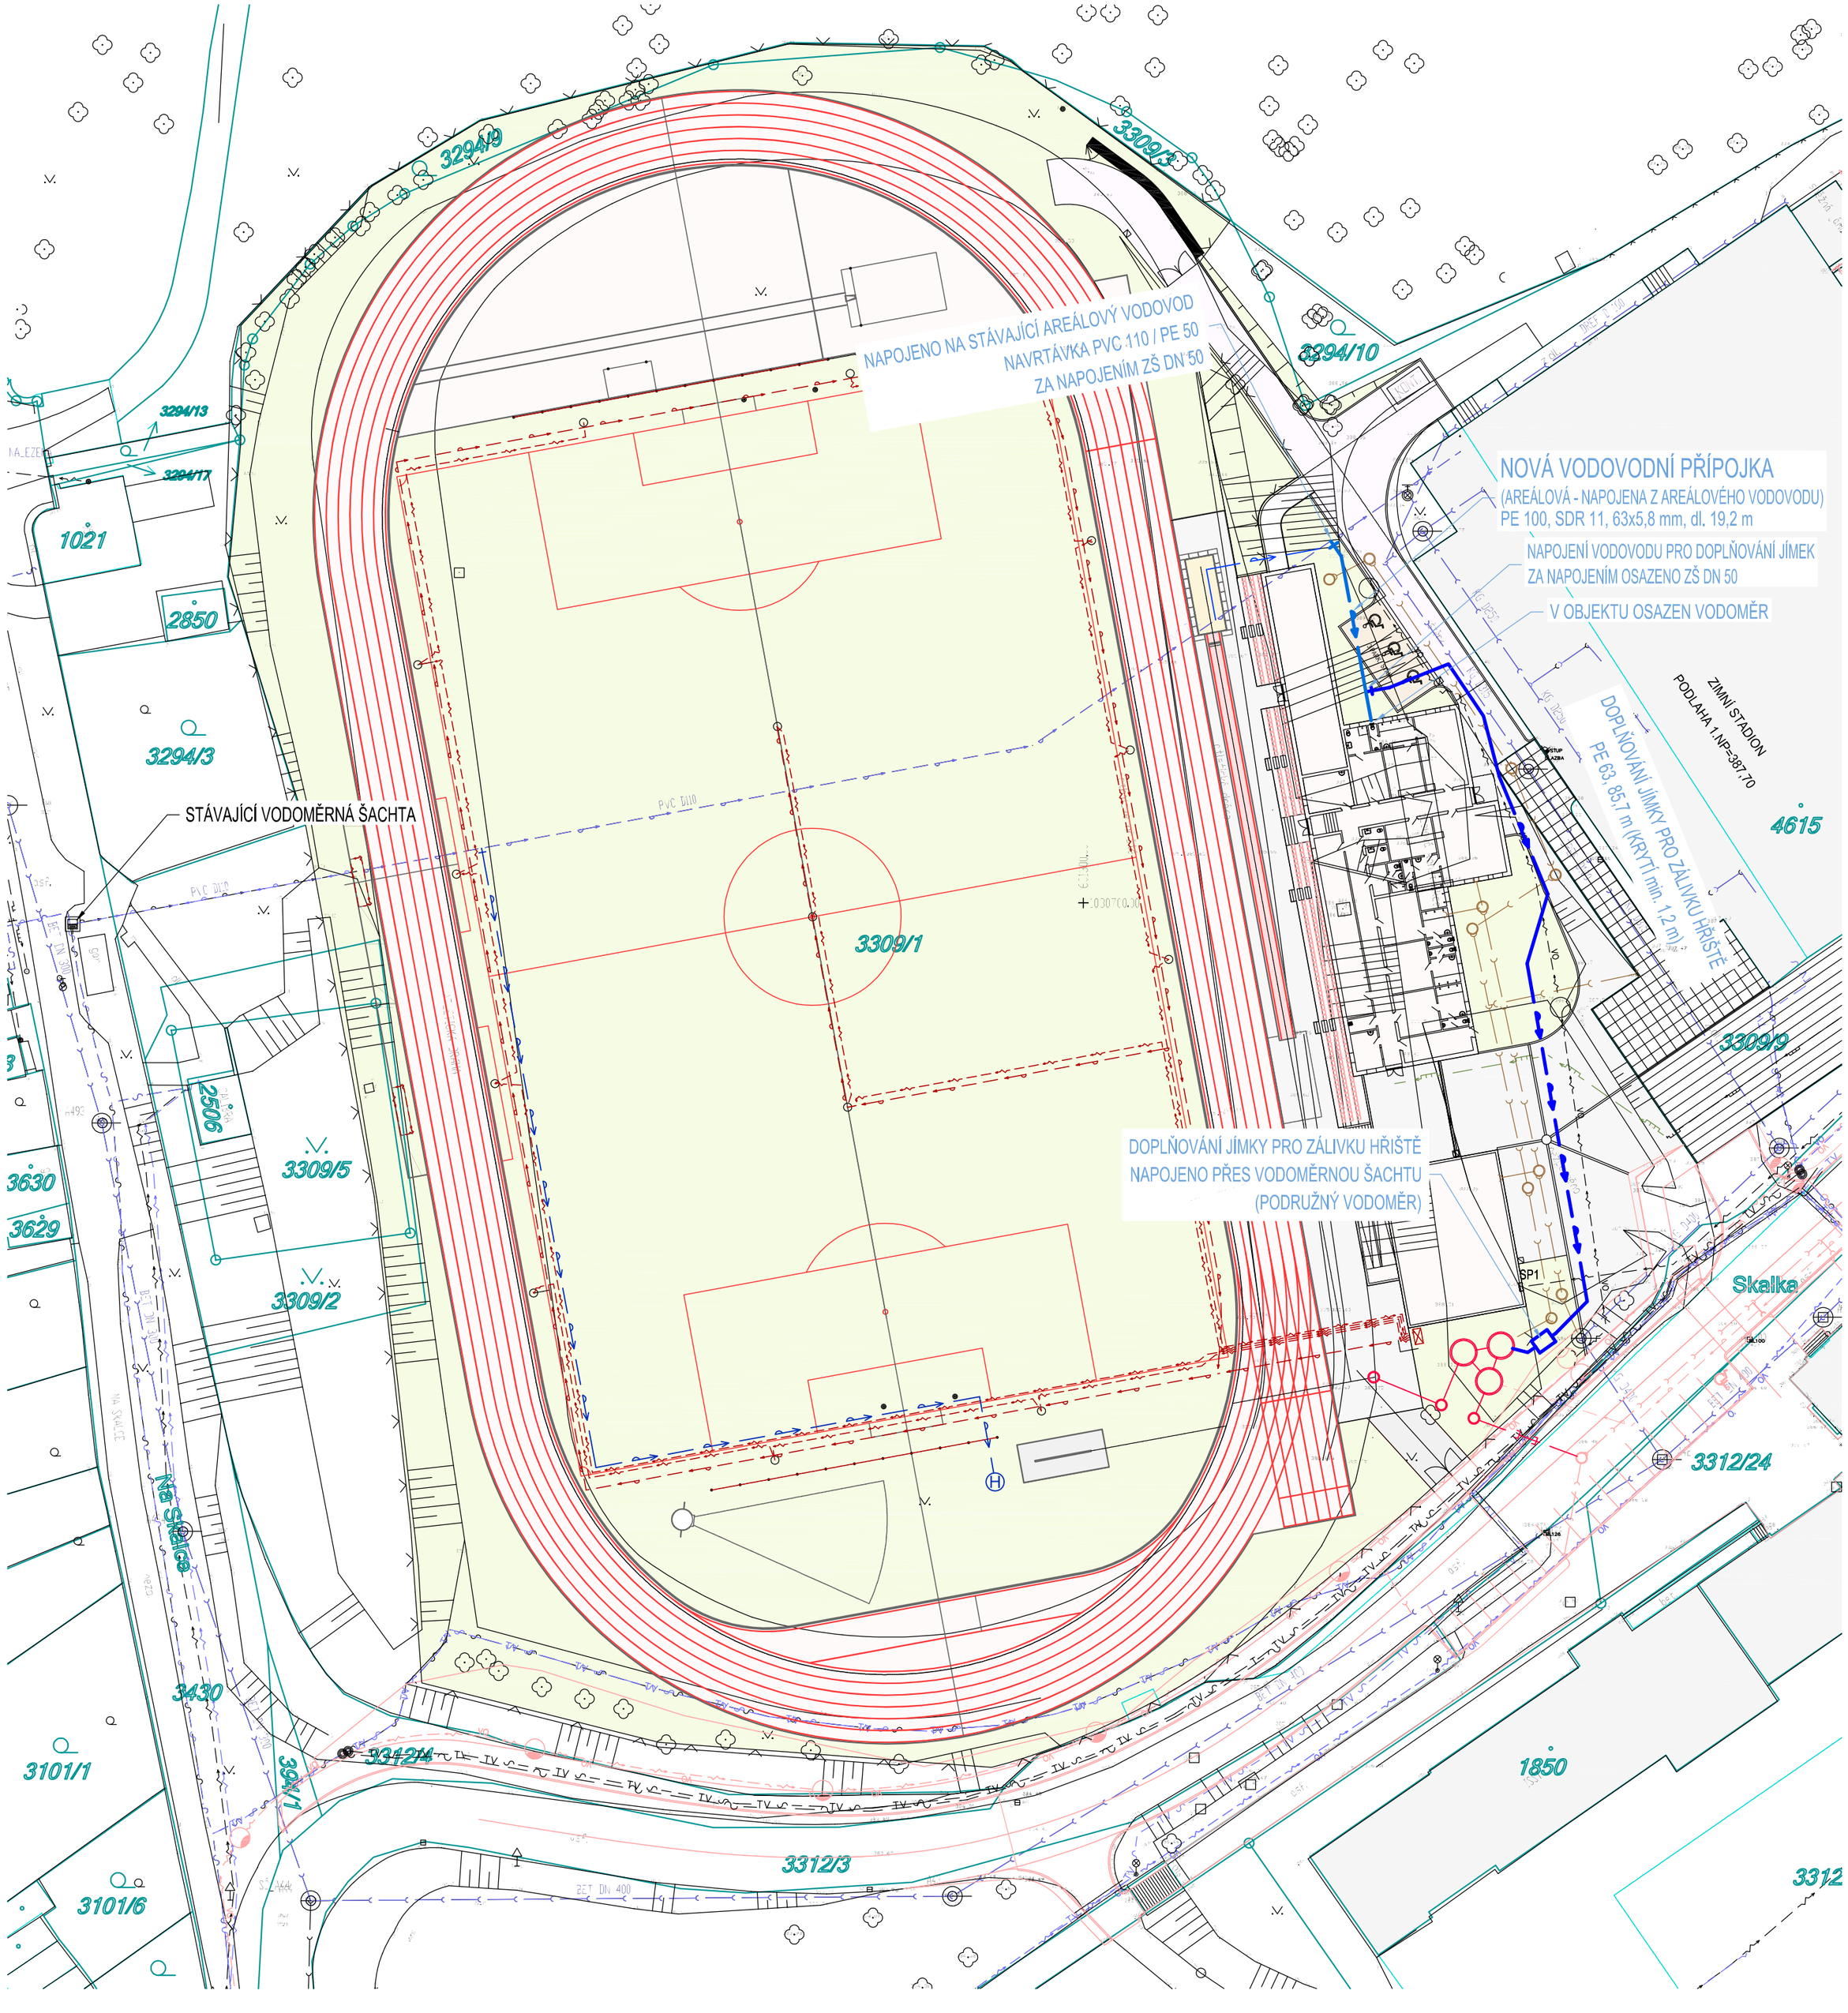

STAVBA S2 - Atletický stadion Na Skalce

- SO 01 Příprava území
- SO 02 Objekt tribuna a šatny
- SO 03.1 Objekt atletický stadion-stavební část
- SO 03.2 Objekt atletický stadion-závlahy
- SO 04.1 Přípojka vodovodu
- SO 04.2 Areálový vodovod
- SO 04.3 Výtlačný vodovodní řad
- SO 05 Kanalizace
- SO 05.1 Areálová kanalizace dešťová
- SO 05.2 Akumulační jímka
- SO 05.3 Areálová kanalizace splašková
- SO 07 Areálový plynovod
- SO 08 Napájecí elektrorozvody
- SO 08.1 Napájení objektů tribuna a atletický stadion
- SO 08.2 Napájení stavby park Benátky
- SO 08.3 Napájení objektu výtlačný vodovodní řad
- SO 09 Venkovní osvětlení
- SO 10 Zpevněné plochy
- SO 11 Sadové úpravy a terénní úpravy
- SO 13 Přeložky
- SO 13.1 Přeložka vodovodu
- SO 14 Oplocení

- Katastrální hranice
- Požárně nebezpečný prostor
- Hranice stavby
- Dočasná hranice stavby
- Stávající objekty
- Oblast kácení zeleně

LEGENDA STÁVAJÍCÍ SÍTĚ

VEŘEJNÉ	AREÁLOVÉ
Vodovod	Vodovod
Kanalizace	Kanalizace
Kabel NN	Kabel NN
Veřejné osvětlení	Veřejné osvětlení
STL Plynovod	STL Plynovod
CETIN a.s.	Sdělovací vedení
Kabelová televize	kabel VN
kabel VN	rušené stávající sítě
rušené stávající sítě	

Paré:	Vedoucí projektant (HIP): Ing. V. Ent, Projekční kancelář Žižkov	Zodpovědný projektant: Ing. Petr Koldovský	PVK PROJEKT — Projektování, inženýrská činnost, Hluboká 279, 511 01 Turnov, Tel.: +420 484 840 467, www.pvkprojekt.cz, email: pvkprojekt@pvkprojekt.cz
Objednatel:	Město Česká Třebová	Datum:	11/2016
Místo:	Česká Třebová	Měřítko:	1:500
Stavba:	Atletický stadion Na Skalce, Česká Třebová	Stupeň:	SP
		Zak. č.:	15 - T016
Objekty:	SO 04.1 - Přípojka vodovodu SO 04.2 - Areálový vodovod	Č. výkresu: 02	Revize: 0
Výkres:	SITUACE		