


# Střecha

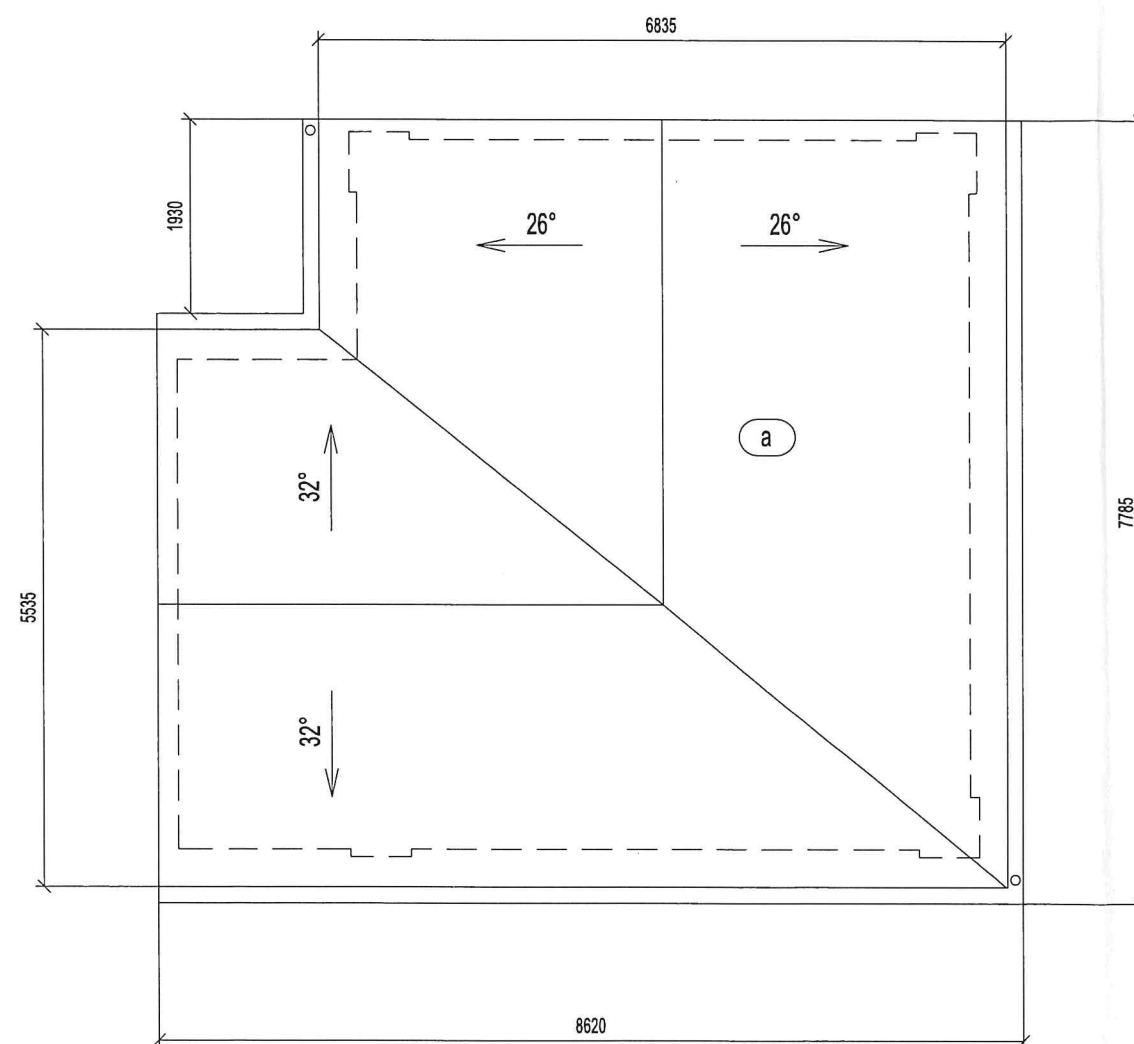

## LEGENDA

(a) pálená tašky Tondach- Brněnka

## Upozornění:

Dokumentace je určena pro stavební řízení, nejedná se o výrobní ani prováděcí dokumentaci !!



**Projekční a znalecká kancelář**  
**Ing. Jaroslav Ježek**  
 autorizovaný inženýr pro pozemní stavby  
 soudní znalec v oboru stavitelství se specializací statika staveb

Mobil: +420 739 778 591  
 Tel: +420 465 532 752  
 E - mail: jezek.nekor@tiscali.cz  
 Chorinova 25, 560 02 Česká Třebová

stupeň PD : pro vydání společného územního rozhodnutí a stavebního povolení  
 akce: **PŘÍSTAVBA HASIČSKÉ ZBROJNICE**  
**SKUHROV**

investor : Město Česká Třebová  
 vypracoval : Ing. Ježek Jaroslav, Chorinova 25, 560 02 Česká Třebová  
 zakázka číslo: 18050  
 vypracováno: 6/2018 měřítko 1 : 75

část projektové dokumentace : **D.1.1 ARCHITEKTONICKÉ A STAVEBNÍ ŘEŠENÍ**

název výkresu : **Střecha**

výkres č. **D.1.1.03 - změna A**

