DRUH POVRCHU	ŠTĚRK	SILNIČNÍ PANELY	ŠTĚRK
KATASTRÁLNÍ ÚZEMÍ		ČESKÁ TŘEBOVÁ	

PODÉLNÝ PROFIL 1 : 500/50

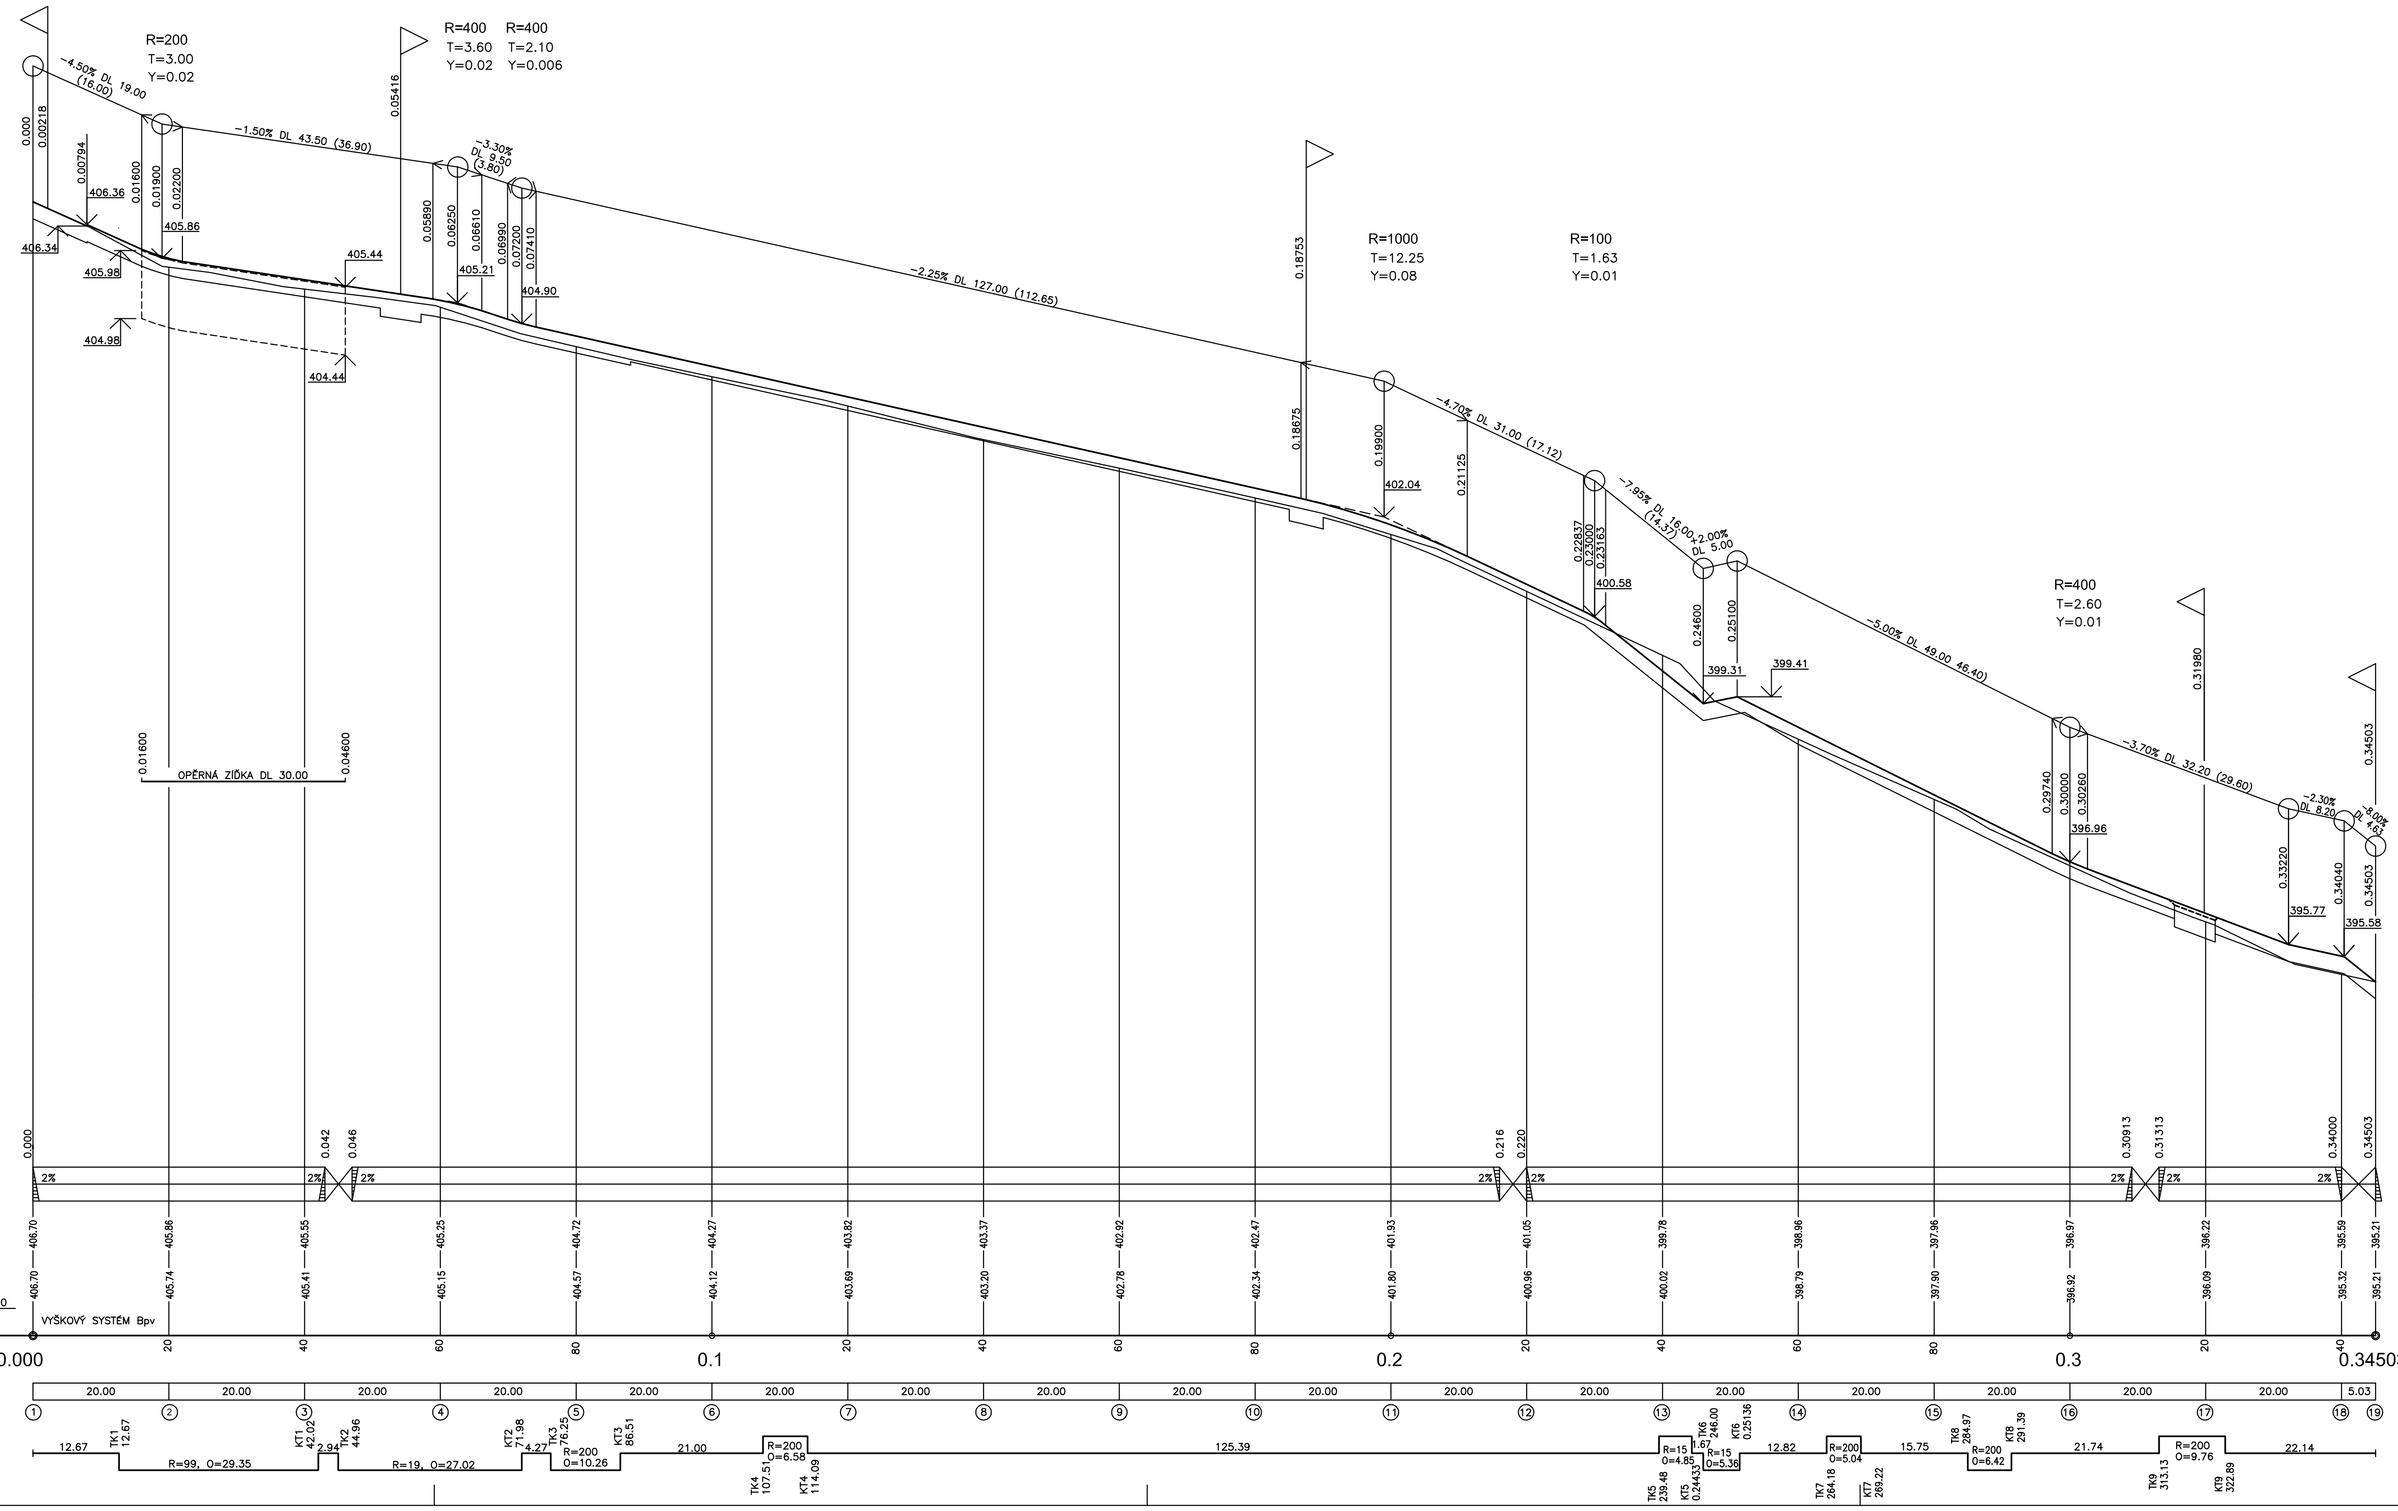

Kreslil:			
Zpracoval:	ŠLACHTA J.		
Zodp. projektant:	ŠLACHTA J.		
Hlavní projektant:	Ing. SHEJBAL B.		
Technická kontrola:	Ing. SHEJBAL B.		
Kraj: PARDUBICKÝ	Okres: ÚSTÍ NAD ORLICÍ	Obec: ČESKÁ TŘEBOVÁ	

OPTIMA spol. s r.o.
PROJEKTOVÁ, INŽENÝRSKÁ A STAVEBNÍ ČINNOST
Žižkovo 736, 564 01 Vysoké Mýto
tel.: 465 420 911
e-mail: info@optima-vm.cz

Investor: MĚSTO ČESKÁ TŘEBOVÁ	
Akce: REKONSTRUKCE CHODNÍKU LITOMYŠLSKÁ UL. V ČESKÉ TŘEBOVÉ	
Objekt:	
Obsah: PODÉLNÝ PROFIL	

Stupeň:	DSP
Zak. č.:	4347-17-3
Arch. č.:	3675
Datum:	8/2018
Formát:	A 4
Měř.: 1:500/50	Číslo příl. výkresu: C.1.4
Kóty: m	