SITUACE KATASTRÁLNÍ 1 : 500

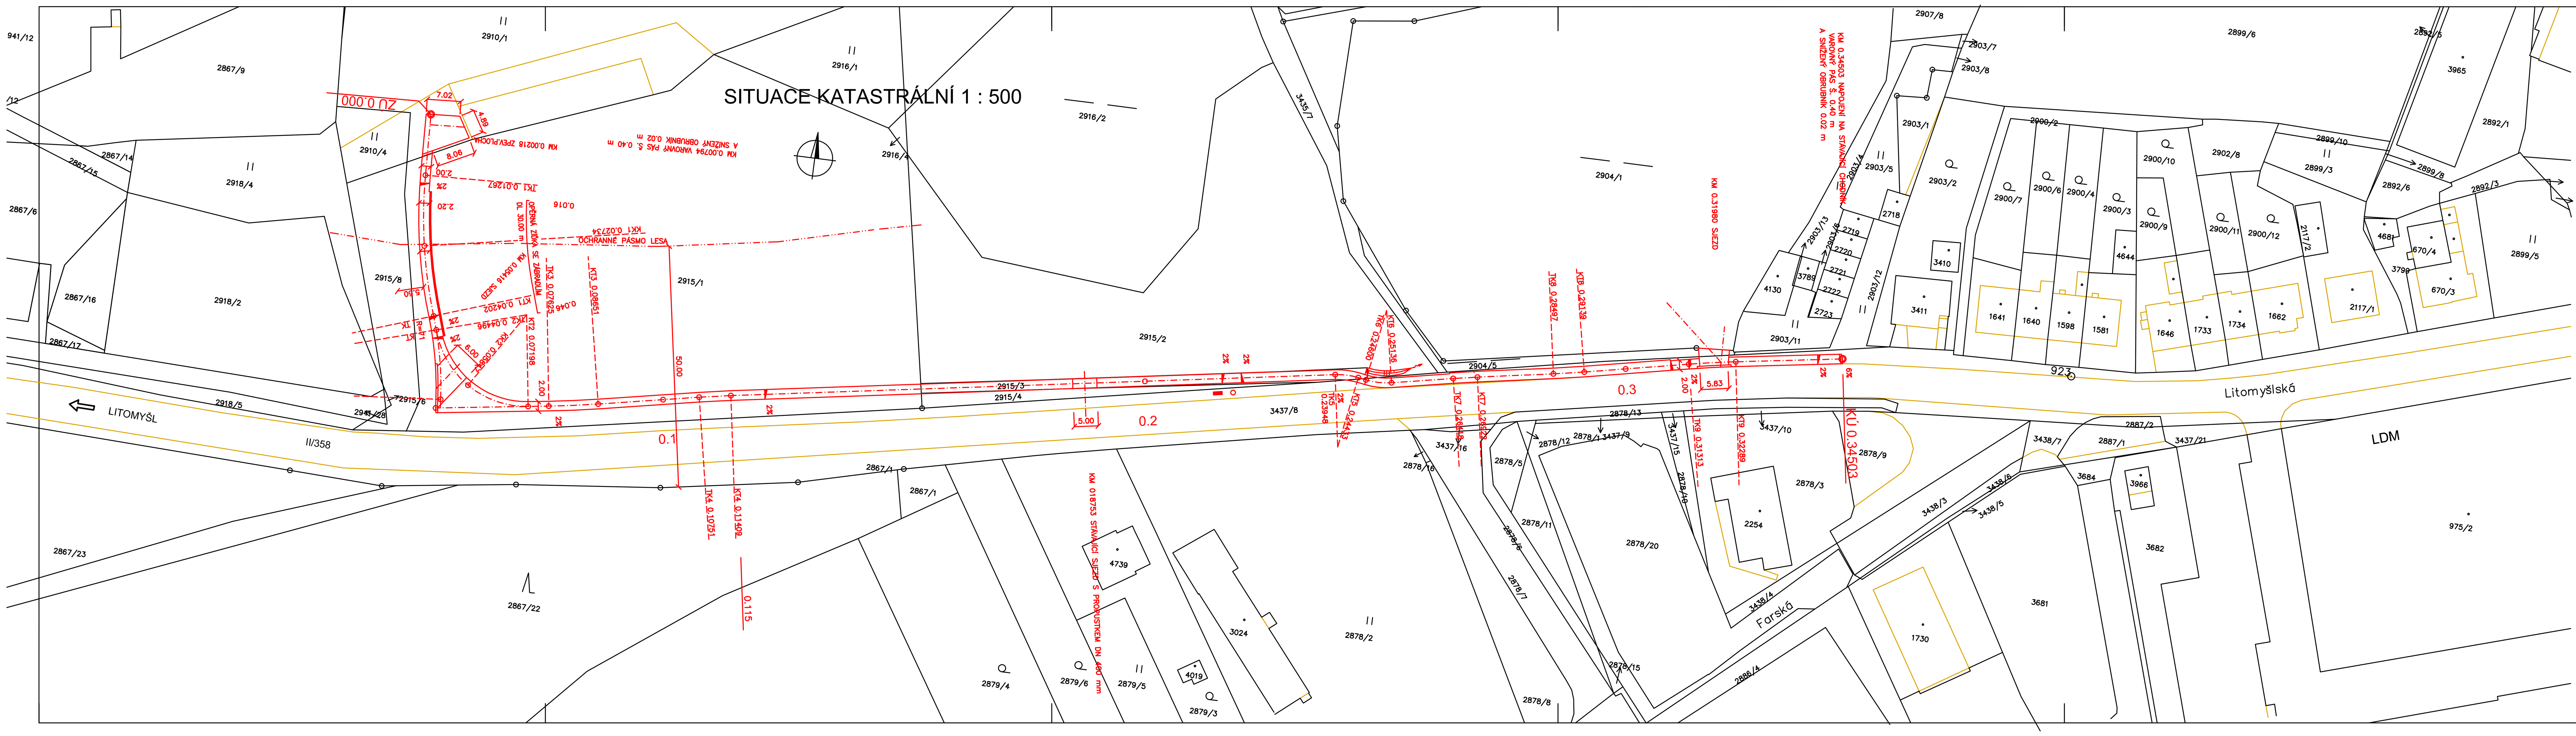

LEGENDA

(černá čára)	KATASTRÁLNÍ MAPA
(žlutá čára)	VNITŘNÍ KRESBA
(červená čára)	CHODNÍK

VÝŠKOVÝ SYSTÉM Bpv
SOUŘADNICOVÝ SYSTÉM JTSK

Kreslil:	ŠLINOHA J.		
Zpracoval:	ŠLINOHA J.		
Zodp. projektant:	ŠLINOHA J.		
Hlavní projektant:	Ing. SHEJBAL B.		
Technická kontrola:	Ing. SHEJBAL B.		
Kraj: PARDUBICKÝ	Okres:	Obec: ČESKÁ TŘEBOVÁ	
Investor: MĚSTO ČESKÁ TŘEBOVÁ			
Objekt:			
REKONSTRUKCE CHODNÍKU LITOMYŠLSKÁ ULICE V ČESKÉ TŘEBOVÉ			
Obsah: SITUACE KATASTRÁLNÍ			

OPTIMA spol. s r.o.
PROJEKTOVÁ, INŽENÝRSKÁ A STAVEBNÍ ČINNOST
Žižkova 738, 566 01 Vysoké Mýto
tel.: 465 420 911
e-mail: info@optima-vm.cz

Stupeň:	DSP
Zak. č.:	4347-17-3
Arch. č.:	3675
Datum:	8/2018
Formát:	6 A4
Měř.: 1:500	Číslo příl. výkresu: B.3
Kóty: m	