



SEVERNÍ POHLED (pavilon B)

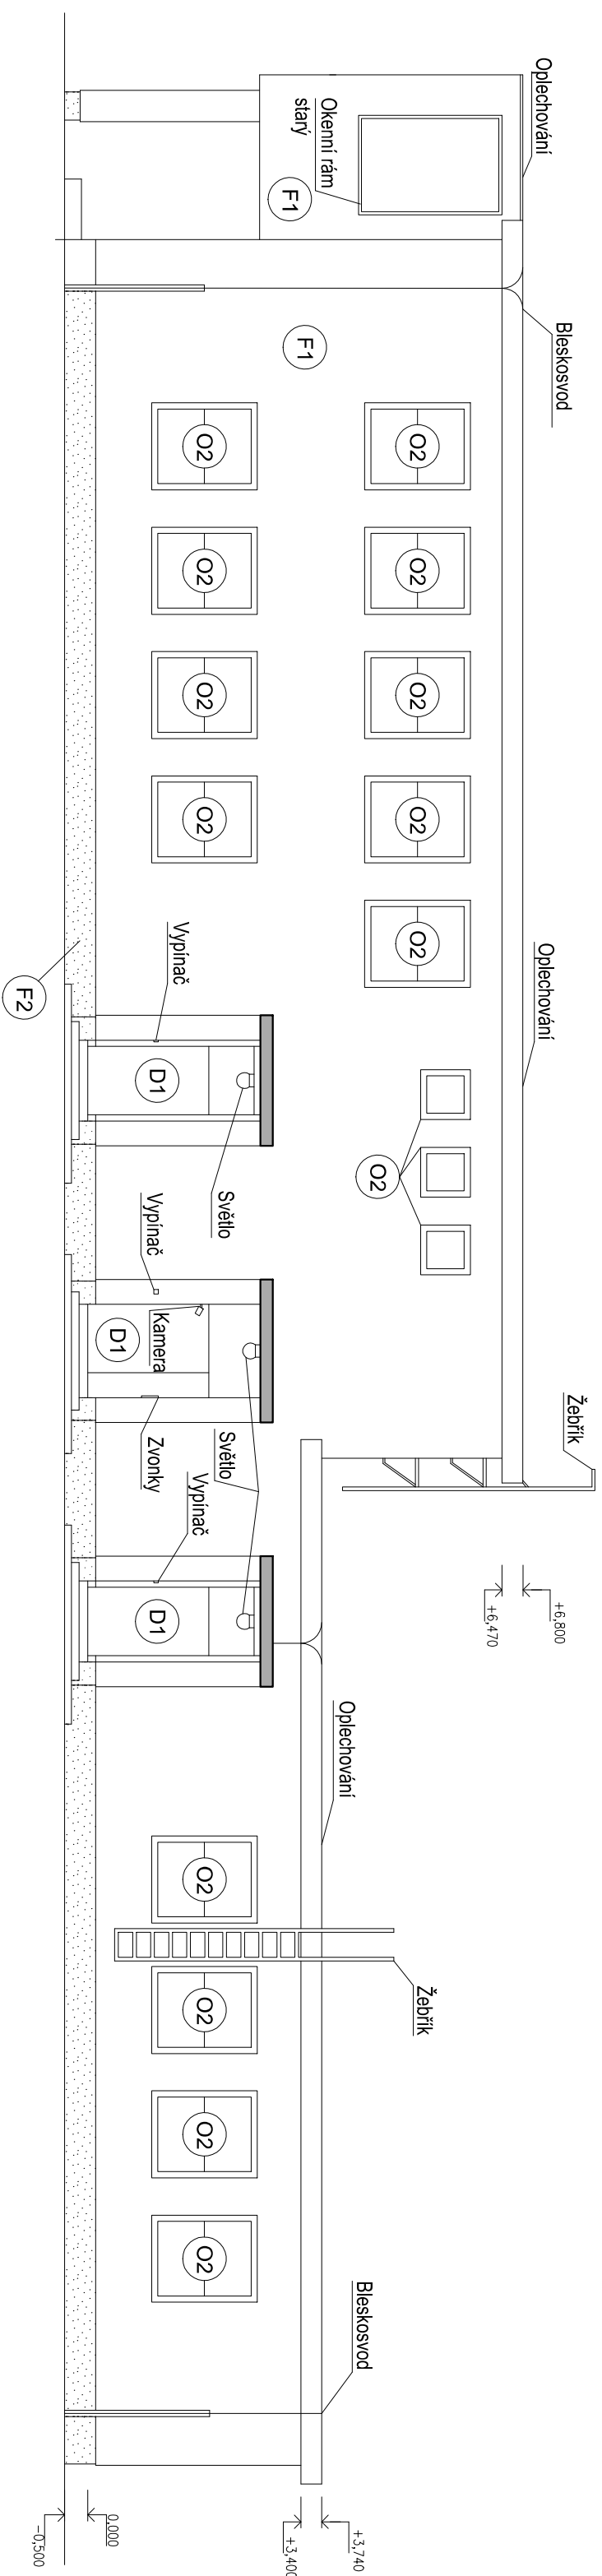




JIŽNÍ POHLED (pavilon B)

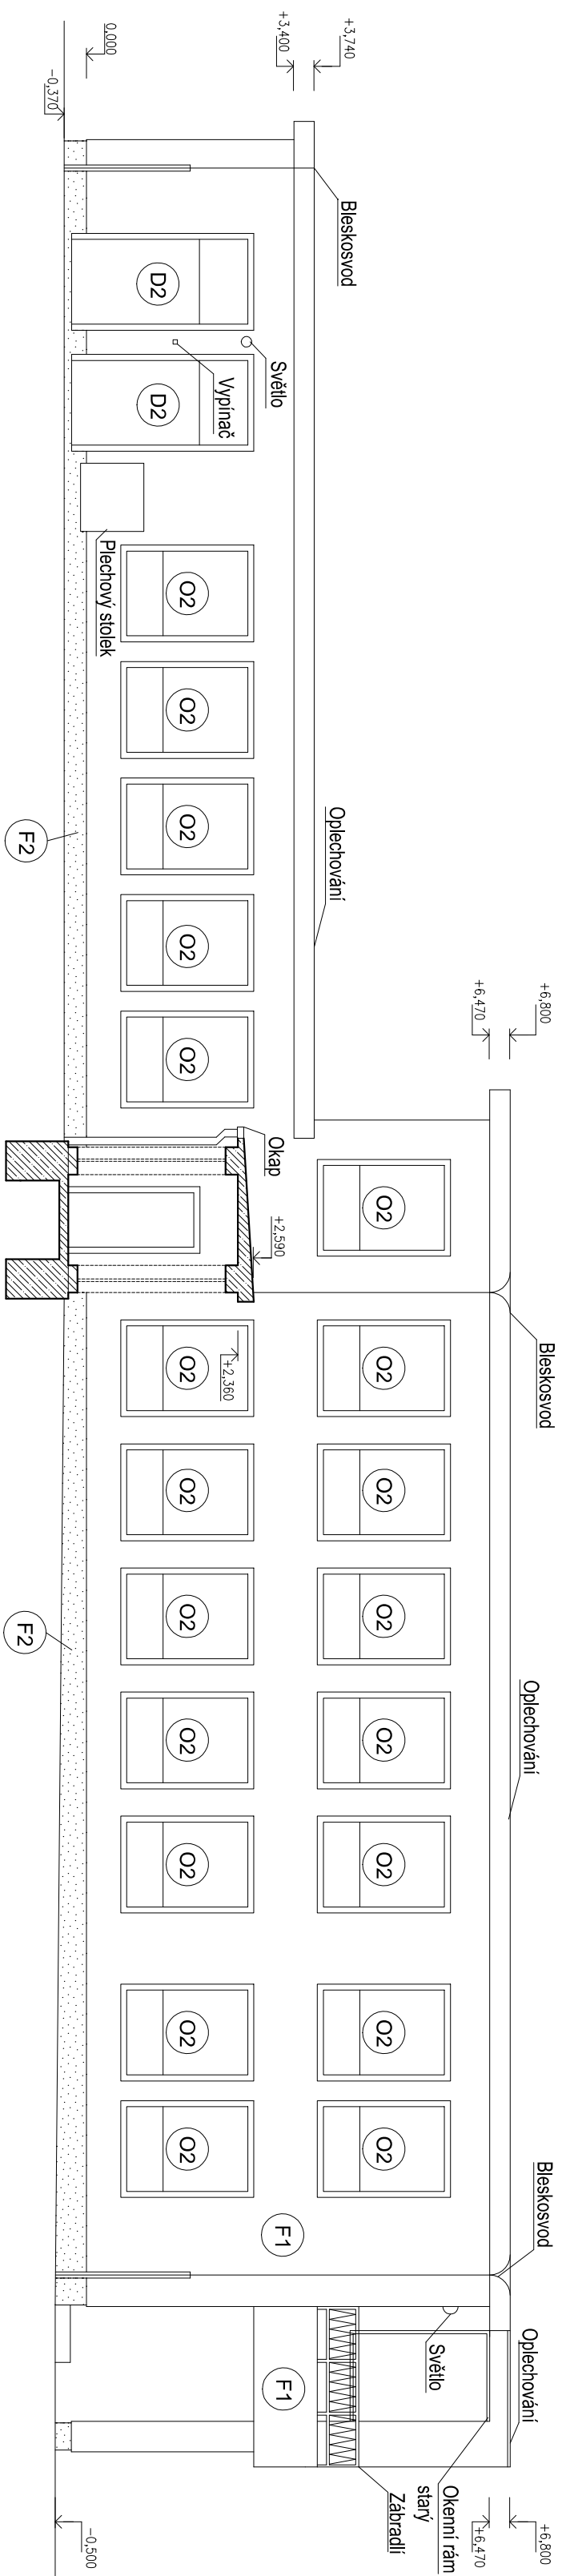


LEGENDA ZNAČEK:

- | | | | |
|------|------------------------|------|--------------------------------|
| (D2) | STÁVAJÍCÍ DŘEVĚNÁ OKNA | (F1) | STÁVAJÍCÍ FASÁDA - SOKL, ŠEDA |
| (D1) | STÁVAJÍCÍ DŘEVĚNÁ OKNA | (F2) | STÁVAJÍCÍ FASÁDA - 1.NP A 2.NP |
| (D2) | STÁVAJÍCÍ DŘEVĚNÁ OKNA | | |

LEGENDA MATERIALŮ

- | | |
|---|-------------------------------------|
|  | OBVODOVÉ CIHELNÉ ZDIVO |
|  | BETONOVÉ KONSTRUKCE ZÁKLADŮ A VĚNCŮ |
|  | KONSTRUKCE STŘECHY |

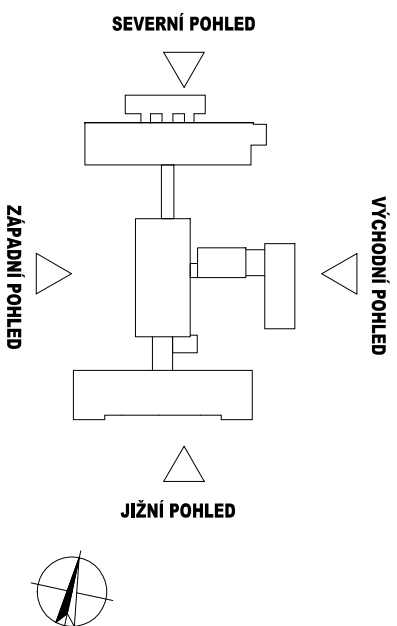

<div><div>ATELIER</div><div>DEK</div></div>	
PROJEKT SNÍŽENÍ ENERGETICKÉ NÁROČNOSTI OBJEKTU Matějská škola, Habrmanova 179, Česká Třebová, 56002	
projektant:	DEKPROJEKT s. r. o. Třesetská 10/257, 108 00 tel: 234 054 264 fax: 234 054 291
objednatel:	Město Česká Třebová Staré náměstí 79, 56002 - Česká Třebová tel: 604 206 964
stůpěň dokumentace:	DPS - DOKUMENTACE PRO PROVEDENÍ STAVBY
část dokumentace:	D.1.1. Architektonicko-stavební řešení
obsah výkresu:	Pohledy - Pavilon B - Sběrací stav (Severní a jižní)
vypracoval:	Ing. Adam Kernes
zodpovědný projektant:	Ing. Pavel Šlapný
paré:	
kontroloval:	Ing. Ctibor Hlilka Ing. Petr Schindler, Ph.D.
format:	A2
datum:	31. 7. 2017
měřítka:	1:100
č. zakázky:	2017-013906-66A
číslu výkresu:	D.1.2.03
Pořádkové číslo v deníku autorizované osoby: 377	