VÝCHODNÍ POHLED

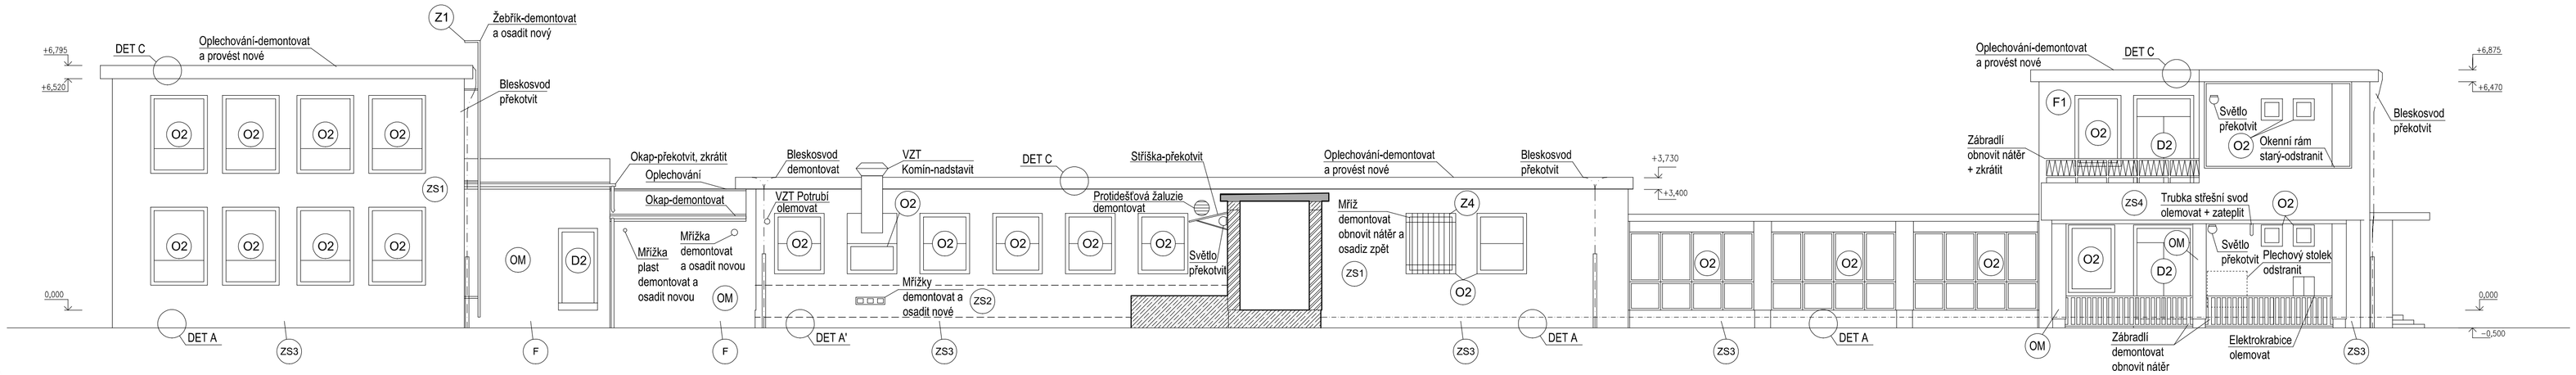

ZÁPADNÍ POHLED

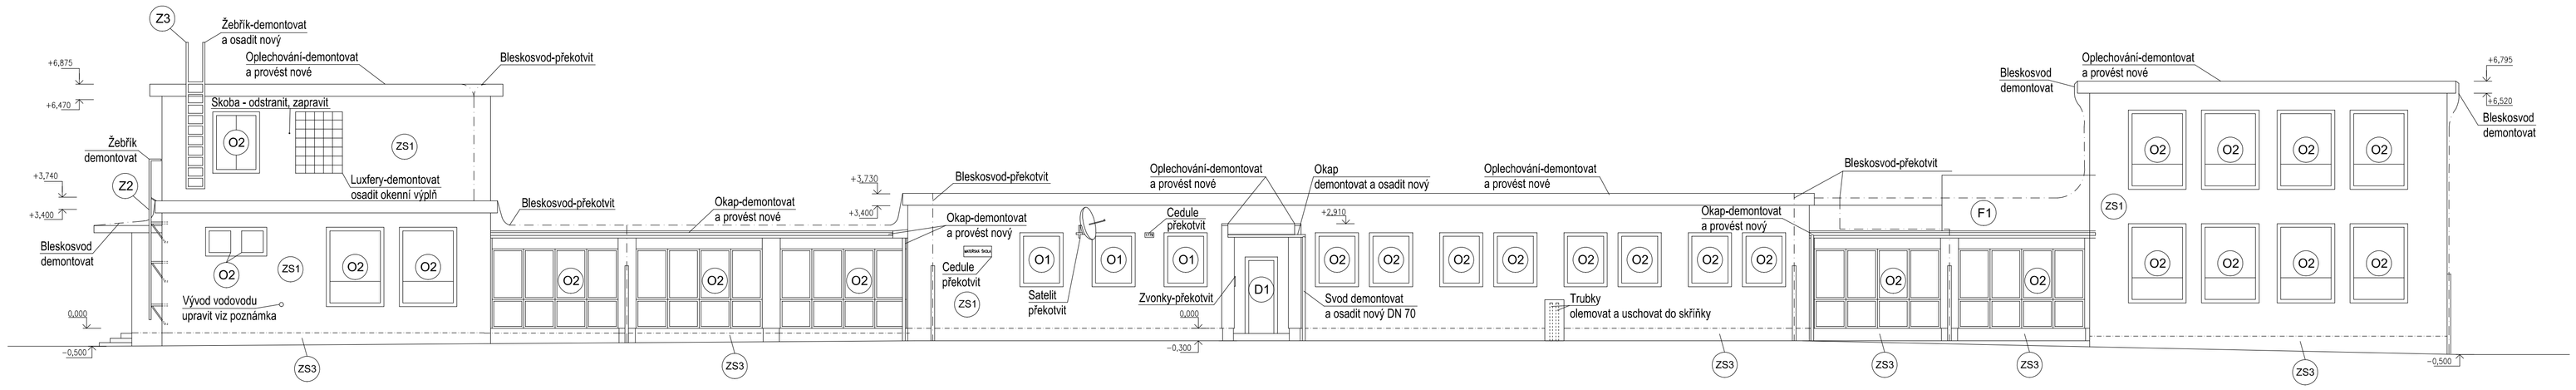

VÝCHODNÍ POHLED (přístavba)

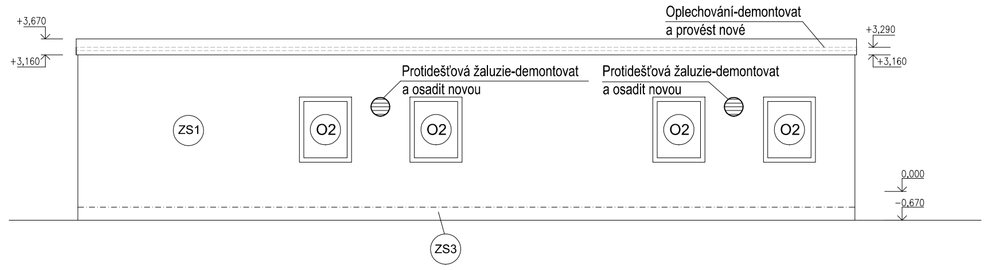

VÝCHODNÍ POHLED (Zimní zahrada)

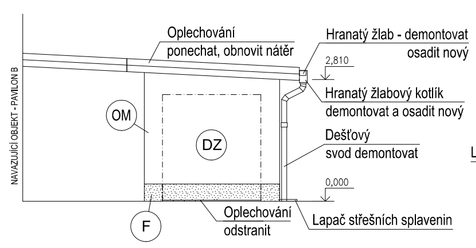

SEVERNÍ POHLED (Zimní zahrada)

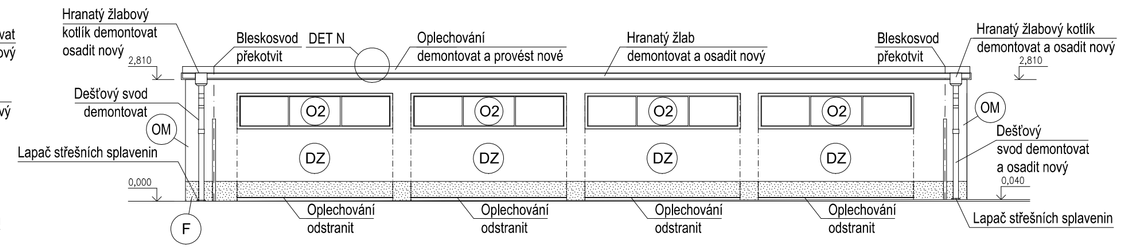

ZÁPADNÍ POHLED (přístavba)

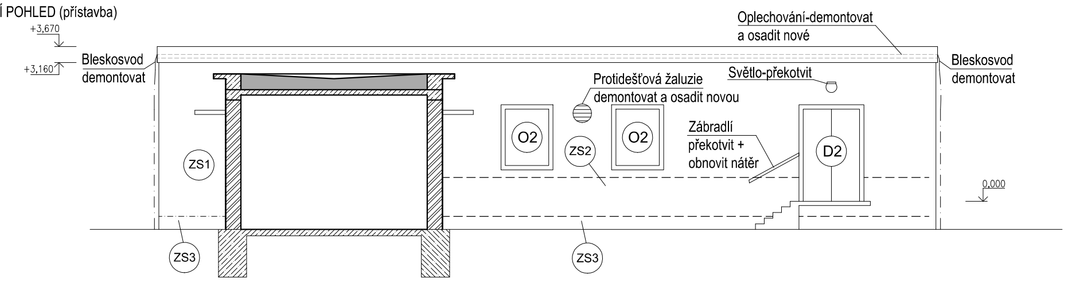

ZÁPADNÍ POHLED (Zimní zahrada)

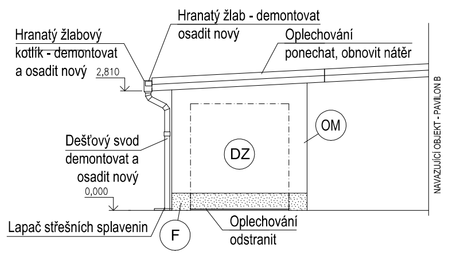

JIŽNÍ POHLED (Zimní zahrada)

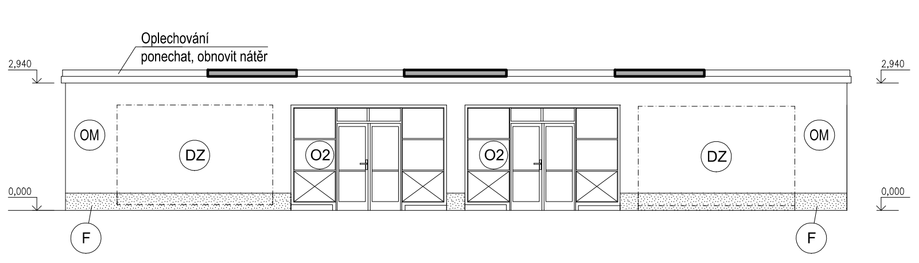

LEGENDA ZNAČEK:

- ZS1 STÁVAJÍCÍ STĚNA BUDE ZATEPLENA KONTAKTNÍM ZATEPLOVACÍM SYSTÉMEM S TEPELNOU IZOLACÍ Z POLYSTYRENU (SKLADBA DLE TECHNICKÉ ZPRÁVY ZS1) BAREVNÉ ŘEŠENÍ DLE POŽADAVKU OBJEDNATELE
- ZS2 STÁVAJÍCÍ STĚNA BUDE ZATEPLENA KONTAKTNÍM ZATEPLOVACÍM SYSTÉMEM S TEPELNOU IZOLACÍ Z MINERÁLNÍ VATY (SKLADBA DLE TECHNICKÉ ZPRÁVY ZS2) BAREVNÉ ŘEŠENÍ DLE POŽADAVKU OBJEDNATELE
- ZS3 STÁVAJÍCÍ STĚNA BUDE V MÍSTĚ SOKLU ZATEPLENA KONTAKTNÍM ZATEPLOVACÍM SYSTÉMEM S TEPELNOU IZOLACÍ Z EXTRUDOVANÉHO POLYSTYRENU XPS (SKLADBA DLE TECHNICKÉ ZPRÁVY ZS3) BAREVNÉ ŘEŠENÍ DLE POŽADAVKU OBJEDNATELE
- ZS4 STÁVAJÍCÍ STĚNA BUDE ZATEPLENA KONTAKTNÍM ZATEPLOVACÍM SYSTÉMEM S TEPELNOU IZOLACÍ Z POLYSTYRENU (SKLADBA DLE TECHNICKÉ ZPRÁVY ZS4) BAREVNÉ ŘEŠENÍ DLE POŽADAVKU OBJEDNATELE
- O1 STÁVAJÍCÍ PLASTOVÁ OKNA, BUDOU PONECHÁNA
- O2 NOVÁ PLASTOVÁ OKNA
- D1 STÁVAJÍCÍ DVEŘE PLASTOVÉ, BUDOU PONECHÁNY
- D2 NOVÉ DVEŘE PLASTOVÉ
- OM NOVÉ OMÍTKY, VIZ POPIS V TECHNICKÉ ZPRÁVĚ
- F NOVÝ SOKL
- DZ DOZDÍVKY, VČETNĚ OMÍTKY

LEGENDA MATERIÁLŮ:

- OBVODOVÉ CIHELNÉ ZDIVO
- BETONOVÉ KONSTRUKCE ZÁKLADŮ, VĚNCŮ A ŘÍMS
- KONSTRUKCE STŘECHY

POZNÁMKY:

- Výplně otvorů tvořené skleněnými tvárnicemi budou nahrazeny novými plastovými okny s izolačním sklem, požadovaný součinitel prostupu tepla viz technická zpráva
- Bude prověřeno využití všech prostupů a větracích otvorů ve fasádě. V případě, že otvory nejsou využívány budou utěsněny (zazděny) a překryty zateplovacím systémem. V případě, že otvory využívány jsou, budou nadstaveny dle tl. zateplovacího systému a překryty protidešťovou žaluzií.
- Vývod vodovodního potrubí bude upraven, prostup stěnou bude prodloužen dle tloušťky zateplovacího systému, vývod bude opatřen nezámrzným ventilem
- Barevné řešení a zrnitost omítek bude upřesněno objednatelem v přípravné fázi před realizací
- povrch poškozených míst a případně zazděné otvory bude zapraven a srovnán do roviny s okolními povrchy tak, aby odpovídal požadavkům na podklad pro zateplovací systémy ETICS

PŮDORYSNÉ SCHÉMA OBJEKTU

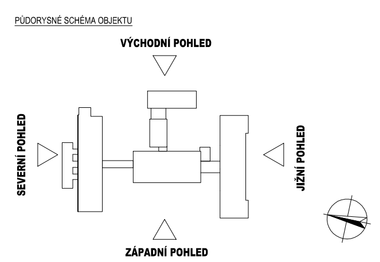

ATELIER DEK

PROJEKT SNÍŽENÍ ENERGETICKÉ NÁROČNOSTI OBJEKTU
Mateřská škola, Habrmanova 1779, Česká Třebová, 56002

projektant: DEKPROJEKT s. r. o., Tiskařská 10/257, 108 00, tel: 234 054 284, fax: 234 054 291

objednatel: Město Česká Třebová, Staré náměstí 78, 56002 - Česká Třebová, tel: 604 206 964

stupeň dokumentace: DPS - DOKUMENTACE PRO PROVEDENÍ STAVBY

část dokumentace: D.1.1. Architektonicko-stavební řešení

obsah výkresu: Pohledy - Návrhový stav (Východní a Západní) Pohledy - Zimní zahrada - Návhový stav

vypracoval: Ing. Adam Kermes

zodpovědný projektant: Ing. Pavel Štajnrt

paré:

kontroloval: Ing. Cibor Hůlka, Ing. Petr Schindler, Ph.D.

Pořadové číslo v deníku autorizované osoby: 377

číslo výkresu: D.1.2.09

formát: A1 | **datum:** 31. 7. 2017 | **měřítko:** 1:100 | **č. zakázky:** 2017-013906-KeA