

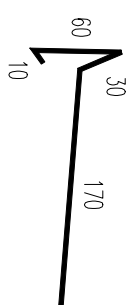



DETAIL C - ŘÍMSA

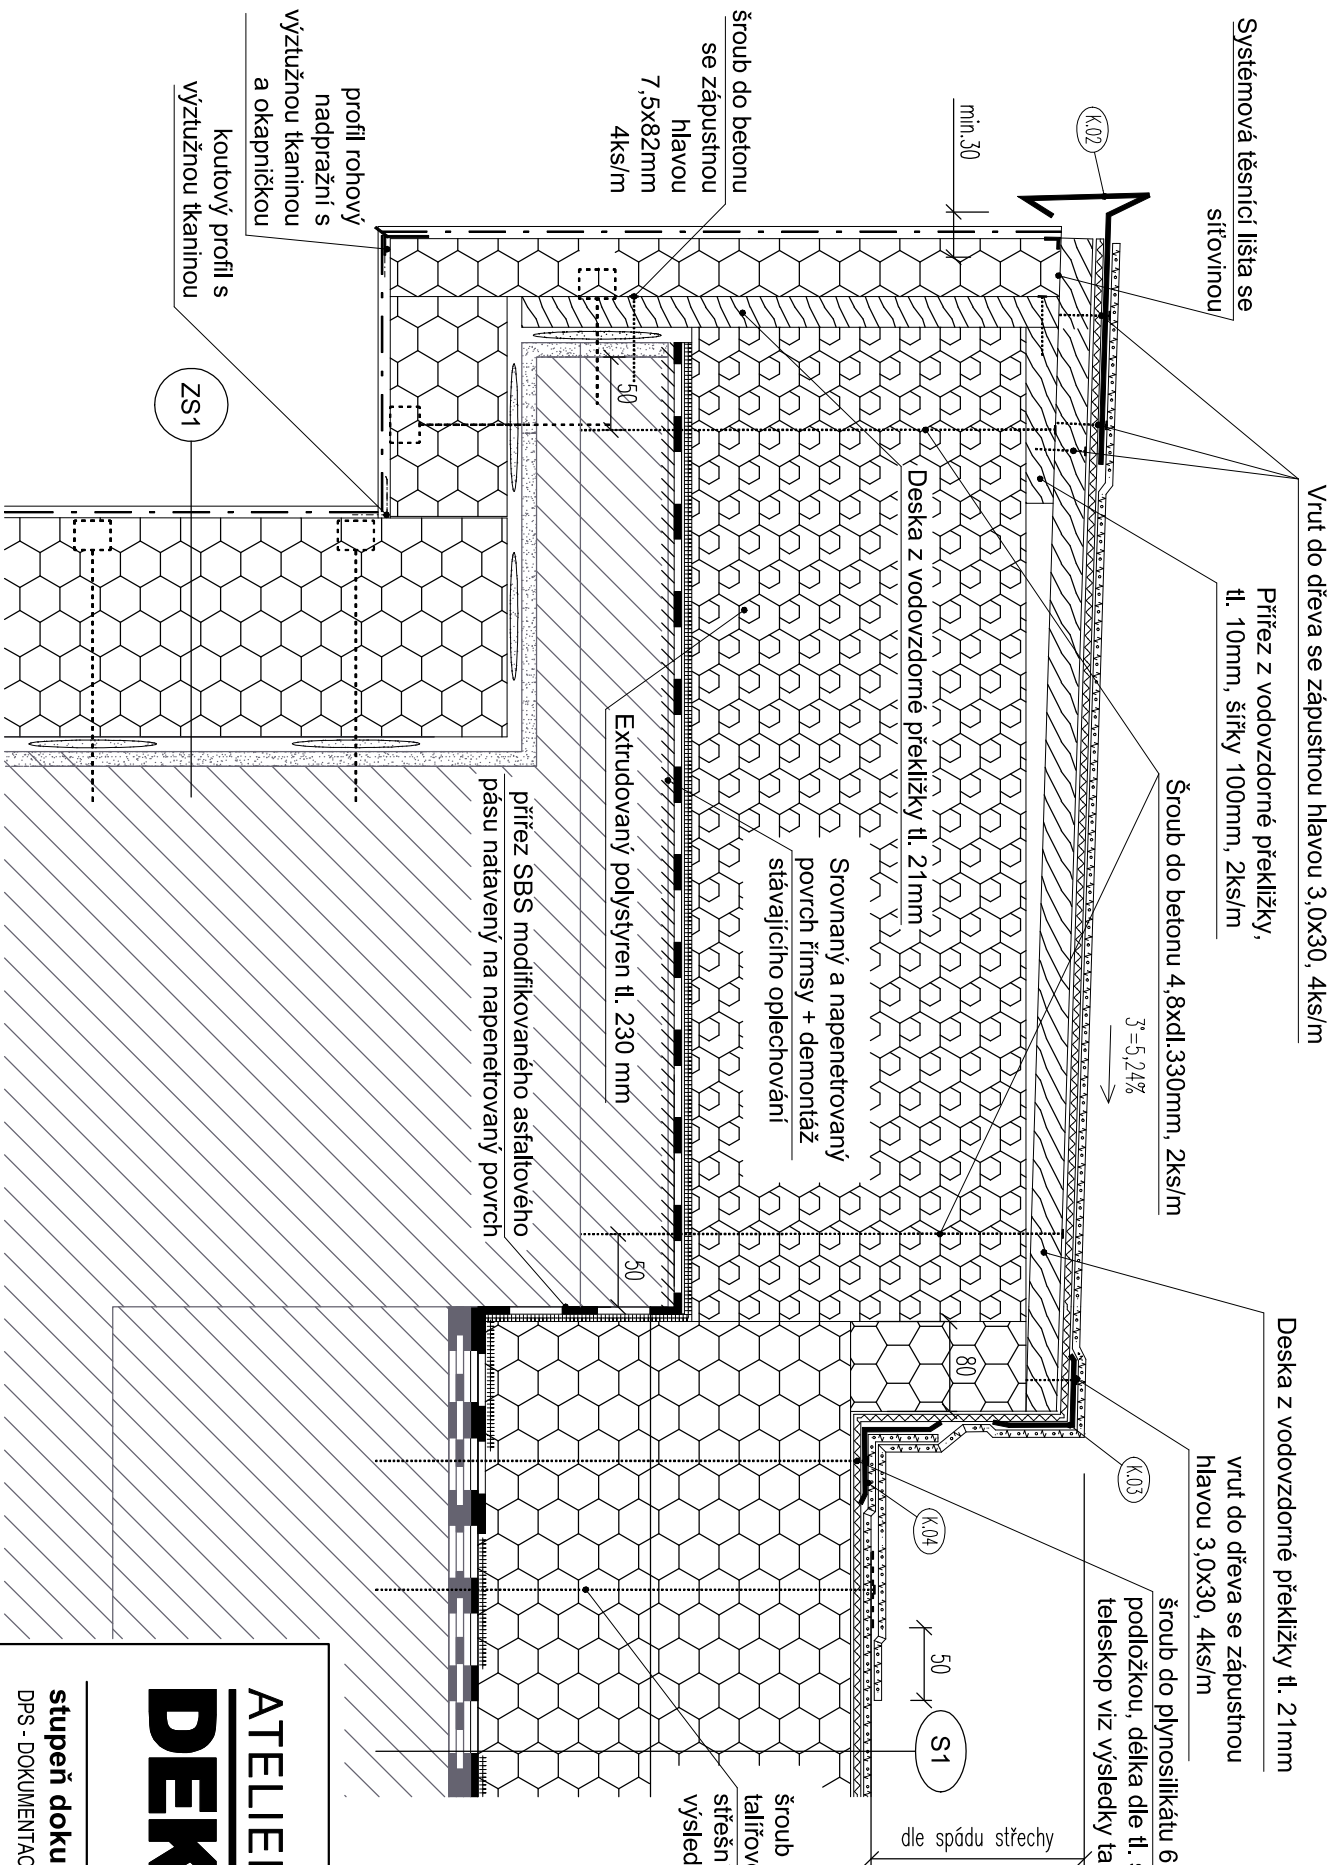

K.02
závětná lišta z poplastovaného plechu
tl. 0,5 mm, r.š. 250 mm

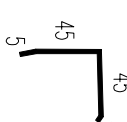

K.03
z poplastovaného plechu
tl. 0,6 mm, r.š. 100 mm

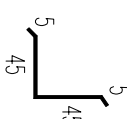

K.04
koutová lišta
z poplastovaného plechu
tl. 0,6 mm, r.š. 100 mm

POZNÁMKA:

- rozměry klempířských prvků před jejich výrobou přesně oměřit na stavbě
- detail nakreslen se skladbou střešního pláště S1 a šířkou atiky 720 mm, v případě jiných skladeb a jiných tloušťek zdi bude opracování atiky provedeno dle principů tohoto detailu
- v případě skladby odlišného střešního pláště bude opracování atiky provedeno dle principů tohoto detailu, iťst se bude pouze skladba konstrukce střechy s ponechanými stávajícími vrstvami

<div><div>ATELIER</div><div>DEK</div></div>			<div><div>PROJEKT SNIŽENÍ ENERGETICKÉ NÁROČNOSTI OBJEKTU</div><div>Mateřská škola, Habrmanova 1779, Česká Třebová, 56002</div></div>		
<div><div>projektant:</div><div>DEKPROJEKT s. r. o. Tiskařská 10/257, 108 00 tel: 234 054 284 fax: 234 054 291</div></div>		<div><div>objednatel:</div><div>Město Česká Třebová Staré náměstí 78, 56002 - Česká Třebová tel: 604 206 964</div></div>			
<div><div>stupeň dokumentace:</div><div>DPS - DOKUMENTACE PRO PROVEDENÍ STAVBY</div></div>		<div><div>část dokumentace:</div><div>D.1.1. Architektonicko-stavební řešení</div></div>		<div><div>obsah výkresu:</div><div>Detail C - Římsta</div></div>	
<div><div>vypracoval:</div><div>Ing. Adam Kermes</div></div>		<div><div>zodpovědný projektant:</div><div>Ing. Pavel Štěpánek</div></div>		<div><div>paré:</div></div>	
<div><div>kontroloval:</div><div>Ing. Ctibor Hlilka Ing. Petr Schindler, Ph.D.</div></div>		<div><div>Pořadové číslo v deníku autorizované osoby:</div><div>377</div></div>		<div><div>číslo výkresu:</div><div>D.1.2.22</div></div>	
<div><div>formát:</div><div>A3</div></div>		<div><div>datum:</div><div>31. 7. 2017</div></div>		<div><div>měřítko:</div><div>1:5</div></div>	
<div><div>č. zakázky:</div><div>2017-013906-KeA</div></div>					