



## DETAILY BEZBARIÉROVÝCH ÚPRAV

**MÍSTA PRO PŘECHÁZENÍ M 1:50  
ŠÍŘKA CHODNÍKU DO 2.40m**

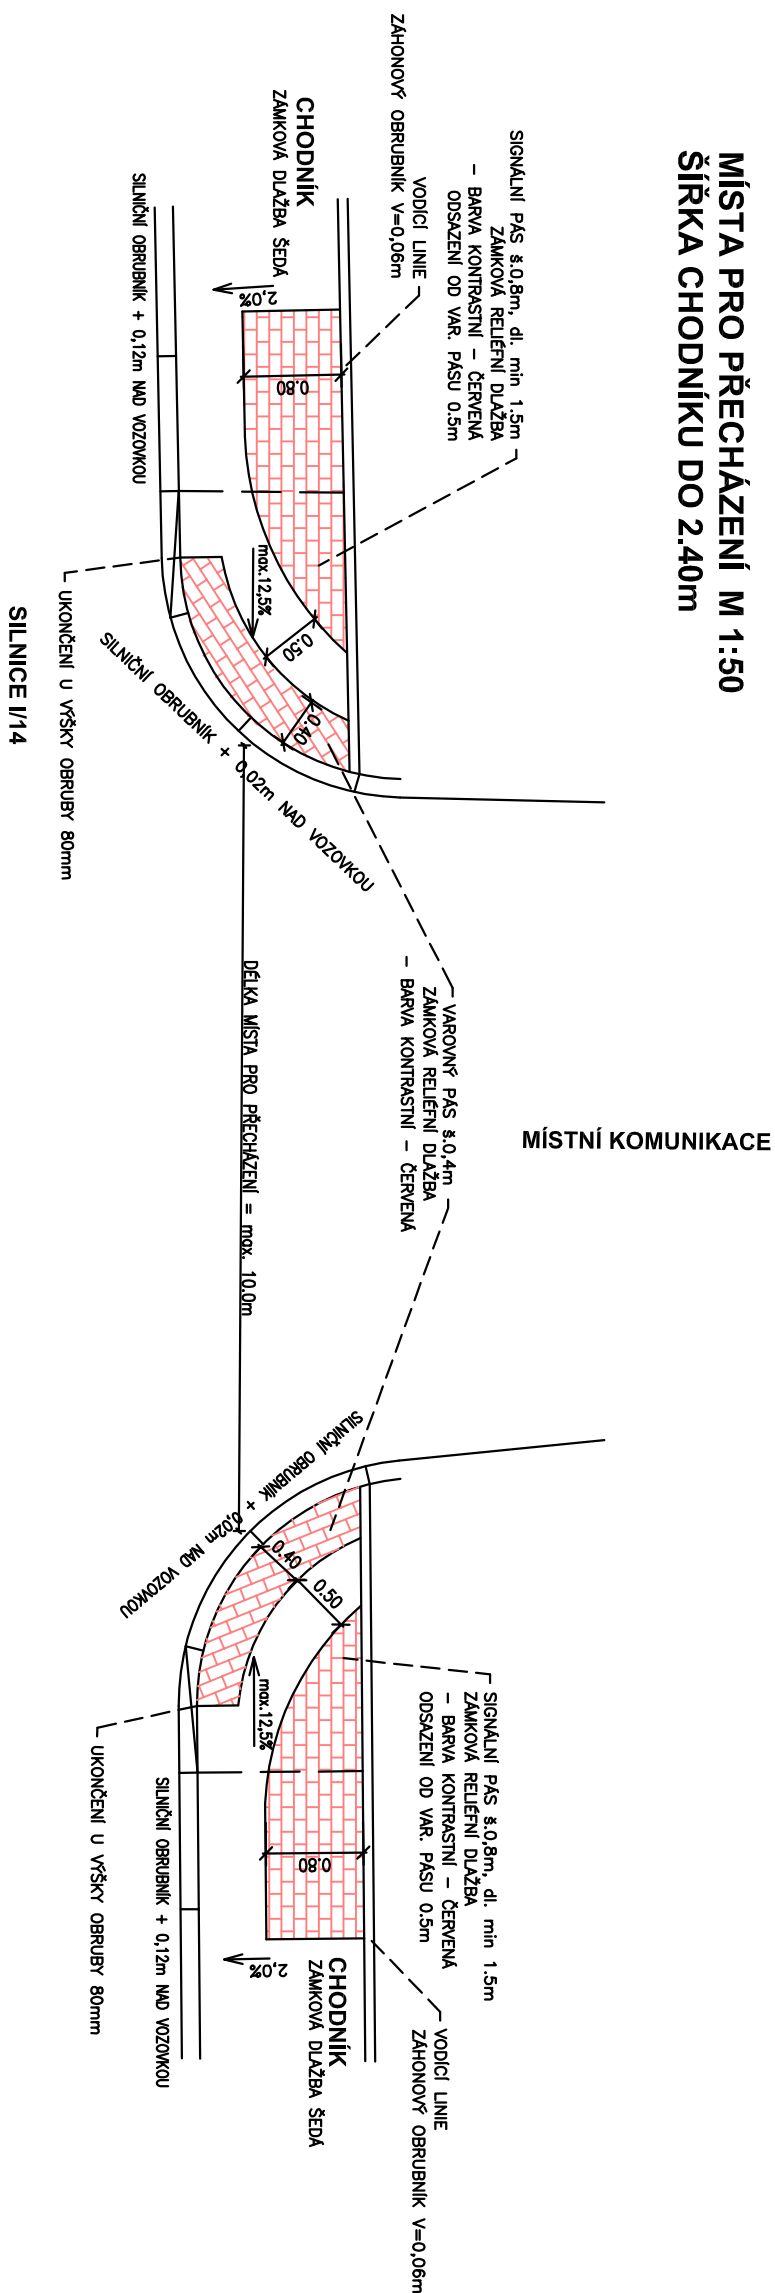


**SAMOSTATNÉ SJEZDY šířky 1.5m**

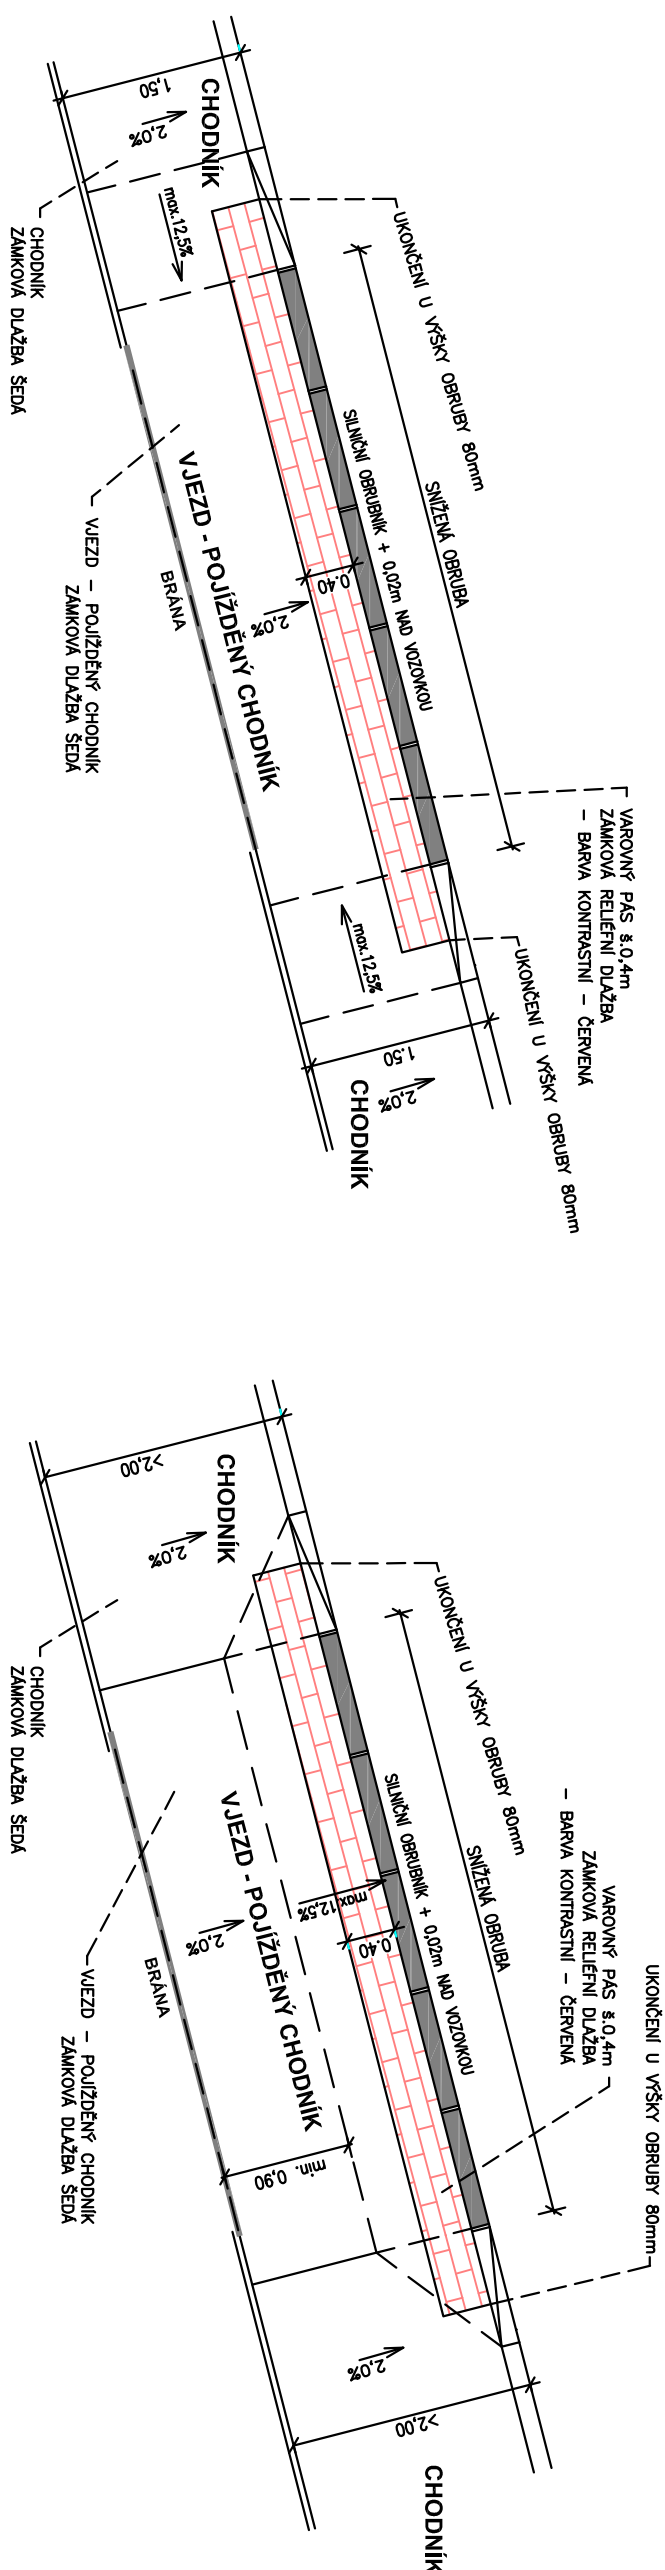


**SAMOSTATNÉ SJEZDY šírky >2.0m**


**MÍSTA PRO PŘECHÁZENÍ M 1:50  
ŠÍŘKA CHODNÍKU NAD 2.40m**

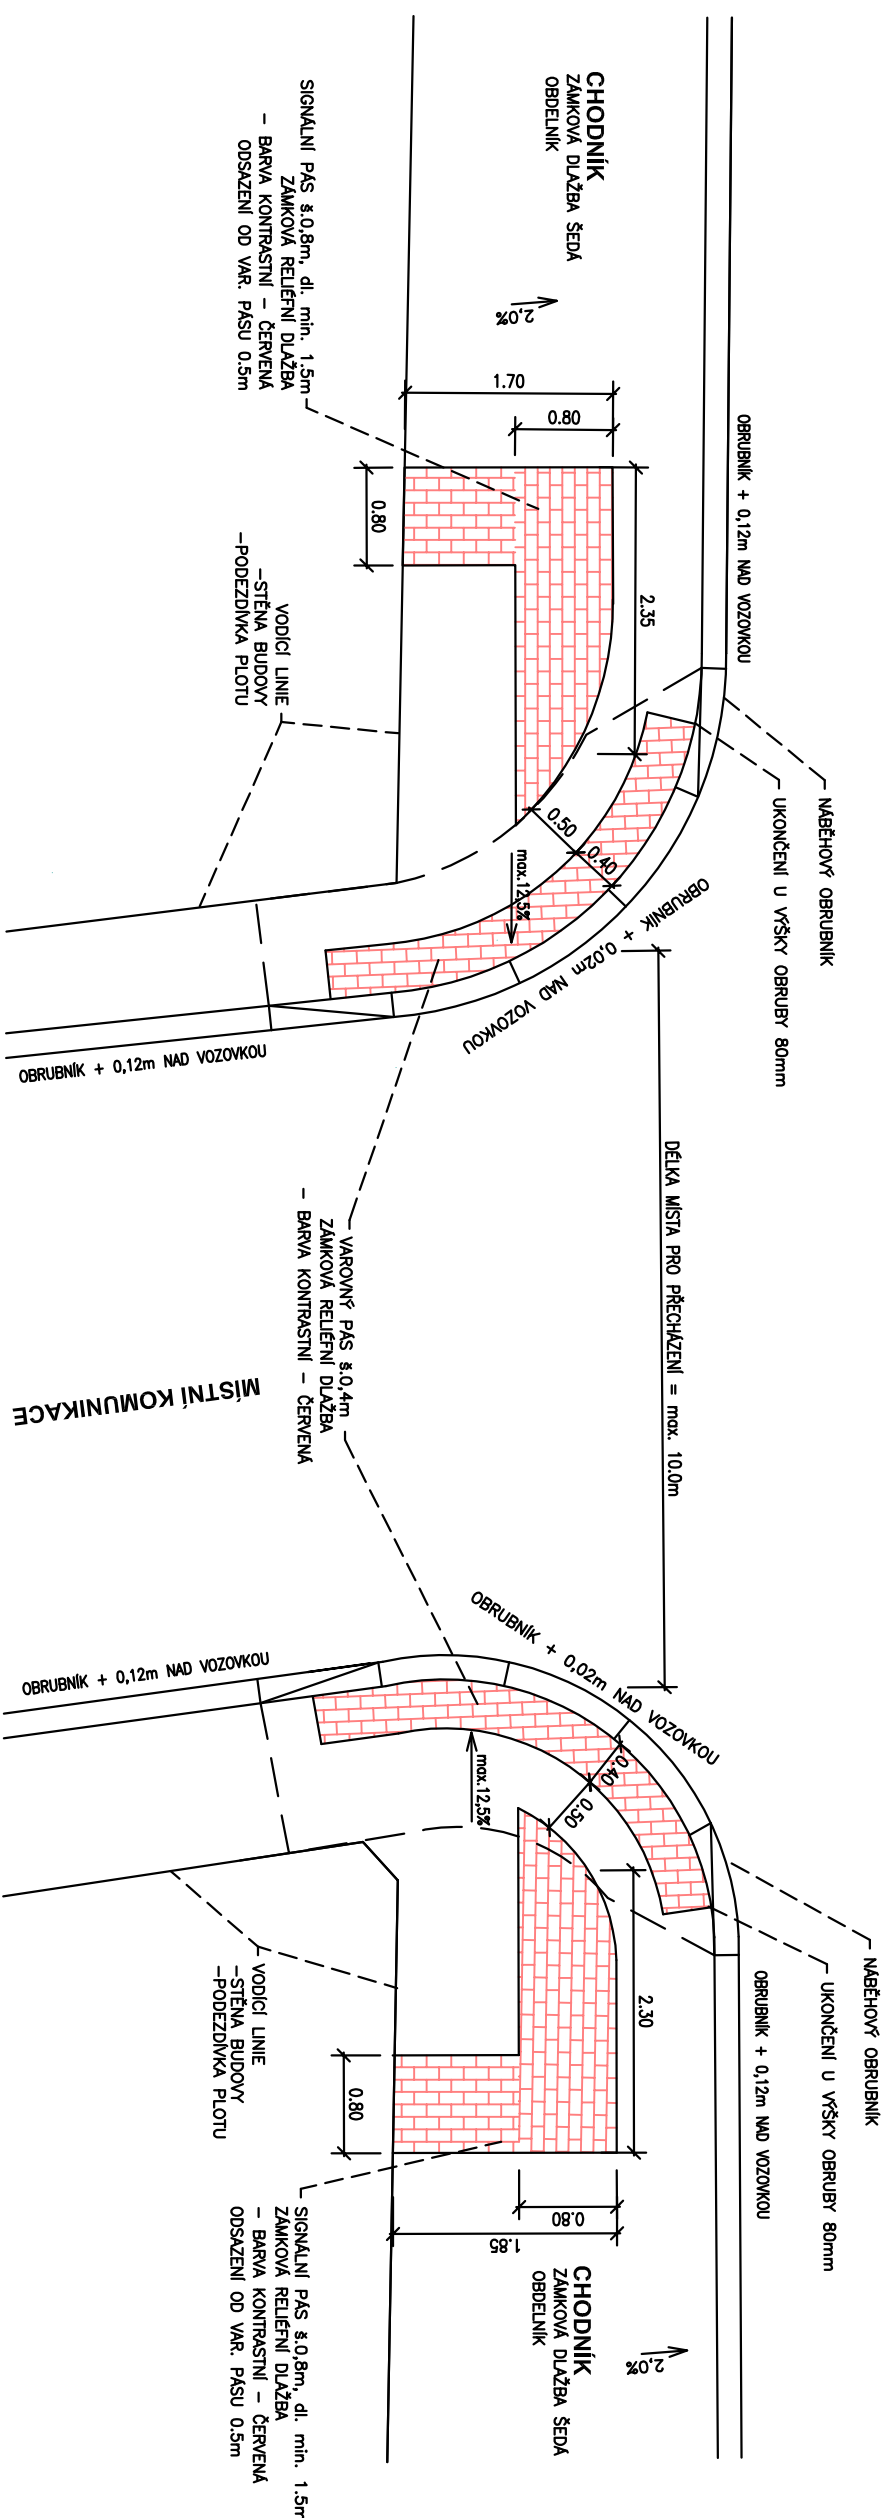


**PŘÍČNÝ ŘEZ PŘECHODEM PRO CHODCE M 1:25  
NEBO MÍSTEM PRO PŘECHÁZENÍ  
RAMPA PROVEDENA NA CELOU ŠÍŘKU CHODNIKU**

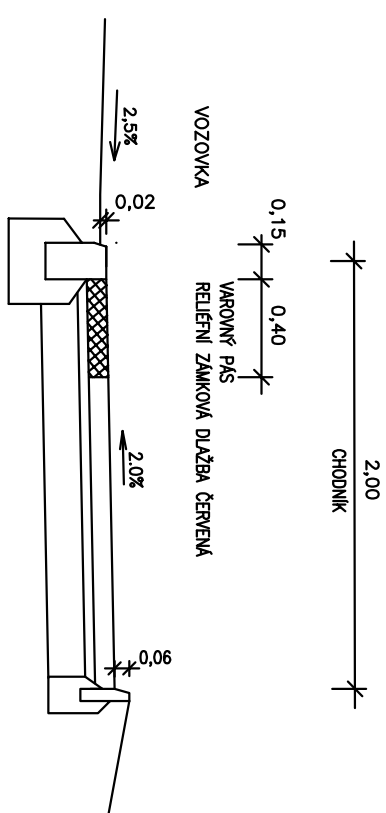

## RAMPA PROVEDENA NA CELOU ŠÍŘKU CHODNÍKU

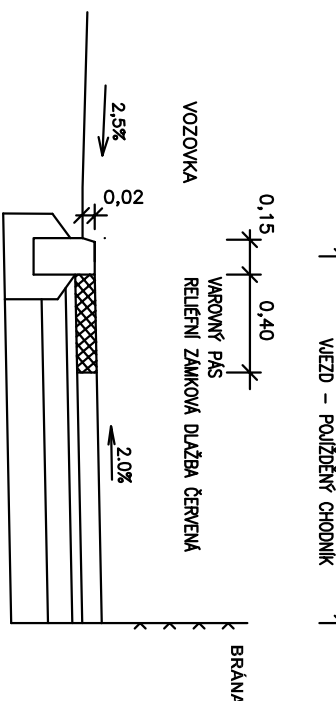


**PŘÍČNÝ ŘEZ SAMOSTATNÝM SJEZDEM šířky 1.5m**  
M 1:25

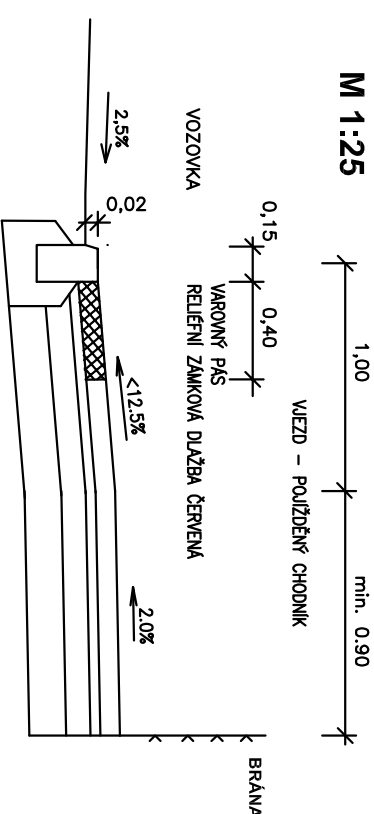


**PŘÍČNÝ ŘEZ SAMOSTATNÝM SJEZDEM šířky >2.0m**

## AUTOBUSOVÁ ZASTÁVKA

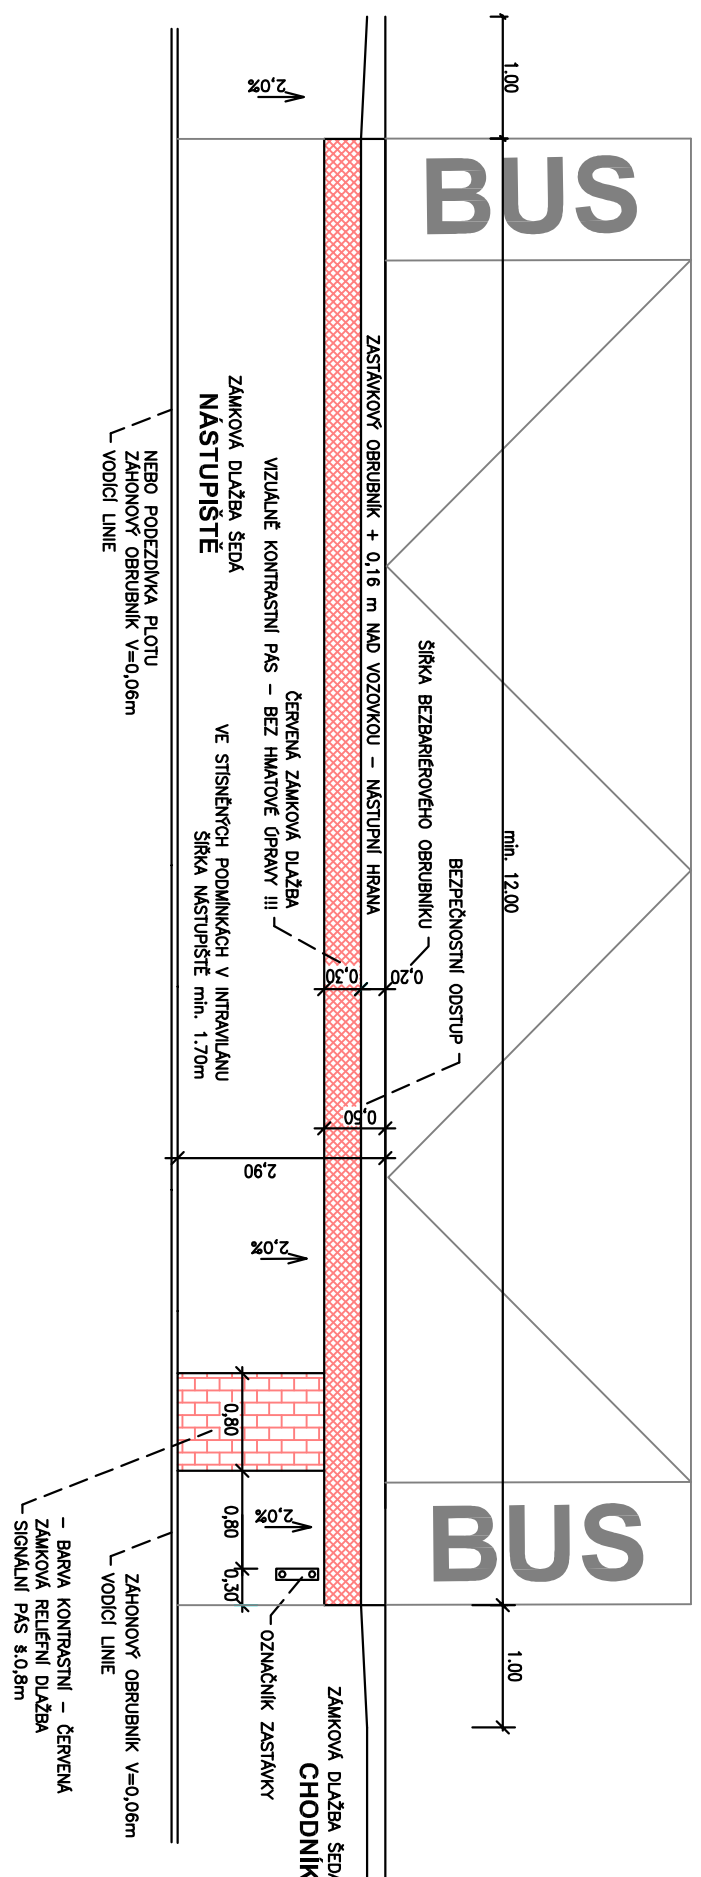

**PŘÍČNÝ ŘEZ AUTOBUSOVOU ZASTÁVKOU M 1:25**

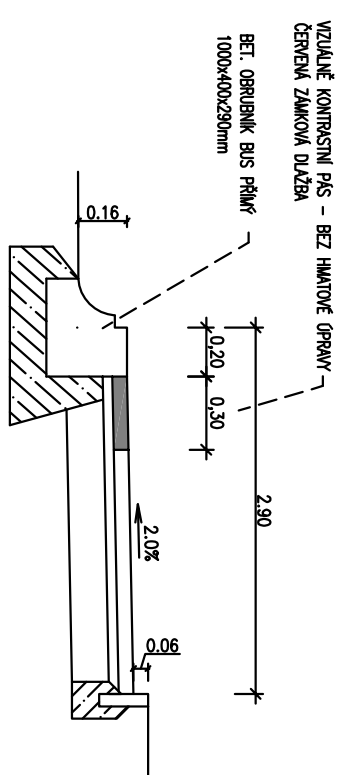[illegible]