VZOROVÉ PŘÍČNÉ ŘEZY 1 : 50

CHODNÍKY

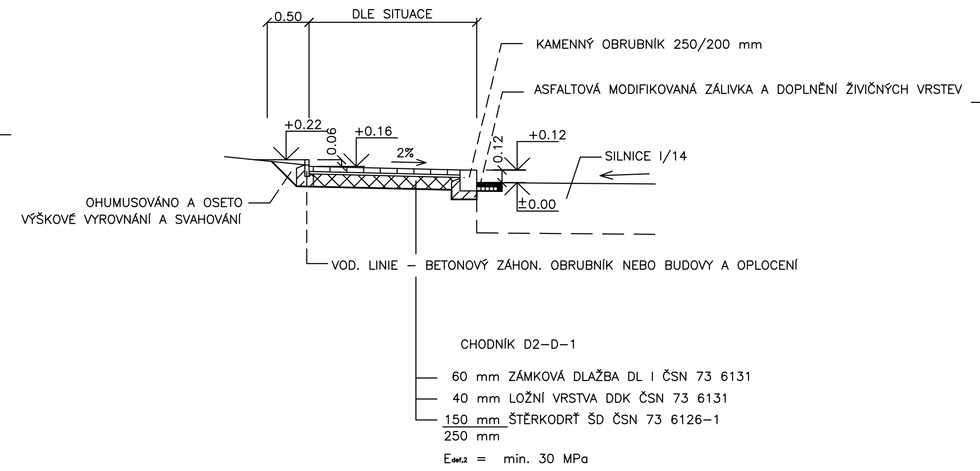

MÍSTA PRO PŘECHÁZENÍ A PŘECHODY

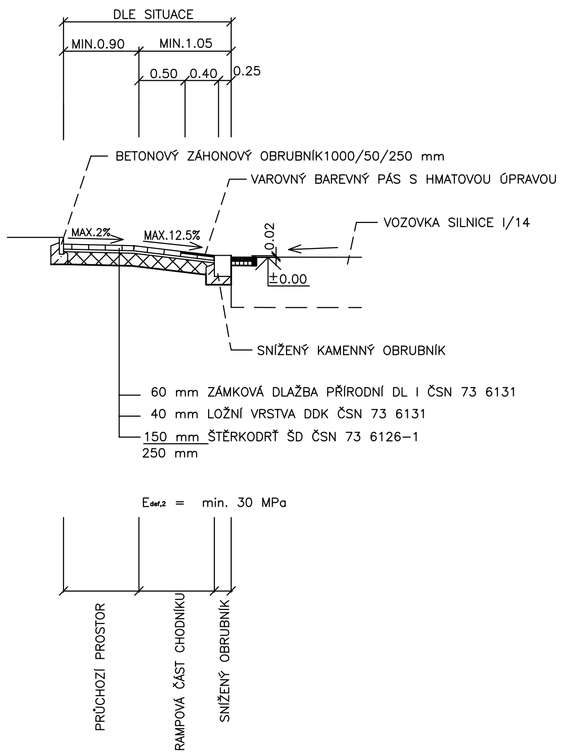

SJEZDY

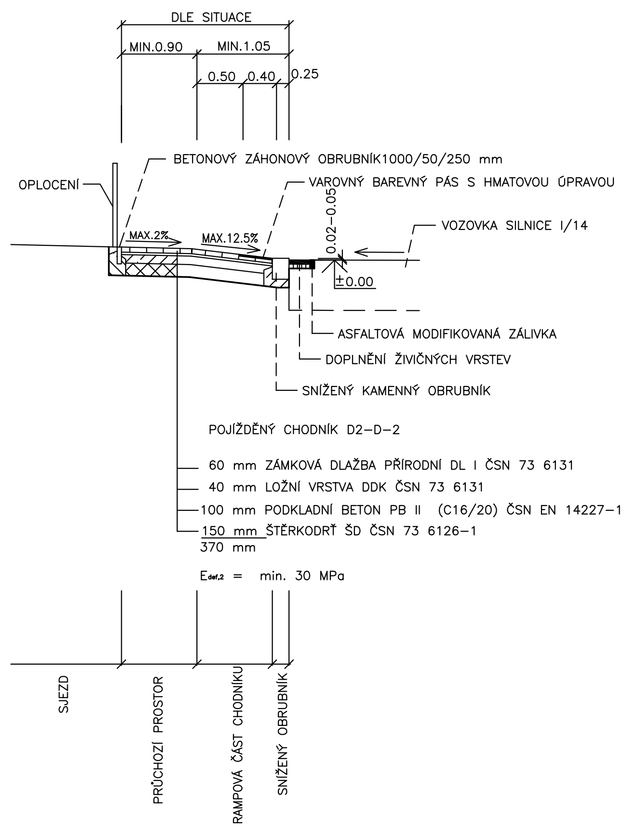

AUTOBUSOVÁ ZASTÁVKA KM 1.57989

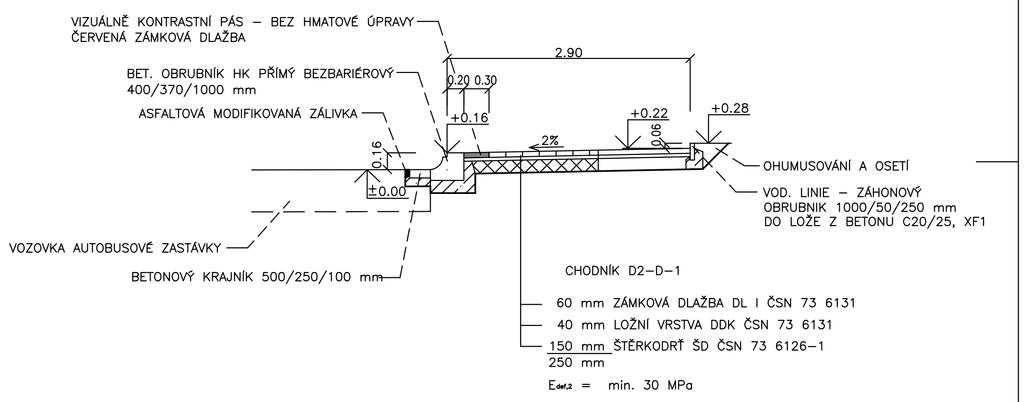

CHODNÍKY KM 1.200

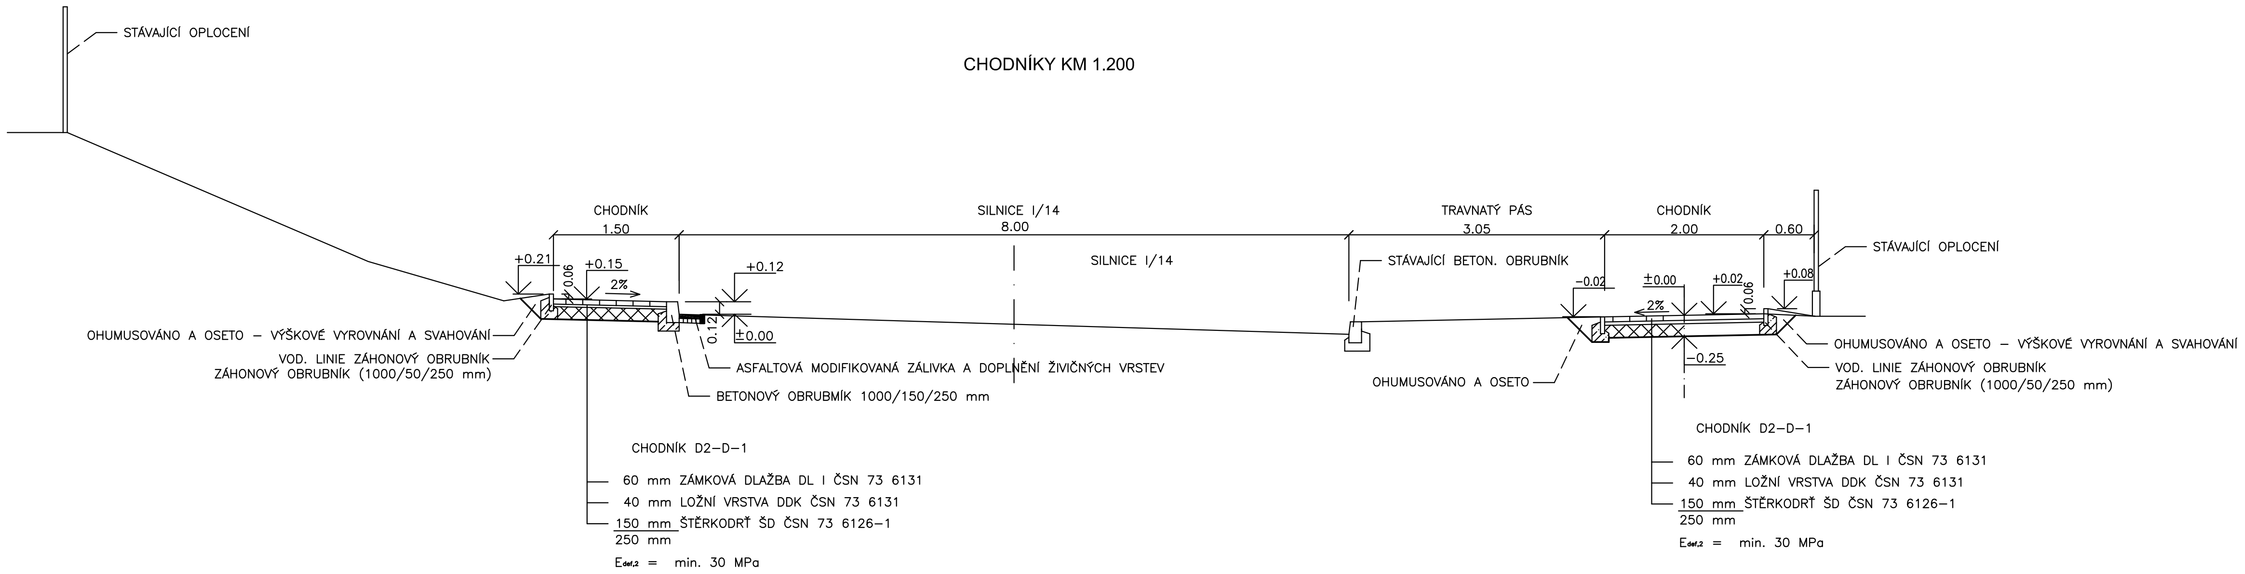

Kreslil:			OPTIMA spol. s r.o. PROJEKTOVÁ, INŽENÝRSKÁ A STAVEBNÍ ČINNOST Žižkova 738, 566 01 Vysoké Mýto tel.: 465 420 911 e-mail: info@optima-vm.cz
Zpracoval:	ŠEJNOHA J.		
Zodp. projektant:	ŠEJNOHA J.		
Hlavní projektant:	Ing. SHEJBAL B.		
Technická kontrola:	Ing. SHEJBAL B.		
Kraj: PARDUBICKÝ	Okres:	Obec: ČESKÁ TŘEBOVÁ	
Investor: MĚSTO ČESKÁ TŘEBOVÁ			Stupeň: DSP
REKONSTRUKCE CHODNÍKŮ PODÉL SILNICE I/14 V ČESKÉ TŘEBOVÉ, ÚSEK Č.2			Zak. č.: 4306–17–3
Objekt:			Arch. č.: 3634
Obsah: VZOROVÉ PŘÍČNÉ ŘEZY			Datum: 3/2018
			Formát: 6 A4
			Měř.: 1:50 Kóty: m
			Číslo příl. výkresu: C.1.8