SITUACE STAVBY 1 : 1000

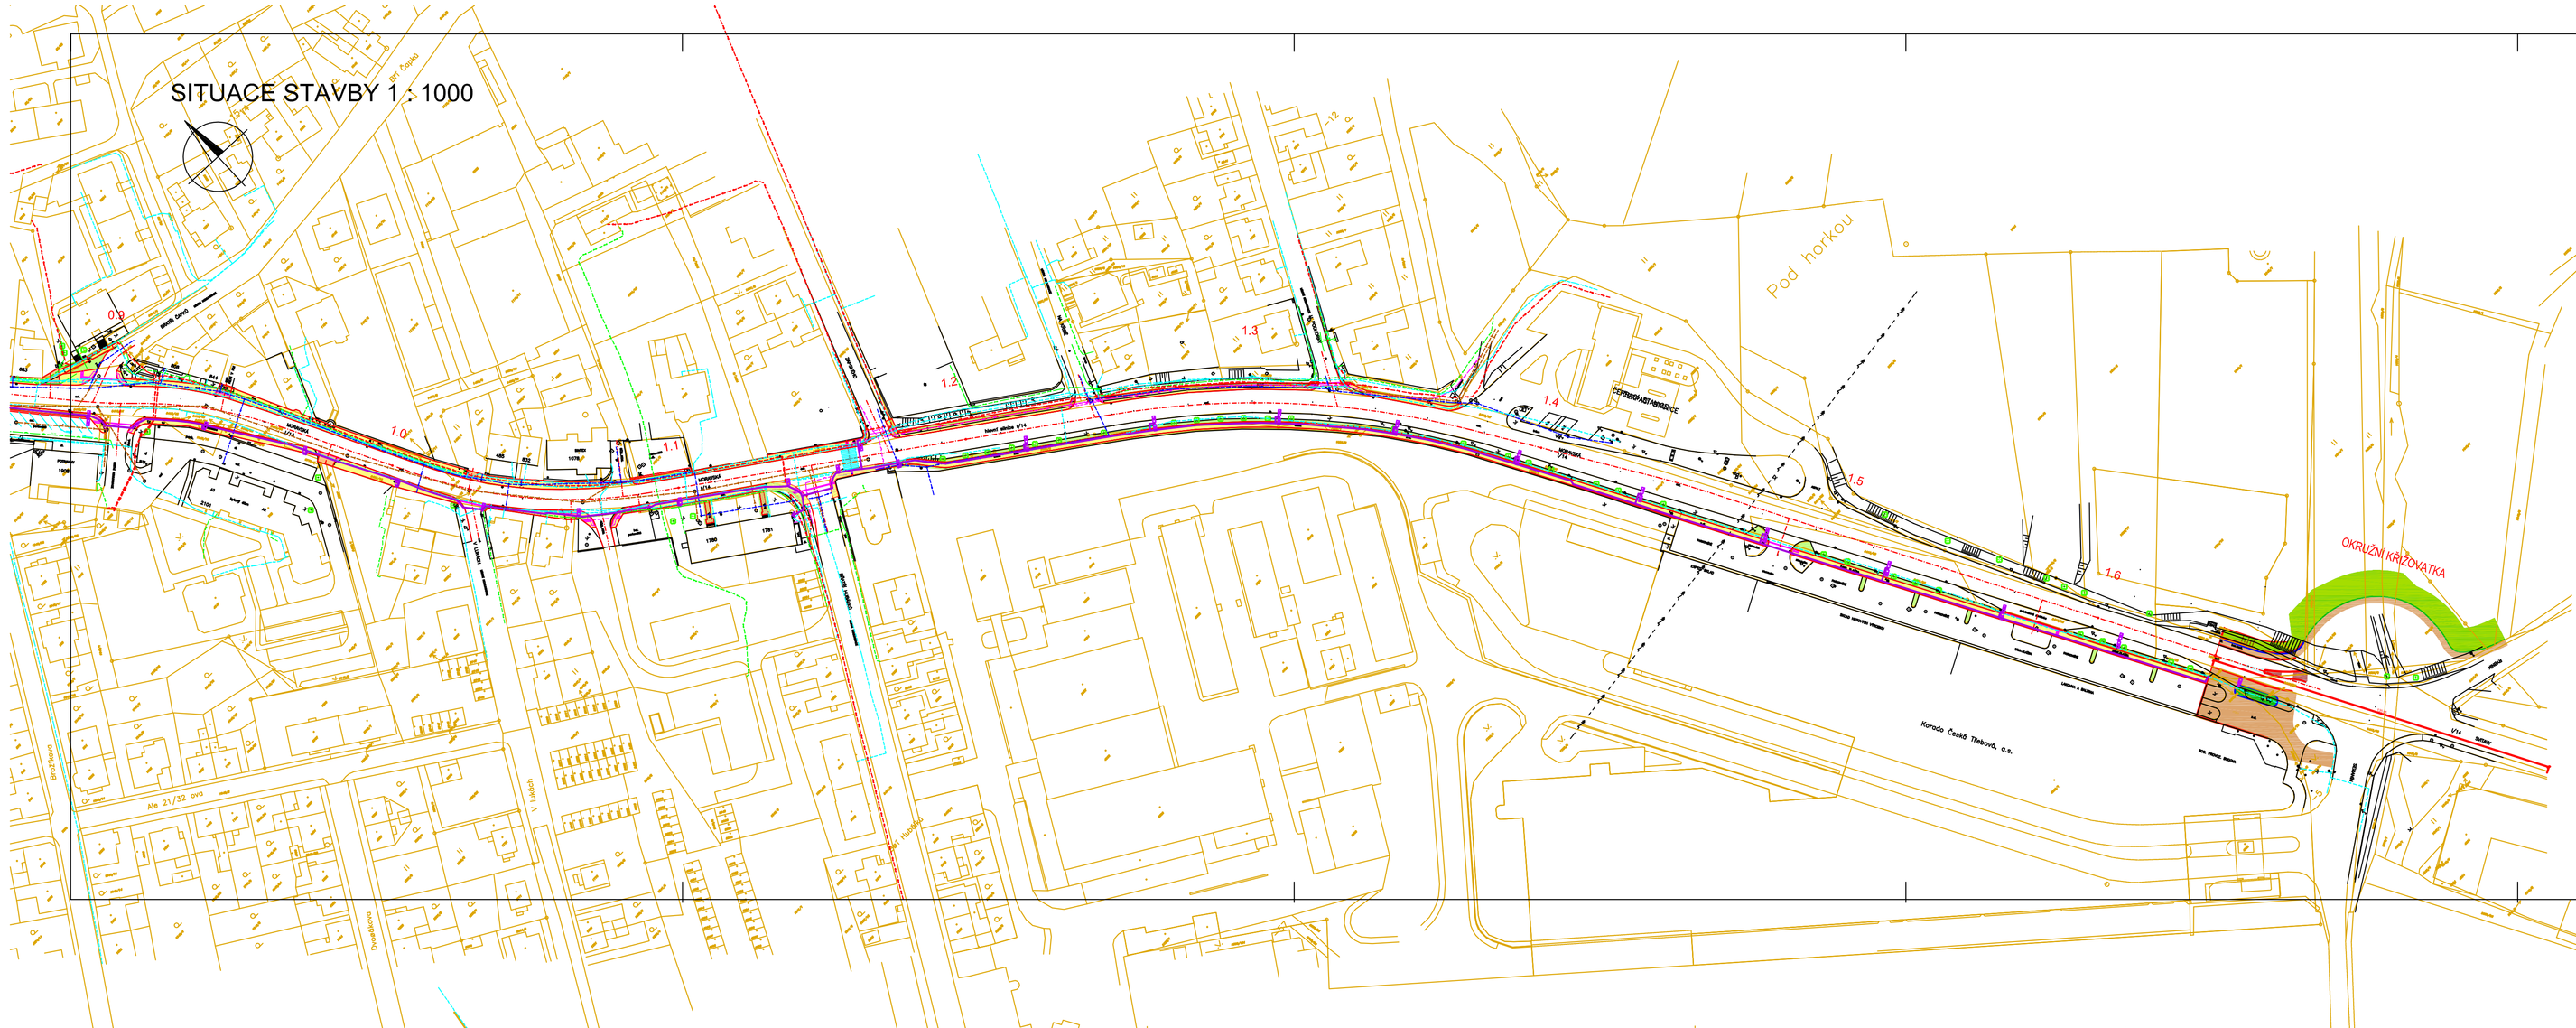

PODZEMNÍ VEDENÍ

- NTL PLYNOVOD – GridServices BRNO, s.r.o.
- STL PLYNOVOD – GridServices BRNO, s.r.o.
- VODOVOD – ORVOS Č. TŘEBOVÁ, s.r.o.
- KANALIZACE – ORVOS Č. TŘEBOVA, s.r.o.
- PODZEMNÍ VEDENÍ NN – ČEZ DISTRIBUCE, a.s.
- PODZEMNÍ VEDENÍ VN – ČEZ DISTRIBUCE, a.s.
- SÍŤ ELEKTRONICKÝCH KOMUNIKACÍ SPOL. CETIN, a.s A KABEL TELEVIZE CZ Č. TŘEBOVÁ, s.r.o.
- KABEL VO – EKO BI Č. TŘEBOVÁ, s.r.o.

PODZEMNÍ VEDENÍ JSOU ZAKRESLENY ORIENTAČNĚ. PŘED ZAPOČETÍM ZEMNÍCH PRACÍ JE NUTNÉ ZAJISTIT JEJICH VYTÝČENÍ !

PROJEKTOVANÉ OBJEKTY

- VEŘEJNÉ OSVĚTLENÍ – PODLE SPOL. ADECO Č. TŘEBPVÁ

LEGENDA POVRCHŮ

- CHODNÍK – ZÁMKOVÁ DLAŽBA 60 mm
- SJEZDY – ZÁMKOVÁ DLAŽBA 80 mm
- HMATOVÁ SLEPECKÁ DLAŽBA
- ZATRAVNĚNÉ PLOCHY
- CHODNÍK NEUZNATELNÉ NÁKLADY
- SJEZDY – NEUZNATELNÉ NÁKLADY

Kreslil:			OPTIMA spol. s r.o.
Zpracoval:	ŠILHOVÁ J.		Zítkova 738, 566 01 Vysoké Mýto
Zodp. projektant:	ŠILHOVÁ J.		tel.: 465 420 911
Hlavní projektant:	Ing. SHEJBAL B.		e-mail: info@optima-vm.cz
Technická kontrola:	Ing. SHEJBAL B.		
Kraj: PARDUBICKÝ	Okres:	Obec: ČESKÁ TŘEBOVÁ	
Investor: MĚSTO ČESKÁ TŘEBOVÁ			Stupeň: DSP
REKONSTRUKCE CHODNÍKŮ PODÉL SILNICE I/14 V ČESKÉ TŘEBOVÉ, ÚSEK Č.2			Zak. č.: 4306-17-3
Objekt:			Arch. č.: 3634
Obsah:			Datum: 9/2018
SITUACE STAVBY KM 0.9 - 1.65			Formát: 5 A4
			Měř.: 1 : 1000
			Kóty: m
			Číslo příl. výkresu: E.2

SITUACE STAVBY 1 : 1000

Kreslil:			OPTIMA spol. s r.o.
Zpracoval:	ŠILHOVÁ J.		Zítkova 738, 566 01 Vysoké Mýto
Zodp. projektant:	ŠILHOVÁ J.		tel.: 465 420 911
Hlavní projektant:	Ing. SHEJBAL B.		e-mail: info@optima-vm.cz
Technická kontrola:	Ing. SHEJBAL B.		
Kraj: PARDUBICKÝ	Okres:	Obec: ČESKÁ TŘEBOVÁ	
Investor: MĚSTO ČESKÁ TŘEBOVÁ			Stupeň: DSP
REKONSTRUKCE CHODNÍKŮ PODÉL SILNICE I/14 V ČESKÉ TŘEBOVÉ, ÚSEK Č.2			Zak. č.: 4306-17-3
Objekt:			Arch. č.: 3634
Obsah:			Datum: 9/2018
SITUACE STAVBY KM 0.0 - 0.9			Formát: 5 A4
			Měř.: 1 : 1000
			Kóty: m
			Číslo příl. výkresu: E.2