




PODÉLNÝ ŘEZ M 1:100

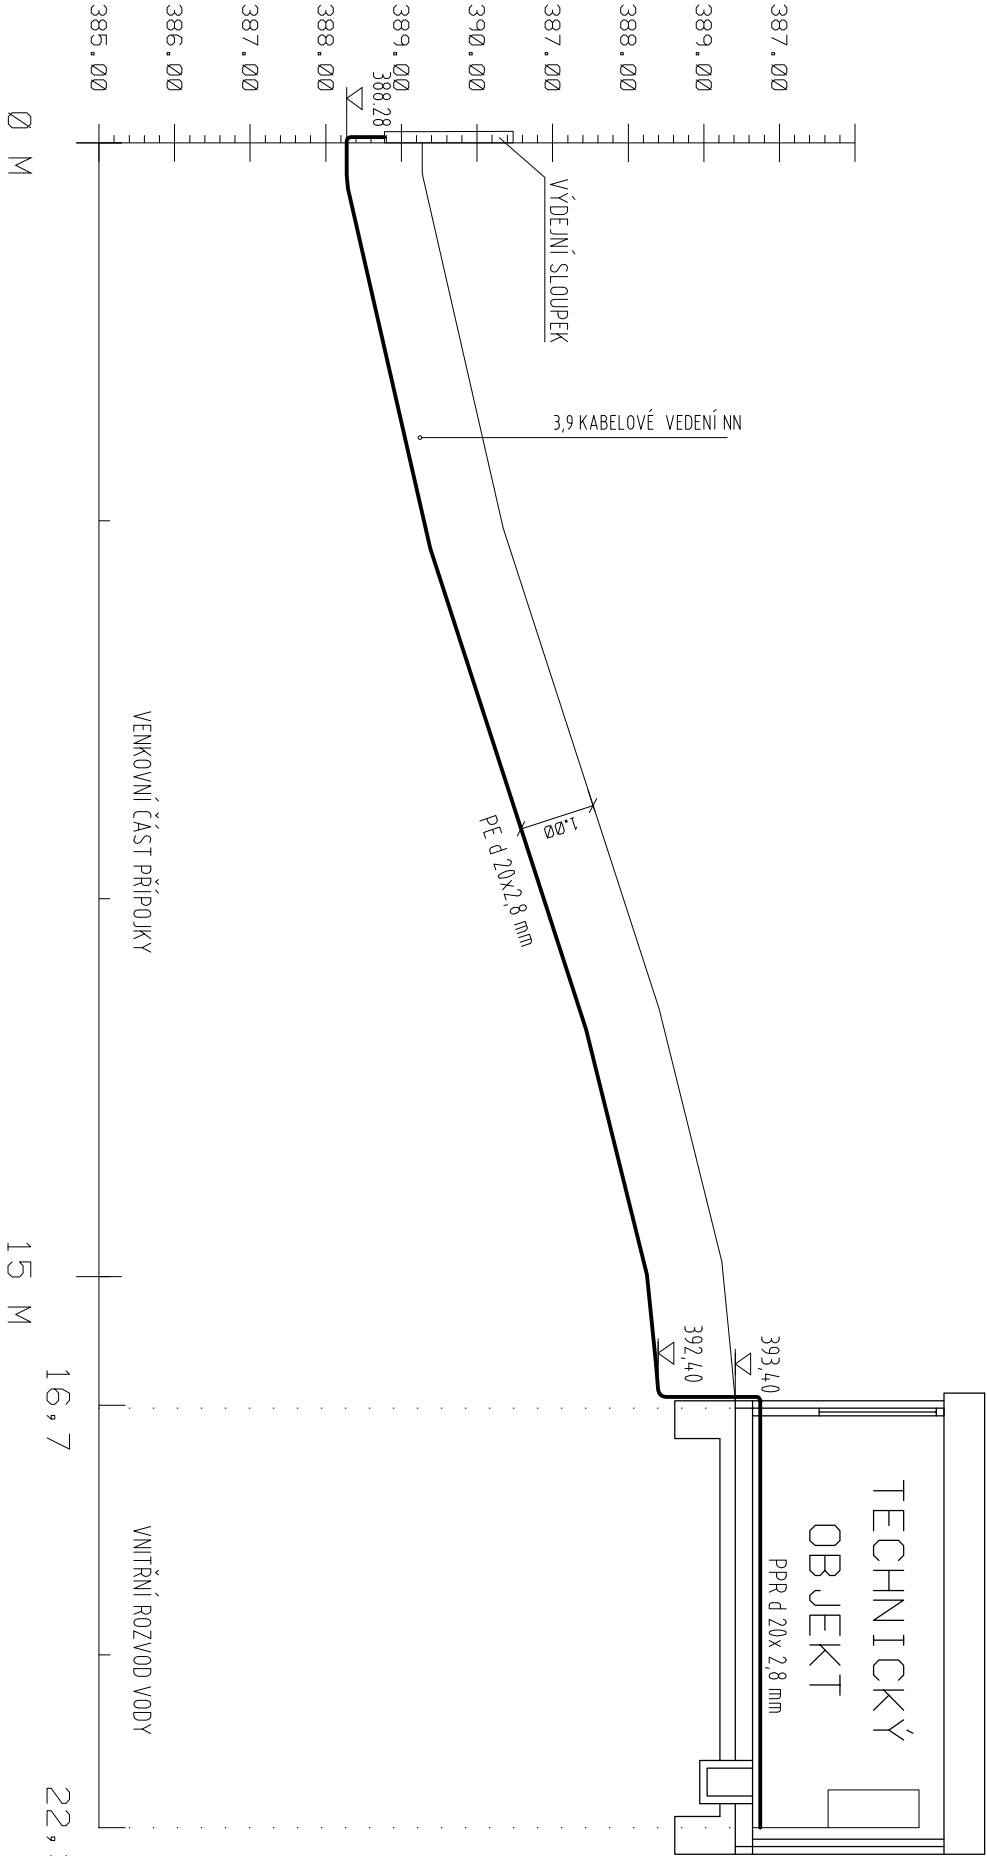

VZOROVÝ PŘÍČNÝ ŘEZ M 1:25
ULOŽENÍ POTRUBÍ Z PE

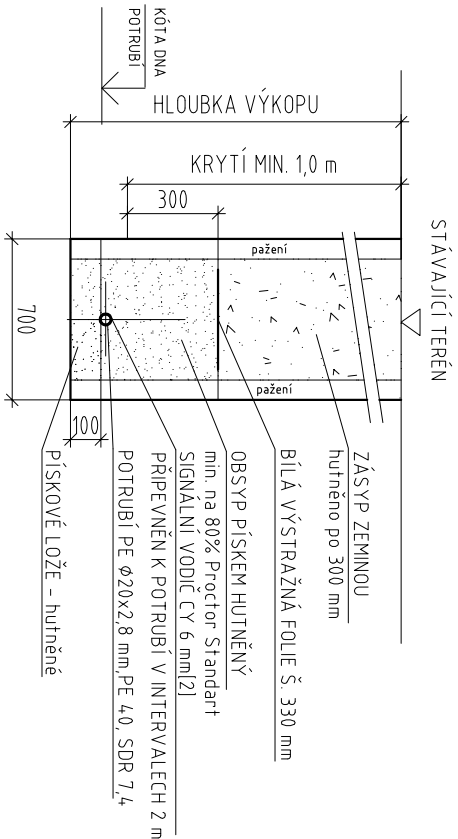

SOUŘADNICOVÝ SYSTÉM S-JTSK
VÝŠKOVÝ SYSTÉM BpV

<div><div></div><div>TRANSCONSULT s.r.o.</div><div>Nerudova 37, 500 02 Hradec Králové</div></div>													
Vedoucí projektu		Ing. Pravda		Středisko 1									
Odpovědný projektant		Ing. Vrabcová		Vedoucí:		Ing. Hodek							
Zpracovatel		Ing. Vrabcová		Zak. číslo		1	5	5	1	3	0	0	3
Přezkoušel		Ing. Šejbal		Arch.č.:		03518		Formát: 2 A4					
Kontroloval		Ing. Pravda		Datum:		11/2018							
Investor		REGION ORLICKO - TŘEBOVSKO				Účel:		DZS					
BIKE RESORT ORLICKO - TŘEBOVSKO II. ČÁST - NÁSTUPNÍ MÍSTO NÁSTUPNÍ MÍSTO PEKLAK STAVEBNÍ ČÁST				Část dok.									
SO 351 VODOVODNÍ PŘÍPOJKA				B.3									
PODÉLNÝ ŘEZ, VZOROVÝ PŘÍČNÝ ŘEZ				Měřítko 1:100 1:25		č.výkresu 3							