


VZOROVÝ ŘEZ MLATOVÝM CHODNÍKEM

PODÍL HRUBÉHO PRACHU 0,063 mm- 83,7%
 PODÍL JEMNÉHO PÍSKU 0,2 mm- 13,8%
 ŠTĚRKOVÉHO ZRNA A HRUBŠÍ 2 mm- 44,3%

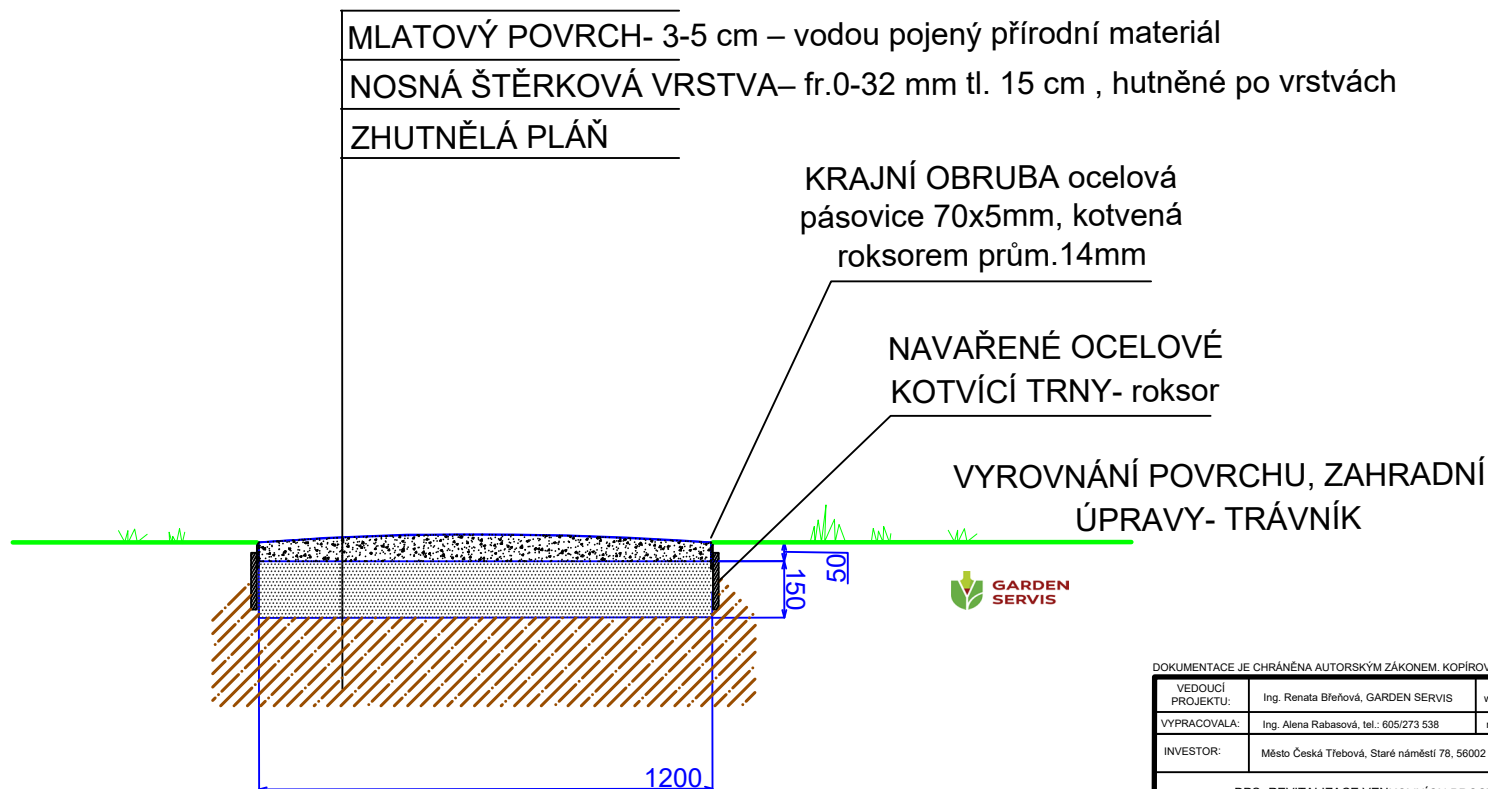

DOKUMENTACE JE CHRÁNĚNA AUTORSKÝM ZÁKONEM. KOPIROVÁNÍ A VEŘEJNÉ ŠÍŘENÍ JE MOŽNÉ JEN SE SOUHLASEM AUTORA

VEDOUČÍ PROJEKTU:	Ing. Renata Břeňová, GARDEN SERVIS	www.gardenservis.cz, tel.: 603/267 124	
VYPRACOVALA:	Ing. Alena Rabasová, tel.: 605/273 538	rabasova@gardenservis.cz	
INVESTOR:	Město Česká Třebová, Staré náměstí 78, 56002 Česká Třebová		
DPS- REVITALIZACE VENKOVNÍCH PROSTOR V ČESKÉ TŘEBOVĚ- PLOCHA B_ 3.ETAPA- VZOROVÝ ŘEZ MLATOVÝM CHODNÍKEM			
MÍSTO STAVBY: katastrální území Česká Třebová [621757]	FORMÁT:		
	MĚŘITKO:		
	DATUM:	PROSINEC 2018	